
Ведомость изменений

Рев.	Дата	Описание	Разработал
8	ж.02.22	Снятие замечания после выпуска РД	ФИО

4 Этаж_+12,900_B2_L4_План конструкции полов М 1 : 100

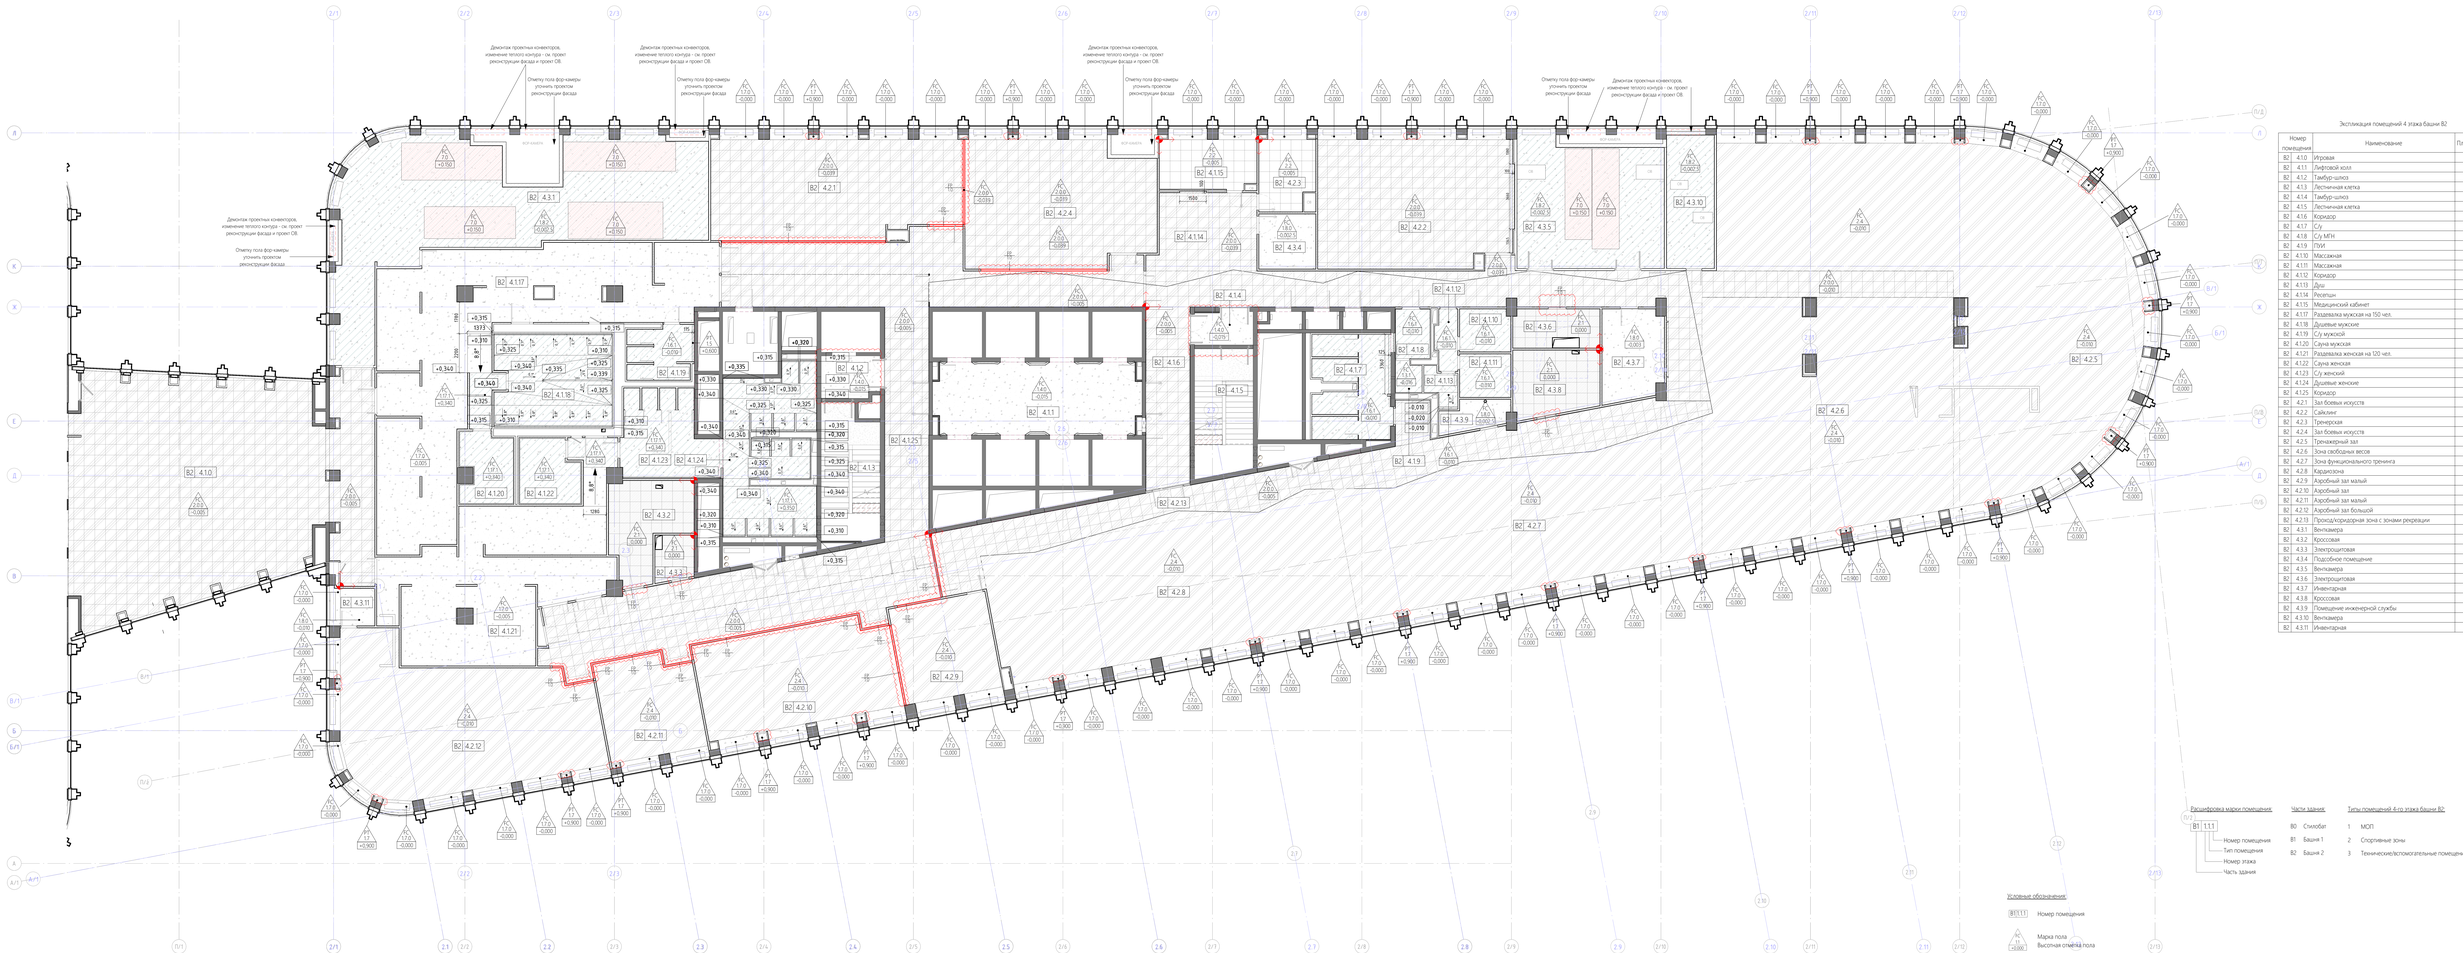

Экспликация помещений 4 этажа башни B2

Номер помещения	Наименование	Площадь, м2	Кат. пом.
B2 4.1.0	Игровая	201,7	
B2 4.1.1	Лифтовой холл	106,0	
B2 4.1.2	Тамбур-шлюз	7,6	
B2 4.1.3	Лестничная клетка	24,2	
B2 4.1.4	Тамбур-шлюз	6,1	
B2 4.1.5	Лестничная клетка	23,2	
B2 4.1.6	Коридор	84,0	
B2 4.1.7	С/у	23,5	
B2 4.1.8	С/у МГН	5,4	
B2 4.1.9	ПУИ	2,5	В4
B2 4.1.10	Массажная	6,8	
B2 4.1.11	Массажная	6,9	
B2 4.1.12	Коридор	4,0	
B2 4.1.13	Душ	3,4	
B2 4.1.14	Рекреация	24,8	
B2 4.1.15	Медицинский кабинет	18,4	
B2 4.1.17	Раздевалка мужская на 150 чел.	143,3	
B2 4.1.18	Душевые мужские	33,9	
B2 4.1.19	С/у мужской	10,4	
B2 4.1.20	Сауна мужская	11,6	
B2 4.1.21	Раздевалка женская на 120 чел.	91,3	
B2 4.1.22	Сауна женская	12,1	
B2 4.1.23	С/у женский	23,5	
B2 4.1.24	Душевые женские	43,4	
B2 4.1.25	Коридор	395,4	
B2 4.2.1	Зал боевых искусств	86,0	
B2 4.2.2	Сайклинг	84,1	
B2 4.2.3	Тренерская	18,8	
B2 4.2.4	Зал боевых искусств	78,4	
B2 4.2.5	Тренажерный зал	303,9	
B2 4.2.6	Зона свободных весов	195,7	
B2 4.2.7	Зона функционального тренинга	165,5	
B2 4.2.8	Кардиозона	163,9	
B2 4.2.9	Аэробный зал малый	34,8	
B2 4.2.10	Аэробный зал	69,0	
B2 4.2.11	Аэробный зал малый	33,6	
B2 4.2.12	Аэробный зал большой	117,1	
B2 4.2.13	Прихожая/коридорная зона с зонами рекреации	127,4	
B2 4.3.1	Венткамера	156,6	В1
B2 4.3.2	Кроссовая	20,5	В2
B2 4.3.3	Электрощитовая	5,5	В2
B2 4.3.4	Подсобное помещение	9,7	
B2 4.3.5	Венткамера	58,9	В1
B2 4.3.6	Электрощитовая	10,7	В2
B2 4.3.7	Инвентарная	17,3	В4
B2 4.3.8	Кроссовая	17,4	В3
B2 4.3.9	Помещение инженерной службы	5,8	
B2 4.3.10	Венткамера	20,3	В1
B2 4.3.11	Инвентарная	5,7	В4
		2894,8	

Расшифровка марки помещения:

B1 1.1.1
- Номер помещения
- Тип помещения
- Номер этажа
- Часть здания

Части здания:

B0	Стилобат
B1	Башня 1
B2	Башня 2

Типы помещений 4-го этажа башни B2:

1	МОП
2	Спортивные зоны
3	Технические/вспомогательные помещения

Условные обозначения:

B1 1.1.1 — Номер помещения

+0.000 — Марка пола, Высотная отметка пола

Типы конструкций полов:

- Выравнивающая стяжка по керамзитобетону
- Выравнивающая стяжка по керамзитобетону с обмазочной гидроизоляцией
- Фальшпол 600х600мм
- Усиленный кальцием-сульфатный фальшпол 600х600мм
- Неразборный влагостойкий кальциево-сульфатный фальшпол 600х600мм
- Усиленный кальцием-сульфатный фальшпол 600х600мм с антистатическим покрытием для тех. помещений

Спецификация конструкций полов 4-го этажа башни B2

Марка	Описание	Площадь, м²
FC1.3.1	Цементно-песчаная стяжка М300 армированная, плита Пеноплекс 50 мм с обмазочной гидроизоляцией, общая толщина 134 мм	2,5
FC1.4.0	Цементно-песчаная стяжка М300 армированная, плита Пеноплекс 50 мм, общая толщина 135 мм	64,8
FC1.6.1	Цементно-песчаная стяжка М500 армированная, плита Пеноплекс 50 мм с обмазочной гидроизоляцией, общая толщина 140 мм.	60,9
FC1.7.0	Цементно-песчаная стяжка М300 армированная, плита Пеноплекс 50 мм, общая толщина 145 мм	393,7
FC1.8.0	Цементно-песчаная стяжка М300 армированная, плита Пеноплекс 50 мм, общая толщина 147 мм	87,1
FC1.8.2	Цементно-песчаная стяжка М500 армированная, плита Пеноплекс 50 мм с обмазочной гидроизоляцией, общая толщина 147 мм	210,4
FC1.15.2	Цементно-песчаная стяжка М300 армированная, плита Пеноплекс, с разнууровневой высотой, пандусы общая толщина 280 мм	5,9
FC1.17.1	Цементно-песчаная армированная самовыравнивающаяся стяжка с обмазочной гидроизоляцией (общ. толщина 50мм) по плитам пояспереработка - 4 шт. по 100мм (общ. толщина 400мм) и выравнивающей цементно-песчаной стяжкой толщ. 40мм по плите перекрытия, общая толщина 490 мм	100
FC1.17.2	Цементно-песчаная стяжка по полистеролбетону с обмазочной гидроизоляцией с разуклонкой, толщина 490 мм	33,9
FC1.19	Грунтовка (Sika или аналог) в один слой, ровнитель для пола быстротвердеющий - 21 мм, грунтовка укрепляющая (Sika Primer или аналог) общая толщина 25 мм	13,5
FC2.0.0	Фальшпол со съемными панелями из сульфата кальция ANKER BRKK N36ST M16	863,1
FC2.1	Фальшпол с усиленной основой с антистатическим покрытием для тех. помещений из сульфата кальция ANKER BRKK N36ST PVC SPHERA M16	53,1
FC2.2	Фальшпол со съемными панелями из высокопрочного ДСП ANKER DECK 38ST/ST M12	27,4
FC2.4	Фальшпол неразборный из сульфата кальция ANKER PLATZ N36ST M16	974,6
FC7.0	Плавающий пол Acoustic Group h=150 мм: сэндвич-панели с опорами из материала Sylomer Цементсто-Техно 1200х600х33 мм (в качестве звукоизолирующего слоя) и выравнивающая стяжка 113 мм + антистатическое покрытие для тех. помещений FORBO "Allura" Material 63625DR 500х500х2,5мм	59,1

Спецификация горизонтальных поверхностей ПУП-коробов 4-го этажа башни B2

Марка	Описание	Площадь, м²
PT1.5	ПУВ-короб КНАУФ-П 112 из двух влагостойких КНАУФ-листов на металлическом каркасе 27х60мм.	0,7
PT1.7	ПУП-короб КНАУФ-П 112 из двух КНАУФ-листов (12,5мм) на металлическом каркасе 27х60мм. Окраска водоэмульсионной краской, цвет: RAL9003 (Белый), если не указана другая отделка.	3

Спецификация внутренних акустических отсечек FP1.0 4 этажа башни B2

Марка	Описание	Длина, м/п
FP1.0	Подпольная акустическая отсечка из газобетонных блоков Ytong 100мм D500	62,3

Примечания:

1. Все отметки указаны от ур. чистого пола текущего этажа (+0.150 от ур. распоожения плиты перекрытия).
2. Устройство полов производить после прокладки всех инженерных сетей (см. соответствующий раздел ИД).
3. Перед устройством фальшпола произвести грунтование грунтовкой существующего основания.
4. В помещениях повышенной влажности выполнить обмазочную гидроизоляцию, завести на стены min на 200мм. от верха чистого пола, на стык между стеной и полом необходимо нанести ленту гидроизоляционную. (во избежание образования трещин в обмазочной гидроизоляции по стыку полу/стена и дальнейшего протекания).
5. Все материалы должны быть согласованы Генеральным подрядчиком письменно с Заказчиком и АП до момента их заказа и поставки. Все материалы должны быть сертифицированы на территории России и отвечать нормам пожаробезопасности.
6. Объемы даны без учета строительных расходов (количество запаса определяет подрядчик).
7. Сверять совместно с планами напольных покрытий.
8. Стыковку разных типов конструктивных полов производить по центру дверного проема.
9. Монтаж окончных устройств в полу производить с учетом требования расположения устройств не ближе 100мм от края плиты фальшпола.
10. Под витражными перегородками выполнить звукоизолирующую отсечку. (см. "Узлы").
11. Под противопожарными витражными перегородками выполнить противопожарную отсечку. (см. "Узлы").
12. Данный план см. совместно с книгой 20086_ТКГ.2.АИ.2.У Архитектурно-интерьерные решения. Здание 2 Узлы и типовые элементы.
13. План отделки полов см. совместно с планом отделки потолков. При производстве работ соблюсти строгое повторение линии смены покрытий вдоль ядра здания.
14. Если в чертеже имеются несоответствия с другой документацией, данные несоответствия должны быть доведены до сведения Проектировщика, который предоставит письменные указания о том, какой информации необходимо следовать.
15. Устройство перетечных решеток в уровне фальшпола для аварийного слива после срабатывания системы АУВПТ см. проект шифр 20086.ТКГ.2ВК.5.

РМК DESIGN
PMK PROJECT, 1ct Mashi Poryvayevoy st., off. 831
Moscow, 107078 / Russia
ООО "ПМК ПРОЕКТ" 107078, Россия, Москва, ул. Маши Порываевой, 7с1, оф. 831

Изм.	Кол.уч.	Лист	№док.	Подп.	Дата
Изм. Вынес			Плотникова		
ГАП			Филимон Н.В.		

20086_ТКГ.2.АИ.2

ЦЕНТРАЛЬНЫЙ ОФИС АО «ТИНЬКОФФ БАНК» по адресу: г. Москва, ул. Грузинский вал, вл.11

Архитектурно-интерьерные решения. Здание 2

Стадия	Лист	Листов
РД	04.03.01	

План устройства полов 4 этажа башни B2

hyperion

Подп. и дата | Инв. № подл. | Взам. инв. №