
План расположения светильников 4го этажа башни В2 М 1 : 100

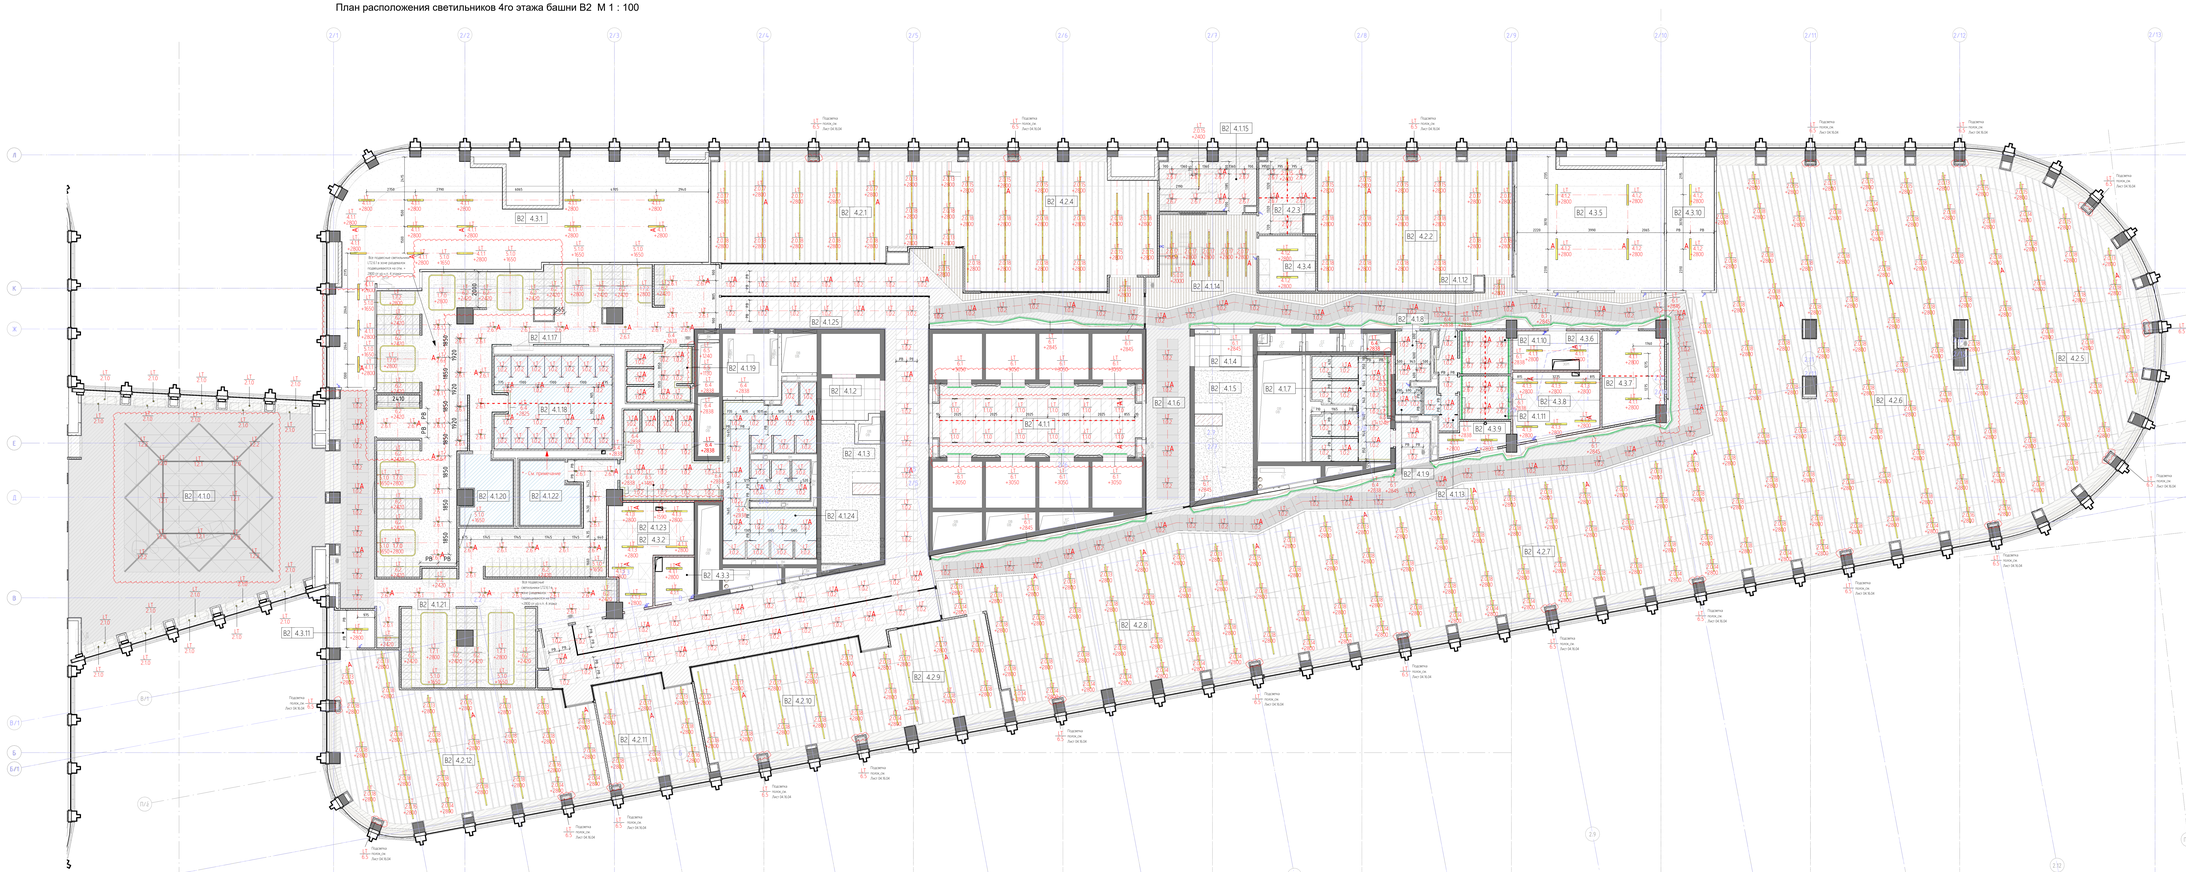

Ведомость изменений

Рев.	Дата	Описание	Разработал
8	ж.02.22	Снятие замечания после выпуска РД	ФИО

Экспликация помещений 4 этажа башни В2

Номер помещения		Наименование	Площадь, м2	Кат. пом.
В2	4.1.0	Игровая	201,7	
В2	4.1.1	Лифтовой холл	106,0	
В2	4.1.2	Тамбур-шлюз	7,6	
В2	4.1.3	Лестничная клетка	24,2	
В2	4.1.4	Тамбур-шлюз	6,1	
В2	4.1.5	Лестничная клетка	23,2	
В2	4.1.6	Коридор	84,0	
В2	4.1.7	С/у	23,5	
В2	4.1.8	С/у МГН	5,4	
В2	4.1.9	ПУИ	2,5	В4
В2	4.1.10	Массажная	6,8	
В2	4.1.11	Массажная	6,9	
В2	4.1.12	Коридор	4,0	
В2	4.1.13	Душ	3,4	
В2	4.1.14	Рекреация	24,8	
В2	4.1.15	Медицинский кабинет	18,4	
В2	4.1.17	Раздевалка мужская на 150 чел.	143,3	
В2	4.1.18	Душевые мужские	33,9	
В2	4.1.19	С/у мужской	10,4	
В2	4.1.20	Сауна мужская	11,6	
В2	4.1.21	Раздевалка женская на 120 чел.	91,3	
В2	4.1.22	Сауна женская	12,1	
В2	4.1.23	С/у женский	23,5	
В2	4.1.24	Душевые женские	43,4	
В2	4.1.25	Коридор	195,4	
В2	4.2.1	Зал боевых искусств	86,0	
В2	4.2.2	Сайклинг	84,1	
В2	4.2.3	Тренерская	18,8	
В2	4.2.4	Зал боевых искусств	78,4	
В2	4.2.5	Тренажерный зал	303,9	
В2	4.2.6	Зона свободных весов	195,7	
В2	4.2.7	Зона функционального тренинга	165,5	
В2	4.2.8	Кардиозона	163,9	
В2	4.2.9	Аэробный зал малый	34,8	
В2	4.2.10	Аэробный зал	69,0	
В2	4.2.11	Аэробный зал малый	33,6	
В2	4.2.12	Аэробный зал большой	117,1	
В2	4.2.13	Прикардиодорожная зона с зонами рекреации	127,4	
В2	4.3.1	Венткамера	136,6	В1
В2	4.3.2	Кроссовая	20,5	В2
В2	4.3.3	Электрощитовая	5,5	В2
В2	4.3.4	Подсобное помещение	9,7	
В2	4.3.5	Венткамера	58,9	В1
В2	4.3.6	Электрощитовая	10,7	В2
В2	4.3.7	Инвентарная	17,3	В4
В2	4.3.8	Кроссовая	17,4	В3
В2	4.3.9	Помещение инженерной службы	5,8	
В2	4.3.10	Венткамера	20,3	В1
В2	4.3.11	Инвентарная	5,7	В4
			2894,8	

Спецификация осветительных приборов 4го этажа башни В2

Марка	Описание	Производитель	Модель	Длина, л/м	Цвет корпуса	Кол-во, шт.
LT1.0.2	Встраиваемый светильник двухлай STELO TS FIXED IP54 GLASS LED, 10(12) W 4000K, управление DALI, функция CLO, SDCM 3, Индекс цветопередачи CRI90, цвет корпуса - Белый (RAL 9016). Габариты: Ø86мм100 мм	FAGERHULT	69009.518-402	0	Белый (RAL 9016)	216
LT1.1.0	Встраиваемый прямоугольный светильник Clio| Medium Recessed LED, 12.7 W 4000K, управление DALI цвет корпуса - Черный(RAL 9005). Габариты: 306 x 67 x H27 мм	LTS	CHOCM-R 171/DALI BK	0,5	Черный (RAL 9005)	12
LT1.2.0	Встраиваемый светодиодный светильник MAYAK Eternity Kaggzar 1885mm LED, 36W/m 4000K DALIцвет корпуса - Черный. Арт - MYK_Eternity_R Square_4K_DALI	MAYAK	MYK_Eternity_R Square_4K_DALI	0	Черный (RAL 9005)	4
LT1.2.1	Встраиваемый светодиодный светильник MAYAK Eternity Kaggzar 4065mm LED, 36W/m 4000K DALIцвет корпуса - Черный. Арт - MYK_Eternity_R Square_4K_DALI	MAYAK	MYK_Eternity_R Square_4K_DALI	0	Черный (RAL 9005)	4
LT1.2.2	Встраиваемый светодиодный светильник Линейный 2940mm LED, 36W/m 4000K DALI цвет корпуса - Черный. Габариты: L2940 мм	MAYAK		0	Черный (RAL 9005)	4
LT1.7.0	Подвесной светильник Curved Ledline прямоугольник 2000x1500 R200 LED, 70W 4000K DALI цвет корпуса - черный. Габариты: 2000 x 1500 x 45 мм	MAYAK		12	Черный (RAL 9005)	6
LT1.7.1	Подвесной светильник Curved Ledline прямоугольник 4100x1500 R200 LED, 112W 4000K DALI цвет корпуса - черный. Габариты: 4100 x 1500 x 45 мм	MAYAK		8,2	Черный (RAL 9005)	2
LT1.7.2	Подвесной светильник Curved Ledline П-образный 750x2000x750 R200 LED, 35W 4000K DALI цвет корпуса - черный. Габариты: 2000 x 750 x 45 мм	MAYAK		4	Черный (RAL 9005)	2
LT2.0.13	Подвесной линейный светильник Nztor 65, трехслойный микропризматический рассеиватель Delta, 800 S LL LED, 10(11)Bt, 4000K, DALI, функция CLO, SDCM 3, цвет корпуса RAL9016 AS, комплект аксессуаров для монтажа. Габариты: 836 x 65 x H65 мм	FAGERHULT	13370-306	25,1	Белый (RAL 9016)	30
LT2.0.14	Подвесной линейный светильник Nztor 65, трехслойный микропризматический рассеиватель Delta, 800 C LL LED, 10(11)Bt, 4000K, DALI, функция CLO, SDCM 3, цвет корпуса RAL9016 AS, комплект аксессуаров для монтажа. Габариты: 836 x 65 x H65 мм	FAGERHULT	13410-309	21,7	Белый (RAL 9016)	26

Спецификация осветительных приборов 4го этажа башни В2

Марка	Описание	Производитель	Модель	Длина, л/м	Цвет корпуса	Кол-во, шт.
LT2.0.5	Подвесной линейный светильник Nztor 65, трехслойный микропризматический рассеиватель Delta, 1200 S LL LED, 14(16)Bt, 4000K, DALI, функция CLO, SDCM 3, цвет корпуса RAL9016 AS, комплект аксессуаров для монтажа. Габариты: 1256 x 65 x H65 мм	FAGERHULT	13378-306	26,4	Белый (RAL 9016)	29
LT2.0.16	Подвесной линейный светильник Nztor 65, трехслойный микропризматический рассеиватель Delta, 1200 C LL LED, 14(16)Bt, 4000K, DALI, функция CLO, SDCM 3, цвет корпуса RAL9016 AS, комплект аксессуаров для монтажа. Габариты: 1256 x 65 x H65 мм	FAGERHULT	13418-309	26,3	Белый (RAL 9016)	5
LT2.0.17	Подвесной линейный светильник Nztor 65, трехслойный микропризматический рассеиватель Delta, 2400 S LL LED, 29(33)Bt, 4000K, DALI, функция CLO, SDCM 3, цвет корпуса RAL9016 AS, комплект аксессуаров для монтажа. Габариты: 2506 x 65 x H65 мм	FAGERHULT	13394-306	55,1	Белый (RAL 9016)	22
LT2.0.18	Подвесной линейный светильник Nztor 65, трехслойный микропризматический рассеиватель Delta, 2400 C LL LED, 29(33)Bt, 4000K, DALI, функция CLO, SDCM 3, цвет корпуса RAL9016 AS, комплект аксессуаров для монтажа. Габариты: 2506 x 65 x H65 мм	FAGERHULT	13434-309	433,5	Белый (RAL 9016)	173
LT2.1.0	Подвесной светильник циклической формы MAYAK Bliss DEC LED, 10 W 4000K DALI цвет корпуса - черный Габариты: Ø85xH300 мм	MAYAK		0	Черный (RAL 9005)	20
LT2.6.1	Светильник подвесной FAGERHULT Pleiad G4 128 LL LED, 11W 4000K управление DALI, SDCM 3 цвет корпуса - белый RAL9016 AS, Комплект аксессуаров для монтажа. Габариты: Ø129xH134 мм	FAGERHULT	72583-386	0	Белый (RAL 9016)	48
LT2.6.7	Светильник встроенный FAGERHULT Pleiad G4 125 LL LED,10W 4000K DALI цвет корпуса - белый, отражатель - белый Габариты: Ø129xH134 мм	FAGERHULT	73032-402	0	Белый (RAL 9016)	25
LT4.1.1	Светодиодный светильник Varton_IRON 2.0, 906x109x66 мм, с рассеивателем OPAL, 26,8 Вт, 4000 К, Класс защиты IP67	Varton	V1-I0-70157-03AT O-6703840	21,7	Белый (RAL 9016)	24
LT4.1.2	Светодиодный светильник Varton_IRON 2.0 1190x109x66 мм, с рассеивателем OPAL, 34,7 Вт, t=4000 К, 3739 lm. Класс защиты IP67	Varton	V1-I0-70156-03AT O-6703640	10,7	Белый (RAL 9016)	9
LT4.1.3	Светодиодный светильник Varton_IRON 2.0, 1200x109x66 мм, с рассеивателем OPAL, 44,7 Вт, 4000 К, 4728 lm. Класс защиты IP67	Varton	V1-I0-70156-03G D2-6704440	14,4	Белый (RAL 9016)	12
LT5.0.0	Светильник настенный Biola_Leaves (или аналог). Цвет корпуса: черный металл, L=320мм, h=245мм, d плафона 1=150мм, d плафона 2=120мм, h=2700К, 900lm.	Bolla	57024.10.25Z03	0	Черный (RAL 9005)	1
LT5.1.0	Светильник настенный Telescope Aqua LED 1500 LED, 17W 4000K DALI цвет заглушек - черный. Габариты: Ø72xH1502 мм	FAGERHULT	17137.2.1000-B72	0	Черный (RAL 9005)	12

Спецификация осветительных приборов закарнизной подсветки 4 этажа башни В2

Марка	Описание	Производитель	Модель	Цвет корпуса	Кол-во, шт.
LT1.7.1 LT6.1	Светильник светодиодный линейный индивидуального изготовления. Оптика: 15°x50°. Материал: Алюминий. Отделка: покраска по RAL. Источник света: LED, 4000К, световой поток: 1500 Лм, мощность 16Вт. Степень защиты: IP20. Питание: отдельное. Производство: Россия. Габариты сегмента: 35*35*1000 мм	MAYAK	на заказ	Белый (RAL 9016)	147
LT6.2	Светильник светодиодный линейный индивидуального изготовления (в угловом металлическом профиле) с/ч: 40x20 (1м/ с рассеивателем). Материал: Алюминий. Отделка: покраска по RAL Источник света: матрица 6000К Световой поток: 1500 Лм, мощность 16Вт. Степень защиты: IP20 Производство: Россия.	MAYAK		Черный (RAL 9005)	64
LT6.4	Светильник светодиодный линейный индивидуального изготовления. Оптика: 15°x50°. Материал: Алюминий. Отделка: покраска по RAL. Источник света: LED, 4000К, световой поток: 1500 Лм, мощность 16Вт. Степень защиты: IP54. Питание: отдельное. Производство: Россия. Габариты сегмента: 35*35*1000 мм	MAYAK	на заказ	Белый (RAL 9016)	52
LT6.5	Светильник линейный светодиодный накладной, производитель WOLTA , серия T4, цвет: белый; размер: 904x17x19mm; 12W; 1200m; 4000K; IP65. Артикул: WT4512W	WOLTA	WT4512W	Белый (RAL 9016)	106

Расшифровка марки помещения:

B1 1.1.1
- Номер помещения
- Тип помещения
- Номер этажа
- Часть здания

Части здания:

В0	Стилобат
В1	Башня 1
В2	Башня 2

Типы помещений 4-го этажа башни В2:

1	МОП
2	Спортивные зоны
3	Технические/вспомогательные помещения

Условные обозначения:

- Маркировка осветительных приборов
- Высота от уровня чистого пола этажа до нижних части осветительного оборудования

Примечание:

1. Смотреть совместно с планом отделки потолка, Лист 04.04.01 План потолков
2. РВ – отрезки равного размера в данной размерной цепочке.
3. Все видимое оборудование на потолке необходимо согласовать.
4. Аварийное и техническое освещение смотреть в разделе ЭО
5. Мебельную подсветку см. размеры и детализировочные чертежи
6. Расположение и спецификацию тросовых и индивидуальных светильников на рабочих столах см. Лист 04.10.01 План декоративных элементов

* - Типы, расстановку оборудования, освещения и выводы для подключений помещений сан.узлочить с выбранным оператором зоны Активного отдыха сотрудников.

Изм.	Кол.уч	Лист	№док.	Подп.	Дата
Изм. Внес					
ГАП		Филипс М.В.			

PMK DESIGN

PMK PROJECT, 7c1 Mashi Poryvayevoy st., off. 831
Moscow, 107078 | Russia
ООО "ПМК ПРОЕКТ" 107078, Россия, Москва, ул. Маши Порываевой, 7с1, оф. 831

20086_ТКР.2.АИ.2

ЦЕНТРАЛЬНЫЙ ОФИС АО «ТИНЬКОФФ БАНК» по адресу: г. Москва, ул. Трубной вал, вл.11

Изм.	Кол.уч.	Лист	№док.	Подп.	Дата

Архитектурно-интерьерные решения. Здание 2

Стадия	Лист	Листов
РД	04.05.01	

План расстановки осветительного оборудования 4 этажа башни В2

hyperion

Подп. и дата | Взам. инв. №

Инв. № подл.