МФС | Генеральный Подрядчик

Общество с ограниченной
ответственностью
«Генеральный подрядчик - МФС»
ул. Рябиновая, д. 22А, стр. 2, Москва, 121471

ОКПО 75321383 ОГРН 1047796934195
ИНН 7704539433 КПП 772901001

Тел.: +7 495 505-97-33, доб. 4101
E-mail: sekretariat-mfs@pik.ru

Застройщик – Московский фонд реновации жилой застройки

Жилой дом с приспособлением подземной автостоянки под защитное сооружение гражданской обороны - "укрытие" (ЗСГО), с инженерными сетями и благоустройством территории по адресу: г. Москва, район Новогиреево, Кусковская улица, земельный участок 12/1 (Кусковская ул., вл. 12) (Восточный административный округ)

ПРОЕКТНАЯ ДОКУМЕНТАЦИЯ

Раздел 3. Архитектурные решения.
Графические материалы. Книга 3. Фасады.

1190-01-АР3
Том 3.3

2023

МФС | Генеральный Подрядчик

Общество с ограниченной ответственностью
«Генеральный подрядчик - МФС»
ул. Рябиновая, д. 22А, стр. 2, Москва, 121471

ОКПО 75321383 ОГРН 1047796934195
ИНН 7704539433 КПП 772901001

Тел.: +7 495 505-97-33, доб. 4101
E-mail: sekretariat-mfs@pik.ru

Застройщик – Московский фонд реновации жилой застройки

Жилой дом с приспособлением подземной автостоянки под защитное сооружение гражданской обороны - "укрытие" (ЗСГО), с инженерными сетями и благоустройством территории по адресу: г. Москва, район Новогиреево, Кусковская улица, земельный участок 12/1 (Кусковская ул., вл. 12) (Восточный административный округ)

ПРОЕКТНАЯ ДОКУМЕНТАЦИЯ

Раздел 3. Архитектурные решения.
Графические материалы. Книга 3. Фасады.

1190-01-АР3
Том 3.3

Уполномоченное лицо
по доверенности № 112 от 09.01.2023
Главный инженер проекта / Вайсертригер Н.А.

Главный инженер проекта / Вайсертригер Н.А.

ОБЩЕСТВО С ОГРАНИЧЕННОЙ ОТВЕТСТВЕННОСТЬЮ * ПРОИЗВОДСТВЕННО-ТЕХНИЧЕСКИЙ ОТДЕЛ * ГП-МФС * МОСКВА * ДЛЯ ДОКУМЕНТОВ

2023

Взам. инв. №
Подпись и дата
Инв. № подл.

ООО «Проектное бюро АПЕКС»
115114, Россия, Москва, Дербеневская наб., д.7, стр.9
T/F: +7495 135 8005, www.apex-project.ru

ПРОЕКТНАЯ ДОКУМЕНТАЦИЯ

ЖИЛОЙ ДОМ С ПРИСПОСОБЛЕНИЕМ ПОДЗЕМНОЙ АВТОСТОЯНКИ ПОД ЗАЩИТНОЕ СООРУЖЕНИЕ ГРАЖДАНСКОЙ ОБОРОНЫ – «УКРЫТИЕ» (ЗСГО), С ИНЖЕНЕРНЫМИ СЕТЯМИ И БЛАГОУСТРОЙСТВОМ ТЕРРИТОРИИ

по адресу: г. Москва, район Новогиреево, Кусковская улица, земельный участок 12/1(Кусковская ул., вл. 12) (Восточный административный округ)

Раздел 3. Архитектурные решения.
Книга 3. Графические материалы. Фасады.

1190-01-АР3
Том 3.3

СРО Ассоциация "Проектировщики Оборонного и Энергетического Комплексов", регистрационный номер П-060-007725825428-0838, дата внесения в реестр 19 июля 2022 г.

ООО «Проектное бюро АПЕКС»
115114, Россия, Москва, Дербеневская наб., д.7, стр.9
T/F: +7495 135 8005, www.apex-project.ru

ПРОЕКТНАЯ ДОКУМЕНТАЦИЯ

ЖИЛОЙ ДОМ С ПРИСПОСОБЛЕНИЕМ ПОДЗЕМНОЙ АВТОСТОЯНКИ ПОД ЗАЩИТНОЕ СООРУЖЕНИЕ ГРАЖДАНСКОЙ ОБОРОНЫ – «УКРЫТИЕ» (ЗСГО), С ИНЖЕНЕРНЫМИ СЕТЯМИ И БЛАГОУСТРОЙСТВОМ ТЕРРИТОРИИ

по адресу: г. Москва, район Новогиреево, Кусковская улица, земельный участок 12/1(Кусковская ул., вл. 12) (Восточный административный округ)

Раздел 3. Архитектурные решения. Книга 3. Графические материалы. Фасады.

1190-01-АР3
Том 3.3

Генеральный директор Матвеев Ю.М.

Главный инженер проекта Быков Е.Н.

2023 г.

СОДЕРЖАНИЕ ТОМА

ОБОЗНАЧЕНИЕ	НАИМЕНОВАНИЕ	ПРИМЕЧАНИЕ
1190-01-АР3.С	Содержание тома	4
1190-01-АР3	Графическая часть.	
	Корпус 1. Схема фасада в осях 1.1-1.44 (на основе М 200)	5
	Корпус 1. Схема фасада в осях 1.ММ-1.А (на основе М 200)	6
	Корпус 1. Схема фасада в осях 1.44-1.1 (на основе М 200)	7
	Корпус 1. Схема фасада в осях 1.А-1.ММ (на основе М 200)	8
	Корпус 1. Схема фасада в осях Э'-1.К, 1.7-1.35 (на основе М 200)	9
	Корпус 1. Схема фасада в осях 1.37-1.11, 1.К-1.ВВ (на основе М 200)	10
	Корпус 2. Схема фасада в осях 2.1-2.44 (на основе М 200)	11
	Корпус 2. Схема фасада в осях 2.А-2.ФФ (на основе М 200)	12
	Корпус 2. Схема фасада в осях 2.44-2.1 (на основе М 200)	13
	Корпус 2. Схема фасада в осях 2ФФ-2.А (на основе М 200)	14
	Корпус 2. Схема фасада в осях 2.И-2.ГГ, 2.37-2.1 (на основе М 200)	15
	Корпус 2. Схема фасада в осях 2.ЛЛ-2.М, 2.10-2.37 (на основе М 200)	16

Согласовано

Взам. инв. №

Подп. и дата

Инв. № подл.

Изм.	Кол.уч	Лист	№док.	Подп.	Дата
Разработал		Березуцкая			09.23
ГАП		Клименко			09.23
ГИП		Быков			09.23
Н.контр.		Куликова			09.23
Проверил		Клименко			09.23


1190-01-АР3-С

Содержание тома

Стадия	Лист	Листов
П	1	1

ООО «Проектное Бюро АПЕКС»



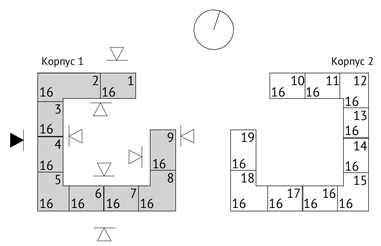

Примечание:

1. Этаж 1 - облицовка бетонной плиткой в составе сертифицированной фасадной системы;
2. Со 2 этажа и выше - трехслойные стеновые панели заводского изготовления с облицовкой бетонной плиткой заводского изготовления;
3. Со 2 этажа и выше (выступающие части техпространства над угловыми лоджиями, простенки между лоджиями) - облицовка бетонной плиткой заводского изготовления в составе сертифицированной фасадной системы;

0,000=155,15

1190-01-00-АР3

Жилой дом с приспособлением подземной автостоянки под защитное сооружение гражданской обороны – «укрытие» (ЗСГО) с инженерными сетями и благоустройством территории по адресу: г.Москва, р-н Новогиреево, Кусковская улица, земельный участок 12/1 (Кусковская ул., вл. 12) (Восточный административный округ)

Изм.	Кол.уч	Лист	№док.	Подпись	Дата
Разработал		Березуцкая			05.05.25
Проверил		Леончик			05.05.25
ГАП		Клименко			05.05.25
Гл. архитектор		Струговец			05.05.25
Н. контр.		Куликова			05.05.25
ГИП		Лапшина			05.05.25

Корпус 1

Стадия	Лист	Листов
П	1	

Корпус 1. Схема фасада в осях 1.1-1.44 (наосновеМ 200)

ООО "Проектное бюро АПЕКС"

Согласовано

Взам. инв. №


Подп. и дата

Инв. № подл.

Формат А1

Фасад в осях 1.ММ - 1.А



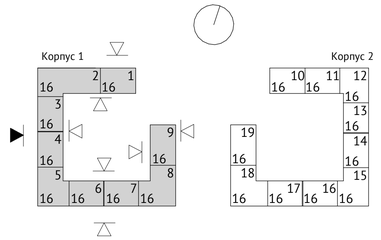

Примечание:

1. Этаж 1 - облицовка бетонной плиткой в составе сертифицированной фасадной системы;
2. Со 2 этажа и выше - трехслойные стеновые панели заводского изготовления с облицовкой бетонной плиткой заводского изготовления;
3. Со 2 этажа и выше (выступающие части техпространства над угловыми лоджиями, простенки между лоджиями) - облицовка бетонной плиткой заводского изготовления в составе сертифицированной фасадной системы;

0,000=155,15

Изм.	Кол.уч	Лист	№док.	Подпись	Дата
Разработал		Березуцкая			05.05.23
Проверил		Леончик			05.05.23
ГАП		Клименко			05.05.23
Гл. архитектор		Струговец			05.05.23
Н. контр.		Куликова			05.05.23
ГИП		Лапшина			05.05.23

1190-01-00-АРЗ

Жилой дом с приспособлением подземной автостоянки под защитное сооружение гражданской обороны – «укрытие» (ЗСГО) с инженерными сетями и благоустройством территории по адресу: г.Москва, р-н Новокрюково, Кусковская улица, земельный участок 12/1 (Кусковская ул., вл. 12) (Восточный административный округ)

Стадия	Лист	Листов
П	2	

Корпус 1

Корпус 1. Схема фасада в осях 1.ММ -1.А (на основе М 200)

ООО "Проектное бюро АПЕКС"

Формат А1

Согласовано


Взам. инв. №

Подп. и дата

Инв. № подл.

Фасад в осях 1.44 - 1.1



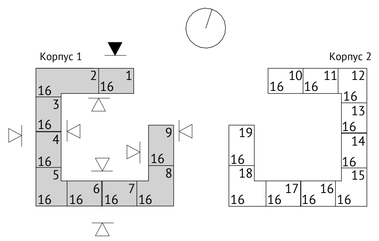

Примечание:

1. Этаж 1 - облицовка бетонной плиткой в составе сертифицированной фасадной системы;
2. Со 2 этажа и выше - трехслойные стеновые панели заводского изготовления с облицовкой бетонной плиткой заводского изготовления;
3. Со 2 этажа и выше (выступающие части техпространства над угловыми лоджиями, простенки между лоджиями) - облицовка бетонной плиткой заводского изготовления в составе сертифицированной фасадной системы;

0,000=155,15

						1190-01-00-АР3		
						Жилой дом с приспособлением подземной автостоянки под защитное сооружение гражданской обороны – «укрытие» (ЗСГО) с инженерными сетями и благоустройством территории по адресу: г.Москва, р-н Новогиреево, Кусковская улица, земельный участок 12/1 (Кусковская ул., вл. 12) (Восточный административный округ)		
Изм.	Кол.уч	Лист	№док.	Подпись	Дата			
Разработал		Клименко			18.05.23	Корпус 1	Стадия	Лист	Листов
Проверил		Леончик			18.05.23		П	3	
ГАП		Клименко			18.05.23				
Гл. архитектор		Струговец			18.05.23				
Н. контр.		Куликова			18.05.23	Корпус 1. Схема фасада в осях 1.44 -1.1 (на основе М 200)	ООО "Проектное бюро АПЕКС"		
ГИП		Лапшина			18.05.23				

Согласовано


Взам. инв. №


Подп. и дата

Инв. № подл.

Формат не найдено

Фасад в осях 1.А - 1.ММ

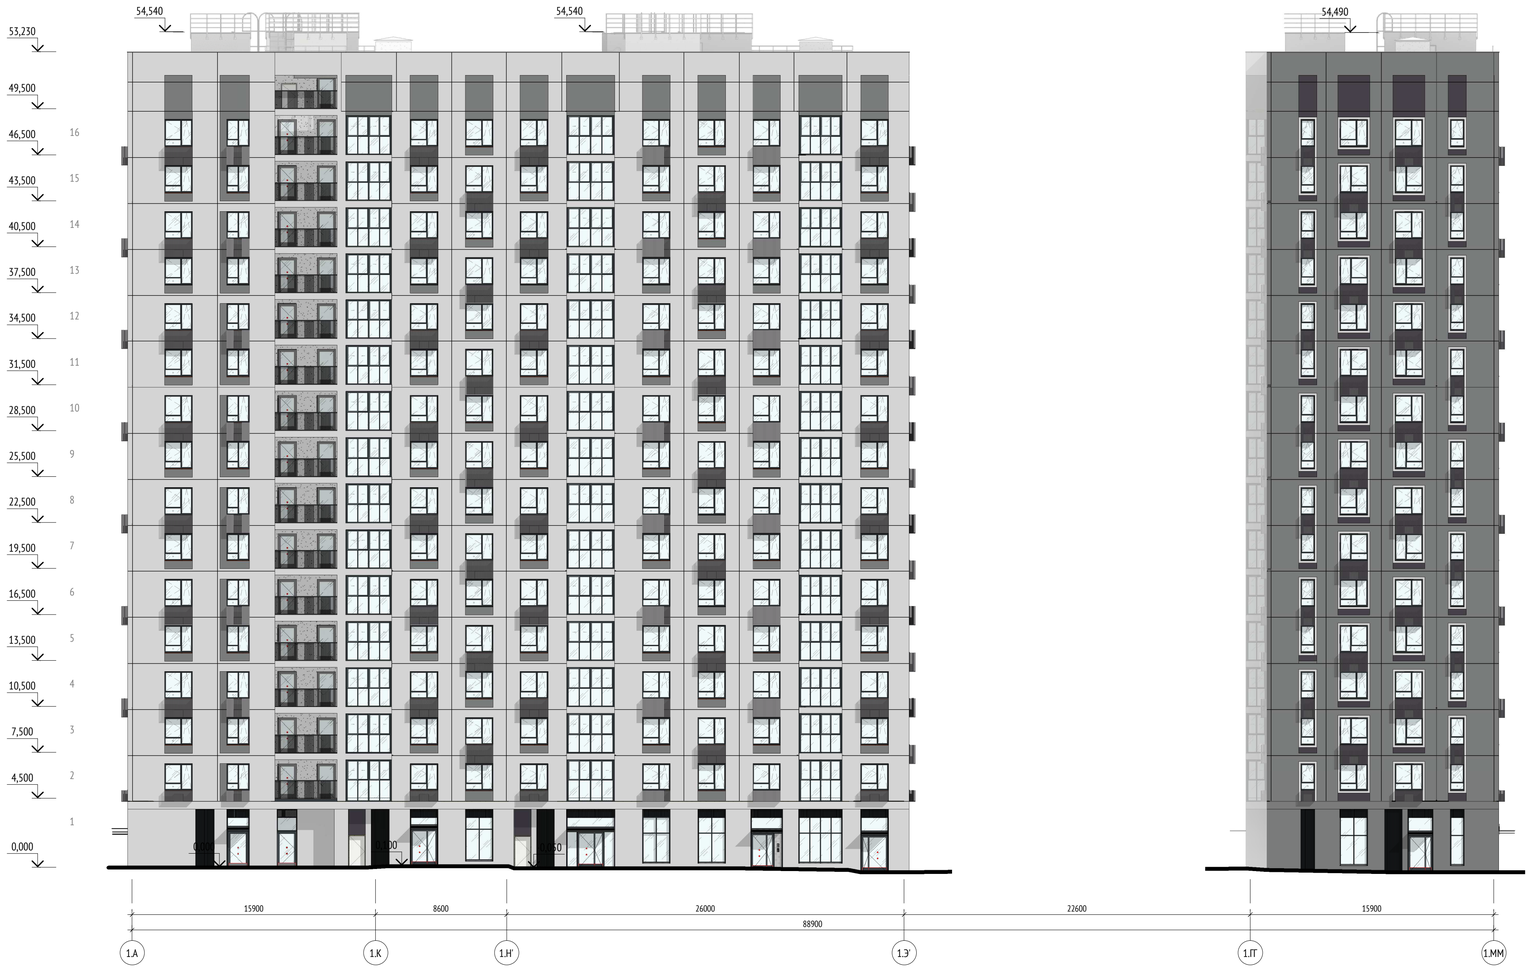

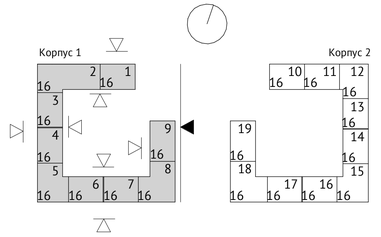

Примечание:

1. Этаж 1 - облицовка бетонной плиткой в составе сертифицированной фасадной системы;
2. Со 2 этажа и выше - трехслойные стеновые панели заводского изготовления с облицовкой бетонной плиткой заводского изготовления;
3. Со 2 этажа и выше (выступающие части техпространства над угловыми лоджиями, простенки между лоджиями) - облицовка бетонной плиткой заводского изготовления в составе сертифицированной фасадной системы;

0,000=155,15

1190-01-00-АР3

Жилой дом с приспособлением подземной автостоянки под защитное сооружение гражданской обороны – «укрытие» (ЗСГО) с инженерными сетями и благоустройством территории по адресу: г.Москва, р-н Новогиреево, Кусковская улица, земельный участок 12/1 (Кусковская ул. вл. 12) (Восточный административный округ)

Изм.	Кол.уч	Лист	№док.	Подпись	Дата
Разработал		Березуцкая			05.05.23
Проверил		Леончик			05.05.23
ГАП		Клименко			05.05.23
Гл. архитектор		Струговец			05.05.23
Н. контр.		Куликова			05.05.23
ГИП		Лапшина			05.05.23

Корпус 1

Стадия	Лист	Листов
П	4	

Корпус 1. Схема фасада в осях 1.А -1.ММ (на основе М 200)

ООО "Проектное бюро АПЕКС"

Формат А1


Согласовано

Взам. инв. №

Подп. и дата


Инв. № подл.

Фасад в осях 1.Э - 1.К

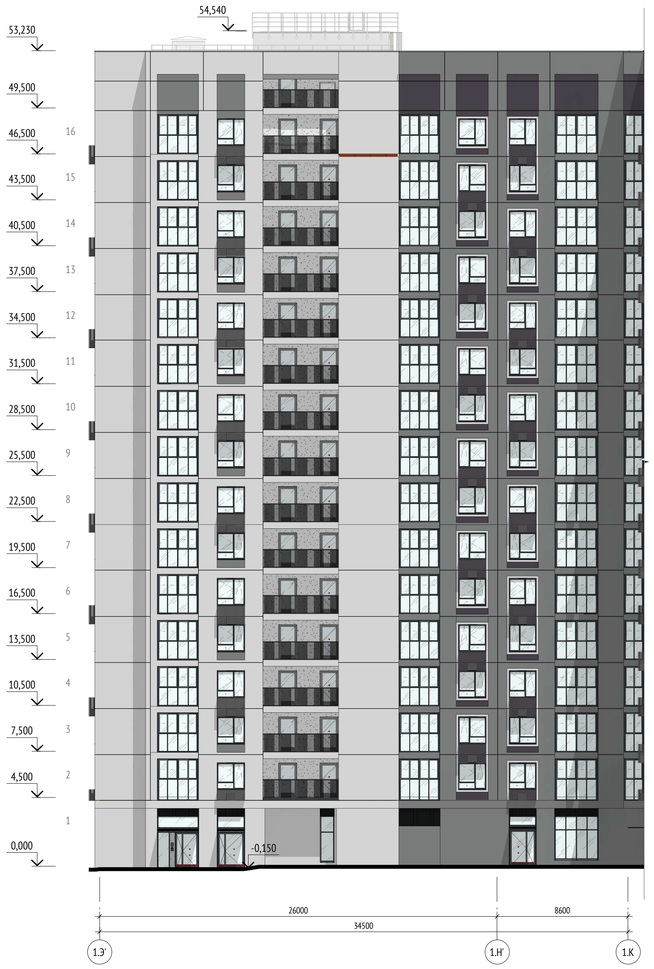

Фасад в осях 1.7 - 1.35



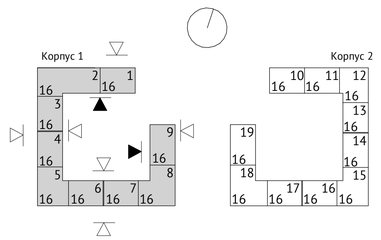

Примечание:

1. Этаж 1 - облицовка бетонной плиткой в составе сертифицированной фасадной системы;
2. Со 2 этажа и выше - трехслойные стеновые панели заводского изготовления с облицовкой бетонной плиткой заводского изготовления;
3. Со 2 этажа и выше (выступающие части техпространства над угловыми лоджиями, простенки между лоджиями) - облицовка бетонной плиткой заводского изготовления в составе сертифицированной фасадной системы;

0,000=155,15

						1190-01-00-АР3	
						Жилой дом с приспособлением подземной автостоянки под защитное сооружение гражданской обороны – «укрытие» (ЗСГО) с инженерными сетями и благоустройством территории по адресу: г.Москва, р-н Новогиреево, Кусковская улица, земельный участок 12/1 (Кусковская ул., вл. 12) (Восточный административный округ)	
Изм.	Кол.уч	Лист	№док.	Подпись	Дата		
Разработал		Клименко			05.05.23	Корпус 1	Стадия: П; Лист: 5; Листов:
Проверил		Леончик			05.05.23		
ГАП		Клименко			05.05.23		
Гл. архитектор		Струговец			05.05.23	Корпус 1. Схема фасада в осях 1.Э'- 1.К, 1.7- 1.35 (на основе М 200)	ООО "Проектное бюро АПЕКС"
Н. контр.		Куликова			05.05.23		
ГИП		Лапшина			05.05.23		

Согласовано

Взам. инв. №

Подп. и дата

Инв. № подл.


Формат не найдено

Фасад в осях 1.37 - 1.11



Фасад в осях 1.К - 1.ВВ



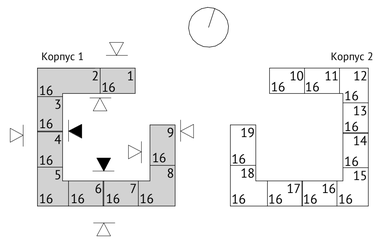

Примечание:

1. Этаж 1 - облицовка бетонной плиткой в составе сертифицированной фасадной системы;
2. Со 2 этажа и выше - трехслойные стеновые панели заводского изготовления с облицовкой бетонной плиткой заводского изготовления;
3. Со 2 этажа и выше (выступающие части техпространства над угловыми лоджиями, простенки между лоджиями) - облицовка бетонной плиткой заводского изготовления в составе сертифицированной фасадной системы;

0,000=155,15

						1190-01-00-АР3	
						Жилой дом с приспособлением подземной автостоянки под защитное сооружение гражданской обороны – «укрытие» (ЗСГО) с инженерными сетями и благоустройством территории по адресу: г.Москва, р-н Новогиреево, Кусковская улица, земельный участок 12/1 (Кусковская ул., вл. 12) (Восточный административный округ)	
Изм.	Кол.уч	Лист	№док.	Подпись	Дата		
Разработал		Истомин			18.05.23	Корпус 1	Стадия: П; Лист: 6; Листов:
Проверил		Леончик			18.05.23		
ГАП		Клименко			18.05.23		
Гл. архитектор		Струговец			18.05.23	Корпус 1. Схема фасада в осях 1.37- 1.11, 1.К- 1.ВВ (на основе М 200)	ООО "Проектное бюро АПЕКС"
Н. контр.		Куликова			18.05.23		
ГИП		Лапшина			18.05.23		

Согласовано


Взам. инв. №


Подп. и дата

Инв. № подл.

Формат А1

Фасад в осях 2.1 - 2.44

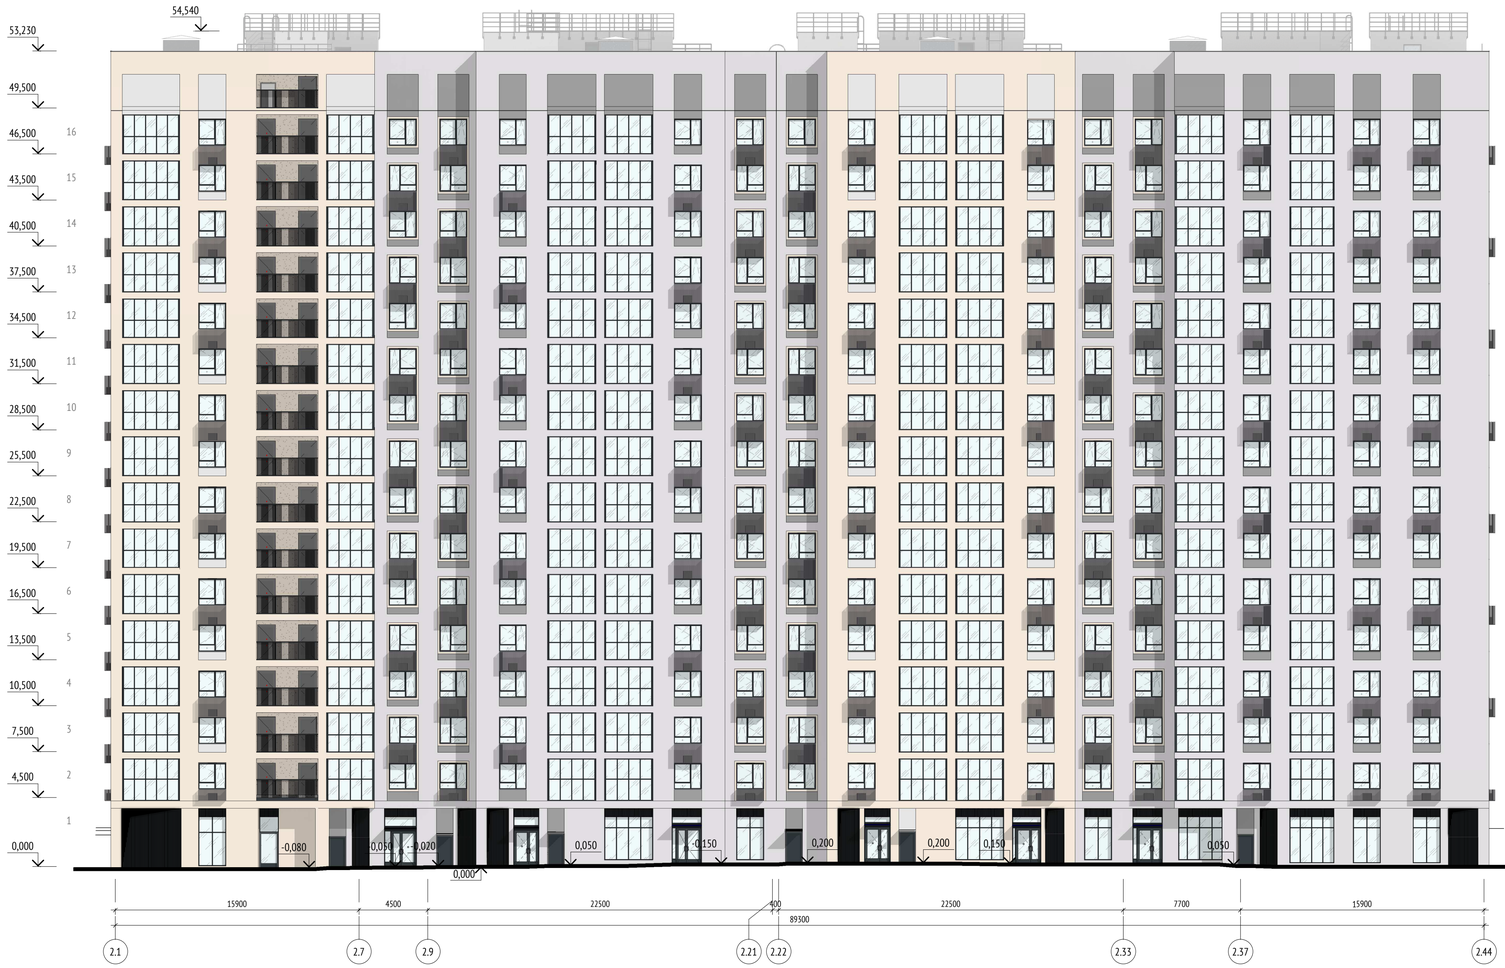

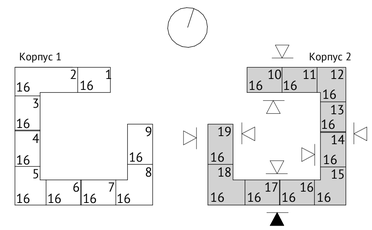

Примечание:

1. Этаж 1 - облицовка бетонной плиткой в составе сертифицированной фасадной системы;
2. Со 2 этажа и выше - трехслойные стеновые панели заводского изготовления с облицовкой бетонной плиткой заводского изготовления;
3. Со 2 этажа и выше (выступающие части техпространства над угловыми лоджиями, простенки между лоджиями) - облицовка бетонной плиткой заводского изготовления в составе сертифицированной фасадной системы;

0,000=155,15

1190-01-00-АР3

Жилой дом с приспособлением подземной автостоянки под защитное сооружение гражданской обороны – «укрытие» (ЗСГО) с инженерными сетями и благоустройством территории по адресу: г.Москва, р-н Новогиреево, Кусковская улица, земельный участок 12/1 (Кусковская ул., вл. 12) (Восточный административный округ)

Изм.	Кол.уч	Лист	№док.	Подпись	Дата
Разработал		Березуцкая			27.01.23
Проверил		Клименко			27.01.23
ГАП		Клименко			27.01.23
Гл. архитектор		Струговец			27.01.23
Н. контр.		Куликова			27.01.23
ГИП		Быков			27.01.23

Корпус 2

Стадия	Лист	Листов
П	7	

Корпус 2. Схема фасада в осях 2.1- 2.44 (на основе М 200)

ООО "Проектное бюро АПЕКС"

Формат не найдено

Согласовано


Взам. инв. №

Подп. и дата

Инв. № подл.

Фасад в осях 2.А - 2.ФФ



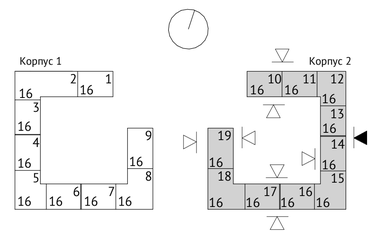

Примечание:

1. Этаж 1 - облицовка бетонной плиткой в составе сертифицированной фасадной системы;
2. Со 2 этажа и выше - трехслойные стеновые панели заводского изготовления с облицовкой бетонной плиткой заводского изготовления;
3. Со 2 этажа и выше (выступающие части техпространства над угловыми лоджиями, простенки между лоджиями) - облицовка бетонной плиткой заводского изготовления в составе сертифицированной фасадной системы;

0,000=155,15

						1190-01-00-АРЗ	
						Жилой дом с приспособлением подземной автостоянки под защитное сооружение гражданской обороны – «укрытие» (ЗСГО) с инженерными сетями и благоустройством территории по адресу: г.Москва, р-н Новогиреево, Кусковская улица, земельный участок 12/1 (Кусковская ул., вл. 12) (Восточный административный округ)	
Изм.	Кол.уч	Лист	№док.	Подпись	Дата		
Разработал		Березуцкая			27.01.23	Корпус 2	Стадия: П; Лист: 8; Листов:
Проверил		Клименко			27.01.23		
ГАП		Клименко			27.01.23		
Гл. архитектор		Струговец			27.01.23		
Н. контр.		Куликова			27.01.23	Корпус 2. Схема фасада в осях 2.А- 2.ФФ (на основе М 200)	ООО "Проектное бюро АПЕКС"
ГИП		Быков			27.01.23		

Формат А1

Согласовано


Взам. инв. №

Подп. и дата

Инв. № подл.

Фасад в осях 2.44 - 2.1



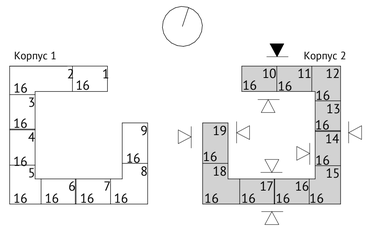

Примечание:

1. Этаж 1 - облицовка бетонной плиткой в составе сертифицированной фасадной системы;
2. Со 2 этажа и выше - трехслойные стеновые панели заводского изготовления с облицовкой бетонной плиткой заводского изготовления;
3. Со 2 этажа и выше (выступающие части техпространства над угловыми лоджиями, простенки между лоджиями) - облицовка бетонной плиткой заводского изготовления в составе сертифицированной фасадной системы;

0,000=155,15

1190-01-00-АР3

Жилой дом с приспособлением подземной автостоянки под защитное сооружение гражданской обороны – «укрытие» (ЗСГО) с инженерными сетями и благоустройством территории по адресу: г.Москва, р-н Новогиреево, Кусковская улица, земельный участок 12/1 (Кусковская ул., вл. 12) (Восточный административный округ)

Изм.	Кол.уч	Лист	№док.	Подпись	Дата
Разработал		Березуцкая			27.01.23
Проверил		Клименко			27.01.23
ГАП		Клименко			27.01.23
Гл. архитектор		Струговец			27.01.23
Н. контр.		Куликова			27.01.23
ГИП		Быков			27.01.23

Корпус 2

Стадия	Лист	Листов
П	9	

Корпус 2. Схема фасада в осях 2.44- 2.1 (на основе М 200)

ООО "Проектное бюро АПЕКС"

Согласовано

Взам. инв. №


Подп. и дата

Инв. № подл.

Формат не найдено

Фасад в осях 2.ФФ - 2.А



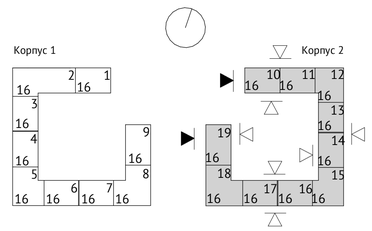

Примечание:

1. Этаж 1 - облицовка бетонной плиткой в составе сертифицированной фасадной системы;
2. Со 2 этажа и выше - трехслойные стеновые панели заводского изготовления с облицовкой бетонной плиткой заводского изготовления;
3. Со 2 этажа и выше (выступающие части техпространства над угловыми лоджиями, простенки между лоджиями) - облицовка бетонной плиткой заводского изготовления в составе сертифицированной фасадной системы;

Изм.	Кол.уч	Лист	№док.	Подпись	Дата
Разработал		Березуцкая			27.01.23
Проверил		Клименко			27.01.23
ГАП		Клименко			27.01.23
Гл. архитектор		Струговец			27.01.23
Н. контр.		Куликова			27.01.23
ГИП		Быков			27.01.23

0,000=155,15

1190-01-00-АР3

Жилой дом с приспособлением подземной автостоянки под защитное сооружение гражданской обороны – «укрытие» (ЗСГО) с инженерными сетями и благоустройством территории по адресу: г.Москва, р-н Новогиреево, Кусковская улица, земельный участок 12/1 (Кусковская ул., вл. 12) (Восточный административный округ)

Корпус 2

Стадия	Лист	Листов
П	10	

Корпус 2. Схема фасада в осях 2.ФФ - 2.А (на основе М 200)

ООО "Проектное бюро АПЕКС"

Формат А1


Согласовано

Взам. инв. №

Подп. и дата


Инв. № подл.

Фасад в осях 2.И - 2.ГГ

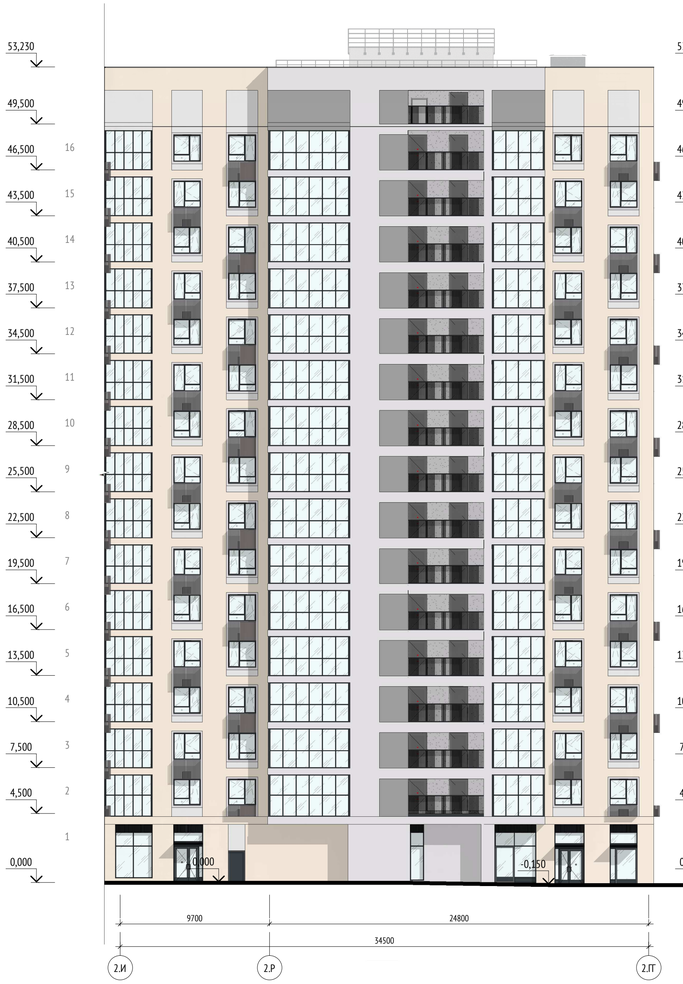

Фасад в осях 2.37 - 2.1



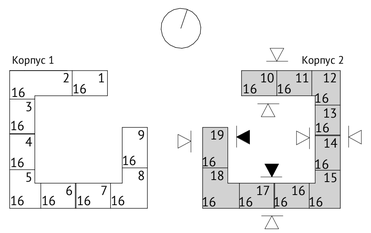

Примечание:

1. Этаж 1 - облицовка бетонной плиткой в составе сертифицированной фасадной системы;
2. Со 2 этажа и выше - трехслойные стеновые панели заводского изготовления с облицовкой бетонной плиткой заводского изготовления;
3. Со 2 этажа и выше (выступающие части техпространства над угловыми лоджиями, простенки между лоджиями) - облицовка бетонной плиткой заводского изготовления в составе сертифицированной фасадной системы;

0,000=155,15

1190-01-00-АР3

Жилой дом с приспособлением подземной автостоянки под защитное сооружение гражданской обороны - «укрытие» (ЗСГО) с инженерными сетями и благоустройством территории по адресу: г.Москва, р-н Новокрюково, Кусковская улица, земельный участок 12/1 (Кусковская ул., вл. 12) (Восточный административный округ)

Изм.	Кол.уч	Лист	№док.	Подпись	Дата
Разработал		Березуцкая			27.01.23
Проверил		Клименко			27.01.23
ГАП		Клименко			27.01.23
Гл. архитектор		Струговец			27.01.23
Н. контр.		Куликова			27.01.23
ГИП		Быков			27.01.23

Корпус 2

Стадия	Лист	Листов
П	11	

Корпус 2. Схема фасада в осях 2.И- 2.ГГ, 2.37- 2.1 (на основе М 200)

ООО "Проектное бюро АПЕКС"

Согласовано


Взам. инв. №

Подп. и дата

Инв. № подл.


Формат не найдено

Фасад в осях 2.ЛЛ - 2.М

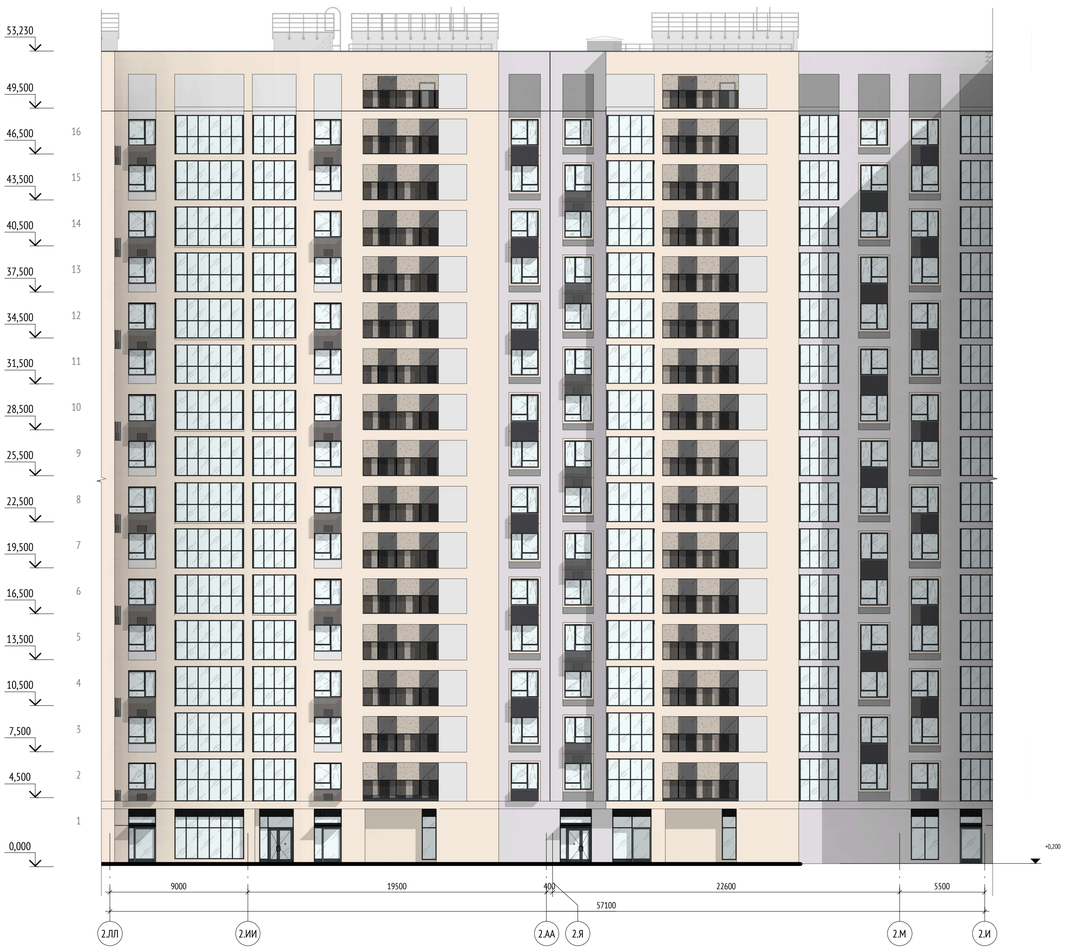

Фасад в осях 2.10 - 2.37



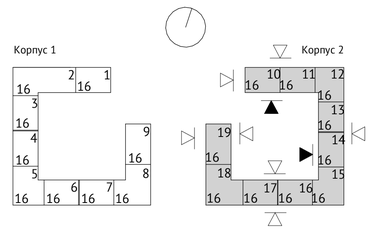

Примечание:

1. Этаж 1 - облицовка бетонной плиткой в составе сертифицированной фасадной системы;
2. Со 2 этажа и выше - трехслойные стеновые панели заводского изготовления с облицовкой бетонной плиткой заводского изготовления;
3. Со 2 этажа и выше (выступающие части техпространства над угловыми лоджиями, простенки между лоджиями) - облицовка бетонной плиткой заводского изготовления в составе сертифицированной фасадной системы;

0,000=155,15

1190-01-00-АР3

Жилой дом с приспособлением подземной автостоянки под защитное сооружение гражданской обороны – «укрытие» (ЗСГО) с инженерными сетями и благоустройством территории по адресу: г.Москва, р-н Новогиреево, Кусковская улица, земельный участок 12/1 (Кусковская ул., вл. 12) (Восточный административный округ)

Изм.	Кол.уч	Лист	№док.	Подпись	Дата
Разработал		Березуцкая			27.01.23
Проверил		Клименко			27.01.23
ГАП		Клименко			27.01.23
Гл. архитектор		Струговец			27.01.23
Н. контр.		Куликова			27.01.23
ГИП		Быков			27.01.23

Корпус 2

Стадия	Лист	Листов
П	12	

Корпус 2. Схема фасада в осях 2.ЛЛ-2.М, 2.10-2.37 (на основе М 200)

ООО "Проектное бюро АПЕКС"

Формат А1

Согласовано

Взам. инв. №

Подп. и дата

Инв. № подл.