


Устройство фахверка усиления кладки наружных стен

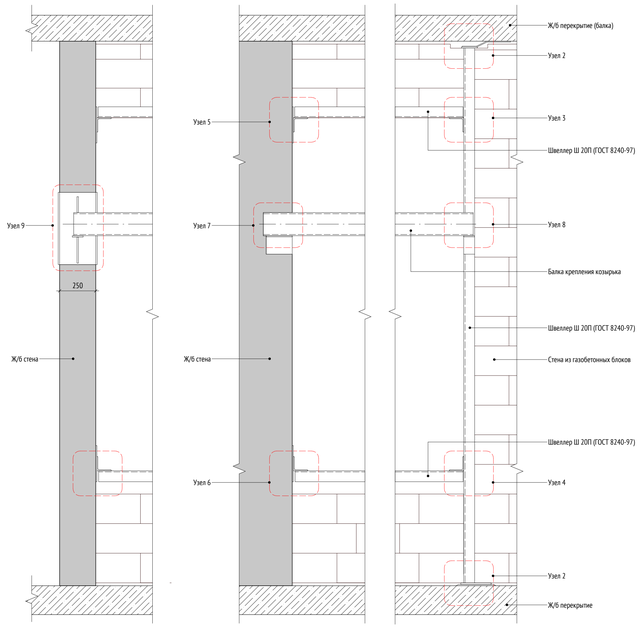


Узел 3

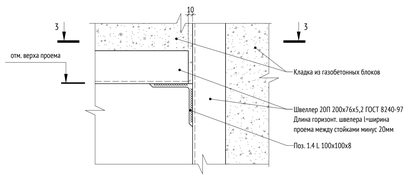


3 - 3

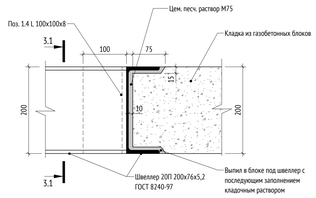


3.1 - 3.1

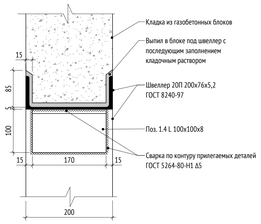


Узел 4

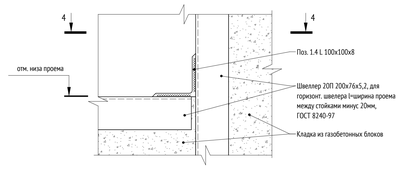


4 - 4

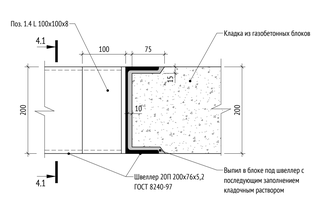


4.1 - 4.1

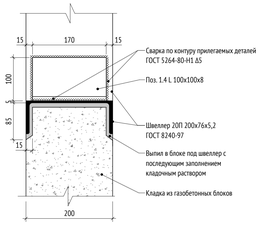


Узел 5

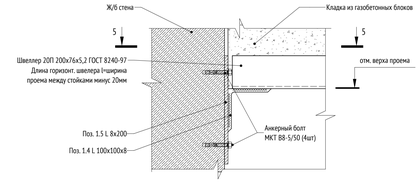


5 - 5

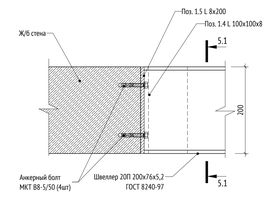


5.1 - 5.1

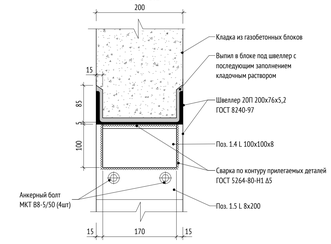


Узел 6

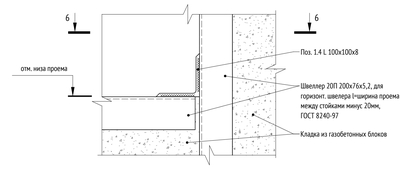


6 - 6

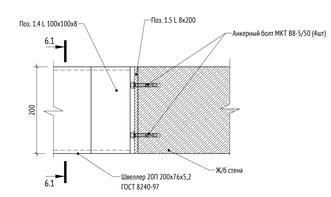


6.1 - 6.1

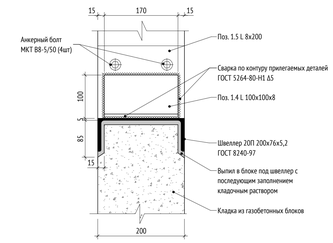


Узел 7

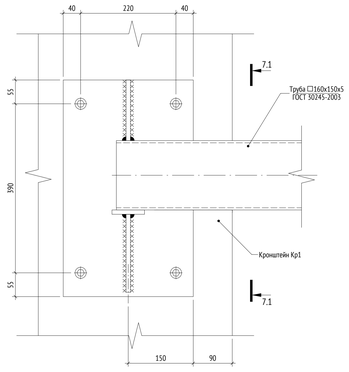


7.1 - 7.1

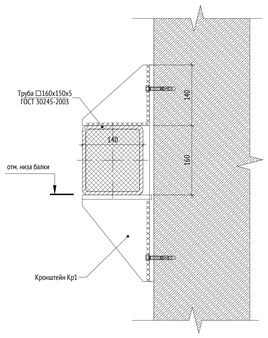


Узел 8

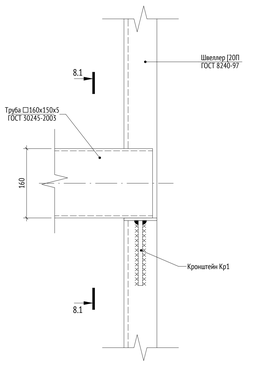


8.1 - 8.1

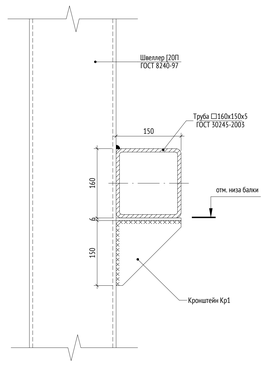


Узел 1

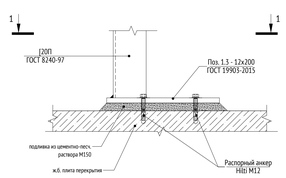


1 - 1

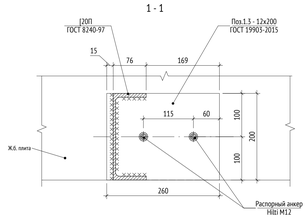


Узел 2

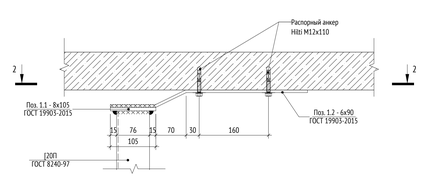


2 - 2

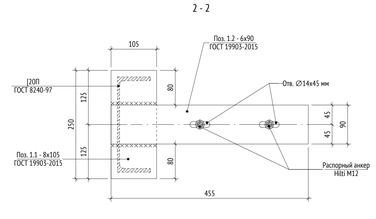


Узел 7

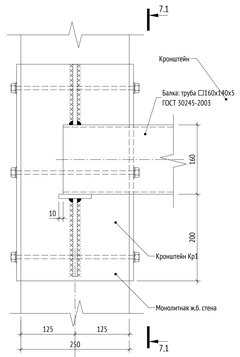


7.1 - 7.1

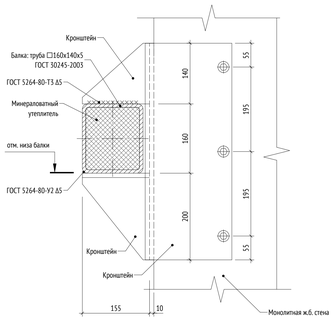

Узел 3. Примыкание нижних рядов внутренней кладки из ячеистых бетонных блоков к стойкам фахверков

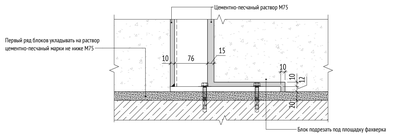

Узел 4. Примыкание верхних рядов внутренней кладки из ячеистых бетонных блоков к стойкам фахверков

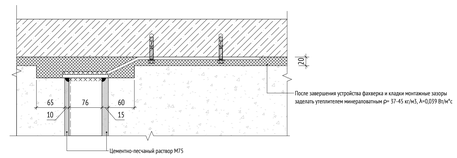

1. Данный лист см. с листами 2, 3 данного комплекта чертежей.
2. Сварные швы металлических деталей выполнять по ГОСТ 5264-80. Катет швов выполнять по наименьшей толщине свариваемых деталей. Сварку вести электродами Э42А по ГОСТ 9467-75. После сварки сбить шлак и окалину.
3. Антикоррозийная защита металлоконструкций должна производится в соот-вии с указаниями СП 28.13330.2017 и ГОСТ 23118-2019.
4. Все металлические конструкции покрываются грунтовкой ГФ-021 по ГОСТ 25129-20100 в 2 слоя (общая толщина покрытия не менее 50 мкм). Перед нанесением грунтовки обеспечить степень очистки поверхности металла до степени 2 по ГОСТ 9.402 (до чистого металла), обезжирить растворителем калипол по ГОСТ 9410 или Р-4, Р-5 по ГОСТ 7827 до степени 1 по ГОСТ 9.402.
5. Приведенные в проекте материалы могут быть заменены на аналогичные с соответствующими техническими характеристиками.
6. Кладку наружных стен армировать в 5Вр-I ячейкой 50х50 мм через каждые 2 ряда кладки (каждый первый и далее каждый 2 ряд кладки)
7. Перед заказом стойки фахверка (швеллера/трубы) высоту уточнить по месту при производстве работ.
8. Стеклянные козырьки и узлы крепления к балке (поз. Т-) разрабатываются специализированной организацией.

						0,000=155,15	
						148-0721-ОК-1-0-1-4.6-АР2.1	
						Жилой дом с приспособлением подземной автостоянки под защитное сооружение гражданской обороны – «укрытие» (ЗСГО) с инженерными сетями в Благородствском территории по адресу: г Москва, р-н Новокуркино, Кусковская улица, земельный участок 1.1/5 (Кусковская ул., ал. 12) (Восточный административный округ)	
Изм.	Кол.уч.	Лист	№док.	Подпись	Дата		
Разработал		Лесничик			04.12.23	Корпус. 1. Кладочные планы стен и перегородок	Стадия: Р; Лист: 5; Листов:
Проверил		Никитина			04.12.23		
ГАП		Лопухов			04.12.23		
Гл. архитектор		Спиридович			04.12.23		
Н. контр.		Куликова			04.12.23	Узлы фахверков усиления кладки наружных стен	ООО "Проектное бюро АПЕКС"
ГИП		Зорин			04.12.23		

Формат А0

Согласовано

Взам. инв. №

Подп. и дата

Инв. № подл.