


Развертка в осях 1.35-1.1 (1 : 50)

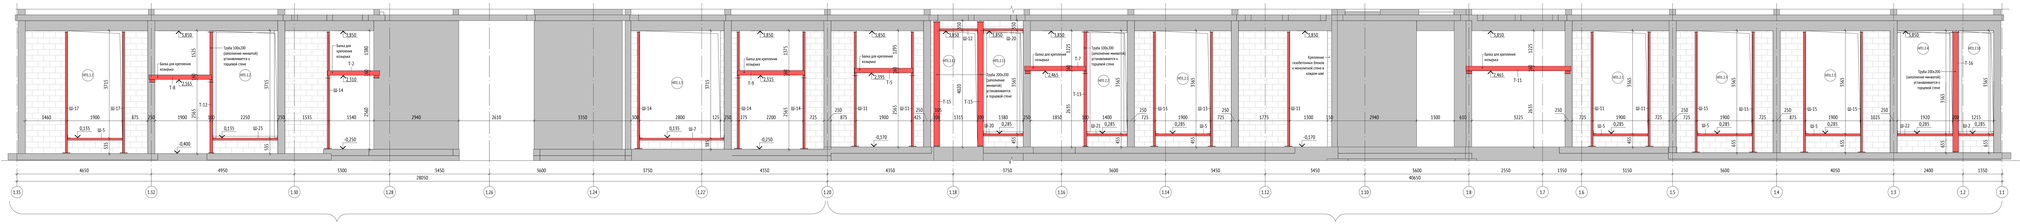


Развертка в осях 1.6-1.35 (1 : 50)

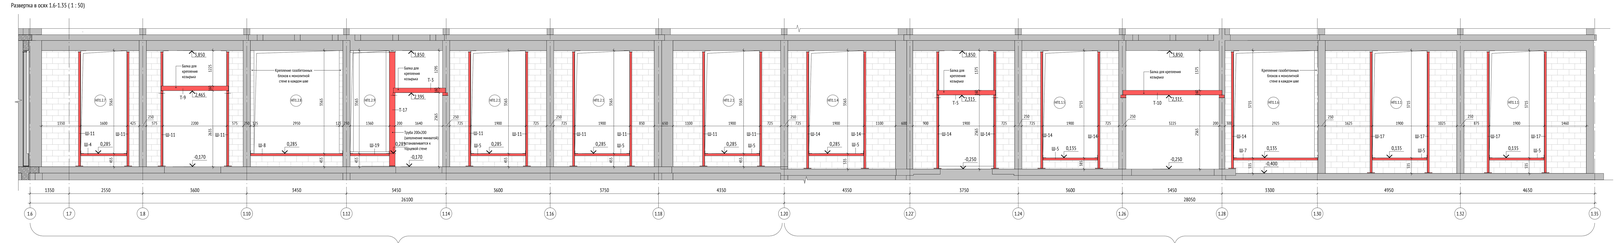


Развертка в осях 1.МФ-1.Ш (1 : 50)

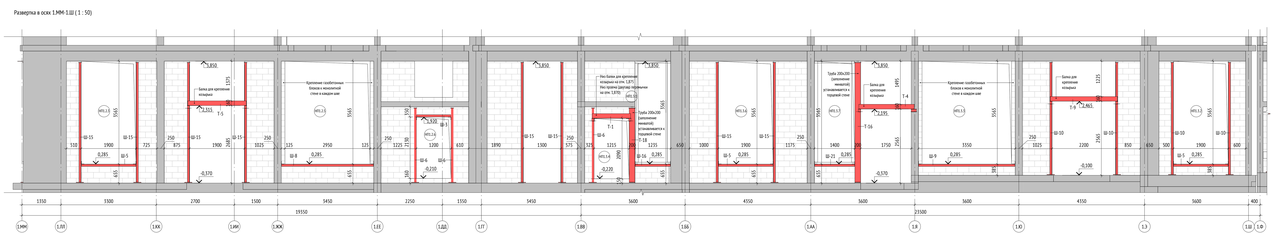

Развертка в осях 1.Ш-1.Т (1 : 50)

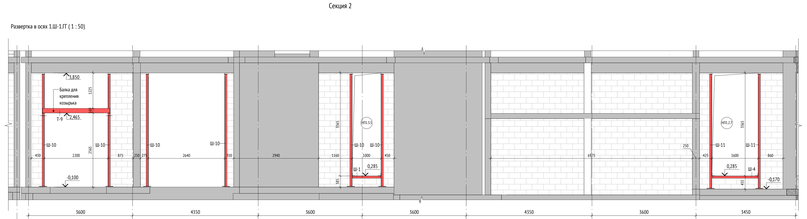

Развертка 1.Ф-1.Ф (1 : 50)

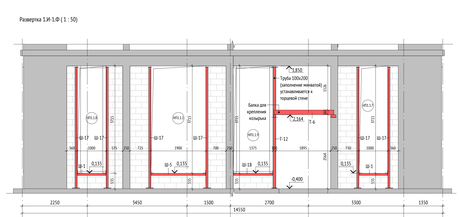

Спецификация элементов усиления кладки наружных стен

Поз.	Обозначение	Наименование	Длина	Кол
0.1	ГОСТ 8509-93	Крепежтейп 4х2	75	13
0.2	ГОСТ 8509-93	Крепежтейп 4х2	180	18
1.5	ГОСТ 19903-2015	Пластина Вх105	250	82
1.7	ГОСТ 19903-2015	Пластина 6х90	455	82
1.5	ГОСТ 19903-2015	Пластина 12х200	260	77
1.4	ГОСТ 8509-93	Уголок L 100х100х8	170	78
T-1	ГОСТ 30245-2003	Труба 2150х50х40х5	1330	1
T-2	ГОСТ 30245-2003	Труба 2150х50х40х5	1800	1
T-3	ГОСТ 30245-2003	Труба 2150х50х40х5	1805	1
T-4	ГОСТ 30245-2003	Труба 2150х50х40х5	1915	1
T-5	ГОСТ 30245-2003	Труба 2150х50х40х5	2030	1
T-6	ГОСТ 30245-2003	Труба 2150х50х40х5	2065	1
T-7	ГОСТ 30245-2003	Труба 2150х50х40х5	2155	1
T-8	ГОСТ 30245-2003	Труба 2150х50х40х5	2165	1
T-9	ГОСТ 30245-2003	Труба 2150х50х40х5	2330	4
T-10	ГОСТ 30245-2003	Труба 2150х50х40х5	3455	1
T-11	ГОСТ 30245-2003	Труба 2150х50х40х5	3655	1
T-12	ГОСТ 30245-2003	Труба 2150х100х100х5	4170	2
T-13	ГОСТ 30245-2003	Труба 2150х100х100х5	3940	1
T-15	ГОСТ 30245-2003	Труба 2150х200х8	4290	2
T-16	ГОСТ 30245-2003	Труба 2150х200х8	4140	2
T-17	ГОСТ 30245-2003	Труба 2150х200х8	3940	1
T-18	ГОСТ 30245-2003	Труба 2150х200х8	2560	1
Ш-1	ГОСТ 8240-97	Швеллер 20П	980	5
Ш-2	ГОСТ 8240-97	Швеллер 20П	1195	2
Ш-3	ГОСТ 8240-97	Швеллер 20П	1180	1
Ш-4	ГОСТ 8240-97	Швеллер 20П	1580	2
Ш-5	ГОСТ 8240-97	Швеллер 20П	1890	16
Ш-6	ГОСТ 8240-97	Швеллер 20П	2560	3
Ш-7	ГОСТ 8240-97	Швеллер 20П	2905	2
Ш-8	ГОСТ 8240-97	Швеллер 20П	3180	2
Ш-9	ГОСТ 8240-97	Швеллер 20П	3330	1
Ш-10	ГОСТ 8240-97	Швеллер 20П	3870	10
Ш-11	ГОСТ 8240-97	Швеллер 20П	3940	17
Ш-12	ГОСТ 8240-97	Швеллер 20П	1395	1
Ш-13	ГОСТ 8240-97	Швеллер 20П	3940	2
Ш-14	ГОСТ 8240-97	Швеллер 20П	4020	11
Ш-15	ГОСТ 8240-97	Швеллер 20П	4140	12
Ш-16	ГОСТ 8240-97	Швеллер 20П	1215	1
Ш-17	ГОСТ 8240-97	Швеллер 20П	4170	12
Ш-18	ГОСТ 8240-97	Швеллер 20П	1335	1
Ш-19	ГОСТ 8240-97	Швеллер 20П	1340	1
Ш-20	ГОСТ 8240-97	Швеллер 20П	1560	2
Ш-21	ГОСТ 8240-97	Швеллер 20П	1300	2
Ш-22	ГОСТ 8240-97	Швеллер 20П	1900	1
Ш-23	ГОСТ 8240-97	Швеллер 20П	2230	1

Этаж 1. Спецификация наружных проемов. Секция 1

Поз.	Высота, мм	Ширина, мм	Кол-во, шт	Отметка низа проема от н.0. плиты перекрытия
ФП1.1	3715	1900	4	+0,150
ФП1.2	3715	2250	1	+1,500
ФП1.3	3715	1900	1	+0,150
ФП1.4	3715	1900	1	+0,150
ФП1.5	3715	1900	1	+0,585
ФП1.6	3715	2800	1	+0,315
ФП1.7	3715	1000	1	+0,315
ФП1.8	3715	1575	1	+0,315
ФП1.9	3715	1575	1	+0,315
Общий итог			12	

Этаж 1. Спецификация наружных проемов. Секция 2

Поз.	Высота, мм	Ширина, мм	Кол-во, шт	Отметка низа проема от н.0. плиты перекрытия
ФП2.1	3565	1900	5	+0,455
ФП2.2	3565	1900	5	+1,170
ФП2.3	3565	1900	5	+0,455
ФП2.4	3565	2950	1	+0,455
ФП2.5	3565	2950	1	+0,455
ФП2.6	3090	1200	1	+0,560
ФП2.7	3565	1600	2	+0,455
ФП2.8	3565	2950	1	+0,455
ФП2.9	3565	1560	1	+0,455
ФП2.10	3565	3255	1	+1,109
ФП2.11	3565	1900	1	+1,170
ФП2.12	4020	3355	1	+1,170
Общий итог			28	

Этаж 1. Спецификация наружных проемов. Секция 3

Поз.	Высота, мм	Ширина, мм	Кол-во, шт	Отметка низа проема от н.0. плиты перекрытия
ФП3.1	3565	3255	1	+1,500
ФП3.2	3565	1900	1	+0,585
ФП3.3	3565	3200	1	+0,585
ФП3.4	3565	1200	1	+0,315
ФП3.5	3565	1800	1	+0,150
ФП3.6	3565	1900	1	+0,455
ФП3.7	3565	1900	1	+0,455
Общий итог			7	

ПРИМЕЧАНИЯ:
1. Данный лист см. с листом 2.
2. Узлы фиксируются см. лист 3 данного комплекта.
3. Устройство кладки наружных стен см. лист 4 данного комплекта.

Дата	Ред.	Участок на чертеже	Содержание выпуска / изменений	ПФК			
24.08.2021	0		Замена листа	X			
02.06.2021	C		Замена листа	X			
22.05.2021	B		Добавлен лист	X			

0,000÷155,15

1190-01-1-5-АР2.1

Жилой дом с расположенными подземной автостоянкой под зданием и встроенными общественными помещениями (ИОП) и инженерными сетями по адресу: Москва, ул. Новаторов, Коллекторная улица, земельный участок 12/2 (Восточная ул., вл. 12) (Восточный административный округ)

Изм.	Кол.уч.	Лист	№док.	Подпись	Дата
Разработал		Лозачек			04.08.21
Проверил		Никитина			04.08.21
ГАП		Лапухов			04.08.21
Гл. архитектор		Строганец			04.08.21
Н. контр.		Кочнева			04.08.21
ОВП		Быков			04.08.21

Корпус 1. Секции 1-3. Кладочные планы стен и перегородок 3-го этажа

Стадия	Лист	Листов
Р	3	

Развертка наружных стен. Развертки усиления кладки

ООО "Проектное бюро АГЕКС"

Формат А1х3

Согласовано

Взам. инв. №

Подп. и дата

Инв. № подл.