


Устройство фахверка усиления кладки наружных стен

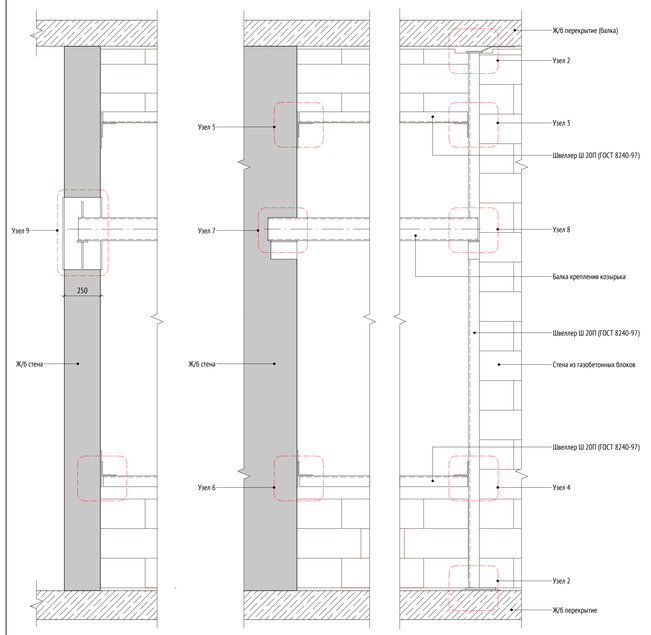


Узел 3

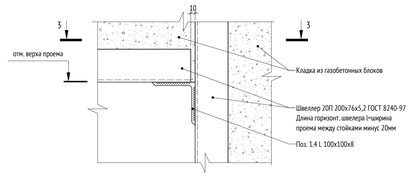


3 - 3

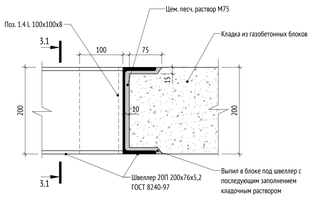


3.1 - 3.1

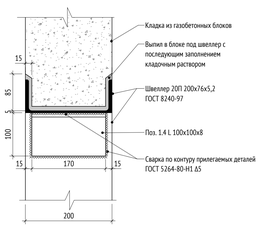


Узел 4

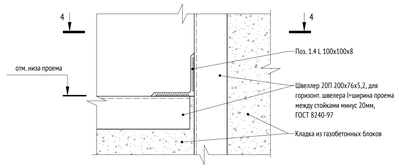


4 - 4

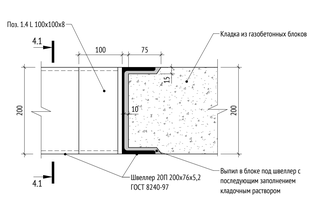


4.1 - 4.1

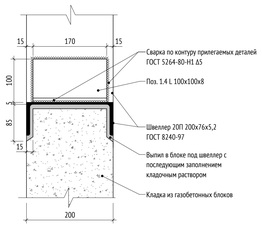


Узел 5

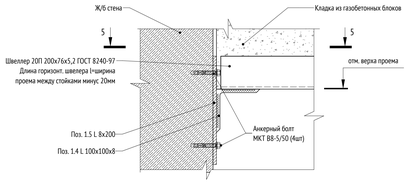


5 - 5

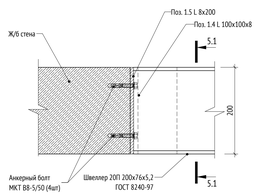


5.1 - 5.1

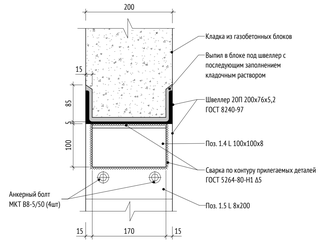


Узел 6

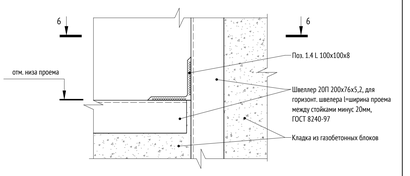


6 - 6

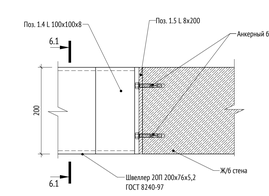


6.1 - 6.1

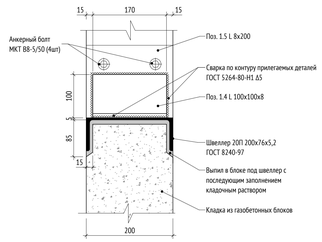


Узел 7

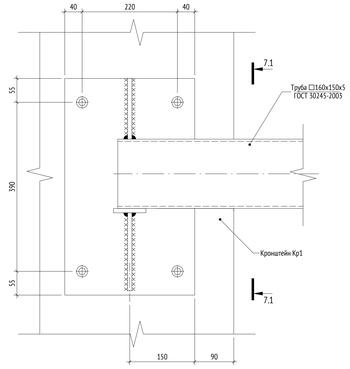


7.1 - 7.1

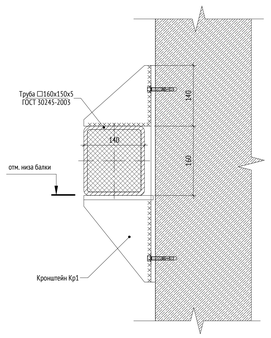

Узел 8

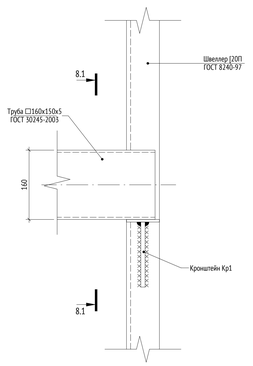


8.1 - 8.1

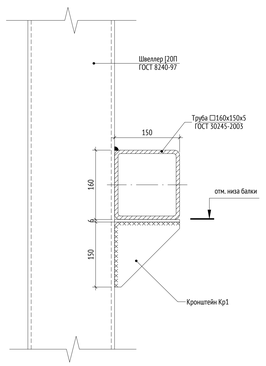


Узел 1

Узел 2


1 - 1

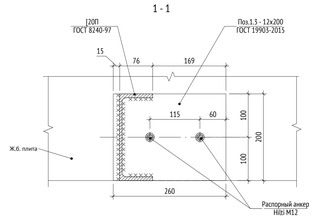


2 - 2

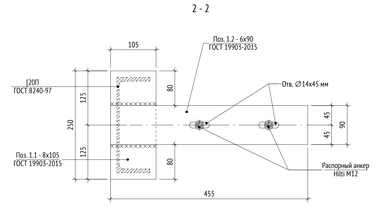


Узел 7

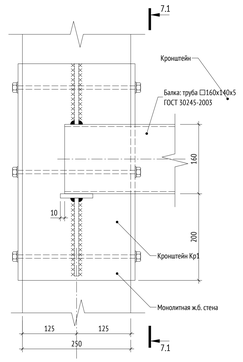


7.1 - 7.1

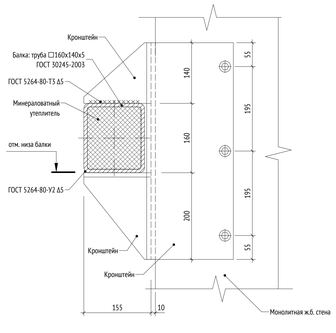

Узел 3. Примыкание нижних рядов внутренней кладки из ячеистых бетонных блоков к стойкам фахверков

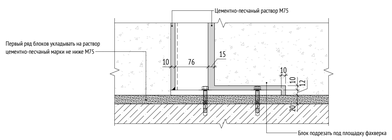

Узел 4. Примыкание верхних рядов внутренней кладки из ячеистых бетонных блоков к стойкам фахверков

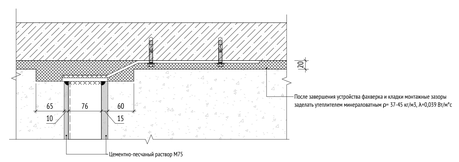

1. Данный лист см. с листами 2, 3 данного комплекта чертежей.
2. Сварные швы металлических деталей выполнять по ГОСТ 5264-80. Катет швов выполнять по наименьшей толщине свариваемых деталей. Сварку вести электродами Э42А по ГОСТ 9467-75. После сварки сбить шлак и окалину.
3. Антикоррозийная защита металлоконструкций должна производится в соот-вии с указаниями СП 28.13330.2017 и ГОСТ 23118-2019.
4. Все металлические конструкции покрываются грунтовкой ГФ-021 по ГОСТ 25129-2020 в 2 слоя (общая толщина покрытия не менее 50 мкм). Перед нанесением грунтовки обеспечить степень очистки поверхности металла до степени 2 по ГОСТ 9.402 (до чистого металла), обезжирить растворителем калоп по ГОСТ 9410 или Р-4, Р-5 по ГОСТ 7827 до степени 1 по ГОСТ 9.402.
5. Приведенные в проекте материалы могут быть заменены на аналогичные с соответствующими техническими характеристиками.
6. Кладку наружных стен армировать ø3Вр-I ячейкой 50х50 мм через каждые 2 ряда кладки (каждый первый и далее каждый 2 ряд кладки)
7. Перед заказом стойки фахверка (швеллеров/труб) высоту уточнить по месту при производстве работ.
8. Стеклянные козырьки и узлы крепления к балке (поз. Т-) разрабатываются специализированной организацией.

Дата	Рев.	Участок на чертеже	Содержание выпуска / изменений	ПИК			
24.08.2023	D		Замена листа	X			
21.06.2023	C		Замена листа	X			
22.05.2023	B		Добавлен лист	X			
							0,000=155,15

						1190-01-1-3-АР2.1	
Изм.	Кол.уч.	Лист	№док.	Подпись	Дата	Жилой дом с приспособлением подземной автостоянки под защитное сооружение гражданской обороны - «укрытие» (ЖСТО) с инженерными сетями и благоустройством территории по адресу: г.Москва, р-н Новогиреево, Кусковская улица, земельный участок 11/1 (Кусковская ул., вл. 11) (Восточный административный округ)	
Разработал		Лесничик			24.08.23		
Проверил		Никитина			24.08.23	Корпус 1. Кладочные планы стен и перегородок	Стадия: Р; Лист: 5; Листов:
ГАП		Лопухов			24.08.23		
Гл. архитектор		Струговец			24.08.23		
Н. контр.		Куликова			24.08.23	Узлы фахверков усиления кладки наружных стен	ООО "Проектное бюро АПЕКС"
ГИП		Быков			24.08.23		

Согласовано

Взам. инв. №

Подп. и дата

Инв. № подл.

Формат А0