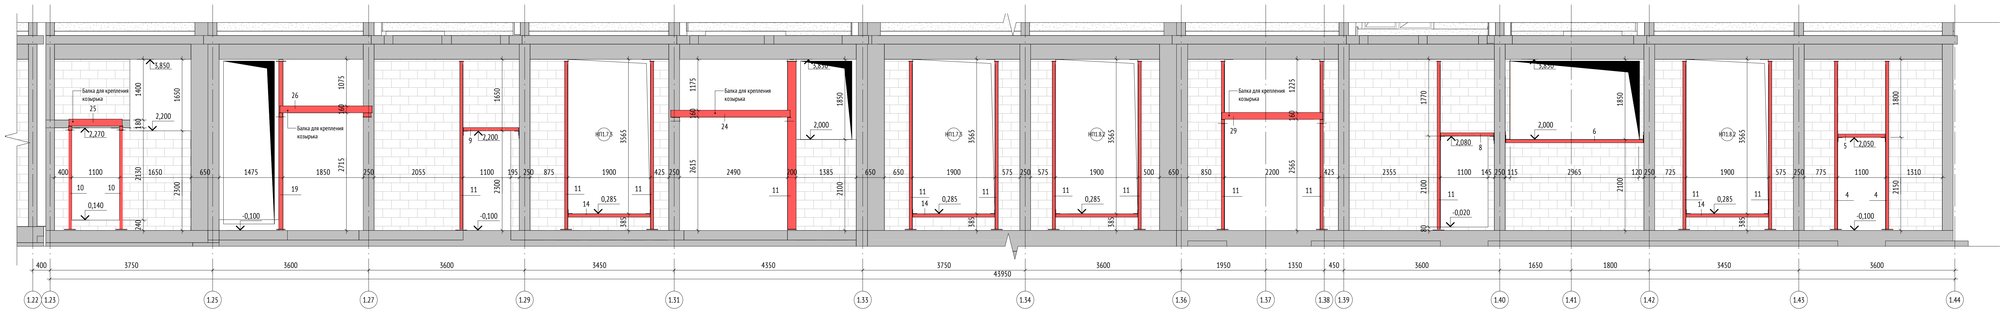
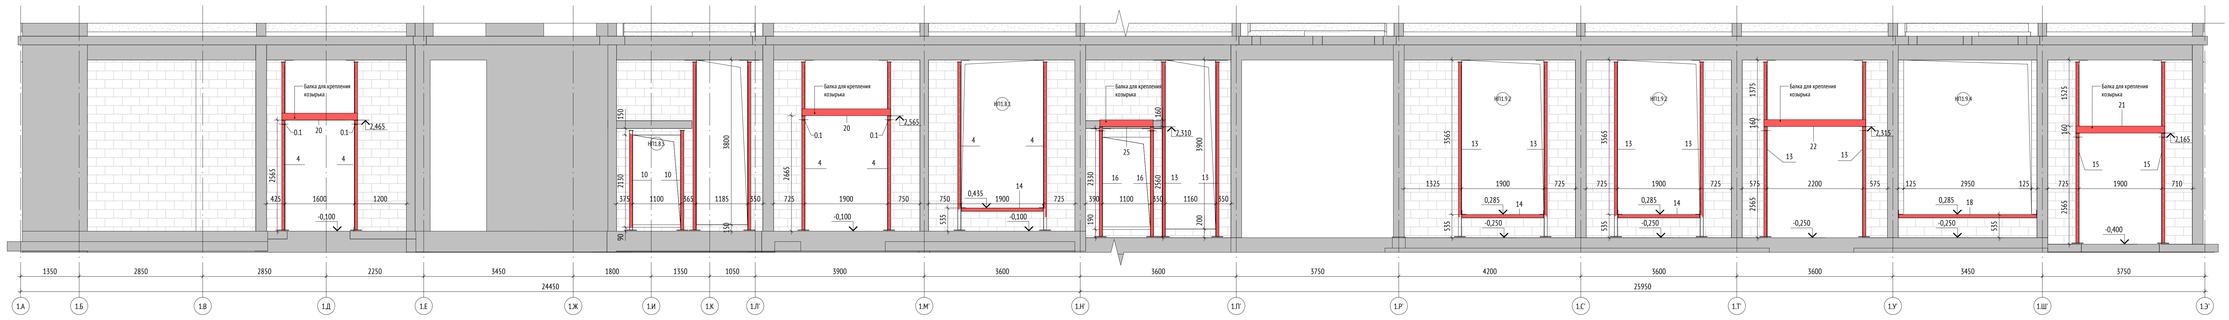
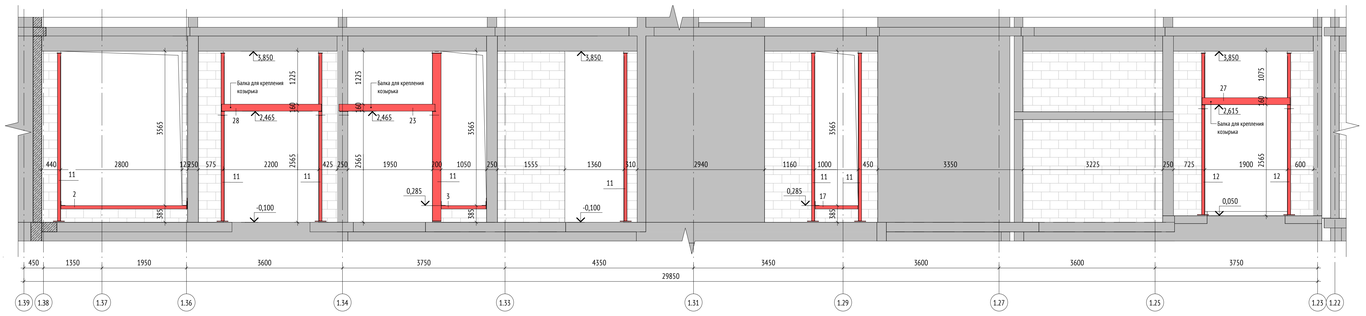
Развертка в осях 1.23-1.44 ( 1 : 50)



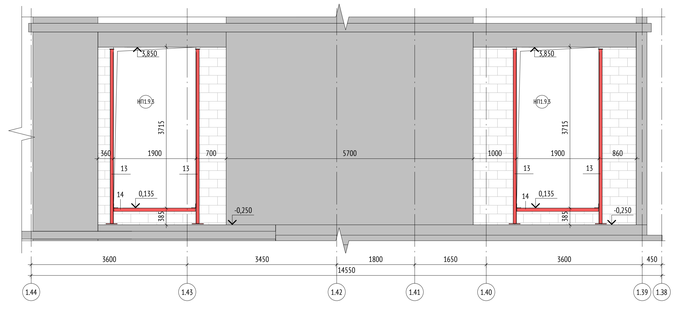

Развертка в осях 1.А-1.Э ( 1 : 50)



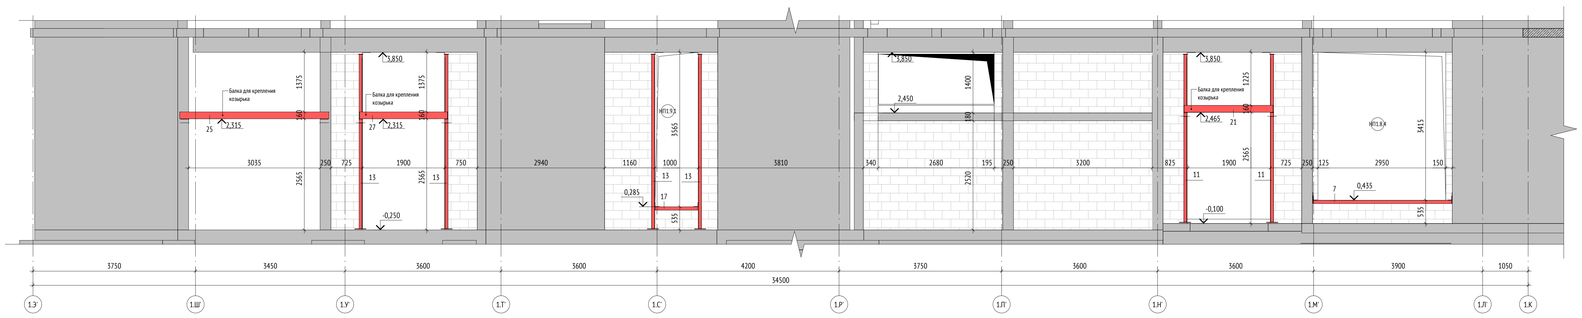

Развертка в осях 1.36-1.23 ( 1 : 50)




Развертка в осях 1.44-1.38 ( 1 : 50)




Развертка в осях 1.Э'-1.М' ( 1 : 50)




Спецификация элементов усиления кладки наружных стен

| Поз. | Обозначение | Наименование | Длина | Кол |
|---|---|---|---|---|
| 0.1 | | Кронштейн Кр1 | 75 | 21 |
| 0.2 | | Кронштейн Кр2 | 180 | 5 |
| 1.1 | ГОСТ 19903-2015 | Пластина 8х105 | 250 | 59 |
| 1.2 | ГОСТ 19903-2015 | Пластина 6х90 | 455 | 59 |
| 1.3 | ГОСТ 19903-2015 | Пластина 12х200 | 260 | 59 |
| 1.4 | ГОСТ 8509-93 | Уголок L 100х100х8 | 170 | 58 |
| 1.5 | ГОСТ 19903-2015 | Пластина 8х200 | 250 | 8 |
| 2 | ГОСТ 8240-97 | Швеллер 20П | 2905 | 1 |
| 3 | ГОСТ 8240-97 | Швеллер 20П | 1030 | 1 |
| 4 | ГОСТ 8240-97 | Швеллер 20П | 3872 | 10 |
| 5 | ГОСТ 8240-97 | Швеллер 20П | 1080 | 1 |
| 6 | ГОСТ 8240-97 | Швеллер 20П | 5170 | 1 |
| 7 | ГОСТ 8240-97 | Швеллер 20П | 3195 | 1 |
| 8 | ГОСТ 8240-97 | Швеллер 20П | 1220 | 1 |
| 9 | ГОСТ 8240-97 | Швеллер 20П | 1270 | 1 |
| 10 | ГОСТ 8240-97 | Швеллер 20П | 2292 | 4 |
| 11 | ГОСТ 8240-97 | Швеллер 20П | 5872 | 22 |
| 12 | ГОСТ 8240-97 | Швеллер 20П | 5715 | 2 |
| 13 | ГОСТ 8240-97 | Швеллер 20П | 4022 | 16 |
| 14 | ГОСТ 8240-97 | Швеллер 20П | 1880 | 9 |
| 15 | ГОСТ 8240-97 | Швеллер 20П | 4172 | 2 |
| 16 | ГОСТ 8240-97 | Швеллер 20П | 2442 | 2 |
| 17 | ГОСТ 8240-97 | Швеллер 20П | 980 | 2 |
| 18 | ГОСТ 8240-97 | Швеллер 20П | 5180 | 1 |
| 19 | ГОСТ 8240-97 | Швеллер 10П | 3872 | 1 |
| 20 | ГОСТ 30245-2003 | Труба □160х150х5 | 1500 | 2 |
| 21 | ГОСТ 30245-2003 | Труба □160х150х5 | 2050 | 2 |
| 22 | ГОСТ 30245-2003 | Труба □160х150х5 | 2350 | 1 |
| 23 | ГОСТ 30245-2003 | Труба □160х150х5 | 2215 | 1 |
| 24 | ГОСТ 30245-2003 | Труба □160х150х5 | 2755 | 1 |
| 25 | ГОСТ 30245-2003 | Труба □160х150х5 | 3445 | 1 |
| 26 | ГОСТ 30245-2003 | Труба □160х150х5 | 2130 | 1 |
| 27 | ГОСТ 30245-2003 | Труба □160х150х5 | 2030 | 2 |
| 28 | ГОСТ 30245-2003 | Труба □160х150х5 | 2305 | 1 |
| 29 | ГОСТ 30245-2003 | Труба □160х150х5 | 2330 | 1 |

ПРИМЕЧАНИЯ:

1. Данный лист см. с листом 2.
2. Узлы фахверков см. лист 5 данного комплекта.
3. Устройство кладки наружных стен см. лист 4 данного комплекта.

| Дата | Рев. | Участок на чертеже | Содержание выпуска / изменений | ПИК | | | | |
|---|---|---|---|---|---|---|---|---|
| 16.05.2025 | В | | Добавлен лист | Х | | | | |
| | | | | 0,000=155,15 | | | | |

1190-01-7-9-АР2.5

Жилой дом с приспособлением подземной автостоянки под защитное сооружение гражданской обороны – укрытием (ЗСГО) с инженерными сетями и благоустройством территории по адресу: г Москва, р-н Новогиреево, Кусковская улица, земельный участок 11/1 (Кусковская ул., вл. 12) (Восточный административный округ)

| Изм. | Кол.уч. | Лист | №док. | Подпись | Дата |
|---|---|---|---|---|---|
| Разработал | Леончик | | | | 16.05.25 |
| Проверил | Никитина | | | | 16.05.25 |
| ГАП | Лопухов | | | | 16.05.25 |
| Гл. архитектор | Спруговец | | | | 16.05.25 |
| Н. контр. | Куликова | | | | 16.05.25 |
| ГИП | Быков | | | | 16.05.25 |

Корпус 1. Секции 7-9. Кладочные планы стен и перегородок 1го этажа

| Стадия | Лист | Листов |
|---|---|---|
| Р | 3 | |

Развертки наружных стен. Фахверки усиления кладки

ООО "Проектное бюро АПЕКС"

Формат А0

Согласовано

Взам. инв. №

Подп. и дата

Инв. № подл.