


Развертка в осях 1.23-1.44 (1 : 50)

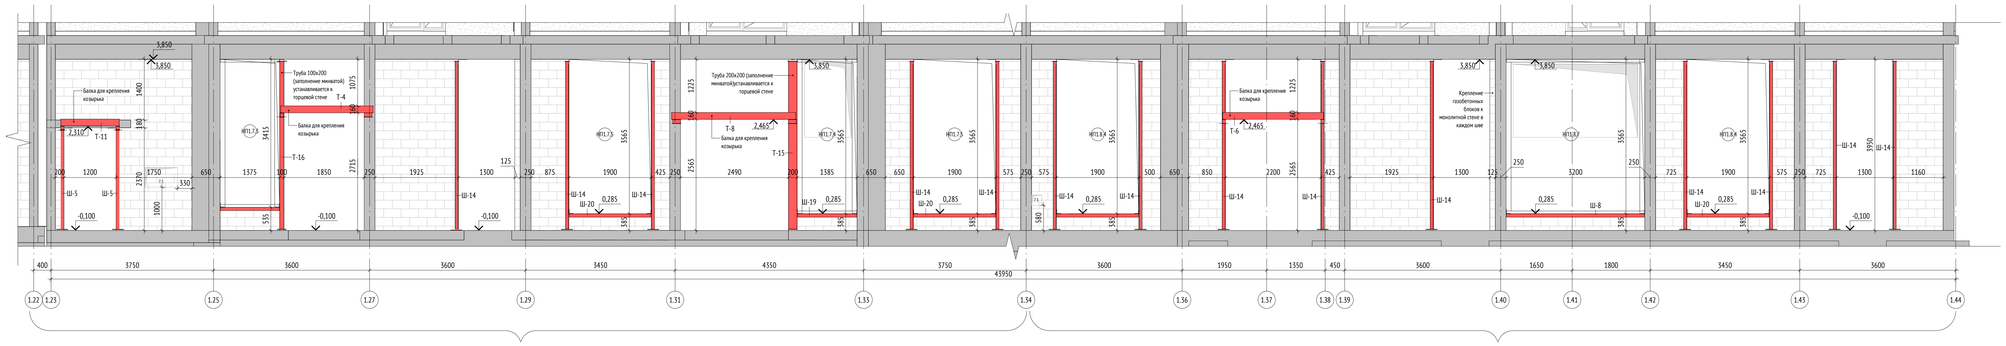


Развертка в осях 1.А-1.З (1 : 50)

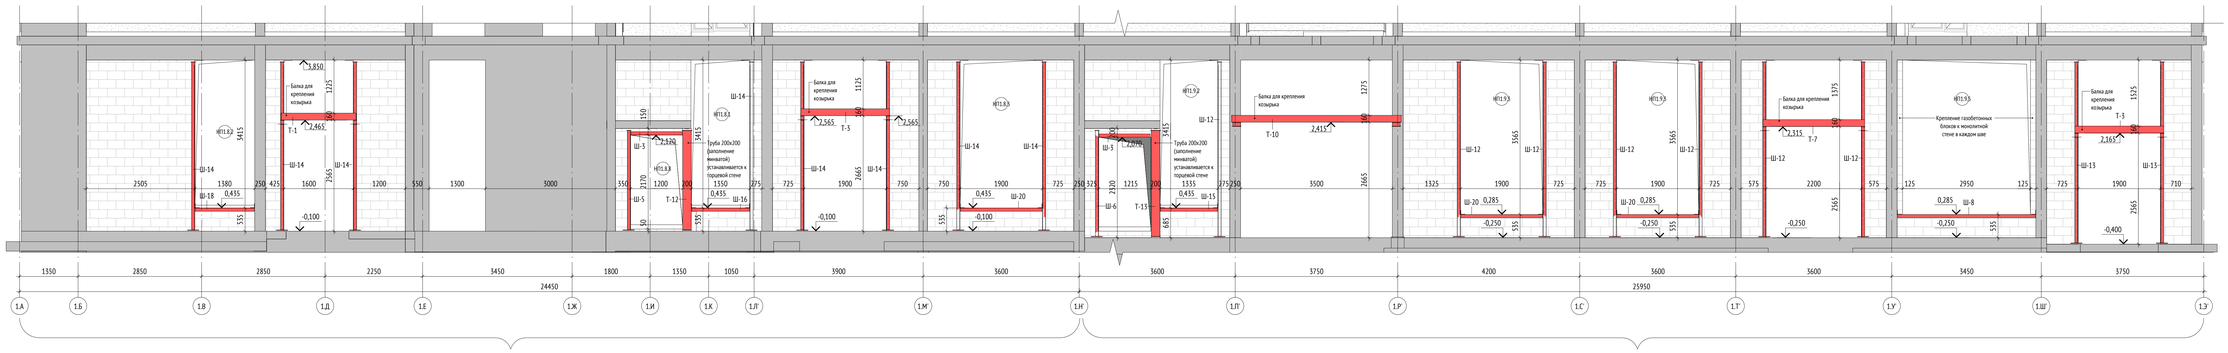


Развертка в осях 1.36-1.23 (1 : 50)

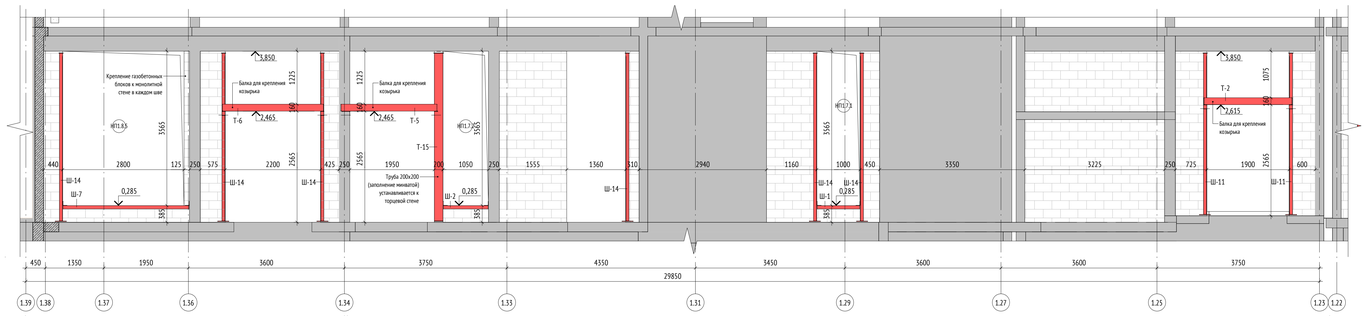

Развертка в осях 1.44-1.38 (1 : 50)

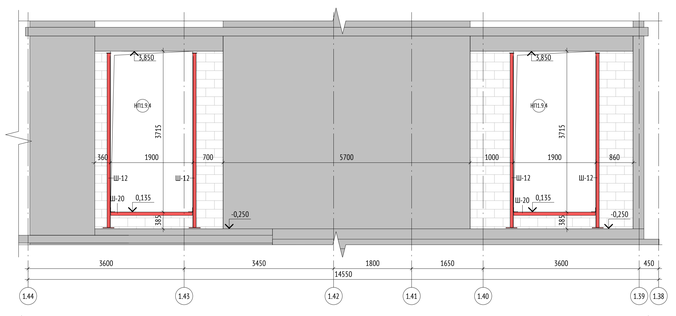

Развертка в осях 1.З'-1.М' (1 : 50)

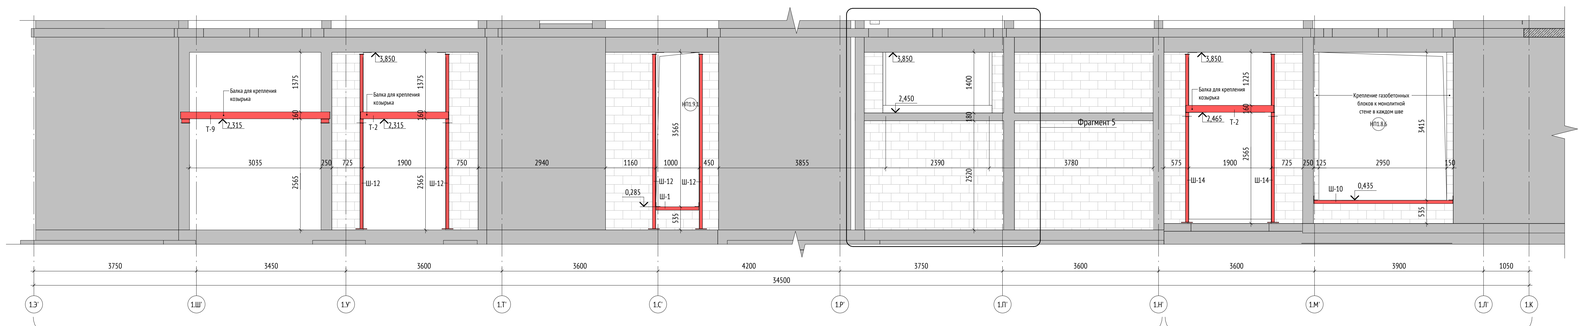

Спецификация элементов усиления кладки наружных стен

Поз.	Обозначение	Наименование	Длина	Кол
0.1	ГОСТ-8509-93	Кронштейн Кр1	75	20
0.2	ГОСТ-8509-93	Кронштейн Кр2	180	8
0.3	ГОСТ-8509-93	Кронштейн Кр3	75	2
1.1	ГОСТ 19903-2015	Пластина 8х105	230	68
1.2	ГОСТ 19903-2015	Пластина 6х90	455	68
1.3	ГОСТ 19903-2015	Пластина 12х200	260	61
1.4	ГОСТ 8509-93	Уголок L 100х100х8	170	46
Т-1	ГОСТ 30245-2003	Труба С160х140х5	1730	1
Т-2	ГОСТ 30245-2003	Труба С160х140х5	2030	3
Т-3	ГОСТ 30245-2003	Труба С160х140х5	2050	2
Т-4	ГОСТ 30245-2003	Труба С160х140х5	2130	1
Т-5	ГОСТ 30245-2003	Труба С160х140х5	2215	1
Т-6	ГОСТ 30245-2003	Труба С160х140х5	2330	2
Т-7	ГОСТ 30245-2003	Труба С160х140х5	2350	1
Т-8	ГОСТ 30245-2003	Труба С160х140х5	2860	1
Т-9	ГОСТ 30245-2003	Труба С160х140х5	3445	1
Т-10	ГОСТ 30245-2003	Труба С160х140х5	3910	1
Т-11	ГОСТ 30245-2003	Труба С160х140х5	1350	1
Т-12	ГОСТ 30245-2003	Труба С200х200х6	2290	1
Т-13	ГОСТ 30245-2003	Труба С200х200х6	2440	1
Т-15	ГОСТ 30245-2003	Труба С200х200х6	3870	2
Т-16	ГОСТ 30245-2003	Труба С200х100х5	3870	1
Ш-1	ГОСТ 8240-97	Швеллер 20П	980	2
Ш-2	ГОСТ 8240-97	Швеллер 20П	1030	1
Ш-3	ГОСТ 8240-97	Швеллер 20П	1180	2
Ш-4	ГОСТ 8240-97	Швеллер 20П	1355	1
Ш-5	ГОСТ 8240-97	Швеллер 20П	2290	3
Ш-6	ГОСТ 8240-97	Швеллер 20П	2440	1
Ш-7	ГОСТ 8240-97	Швеллер 20П	2905	1
Ш-8	ГОСТ 8240-97	Швеллер 20П	3180	2
Ш-10	ГОСТ 8240-97	Швеллер 20П	3205	1
Ш-11	ГОСТ 8240-97	Швеллер 20П	3720	2
Ш-12	ГОСТ 8240-97	Швеллер 20П	4020	15
Ш-13	ГОСТ 8240-97	Швеллер 20П	4170	2
Ш-14	ГОСТ 8240-97	Швеллер 20П	3870	30
Ш-15	ГОСТ 8240-97	Швеллер 20П	1315	1
Ш-16	ГОСТ 8240-97	Швеллер 20П	1330	1
Ш-18	ГОСТ 8240-97	Швеллер 20П	1360	1
Ш-19	ГОСТ 8240-97	Швеллер 20П	1365	1
Ш-20	ГОСТ 8240-97	Швеллер 20П	1880	9

Е

ПРИМЕЧАНИЯ:

1. Данный лист см. с листом 2.
2. Узлы фахверков см. лист 5 данного комплекта.
3. Устройство кладки наружных стен см. лист 4 данного комплекта.

Дата	Рев.	Участок на чертеже	Содержание выпуска / изменений	ПИК			
08.08.2023	Е		Корректировка ведомости	Х			
30.05.2023	С		Замена листа	Х			
16.05.2023	В		Добавлен лист	Х			

0,000=155,15

1190-01-7-9-АР2.5

Жилой дом с приспособлением подземной автостоянки под защитное сооружение гражданской обороны – «укрытие» (ЖСО) с инженерными сетями и благоустройством территории по адресу: г Москва, р-н Новокуркино, Кусковская улица, земельный участок 11/1 (Кусковская ул., вл. 12) (Восточный административный округ)

Изм.	Кол.уч	Лист	№док.	Подпись	Дата
Разработал	Леончик				08.08.23
Проверил	Никитина				08.08.23
ГАП	Лопухов				08.08.23
Гл. архитектор	Стругович				08.08.23
Н. контр.	Куликова				08.08.23
ГИП	Быков				08.08.23

Корпус 1. Секции 7-9. Кладочные планы стен и перегородок 1го этажа

Стадия	Лист	Листов
Р	3	

Развертки наружных стен. Фахверки усиления кладки

ООО "Проектное бюро АПЕКС"

Формат А0

Согласовано

Взам. инв. №

Подп. и дата

Инв. № подл.