


1. Опорный узел наружной кладки на ж/б плиту перекрытия

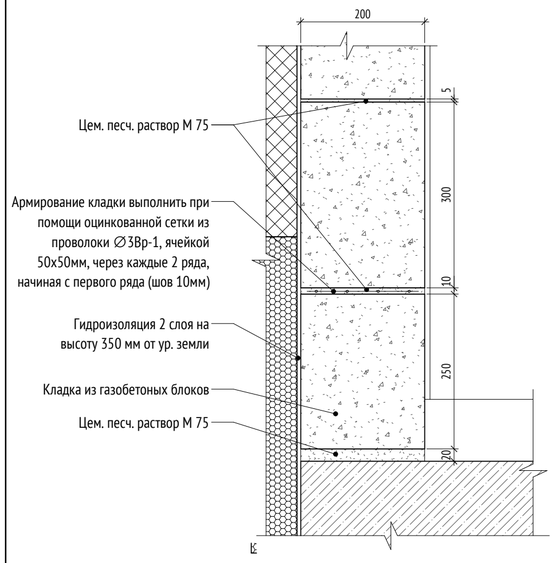


2. Верхний узел крепления наружной кладки к ж/б плите перекрытия (балке)

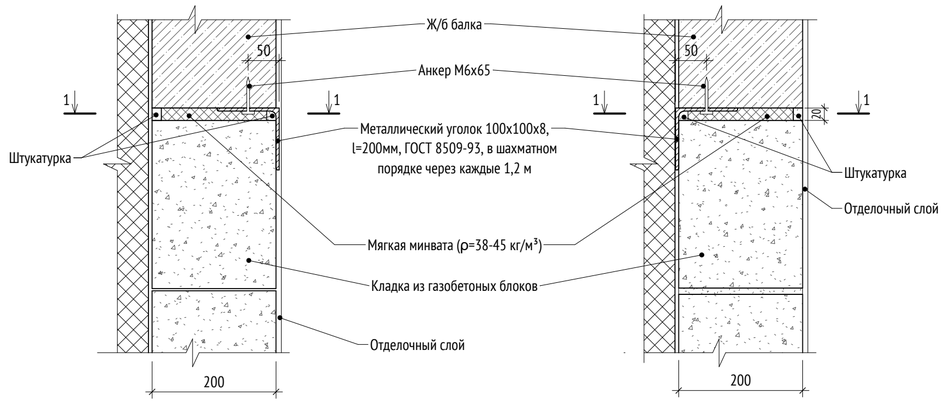


1-1

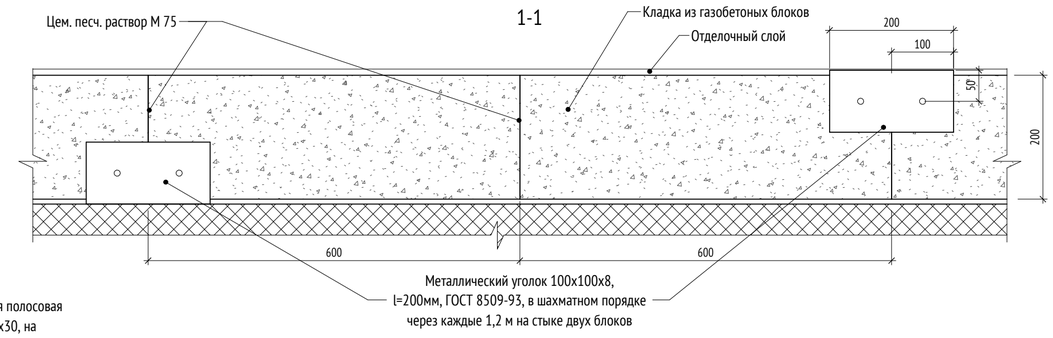


3. Узел крепления кладки к ж.б. конструкциям

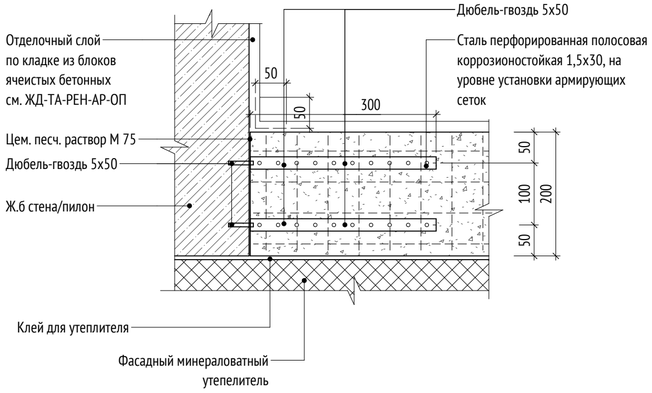

4. Узел крепления внутренней кладки к ж.б. конструкциям

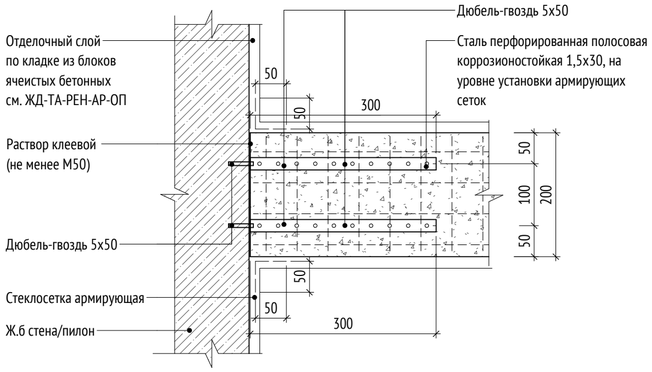

5. Узел устройства заплечика дверного проема

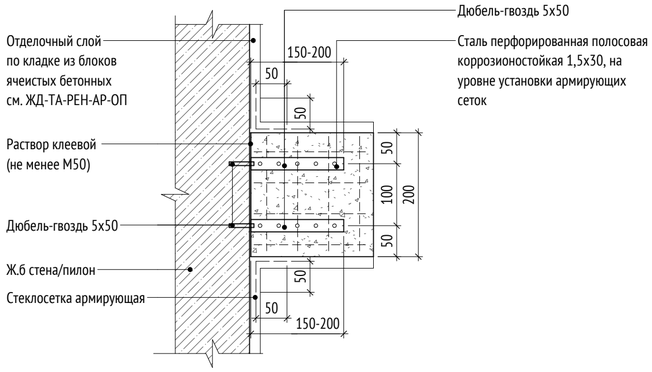

ПРИМЕЧАНИЯ:
1. Армирование кладки выполнить при помощи оцинкованной сетки из проволоки ∅3Вр-1, ячейкой 50х50мм, через каждые 2 ряда.

Дата	Рев.	Участок на чертеже	Содержание выпуска / изменений	ПИК			
08.08.2023	E		Замена листа	X			
16.05.2023	B		Добавлен лист	X			
				0,000=155,15			

Изм.	Кол.уч	Лист	№док.	Подпись	Дата
Разработал		Леончик			08.08.23
Проверил		Никитина			08.08.23
ГАП		Лопухов			08.08.23
Гл. архитектор		Струговец			08.08.23
Н. контр.		Куликова			08.08.23
ГИП		Быков			08.08.23

1190-01-7-9-АР2.5

Жилой дом с приспособлением подземной автостоянки под защитное сооружение гражданской обороны – «укрытие» (ЗСГО) с инженерными сетями и благоустройством территории по адресу: г.Москва, р-н Новогиреево, Кусковская улица, земельный участок 12/1 (Кусковская ул., вл. 12) (Восточный административный округ)

Корпус 1. Секции 7-9. Кладочные планы стен и перегородок 1го этажа

Стадия	Лист	Листов
Р	4	

Узлы крепления кладки

ООО "Проектное бюро АПЕКС"

Согласовано

Взам. инв. №

Подп. и дата

Инв. № подл.

Формат А2