


1. Опорный узел наружной кладки на ж/б плиту перекрытия

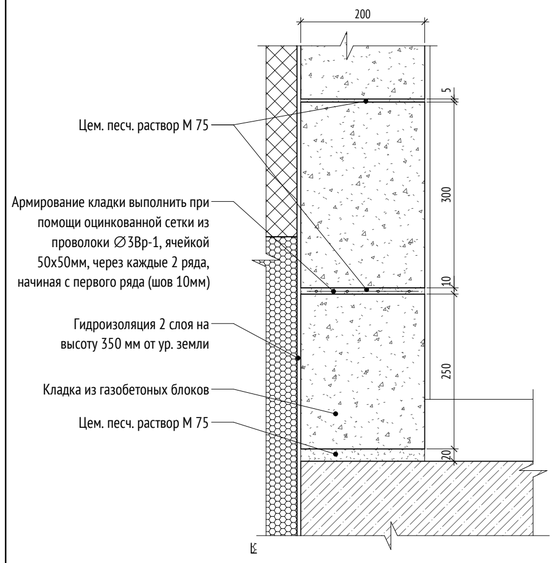


2. Верхний узел крепления наружной кладки к ж/б плите перекрытия (балке)

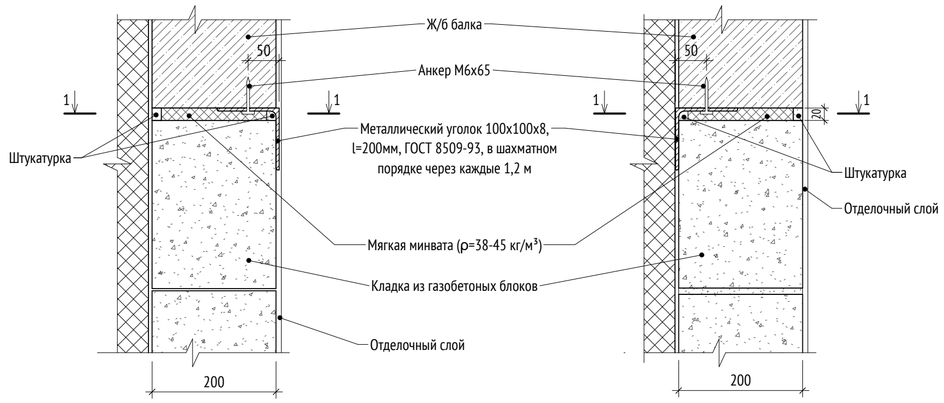


1-1

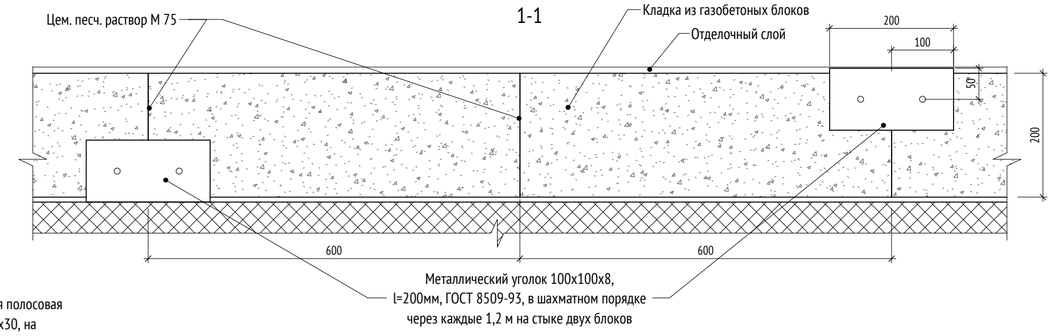


3. Узел крепления кладки к ж.б. конструкциям

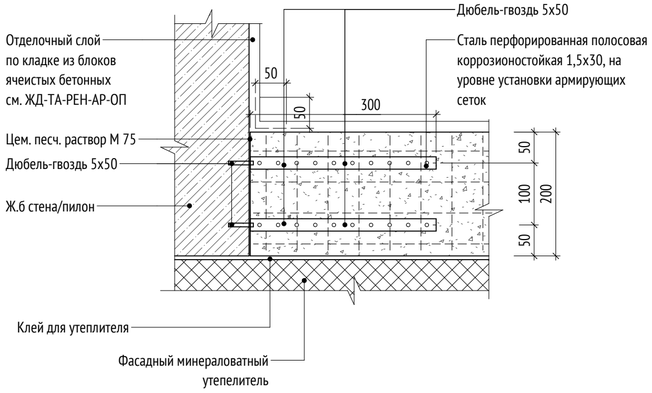

4. Узел крепления внутренней кладки к ж.б. конструкциям

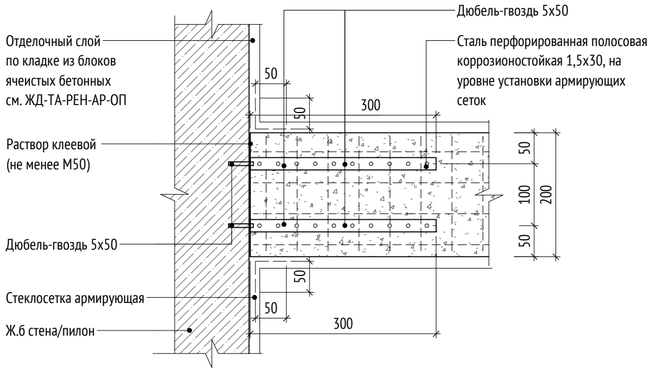

5. Узел устройства заплечика дверного проема

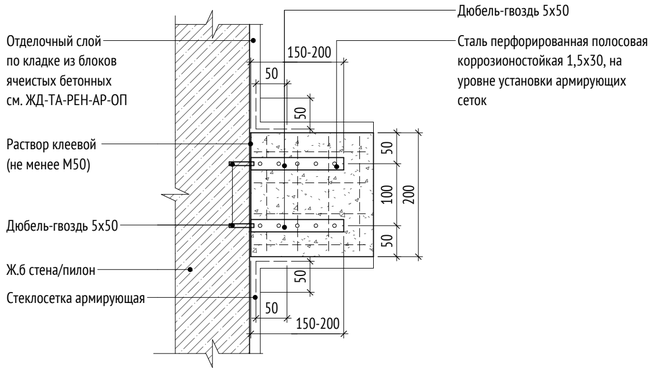

ПРИМЕЧАНИЯ:

1. Армирование кладки выполнить при помощи оцинкованной сетки из проволоки ∅3Вр-1, ячейкой 50х50мм, через каждые 2 ряда.

Согласовано

Взам. инв. №

Подп. и дата

Инв. № подл.

						0,000=155,15
						148-0721-ОК-1-0-1-7..9-АР2.1
						Жилой дом с приспособлением подземной автостоянки под защитное сооружение гражданской обороны – «укрытие» (ЗСГО) с инженерными сетями и благоустройством территории по адресу: г.Москва, р-н Новогиреево, Кусковская улица, земельный участок 12/1 (Кусковская ул., вл. 12) (Восточный административный округ)
Изм.	Кол.уч	Лист	№док.	Подпись	Дата	
Разработал		Леончик			04.12.23	Корпус 1. Секции 7-9. Кладочные планы стен и перегородок 1го этажа
Проверил		Никитина			04.12.23	Стадия: Р; Лист: 4; Листов:
ГАП		Лопухов			04.12.23	
Гл. архитектор		Струговец			04.12.23	Узлы крепления кладки
Н. контр.		Куликова			04.12.23	ООО "Проектное бюро АПЕКС"
ГИП		Зорин			04.12.23	

Формат А2