

Развертка в осях 1.23-1.44 (1 : 50)

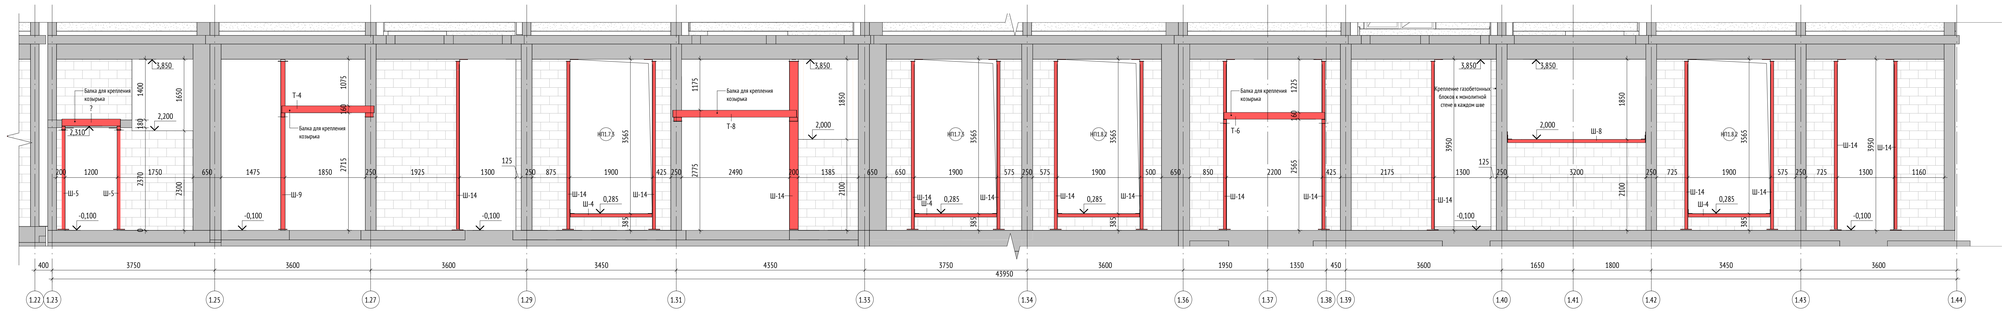


Развертка в осях 1.А-1.Э (1 : 50)




Развертка в осях 1.36-1.23 (1 : 50)

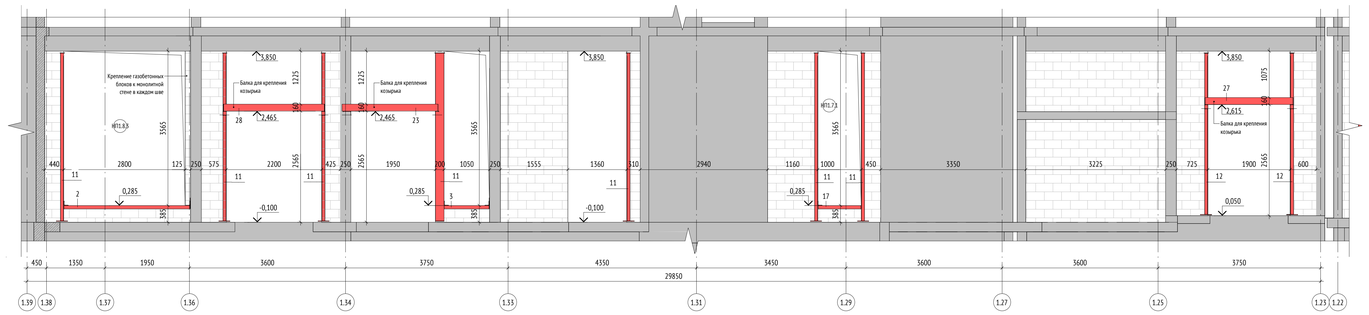

Развертка в осях 1.44-1.38 (1 : 50)

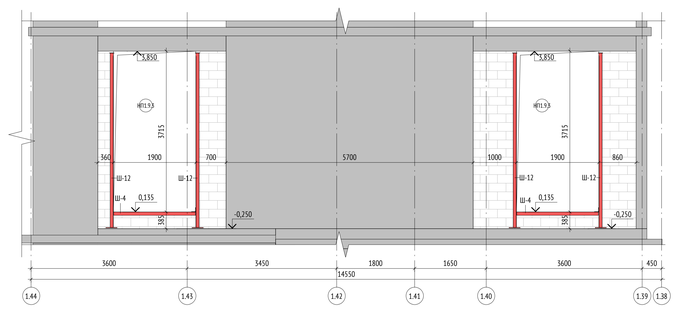

Развертка в осях 1.Э'-1.М' (1 : 50)

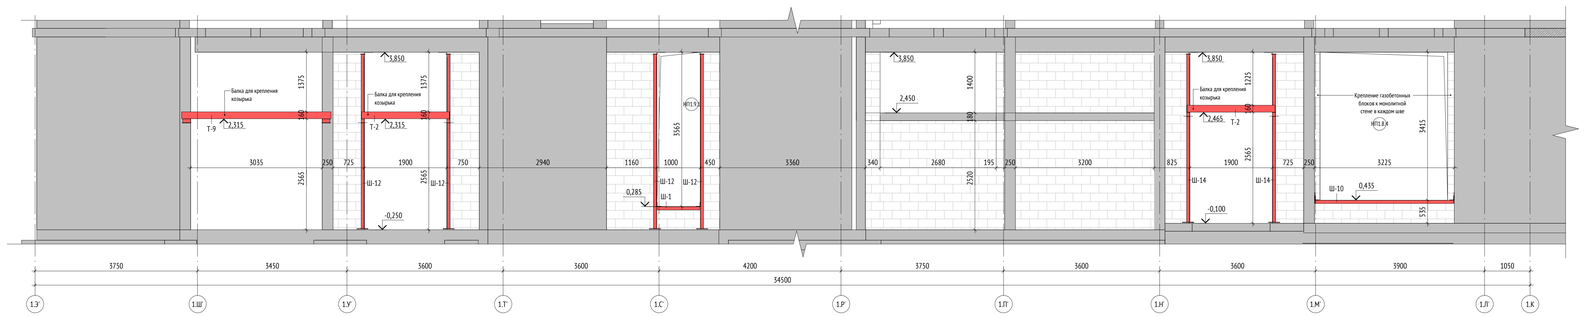

Спецификация элементов усиления кладки наружных стен

Поз.	Обозначение	Наименование	Длина	Кол
0.1		Кронштейн Кр1	75	20
0.2		Кронштейн Кр2	180	8
1.1	ГОСТ 19903-2015	Пластина 8х105	230	57
1.2	ГОСТ 19903-2015	Пластина 6х90	455	57
1.3	ГОСТ 19903-2015	Пластина 12х200	260	57
1.4	ГОСТ 8509-93	Уголок L 100х100х8	170	34
1.5	ГОСТ 19903-2015	Пластина 8х200	250	6
Т-1	ГОСТ 30245-2003	Труба □160х150х5	1730	1
Т-2	ГОСТ 30245-2003	Труба □160х150х5	2030	3
Т-3	ГОСТ 30245-2003	Труба □160х150х5	2050	2
Т-4	ГОСТ 30245-2003	Труба □160х150х5	2130	1
Т-5	ГОСТ 30245-2003	Труба □160х150х5	2215	1
Т-6	ГОСТ 30245-2003	Труба □160х150х5	2330	2
Т-7	ГОСТ 30245-2003	Труба □160х150х5	2350	1
Т-8	ГОСТ 30245-2003	Труба □160х150х5	2860	1
Т-9	ГОСТ 30245-2003	Труба □160х150х5	3445	1
Т-10	ГОСТ 30245-2003	Труба □160х150х5	3910	1
Ш-1	ГОСТ 8240-97	Швеллер 20П	980	2
Ш-2	ГОСТ 8240-97	Швеллер 20П	1030	1
Ш-3	ГОСТ 8240-97	Швеллер 20П	1180	2
Ш-4	ГОСТ 8240-97	Швеллер 20П	1880	9
Ш-5	ГОСТ 8240-97	Швеллер 20П	2292	4
Ш-6	ГОСТ 8240-97	Швеллер 20П	2442	2
Ш-7	ГОСТ 8240-97	Швеллер 20П	2905	1
Ш-8	ГОСТ 8240-97	Швеллер 20П	3170	2
Ш-9	ГОСТ 8240-97	Швеллер 20П	3872	1
Ш-10	ГОСТ 8240-97	Швеллер 20П	3195	1
Ш-11	ГОСТ 8240-97	Швеллер 20П	3715	2
Ш-12	ГОСТ 8240-97	Швеллер 20П	4022	15
Ш-13	ГОСТ 8240-97	Швеллер 20П	4172	2
Ш-14	ГОСТ 8240-97	Швеллер 20П	3872	31

ПРИМЕЧАНИЯ:

1. Данный лист см. с листом 2.
2. Узлы фахверков см. лист 5 данного комплекта.
3. Устройство кладки наружных стен см. лист 4 данного комплекта.

Дата	Рев.	Участок на чертеже	Содержание выпуска / изменений	ПИК
30.05.2025	С		Замена листа	
16.05.2025	В		Добавлен лист	Х

0,000=155,15

1190-01-7-9-АР2.5

Жилой дом с приспособлением подземной автостоянки под защитное сооружение гражданской обороны – укрытием (ЗСГО) с инженерными сетями и благоустройством территории по адресу: г.Москва, р-н Новокуркино, Кусковская улица, земельный участок 13/1 (Кусковская ул., вл. 12) (Восточный административный округ)

Изм.	Кол.уч.	Лист	№док.	Подпись	Дата
Разработал	Лесничик				30.05.25
Проверил	Никитина				30.05.25
ГАП	Лопухов				30.05.25
Гл. архитектор	Стругович				30.05.25
Н. контр.	Куликова				30.05.25
ГИП	Быков				30.05.25

Корпус 1. Секции 7-9. Кладочные планы стен и перегородок 1го этажа

Стадия	Лист	Листов
Р	3	

Развертки наружных стен. Фахверки усиления кладки

ООО "Проектное бюро АПЕКС"

Формат А0

Согласовано

Взам. инв. №

Подп. и дата

Инв. № подл.