


1. Опорный узел наружной кладки на ж/б плиту перекрытия

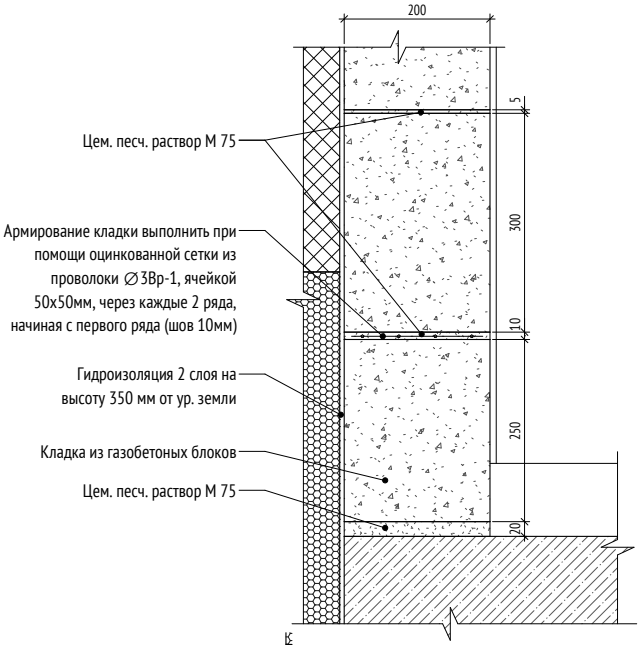


2. Верхний узел крепления наружной кладки к ж/б плите перекрытия (балке)

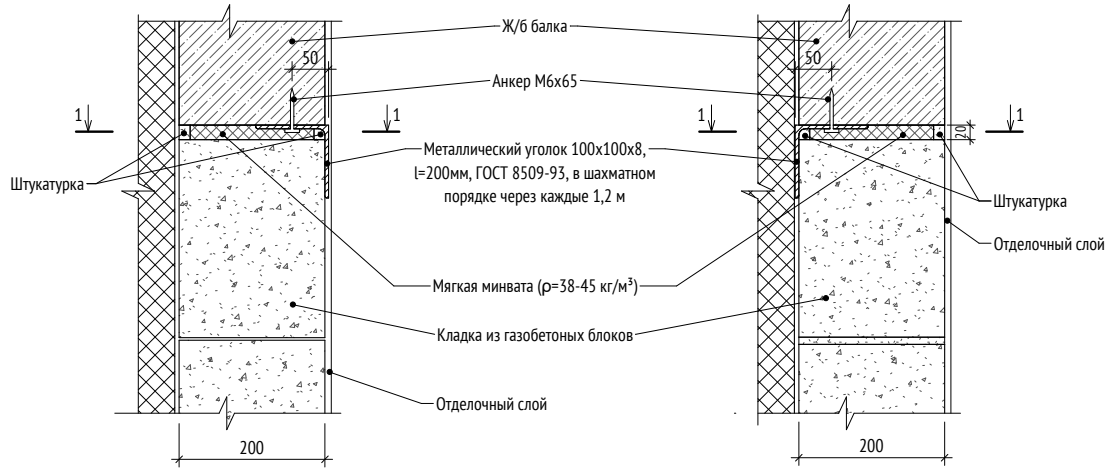

1-1

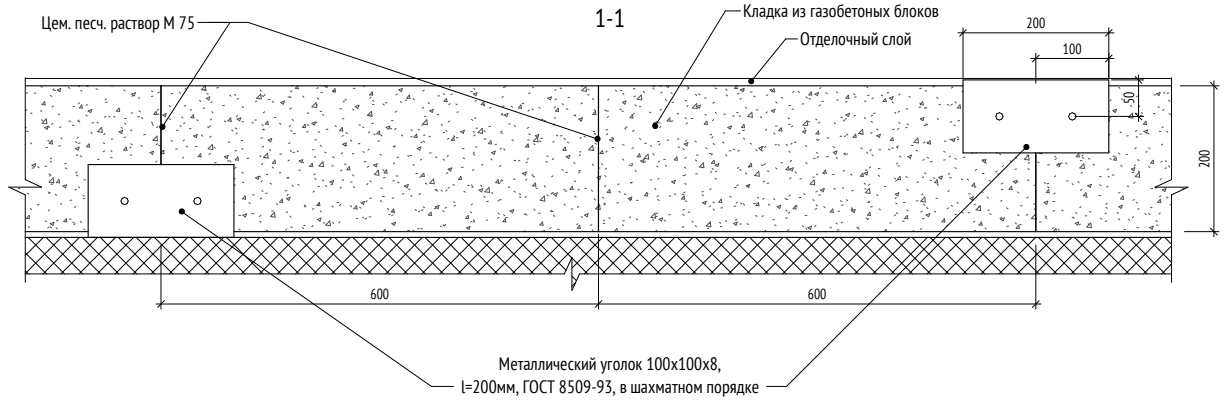

3. Узел крепления кладки к ж.б. конструкциям

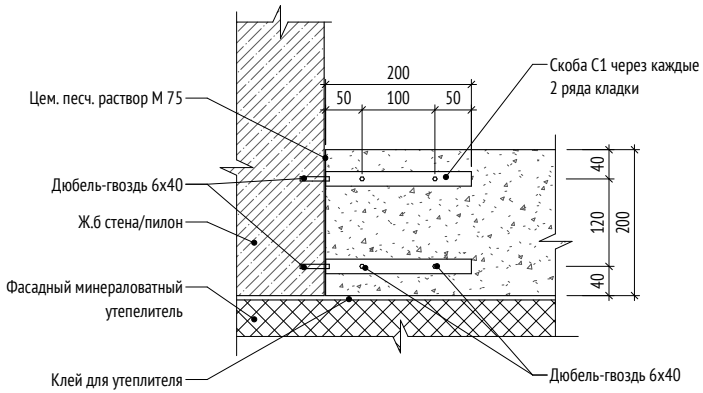

ПРИМЕЧАНИЯ:

1. Армирование кладки выполнить при помощи оцинкованной сетки из проволоки ∅3Вр-1, ячейкой 50х50мм, через каждые 2 ряда.

Дата	Рев.	Участок на чертеже	Содержание выпуска / изменений	ПИК			
16.05.2023	В		Добавлен лист	Х			
				0,000=155,15			

Изм.	Кол.уч	Лист	№док.	Подпись	Дата			
Разработал		Леончик			30.05.23	1190-01-7-9-АР2.5		
Проверил		Никитина			30.05.23	Жилой дом с приспособлением подземной автостоянки под защитное сооружение гражданской обороны – «укрытие» (ЗСГО) с инженерными сетями и благоустройством территории по адресу: г.Москва, р-н Новогиреево, Кусковская улица, земельный участок 12/1 (Кусковская ул., вл. 12) (Восточный административный округ)		
ГАП		Лопухов			30.05.23	Корпус 1. Секции 7-9. Кладочные планы стен и перегородок 1го этажа	Стадия	Лист	Листов
Гл. архитектор		Струговец			30.05.23		Р	4	
Н. контр.		Куликова			30.05.23	Узлы крепления наружной кладки	ООО "Проектное бюро АПЕКС"		
ГИП		Быков			30.05.23				

Согласовано

Взам. инв. №

Подп. и дата

Инв. № подл.

Формат А3