


1. Опорный узел наружной кладки на ж/б плиту перекрытия

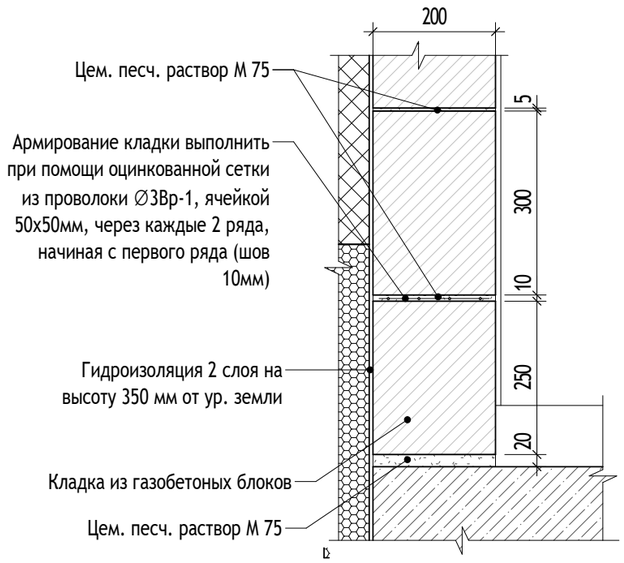


2. Верхний узел крепления наружной кладки к ж/б плите перекрытия (балке)

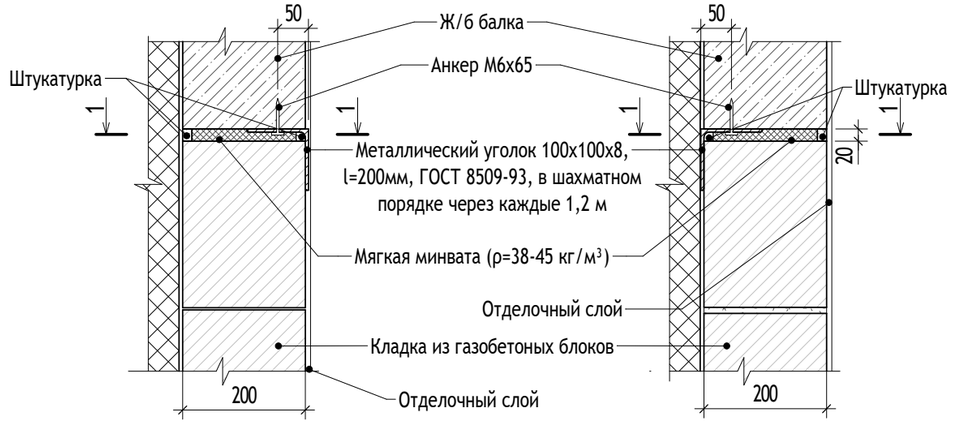

3. Узел крепления кладки к ж.б. конструкциям

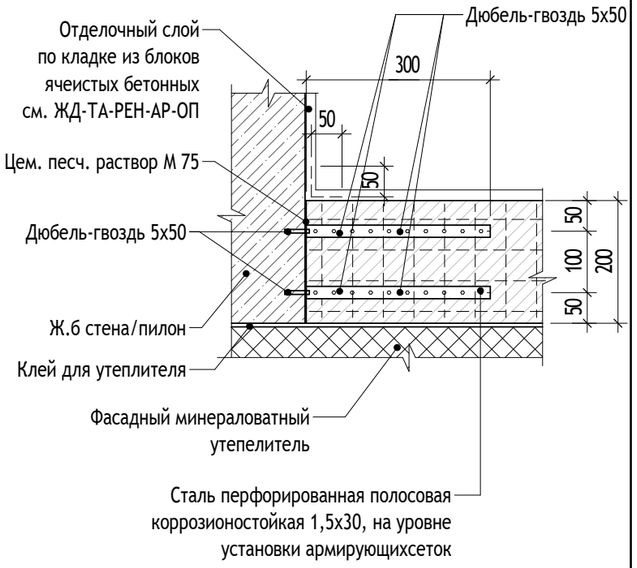

1-1

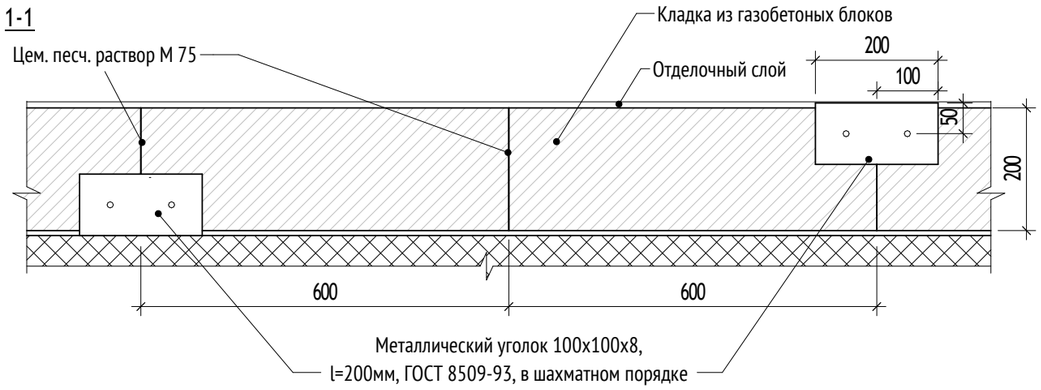

4. Узел крепления внутренней кладки к ж.б. конструкциям

5. Узел устройства заплечика дверного проема

ПРИМЕЧАНИЯ:

1. Армирование кладки наружных стен выполнить при помощи оцинкованной сетки из проволоки ∅3Вр-1, ячейкой 50х50мм, через каждые 2 ряда.
2. Первый ряд кладки уложить на цементно-песчаный раствор не ниже М 75, последующие ряды выполнить: с использованием цем. песч. раствора М75.

В1.

Дата	Рев.	Участок на чертеже	Содержание выпуска / изменений	ПИК			
22.09.2023	В		Корректировка рабочей документации				
	В	В1	Добавление примечаний				
18.09.2023	А		Выпуск рабочей документации	Х			
				0,000=155,15			

Изм.	Кол.уч	Лист	№док.	Подпись	Дата
Разработал		Галиулин			09.2023
Проверил		Никитина			09.2023
ГАП		Лопухов			09.2023
Гл. архитектор		Струговец			09.2023
Н. контр.		Куликова			09.2023
ГИП		Зорин			09.2023

02-14-16-АР2.3

Жилой дом с приспособлением подземной автостоянки под защитное сооружение гражданской обороны – «укрытие» (ЗСГО) с инженерными сетями и благоустройством территории по адресу: г.Москва, р-н Новогиреево, Кусковская улица, земельный участок 12/1 (Кусковская ул., вл. 12) (Восточный административный округ)

Корпус 2. Секции 14-16. Кладочные планы стен и перегородок 1го этажа	Стадия	Лист	Листов
	Р	3	
Узлы крепления кладки	ООО "Проектное бюро АПЕКС"		

Согласовано

Взам. инв. №

Подп. и дата

Инв. № подл.

Формат А3