


Устройство фахверка усиления кладки наружных стен

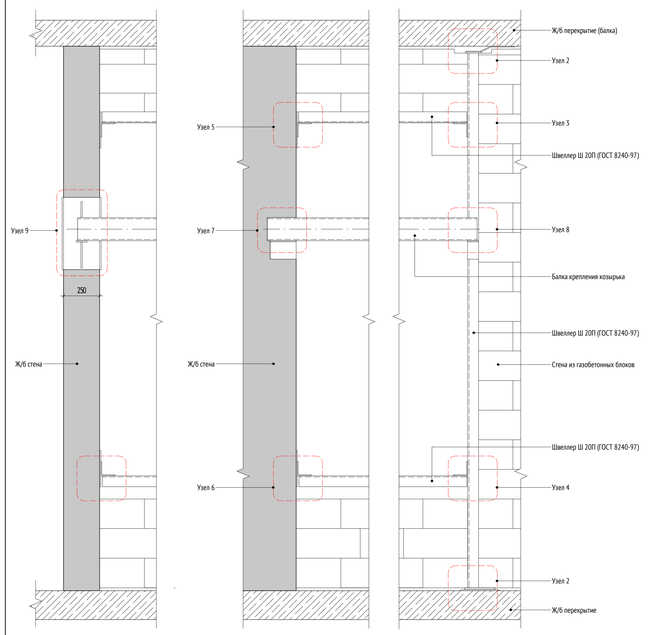


Узел 3

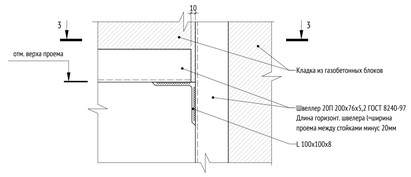


3 - 3

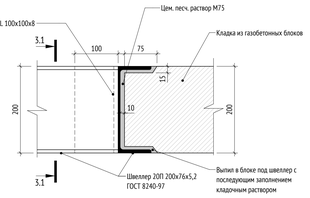


3.1 - 3.1

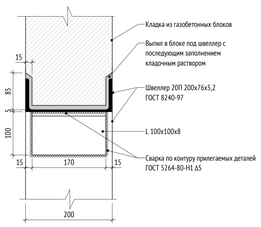


Узел 4

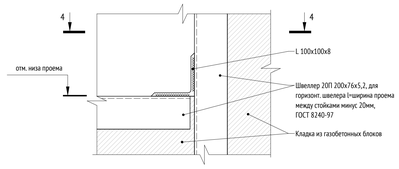


4 - 4

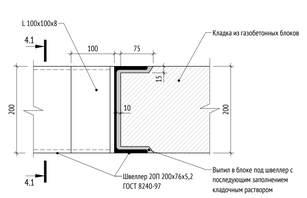


4.1 - 4.1

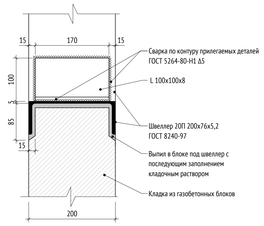


Узел 5

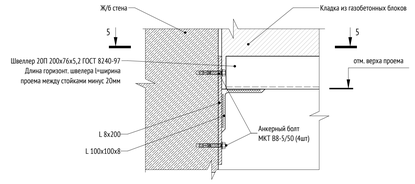


5 - 5

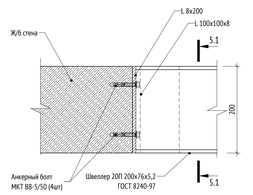


5.1 - 5.1

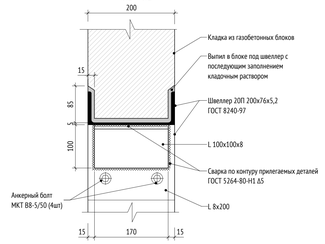


Узел 6

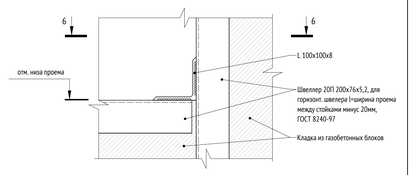


6 - 6

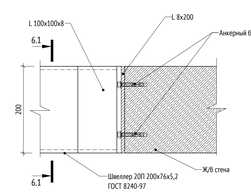


6.1 - 6.1

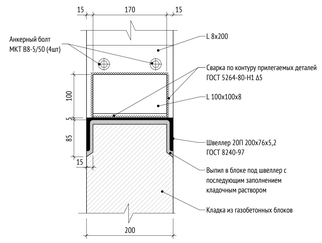


Узел 7

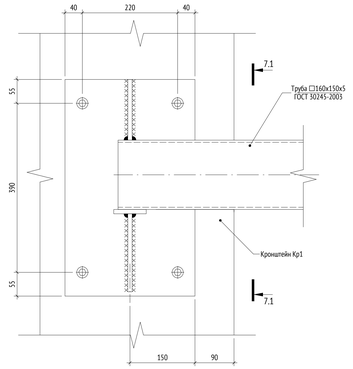


7.1 - 7.1

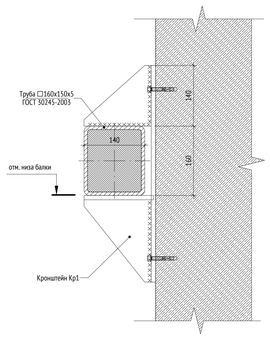


Узел 8

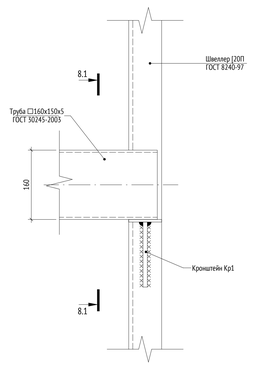


8.1 - 8.1

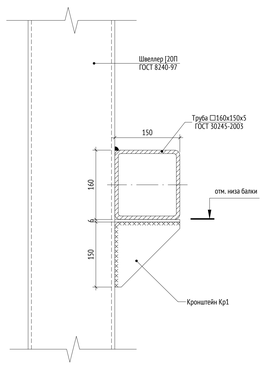


Узел 1

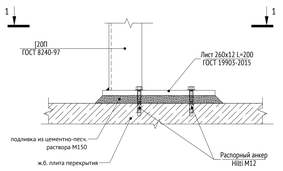


1 - 1

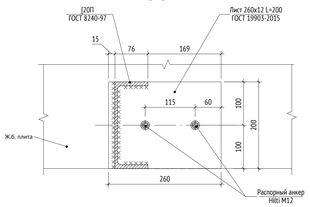


Узел 2

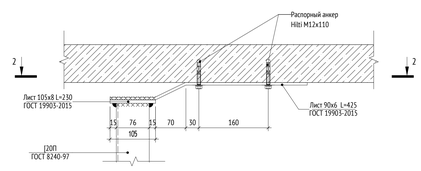


2 - 2

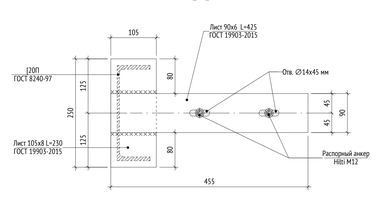


Узел 7

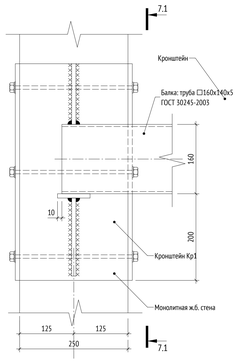


7.1 - 7.1

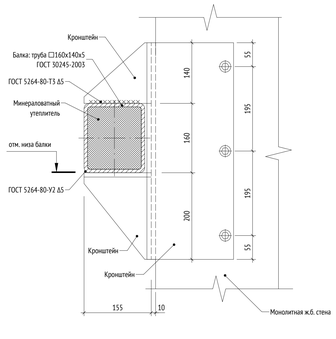

Узел 3. Примыкание нижних рядов внутренней кладки из ячеистых бетонных блоков к стойкам фахверков

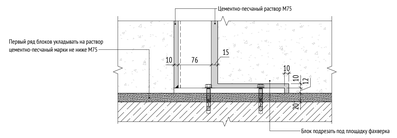

Узел 4. Примыкание верхних рядов внутренней кладки из ячеистых бетонных блоков к стойкам фахверков

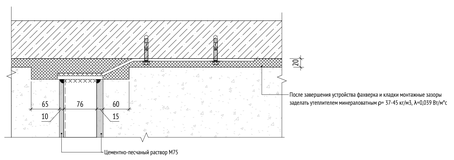

ПРИМЕЧАНИЯ:

1. Данный лист см. с листами 2, 5, 6 данного комплекта чертежей.
2. Основные указания по монтажу, сварке и антикоррозийной защите см. на листе 5.
3. Крепление стоек к монолитным железобетонным перекрытиям выполнять с помощью болтов БСР 12х110. Глубина отверстия в бетоне 80 мм, ∅ отв. в бетоне - 17 мм.
4. Стеклянные козырьки и узлы крепления к балке разрабатываются специализированной организацией.

В1.

Дата	Рев.	Участок на чертеже	Содержание выпуска / изменений	ПИК			
22.09.2023	В		Корректировка рабочей документации				
	В	В1	Добавление примечаний				
18.09.2023	А		Выпуск рабочей документации	Х			

0,000=155,15

02-14-16-АР2.3

Жилой дом с приспособлением подземной автостоянки под защитное сооружение гражданской обороны - курятник (ЖСО) с инженерными сетями и благоустройством территории по адресу: г.Москва, р-н Новокуркино, Кузьминская улица, земельный участок 12/1 (Восточный административный округ)

Изм.	Кол.уч.	Лист	№док.	Подпись	Дата
Разработал		Галиулин			09.2023
Проверил		Никитина			09.2023
ГАП		Лопухов			09.2023
Гл. архитектор		Струговец			09.2023
Н. контр.		Куликова			09.2023
ГИП		Экрин			09.2023

Корпус 2. Секции 14-16. Кладочные планы стен и перегородок 1го этажа

Стадия	Лист	Листов
Р	4	

Узлы фахверков усиления кладки наружных стен

ООО "Проектное бюро АПЕКС"

Согласовано

Взам. инв. №

Подп. и дата

Инв. № подл.

Формат А0