МФС | Генеральный Подрядчик

Общество с ограниченной ответственностью
«Генеральный подрядчик - МФС»
ул. Рябиновая, д. 22А, стр. 2, Москва, 121471

ОКПО 75321383 ОГРН 1047796934195
ИНН 7704539433 КПП 772901001

Тел.: +7 495 505-97-33, доб. 4101
E-mail: sekretariat-mfs@pik.ru

Строительство (включая снос) объектов в соответствии с проектом планировки территории кварталов 23, 29 района Люблино города Москвы и объекта:
Жилой дом с инженерными сетями и благоустройством территории с подземной автостоянкой по адресу: г. Москва, район Люблино, ул. Совхозная, вл. 10А

«Жилой дом с подземной автостоянкой с инженерными сетями и благоустройством территории по адресу:
г. Москва, внутригородское муниципальное образование Люблино, улица Совхозная, земельный участок 10А/1 (Совхозная ул., вл. 10А)»

РАБОЧАЯ ДОКУМЕНТАЦИЯ

Архитектурные интерьеры. Места общего пользования (МОП).
Отделочные чертежи

51-0321-ОК-1/Н-1- АИ1

ООО "ГП-МФС"
Архивный № Р11796-00

Взам. инв. №
Подпись и дата
Инв. № подл.

2022

МФС | Генеральный Подрядчик

Общество с ограниченной
ответственностью
«Генеральный подрядчик - МФС»
ул. Рябиновая, д. 22А, стр. 2, Москва, 121471

ОКПО 75321383 ОГРН 1047796934195
ИНН 7704539433 КПП 772901001

Тел.: +7 495 505-97-33, доб. 4101
E-mail: sekretariat-mfs@pik.ru

Строительство (включая снос) объектов в соответствии с проектом планировки территории кварталов 23, 29 района Люблино города Москвы и объекта:
Жилой дом с инженерными сетями и благоустройством территории с подземной автостоянкой по адресу: г. Москва, район Люблино, ул. Совхозная, вл. 10А

«Жилой дом с подземной автостоянкой с инженерными сетями и благоустройством территории по адресу:
г. Москва, внутригородское муниципальное образование Люблино, улица Совхозная, земельный участок 10А/1 (Совхозная ул., вл. 10А)»

РАБОЧАЯ ДОКУМЕНТАЦИЯ

Архитектурные интерьеры. Места общего пользования (МОП).
Отделочные чертежи

51-0321-ОК-1/Н-1- АИ1

ООО "ГП-МФС"
Архивный № Р11796-00

2022

МФС | Генеральный Подрядчик

Общество с ограниченной
ответственностью
«Генеральный подрядчик - МФС»
ул. Рябиновая, д. 22А, стр. 2, Москва, 121471

ОКПО 75321383 ОГРН 1047796934195
ИНН 7704539433 КПП 772901001

Тел.: +7 495 505-97-33, доб. 4101
E-mail: sekretariat-mfs@pik.ru

ООО "ГП-МФС"
Архивный № **Р11796-00**

Ведомость основных комплектов рабочих чертежей марки АИ

Лист	Наименование	Примечание
51-0321-ОК-1/Н-1-АИ1	Архитектурные интерьеры. Места общего пользования (МОП). Отделочные чертежи	
51-0321-ОК-1/Н-1-АИ2.1	Архитектурные интерьеры. Квартиры. Отделочные чертежи. 4-х комнатная квартира. Секция 4 (11 этаж)	
51-0321-ОК-1/Н-1-АИ2.2	Архитектурные интерьеры. Квартиры МГН. Отделочные чертежи. 3-х комнатная квартира. Секция 1 (2 этаж)	
51-0321-ОК-1/Н-1-АИ3	Архитектурные интерьеры. Центр информирования населения (ЦИН). Отделочные чертежи	

Ведомость ссылочных и прилагаемых документов

Обозначение	Наименование	Примечание
	Ссылочные документы	
Постановление №516-ПП от 08.08.2017	Об утверждении Требований к улучшенной отделке равнозначных жилых помещений, предоставляемых взамен жилых помещений в многоквартирных домах, включенных в Программу реновации жилищного фонда в городе Москве	
Постановление №1465-ПП от 11.11.2019	О внесении изменений в постановления Правительства Москвы от 08.08.2017 № 516-ПП и от 08.08.2017 №517-ПП	
	Прилагаемые документы	
	Нет	

Ведомость рабочих чертежей основного комплекта АИ1

Лист	Наименование	Примечание
1	Ведомость рабочих чертежей основного комплекта. Общие данные	
2	План напольных покрытий МОП. Этаж 1, Секция 1	
3	План напольных покрытий МОП. Этаж 1, Секция 2	
4	План напольных покрытий МОП. Этаж 1, Секция 3	
5	План напольных покрытий МОП. Этаж 1, Секция 4	
6	План напольных покрытий МОП. Этаж 1, Секция 5	
7	План потолков с рассстановкой светильников МОП. Этаж 1, Секция 1	
8	План потолков с рассстановкой светильников МОП. Этаж 1, Секция 2	
9	План потолков с рассстановкой светильников МОП. Этаж 1, Секция 3	
10	План потолков с рассстановкой светильников МОП. Этаж 1, Секция 4	
11	План потолков с рассстановкой светильников МОП. Этаж 1, Секция 5	
12	План финишной отделки стен МОП. Этаж 1, Секция 1	
13	План финишной отделки стен МОП. Этаж 1, Секция 2	
14	План финишной отделки стен МОП. Этаж 1, Секция 3	
15	План финишной отделки стен МОП. Этаж 1, Секция 4	
16	План финишной отделки стен МОП. Этаж 1, Секция 5	
17	Развертки стен МОП. Этаж 1, Секция 1	
18	Развертки стен МОП. Этаж 1, Секция 2	
19	Развертки стен МОП. Этаж 1, Секция 3	
20	Развертки стен МОП. Этаж 1, Секция 4	
21	Развертки стен МОП. Этаж 1, Секция 5	
22	Развертки стен санузла и ПУИ МОП. Этаж 1, Секция 1	
23	Развертки стен санузла и ПУИ МОП. Этаж 1, Секция 2	
24	Развертки стен санузла и ПУИ МОП. Этаж 1, Секция 3	
25	Развертки стен санузла и ПУИ МОП. Этаж 1, Секция 4	
26	Развертки стен санузла и ПУИ МОП. Этаж 1, Секция 5	
27	План напольных покрытий МОП. Типовой этаж, Секция 1	
28	План напольных покрытий МОП. Типовой этаж, Секция 2	
29	План напольных покрытий МОП. Типовой этаж, Секция 3	
30	План напольных покрытий МОП. Типовой этаж, Секция 4	
31	План напольных покрытий МОП. Типовой этаж, Секция 5	
32	План потолков с рассстановкой светильников МОП. Типовой этаж, Секция 1	
33	План потолков с рассстановкой светильников МОП. Типовой этаж, Секция 2	
34	План потолков с рассстановкой светильников МОП. Типовой этаж, Секция 3	
35	План потолков с рассстановкой светильников МОП. Типовой этаж, Секция 4	
36	План потолков с рассстановкой светильников МОП. Типовой этаж, Секция 5	
37	План финишной отделки стен МОП. Типовой этаж, Секция 1	
38	План финишной отделки стен МОП. Типовой этаж, Секция 2	
39	План финишной отделки стен МОП. Типовой этаж, Секция 3	
40	План финишной отделки стен МОП. Типовой этаж, Секция 4	
41	План финишной отделки стен МОП. Типовой этаж, Секция 5	
42	Развертки стен помещений МОП. Типовой этаж, Секция 3	
43	Навигация	
44	Отделка лестничной клетки Секция 1	
45	Сводная ведомость элементов отделки	
46	Узлы (начало)	
47	Узлы (окончание)	

Ведомость спецификаций АИ1


Лист	Наименование	Примечание
7	Спецификация потолочных лючков 1 Этаж 1 Секция	
8	Спецификация потолочных лючков 1 Этаж 2 Секция	
9	Спецификация потолочных лючков 1 Этаж 3 Секция	
10	Спецификация потолочных лючков 1 Этаж 4 Секция	
11	Спецификация потолочных лючков 1 Этаж 5 Секция	
17	Спецификация почтовых ящиков 1 Этаж 1 Секция	
18	Спецификация почтовых ящиков 1 Этаж 2 Секция	
19	Спецификация почтовых ящиков 1 Этаж 3 Секция	
20	Спецификация почтовых ящиков 1 Этаж 4 Секция	
21	Спецификация почтовых ящиков 1 Этаж 5 Секция	
22	Спецификация сантехнического оборудования и аксессуаров санузла 1 Этаж 1 Секция	
22	Спецификация сантехнического оборудования ПУИ 1 Этаж 1 Секция	
23	Спецификация сантехнического оборудования и аксессуаров санузла 1 Этаж 2 Секция	
23	Спецификация сантехнического оборудования ПУИ 1 Этаж 2 Секция	
24	Спецификация сантехнического оборудования и аксессуаров санузла 1 Этаж 3 Секция	
24	Спецификация сантехнического оборудования ПУИ 1 Этаж 3 Секция	
25	Спецификация сантехнического оборудования и аксессуаров санузла 1 Этаж 4 Секция	
25	Спецификация сантехнического оборудования ПУИ 1 Этаж 4 Секция	
26	Спецификация сантехнического оборудования и аксессуаров санузла 1 Этаж 5 Секция	
26	Спецификация сантехнического оборудования ПУИ 1 Этаж 5 Секция	
37	Спецификация тактильных информационных указателей для МГН типовой этаж 1 Секция	
38	Спецификация тактильных информационных указателей для МГН типовой этаж 2 Секция	
39	Спецификация тактильных информационных указателей для МГН типовой этаж 3 Секция	
40	Спецификация тактильных информационных указателей для МГН типовой этаж 4 Секция	
41	Спецификация тактильных информационных указателей для МГН типовой этаж 5 Секция	
45	Сводная спецификация напольного покрытия доступности для МГН	
45	Сводная спецификация отделки стен	
45	Сводная спецификация дверных упоров	
45	Сводная спецификация настенных профилей	
45	Сводная спецификация напольных профилей	
45	Сводная спецификация контрастной маркировки полотен дверей	
45	Сводная спецификация подоконников	

ОБЩИЕ УКАЗАНИЯ


Рабочая документация разработана на основании объемно-планировочных решений, утвержденных Заказчиком, задания на проектирование, утвержденного проекта и Постановления Правительства Москвы №516 от 08.08.2017 "Об утверждении Требований к улучшенной отделке равнозначных жилых помещений, предоставляемых взамен жилых помещений в многоквартирных домах, включенных в Программу реновации фонда в городе Москве" с учетом требований Постановления Правительства Москвы №1465-ПП от 11.11.2019 г.

1. Рабочая документация разработанана основании объемно-планировочных решений, утвержденных Заказчиком, задания на проектирование и утвержденного проекта
2. За относительную отметку 0,000 принята отметка верха плиты перекрытия МОП 1 этажа, соответствующая абсолютной отметке 136,46
3. Стены, перегородки и проемы выполнять в соответствии с кладочными планами раздела 51-0321-ОК-1/Н-1-АР
4. В проекте учтено расположение и количество инженерного оборудования на основании проектов инженерных систем предоставленных Заказчиком.
5. Проектом предусмотрено уточняющая привязка/перенос следующего инженерного оборудования:
   - -- Светильники и световые указатели;
   - -- Ручные пожарные извещатели;
   - -- Звуковые и световые оповещатели;
   - -- Переговорные устройства.
6. Привязка и количество прочего инженерного оборудования учтены без изменений.
7. Управление основным и аварийным освещением, распределение групп освещения - см. проект 51-0321-ОК-1/Н-1-ЭОМ
8. Класс пожарной опасности отделочных материалов не более указанного в разделе "Пожарные мероприятия".
   На путях эвакуации людей применены декоративно-отделочные, облицовочные материалы и покрытия полов класса пожарной опасности не более:
   КМ0 (НГ) - для стен и потолков лифтовых холлов, вестибюлей, лестничных клеток;
   КМ0 (Г1, В1, Д2, Т2) - для стен и потолков общих холлов, коридоров;
   КМ1 (В2, Д3, Т2, РП2) - для покрытия полов лифтовых холлов, вестибюлей, лестничных клеток, общих холлов, коридоров.
9. Узлы и детали, включенные в проект АИ, являются заданием на разработку узлов для компаний - исполнителей работ.
10. При заказе дверей, технических люков, декоративных решеток все размеры требуется уточнить по замерам, после монтажа инженерных систем и оборудования. Ответственность за несоответствие заказных изделий фактическим габаритам помещений целиком лежит на подрядчиках.
11. Привязки отверстий МОП на всех этажах смотри раздел АР, КР; монтаж решеток, ПК и лючков выполнять в соответствии с разделами АР, ВК и ОВ.
12. Все материалы указанные в альбоме соответствуют согласованному в МФР Каталогу отделки.
    Допускается замена изделий, оборудования и материалов на другие производителей по выбору Заказчика с аналогичными техническими параметрами согласно проекта, и имеющих сертификат соответствия без повышения сметной стоимости.
13. В проекте даны элементы навигации с общими габаритам и привязками без детализации. Подрядчик по нанесению навигации перед выполнение работ запрашивает у проектировщика руководство по нанесению навигации, данный проект и макеты шрифтов в электронном формате.
14. Условные обозначения указаны на листах основного комплекта рабочих чертежей.
15. Планы смотреть совместно с развертками стен и планами инженерных коммуникаций.
16. Все размеры даны в миллиметрах.
17. Высотные привязки даны от уровня чистого пола этажа.
18. Размеры отмеченные (*) даны ориентировочно и могут быть откорректированы по месту.
19. Ограждения лестничных маршей окрасить пожаробезопасной краской в построечных условиях цвет RAL 9005; Отделка ствола мусоропровода выполняется поставщиком. Защитное порошково-полимерное покрытие, цвет - матовый RAL 7016 (антрацитово-серый); Металлоконструкции труб отопления на путях эвакуации окрасить пожаробезопасной краской в построечных условиях цвет RAL 9003; решетки клапанов ДУ окрасить пожаробезопасной краской в заводских условиях цвет RAL 9016;

ЖУК 1 Этаж

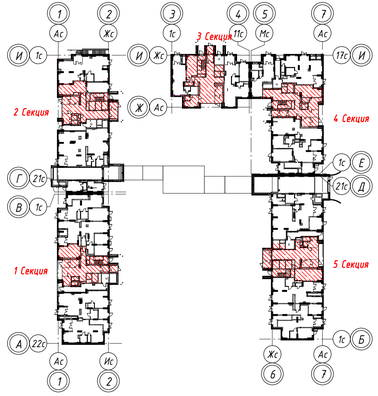

ЖУК 2 Этаж

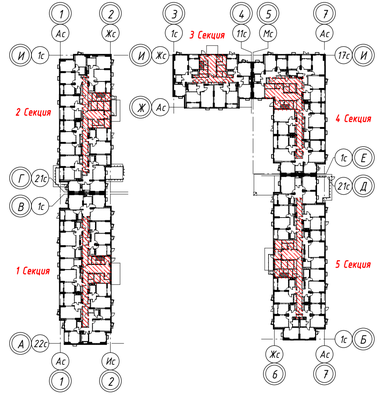

ООО "ГП-МФС"
Архивный № Р11796-00

Изм.	Колуч	Лист	№ док.	Подпись	Дата
Разраб.		Ерохина			17.08.22
Проверил		Денисова			17.08.22
Гл.спец.		Денисова			17.08.22
Н. контр.		Волкова			17.08.22
ГИП		Балашова			17.08.22

51-0321-ОК-1/Н-1-АИ1

Строительство (включая снос) объектов в соответствии с проектом планировки территории «Кварталов 23, 25 района Лефортово города Москвы и объекта: Жилой дом с инженерными сетями и благоустройством территории с подземной автостоянкой по адресу: г. Москва, район Лефортово, ул. Советская, бл. 10А. Жилой дом с подземной автостоянкой с инженерными сетями и благоустройством территории по адресу: г. Москва, внутригородское муниципальное образование Лефортово, улица Советская, земельный участок 10А/1 (Советская ул. бл. 10А)

Стадия	Лист	Листов
Р	1	47

Жилой дом

Ведомость рабочих чертежей основного комплекта. Общие данные

МФС | Генеральный Подрядчик

Согласовано: Гл.Спец.СС Четушко; Гл.Спец.АиД Хазиахметов; Гл.Спец.АР Гуга Абдулаев; Гл.Спец.ВК; Гл.Спец.ОВ Корецкий


Взам. инв. №

Подп. и дата

Инв. № подл.

Печать: 17.08.2022 16:10:26 ...\51-0321-ОК-1\Н-1-АИ1.dwg

Формат А3х3

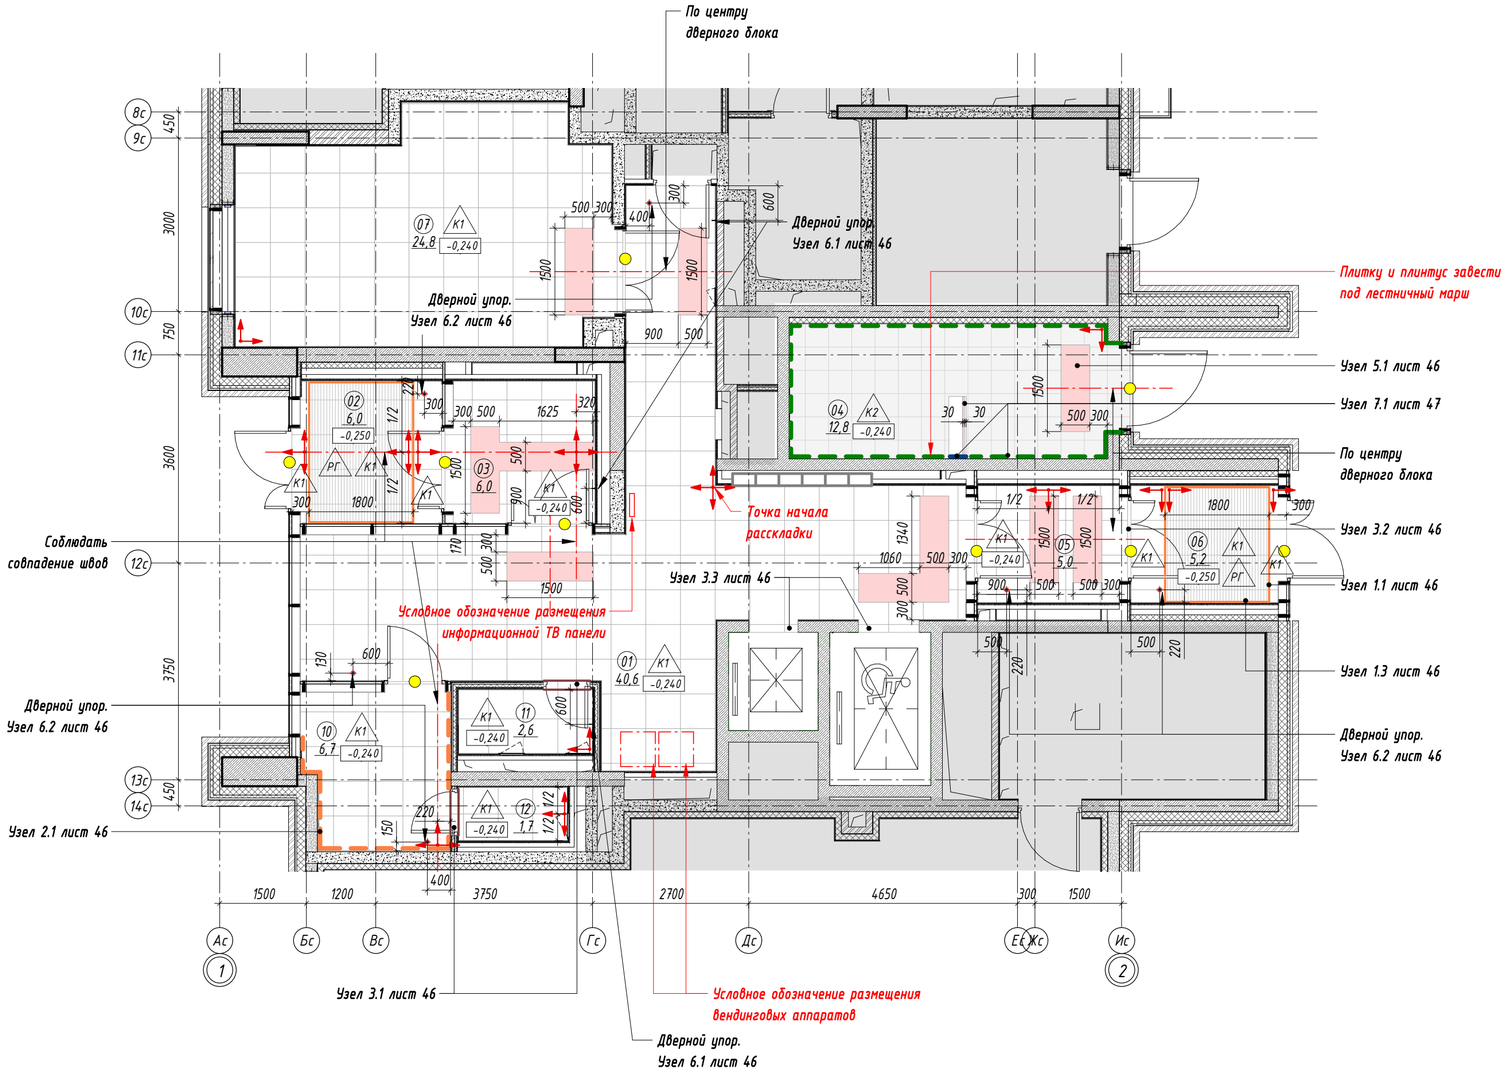

ЭКСПЛИКАЦИЯ ПОМЕЩЕНИЙ. СЕКЦИЯ 1, ЭТАЖ 1

№	Наименование	Площадь, м2
01	Вестибюль	40,6
02	Тамбур	6,0
03	Тамбур	6,0
04	Лестничная клетка	12,8
05	Тамбур	5,0
06	Тамбур	5,2

ЭКСПЛИКАЦИЯ ПОМЕЩЕНИЙ. СЕКЦИЯ 1, ЭТАЖ 1

№	Наименование	Площадь, м2
07	Колясочная	24,8
10	Помещение консьержа	6,7
11	ПУИ	2,6
12	С/У	1,7
Итого:		111,4

ВЕДОМОСТЬ НАПОЛЬНЫХ ПОКРЫТИЙ 1 ЭТАЖ 1 СЕКЦИЯ

№ на плане	Обозначение на плане	Тип покрытия	Технические характеристики	Производитель	Площадь, м²	Примечание
К1		Керамогранит 600x600x11мм	Арт. SG612600R Викинг. Фактура: бетон. Цвет: серый. Затирка: Ceresit CE 33, 13 антрацит. Крестик: 2 мм	Kerama Marazzi	см. АР	
К2		Керамогранит 402x402x8мм	Арт. SG155900R Сенат. Фактура: бетон. Цвет: серый. Затирка: Ceresit CE 33, 13 антрацит. Крестик: 2 мм	Kerama Marazzi	см. АР	
НГ		Маркировка доступности для МГН	Полосы из полиуретан-цемента. Артикул: Polycem PC 200 AG. Размер: ширина полосы 50мм, расстояние между полосами 50мм, полосы расположены под углом 45°. Фактура: кварцевый песок. Цвет: сигнальный желтый. Нанесение: по трафарету из малярной ленты Bauexpert ST Plus		7,7	Разметка выполнена в соответствии с ОДИ. Схему нанесения см. Узел 5.1 лист 46
РГ		Грязезащитная решетка Бразис Маркет	Резина + Щетка + Скребок с шумозащитной лентой из вспененного полиэтилена, 5-6-ти зубчатый скребок. Цвет: черный/темно-серый.	Бразис Маркет	см. АР	

ВЕДОМОСТЬ ПЛИНТУСОВ 1 ЭТАЖ 1 СЕКЦИЯ

№	Обозначение на плане	Технические характеристики	Тип покрытия	Производитель	Площадь, м²	Примечание
ПК1		Плинтус 100x600x11мм	Вырезан из керамогранита Kerama Marazzi Викинг, серый, 600x600x11мм	Kerama Marazzi	см. АР	
ПК2		Плинтус 100x402x8мм	Вырезан из керамогранита Kerama Marazzi Сенат, серый, 402x402x8мм	Kerama Marazzi	см. АР	
К		Покраска	Отделка калошницы покрытием КМО Арт. "Для путей эвакуации". Цвет RAL 7040	Палитра Руси	см. АР	

ВЕДОМОСТЬ НАПОЛЬНЫХ ПРОФИЛЕЙ 1 ЭТАЖ 1 СЕКЦИЯ

Обозначение на поане	Технические характеристики	Длина, м.п.	Примечание
	Г-образный профиль, Арт. ПМ10 03, толщина 1.1 мм.,матовое серебро, анодированный	3,2	
	Г-образный профиль, размер 40x40, толщина 3мм, алюминиевый	16	

ВЕДОМОСТЬ КОНТРАСТНОЙ МАРКИРОВКИ ПОЛОТЕН ДВЕРЕЙ 1 ЭТАЖ 1 СЕКЦИЯ

Обозначение на плане	Тип	Технические характеристики	Производитель	Кол-во, шт	Примечание
	Контрастная маркировка дверей	Арт. 10152-200-ZH, Ф200мм. Цвет: желтый.	Тифлоцентр «Вертикаль»	18	Монтаж на высоте 0.9 и 1.3м

ПРИМЕЧАНИЯ:

1. Отметка -0,240 соответствует уровню чистого пола первого этажа.
2. Устройство полов выполнять по проекту АР1П1.
3. Устройство полов производить после прокладки всех инженерных сетей и выполнения подпольных каналов, фундаментов под оборудование, после установки лифта и прокладки труб электропроводки.
4. Напольное покрытие укладывать после монтажа внутренних витражных конструкций.
5. Плитку из керамогранита укладывать со швом 2мм.
6. Во входных тамбурах выполнить приямки с облицовкой керамогранитом для грязезащитного покрытия - см. лист 46, узел 1.1, 1.3.
7. По периметру укладки керамогранита применять плинтус из напольной плитки высотой 100мм. Плинтус монтировать к стене на клеевой состав, по завершению отделки пола, следить за совпадением горизонтальных и вертикальных швов керамогранита.
8. Обеспечить аккуратные стыки напольного покрытия со стояками и трубами отопления.
9. Размеры грязезащитных решеток уточнить по замерам после завершения отделочных работ.
10. Данный чертеж смотреть совместно с листами инженерного проекта.
11. Площади всех отделочных материалов указаны без учета процента на подрезку и раскрой (без запаса).
12. Маркировка доступности для МГН наносится по трафарету на основное покрытие пола (керамогранит), границы/габариты в соответствие с СП 59.13330.2016 и ГОСТ Р 52875--2018. Рисунок маркировки согласовать с автором проекта.
13. Маркировка доступности для МГН для ступеней наносится на первой и последней ступенях марша, 30 мм от края ступени. Ширина полосы 30мм, длина - по длине ступени.
14. Пирог пола с грязезащитным покрытием см. АР1П1.
15. Решетки (покрытия) придверные грязезащитные алюминиевые "Брайт" имеют следующие характеристики: группа горючести - Г1; группа воспламеняемости - В2; группа дымообразующей способности - Д2; группа токтильности продуктов горения - Т2; группа распространения пламени - РП1.
16. Объемы материалов напольных покрытий и плинтусов см. АР1П1.
17. Промежуточные площадки лестниц и ступени покрыть бесцветной, укрепляющей обеспыливающей пропиткой Элакор (Артикул: Элакор-МБ1 Флюат)
18. Отделку междуэтажных лестничных площадок см. лист 27.

ООО "ГП-МФС"
Архивный № **Р11796-00**


Изм.	Кол.уч.	Лист	№ док.	Подпись	Дата	51-0321-ОК-1/Н-1-АИ1			
						Строительство (включая снос) объектов в соответствии с проектом планировки территории кварталов 23, 29 района Люблино города Москвы и объекта: Жилой дом с инженерными сетями и благоустройством территории с подземной автостоянкой по адресу: г. Москва, район Люблино, ул. Совхозная, бл. 10А Жилой дом с подземной автостоянкой с инженерными сетями и благоустройством территории по адресу: г. Москва, внутригородское муниципальное образование Люблино, улица Совхозная, земельный участок 10А/1 (Совхозная ул., бл. 10А)			
Разраб.		Ерохина			17.08.22	Жилой дом	Стадия	Лист	Листов
Проверил		Денисова			17.08.22		Р	2	
Гл.спец.		Денисова			17.08.22				
Н. контр.		Волкова			17.08.22	План напольных покрытий МОП. Этаж 1, Секция 1	МФС | Генеральный Подрядчик		

Согласовано

Взам. инв. №

Подп. и дата

Инв. № подл.

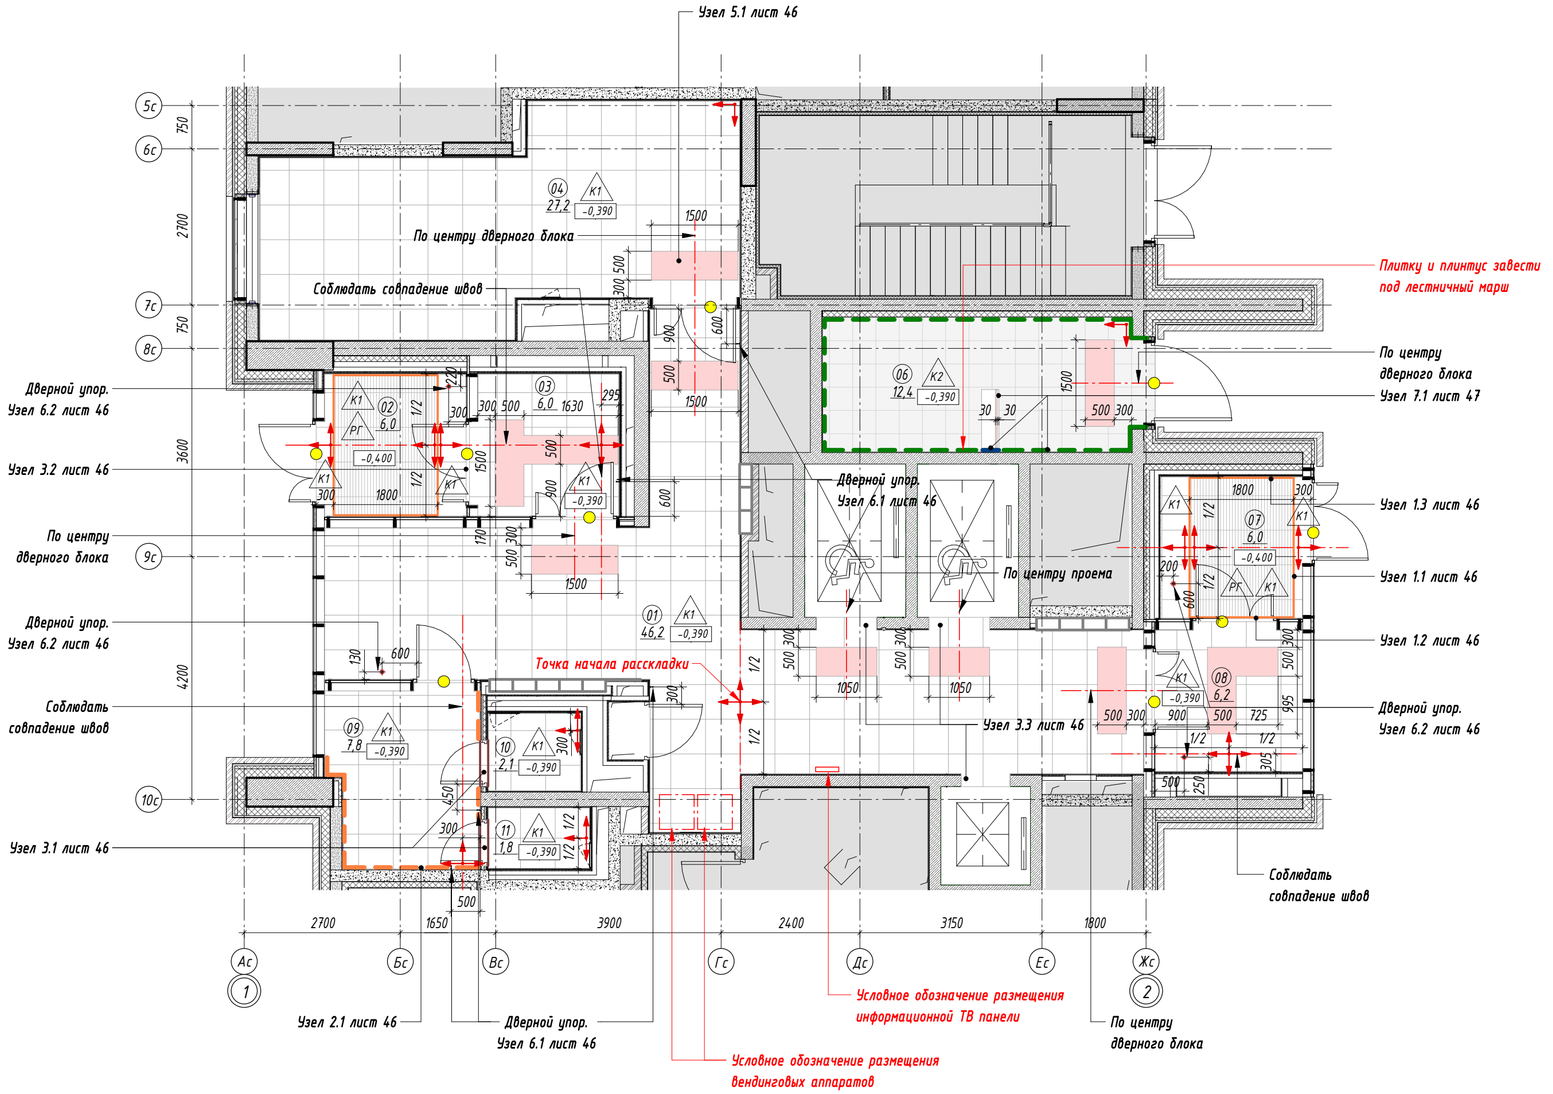

ЭКСПЛИКАЦИЯ ПОМЕЩЕНИЙ. СЕКЦИЯ 2, ЭТАЖ 1

№	Наименование	Площадь, м2
01	Вестибюль	46,2
02	Тамбур	6,0
03	Тамбур	6,0
04	Колясочная	27,2
06	Лестничная клетка	12,4
07	Тамбур	6,0

ЭКСПЛИКАЦИЯ ПОМЕЩЕНИЙ. СЕКЦИЯ 2, ЭТАЖ 1

№	Наименование	Площадь, м2
08	Тамбур	6,2
09	Помещение консьержа	7,8
10	ПУИ	2,1
11	С/У	1,8
Итого:		121,7

ВЕДОМОСТЬ НАПОЛЬНЫХ ПОКРЫТИЙ 1 ЭТАЖ 2 СЕКЦИЯ

№ на плане	Обозначение на плане	Тип покрытия	Технические характеристики	Производитель	Площадь, м²	Примечание
К1		Керамогранит 600x600x11мм	Арт. SG612600R Викинг. Фактура: бетон. Цвет: серый. Затирка: Ceresit CE 33, 13 антрацит. Крестик: 2 мм	Kerama Marazzi	см. АР	
К2		Керамогранит 402x402x8мм	Арт. SG155900R Сенат. Фактура: бетон. Цвет: серый. Затирка: Ceresit CE 33, 13 антрацит. Крестик: 2 мм	Kerama Marazzi	см. АР	
НГ		Маркировка доступности для МГН	Полосы из полиуретан-цемента. Артикул: Polycem PC 200 AG. Размер: ширина полосы 50мм, расстояние между полосами 50мм, полосы расположены под углом 45°. Фактура: кварцевый песок. Цвет: сигнальный желтый. Нанесение: по трафарету из малярной ленты Bauexpert ST Plus		7,7	Разметка выполнена в соответствии с ОДИ. Схему нанесения см. Узел 5.1 лист 46
РГ		Грязезащитная решетка Бразис Маркет	Резина + Щетка + Скребок с шумозащитной лентой из вспененного полиэтилена, 5-6-ти зубчатый скребок. Цвет: черный/темно-серый.	Бразис Маркет	см. АР	

ВЕДОМОСТЬ ПЛИНТУСОВ 1 ЭТАЖ 2 СЕКЦИЯ

№	Обозначение на плане	Технические характеристики	Тип покрытия	Производитель	Площадь, м²	Примечание
ПК1		Плинтус 100x600x11мм	Вырезан из керамогранита Kerama Marazzi Викинг, серый, 600x600x11мм	Kerama Marazzi	см. АР	
ПК2		Плинтус 100x402x8мм	Вырезан из керамогранита Kerama Marazzi Сенат, серый, 402x402x8мм	Kerama Marazzi	см. АР	
К		Покраска	Отделка калошницы покрытием КМ0 Арт. "Для путей эвакуации". Цвет RAL 7040	Палитра Руси	см. АР	

ВЕДОМОСТЬ НАПОЛЬНЫХ ПРОФИЛЕЙ 1 ЭТАЖ 2 СЕКЦИЯ

Обозначение на поане	Технические характеристики	Длина, м.п.	Примечание
	Г-образный профиль, Арт. ПМ10 03, толщина 1.1 мм.,матовое серебро, анодированный	3,2	
	Г-образный профиль, размер 40x40, толщина 3мм, алюминиевый	16,9	

ВЕДОМОСТЬ КОНТРАСТНОЙ МАРКИРОВКИ ПОЛОТЕН ДВЕРЕЙ 1 ЭТАЖ 2 СЕКЦИЯ

Обозначение на плане	Тип	Технические характеристики	Производитель	Кол-во, шт	Примечание
	Контрастная маркировка дверей	Арт. 10152-200-ZH, Ф200мм. Цвет: желтый.	Тифлоцентр «Вертикаль»	18	Монтаж на высоте 0.9 и 1.3м

ПРИМЕЧАНИЯ:

1. Отметка -0,390 соответствует уровню чистого пола первого этажа.
2. Устройство полов выполнять по проекту АР1П1.
3. Устройство полов производить после прокладки всех инженерных сетей и выполнения подпольных каналов, фундаментов под оборудование, после установки лифта и прокладки труб электропроводки.
4. Напольное покрытие укладывать после монтажа внутренних витражных конструкций.
5. Плитку из керамогранита укладывать со швом 2мм.
6. Во входных тамбурах выполнить приямки с облицовкой керамогранитом для грязезащитного покрытия - см. лист 46, узел 1.1, 1.2, 1.3.
7. По периметру укладки керамогранита применять плинтус из напольной плитки высотой 100мм. Плинтус монтировать к стене на клеевой состав, по завершении отделки пола, следить за совпадением горизонтальных и вертикальных швов керамогранита.
8. Обеспечить аккуратные стыки напольного покрытия со стояками и трубами отопления.
9. Размеры грязезащитных решеток уточнить по замерам после завершения отделочных работ.
10. Данный чертеж смотреть совместно с листами инженерного проекта.
11. Площади всех отделочных материалов указаны без учета процента на подрезку и раскрой (без запаса).
12. Маркировка доступности для МГН наносится по трафарету на основное покрытие пола (керамогранит), границы/габариты в соответствие с СП 59.13330.2016 и ГОСТ Р 52875--2018. Рисунок маркировки согласовать с автором проекта.
13. Маркировка доступности для МГН для ступеней наносится на первой и последней ступенях марша, 30 мм от края ступени. Ширина полосы 30мм, длина - по длине ступени.
14. Пирог пола с грязезащитным покрытием см. АР1П1.
15. Решетки (покрытия) придверные грязезащитные алюминиевые "Брайт" имеют следующие характеристики: группа горючести - Г1; группа воспламеняемости - В2; группа дымообразующей способности - Д2; группа токтильности продуктов горения - Т2; группа распространения пламени - РП1.
16. Объемы материалов напольных покрытий и плинтусов см. АР1П1.
17. Промежуточные площадки лестниц и ступени покрыть бесцветной, укрепляющей обеспыливающей пропиткой Элакор (Артикул: Элакор-МБ1 Флюат)
18. Отделку междуэтажных лестничных площадок см. лист 28.

Согласовано

Взам. инв. №

Подп. и дата

Инв. № подл.

ООО "ГП-МФС"
Архивный № **Р11796-00**

Изм.	Кол.уч.	Лист	№ док.	Подпись	Дата
Разраб.		Ерохина			17.08.22
Проверил		Денисова			17.08.22
Гл.спец.		Денисова			17.08.22
Н. контр.		Волкова			17.08.22

51-0321-ОК-1/Н-1-АИ1

Строительство (включая снос) объектов в соответствии с проектом планировки территории кварталов 23, 29 района Люблино города Москвы и объекта: Жилой дом с инженерными сетями и благоустройством территории с подземной автостоянкой по адресу: г. Москва, район Люблино, ул. Совхозная, вл. 10А Жилой дом с подземной автостоянкой с инженерными сетями и благоустройством территории по адресу: г. Москва, внутригородское муниципальное образование Люблино, улица Совхозная, земельный участок 10А/1 (Совхозная ул., вл. 10А)

Жилой дом


Стадия	Лист	Листов
Р	3	

План напольных покрытий МОП. Этаж 1, Секция 2

МФС | Генеральный Подрядчик

Время печати: 17.08.2022 16:11:05 594x420мм (h)

Формат А2

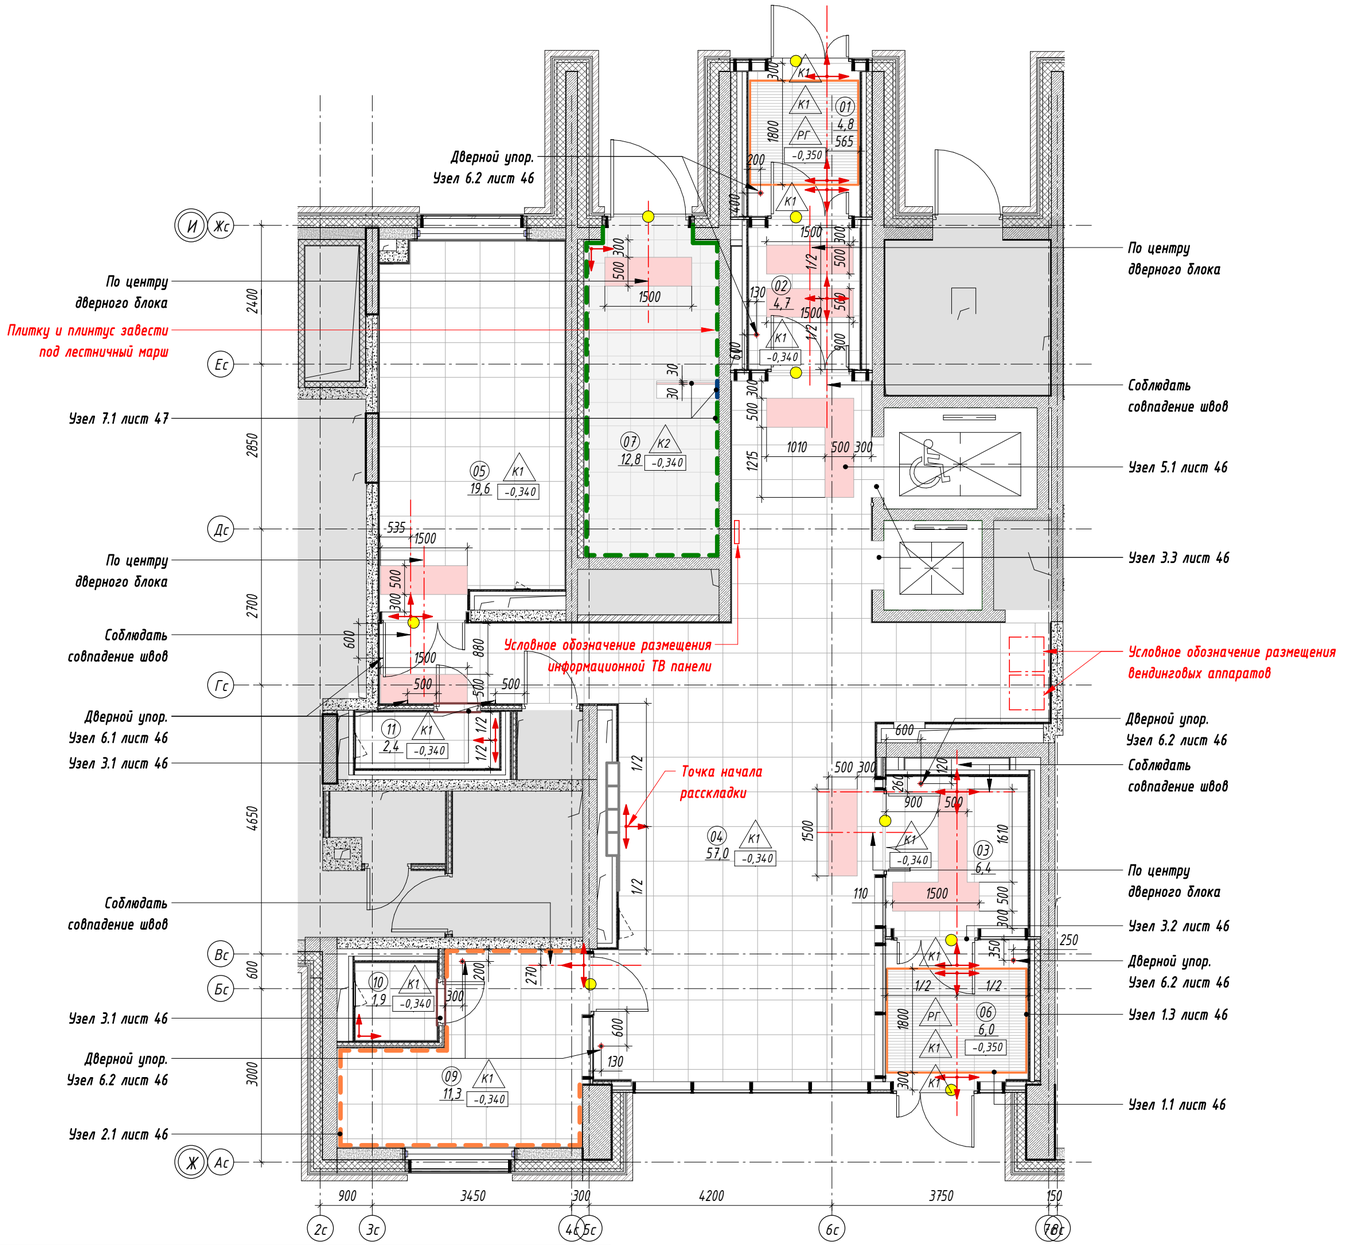

ЭКСПЛИКАЦИЯ ПОМЕЩЕНИЙ. СЕКЦИЯ 3, ЭТАЖ 1

№	Наименование	Площадь, м2
01	Тамбур	4,8
02	Тамбур	4,7
03	Тамбур	6,4
04	Вестибюль	57,0
05	Колясочная	19,6
06	Тамбур	6,0

ЭКСПЛИКАЦИЯ ПОМЕЩЕНИЙ. СЕКЦИЯ 3, ЭТАЖ 1

№	Наименование	Площадь, м2
07	Лестничная клетка	12,8
09	Помещение консьержа	11,3
10	С/У	1,9
11	ПУИ	2,4
Итого:		126,9

ВЕДОМОСТЬ НАПОЛЬНЫХ ПОКРЫТИЙ 1 ЭТАЖ 3 СЕКЦИЯ

№ на плане	Обозначение на плане	Тип покрытия	Технические характеристики	Производитель	Площадь, м²	Примечание
К1		Керамогранит 600x600x11мм	Арт. SG612600R Виконг. Фактура: бетон. Цвет: серый. Затирка: Ceresit CE 33, 13 антрацит. Крестик: 2 мм	Kerama Marazzi	см. АР	
К2		Керамогранит 402x402x8мм	Арт. SG155900R Сенат. Фактура: бетон. Цвет: серый. Затирка: Ceresit CE 33, 13 антрацит. Крестик: 2 мм	Kerama Marazzi	см. АР	
НГ		Маркировка доступности для МГН	Полосы из полиуретан-цемента. Артикул: Polycem PC 200 AG. Размер: ширина полосы 50мм, расстояние между полосами 50мм, полосы расположены под углом 45°. Фактура: кварцевый песок. Цвет: сигнальный желтый. Нанесение: по трафарету из малярной ленты Bauexpert ST Plus		7,6	Разметка выполнена в соответствии с ОДИ. Схему нанесения см. Узел 5.1 лист 46
РГ		Грязезащитная решетка Бразис Маркет	Резина + Щетка + Скребок с шумозащитной лентой из вспененного полиэтилена, 5-6-ти зубчатый скребок. Цвет: черный/темно-серый.	Бразис Маркет	см. АР	

ВЕДОМОСТЬ ПЛИНТУСОВ 1 ЭТАЖ 3 СЕКЦИЯ

№	Обозначение на плане	Технические характеристики	Тип покрытия	Производитель	Площадь, м²	Примечание
ПК1		Плинтус 100x600x11мм	Вырезан из керамогранита Kerama Marazzi Виконг, серый, 600x600x11мм	Kerama Marazzi	см. АР	
ПК2		Плинтус 100x402x8мм	Вырезан из керамогранита Kerama Marazzi Сенат, серый, 402x402x8мм	Kerama Marazzi	см. АР	
К		Покраска	Отделка калошницы покрытием КМО Арт. "Для путей эвакуации". Цвет RAL 7040	Палитра Руси	см. АР	

ВЕДОМОСТЬ НАПОЛЬНЫХ ПРОФИЛЕЙ 1 ЭТАЖ 3 СЕКЦИЯ

Обозначение на поане	Технические характеристики	Длина, м.п.	Примечание
	Г-образный профиль, Арт. ПМ10 03, толщина 1.1 мм.,матовое серебро, анодированный	3,2	
	Г-образный профиль, размер 40x40, толщина 3мм, алюминиевый	15,8	

ВЕДОМОСТЬ КОНТРАСТНОЙ МАРКИРОВКИ ПОЛОТЕН ДВЕРЕЙ 1 ЭТАЖ 3 СЕКЦИЯ

Обозначение на плане	Тип	Технические характеристики	Производитель	Кол-во, шт	Примечание
	Контрастная маркировка дверей	Арт. 10152-200-ZH, ф200мм. Цвет: желтый.	Тифлоцентр «Вертикаль»	18	Монтаж на высоте 0.9 и 1.3м

ПРИМЕЧАНИЯ:

1. Отметка -0,340 соответствует уровню чистого пола первого этажа.
2. Устройство полов выполнять по проекту АР1П1.
3. Устройство полов производить после прокладки всех инженерных сетей и выполнения подпольных каналов, фундаментов под оборудование, после установки лифта и прокладки труб электропроводки.
4. Напольное покрытие укладывать после монтажа внутренних витражных конструкций.
5. Плитку из керамогранита укладывать со швом 2мм.
6. Во входных тамбурах выполнить приямки с облицовкой керамогранитом для грязезащитного покрытия - см. лист 46, узел 1.1, 1.3.
7. По периметру укладки керамогранита применять плинтус из напольной плитки высотой 100мм. Плинтус монтировать к стене на клеевой состав, по завершению отделки пола, следить за совпадением горизонтальных и вертикальных швов керамогранита.
8. Обеспечить аккуратные стыки напольного покрытия со стояками и трубами отопления.
9. Размеры грязезащитных решеток уточнить по замерам после завершения отделочных работ.
10. Данный чертеж смотреть совместно с листами инженерного проекта.
11. Площади всех отделочных материалов указаны без учета процента на подрезку и раскрой (без запаса).
12. Маркировка доступности для МГН наносится по трафарету на основное покрытие пола (керамогранит), границы/габариты в соответствие с СП 59.13330.2016 и ГОСТ Р 52875--2018. Рисунок маркировки согласовать с автором проекта.
13. Маркировка доступности для МГН для ступеней наносится на первой и последней ступенях марша, 30 мм от края ступени. Ширина полосы 30мм, длина - по длине ступени.
14. Пирог пола с грязезащитным покрытием см. АР1П1.
15. Решетки (покрытия) придверные грязезащитные алюминиевые "Брайт" имеют следующие характеристики: группа горючести - Г1; группа воспламеняемости - В2; группа дымообразующей способности - Д2; группа токсичности продуктов горения - Т2; группа распространения пламени - РП1.
16. Объемы материалов напольных покрытий и плинтусов см. АР1П1.
17. Промежуточные площадки лестниц и ступени покрыть бесцветной, укрепляющей обеспыливающей пропиткой Элакор (Артикул: Элакор-МБ1 Флюат)
18. Отделку междуэтажных лестничных площадок см. лист 29.

ООО "ГП-МФС"
Архивный № **P11796-00**

Изм.	Кол.уч.	Лист	№ док.	Подпись	Дата
Разраб.		Ерохина			17.08.22
Проверил		Денисова			17.08.22
Гл.спец.		Денисова			17.08.22
Н. контр.		Волкова			17.08.22

51-0321-ОК-1/Н-1-АИ1

Строительство (включая снос) объектов в соответствии с проектом планировки территории кварталов 23, 29 района Люблино города Москвы и объекта: Жилой дом с инженерными сетями и благоустройством территории с подземной автостоянкой по адресу: г. Москва, район Люблино, ул. Совхозная, бл. 10А Жилой дом с подземной автостоянкой с инженерными сетями и благоустройством территории по адресу: г. Москва, внутригородское муниципальное образование Люблино, улица Совхозная, земельный участок 10А/1 (Совхозная ул., бл. 10А)

Жилой дом

Стадия	Лист	Листов
Р	4	

План напольных покрытий МОП. Этаж 1, Секция 3


МФС | Генеральный Подрядчик

Согласовано

Взам. инв. №

Подп. и дата

Инв. № подл.

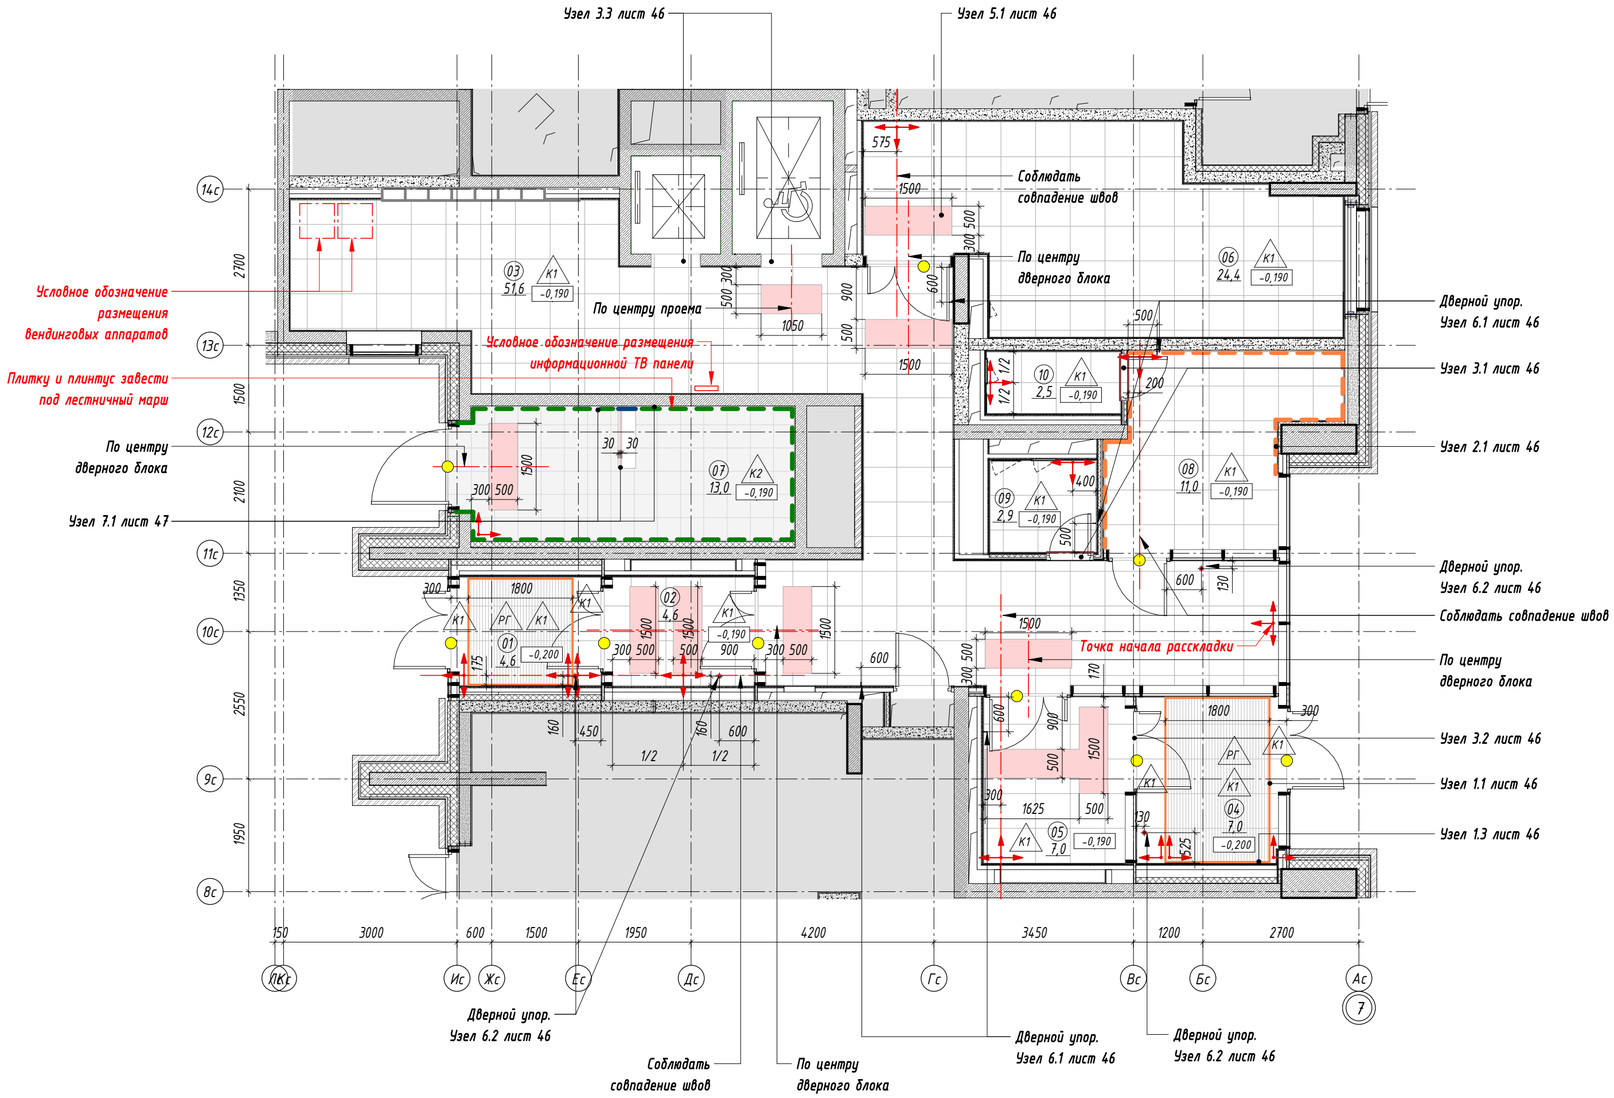

ЭКСПЛИКАЦИЯ ПОМЕЩЕНИЙ. СЕКЦИЯ 4, ЭТАЖ 1

№	Наименование	Площадь, м2
01	Тамбур	4,6
02	Тамбур	4,6
03	Вестибюль	51,6
04	Тамбур	7,0
05	Тамбур	7,0
06	Колясочная	24,4

ЭКСПЛИКАЦИЯ ПОМЕЩЕНИЙ. СЕКЦИЯ 4, ЭТАЖ 1

№	Наименование	Площадь, м2
07	Лестничная клетка	13,0
08	Помещение консьержа	11,0
09	ПУИ	2,9
10	С/У	2,5
Итого:		128,6

ВЕДОМОСТЬ НАПОЛЬНЫХ ПОКРЫТИЙ 1 ЭТАЖ 4 СЕКЦИЯ

№ на плане	Обозначение на плане	Тип покрытия	Технические характеристики	Производитель	Площадь, м²	Примечание
К1		Керамогранит 600x600x11мм	Арт. SG612600R Виккинг. Фактура: бетон. Цвет: серый. Затирка: Ceresit CE 33, 13 антрацит. Крестик: 2 мм	Kerama Marazzi	см. АР	
К2		Керамогранит 402x402x8мм	Арт. SG155900R Сенат. Фактура: бетон. Цвет: серый. Затирка: Ceresit CE 33, 13 антрацит. Крестик: 2 мм	Kerama Marazzi	см. АР	
НГ		Маркировка доступности для МГН	Полосы из полиуретан-цемента. Артикул: Polycem PC 200 AG. Размер: ширина полосы 50мм, расстояние между полосами 50мм, полосы расположены под углом 45°. Фактура: кварцевый песок. Цвет: сигнальный желтый. Нанесение: по трафарету из малярной ленты Bauexpert ST Plus		7,6	Разметка выполнена в соответствии с ОДИ. Схему нанесения см. Узел 5.1 лист 46
РГ		Грязезащитная решетка Бразис Маркет	Резина + Щетка + Скребок с шумозащитной лентой из вспененного полиэтилена, 5-6-ти зубчатый скребок. Цвет: черный/темно-серый.	Бразис Маркет	см. АР	

ВЕДОМОСТЬ ПЛИНТУСОВ 1 ЭТАЖ 4 СЕКЦИЯ

№	Обозначение на плане	Технические характеристики	Тип покрытия	Производитель	Площадь, м²	Примечание
ПК1		Плинтус 100x600x11мм	Вырезан из керамогранита Kerama Marazzi Виккинг, серый, 600x600x11мм	Kerama Marazzi	см. АР	
ПК2		Плинтус 100x402x8мм	Вырезан из керамогранита Kerama Marazzi Сенат, серый, 402x402x8мм	Kerama Marazzi	см. АР	
К		Покраска	Отделка калошницы покрытием КМО Арт. "Для путей эвакуации". Цвет RAL 7040	Палитра Руси	см. АР	

ВЕДОМОСТЬ НАПОЛЬНЫХ ПРОФИЛЕЙ 1 ЭТАЖ 4 СЕКЦИЯ

Обозначение на поане	Технические характеристики	Длина, м.п.	Примечание
	Г-образный профиль, Арт. ПМ10 03, толщина 1.1 мм.,матовое серебро, анодированный	3,2	
	Г-образный профиль, размер 40x40, толщина 3мм, алюминиевый	16,6	

ВЕДОМОСТЬ КОНТРАСТНОЙ МАРКИРОВКИ ПОЛОТЕН ДВЕРЕЙ 1 ЭТАЖ 4 СЕКЦИЯ

Обозначение на плане	Тип	Технические характеристики	Производитель	Кол-во, шт	Примечание
	Контрастная маркировка дверей	Арт. 10152-200-ZH, Ф200мм. Цвет: желтый.	Тифлоцентр «Вертикаль»	18	Монтаж на высоте 0.9 и 1.3м

ПРИМЕЧАНИЯ:

1. Отметка -0,190 соответствует уровню чистого пола первого этажа.
2. Устройство полов выполнять по проекту АР1П1.
3. Устройство полов производить после прокладки всех инженерных сетей и выполнения подпольных каналов, фундаментов под оборудование, после установки лифта и прокладки труб электропроводки.
4. Напольное покрытие укладывать после монтажа внутренних витражных конструкций.
5. Плитку из керамогранита укладывать со швом 2мм.
6. Во входных тамбурах выполнить приямки с облицовкой керамогранитом для грязезащитного покрытия - см. лист 46, узел 1.1, 1.3.
7. По периметру укладки керамогранита применять плинтус из напольной плитки высотой 100мм. Плинтус монтировать к стене на клеевой состав, по завершению отделки пола, следить за совпадением горизонтальных и вертикальных швов керамогранита.
8. Обеспечить аккуратные стыки напольного покрытия со стояками и трубами отопления.
9. Размеры грязезащитных решеток уточнить по замерам после завершения отделочных работ.
10. Данный чертеж смотреть совместно с листами инженерного проекта.
11. Площади всех отделочных материалов указаны без учета процента на подрезку и раскрой (без запаса).
12. Маркировка доступности для МГН наносится по трафарету на основное покрытие пола (керамогранит), границы/габариты в соответствие с СП 59.13330.2016 и ГОСТ Р 52875--2018. Рисунок маркировки согласовать с автором проекта.
13. Маркировка доступности для МГН для ступеней наносится на первой и последней ступенях марша, 30 мм от края ступени. Ширина полосы 30мм, длина - по длине ступени.
14. Пирог пола с грязезащитным покрытием см. АР1П1.
15. Решетки (покрытия) придверные грязезащитные алюминиевые "Брайт" имеют следующие характеристики: группа горючести - Г1; группа воспламеняемости - В2; группа дымообразующей способности - Д2; группа токтильности продуктов горения - Т2; группа распространения пламени - РП1.
16. Объемы материалов напольных покрытий и плинтусов см. АР1П1.
17. Промежуточные площадки лестниц и ступени покрыть бесцветной, укрепляющей обеспыливающей пропиткой Элакор (Артикул: Элакор-МБ1 Флоат)
18. Отделку междуэтажных лестничных площадок см. лист 30.

ООО "ГП-МФС"
Архивный № **Р11796-00**

Изм.	Кол.уч.	Лист	№ док.	Подпись	Дата
Разраб.		Ерохина			17.08.22
Проверил		Денисова			17.08.22
Гл.спец.		Денисова			17.08.22
Н. контр.		Волкова			17.08.22

51-0321-ОК-1/Н-1-АИ1

Строительство (Включая снос) объектов в соответствии с проектом планировки территории кварталов 23, 29 района Люблино города Москвы и объекта: Жилой дом с инженерными сетями и благоустройством территории с подземной автостоянкой по адресу: г. Москва, район Люблино, ул. Совхозная, вл. 10А Жилой дом с подземной автостоянкой с инженерными сетями и благоустройством территории по адресу: г. Москва, внутригородское муниципальное образование Люблино, улица Совхозная, земельный участок 10А/1 (Совхозная ул., вл. 10А)

Жилой дом

Стадия	Лист	Листов
Р	5	

План напольных покрытий МОП. Этаж 1, Секция 4

МФС | Генеральный Подрядчик

Согласовано


Взам. инв. №

Подп. и дата

Инв. № подл.

Время печати: 17.08.2022 16:11:41 594x420мм (h)

Формат А2

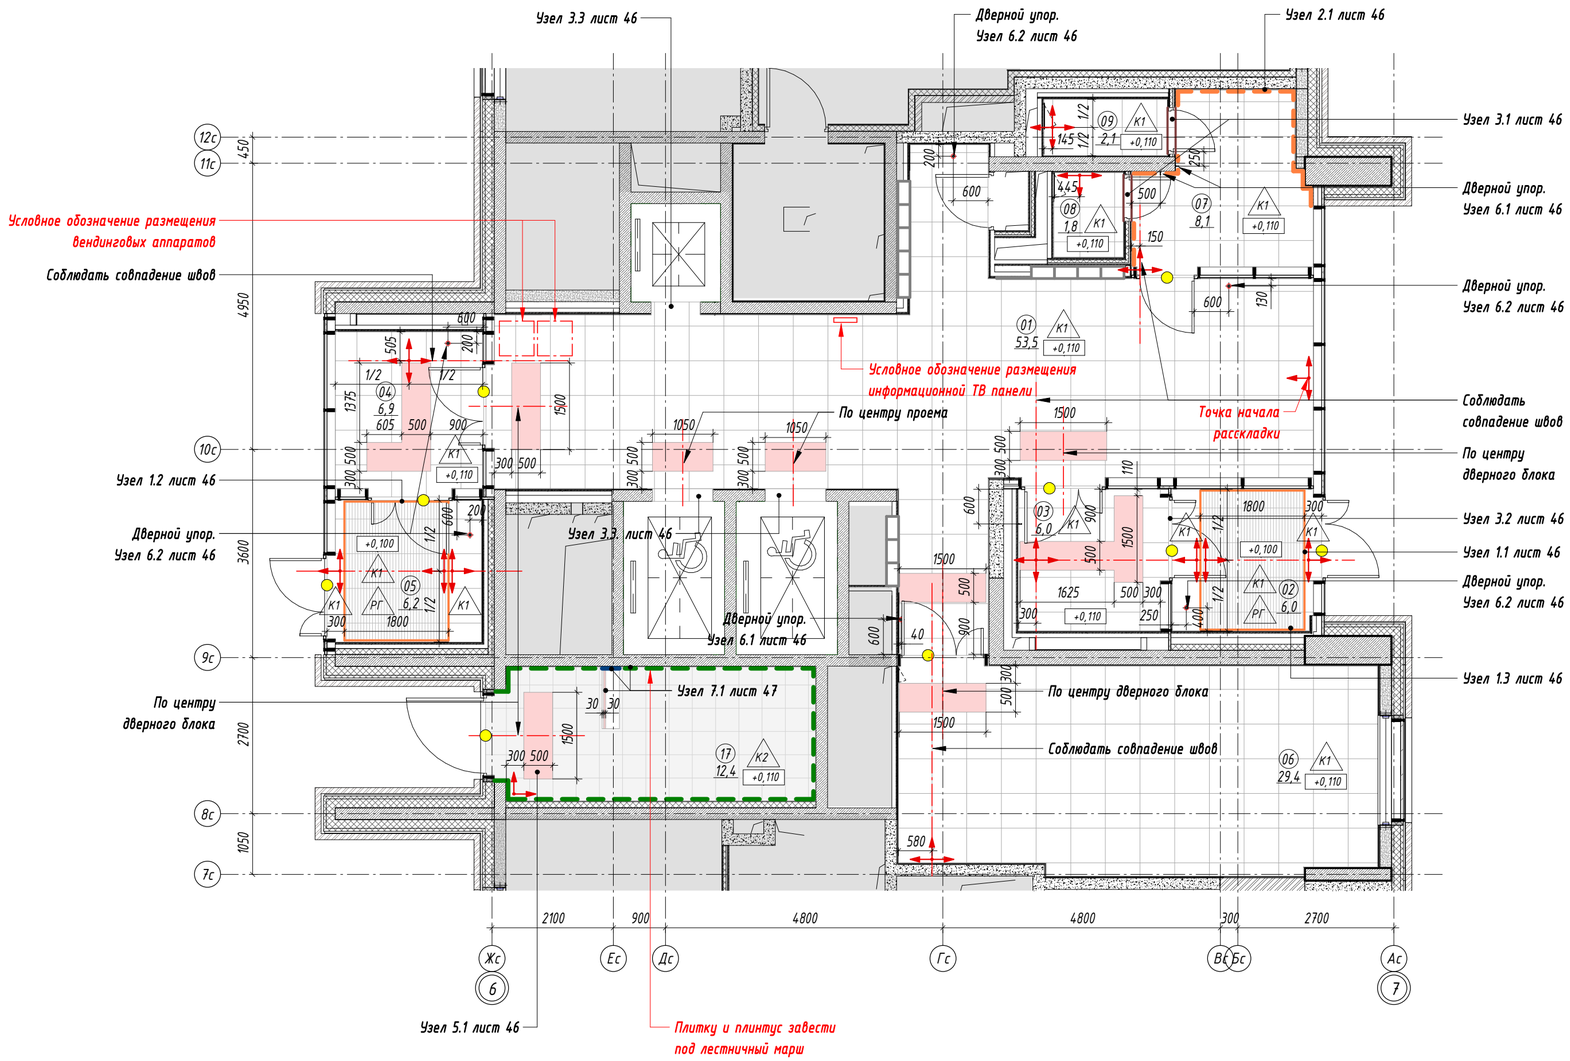

ЭКСПЛИКАЦИЯ ПОМЕЩЕНИЙ. СЕКЦИЯ 5, ЭТАЖ 1

№	Наименование	Площадь, м2
01	Вестибюль	53,5
02	Тамбур	6,0
03	Тамбур	6,0
04	Тамбур	6,9
05	Тамбур	6,2
06	Колясочная	29,4

ЭКСПЛИКАЦИЯ ПОМЕЩЕНИЙ. СЕКЦИЯ 5, ЭТАЖ 1

№	Наименование	Площадь, м2
07	Помещение консьержа	8,1
08	ПУИ	1,8
09	С/У	2,1
17	Лестничная клетка	12,4
Итого:		132,4

ВЕДОМОСТЬ НАПОЛЬНЫХ ПОКРЫТИЙ 1 ЭТАЖ 5 СЕКЦИЯ

№ на плане	Обозначение на плане	Тип покрытия	Технические характеристики	Производитель	Площадь, м²	Примечание
К1		Керамогранит 600x600x11мм	Арт. SG612600R Викинг. Фактура: бетон. Цвет: серый. Затирка: Ceresit CE 33, 13 антрацит. Крестик: 2 мм	Kerama Marazzi	см. АР	
К2		Керамогранит 402x402x8мм	Арт. SG155900R Сенат. Фактура: бетон. Цвет: серый. Затирка: Ceresit CE 33, 13 антрацит. Крестик: 2 мм	Kerama Marazzi	см. АР	
НГ		Маркировка доступности для МГН	Полосы из полиуретан-цемента. Артикул: Polycem PC 200 AG. Размер: ширина полосы 50мм, расстояние между полосами 50мм, полосы расположены под углом 45°. Фактура: кварцевый песок. Цвет: сигнальный желтый. Нанесение: по трафарету из малярной ленты Bauexpert ST Plus		7,8	Разметка выполнена в соответствии с ОДИ. Схему нанесения см. Узел 5.1 лист 46
РГ		Грязезащитная решетка Бразис Маркет	Резина + Щетка + Скребок с шумозащитной лентой из вспененного полиэтилена, 5-6-ти зубчатый скребок. Цвет: черный/темно-серый.	Бразис Маркет	см. АР	

ВЕДОМОСТЬ ПЛИНТУСОВ 1 ЭТАЖ 5 СЕКЦИЯ

№	Обозначение на плане	Технические характеристики	Тип покрытия	Производитель	Площадь, м²	Примечание
ПК1		Плинтус 100x600x11мм	Вырезан из керамогранита Kerama Marazzi Викинг, серый, 600x600x11мм	Kerama Marazzi	см. АР	
ПК2		Плинтус 100x402x8мм	Вырезан из керамогранита Kerama Marazzi Сенат, серый, 402x402x8мм	Kerama Marazzi	см. АР	
К		Покраска	Отделка калошницы покрытием КМ0 Арт. "Для путей эвакуации". Цвет RAL 7040	Палитра Руси	см. АР	

ВЕДОМОСТЬ НАПОЛЬНЫХ ПРОФИЛЕЙ 1 ЭТАЖ 5 СЕКЦИЯ

Обозначение на поане	Технические характеристики	Длина, м.п.	Примечание
	Г-образный профиль, Арт. ПМ10 03, толщина 1.1 мм.,матовое серебро, анодированный	3,2	
	Г-образный профиль, размер 40x40, толщина 3мм, алюминиевый	16,8	

ВЕДОМОСТЬ КОНТРАСТНОЙ МАРКИРОВКИ ПОЛОТЕН ДВЕРЕЙ 1 ЭТАЖ 5 СЕКЦИЯ

Обозначение на плане	Тип	Технические характеристики	Производитель	Кол-во, шт	Примечание
	Контрастная маркировка дверей	Арт. 10152-200-ZH, Ф200мм. Цвет: желтый.	Тифлоцентр «Вертикаль»	18	Монтаж на высоте 0.9 и 1.3м

ПРИМЕЧАНИЯ:

1. Отметка +0,110 соответствует уровню чистого пола первого этажа.
2. Устройство полов выполнять по проекту АР1П1.
3. Устройство полов производить после прокладки всех инженерных сетей и выполнения подпольных каналов, фундаментов под оборудование, после установки лифта и прокладки труб электропроводки.
4. Напольное покрытие укладывать после монтажа внутренних витражных конструкций.
5. Плитку из керамогранита укладывать со швом 2мм.
6. Во входных тамбурах выполнить приямки с облицовкой керамогранитом для грязезащитного покрытия - см. лист 46, узел 1.1, 1.2, 1.3.
7. По периметру укладки керамогранита применять плинтус из напольной плитки высотой 100мм. Плинтус монтировать к стене на клеевой состав, по завершению отделки пола, следить за совпадением горизонтальных и вертикальных швов керамогранита.
8. Обеспечить аккуратные стыки напольного покрытия со стояками и трубами отопления.
9. Размеры грязезащитных решеток уточнить по замерам после завершения отделочных работ.
10. Данный чертеж смотреть совместно с листами инженерного проекта.
11. Площади всех отделочных материалов указаны без учета процента на подрезку и раскрой (без запаса).
12. Маркировка доступности для МГН наносится по трафарету на основное покрытие пола (керамогранит), границы/габариты в соответствие с СП 59.13330.2016 и ГОСТ Р 52875--2018. Рисунок маркировки согласовать с автором проекта.
13. Маркировка доступности для МГН для ступеней наносится на первой и последней ступенях марша, 30 мм от края ступени. Ширина полосы 30мм, длина - по длине ступени.
14. Пирог пола с грязезащитным покрытием см. АР1П1.
15. Решетки (покрытия) придверные грязезащитные алюминиевые "Брайт" имеют следующие характеристики: группа горючести - Г1; группа воспламеняемости - В2; группа дымообразующей способности - Д2; группа токсичности продуктов горения - Т2; группа распространения пламени - РП1.
16. Объемы материалов напольных покрытий и плинтусов см. АР1П1.
17. Промежуточные площадки лестниц и ступени покрыть бесцветной, укрепляющей обеспыливающей пропиткой Элакор (Артикул: Элакор-МБ1 Флюат)
18. Отделку междуэтажных лестничных площадок см. лист 31.

Согласовано

Взам. инв. №

Подп. и дата

Инв. № подл.

ООО "ГП-МФС"
Архивный № **P11796-00**

Изм.	Кол.уч.	Лист	№ док.	Подпись	Дата
Разраб.		Ерохина			17.08.22
Проверил		Денисова			17.08.22
Гл.спец.		Денисова			17.08.22
Н. контр.		Волкова			17.08.22

51-0321-ОК-1/Н-1-АИ1

Строительство (включая снос) объектов в соответствии с проектом планировки территории кварталов 23, 29 района Люблино города Москвы и объекта: Жилой дом с инженерными сетями и благоустройством территории с подземной автостоянкой по адресу: г. Москва, район Люблино, ул. Совхозная, вл. 10А Жилой дом с подземной автостоянкой с инженерными сетями и благоустройством территории по адресу: г. Москва, внутригородское муниципальное образование Люблино, улица Совхозная, земельный участок 10А/1 (Совхозная ул., вл. 10А)


Стадия	Лист	Листов
Р	6	

Жилой дом

План напольных покрытий МОП. Этаж 1, Секция 5

МФС | Генеральный Подрядчик

Время печати: 17.08.2022 16:11:59 594x420мм (h) Формат А2

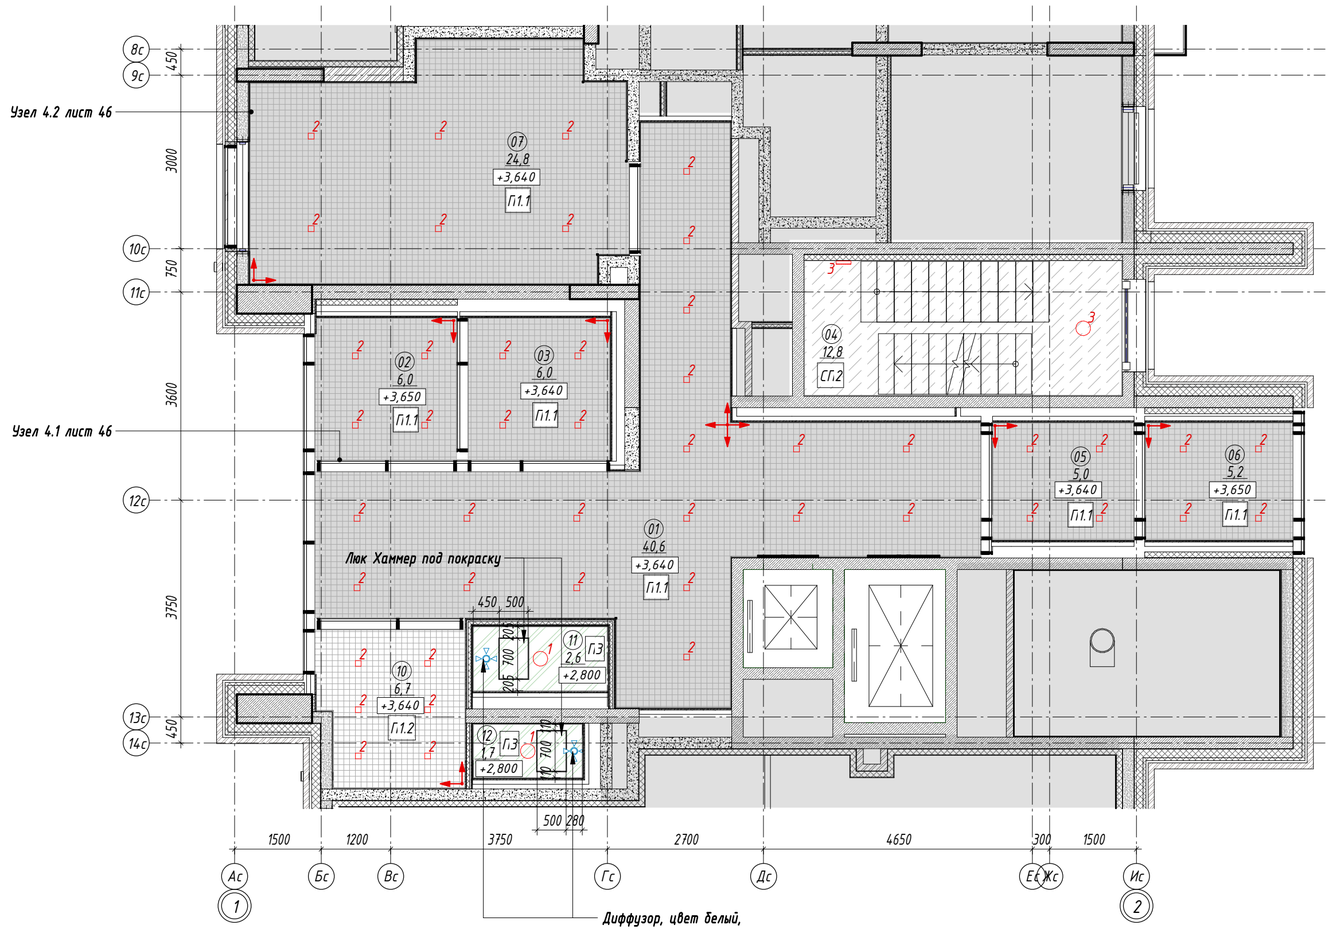

ЭКСПЛИКАЦИЯ ПОМЕЩЕНИЙ. СЕКЦИЯ 1, ЭТАЖ 1

№	Наименование	Площадь, м2
01	Вестибюль	40,6
02	Тамбур	6,0
03	Тамбур	6,0
04	Лестничная клетка	12,8
05	Тамбур	5,0
06	Тамбур	5,2

ЭКСПЛИКАЦИЯ ПОМЕЩЕНИЙ. СЕКЦИЯ 1, ЭТАЖ 1

№	Наименование	Площадь, м2
07	Колясочная	24,8
10	Помещение консьержа	6,7
11	ПУИ	2,6
12	С/У	1,7
Итого:		111,4

ВЕДОМОСТЬ МАТЕРИАЛОВ ПОТОЛКОВ 1 ЭТАЖ 1 СЕКЦИЯ

№ на плане	Обозначение на плане	Тип покрытия	Технические характеристики	Площадь, м²	Примечание
П1.1		Потолок подвесной, металлический типа Грильято	Потолок Грильято, ячейка 100*100 мм, высота профиля 40 мм, цвет RAL 9005 (черный). Профиль папа-мама шириной 10мм. КМ0.	см.АР	
П1.2		Потолок подвесной, металлический типа Грильято	Потолок Грильято, ячейка 100*100 мм, высота профиля 40 мм, цвет RAL 9003 (белый). Профиль папа-мама шириной 10мм. КМ0.	см.АР	
ПЗ		Потолок подвесной из ГСП-Н2, улучшенная покраска	Потолок подвесной из ГСП-Н2 по технологии КНАУФ на одноуровневом металлическом каркасе, шпатлевка, покраска краской для влажных помещений СтройТЕКС. Артикул: 700010326. Поверхность: глубокоматовая. Цвет: RAL 9003 (белый)	см.АР	
СП1		Простая покраска запотолочного пространства включая примыкающие стены (для потолка П1.1)	Окраска негорючей краской NG Light по подготовленной поверхности. КМ0. Артикул: негорючая краска NG Light. Цвет: RAL 9005 (черный)	см.АР	Выше отм. 60мм от низа подвесного потолка Грильято
СП2		Улучшенная покраска	Краска для потолков СтройТЕКС, по подготовленной поверхности в 2 слоя. КМ0. Артикул: 700010320. Цвет: RAL 9003 (белый)	см.АР	
СП 2		Простая покраска запотолочного пространства включая примыкающие стены (для потолка П1.2)	Краска для потолков СтройТЕКС, по подготовленной поверхности. КМ0. Артикул: 700010320. Цвет: RAL 9003 (белый).	см.АР	Выше отм. 60мм от низа подвесного потолка Грильято

СПЕЦИФИКАЦИЯ ПОТОЛОЧНЫХ ЛЮЧКОВ 1 ЭТАЖ 1 СЕКЦИЯ

Ширина, мм	Длина, мм	Технические характеристики	Кол-во, шт	Примечание
700	500	Люк потолочный типа Хаммер Ультра, под покраску, возможна замена на аналог	2	

ВЕДОМОСТЬ ОСВЕТИТЕЛЬНЫХ ПРИБОРОВ 1 ЭТАЖ 1 СЕКЦИЯ

Обозначение на плане	Технические характеристики	Примечание
1	Светодиодный светильник потолочный, накладной	
2	Светодиодный светильник квадратный, встраиваемый	
3	Светодиодный светильник, накладной	

ПРИМЕЧАНИЯ:

1. Отметка –0,240 соответствует уровню чистого пола первого этажа.
2. Высота этажа до плиты перекрытия потолка переменная 4,39 / 4,79 м от ур. ч. пола.
3. Высотные отметки указаны от уровня чистого пола.
4. Подвесные потолки монтировать после выполнения потолочных инженерных коммуникаций.
5. Потолки монтировать по технологии фирмы производителя.
6. Данный чертеж смотреть совместно с листами инженерного проекта.
7. В случае размещения оборудования в запотолочном пространстве, с подвесными потолками из ГСП-Н2 использовать люки доступа типа Хаммер под покраску.
8. Отверстия в подвесном потолке для встроенных светильников выполнять при наличии светильников на объекте.
9. Все прочие электромонтажные работы выполнять по проекту ЭОМ.
10. Пожарные датчики размещать в запотолочном пространстве.
11. Привязки диффузоров вентиляции см. раздел ОВ2.
12. Светильники аварийного освещения см. раздел ЭОМ.
13. Все характеристики светильников, общее количество, марку, производителя см. раздел ЭОМ.
14. Объемы материалов потолка см. АР1П1.
15. Привязки светильников см. раздел ЭОМ.

ООО "ГП-МФС"
Архивный № **Р11796-00**

Изм.	Кол.уч.	Лист	№ док.	Подпись	Дата
Разраб.		Ерохина			17.08.22
Проверил		Денисова			17.08.22
Гл.спец.		Денисова			17.08.22
Н. контр.		Волкова			17.08.22

51-0321-ОК-1/Н-1-АИ1

Строительство (включая снос) объектов в соответствии с проектом планировки территории кварталов 23, 29 района Люблино города Москвы и объекта: Жилой дом с инженерными сетями и благоустройством территории с подземной автостоянкой по адресу: г. Москва, район Люблино, ул. Совхозная, вл. 10А Жилой дом с подземной автостоянкой с инженерными сетями и благоустройством территории по адресу г. Москва, внутригородское муниципальное образование Люблино, улица Совхозная, земельный участок 10А/1 (Совхозная ул., вл. 10А)

Жилой дом

Стадия	Лист	Листов
Р	7	

План потолков с расстановкой светильников МОП. Этаж 1, Секция 1


МФС | Генеральный Подрядчик

Согласовано

Взам. инв. №

Подп. и дата

Инв. № подл.

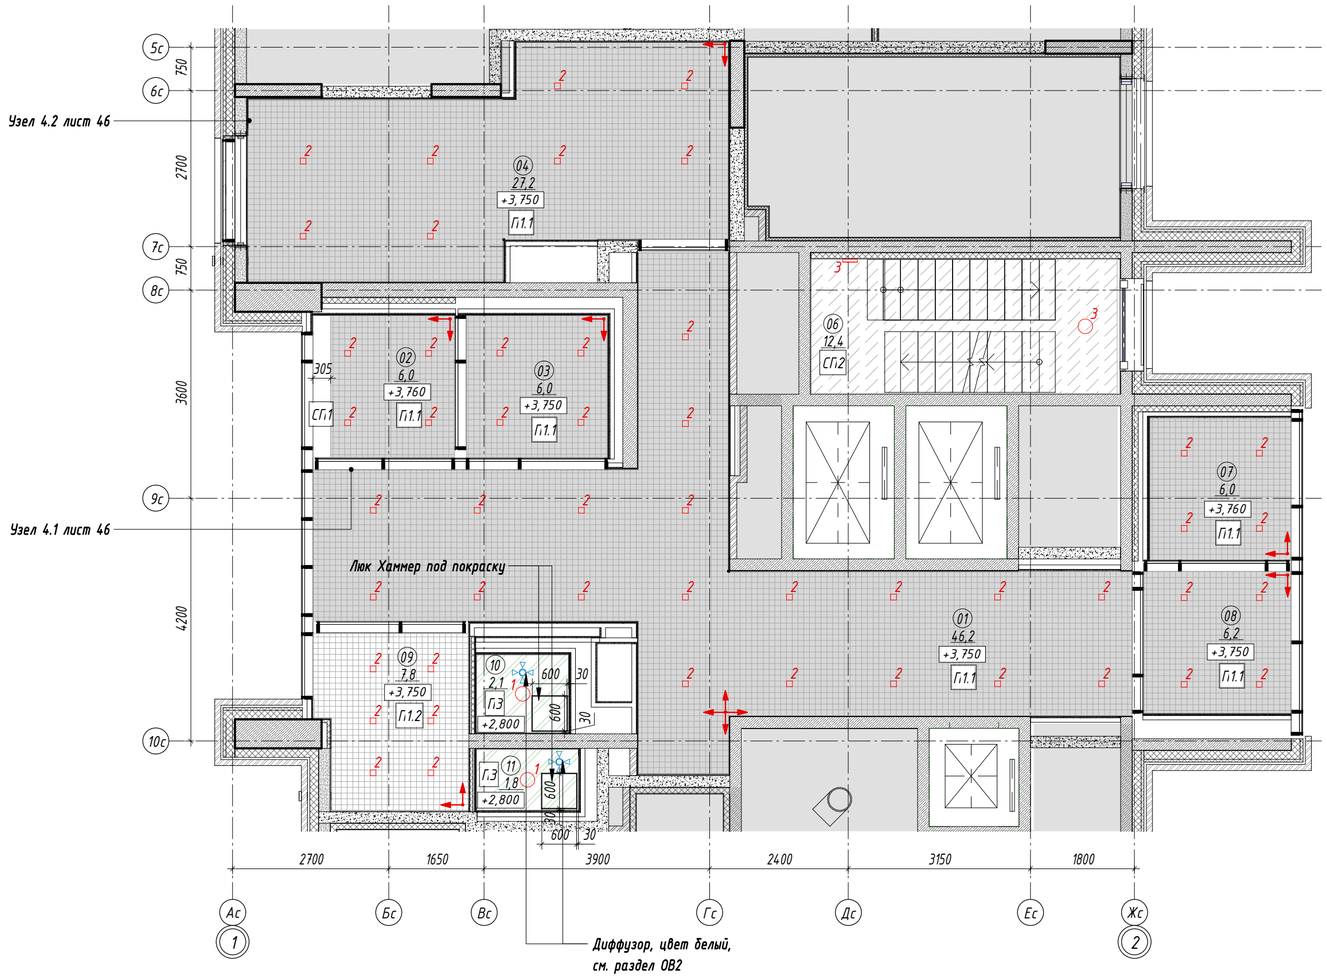

ЭКСПЛИКАЦИЯ ПОМЕЩЕНИЙ. СЕКЦИЯ 2, ЭТАЖ 1

№	Наименование	Площадь, м2
01	Вестибюль	46,2
02	Тамбур	6,0
03	Тамбур	6,0
04	Колясочная	27,2
06	Лестничная клетка	12,4
07	Тамбур	6,0

ЭКСПЛИКАЦИЯ ПОМЕЩЕНИЙ. СЕКЦИЯ 2, ЭТАЖ 1

№	Наименование	Площадь, м2
08	Тамбур	6,2
09	Помещение консьержа	7,8
10	ПУИ	2,1
11	С/У	1,8
Итого:		121,7

ВЕДОМОСТЬ МАТЕРИАЛОВ ПОТОЛКОВ 1 ЭТАЖ 2 СЕКЦИЯ

№ на плане	Обозначение на плане	Тип покрытия	Технические характеристики	Площадь, м²	Примечание
П1.1		Потолок подвесной, металлический типа Грильято	Потолок Грильято, ячейка 100*100 мм, высота профиля 40 мм, цвет RAL 9005 (черный). Профиль папа-мама шириной 10мм. КМ0.	см.АР	
П1.2		Потолок подвесной, металлический типа Грильято	Потолок Грильято, ячейка 100*100 мм, высота профиля 40 мм, цвет RAL 9003 (белый). Профиль папа-мама шириной 10мм. КМ0.	см.АР	
ПЗ		Потолок подвесной из ГСП-Н2, улучшенная покраска	Потолок подвесной из ГСП-Н2 по технологии КНАУФ на одноуровневом металлическом каркасе, шпатлевка, покраска краской для влажных помещений СтройТЕКС. Артикул: 700010326. Поверхность: глубокоматовая. Цвет: RAL 9003 (белый)	см.АР	
СП1		Простая покраска запотолочного пространства включая примыкающие стены (для потолка П1.1)	Окраска негорючей краской NG Light по подготовленной поверхности. КМ0. Артикул: негорючая краска NG Light. Цвет: RAL 9005 (черный)	см.АР	Выше отм. 60мм от низа подвесного потолка Грильято
СП2		Улучшенная покраска	Краска для потолков СтройТЕКС, по подготовленной поверхности в 2 слоя. КМ0. Артикул: 700010320. Цвет: RAL 9003 (белый)	см.АР	
СП 2		Простая покраска запотолочного пространства включая примыкающие стены (для потолка П1.2)	Краска для потолков СтройТЕКС, по подготовленной поверхности. КМ0. Артикул: 700010320. Цвет: RAL 9003 (белый).	см.АР	Выше отм. 60мм от низа подвесного потолка Грильято

СПЕЦИФИКАЦИЯ ПОТОЛОЧНЫХ ЛЮЧКОВ 1 ЭТАЖ 2 СЕКЦИЯ

Ширина, мм	Длина, мм	Технические характеристики	Кол-во, шт	Примечание
600	600	Люк потолочный типа Хаммер Ультра, под покраску, Возможна замена на аналог	2	

ВЕДОМОСТЬ ОСВЕТИТЕЛЬНЫХ ПРИБОРОВ 1 ЭТАЖ 2 СЕКЦИЯ

Обозначение на плане	Технические характеристики	Примечание
1	Светодиодный светильник потолочный, накладной	
2	Светодиодный светильник квадратный, встраиваемый	
3	Светодиодный светильник, накладной	

ПРИМЕЧАНИЯ:

1. Отметка -0,390 соответствует уровню чистого пола первого этажа.
2. Высота этажа до плиты перекрытия потолка переменная 4,24 м / 4,94 м от ур. ч. пола.
3. Высотные отметки указаны от уровня чистого пола.
4. Подвесные потолки монтировать после выполнения потолочных инженерных коммуникаций.
5. Потолки монтировать по технологии фирмы производителя.
6. Данный чертеж смотреть совместно с листами инженерного проекта.
7. В случае размещения оборудования в запотолочном пространстве, с подвесными потолками из ГСП-Н2 использовать люки доступа типа Хаммер под покраску.
8. Отверстия в подвесном потолке для встроенных светильников выполнять при наличии светильников на объекте.
9. Все прочие электромонтажные работы выполнять по проекту ЭОМ.
10. Пожарные датчики размещать в запотолочном пространстве.
11. Привязки диффузоров вентиляции см. раздел ОВ2.
12. Светильники аварийного освещения см. раздел ЭОМ.
13. Все характеристики светильников, общее количество, марку, производителя см. раздел ЭОМ.
14. Объемы материалов потолка см. АР1П1.
15. Привязки светильников см. раздел ЭОМ.

ООО "ГП-МФС"
Архивный № **Р11796-00**

Изм.	Кол.уч.	Лист	№ док.	Подпись	Дата
Разраб.		Ерохина			17.08.22
Проверил		Денисова			17.08.22
Гл.спец.		Денисова			17.08.22
Н. контр.		Волкова			17.08.22

51-0321-ОК-1/Н-1-АИ1

Строительство (включая снос) объектов в соответствии с проектом планировки территории кварталов 23, 29 района Люблино города Москвы и объекта: Жилой дом с инженерными сетями и благоустройством территории с подземной автостоянкой по адресу: г. Москва, район Люблино, ул. Совхозная, вл. 10А Жилой дом с подземной автостоянкой с инженерными сетями и благоустройством территории по адресу г. Москва, внутригородское муниципальное образование Люблино, улица Совхозная, земельный участок 10А/1 (Совхозная ул., вл. 10А)

Стадия	Лист	Листов
Р	8	

Жилой дом

План потолков с расстановкой светильников МОП. Этаж 1, Секция 2

МФС | Генеральный Подрядчик

Согласовано


Взам. инв. №

Подп. и дата

Инв. № подл.

Время печати: 17.08.2022 16:12:34 594x420мм (h)

Формат А2

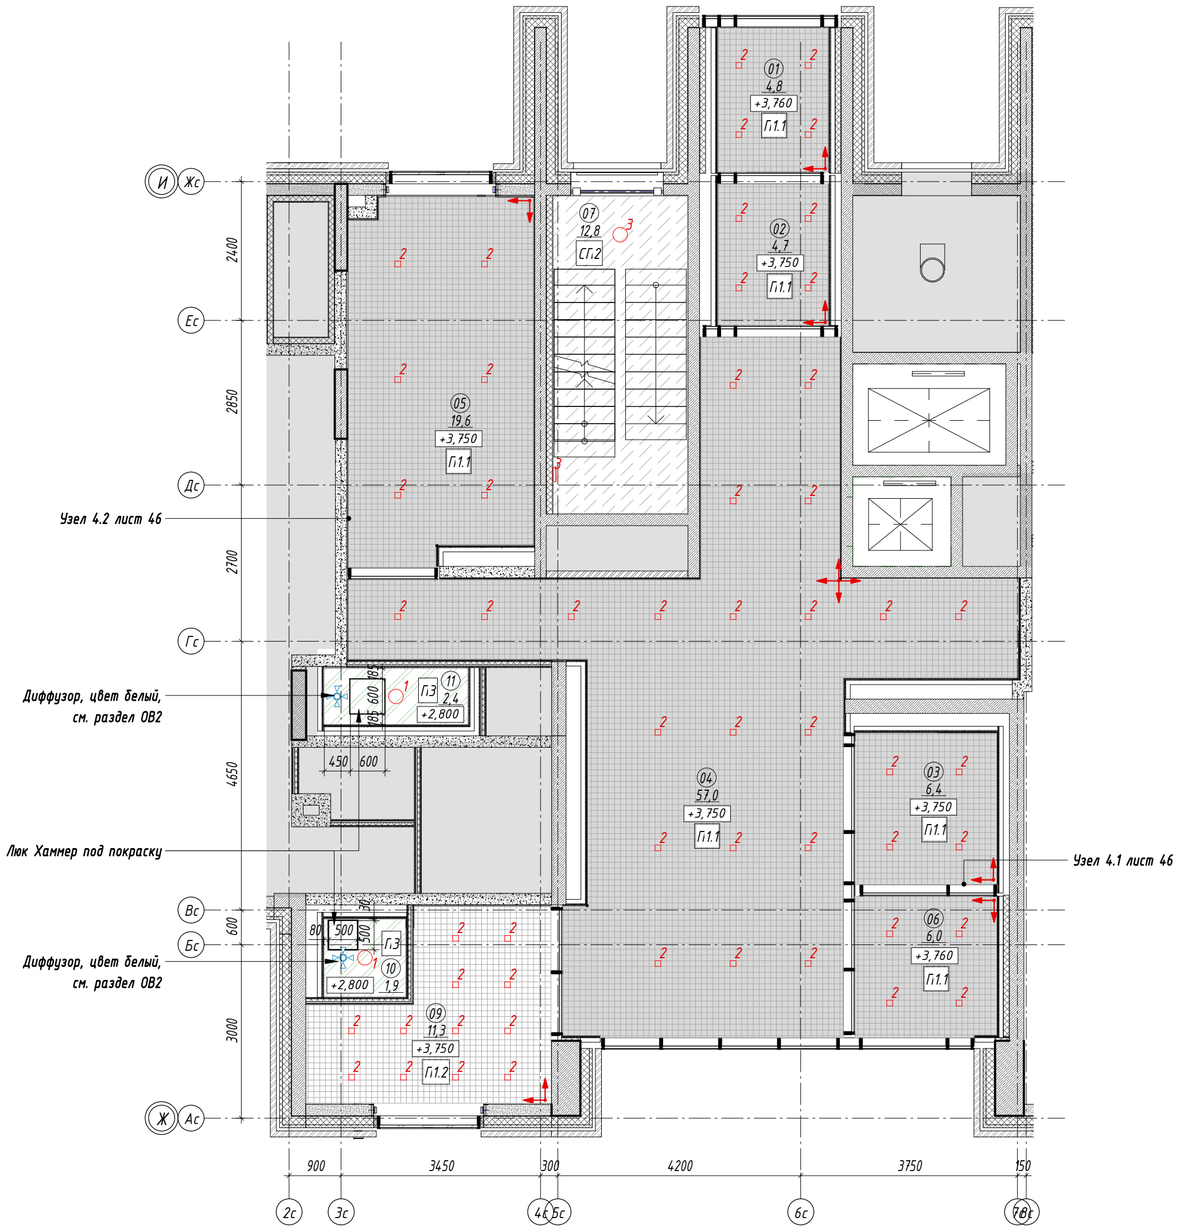

ЭКСПЛИКАЦИЯ ПОМЕЩЕНИЙ. СЕКЦИЯ 3, ЭТАЖ 1		
№	Наименование	Площадь, м2
01	Тамбур	4,8
02	Тамбур	4,7
03	Тамбур	6,4
04	Вестибюль	57,0
05	Колясочная	19,6
06	Тамбур	6,0

ЭКСПЛИКАЦИЯ ПОМЕЩЕНИЙ. СЕКЦИЯ 3, ЭТАЖ 1		
№	Наименование	Площадь, м2
07	Лестничная клетка	12,8
09	Помещение консьержа	11,3
10	С/У	1,9
11	ПУИ	2,4
Итого:		126,9

ВЕДОМОСТЬ МАТЕРИАЛОВ ПОТОЛКОВ 1 ЭТАЖ 3 СЕКЦИЯ

№ на плане	Обозначение на плане	Тип покрытия	Технические характеристики	Площадь, м²	Примечание
П1.1		Потолок подвесной, металлический типа Грильято	Потолок Грильято, ячейка 100*100 мм, высота профиля 40 мм, цвет RAL 9005 (черный). Профиль папа-мама шириной 10мм. КМ0.	см.АР	
П1.2		Потолок подвесной, металлический типа Грильято	Потолок Грильято, ячейка 100*100 мм, высота профиля 40 мм, цвет RAL 9003 (белый). Профиль папа-мама шириной 10мм. КМ0.	см.АР	
ПЗ		Потолок подвесной из ГСП-Н2, улучшенная покраска	Потолок подвесной из ГСП-Н2 по технологии КНАУФ на одноуровневом металлическом каркасе, шпатлевка, покраска краской для влажных помещений СтройТЕКС. Артикул: 700010326. Поверхность: глубокоматовая. Цвет: RAL 9003 (белый)	см.АР	
СП1		Простая покраска запотолочного пространства включая примыкающие стены (для потолка П1.1)	Окраска негорючей краской NG Light по подготовленной поверхности. КМ0. Артикул: негорючая краска NG Light. Цвет: RAL 9005 (черный)	см.АР	Выше отм. 60мм от низа подвесного потолка Грильято
СП2		Улучшенная покраска	Краска для потолков СтройТЕКС, по подготовленной поверхности в 2 слоя. КМ0. Артикул: 700010320. Цвет: RAL 9003 (белый)	см.АР	
СП 2		Простая покраска запотолочного пространства включая примыкающие стены (для потолка П1.2)	Краска для потолков СтройТЕКС, по подготовленной поверхности. КМ0. Артикул: 700010320. Цвет: RAL 9003 (белый).	см.АР	Выше отм. 60мм от низа подвесного потолка Грильято

СПЕЦИФИКАЦИЯ ПОТОЛОЧНЫХ ЛЮЧКОВ 1 ЭТАЖ 3 СЕКЦИЯ

Ширина, мм	Длина, мм	Технические характеристики	Кол-во, шт	Примечание
500	500	Люк потолочный типа Хаммер Ультра, под покраску, возможна замена на аналог	1	
600	600	Люк потолочный типа Хаммер Ультра, под покраску, возможна замена на аналог	1	

ВЕДОМОСТЬ ОСВЕТИТЕЛЬНЫХ ПРИБОРОВ 1 ЭТАЖ 3 СЕКЦИЯ

Обозначение на плане	Технические характеристики	Примечание
1	Светодиодный светильник потолочный, накладной	
2	Светодиодный светильник квадратный, встраиваемый	
3	Светодиодный светильник, накладной	

ПРИМЕЧАНИЯ:

1. Отметка -0,340 соответствует уровню чистого пола первого этажа.
2. Высота этажа до плиты перекрытия потолка переменная 4,34 м / 4,94 м от ур. ч. пола.
3. Высотные отметки указаны от уровня чистого пола.
4. Подвесные потолки монтировать после выполнения потолочных инженерных коммуникаций.
5. Потолки монтировать по технологии фирмы производителя.
6. Данный чертеж смотреть совместно с листами инженерного проекта.
7. В случае размещения оборудования в запотолочном пространстве, с подвесными потолками из ГСП-Н2 использовать люки доступа типа Хаммер под покраску.
8. Отверстия в подвесном потолке для встроенных светильников выполнять при наличии светильников на объекте.
9. Все прочие электромонтажные работы выполнять по проекту ЭОМ.
10. Пожарные датчики размещать в запотолочном пространстве.
11. Привязки диффузоров вентиляции см. раздел ОВ2.
12. Светильники аварийного освещения см. раздел ЭОМ.
13. Все характеристики светильников, общее количество, марку, производителя см. раздел ЭОМ.
14. Объемы материалов потолка см. АР1П1.
15. Привязки светильников см. раздел ЭОМ.

ООО "ГП-МФС"
Архивный № **Р11796-00**

Изм.	Кол.уч.	Лист	№ док.	Подпись	Дата
Разраб.		Ерохина			17.08.22
Проверил		Денисова			17.08.22
Гл.спец.		Денисова			17.08.22
Н. контр.		Волкова			17.08.22

51-0321-ОК-1/Н-1-АИ1

Строительство (включая снос) объектов в соответствии с проектом планировки территории кварталов 23, 29 района Люблино города Москвы и объекта: Жилой дом с инженерными сетями и благоустройством территории с подземной автостоянкой по адресу: г. Москва, район Люблино, ул. Совхозная, вл. 10А Жилой дом с подземной автостоянкой с инженерными сетями и благоустройством территории по адресу: г. Москва, внутригородское муниципальное образование Люблино, улица Совхозная, земельный участок 10А/1 (Совхозная ул., вл. 10А)

Стадия	Лист	Листов
Р	9	

Жилой дом

План потолков с расстановкой светильников МОП. Этаж 1, Секция 3

МФС | Генеральный Подрядчик

Согласовано

Взам. инв. №

Подп. и дата

Инв. № подл.



ЭКСПЛИКАЦИЯ ПОМЕЩЕНИЙ. СЕКЦИЯ 4, ЭТАЖ 1		
№	Наименование	Площадь, м2
01	Тамбур	4,6
02	Тамбур	4,6
03	Вестибюль	51,6
04	Тамбур	7,0
05	Тамбур	7,0
06	Колясочная	24,4

ЭКСПЛИКАЦИЯ ПОМЕЩЕНИЙ. СЕКЦИЯ 4, ЭТАЖ 1		
№	Наименование	Площадь, м2
07	Лестничная клетка	13,0
08	Помещение консьержа	11,0
09	ПУИ	2,9
10	С/У	2,5
Итого:		128,6

ВЕДОМОСТЬ МАТЕРИАЛОВ ПОТОЛКОВ 1 ЭТАЖ 4 СЕКЦИЯ

№ на плане	Обозначение на плане	Тип покрытия	Технические характеристики	Площадь, м²	Примечание
П1.1		Потолок подвесной, металлический типа Грильято	Потолок Грильято, ячейка 100*100 мм, высота профиля 40 мм, цвет RAL 9005 (черный). Профиль папа-мама шириной 10мм. КМ0.	см.АР	
П1.2		Потолок подвесной, металлический типа Грильято	Потолок Грильято, ячейка 100*100 мм, высота профиля 40 мм, цвет RAL 9003 (белый). Профиль папа-мама шириной 10мм. КМ0.	см.АР	
П3		Потолок подвесной из ГСП-Н2, улучшенная покраска	Потолок подвесной из ГСП-Н2 по технологии КНАУФ на одноуровневом металлическом каркасе, шпатлевка, покраска краской для влажных помещений СтройТЕКС. Артикул: 700010326. Поверхность: глубокоматовая. Цвет: RAL 9003 (белый)	см.АР	
СП1		Простая покраска запотолочного пространства включая примыкающие стены (для потолка П1.1)	Окраска негорючей краской NG Light по подготовленной поверхности. КМ0. Артикул: негорючая краска NG Light. Цвет: RAL 9005 (черный)	см.АР	Выше отм. 60мм от низа подвесного потолка Грильято
СП2		Улучшенная покраска	Краска для потолков СтройТЕКС, по подготовленной поверхности в 2 слоя. КМ0. Артикул: 700010320. Цвет: RAL 9003 (белый)	см.АР	
СП 2		Простая покраска запотолочного пространства включая примыкающие стены (для потолка П1.2)	Краска для потолков СтройТЕКС, по подготовленной поверхности. КМ0. Артикул: 700010320. Цвет: RAL 9003 (белый).	см.АР	Выше отм. 60мм от низа подвесного потолка Грильято

СПЕЦИФИКАЦИЯ ПОТОЛОЧНЫХ ЛЮЧКОВ 1 ЭТАЖ 4 СЕКЦИЯ

Ширина, мм	Длина, мм	Технические характеристики	Кол-во, шт	Примечание
700	500	Люк потолочный типа Хаммер Ультра, под покраску, возможна замена на аналог	1	
600	600	Люк потолочный типа Хаммер Ультра, под покраску, возможна замена на аналог	2	

ВЕДОМОСТЬ ОСВЕТИТЕЛЬНЫХ ПРИБОРОВ 1 ЭТАЖ 4 СЕКЦИЯ

Обозначение на плане	Технические характеристики	Примечание
1	Светодиодный светильник потолочный, накладной	
2	Светодиодный светильник квадратный, встраиваемый	
3	Светодиодный светильник, накладной	

ПРИМЕЧАНИЯ:

1. Отметка –0,190 соответствует уровню чистого пола первого этажа.
2. Высота этажа до плиты перекрытия потолка переменная 4,39 м / 4,79 м от ур. ч. пола.
3. Высотные отметки указаны от уровня чистого пола.
4. Подвесные потолки монтировать после выполнения потолочных инженерных коммуникаций.
5. Потолки монтировать по технологии фирмы производителя.
6. Данный чертеж смотреть совместно с листами инженерного проекта.
7. В случае размещения оборудования в запотолочном пространстве, с подвесными потолками из ГСП-Н2 использовать люки доступа типа Хаммер под покраску.
8. Отверстия в подвесном потолке для встроенных светильников выполнять при наличии светильников на объекте.
9. Все прочие электромонтажные работы выполнять по проекту ЭОМ.
10. Пожарные датчики размещать в запотолочном пространстве.
11. Привязки диффузоров вентиляции см. раздел ОВ2.
12. Светильники аварийного освещения см. раздел ЭОМ.
13. Все характеристики светильников, общее количество, марку, производителя см. раздел ЭОМ.
14. Объемы материалов потолка см. АР1П1.
15. Привязки светильников см. раздел ЭОМ.

ООО "ГП-МФС"
Архивный № **Р11796-00**


Изм.	Кол.уч.	Лист	№ док.	Подпись	Дата	51-0321-ОК-1/Н-1-АИ1			
						Строительство (включая снос) объектов в соответствии с проектом планировки территории кварталов 23, 29 района Лефлово города Москвы и объекта: Жилой дом с инженерными сетями и благоустройством территории с подземной автостоянкой по адресу: г. Москва, район Лефлово, ул. Совхозная, вл. 10А Жилой дом с подземной автостоянкой с инженерными сетями и благоустройством территории по адресу: г. Москва, внутригородское муниципальное образование Лефлово, улица Совхозная, земельный участок 10А/1 (Совхозная ул., вл. 10А)			
Разраб.		Ерохина			17.08.22	Жилой дом	Стадия	Лист	Листов
Проверил		Денисова			17.08.22		Р	10	
Гл.спец.		Денисова			17.08.22				
Н. контр.		Волкова			17.08.22	План потолков с расстановкой светильников МОП. Этаж 1, Секция 4	МФС | Генеральный Подрядчик		

Согласовано

Взам. инв. №

Подп. и дата

Инв. № подл.

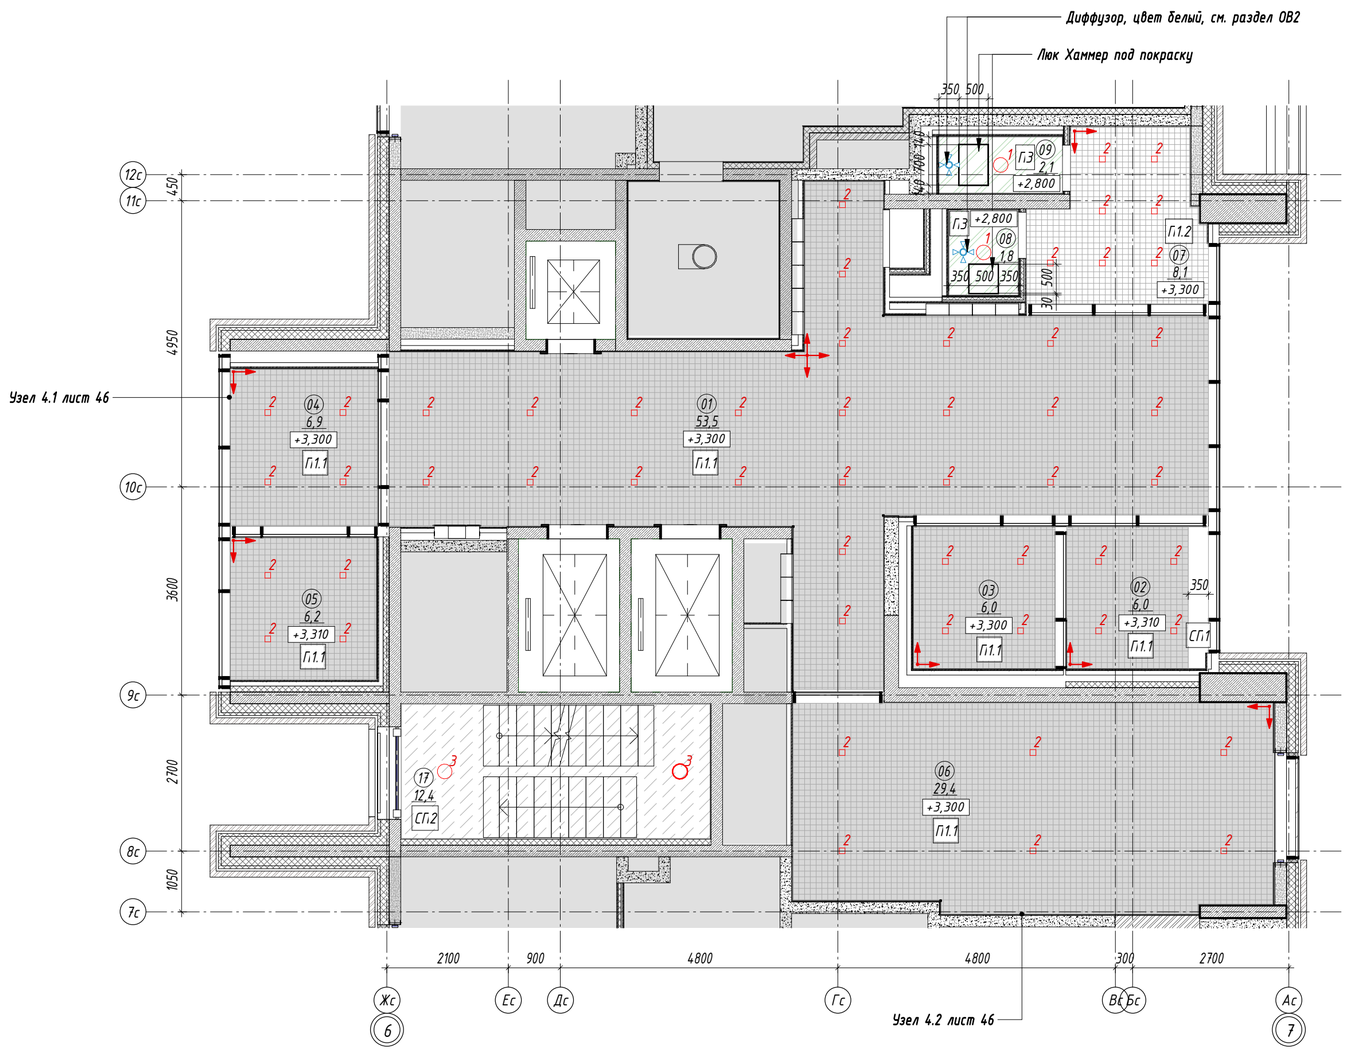

ЭКСПЛИКАЦИЯ ПОМЕЩЕНИЙ. СЕКЦИЯ 5, ЭТАЖ 1

№	Наименование	Площадь, м2
01	Вестибюль	53,5
02	Тамбур	6,0
03	Тамбур	6,0
04	Тамбур	6,9
05	Тамбур	6,2
06	Колясочная	29,4

ЭКСПЛИКАЦИЯ ПОМЕЩЕНИЙ. СЕКЦИЯ 5, ЭТАЖ 1

№	Наименование	Площадь, м2
07	Помещение консьержа	8,1
08	ПУИ	1,8
09	С/У	2,1
17	Лестничная клетка	12,4
Итого:		132,4

ВЕДОМОСТЬ МАТЕРИАЛОВ ПОТОЛКОВ 1 ЭТАЖ 5 СЕКЦИЯ

№ на плане	Обозначение на плане	Тип покрытия	Технические характеристики	Площадь, м²	Примечание
П1.1		Потолок подвесной, металлический типа Грильято	Потолок Грильято, ячейка 100*100 мм, высота профиля 40 мм, цвет RAL 9005 (черный). Профиль папа-мама шириной 10мм. КМО.		
П1.2		Потолок подвесной, металлический типа Грильято	Потолок Грильято, ячейка 100*100 мм, высота профиля 40 мм, цвет RAL 9003 (белый). Профиль папа-мама шириной 10мм. КМО.		
ПЗ		Потолок подвесной из ГСП-Н2, улучшенная покраска	Потолок подвесной из ГСП-Н2 по технологии КНАУФ на одноуровневом металлическом каркасе, шпатлевка, покраска краской для влажных помещений СтройТЕКС. Артикул: 700010326. Поверхность: глубокоматовая. Цвет: RAL 9003 (белый)		
СП1		Простая покраска запотолочного пространства включая примыкающие стены (для потолка П1.1)	Окраска негорючей краской NG Light по подготовленной поверхности. КМО. Артикул: негорючая краска NG Light. Цвет: RAL 9005 (черный)		Выше отм. 60мм от низа подвесного потолка Грильято
СП2		Улучшенная покраска	Краска для потолков СтройТЕКС, по подготовленной поверхности в 2 слоя. КМО. Артикул: 700010320. Цвет: RAL 9003 (белый)		
СП 2		Простая покраска запотолочного пространства включая примыкающие стены (для потолка П1.2)	Краска для потолков СтройТЕКС, по подготовленной поверхности. КМО. Артикул: 700010320. Цвет: RAL 9003 (белый).		Выше отм. 60мм от низа подвесного потолка Грильято

СПЕЦИФИКАЦИЯ ПОТОЛОЧНЫХ ЛЮЧКОВ 1 ЭТАЖ 5 СЕКЦИЯ

Ширина, мм	Длина, мм	Технические характеристики	Кол-во, шт	Примечание
500	500	Люк потолочный типа Хаммер Ультра, под покраску, возможна замена на аналог	1	
700	500	Люк потолочный типа Хаммер Ультра, под покраску, возможна замена на аналог	1	

ВЕДОМОСТЬ ОСВЕТИТЕЛЬНЫХ ПРИБОРОВ 1 ЭТАЖ 5 СЕКЦИЯ

Обозначение на плане	Технические характеристики	Примечание
1	Светодиодный светильник потолочный, накладной	
2	Светодиодный светильник квадратный, встраиваемый	
3	Светодиодный светильник, накладной	

ПРИМЕЧАНИЯ:

1. Отметка +0,110 соответствует уровню чистого пола первого этажа.
2. Высота этажа до плиты перекрытия потолка переменная 3,79 м / 4,49 м от ур. ч. пола.
3. Высотные отметки указаны от уровня чистого пола.
4. Подвесные потолки монтировать после выполнения потолочных инженерных коммуникаций.
5. Потолки монтировать по технологии фирмы производителя.
6. Данный чертеж смотреть совместно с листами инженерного проекта.
7. В случае размещения оборудования в запотолочном пространстве, с подвесными потолками из ГСП-Н2 использовать люки доступа типа Хаммер под покраску.
8. Отверстия в подвесном потолке для встроенных светильников выполнять при наличии светильников на объекте.
9. Все прочие электромонтажные работы выполнять по проекту ЭОМ.
10. Пожарные датчики размещать в запотолочном пространстве.
11. Привязки диффузоров вентиляции см. раздел ОВ2.
12. Светильники аварийного освещения см. раздел ЭОМ.
13. Все характеристики светильников, общее количество, марку, производителя см. раздел ЭОМ.
14. Объемы материалов потолка см. АР1П1.
15. Привязки светильников см. раздел ЭОМ.

ООО "ГП-МФС"
Архивный № **Р11796-00**

Изм.	Кол.уч.	Лист	№ док.	Подпись	Дата
Разраб.		Ерохина			17.08.22
Проверил		Денисова			17.08.22
Гл.спец.		Денисова			17.08.22
Н. контр.		Волкова			17.08.22

51-0321-ОК-1/Н-1-АИ1

Строительство (включая снос) объектов в соответствии с проектом планировки территории кварталов 23, 29 района Левлино города Москвы и объекта: Жилой дом с инженерными сетями и благоустройством территории с подземной автостоянкой по адресу: г. Москва, район Левлино, ул. Совхозная, вл. 10А Жилой дом с подземной автостоянкой с инженерными сетями и благоустройством территории по адресу: г. Москва, внутригородское муниципальное образование Левлино, улица Совхозная, земельный участок 10А/1 (Совхозная ул., вл. 10А)

Жилой дом

Стадия	Лист	Листов
Р	11	

План потолков с расстановкой светильников МОП. Этаж 1, Секция 5


МФС | Генеральный Подрядчик

Согласовано

Взам. инв. №

Подп. и дата

Инв. № подл.

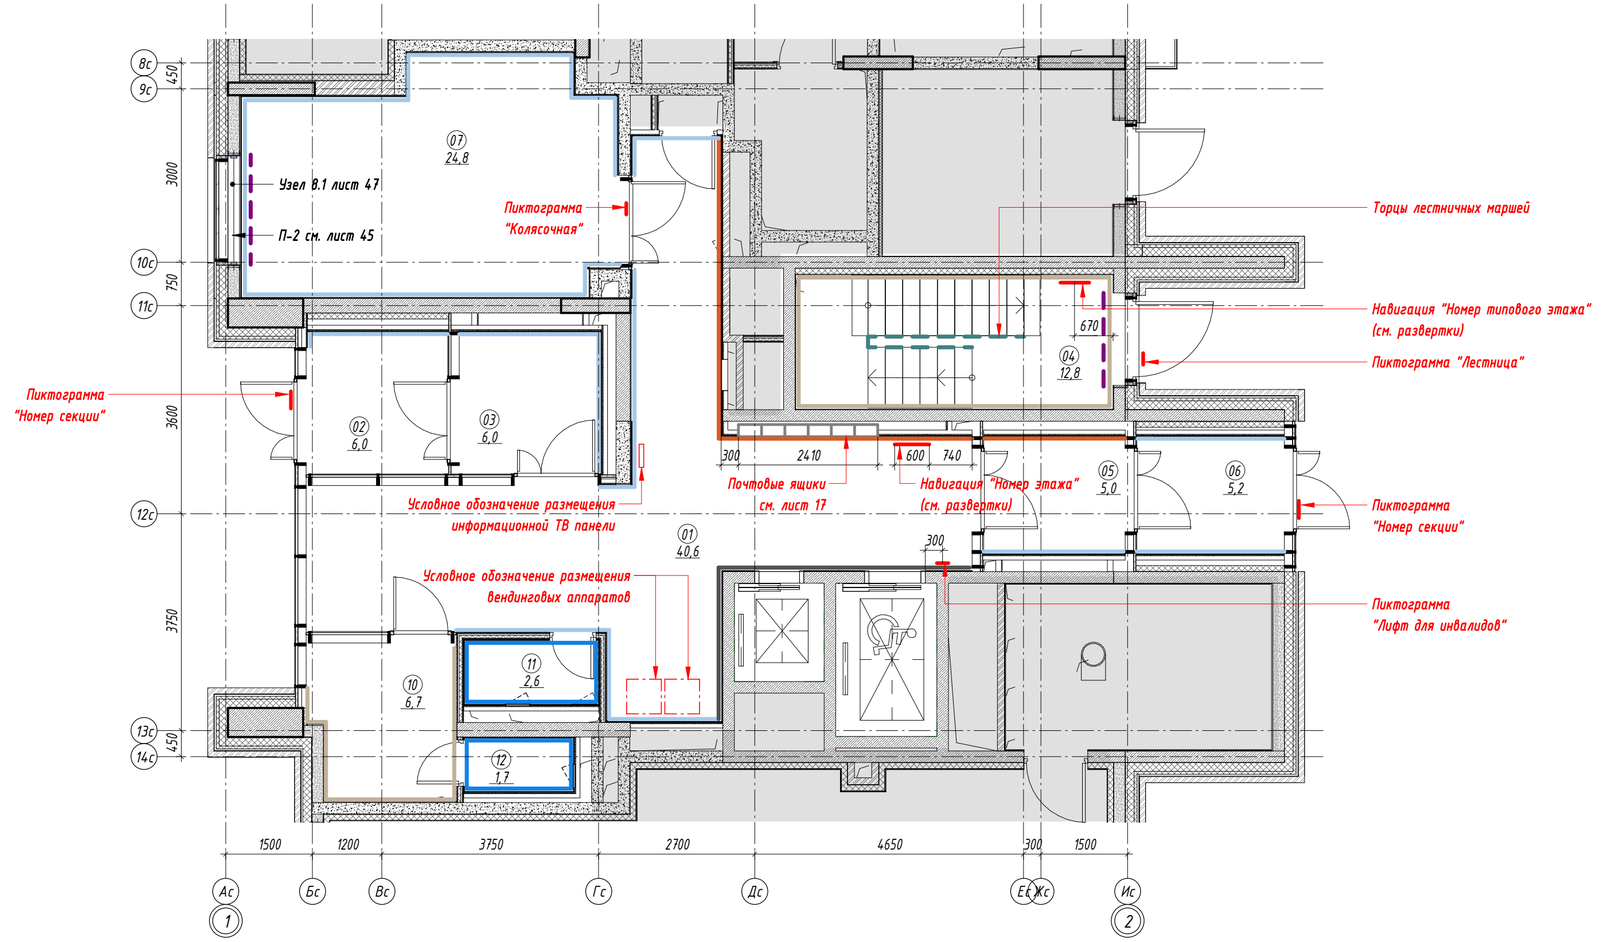

ЭКСПЛИКАЦИЯ ПОМЕЩЕНИЙ. СЕКЦИЯ 1, ЭТАЖ 1		
№	Наименование	Площадь, м2
01	Вестибюль	40,6
02	Тамбур	6,0
03	Тамбур	6,0
04	Лестничная клетка	12,8
05	Тамбур	5,0
06	Тамбур	5,2

ЭКСПЛИКАЦИЯ ПОМЕЩЕНИЙ. СЕКЦИЯ 1, ЭТАЖ 1		
№	Наименование	Площадь, м2
07	Колясочная	24,8
10	Помещение консьержа	6,7
11	ПУИ	2,6
12	С/У	1,7
Итого:		111,4

ВЕДОМОСТЬ ОТДЕЛКИ СТЕН 1 ЭТАЖ 1 СЕКЦИЯ

Обозначение на плане	Тип покрытия	Площадь, м²	Примечание
	Керамогранит Estima, 600х600мм, Арт. Estima YC 166 nat. (черный). Фактура: неполированная. Затирка: Ceresit CE 33, 16 графит. Крестик: 2мм До отм. 60мм выше отм. низа подвесного потолка Грильято.	21.7	Без запаса
	Керамогранит Unitile, 600х600мм, Арт. Monocolor white RAL 9016 PG 02 (Белый). Фактура: матовая. Затирка: Ceresit CE 33, 04 серебристо-серый. Крестик: 2мм До отм. 60мм выше отм. низа подвесного потолка Грильято.	167.4	Без запаса
	Керамогранит Estima, 600х600мм, Арт. Estima YC 25 nat. (оранжевый). Фактура: неполированная. Затирка: Ceresit CE 33, 04 серебристо-серый. Крестик: 2мм. До отм. 60мм выше отм. низа подвесного потолка Грильято.	41.3	Без запаса
	Керамическая плитка Kerama Marazzi "Белое солнце", 200х300мм, Арт. 8000 (белый). Фактура: глянцевая. Затирка: Ceresit CE 33, 01 белый. Крестик: 2мм	см.АР	
	Структурная краска NG Light. КМ0. Артикул: негорючая краска NG Light. Цвет: RAL 9003 (белый) При устройстве потолка Грильято заводить до отм. 60мм выше отм. низа подвесного потолка.	см.АР	
	Отделка откосов дверей и окон. Влагостойкое защитно-декоративное покрытие Палитра Руси, по подготовленной поверхности в два слоя. КМ0. Артикул: ТУ 2310-049-51309101-2014. Фактура: матовая. Цвет: RAL 9003 (белый).	см.АР	
	Отделка торцов лестничных маршей и площадок. Улучшенная окраска. Краска СтройТЕКС, по подготовленной поверхности в 2 слоя. КМ0. Цвет: RAL9003 (белый)	см.АР	

ВЕДОМОСТЬ НАСТЕННЫХ ПРОФИЛЕЙ 1 ЭТАЖ 1 СЕКЦИЯ

Обозначение	Технические характеристики	Длина, м.п.	Примечание
	Угловой профиль для внешнего угла Металл. Артикул: ПМ10-02 ПО Г10. Размер: 2700х20х11мм. Цвет: матовое серебро, анодированный	48,5	См. развертки

ПРИМЕЧАНИЯ:

1. Отметка -0,240 соответствует уровню чистого пола первого этажа.
2. Данный лист смотреть с развертками помещений.
3. Площади всех отделочных материалов указаны без учета процента на подрезку и раскрой (без запаса).
4. Зашивку ГСП-Н2 в 2 слоя по мет.каркасу выполнить в санузлах после монтажа всех инженерных систем, разводки сантехнических труб.
5. При зашивке ГСП-Н2 по каркасу выполнить усиление влагостойкой фанерой 23 мм на участках, предназначенных для навесного оборудования.
6. Зоны усиления - см. лист 22.
7. Стены санузлов подготовить под облицовку плиткой. Схемы укладки настенной плитки - см. лист 22.
8. Стены помещений 04, 10 зашпатлевать/оштукатурить и подготовить под покраску. Тип покраски - согласно ведомости отделки, за 2 раза. Окраска стен - от пола до потолка.
9. Сводная ведомость отделочных материалов - см. лист 45.
10. Отделку стен в эксплуатируемых технических нишах см. раздел АР1П1.
11. Цвет порталов лифтов RAL 9017.
12. Объемы материалов отделки стен см. АР1П1.

ООО "ГП-МФС"
Архивный № **P11796-00**


Изм.	Кол.уч.	Лист	№ док.	Подпись	Дата	51-0321-ОК-1/Н-1-АИ1			
Разраб.		Ерохина			17.08.22	Строительство (Включая снос) объектов в соответствии с проектом планировки территории «кварталов 23, 29 района Люблино города Москвы и объекта: Жилой дом с инженерными сетями и благоустройством территории с подземной автостоянкой по адресу: г. Москва, район Люблино, ул. Совхозная, вл. 10А Жилой дом с подземной автостоянкой с инженерными сетями и благоустройством территории по адресу: г. Москва, внутригородское муниципальное образование Люблино, улица Совхозная, земельный участок 10А/1 (Совхозная ул., вл. 10А)			
Проверил		Денисова			17.08.22	Жилой дом	Стадия	Лист	Листов
Гл.спец.		Денисова			17.08.22		Р	12	
Н. контр.		Волкова			17.08.22	План финишной отделки стен МОП. Этаж 1, Секция 1	МФС | Генеральный Подрядчик		

Согласовано

Взам. инв. №

Подп. и дата

Инв. № подл.

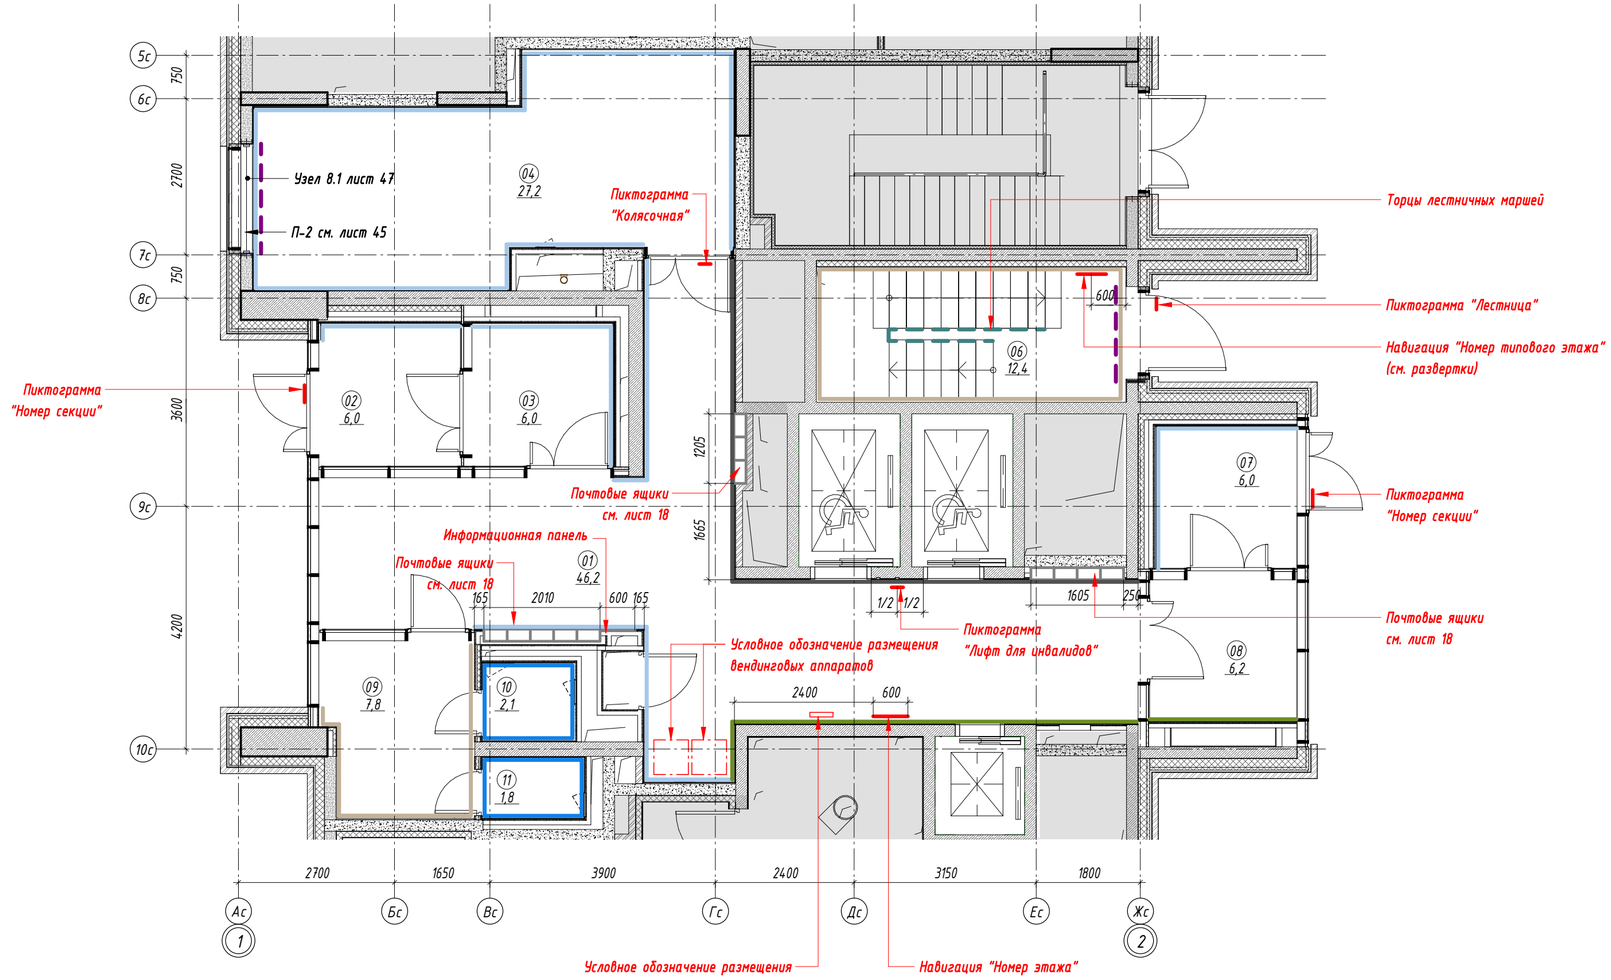

ЭКСПЛИКАЦИЯ ПОМЕЩЕНИЙ. СЕКЦИЯ 2, ЭТАЖ 1

№	Наименование	Площадь, м2
01	Вестибюль	46,2
02	Тамбур	6,0
03	Тамбур	6,0
04	Колясочная	27,2
06	Лестничная клетка	12,4
07	Тамбур	6,0

ЭКСПЛИКАЦИЯ ПОМЕЩЕНИЙ. СЕКЦИЯ 2, ЭТАЖ 1

№	Наименование	Площадь, м2
08	Тамбур	6,2
09	Помещение консьержа	7,8
10	ПУИ	2,1
11	С/У	1,8
Итого:		121,7

ВЕДОМОСТЬ ОТДЕЛКИ СТЕН 1 ЭТАЖ 2 СЕКЦИЯ

Обозначение на плане	Тип покрытия	Площадь, м²	Примечание
	Керамогранит Estima, 600х600мм, Арт. Estima YC 166 nat. (черный). Фактура: неполированная. Затирка: Ceresit CE 33, 16 графит. Крестик: 2мм До отм. 60мм выше отм. низа подвесного потолка Грильято.	40,0	Без запаса
	Керамогранит Unitile, 600х600мм, Арт. Monocolor white RAL 9016 PG 02 (белый). Фактура: матовая. Затирка: Ceresit CE 33, 04 серебристо-серый. Крестик: 2мм До отм. 60мм выше отм. низа подвесного потолка Грильято.	170,1	Без запаса
	Керамогранит Estima, 600х600мм, Арт. YOUR COLOR YC 92 (салатовый). Фактура: неполированная. Затирка: Ceresit CE 33, 04 серебристо-серый. Крестик: 2мм До отм. 60мм выше отм. низа подвесного потолка Грильято.	38,4	Без запаса
	Керамическая плитка Kerama Marazzi "Белое солнце", 200х300мм, Арт. 8000 (белый). Фактура: глянцевая. Затирка: Ceresit CE 33, 01 белый. Крестик: 2мм	см.АР	
	Структурная краска NG Light. КМ0. Артикул: негорючая краска NG Light. Цвет: RAL 9003 (белый) При устройстве потолка Грильято заводить до отм. 60мм выше отм. низа подвесного потолка.	см.АР	
	Отделка откосов дверей и окон. Влагостойкое защитно-декоративное покрытие Палитра Руси, по подготовленной поверхности в два слоя. КМ0. Артикул: ТУ 2310-049-51309101-2014. Фактура: матовая. Цвет: RAL 9003 (белый).	см.АР	
	Отделка торцов лестничных маршей и площадок. Улучшенная окраска. Краска СтройТЕКС, по подготовленной поверхности в 2 слоя. КМ0. Цвет: RAL9003 (белый)	см.АР	

ВЕДОМОСТЬ НАСТЕННЫХ ПРОФИЛЕЙ 1 ЭТАЖ 2 СЕКЦИЯ

Обозначение	Технические характеристики	Длина, м.п.	Примечание
	Угловой профиль для внешнего угла Металл. Артикул: ПМ10-02 ПО Г10. Размер: 2700х20х11мм. Цвет: матовое серебро, анодированный	43,2	См. развертки

ПРИМЕЧАНИЯ:

1. Отметка -0,390 соответствует уровню чистого пола первого этажа.
2. Данный лист смотреть с развертками помещений.
3. Площади всех отделочных материалов указаны без учета процента на подрезку и раскрой (без запаса).
4. Зашивку ГСП-Н2 в 2 слоя по мет.каркасу выполнить в санузлах после монтажа всех инженерных систем, разводки сантехнических труб.
5. При зашивке ГСП-Н2 по каркасу выполнить усиление влагостойкой фанерой 23 мм на участках, предназначенных для навесного оборудования.
6. Зоны усиления - см. лист 23.
7. Стены санузлов подготовить под облицовку плиткой. Схемы укладки настенной плитки - см. лист 23.
8. Стены помещений 06, 09 зашпатлевать/оштукатурить и подготовить под покраску. Тип покраски - согласно ведомости отделки, за 2 раза. Окраска стен - от пола до потолка.
9. Сводная ведомость отделочных материалов - см. лист 45.
10. Отделку стен в эксплуатируемых технических нишах см. раздел АР1П1.
11. Цвет порталов лифтов RAL 9017.
12. Объемы материалов отделки стен см. АР1П1.

ООО "ГП-МФС"
Архивный № **Р11796-00**

Изм.	Кол.уч.	Лист	№ док.	Подпись	Дата	51-0321-ОК-1/Н-1-АИ1			
						Строительство (включая снос) объектов в соответствии с проектом планировки территории кварталов 23, 29 района Люблино города Москвы и объекта: Жилой дом с инженерными сетями и благоустройством территории с подземной автостоянкой по адресу: г. Москва, район Люблино, ул. Совхозная, вл. 10А Жилой дом с подземной автостоянкой с инженерными сетями и благоустройством территории по адресу: г. Москва, внутригородское муниципальное образование Люблино, улица Совхозная, земельный участок 10А/1 (Совхозная ул., вл. 10А)			
Разраб.		Ерохина			17.08.22	Жилой дом	Стадия	Лист	Листов
Проверил		Денисова			17.08.22		Р	13	
Гл.спец.		Денисова			17.08.22				
Н. контр.		Волкова			17.08.22	План финишной отделки стен МОП. Этаж 1, Секция 2	МФС | Генеральный Подрядчик		

Время печати: 17.08.2022 16:14:03 594х420мм (h)


Формат А2

Согласовано

Взам. инв. №

Подп. и дата

Инв. № подл.

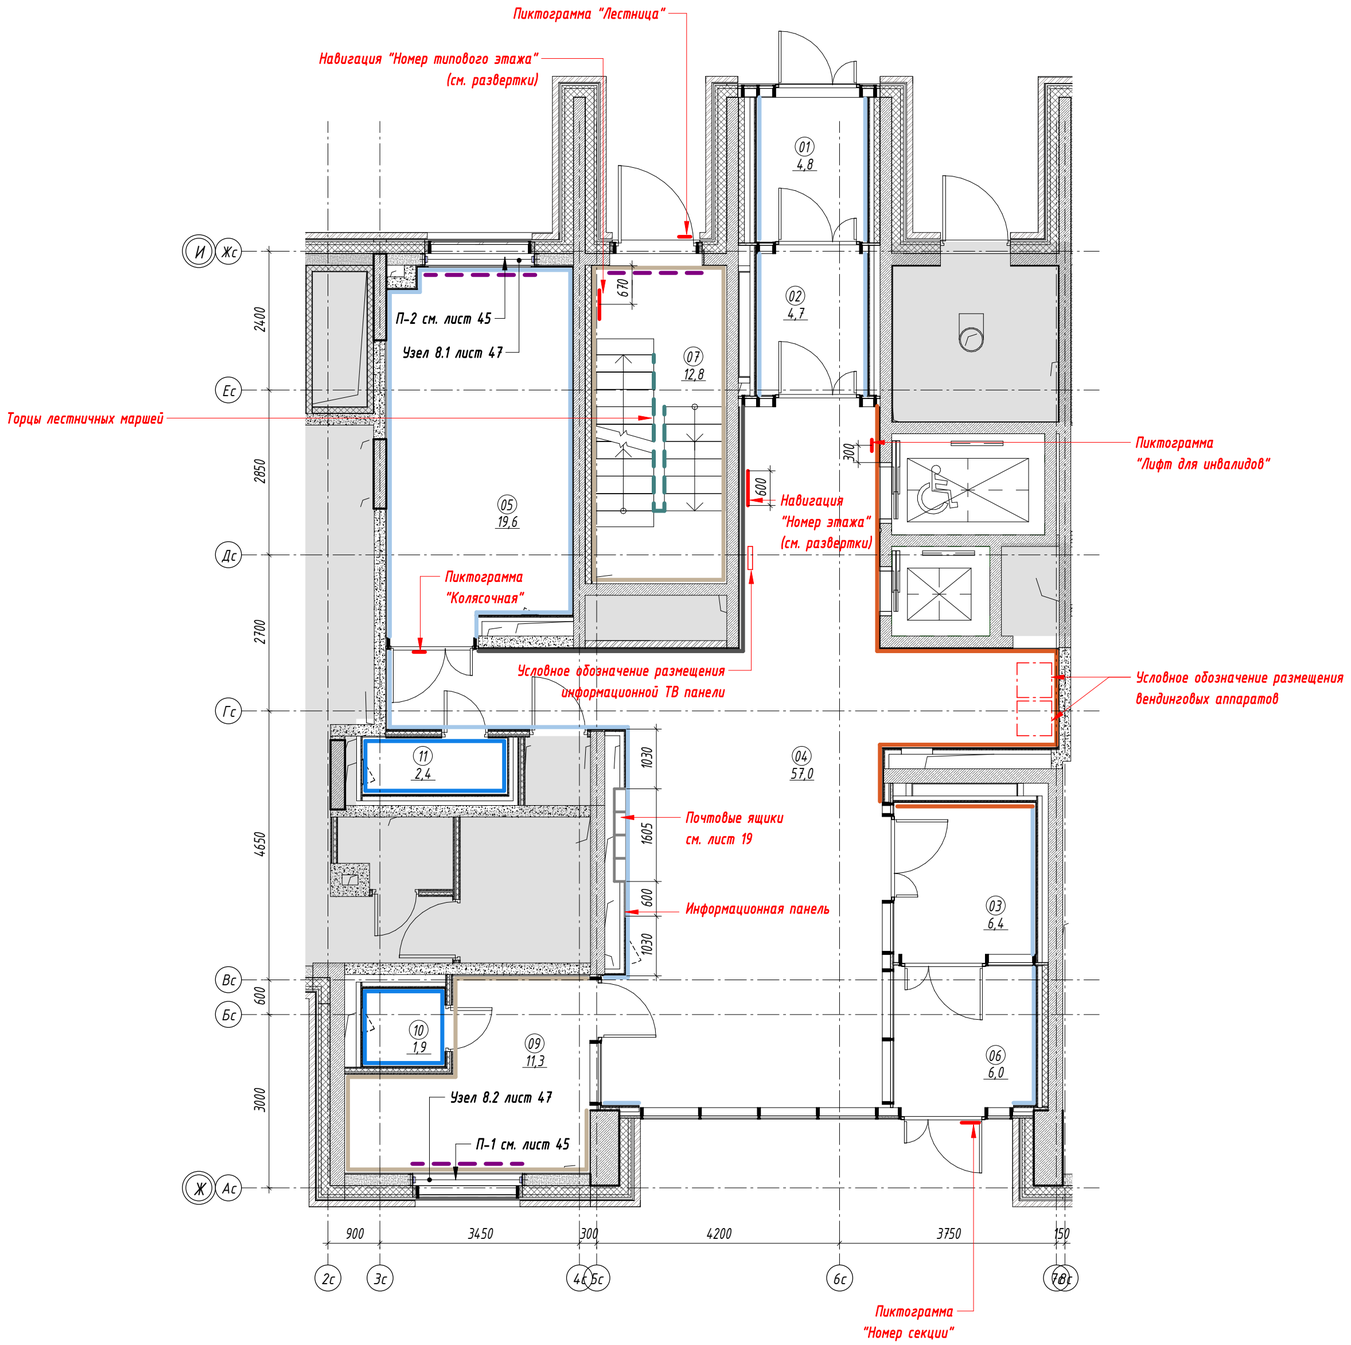

ЭКСПЛИКАЦИЯ ПОМЕЩЕНИЙ. СЕКЦИЯ 3, ЭТАЖ 1

№	Наименование	Площадь, м2
01	Тамбур	4,8
02	Тамбур	4,7
03	Тамбур	6,4
04	Вестибюль	57,0
05	Колясочная	19,6
06	Тамбур	6,0

ЭКСПЛИКАЦИЯ ПОМЕЩЕНИЙ. СЕКЦИЯ 3, ЭТАЖ 1

№	Наименование	Площадь, м2
07	Лестничная клетка	12,8
09	Помещение консьержа	11,3
10	С/У	1,9
11	ПУИ	2,4
Итого:		126,9

ВЕДОМОСТЬ ОТДЕЛКИ СТЕН 1 ЭТАЖ 3 СЕКЦИЯ

Обозначение на плане	Тип покрытия	Площадь, м²	Примечание
	Керамогранит Estima, 600х600мм, Арт. Estima YC 166 nat. (черный). Фактура: неполированная. Затирка: Ceresit CE 33, 16 графит. Крестик: 2мм До отм. 60мм выше отм. низа подвесного потолка Грильято.	32,8	Без запаса
	Керамогранит Unitile, 600х600мм, Арт. Monocolor white RAL 9016 PG 02 (белый). Фактура: матовая. Затирка: Ceresit CE 33, 04 серебристо-серый. Крестик: 2мм До отм. 60мм выше отм. низа подвесного потолка Грильято.	155,7	Без запаса
	Керамогранит Estima, 600х600мм, Арт. Estima YC 25 nat. (оранжевый). Фактура: неполированная. Затирка: Ceresit CE 33, 04 серебристо-серый. Крестик: 2мм. До отм. 60мм выше отм. низа подвесного потолка Грильято.	54,7	Без запаса
	Керамическая плитка Kerama Marazzi "Белое солнце", 200х300мм, Арт. 8000 (белый). Фактура: глянцевая. Затирка: Ceresit CE 33, 01 белый. Крестик: 2мм	см.АР	
	Структурная краска NG Light. КМ0. Артикул: негорючая краска NG Light. Цвет: RAL 9003 (белый) При устройстве потолка Грильято заводить до отм. 60мм выше отм. низа подвесного потолка.	см.АР	
	Отделка откосов дверей и окон. Влагостойкое защитно-декоративное покрытие Палитра Руси, по подготовленной поверхности в два слоя. КМ0. Артикул: ТУ 2310-049-51309101-2014. Фактура: матовая. Цвет: RAL 9003 (белый).	см.АР	
	Отделка торцов лестничных маршей и площадок. Улучшенная окраска. Краска СтройТЕКС, по подготовленной поверхности в 2 слоя. КМ0. Цвет: RAL9003 (белый)	см.АР	

ВЕДОМОСТЬ НАСТЕННЫХ ПРОФИЛЕЙ 1 ЭТАЖ 3 СЕКЦИЯ

Обозначение	Технические характеристики	Длина, м.п.	Примечание
	Угловой профиль для внешнего угла Металл. Артикул: ПМ10-02 ПО Г10. Размер: 2700х20х11мм. Цвет: матовое серебро, анодированный	40,7	См. развертки

ПРИМЕЧАНИЯ:

1. Отметка -0,340 соответствует уровню чистого пола первого этажа.
2. Данный лист смотреть с развертками помещений.
3. Площади всех отделочных материалов указаны без учета процента на подрезку и раскрой (без запаса).
4. Зашивку ГСП-Н2 в 2 слоя по мет.каркасу выполнить в санузлах после монтажа всех инженерных систем, разводки сантехнических труб.
5. При зашивке ГСП-Н2 по каркасу выполнить усиление влагостойкой фанерой 23 мм на участках, предназначенных для навесного оборудования.
6. Зоны усиления - см. лист 24.
7. Стены санузлов подготовить под облицовку плиткой. Схемы укладки настенной плитки - см. лист 24.
8. Стены помещений 07, 09 зашпатлевать/оштукатурить и подготовить под покраску. Тип покраски - согласно ведомости отделки, за 2 раза. Окраска стен - от пола до потолка.
9. Сводная ведомость отделочных материалов - см. лист 45.
10. Отделку стен в эксплуатируемых технических нишах см. раздел АР1П1.
11. Цвет порталов лифтов RAL 9017.
12. Объемы материалов отделки стен см. АР1П1.

ООО "ГП-МФС"
Архивный № **Р11796-00**

Изм.	Кол.уч.	Лист	№ док.	Подпись	Дата
Разраб.		Ерохина			17.08.22
Проверил		Денисова			17.08.22
Гл.спец.		Денисова			17.08.22
Н. контр.		Волкова			17.08.22

51-0321-ОК-1/Н-1-АИ1

Строительство (включая снос) объектов в соответствии с проектом планировки территории кварталов 23, 29 района Лефортово города Москвы и объекта: Жилой дом с инженерными сетями и благоустройством территории с подземной автостоянкой по адресу: г. Москва, район Лефортово, ул. Совхозная, вл. 10А Жилой дом с подземной автостоянкой с инженерными сетями и благоустройством территории по адресу: г. Москва, внутригородское муниципальное образование Лефортово, улица Совхозная, земельный участок 10А/1 (Совхозная ул., вл. 10А)

Жилой дом

Стадия	Лист	Листов
Р	14	

План финишной отделки стен МОП. Этаж 1, Секция 3


МФС | Генеральный Подрядчик

Согласовано

Взам. инв. №

Подп. и дата

Инв. № подл.

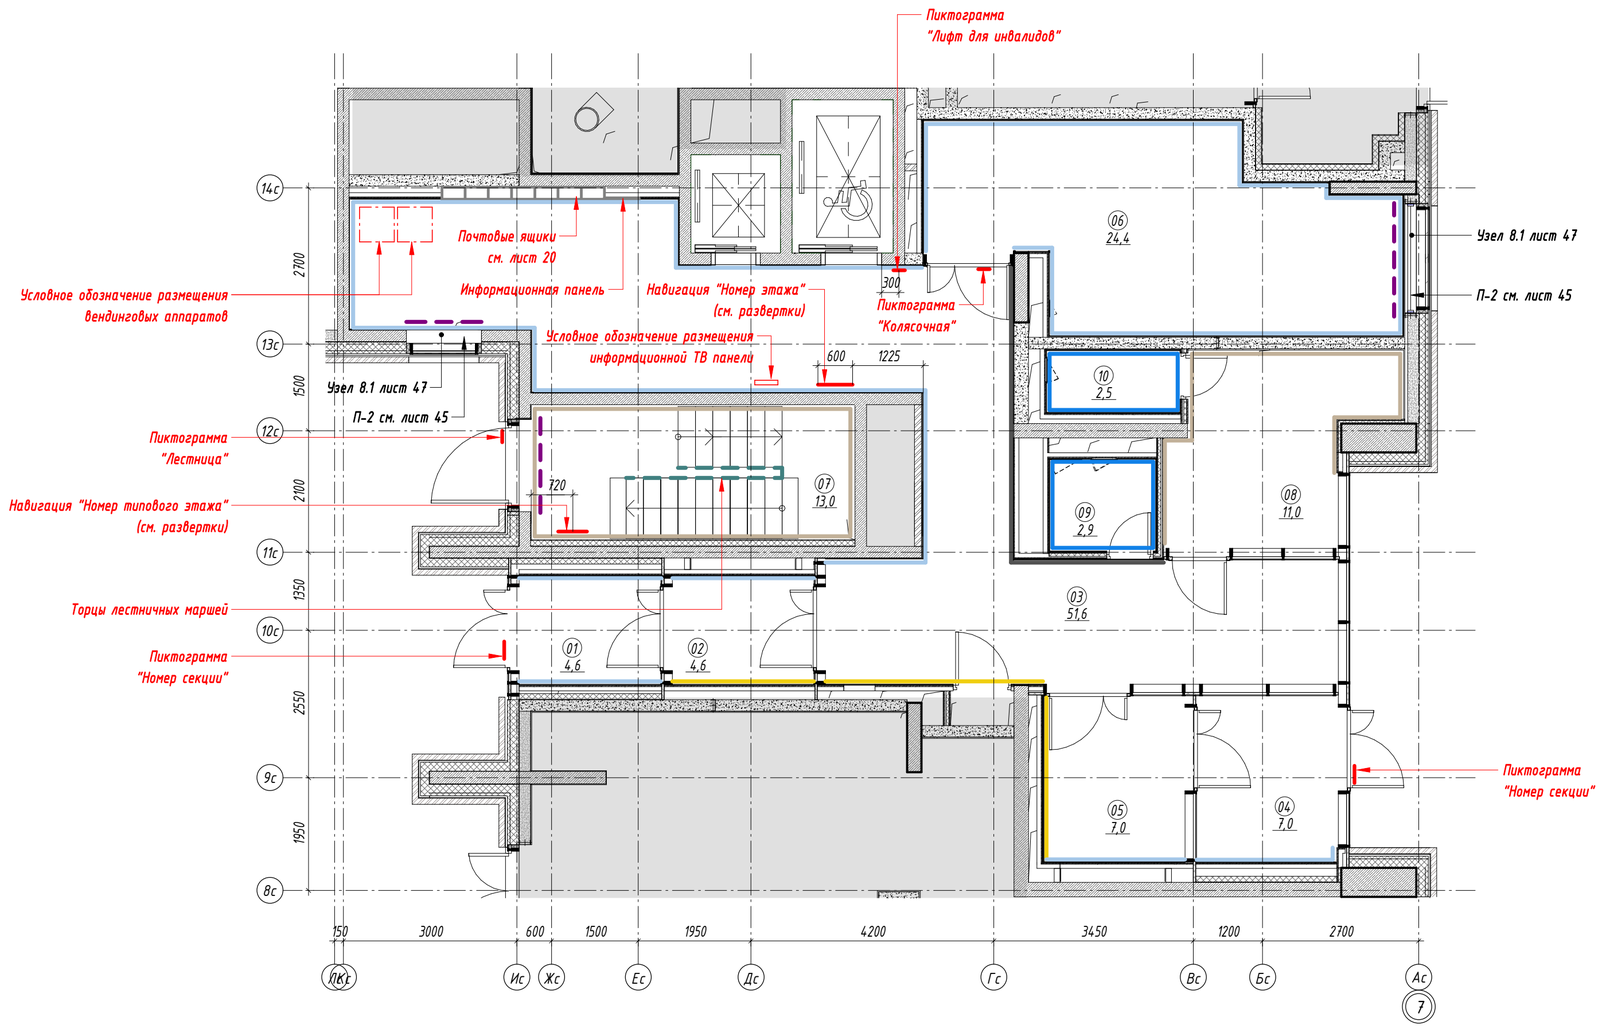

ЭКСПЛИКАЦИЯ ПОМЕЩЕНИЙ. СЕКЦИЯ 4, ЭТАЖ 1

№	Наименование	Площадь, м2
01	Тамбур	4,6
02	Тамбур	4,6
03	Вестибюль	51,6
04	Тамбур	7,0
05	Тамбур	7,0
06	Колясочная	24,4

ЭКСПЛИКАЦИЯ ПОМЕЩЕНИЙ. СЕКЦИЯ 4, ЭТАЖ 1

№	Наименование	Площадь, м2
07	Лестничная клетка	13,0
08	Помещение консьержа	11,0
09	ПУИ	2,9
10	С/У	2,5
Итого:		128,6

ВЕДОМОСТЬ ОТДЕЛКИ СТЕН 1 ЭТАЖ 4 СЕКЦИЯ

Обозначение на плане	Тип покрытия	Площадь, м^2	Примечание
	Керамогранит Estima, 600х600мм, Арт. Estima YC 166 nat. (черный). Фактура: неполированная. Затирка: Ceresit CE 33, 16 графит. Крестик: 2мм До отм. 60мм выше отм. низа подвесного потолка Грильято.	26,6	Без запаса
	Керамогранит Unitile, 600х600мм, Арт. Monocolor white RAL 9016 PG 02 (белый). Фактура: матовая. Затирка: Ceresit CE 33, 04 серебристо-серый. Крестик: 2мм До отм. 60мм выше отм. низа подвесного потолка Грильято.	217,4	Без запаса
	Керамогранит Kerama Marazzi "Радуга", 600х600мм, Арт. SG618600R (желтый). Фактура: неполированная. Затирка: Ceresit CE 33, 04 серебристо-серый. Крестик: 2мм До отм. 60мм выше отм. низа подвесного потолка Грильято.	31,2	Без запаса
	Керамическая плитка Kerama Marazzi "Белое солнце", 200х300мм, Арт. 8000 (белый). Фактура: глянцевая. Затирка: Ceresit CE 33, 01 белый. Крестик: 2мм	см.АР	
	Структурная краска NG Light. КМ0. Артикул: негорючая краска NG Light. Цвет: RAL 9003 (белый) При устройстве потолка Грильято заводить до отм. 60мм выше отм. низа подвесного потолка.	см.АР	
	Отделка откосов дверей и окон. Влагостойкое защитно-декоративное покрытие Палитра Руси, по подготовленной поверхности в два слоя. КМ0. Артикул: ТУ 2310-049-51309101-2014. Фактура: матовая. Цвет: RAL 9003 (белый).	см.АР	
	Отделка торцов лестничных маршей и площадок. Улучшенная окраска. Краска СтройТЕКС, по подготовленной поверхности в 2 слоя. КМ0. Цвет: RAL9003 (белый)	см.АР	

ВЕДОМОСТЬ НАСТЕННЫХ ПРОФИЛЕЙ 1 ЭТАЖ 4 СЕКЦИЯ

Обозначение	Технические характеристики	Длина, м.п.	Примечание
	Угловой профиль для внешнего угла Металл. Артикул: ПМ10-02 ПО Г10. Размер: 2700х20х11мм. Цвет: матовое серебро, анодированный	50,4	См. развертки

ПРИМЕЧАНИЯ:

1. Отметка –0,190 соответствует уровню чистого пола первого этажа.
2. Данный лист смотреть с развертками помещений.
3. Площади всех отделочных материалов указаны без учета процента на подрезку и раскрой (без запаса).
4. Зашивку ГСП-Н2 в 2 слоя по мет.каркасу выполнить в санузлах после монтажа всех инженерных систем, разводки сантехнических труб.
5. При зашивке ГСП-Н2 по каркасу выполнить усиление влагостойкой фанерой 23 мм на участках, предназначенных для навесного оборудования.
6. Зоны усиления - см. лист 25.
7. Стены санузлов подготовить под облицовку плиткой. Схемы укладки настенной плитки - см. лист 25.
8. Стены помещений 07, 08 зашпатлевать/оштукатурить и подготовить под покраску. Тип покраски - согласно ведомости отделки, за 2 раза. Окраска стен - от пола до потолка.
9. Сводная ведомость отделочных материалов - см. лист 45.
10. Отделку стен в эксплуатируемых технических нишах см. раздел АР1П1.
11. Цвет порталов лифтов RAL 9017.
12. Объемы материалов отделки стен см. АР1П1.

ООО "ГП-МФС"
Архивный № **Р11796-00**


Изм.	Кол.уч.	Лист	№ док.	Подпись	Дата	51-0321-ОК-1/Н-1-АИ1			
						Строительство (включая снос) объектов в соответствии с проектом планировки территории кварталов 23, 29 района Люблино города Москвы и объекта: Жилой дом с инженерными сетями и благоустройством территории с подземной автостоянкой по адресу: г. Москва, район Люблино, ул. Совхозная, вл. 10А Жилой дом с подземной автостоянкой с инженерными сетями и благоустройством территории по адресу: г. Москва, внутригородское муниципальное образование Люблино, улица Совхозная, земельный участок 10А/1 (Совхозная ул., вл. 10А)			
Разраб.		Ерохина			17.08.22	Жилой дом	Стадия	Лист	Листов
Проверил		Денисова			17.08.22		Р	15	
Гл.спец.		Денисова			17.08.22				
Н. контр.		Волкова			17.08.22	План финишной отделки стен МОП. Этаж 1, Секция 4	МФС | Генеральный Подрядчик		

Согласовано

Взам. инв. №

Подп. и дата

Инв. № подл.

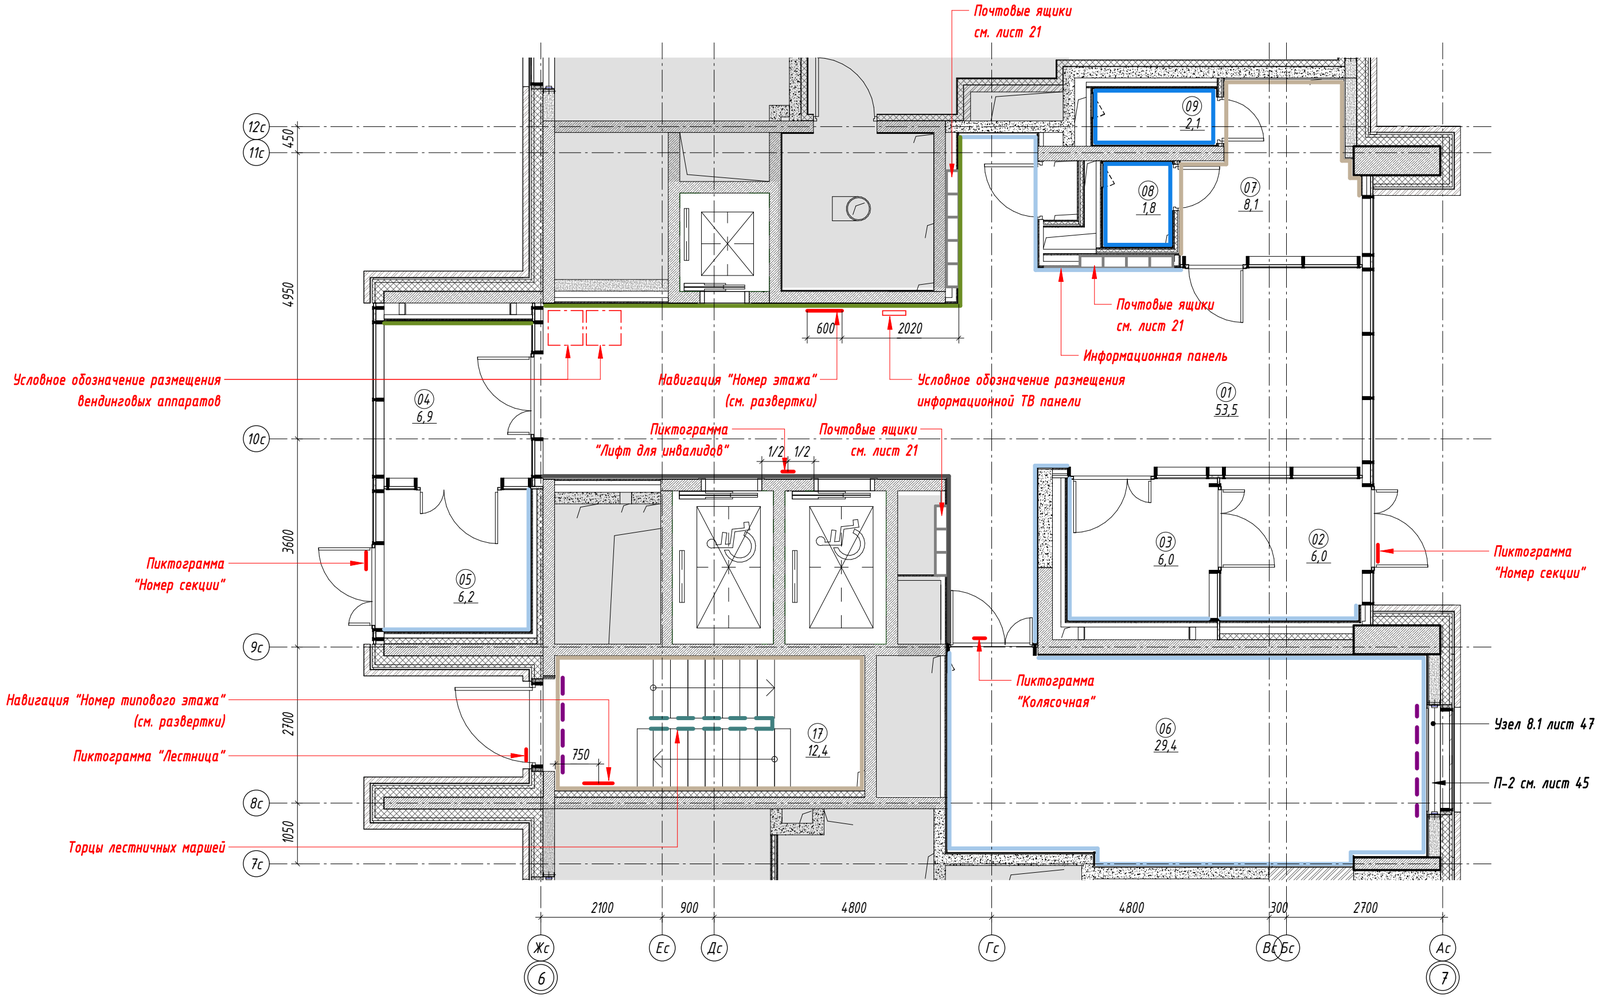

ЭКСПЛИКАЦИЯ ПОМЕЩЕНИЙ. СЕКЦИЯ 5, ЭТАЖ 1

№	Наименование	Площадь, м2
01	Вестибюль	53,5
02	Тамбур	6,0
03	Тамбур	6,0
04	Тамбур	6,9
05	Тамбур	6,2
06	Колясочная	29,4

ЭКСПЛИКАЦИЯ ПОМЕЩЕНИЙ. СЕКЦИЯ 5, ЭТАЖ 1

№	Наименование	Площадь, м2
07	Помещение консьержа	8,1
08	ПУИ	1,8
09	С/У	2,1
17	Лестничная клетка	12,4
Итого:		132,4

ВЕДОМОСТЬ ОТДЕЛКИ СТЕН 1 ЭТАЖ 5 СЕКЦИЯ

Обозначение на плане	Тип покрытия	Площадь, м^2	Примечание
	Керамогранит Estima, 600х600мм, Арт. Estima YC 166 nat. (черный). Фактура: неполированная. Затирка: Ceresit CE 33, 16 графит. Крестик: 2мм До отм. 60мм выше отм. низа подвесного потолка Грильято.	27,0	Без запаса
	Керамогранит Unitile, 600х600мм, Арт. Monocolor white RAL 9016 PG 02 (белый). Фактура: матовая. Затирка: Ceresit CE 33, 04 серебристо-серый. Крестик: 2мм До отм. 60мм выше отм. низа подвесного потолка Грильято.	141,1	Без запаса
	Керамогранит Estima, 600х600мм, Арт. YOUR COLOR YC 92 (салатовый). Фактура: неполированная. Затирка: Ceresit CE 33, 04 серебристо-серый. Крестик: 2мм До отм. 60мм выше отм. низа подвесного потолка Грильято.	38,7	Без запаса
	Керамическая плитка Kerama Marazzi "Белое солнце", 200х300мм, Арт. 8000 (белый). Фактура: глянцевая. Затирка: Ceresit CE 33, 01 белый. Крестик: 2мм	см.АР	
	Структурная краска NG Light. КМ0. Артикул: негорючая краска NG Light. Цвет: RAL 9003 (белый) При устройстве потолка Грильято заводить до отм. 60мм выше отм. низа подвесного потолка.	см.АР	
	Отделка откосов дверей и окон. Влагостойкое защитно-декоративное покрытие Палитра Руси, по подготовленной поверхности в два слоя. КМ0. Артикул: ТУ 2310-049-51309101-2014. Фактура: матовая. Цвет: RAL 9003 (белый).	см.АР	
	Отделка торцов лестничных маршей и площадок. Улучшенная окраска. Краска СтройТЕКС, по подготовленной поверхности в 2 слоя. КМ0. Цвет: RAL9003 (белый)	см.АР	

ВЕДОМОСТЬ НАСТЕННЫХ ПРОФИЛЕЙ 1 ЭТАЖ 5 СЕКЦИЯ

Обозначение	Технические характеристики	Длина, м.п.	Примечание
	Угловой профиль для внешнего угла Металл. Артикул: ПМ10-02 ПО Г10. Размер: 2700х20х11мм. Цвет: матовое серебро, анодированный	45,3	См. развертки

ПРИМЕЧАНИЯ:

1. Отметка +0,110 соответствует уровню чистого пола первого этажа.
2. Данный лист смотреть с развертками помещений.
3. Площади всех отделочных материалов указаны без учета процента на подрезку и раскрой (без запаса).
4. Зашивку ГСП-Н2 в 2 слоя по мет.каркасу выполнить в санузлах после монтажа всех инженерных систем, разводки сантехнических труб.
5. При зашивке ГСП-Н2 по каркасу выполнить усиление влагостойкой фанерой 23 мм на участках, предназначенных для навесного оборудования.
6. Зоны усиления - см. лист 26.
7. Стены санузлов подготовить под облицовку плиткой. Схемы укладки настенной плитки - см. лист 26.
8. Стены помещений 07, 17 зашпатлевать/оштукатурить и подготовить под покраску. Тип покраски - согласно ведомости отделки, за 2 раза. Окраска стен - от пола до потолка.
9. Сводная ведомость отделочных материалов - см. лист 45
10. Отделку стен в эксплуатируемых технических нишах см. раздел АР1П1.
11. Цвет порталов лифтов RAL 9017.
12. Объемы материалов отделки стен см. АР1П1.

ООО "ГП-МФС"
Архивный № **Р11796-00**

Изм.	Кол.уч.	Лист	№ док.	Подпись	Дата
Разраб.		Ерохина			17.08.22
Проверил		Денисова			17.08.22
Гл.спец.		Денисова			17.08.22
Н. контр.		Волкова			17.08.22

51-0321-ОК-1/Н-1-АИ1

Строительство (включая снос) объектов в соответствии с проектом планировки территории кварталов 23, 29 района Лефортово города Москвы и объекта: Жилой дом с инженерными сетями и благоустройством территории с подземной автостоянкой по адресу: г. Москва, район Лефортово, ул. Совхозная, вл. 10А Жилой дом с подземной автостоянкой с инженерными сетями и благоустройством территории по адресу: г. Москва, внутригородское муниципальное образование Лефортово, улица Совхозная, земельный участок 10А/1 (Совхозная ул., вл. 10А)

Жилой дом

Стадия	Лист	Листов
Р	16	

План финишной отделки стен МОП. Этаж 1, Секция 5

МФС | Генеральный Подрядчик


Согласовано

Взам. инв. №


Подп. и дата

Инв. № подл.

Развертка 1 (Помещение 01)

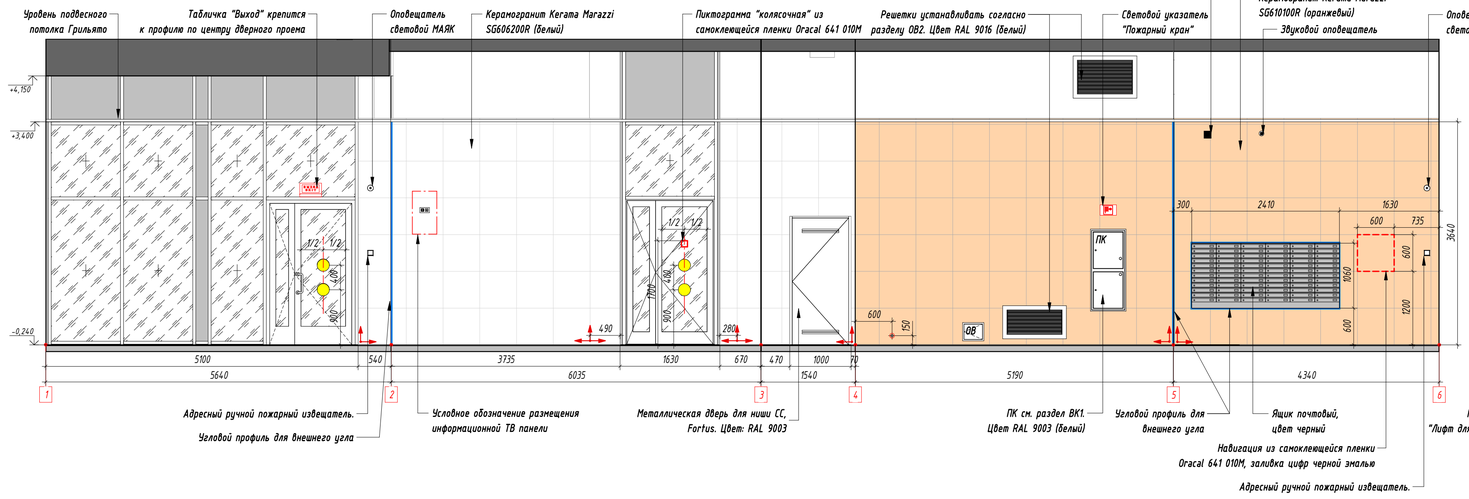

Развертка 1 (Помещение 01)

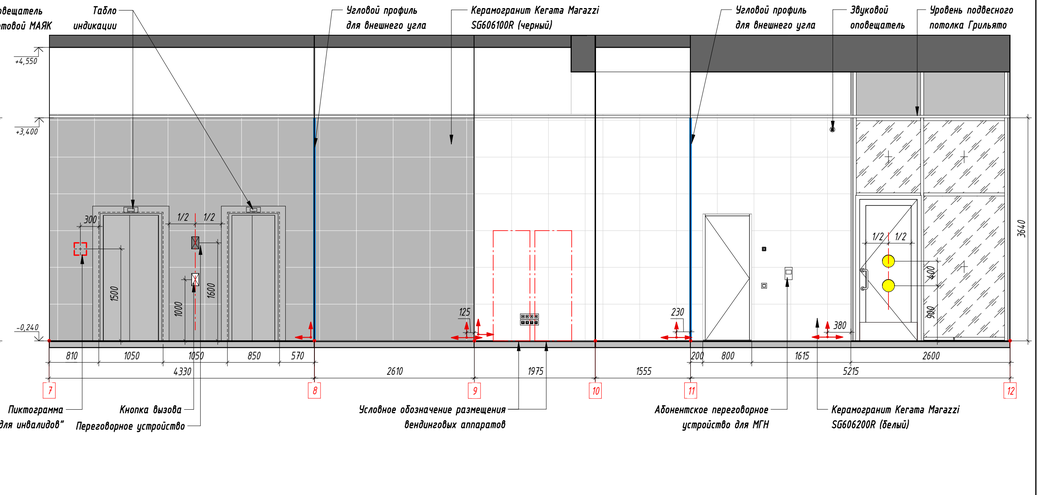


Развертка 2 (Помещение 07)

Развертка 3 (Помещение 02, 03)

Развертка 4 (Помещение 05, 06)

Фрагмент плана МОП. Этаж 1, Секция 1

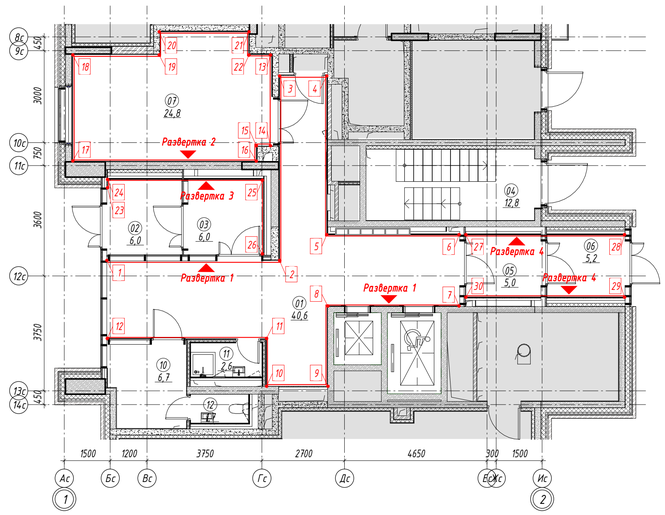

СПЕЦИФИКАЦИЯ ПОЧТОВЫХ ЯЩИКОВ 1 ЭТАЖ

Место применения	Ширина	Высота	Технические характеристики	Описание Кол-во, шт.	Примечание
Секция 1	2410	1060	Модуль на 12 ящиков размером 400x210x1060 мм. Цвет: RAL 9017 (черный)	1 секция на 6 модулей (72 ящиков)	Устанавливается в нишу

ООО "ГП-МФС"
Архивный № **Р11796-00**

Изм.	Колуч.	Лист	№ док.	Подпись	Дата
Разраб.		Ерохина			17.08.22
Проверил		Денисова			17.08.22
Гл.спец.		Денисова			17.08.22
Н. контр.		Волкова			17.08.22

51-0321-ОК-1/Н-1-АИ1

Строительство (включая снос) объектов в соответствии с проектом планировки территории кварталов 23, 29 района Левобережный города Москвы и объекта: Жилой дом с инженерными сетями и благоустройством территории с подземной автостоянкой по адресу: г. Москва, район Левобережный, ул. Соболевская, вл. 10А Жилой дом с подземной автостоянкой с инженерными сетями и благоустройством территории по адресу: г. Москва, внутригородское муниципальное образование Левобережный, улица Соболевская, земельный участок 10А/1 (Соболевская ул., вл. 10А)

Жилой дом

Стадия	Лист	Листов
Р	17	

Развертки стен МОП. Этаж 1, Секция 1

МФС | Генеральный Подрядчик

Время печати: 17.08.2022 16:16:39 — 84x594мм (1)

Формат А1


Согласовано

Взам. инв. №


Подп. и дата

Инв. № подл.


Развертка 1 (Помещение 01)

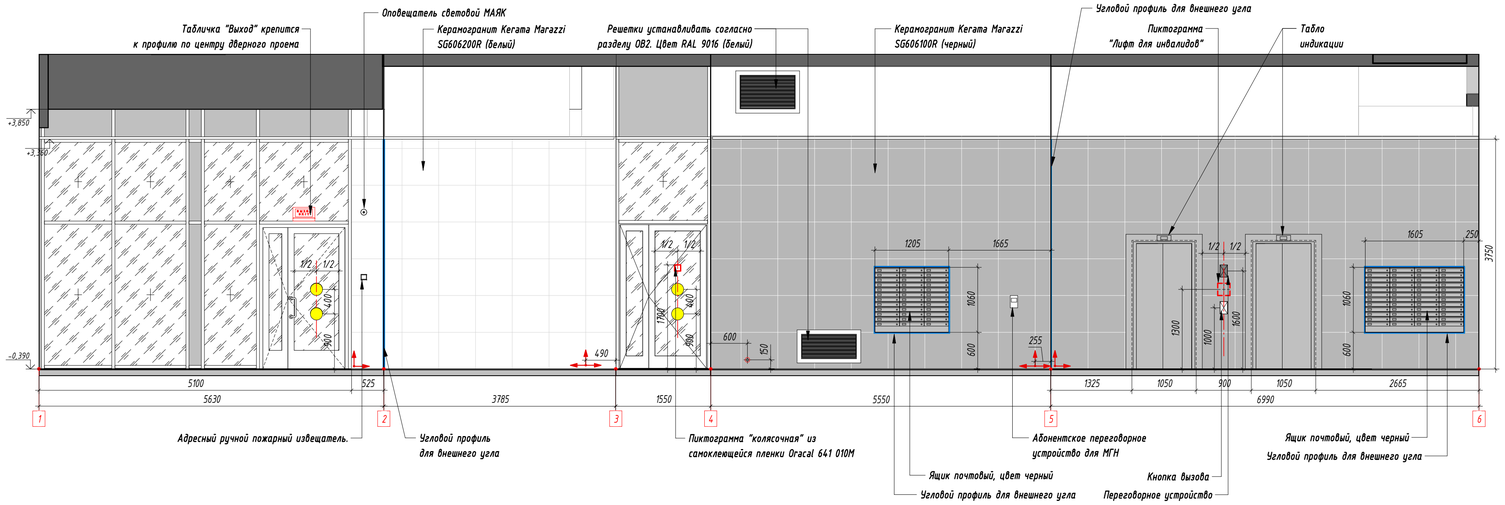


Развертка 4 (Помещение 07, 08)

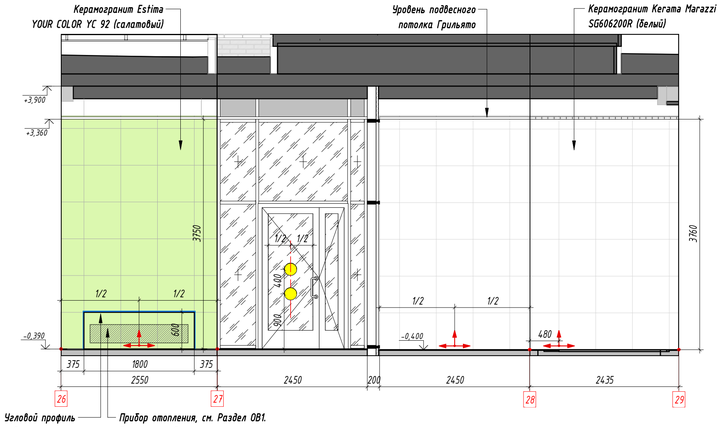


Развертка 1 (Помещение 01)

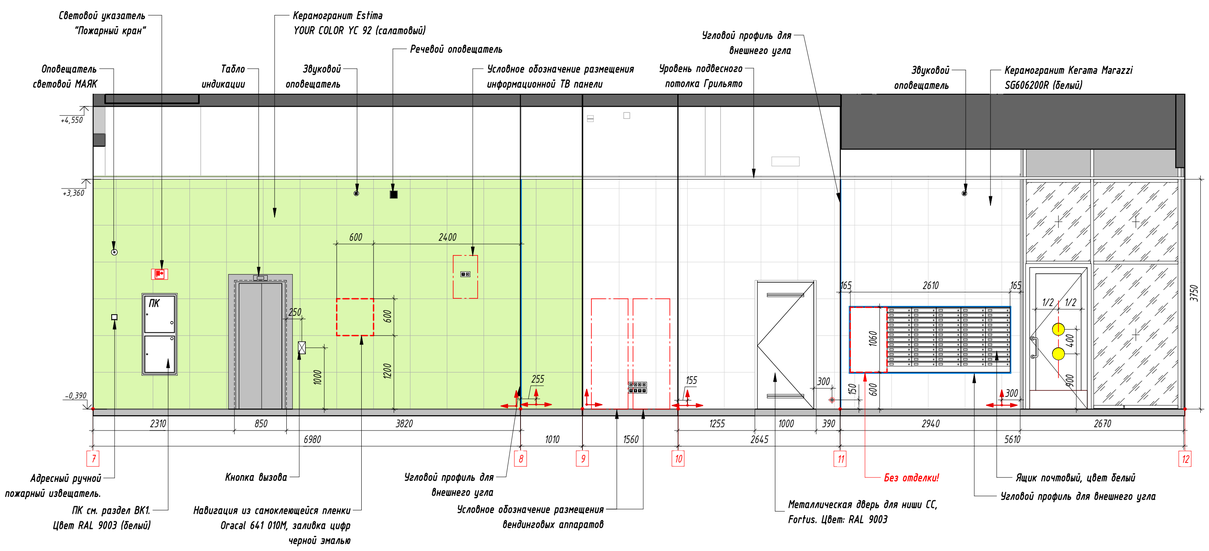


Развертка 3 (Помещение 02, 03)

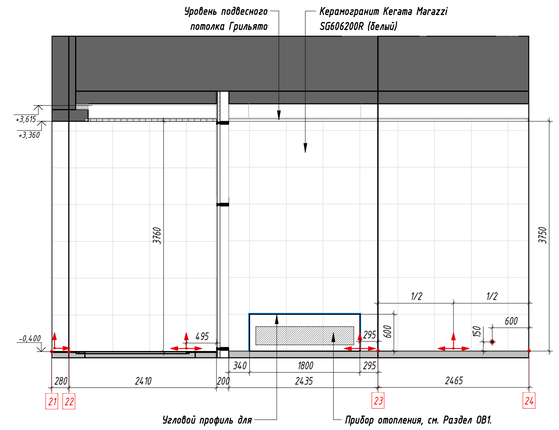

Фрагмент плана МОП. Этаж 1, Секция 2

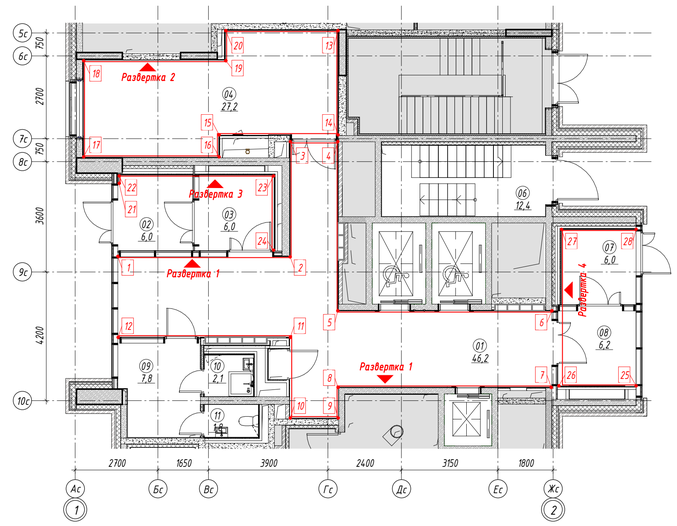

Развертка 2 (Помещение 04)

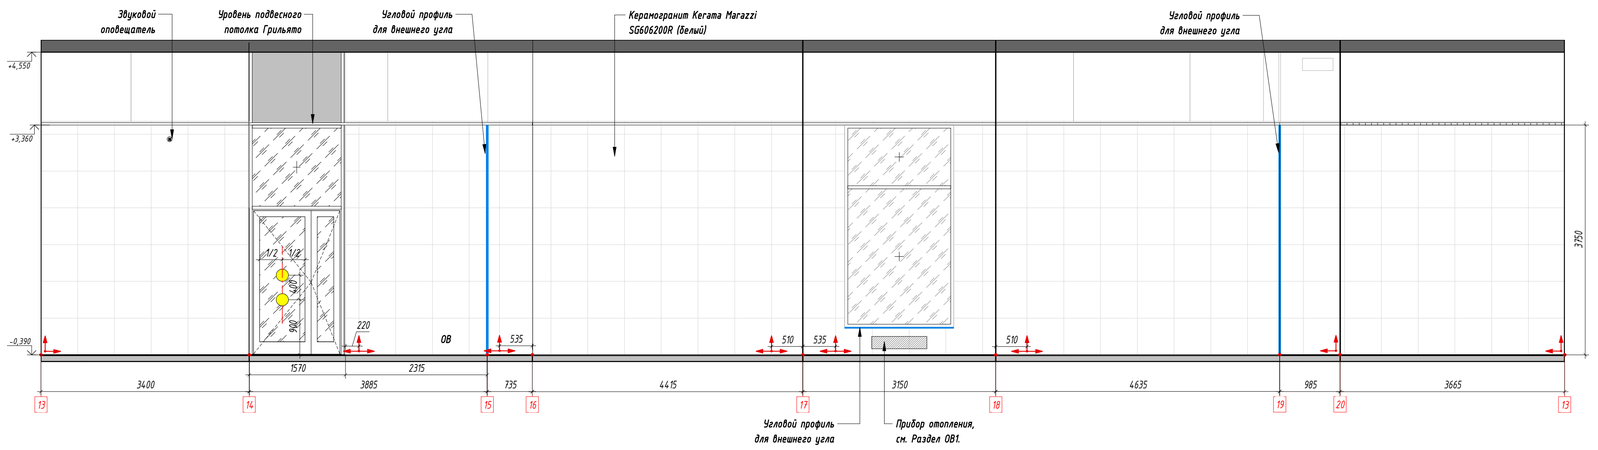

СПЕЦИФИКАЦИЯ ПОЧТОВЫХ ЯЩИКОВ 1 ЭТАЖ

Место применения	Ширина	Высота	Технические характеристики	Описание Кол-во, шт.	Примечание
Секция 2	2008	1060	Модуль на 12 ящиков размером 400x210x1060 мм. Цвет: RAL 9003 (Белый)	1 секция на 5 модулей (60 ящиков)	Устанавливается в нишу
Секция 2	1606	1060	Модуль на 12 ящиков размером 400x210x1060 мм. Цвет: RAL 9017 (черный)	1 секция на 4 модулей (48 ящиков)	Устанавливается в нишу
Секция 2	1204	1060	Модуль на 12 ящиков размером 400x210x1060 мм. Цвет: RAL 9017 (черный)	1 секция на 3 модулей (36 ящиков)	Устанавливается в нишу

СПЕЦИФИКАЦИЯ ИНФОРМАЦИОННЫХ ПАНЕЛЕЙ 1 ЭТАЖ


Секция 2	600	1060	Панель информационная. Цвет: RAL 9003 (Белый)	1	Устанавливается в одну рамку с ящиками

ООО "ГП-МФС"
Архивный № **P11796-00**


						51-0321-ОК-1/Н-1-АИ1	
						(строительство (включая снос) объектов в соответствии с проектом планировки территории кварталов 23, 29 района Лефортово города Москвы и объекта: Жилой дом с инженерными сетями и благоустройством территории по адресу: г. Москва, район Лефортово, ул. Сабанеева, вл. 10А. Жилой дом с подземной автостоянкой с инженерными сетями и благоустройством территории по адресу: г. Москва, внутригородское муниципальное образование Лефортово, улица Сабанеева, земельный участок 10А/1 (Сабанеева ул., вл. 10А))		
Изм.	Колуч.	Лист	№ док.	Подпись	Дата		
Разраб.		Ерохина			17.08.22		Стадия: Р; Лист: 18; Листов:
Проверил		Денисова			17.08.22	Жилой дом	
Гл.спец.		Денисова			17.08.22		
Н. контр.		Волкова			17.08.22	Развертки стен МОП. Этаж 1, Секция 2	МФС | Генеральный Подрядчик

Согласовано
Взам. инв. №
Подп. и дата
Инв. № подл.


Развертка 1 (Помещение 04)

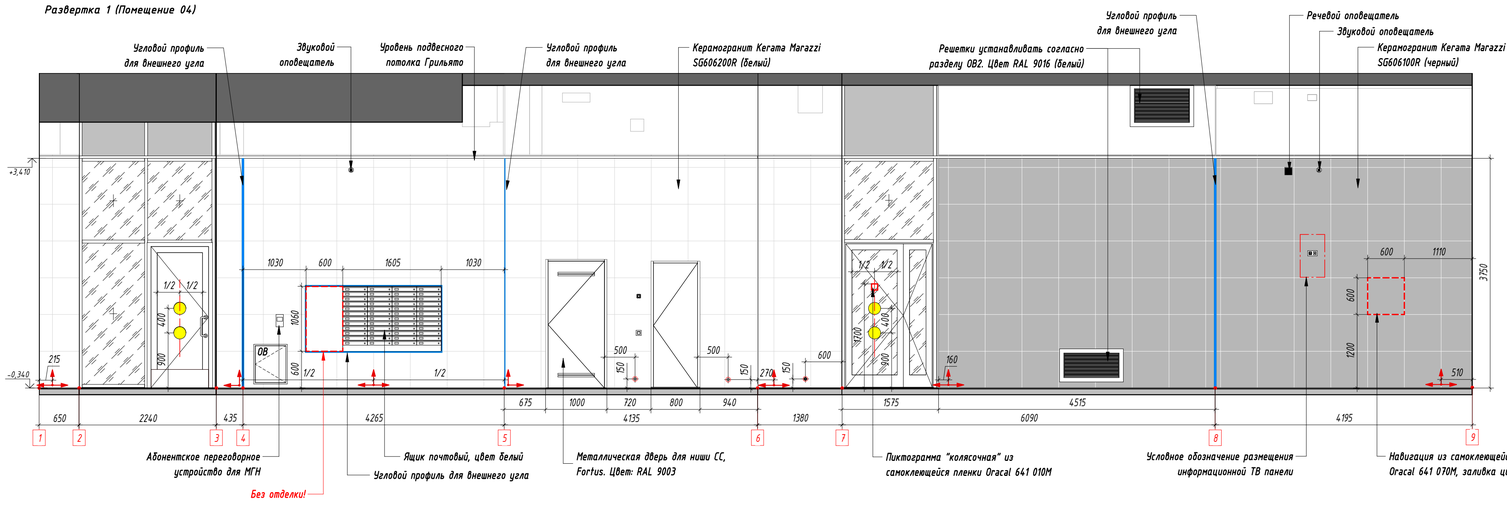


Развертка 4 (Помещение 01, 02)

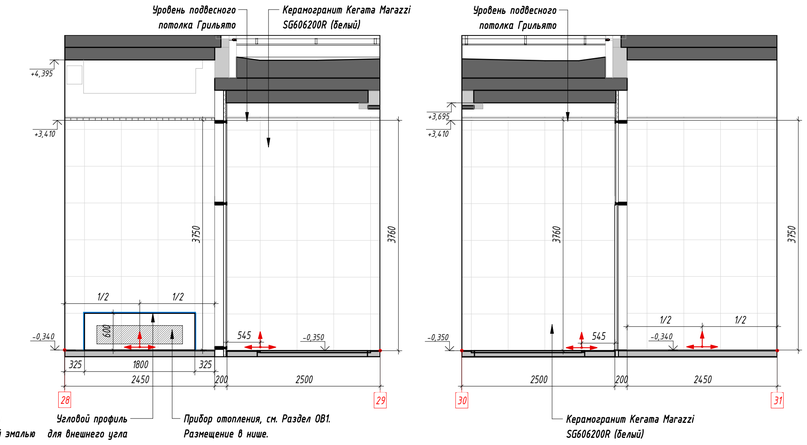


Развертка 1 (Помещение 04)

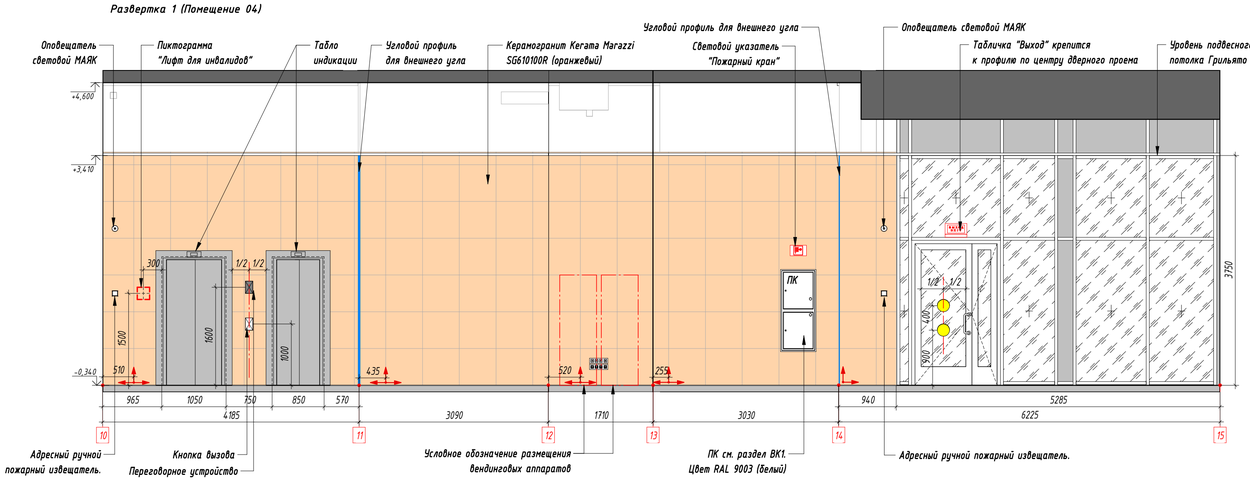


Развертка 3 (Помещение 03, 06)

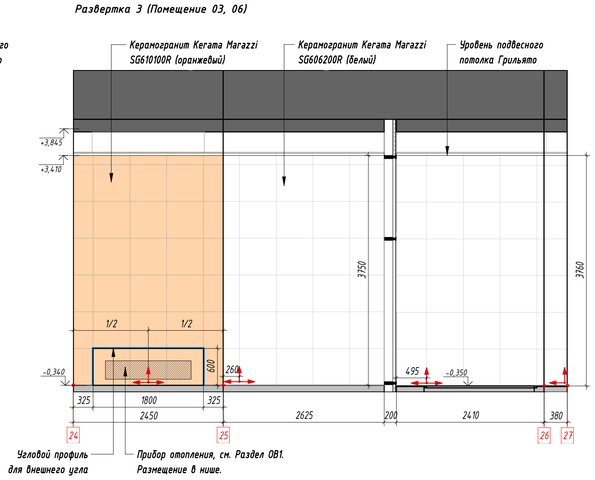

Фрагмент плана МОП. Этаж 1, Секция 3

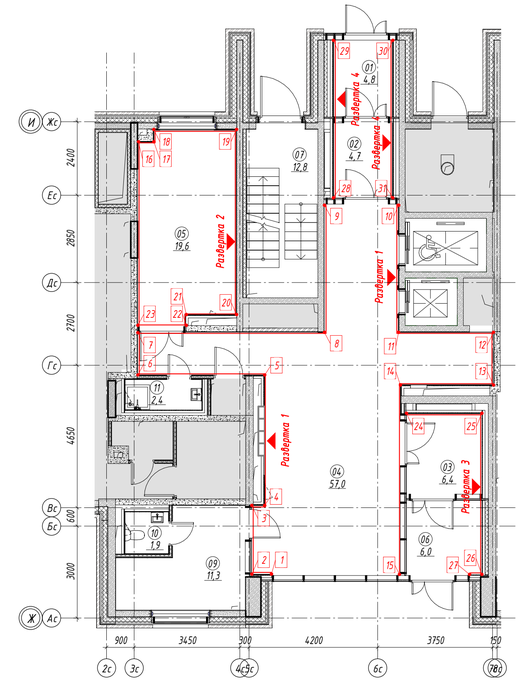

Развертка 2 (Помещение 05)

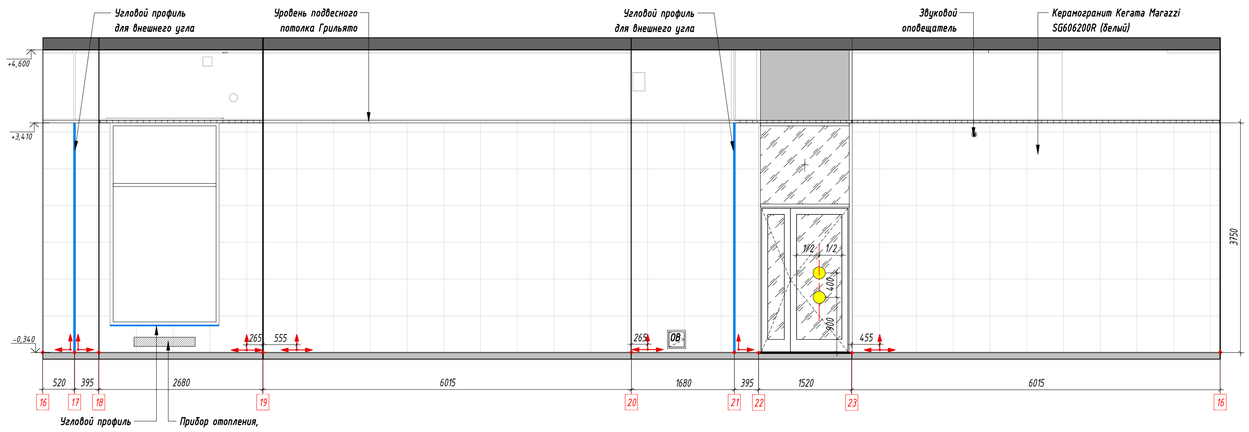

СПЕЦИФИКАЦИЯ ПОЧТОВЫХ ЯЩИКОВ 1 ЭТАЖ

Место применения	Ширина	Высота	Технические характеристики	Описание Кол-во, шт.	Примечание
Секция 3	1606	1060	Модуль на 12 ящиков размером 400x210x1060 мм. Цвет: RAL 9003 (Белый)	1 секция на 4 модулей (48 ящиков)	Устанавливается в нишу

СПЕЦИФИКАЦИЯ ИНФОРМАЦИОННЫХ ПАНЕЛЕЙ 1 ЭТАЖ

Секция 3	600	1060	Панель информационная. Цвет: RAL 9003 (Белый)	1	Устанавливается в одну рамку с ящиками

ООО "ГП-МФС"
Архивный № **Р11796-00**

Изм.	Кол.уч.	Лист	№ док.	Подпись	Дата
Разраб.		Ерохина			17.08.22
Проверил		Денисова			17.08.22
Гл.спец.		Денисова			17.08.22
Н. контр.		Волкова			17.08.22

51-0321-ОК-1/Н-1-АИ1

Строительство (Включая снос) объектов в соответствии с проектом планировки территории квартилей 23, 29 района Лефортово города Москвы и объекте: Жилой дом с инженерными сетями и благоустройством территории с подземной автостоянкой по адресу: г. Москва, район Лефортово, ул. Сабсовича, вл. 10А Жилой дом с подземной автостоянкой с инженерными сетями и благоустройством территории по адресу: г. Москва, внутригородское муниципальное образование Лефортово, улица Сабсовича, земельный участок 10А/1 (Сабсовича ул., вл. 10А)

Жилой дом

Стадия	Лист	Листов
Р	19	

Развертки стен МОП. Этаж 1, Секция 3

МФС | Генеральный Подрядчик

Время печати: 17.08.2022 16:20:21 — A4 (x594мм (h))

Формат А1


Согласовано

Взам. инв. №


Подп. и дата

Инв. № подл.


Развертка 1 (Помещение 03)

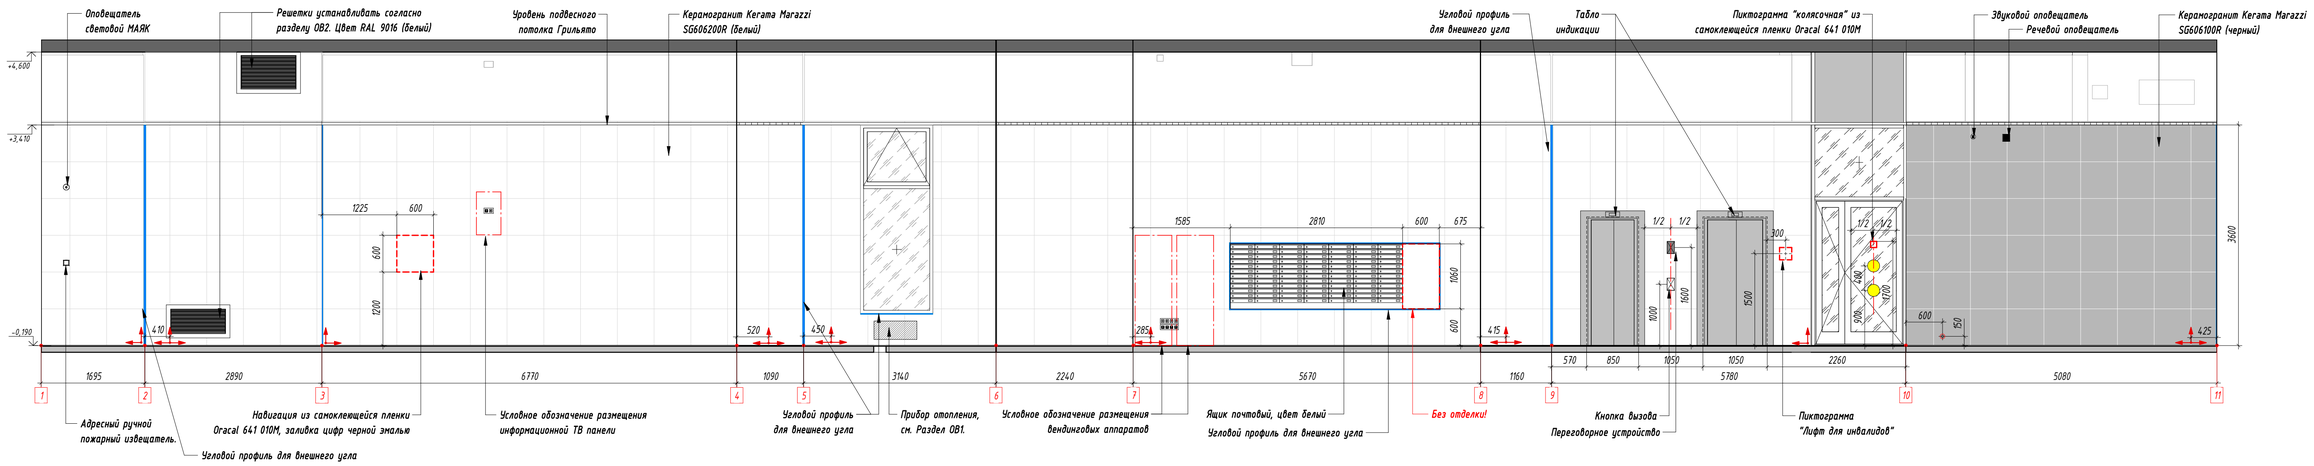


Развертка 1 (Помещение 03)

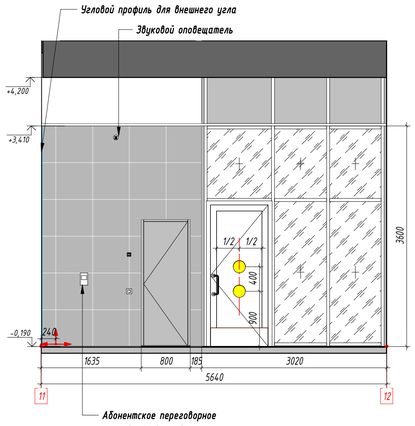


Развертка 1 (Помещение 03)

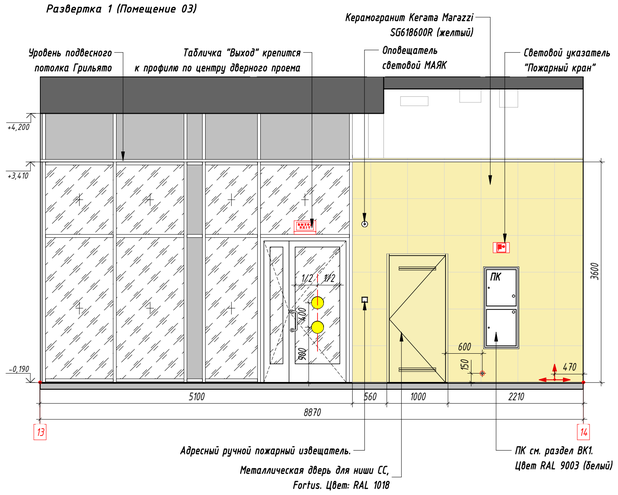


Развертка 3 (Помещение 04, 05)

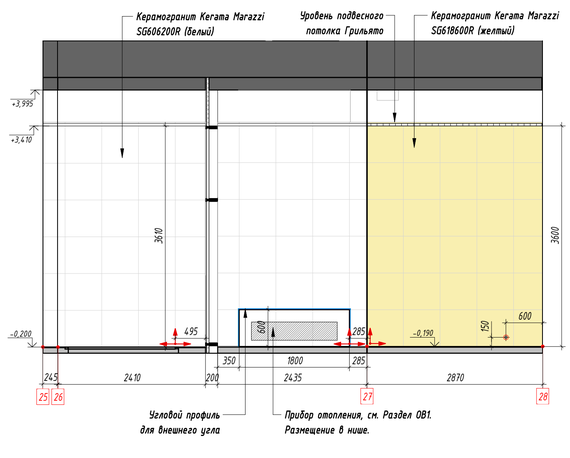


Развертка 4 (Помещение 01, 02)

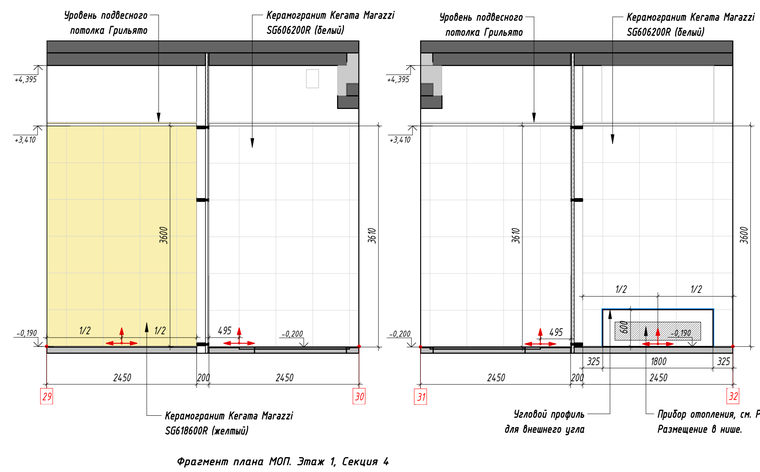

Развертка 2 (Помещение 06)

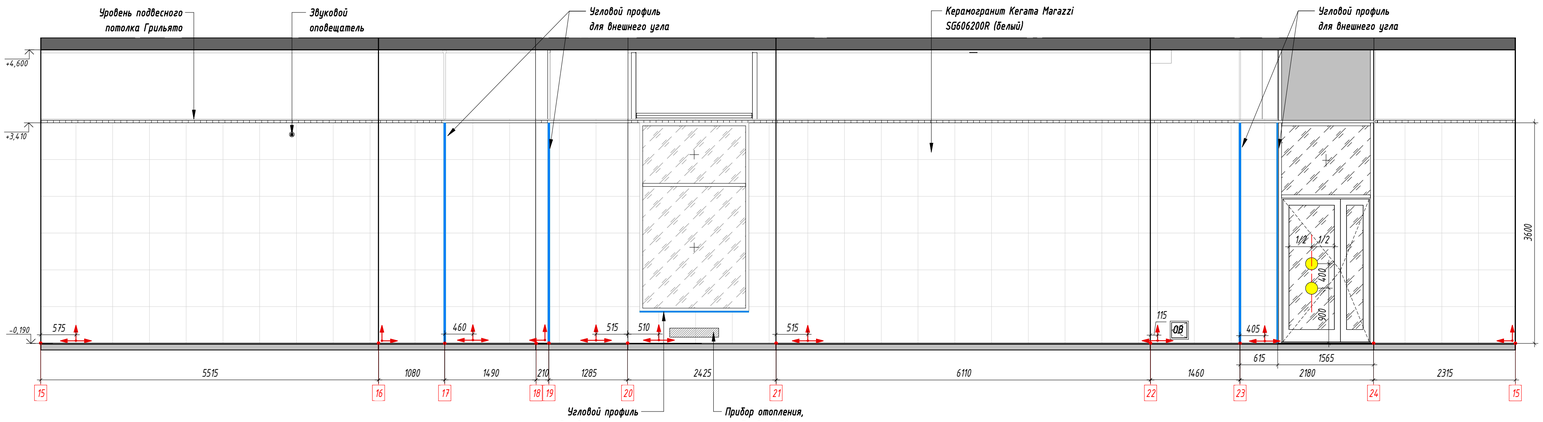

Фрагмент плана МОП. Этаж 1, Секция 4

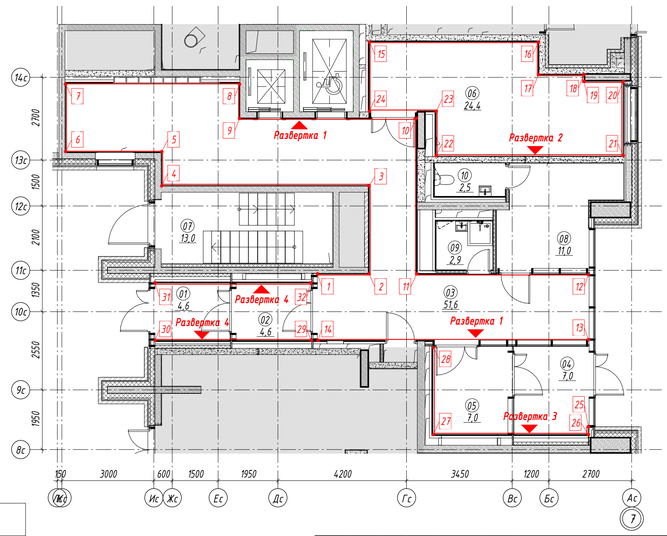

СПЕЦИФИКАЦИЯ ПОЧТОВЫХ ЯЩИКОВ 1 ЭТАЖ

Место применения	Ширина	Высота	Технические характеристики	Описание Кол-во, шт.	Примечание
Секция 4	2812	1060	Модуль на 12 ящиков размером 400x210x1060 мм. Цвет: RAL 9003 (Белый)	1 секция на 7 модулей (84 ящиков)	Устанавливается в нишу

СПЕЦИФИКАЦИЯ ИНФОРМАЦИОННЫХ ПАНЕЛЕЙ 1 ЭТАЖ

Секция 4	600	1060	Панель информационная. Цвет: RAL 9003 (Белый)	1	Устанавливается водну рамку с ящиками

ООО "ГП-МФС"
Архивный № Р11796-00

Изм.	Кол.уч.	Лист	№ док.	Подпись	Дата
Разраб.		Ерохина			17.08.22
Проверил		Денисова			17.08.22
Гл.спец.		Денисова			17.08.22
Н. контр.		Волкова			17.08.22

51-0321-ОК-1/Н-1-АИ1

Строительство (включая снос) объектов в соответствии с проектом планировки территории кварталов 23, 29 района Левобережный города Москвы и объекта: Жилой дом с инженерными сетями и благоустройством территории с подземной автостоянкой по адресу: г. Москва, район Левобережный, ул. Сходненская, вл. 10А Жилой дом с подземной автостоянкой с инженерными сетями и благоустройством территории по адресу: г. Москва, внутригородское муниципальное образование Левобережный, улица Сходненская, земельный участок 10А/1 (Сходненская ул., вл. 10А)

Жилой дом

Стадия	Лист	Листов
Р	20	


Развертки стен МОП. Этаж 1, Секция 4

МФС | Генеральный Подрядчик


Согласовано | Взам. инв. № | Подп. и дата | Инв. № подл.

Время печати: 17.08.2022 16:22:16 841x594mm (h) Формат А1


Развертка 1 (Помещение 01)

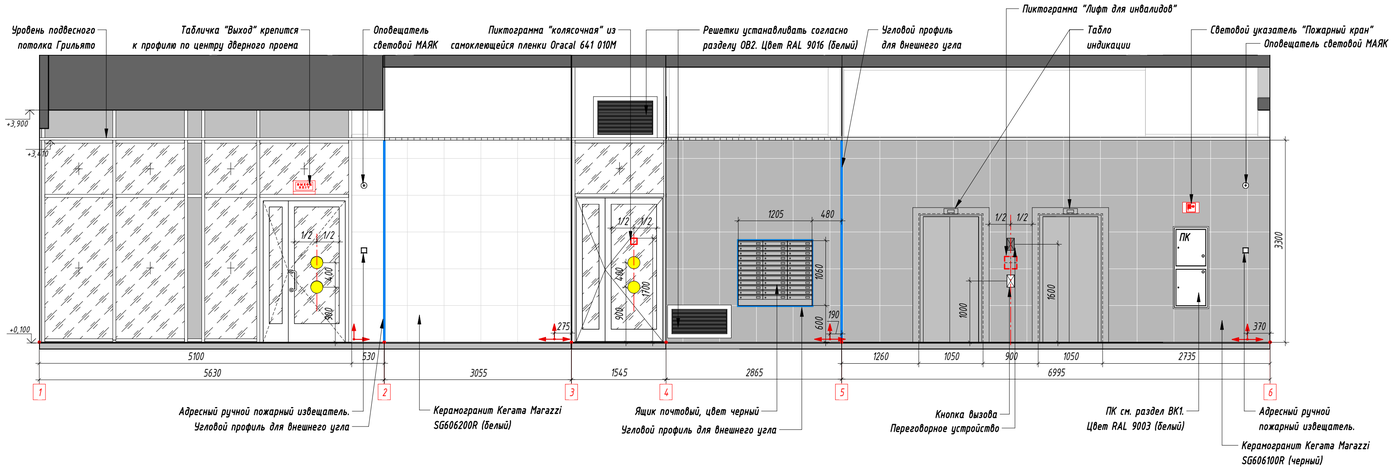


Развертка 4 (Помещение 04, 05)

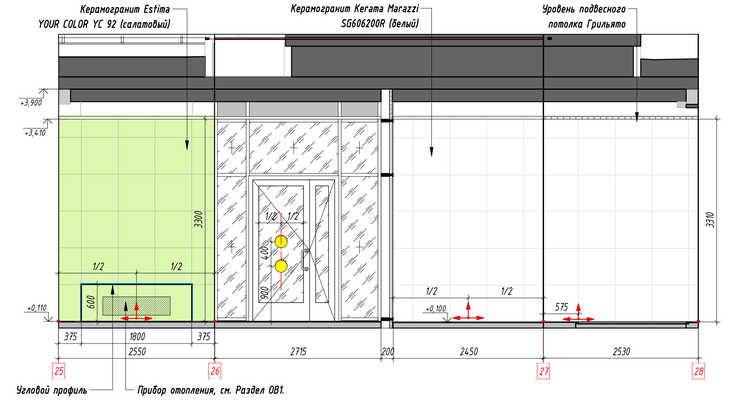


Развертка 1 (Помещение 01)

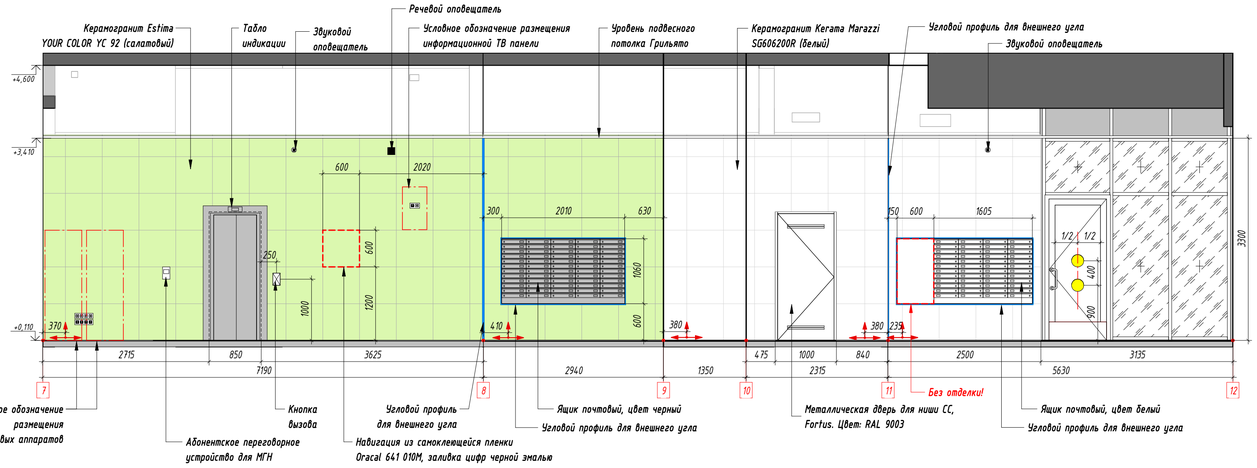


Развертка 3 (Помещение 02, 03)

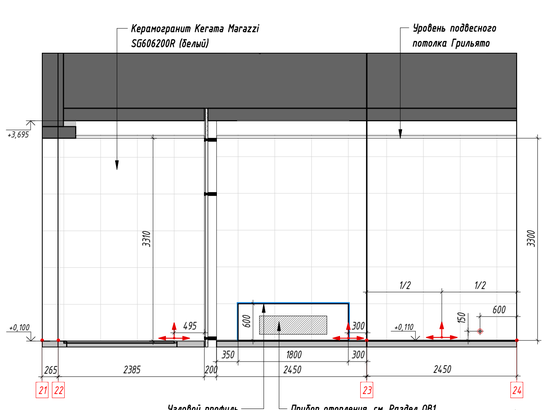

Развертка 2 (Помещение 06)

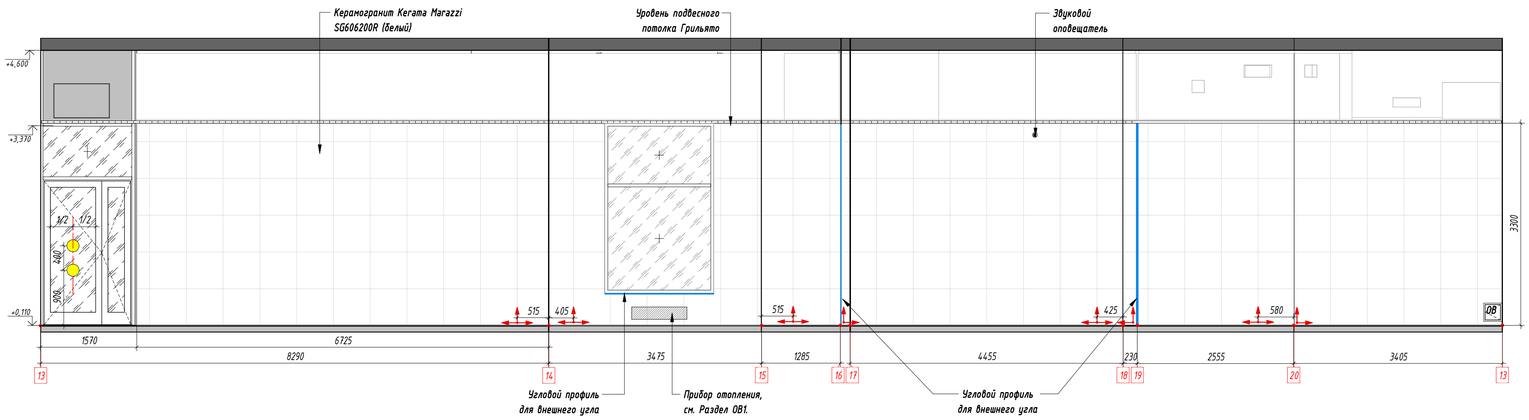

Фрагмент плана МОП. Этаж 1, Секция 5

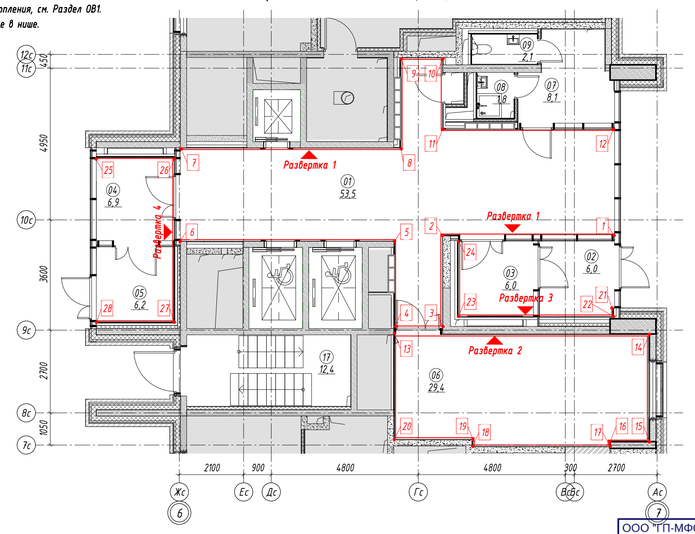

СПЕЦИФИКАЦИЯ ПОЧТОВЫХ ЯЩИКОВ 1 ЭТАЖ

Место применения	Ширина	Высота	Технические характеристики	Описание Кол-во, шт.	Примечание
Секция 5	1204	1060	Модуль на 12 ящиков размером 400x210x1060 мм. Цвет: RAL 9017 (черный)	1 секция на 3 модулей (36 ящиков)	Устанавливается в нишу
Секция 5	2008	1060	Модуль на 12 ящиков размером 400x210x1060 мм. Цвет: RAL 9017 (черный)	1 секция на 5 модулей (60 ящиков)	Устанавливается в нишу
Секция 5	1606	1060	Модуль на 12 ящиков размером 400x210x1060 мм. Цвет: RAL 9003 (белый)	1 секция на 4 модулей (48 ящиков)	Устанавливается в нишу

СПЕЦИФИКАЦИЯ ИНФОРМАЦИОННЫХ ПАНЕЛЕЙ 1 ЭТАЖ

Секция 5	600	1060	Панель информационная. Цвет: RAL 9003 (белый)	1	Устанавливается водну рамку с ящиками

ООО "ГП-МФС"
Архивный № Р11796-00

Изм.	Колуч.	Лист	№ док.	Подпись	Дата	51-0321-ОК-1/Н-1-АИ1			
Разраб.		Ерохина			17.08.22	Строительство (включая снос) объектов в соответствии с проектом планировки территории кварталов 23, 29 района Лианозово города Москвы и объекта: Жилой дом с инженерными сетями и благоустройством территории с подземной автостоянкой по адресу: г. Москва, район Лианозово, ул. Собинова, вл. 10А Жилой дом с подземной автостоянкой с инженерными сетями и благоустройством территории по адресу: г. Москва, внутригородское муниципальное образование Лианозово, улица Собинова, земельный участок 10А/1 (Собинова ул., вл. 10А)			
Проверил		Денисова			17.08.22	Жилой дом	Стадия	Лист	Листов
Гл.спец.		Денисова			17.08.22		Р	21	
Н. контр.		Волкова			17.08.22	Развертки стен МОП. Этаж 1, Секция 5	МФС | Генеральный Подрядчик		

Время печати: 17.08.2022 16:24:09 841x594mm (h) Формат А1


Согласовано

Взам. инв. №


Подп. и дата

Инв. № подл.

Развертка санузла, 1 Секция (Помещение 12)

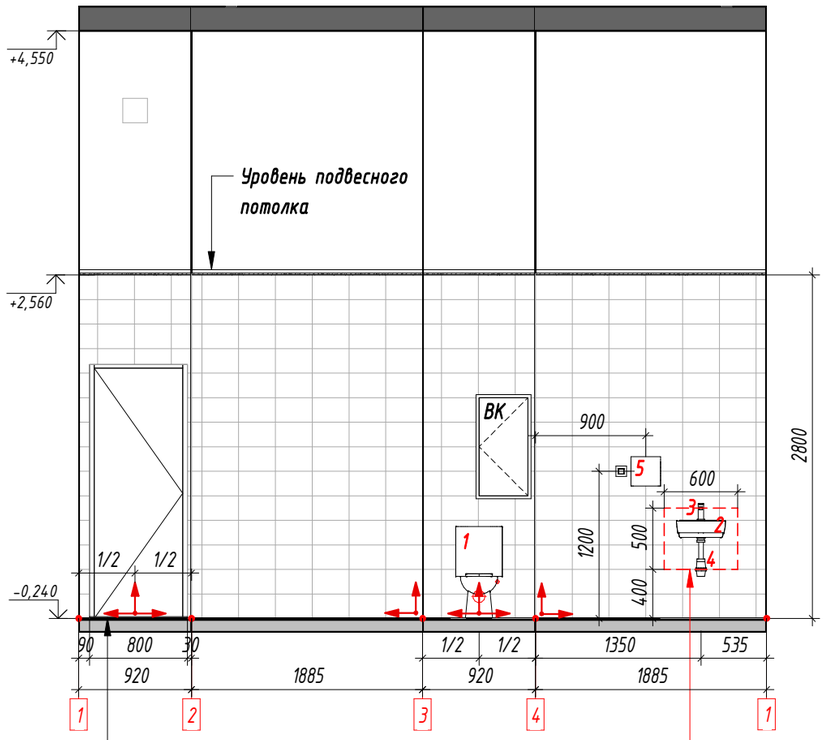

Развертка ПУИ, 1 Секция (Помещение 11)

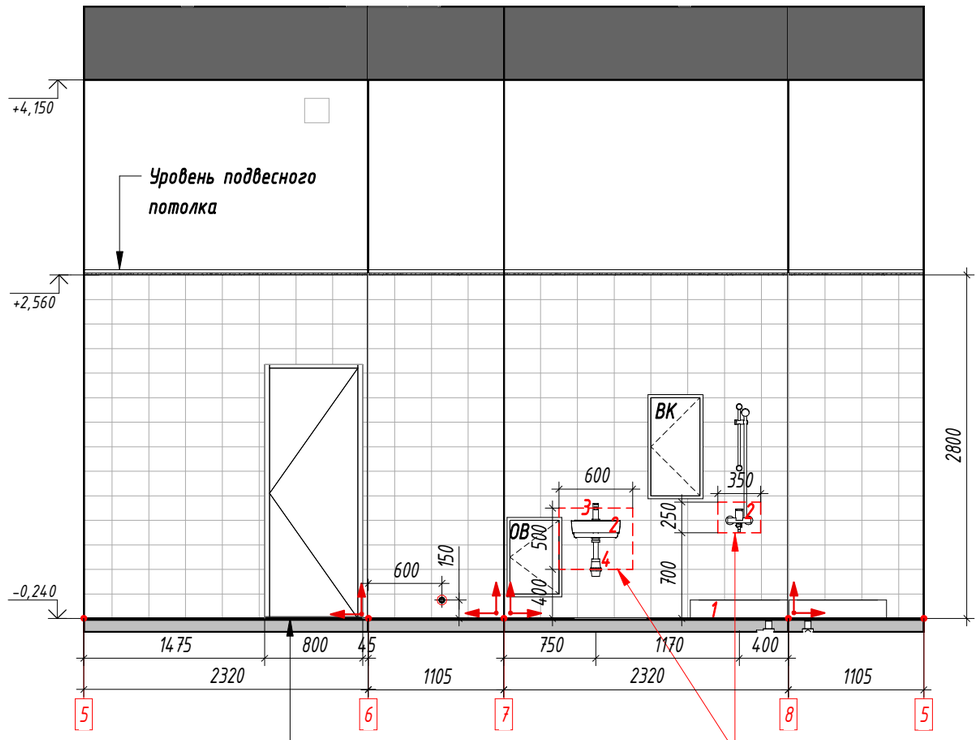


СПЕЦИФИКАЦИЯ САНТЕХНИЧЕСКОГО ОБОРУДОВАНИЯ И АКСЕССУАРОВ 1 ЭТАЖ 1 СЕКЦИЯ					
Марка / поз.	Описание	Размер, мм	Производитель / поставщик	Кол-во	Прим.
1	Унитаз				
2	Раковина				
3	Смеситель для раковины				
4	Сифон для раковины				
5	Электрическая сушилка для рук Puff 8820 сенсорная, белая	230x240x240(h)	Puff	1	

СПЕЦИФИКАЦИЯ САНТЕХНИЧЕСКОГО ОБОРУДОВАНИЯ ПУИ 1 ЭТАЖ 1 СЕКЦИЯ					
1	Душевой поддон				
2	Смеситель для ванны и душа				
3	Раковина				
4	Смеситель для раковины				
5	Сифон для раковины				

ПРИМЕЧАНИЯ:

1. Лист читать совместно с инженерными разделами.
2. Привязку ревизионных лючков откорректировать по месту с учетом раскладки плитки.
3. Запорные краны устанавливаются на каждый отвод воды из стены.
4. Сантехническое оборудование заказывать по разделу ВК.
5. Все характеристики сантехнического оборудования, артикулы, марку, производителя см. раздел ВК.
6. В примыкании душевого поддона к стенам применяется силиконовый герметик в цвет затирки.

Фрагмент плана санузла и ПУИ МОП 1 Этаж, 1 Секция

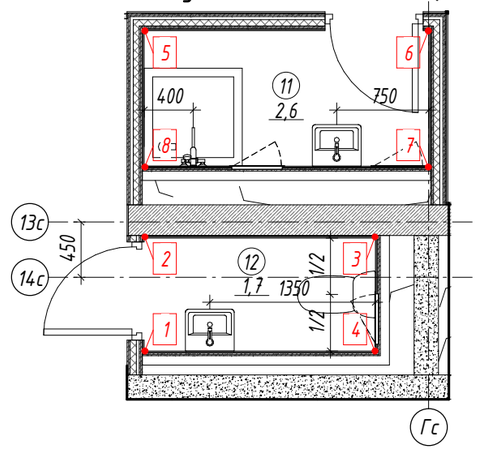


ООО "ГП-МФС"
Архивный № **Р11796-00**


Изм.	Кол.уч.	Лист	№ док.	Подпись	Дата	51-0321-ОК-1/Н-1-АИ1			
						Строительство (включая снос) объектов в соответствии с проектом планировки территории кварталов 23, 29 района Люблино города Москвы и объекта: Жилой дом с инженерными сетями и благоустройством территории с подземной автостоянкой по адресу: г. Москва, район Люблино, ул. Совхозная, вл. 10А Жилой дом с подземной автостоянкой с инженерными сетями и благоустройством территории по адресу: г. Москва, внутригородское муниципальное образование Люблино, улица Совхозная, земельный участок 10А/1 (Совхозная ул., вл. 10А)			
Разраб.		Ерохина			17.08.22	Жилой дом	Стадия	Лист	Листов
Проверил		Денисова			17.08.22		Р	22	
Гл.спец.		Денисова			17.08.22				
Н. контр.		Волкова			17.08.22	Развертки стен санузла и ПУИ МОП. Этаж 1, Секция 1	МФС | Генеральный Подрядчик		

Согласовано | Взам. инв. № | Подп. и дата | Инв. № подл.

Развертка санузла, 2 Секция (Помещение 11)

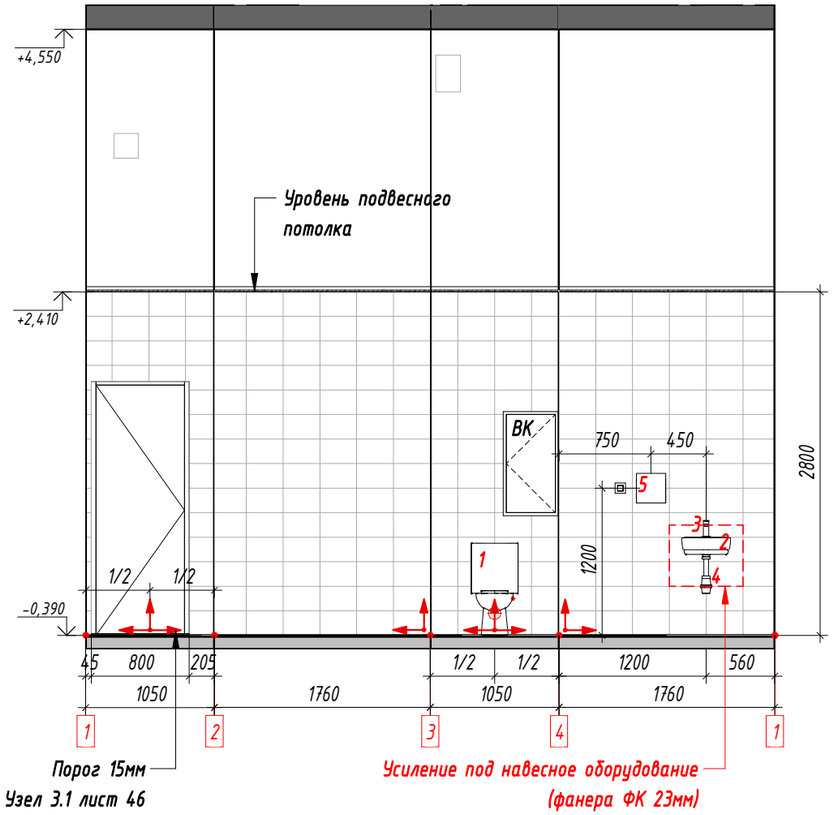

Развертка ПУИ, 2 Секция (Помещение 10)

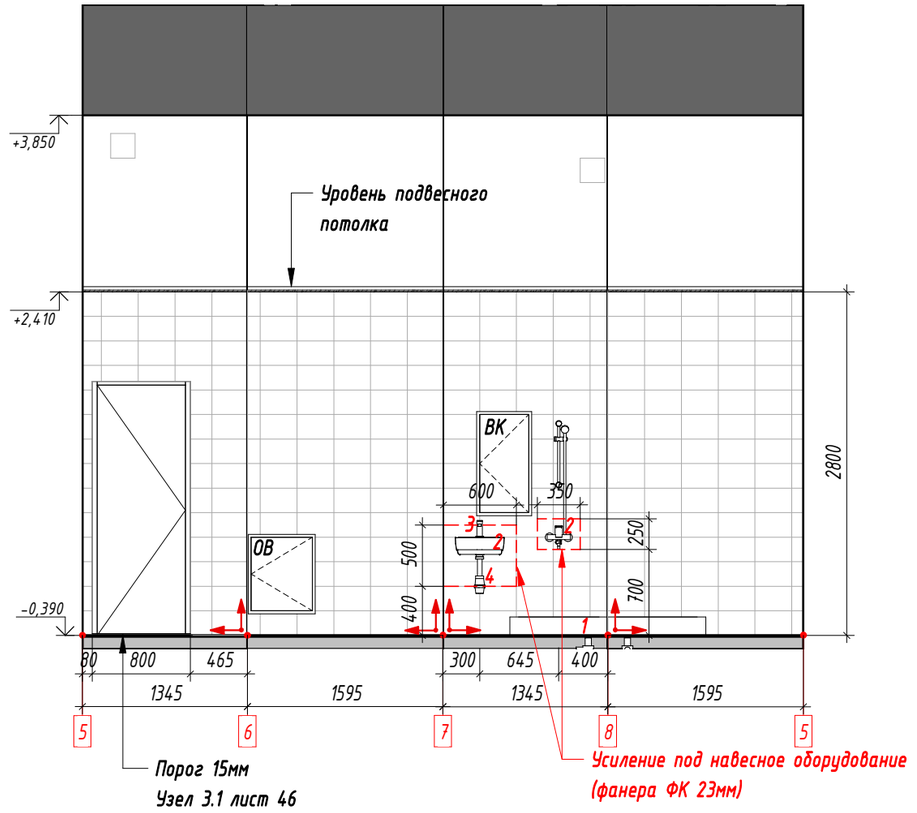


СПЕЦИФИКАЦИЯ САНТЕХНИЧЕСКОГО ОБОРУДОВАНИЯ И АКСЕССУАРОВ 1 ЭТАЖ 2 СЕКЦИЯ					
Марка / поз.	Описание	Размер, мм	Производитель / поставщик	Кол-во	Прим.
1	Унитаз				
2	Раковина				
3	Смеситель для раковины				
4	Сифон для раковины				
5	Электрическая сушилка для рук Puff 8820 сенсорная, белая	230x240x240(h)	Puff	1	

СПЕЦИФИКАЦИЯ САНТЕХНИЧЕСКОГО ОБОРУДОВАНИЯ ПУИ 1 ЭТАЖ 2 СЕКЦИЯ					
1	Душевой поддон				
2	Смеситель для ванны и душа				
3	Раковина				
4	Смеситель для раковины				
5	Сифон для раковины				

ПРИМЕЧАНИЯ:

1. Лист читать совместно с инженерными разделами.
2. Привязку ревизионных лючков откорректировать по месту с учетом раскладки плитки.
3. Запорные краны устанавливаются на каждый отвод воды из стены.
4. Сантехническое оборудование заказывать по разделу ВК.
5. Все характеристики сантехнического оборудования, артикулы, марку, производителя см. раздел ВК.
6. В примыкании душевого поддона к стенам применяется силиконовый герметик в цвет затирки.

Фрагмент плана санузла и ПУИ МОП 1 Этаж, 2 Секция

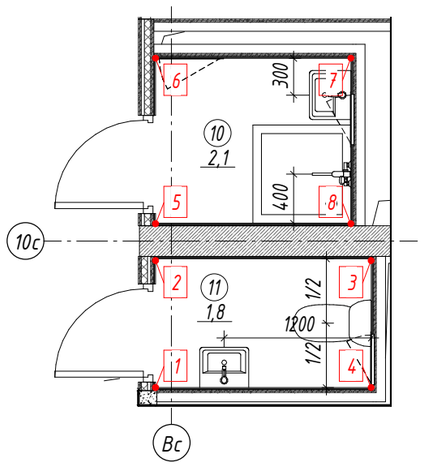

ООО "ГП-МФС"
Архивный № **Р11796-00**

Изм.	Кол.уч.	Лист	№ док.	Подпись	Дата
Разраб.		Ерохина			17.08.22
Проверил		Денисова			17.08.22
Гл.спец.		Денисова			17.08.22
Н. контр.		Волкова			17.08.22

51-0321-ОК-1/Н-1-АИ1

Строительство (включая снос) объектов в соответствии с проектом планировки территории кварталов 23, 29 района Люблино города Москвы и объекта: Жилой дом с инженерными сетями и благоустройством территории с подземной автостоянкой по адресу: г. Москва, район Люблино, ул. Совхозная, вл. 10А Жилой дом с подземной автостоянкой с инженерными сетями и благоустройством территории по адресу: г. Москва, внутригородское муниципальное образование Люблино, улица Совхозная, земельный участок 10А/1 (Совхозная ул., вл. 10А)

Жилой дом

Стадия	Лист	Листов
Р	23	

Развертки стен санузла и ПУИ МОП. Этаж 1, Секция 2

МФС | Генеральный Подрядчик


Согласовано

Взам. инв. №


Подп. и дата

Инв. № подл.

Развертка санузла, 3 Секция (Помещение 10)

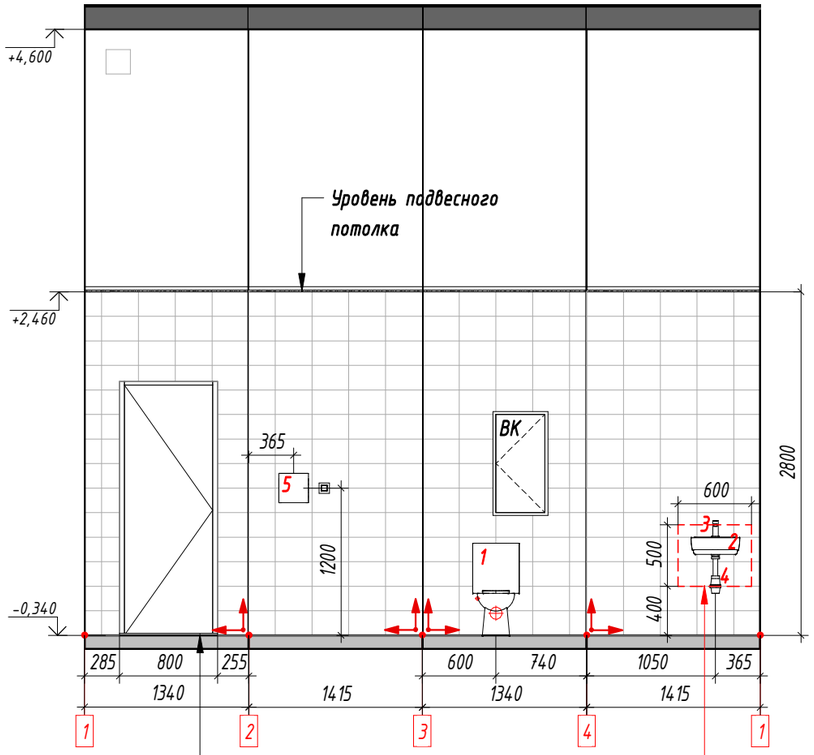

Развертка ПУИ, 3 Секция (Помещение 11)

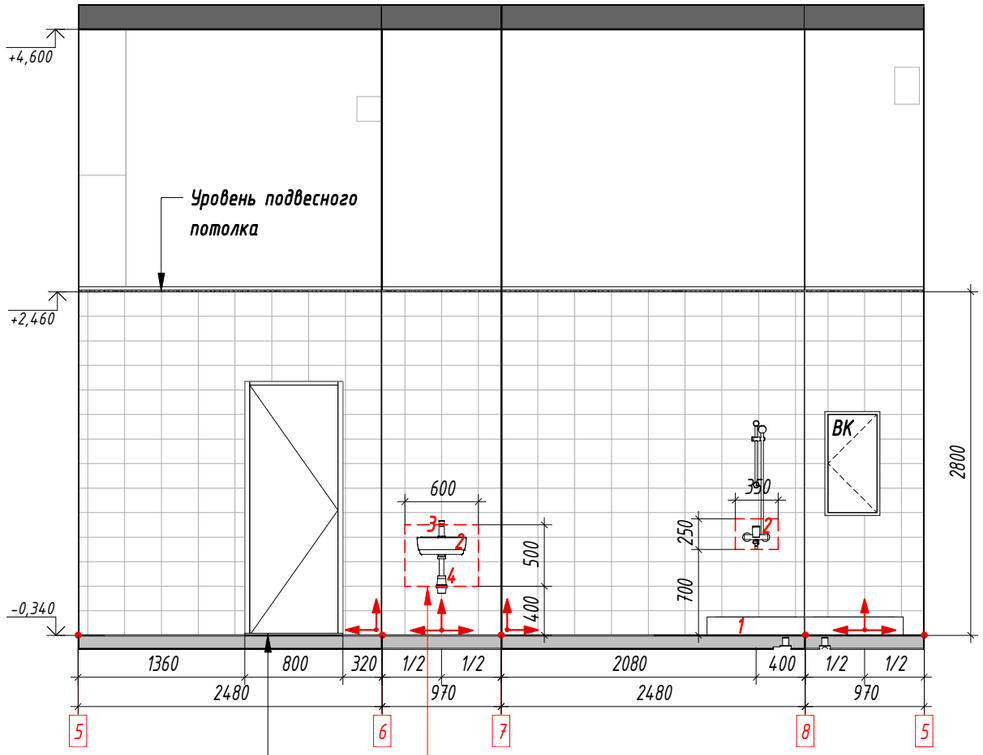

СПЕЦИФИКАЦИЯ САНТЕХНИЧЕСКОГО ОБОРУДОВАНИЯ И АКСЕССУАРОВ 1 ЭТАЖ 3 СЕКЦИЯ

Марка / поз.	Описание	Размер, мм	Производитель / поставщик	Кол-во	Прим.
1	Унитаз				
2	Раковина				
3	Смеситель для раковины				
4	Сифон для раковины				
5	Электрическая сушилка для рук Puff 8820 сенсорная, белая	230x240x240(h)	Puff	1	


СПЕЦИФИКАЦИЯ САНТЕХНИЧЕСКОГО ОБОРУДОВАНИЯ ПУИ 1 ЭТАЖ 3 СЕКЦИЯ

1	Душевой поддон				
2	Смеситель для ванны и душа				
3	Раковина				
4	Смеситель для раковины				
5	Сифон для раковины				


ПРИМЕЧАНИЯ:

1. Лист читать совместно с инженерными разделами.
2. Привязку ревизионных лючков откорректировать по месту с учетом раскладки плитки.
3. Запорные краны устанавливаются на каждый отвод воды из стены.
4. Сантехническое оборудование заказывать по разделу ВК.
5. Все характеристики сантехнического оборудования, артикулы, марку, производителя см. раздел ВК.
6. В примыкании душевого поддона к стенам применяется силиконовый герметик в цвет затирки.

Фрагмент плана санузла МОП 1 Этаж, 3 Секция

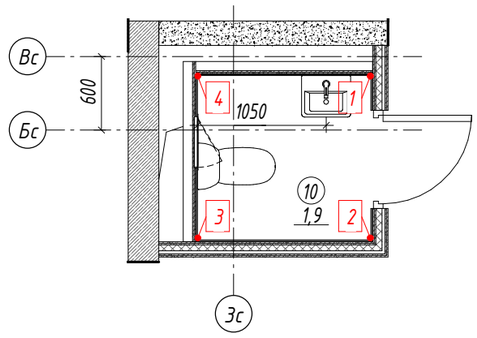

Фрагмент плана ПУИ МОП 1 Этаж, 3 Секция

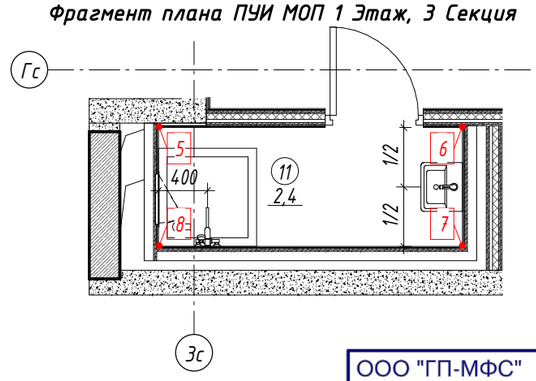

ООО "ГП-МФС"
Архивный № **Р11796-00**

Изм.	Кол.уч.	Лист	№ док.	Подпись	Дата
Разраб.		Ерохина			17.08.22
Проверил		Денисова			17.08.22
Гл.спец.		Денисова			17.08.22
Н. контр.		Волкова			17.08.22

51-0321-ОК-1/Н-1-АИ1

Строительство (включая снос) объектов в соответствии с проектом планировки территории кварталов 23, 29 района Люблино города Москвы и объекта: Жилой дом с инженерными сетями и благоустройством территории с подземной автостоянкой по адресу: г. Москва, район Люблино, ул. Совхозная, Вл. 10А Жилой дом с подземной автостоянкой с инженерными сетями и благоустройством территории по адресу: г. Москва, внутригородское муниципальное образование Люблино, улица Совхозная, земельный участок 10А/1 (Совхозная ул., вл. 10А)

Жилой дом	Стадия	Лист	Листов
	Р	24	

Развертки стен санузла и ПУИ МОП. Этаж 1, Секция 3

МФС | Генеральный Подрядчик


Согласовано

Взам. инв. №

Подп. и дата

Инв. № подл.


Развертка санузла, 4 Секция (Помещение 10)

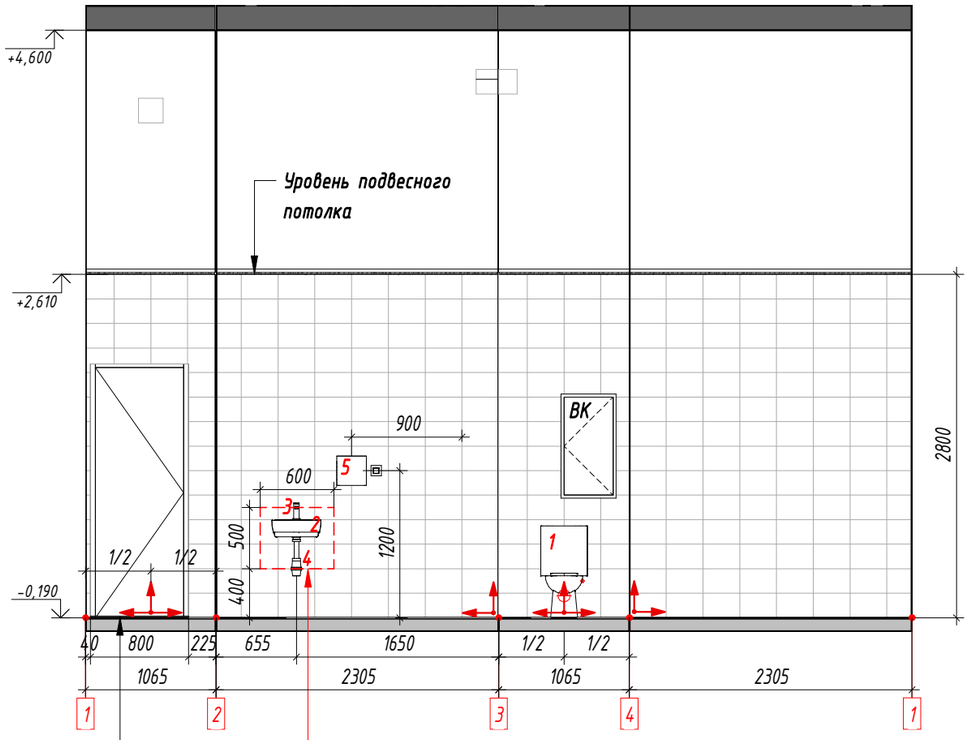

Порог 15мм
Узел 3.1 лист 46

Усиление под навесное оборудование
(фанера ФК 23мм)


Развертка ПУИ, 4 Секция (Помещение 09)

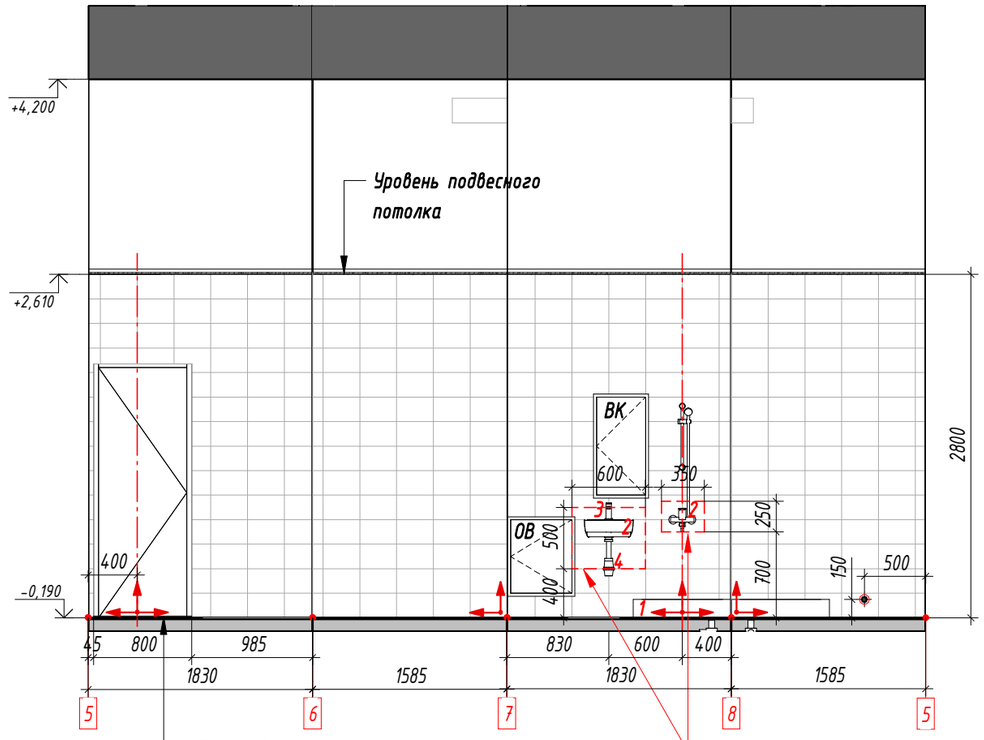

Порог 15мм Узел 3.1 лист 46

Усиление под навесное оборудование
(фанера ФК 23мм)

Фрагмент плана санузла и ПУИ МОП 1 Этаж, 4 Секция

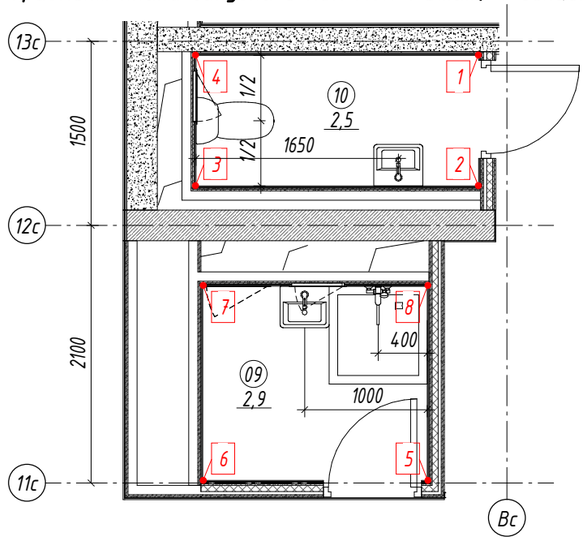

СПЕЦИФИКАЦИЯ САНТЕХНИЧЕСКОГО ОБОРУДОВАНИЯ И АКСЕССУАРОВ 1 ЭТАЖ 4 СЕКЦИЯ

Марка / поз.	Описание	Размер, мм	Производитель / поставщик	Кол-во	Прим.
1	Унитаз				
2	Раковина				
3	Смеситель для раковины				
4	Сифон для раковины				
5	Электрическая сушилка для рук Puff 8820 сенсорная, белая	230x240x240(h)	Puff	1	

СПЕЦИФИКАЦИЯ САНТЕХНИЧЕСКОГО ОБОРУДОВАНИЯ ПУИ 1 ЭТАЖ 4 СЕКЦИЯ

1	Душевой поддон				
2	Смеситель для ванны и душа				
3	Раковина				
4	Смеситель для раковины				
5	Сифон для раковины				

ПРИМЕЧАНИЯ:

1. Лист читать совместно с инженерными разделами.
2. Привязку ревизионных лючков откорректировать по месту с учетом раскладки плитки.
3. Запорные краны устанавливаются на каждый отвод воды из стены.
4. Сантехническое оборудование заказывать по разделу ВК.
5. Все характеристики сантехнического оборудования, артикулы, марку, производителя см. раздел ВК.
6. В примыкании душевого поддона к стенам применяется силиконовый герметик в цвет затирки.

ООО "ГП-МФС"
Архивный № **Р11796-00**

Изм.	Кол.уч.	Лист	№ док.	Подпись	Дата
Разраб.		Ерохина			17.08.22
Проверил		Денисова			17.08.22
Гл.спец.		Денисова			17.08.22
Н. контр.		Волкова			17.08.22

51-0321-ОК-1/Н-1-АИ1

Строительство (включая снос) объектов в соответствии с проектом планировки территории кварталов 23, 29 района Люблино города Москвы и объекта: Жилой дом с инженерными сетями и благоустройством территории с подземной автостоянкой по адресу: г. Москва, район Люблино, ул. Совхозная, вл. 10А Жилой дом с подземной автостоянкой с инженерными сетями и благоустройством территории по адресу: г. Москва, внутригородское муниципальное образование Люблино, улица Совхозная, земельный участок 10А/1 (Совхозная ул., вл. 10А)

Жилой дом

Стадия	Лист	Листов
Р	25	

Развертки стен санузла и ПУИ МОП. Этаж 1, Секция 4

МФС | Генеральный Подрядчик


Согласовано

Взам. инв. №


Подп. и дата

Инв. № подл.

Развертка санузла, 5 Секция (Помещение 09)

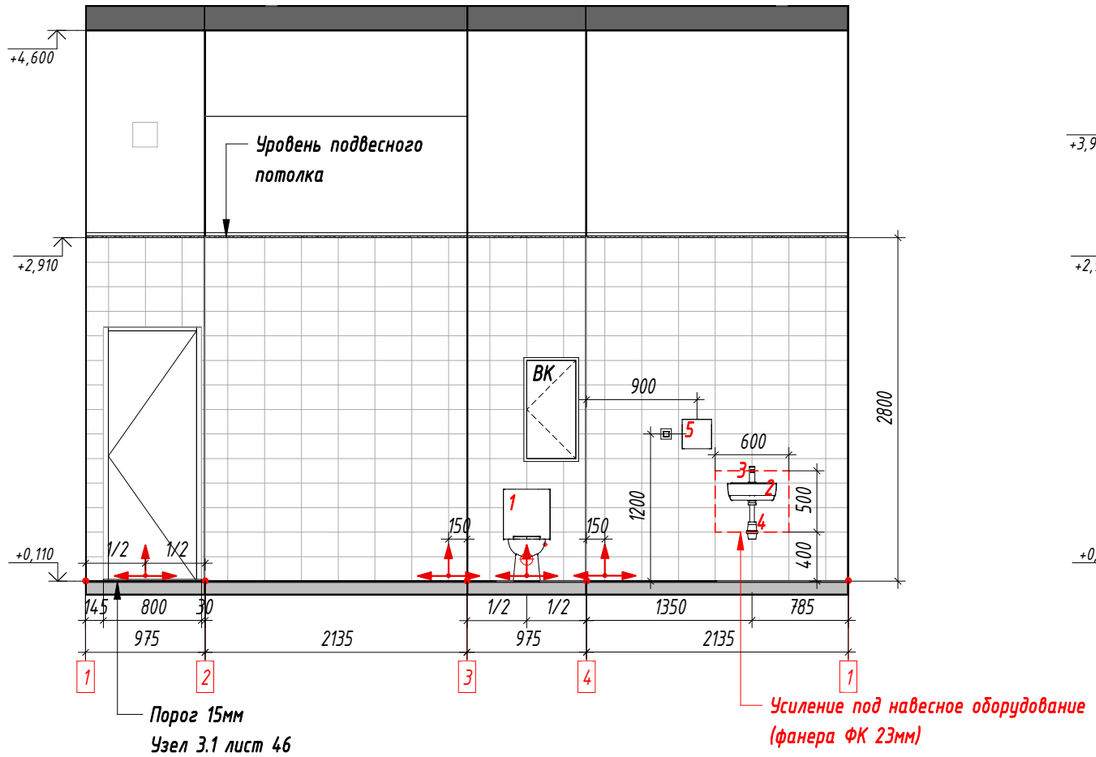

Развертка ПУИ, 5 Секция (Помещение 08)

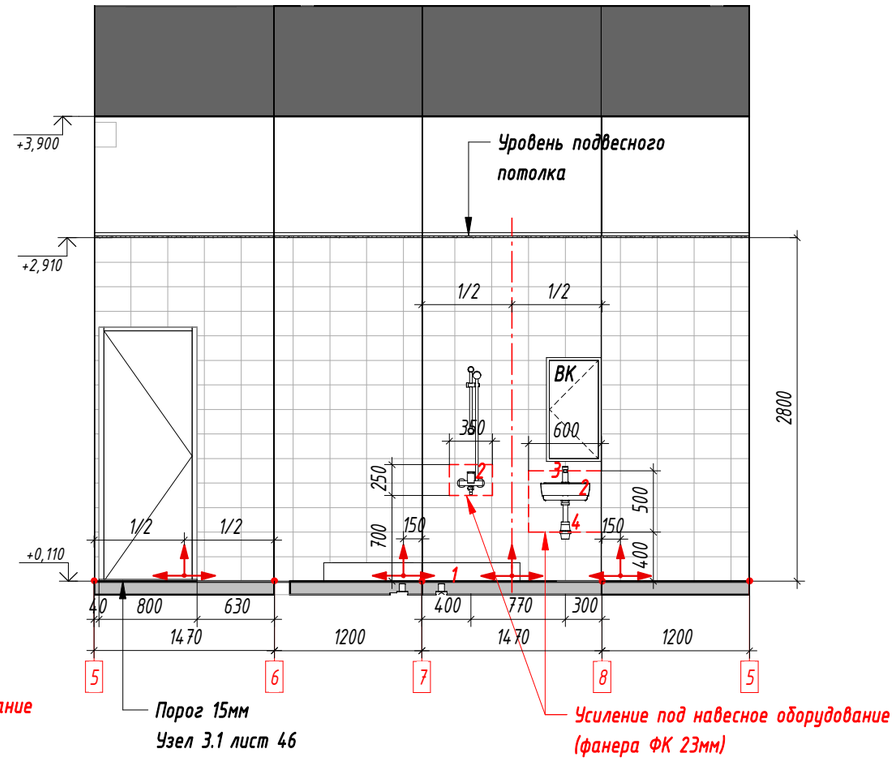


СПЕЦИФИКАЦИЯ САНТЕХНИЧЕСКОГО ОБОРУДОВАНИЯ И АКСЕССУАРОВ 1 ЭТАЖ 5 СЕКЦИЯ					
Марка / поз.	Описание	Размер, мм	Производитель / поставщик	Кол-во	Прим.
1	Унитаз				
2	Раковина				
3	Смеситель для раковины				
4	Сифон для раковины				
5	Электрическая сушилка для рук Puff 8820 сенсорная, белая	230x240x240(h)	Puff	1	

СПЕЦИФИКАЦИЯ САНТЕХНИЧЕСКОГО ОБОРУДОВАНИЯ ПУИ 1 ЭТАЖ 5 СЕКЦИЯ					
1	Душевой поддон				
2	Смеситель для ванны и душа				
3	Раковина				
4	Смеситель для раковины				
5	Сифон для раковины				

ПРИМЕЧАНИЯ:

1. Лист читать совместно с инженерными разделами.
2. Привязку ревизионных лючков откорректировать по месту с учетом раскладки плитки.
3. Запорные краны устанавливаются на каждый отвод воды из стены.
4. Сантехническое оборудование заказывать по разделу ВК.
5. Все характеристики сантехнического оборудования, артикулы, марку, производителя см. раздел ВК.
6. В примыкании душевого поддона к стенам применяется силиконовый герметик в цвет затирки.

Фрагмент плана санузла и ПУИ МОП 1 Этаж, 5 Секция

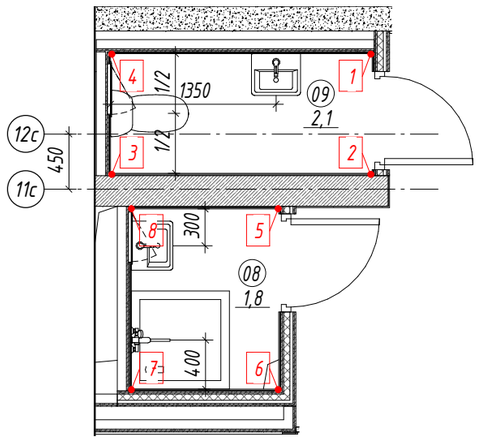

ООО "ГП-МФС"
Архивный № **Р11796-00**


Изм.	Кол.уч.	Лист	№ док.	Подпись	Дата	51-0321-ОК-1/Н-1-АИ1			
						Строительство (включая снос) объектов в соответствии с проектом планировки территории кварталов 23, 29 района Люблино города Москвы и объекта: Жилой дом с инженерными сетями и благоустройством территории с подземной автостоянкой по адресу: г. Москва, район Люблино, ул. Совхозная, вл. 10А Жилой дом с подземной автостоянкой с инженерными сетями и благоустройством территории по адресу: г. Москва, внутригородское муниципальное образование Люблино, улица Совхозная, земельный участок 10А/1 (Совхозная ул., вл. 10А)			
Разраб.		Ерохина			17.08.22	Жилой дом	Стадия	Лист	Листов
Проверил		Денисова			17.08.22		Р	26	
Гл.спец.		Денисова			17.08.22				
Н. контр.		Волкова			17.08.22	Развертки стен санузла и ПУИ МОП. Этаж 1, Секция 5	МФС | Генеральный Подрядчик		

Согласовано

Взам. инв. №

Подп. и дата

Инв. № подл.

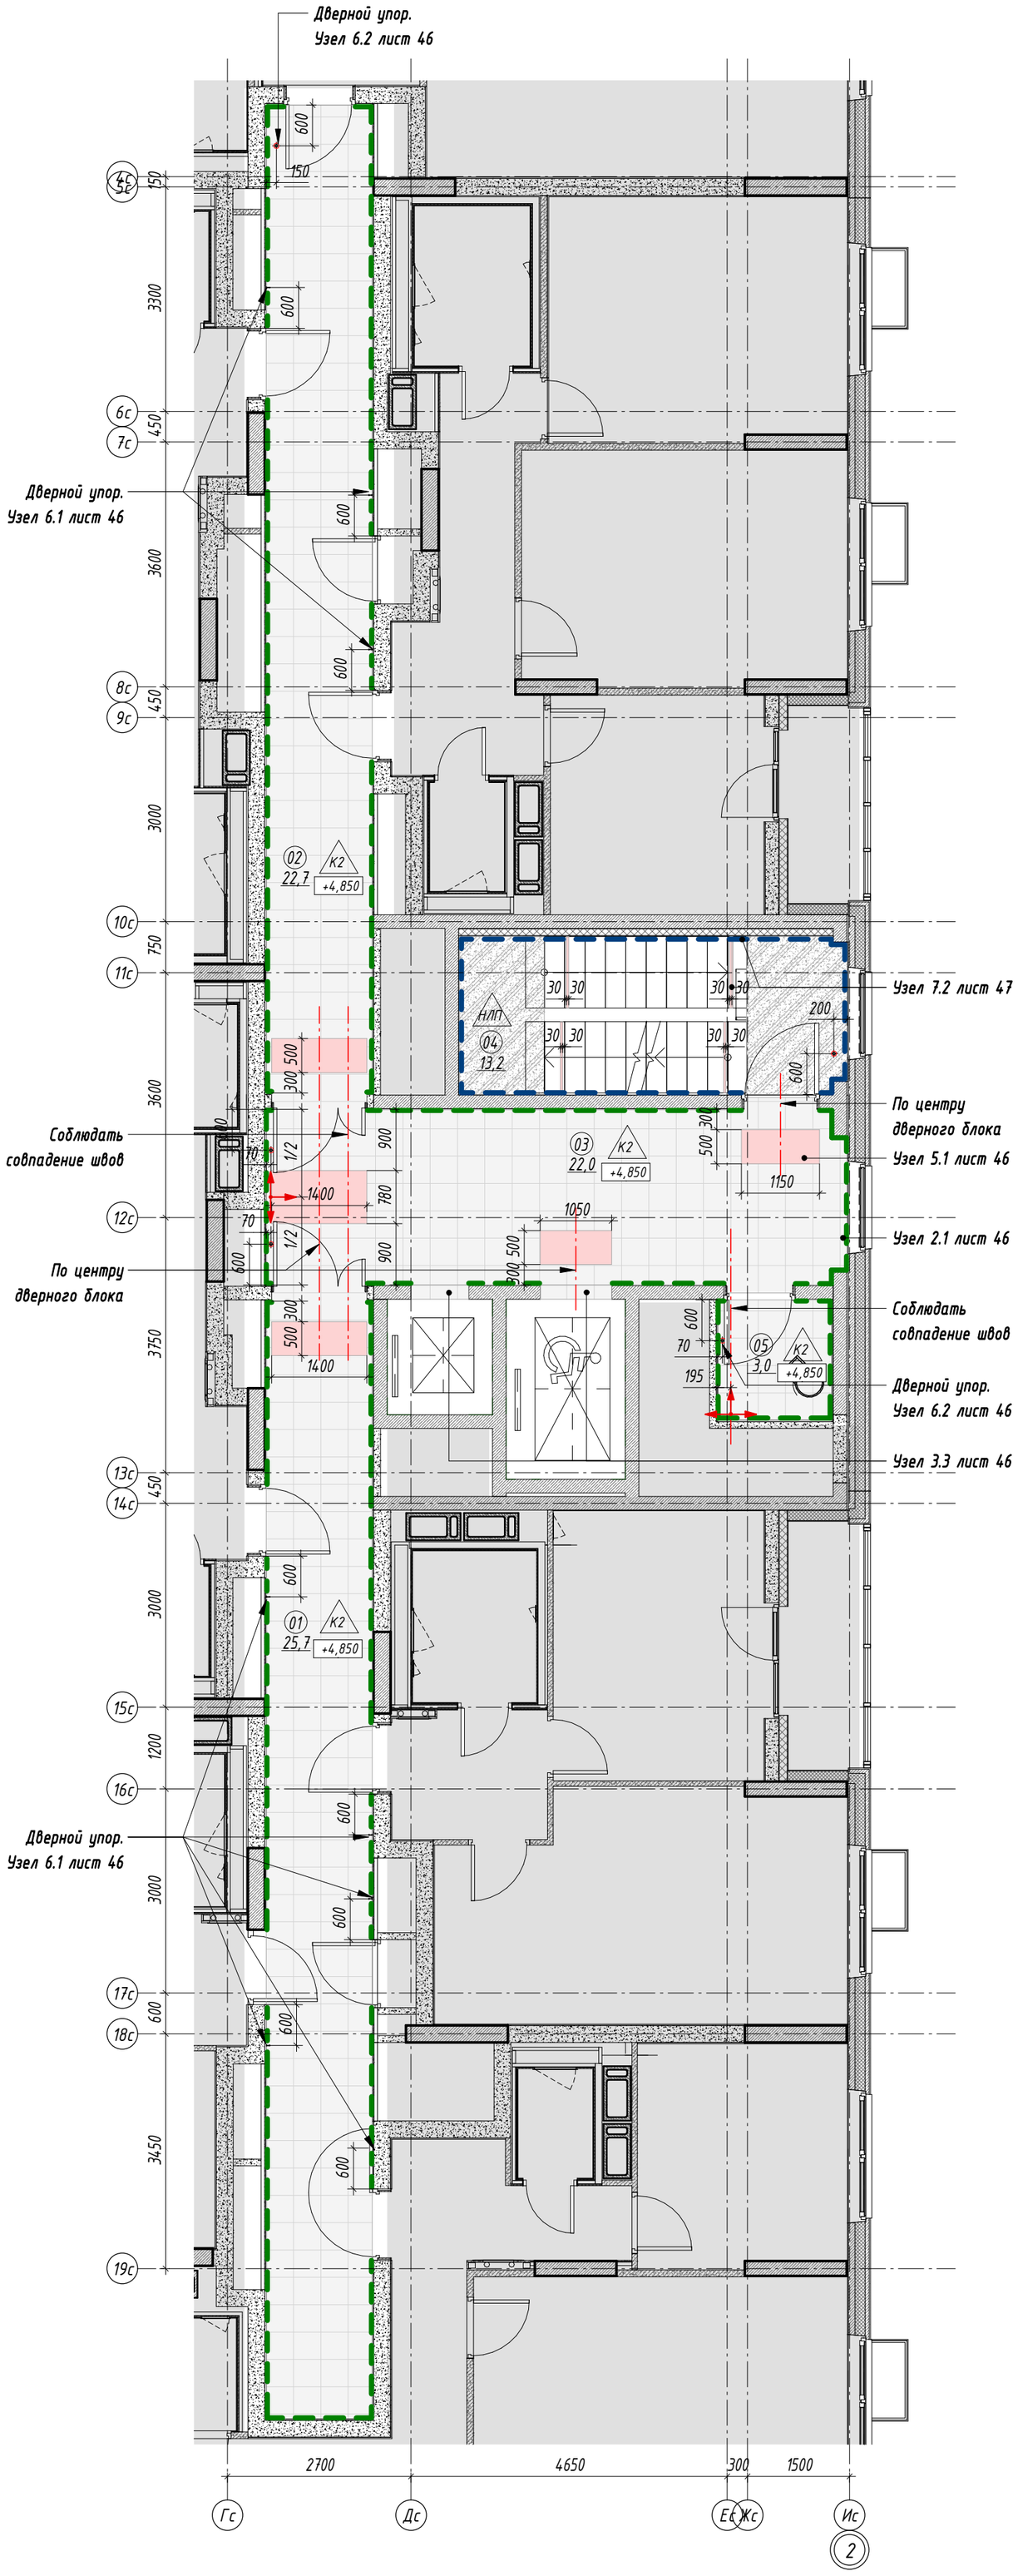

ЭКСПЛИКАЦИЯ ПОМЕЩЕНИЙ 1 СЕКЦИЯ

№	Наименование	Площадь, м2
01	Межквартирный коридор	25,7
02	Межквартирный коридор	22,7
03	Лестнично-лифтовой холл (Зона безопасности МГН)	22,0

ЭКСПЛИКАЦИЯ ПОМЕЩЕНИЙ 1 СЕКЦИЯ

№	Наименование	Площадь, м2
04	Лестничная клетка	13,2
05	Помещение для ствола мусоропровода	3,0
Итого:		86,6

ВЕДОМОСТЬ НАПОЛЬНЫХ ПОКРЫТИЙ ТИПОВОЙ ЭТАЖ 1 СЕКЦИЯ

№ на плане	Обозначение на плане	Тип покрытия	Технические характеристики	Производитель	Площадь, м²	Примечание
К2		Керамогранит 402x402x8мм	Арт. SG155900R Сенат. Фактура: бетон. Цвет: серый. Затирка: Ceresit CE 33, 13 антрацит. Крестик: 2 мм	Kerama Marazzi	см. АР	
НГ		Маркировка доступности для МГН	Полосы из полиуретан-цемента. Артикул: Polycem PC 200 AG. Размер: ширина полосы 50мм, расстояние между полосами 50мм, полосы расположены под углом 45°. Фактура: кварцевый песок. Цвет: сигнальный желтый. Нанесение: по трафарету из малярной ленты Bauexpert ST Plus		3,7	Разметка выполнена в соответствии с ОДИ. Схему нанесения см. Узел 5.1 лист 46
НЛП		Наливной пол	Наливной пол, толщина по отметке ступени		см. АР	

ВЕДОМОСТЬ ПЛИНТУСОВ ТИПОВОЙ ЭТАЖ 1 СЕКЦИЯ

№	Обозначение на плане	Технические характеристики	Тип покрытия	Производитель	Площадь, м²	Примечание
ПК2		Плинтус 100x402x8мм	Вырезан из керамогранита Kerama Marazzi Сенат, серый, 402x402x8мм	Kerama Marazzi	см. АР	
К		Покраска	Отделка калошницы покрытием КМ0 Арт. "Для путей эвакуации". Цвет RAL 7040	Палитра Руси	см. АР	


ПРИМЕЧАНИЯ:

1. Отметка +4,850 соответствует уровню чистого пола данного этажа.
2. Устройство полов выполнять по проекту АР2П1.
3. Устройство полов производить после прокладки всех инженерных сетей.
4. Плитку из керамогранита укладывать со швом 2мм.
5. По периметру укладки керамогранита применять плинтус из напольной плитки высотой 100мм. Плинтус монтировать к стене на клеевой состав, по завершению отделки пола, следить за совпадением горизонтальных и вертикальных швов керамогранита.
6. В проемах дверей плитку стыковать с плиткой другого типа под полотном двери.
7. Обеспечить аккуратные стыки напольного покрытия со стояками и трубами отопления.
8. Данный чертеж смотреть совместно с листами инженерного проекта.
9. Площади всех отделочных материалов указаны без учета процента на подрезку и раскрой (без запаса).
10. Маркировка доступности для МГН для ступеней наносится на первой и последней ступенях марша, 30 мм от края ступени. Ширина полосы 30мм, длина - по длине ступени.
11. Исполнение калошницы на лестницах, см лист 44.
12. Маркировка доступности для МГН наносится по трафарету на основное покрытие пола (керамогранит), границы/габариты в соответствие с СП 59.13330.2016 и ГОСТ Р 52875--2018. Рисунок маркировки согласовать с автором проекта.
13. Промежуточные площадки лестниц и ступени покрыть бесцветной, укрепляющей обеспыливающей пропиткой Элакор (Артикул: Элакор-МБ1 Флюат)
14. Объемы материалов напольных покрытий и плинтусов см. АР2П1.

ООО "ГП-МФС"
Архивный № **Р11796-00**

Изм.	Кол.уч.	Лист	№ док.	Подпись	Дата	51-0321-ОК-1/Н-1-АИ1			
						Строительство (включая снос) объектов в соответствии с проектом планировки территории кварталов 23, 29 района Люблино города Москвы и объекта: Жилой дом с инженерными сетями и благоустройством территории с подземной автостоянкой по адресу: г. Москва, район Люблино, ул. Совхозная, вл. 10А Жилой дом с подземной автостоянкой с инженерными сетями и благоустройством территории по адресу: г. Москва, внутригородское муниципальное образование Люблино, улица Совхозная, земельный участок 10А/1 (Совхозная ул., вл. 10А)			
Разраб.		Ерохина			17.08.22	Жилой дом	Стадия	Лист	Листов
Проверил		Денисова			17.08.22		Р	27	
Гл.спец.		Денисова			17.08.22				
Н. контр.		Волкова			17.08.22	План напольных покрытий МОП. Типовой этаж, Секция 1	МФС | Генеральный Подрядчик		

Согласовано | Взам. инв. № | Подп. и дата | Инв. № подл.

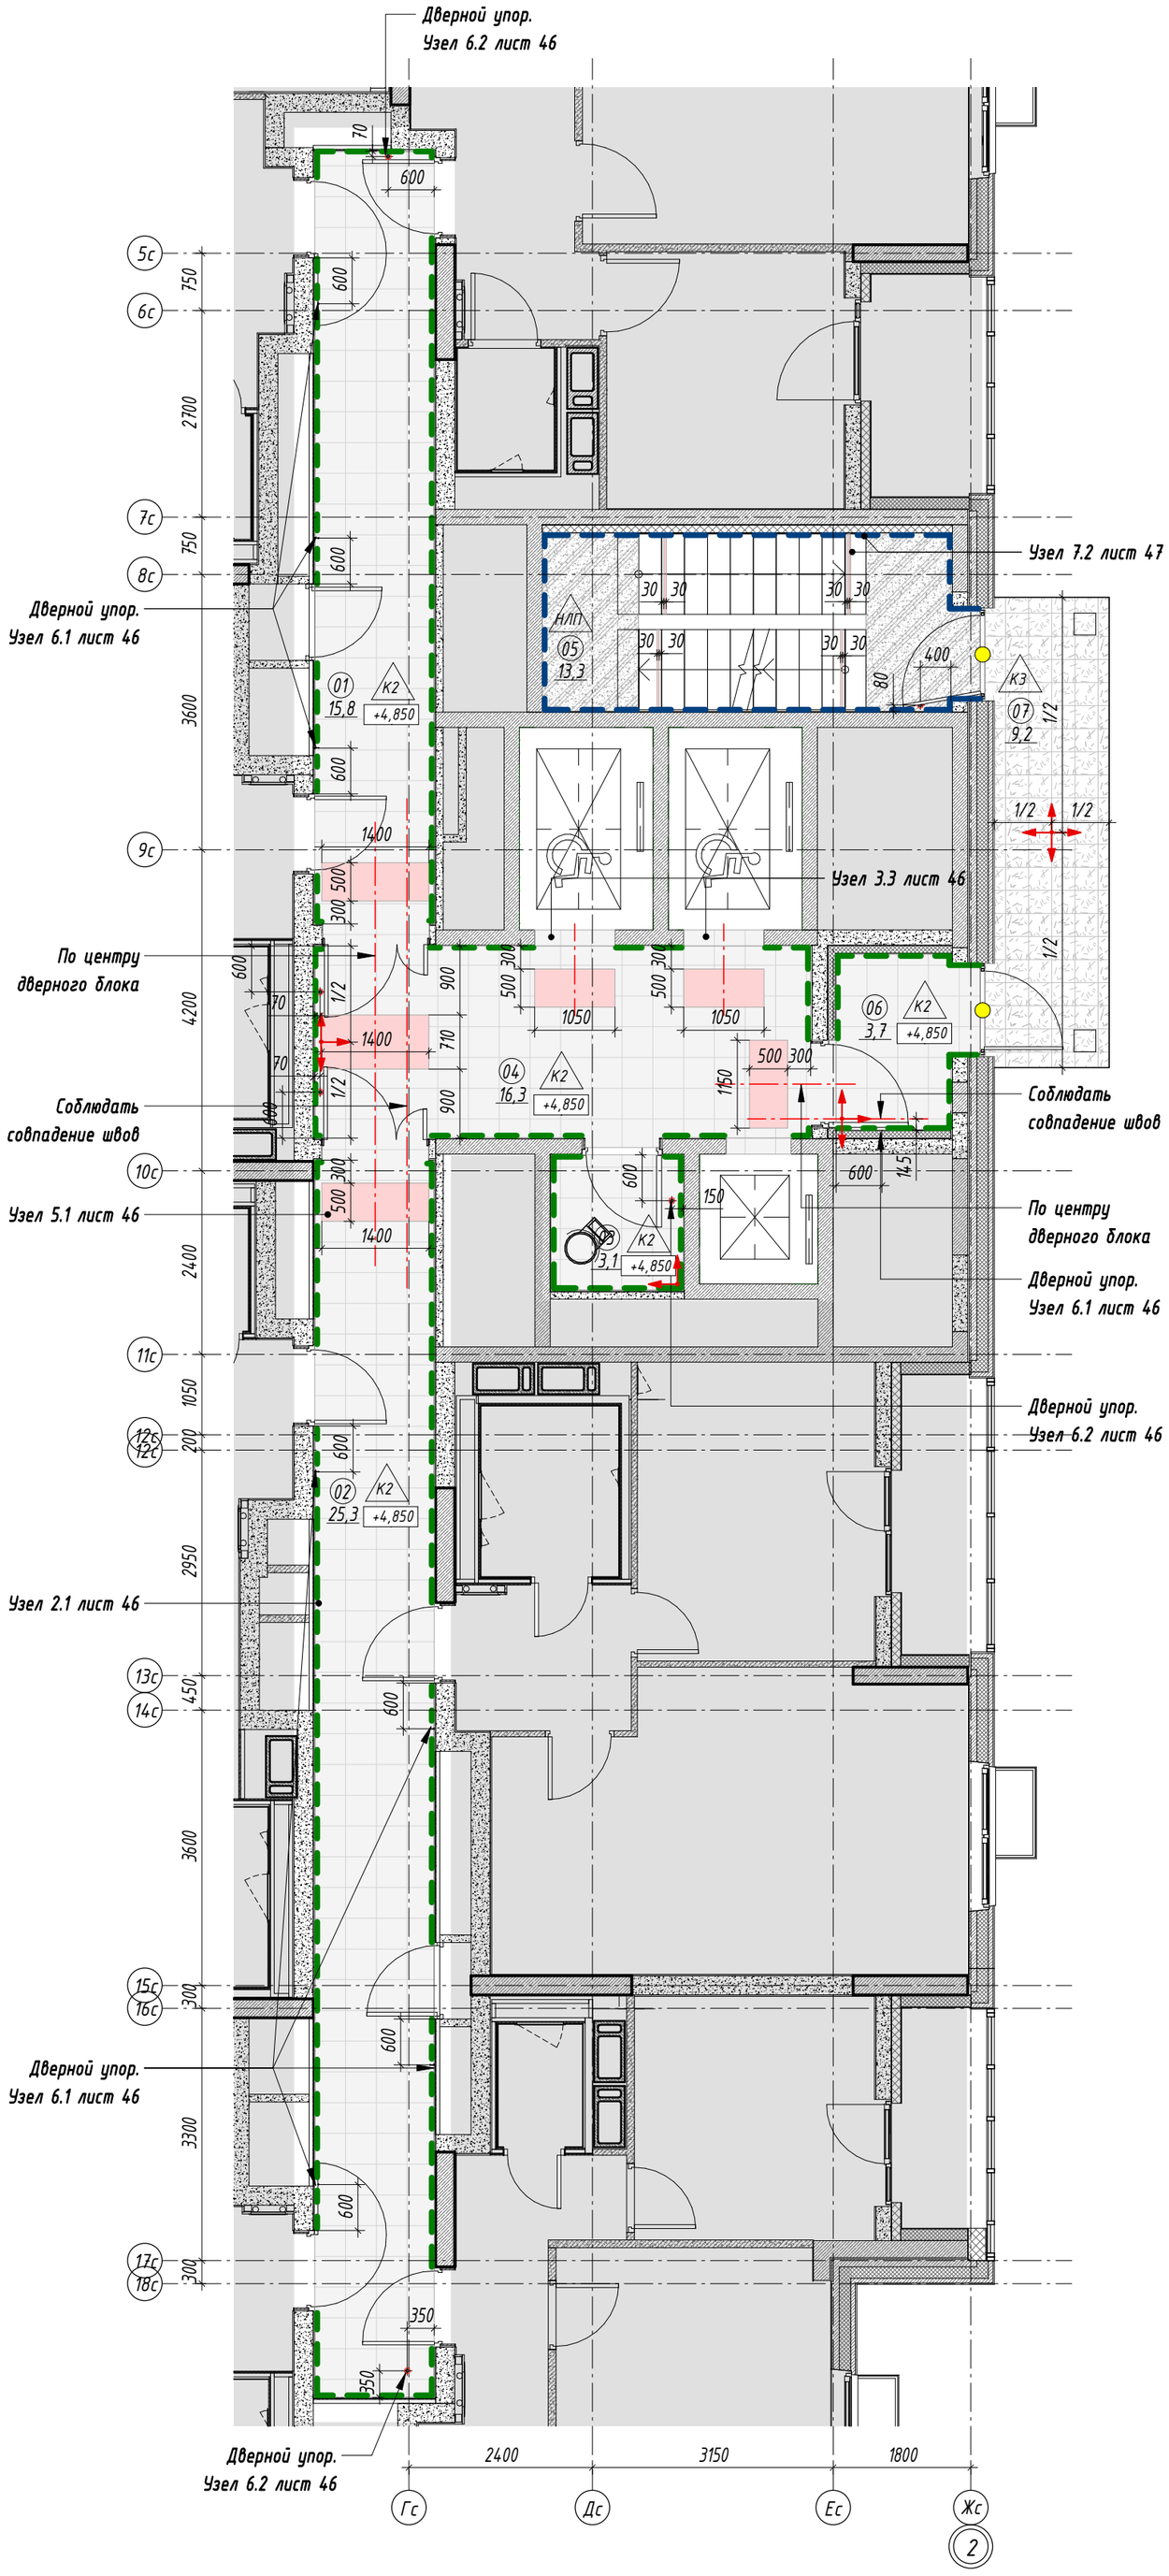

ЭКСПЛИКАЦИЯ ПОМЕЩЕНИЙ 2 СЕКЦИЯ

№	Наименование	Площадь, м2
01	Межквартирный коридор	15,8
02	Межквартирный коридор	25,3
03	Помещение для ствола мусоропровода	3,1
04	Лестнично-лифтовой холл (Зона безопасности МГН)	16,3

ЭКСПЛИКАЦИЯ ПОМЕЩЕНИЙ 2 СЕКЦИЯ

№	Наименование	Площадь, м2
05	Лестничная клетка	13,3
06	Тамбур	3,7
07	Переходной балкон	9,2
Итого:		86,7

ВЕДОМОСТЬ НАПОЛЬНЫХ ПОКРЫТИЙ ТИПОВОЙ ЭТАЖ 2 СЕКЦИЯ

№ на плане	Обозначение на плане	Тип покрытия	Технические характеристики	Производитель	Площадь, м²	Примечание
К2		Керамогранит 402x402x8мм	Арт. SG155900R Сенат. Фактура: бетон. Цвет: серый. Затирка: Ceresit CE 33, 13 антрацит. Крестик: 2 мм	Kerama Marazzi	см. АР	
К3		Керамогранит 300x300x8мм	Арт. SG912000N Аллея, темно-серый. Затирка: Ceresit CE 33, 13 антрацит. Крестик: 2 мм	Kerama Marazzi	см. АР	
НГ		Маркировка доступности для МГН	Полосы из полиуретан-цемента. Артикул: Polycem PC 200 AG. Размер: ширина полосы 50мм, расстояние между полосами 50мм, полосы расположены под углом 45°. Фактура: кварцевый песок. Цвет: сигнальный желтый. Нанесение: по трафарету из малярной ленты Bauexpert ST Plus		4,1	Разметка выполнена в соответствии с ОДИ. Схему нанесения см. Узел 5.1 лист 46
НЛП		Наливной пол	Наливной пол, толщина по отметке ступени		см. АР	

ВЕДОМОСТЬ ПЛИНТУСОВ ТИПОВОЙ ЭТАЖ 2 СЕКЦИЯ

№	Обозначение на плане	Технические характеристики	Тип покрытия	Производитель	Площадь, м²	Примечание
ПК2		Плинтус 100x402x8мм	Вырезан из керамогранита Kerama Marazzi Сенат, серый, 402x402x8мм	Kerama Marazzi	см. АР	
К		Покраска	Отделка калошницы покрытием КМ0 Арт. "Для путей эвакуации". Цвет RAL 7040	Палитра Руси	см. АР	

ВЕДОМОСТЬ КОНТРАСТНОЙ МАРКИРОВКИ ПОЛОТЕН ДВЕРЕЙ 1 ЭТАЖ 2 СЕКЦИЯ

Обозначение на плане	Тип	Технические характеристики	Производитель	Кол-во, шт	Примечание
	Контрастная маркировка дверей	Арт. 10152-200-ZH, ф200мм. Цвет: желтый.	Тифлоцентр «Вертикаль»	4	Монтаж на высоте 0.9 и 1.3м

ПРИМЕЧАНИЯ:

1. Отметка +4,850 соответствует уровню чистого пола данного этажа.
2. Устройство полов выполнять по проекту АР2П1.
3. Устройство полов производить после прокладки всех инженерных сетей.
4. Плитку из керамогранита укладывать со швом 2мм.
5. По периметру укладки керамогранита применять плинтус из напольной плитки высотой 100мм. Плинтус монтировать к стене на клеевой состав, по завершению отделки пола, следить за совпадением горизонтальных и вертикальных швов керамогранита.
6. В проемах дверей плитку стыковать с плиткой другого типа под полотном двери.
7. Обеспечить аккуратные стыки напольного покрытия со стояками и трубами отопления.
8. Данный чертеж смотреть совместно с листами инженерного проекта.
9. Площади всех отделочных материалов указаны без учета процента на подрезку и раскрой (без запаса).
10. Маркировка доступности для МГН для ступеней наносится на первой и последней ступенях марша, 30 мм от края ступени. Ширина полосы 30мм, длина - по длине ступени.
11. Исполнение калошницы на лестницах, см лист 44.
12. Маркировка доступности для МГН наносится по трафарету на основное покрытие пола (керамогранит), границы/габариты в соответствие с СП 59.13330.2016 и ГОСТ Р 52875--2018. Рисунок маркировки согласовать с автором проекта.
13. Промежуточные площадки лестниц и ступени покрыть бесцветной, укрепляющей обеспыливающей пропиткой Элакор (Артикул: Элакор-МБ1 Флюат)
14. Объемы материалов напольных покрытий и плинтусов см. АР2П1.

ООО "ГП-МФС"
Архивный № **Р11796-00**


Изм.	Кол.уч.	Лист	№ док.	Подпись	Дата	51-0321-ОК-1/Н-1-АИ1			
						Строительство (включая снос) объектов в соответствии с проектом планировки территории кварталов 23, 29 района Люблино города Москвы и объекта: Жилой дом с инженерными сетями и благоустройством территории с подземной автостоянкой по адресу: г. Москва, район Люблино, ул. Совхозная, вл. 10А Жилой дом с подземной автостоянкой с инженерными сетями и благоустройством территории по адресу: г. Москва, внутригородское муниципальное образование Люблино, улица Совхозная, земельный участок 10А/1 (Совхозная ул., вл. 10А)			
Разраб.		Ерохина			17.08.22	Жилой дом	Стадия	Лист	Листов
Проверил		Денисова			17.08.22		Р	28	
Гл.спец.		Денисова			17.08.22				
Н. контр.		Волкова			17.08.22	План напольных покрытий МОП. Типовой этаж, Секция 2	МФС | Генеральный Подрядчик		

Согласовано

Взам. инв. №

Подп. и дата

Инв. № подл.

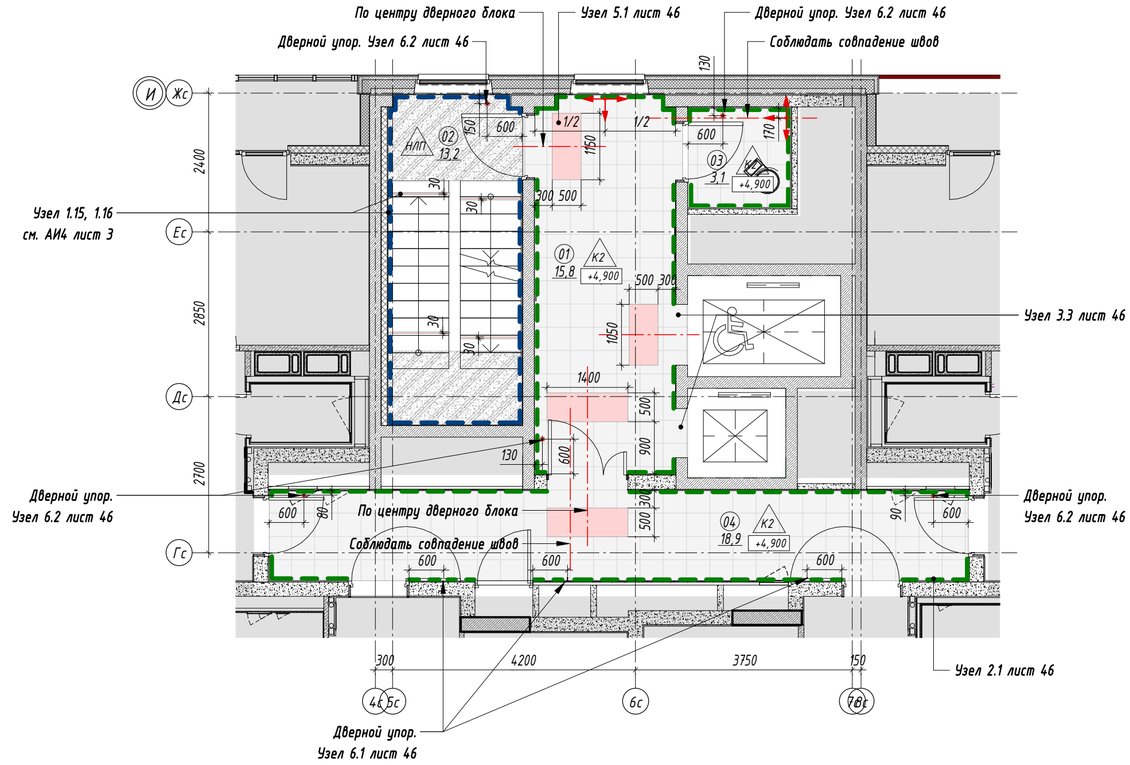

ЭКСПЛИКАЦИЯ ПОМЕЩЕНИЙ 3 СЕКЦИЯ

№	Наименование	Площадь, м2
01	Лестнично-лифтовой холл (Зона безопасности МГН)	15,8
02	Лестничная клетка	13,2

ЭКСПЛИКАЦИЯ ПОМЕЩЕНИЙ 3 СЕКЦИЯ

№	Наименование	Площадь, м2
03	Помещение для ствола мусоропровода	3,1
04	Межквартирный коридор	18,9
Итого:		51,0

ВЕДОМОСТЬ НАПОЛЬНЫХ ПОКРЫТИЙ ТИПОВОЙ ЭТАЖ 3 СЕКЦИЯ

№ на плане	Обозначение на плане	Тип покрытия	Технические характеристики	Производитель	Площадь, м²	Примечание
К2		Керамогранит 402x402x8мм	Арт. SG155900R Сенат. Фактура: бетон. Цвет: серый. Затирка: Ceresit CE 33, 13 антрацит. Крестик: 2 мм	Kerama Marazzi	см. АР	
НГ		Маркировка доступности для МГН	Полосы из полиуретан-цемента. Артикул: Polycem PC 200 AG. Размер: ширина полосы 50мм, расстояние между полосами 50мм, полосы расположены под углом 45°. Фактура: кварцевый песок. Цвет: сигнальный желтый. Нанесение: по трафарету из малярной ленты Bauexpert ST Plus		2,6	Разметка выполнена в соответствии с ОДИ. Схему нанесения см. Узел 5.1 лист 46
НЛП		Наливной пол	Наливной пол, толщина по отметке ступени		см. АР	

ВЕДОМОСТЬ ПЛИНТУСОВ ТИПОВОЙ ЭТАЖ 3 СЕКЦИЯ

№	Обозначение на плане	Технические характеристики	Тип покрытия	Производитель	Площадь, м²	Примечание
ПК2		Плинтус 100x402x8мм	Вырезан из керамогранита Kerama Marazzi Сенат, серый, 402x402x8мм	Kerama Marazzi	см. АР	
К		Покраска	Отделка калошницы покрытием КМО Арт. "Для путей эвакуации". Цвет RAL 7040	Палитра Руси	см. АР	

ПРИМЕЧАНИЯ:

1. Отметка +4,900 соответствует уровню чистого пола данного этажа.
2. Устройство полов выполнять по проекту АР2П1.
3. Устройство полов производить после прокладки всех инженерных сетей.
4. Плитку из керамогранита укладывать со швом 2мм.
5. По периметру укладки керамогранита применять плинтус из напольной плитки высотой 100мм. Плинтус монтировать к стене на клеевой состав, по завершению отделки пола, следить за совпадением горизонтальных и вертикальных швов керамогранита.
6. В проемах дверей плитку стыковать с плиткой другого типа под полотном двери.
7. Обеспечить аккуратные стыки напольного покрытия со стояками и трубами отопления.
8. Данный чертеж смотреть совместно с листами инженерного проекта.
9. Площади всех отделочных материалов указаны без учета процента на подрезку и раскрой (без запаса).
10. Маркировка доступности для МГН для ступеней наносится на первой и последней ступенях марша, 30 мм от края ступени. Ширина полосы 30мм, длина - по длине ступени.
11. Исполнение калошницы на лестницах, см лист 44.
12. Маркировка доступности для МГН наносится по трафарету на основное покрытие пола (керамогранит), границы/габариты в соответствие с СП 59.13330.2016 и ГОСТ Р 52875--2018. Рисунок маркировки согласовать с автором проекта.
13. Промежуточные площадки лестниц и ступени покрыть бесцветной, укрепляющей обеспыливающей пропиткой Элакор (Артикул: Элакор-МБ1 Флюат)
14. Объемы материалов напольных покрытий и плинтусов см. АР2П1.

ООО "ГП-МФС"
Архивный № **Р11796-00**


Изм.	Кол.уч.	Лист	№ док.	Подпись	Дата	51-0321-ОК-1/Н-1-АИ1			
						Строительство (включая снос) объектов в соответствии с проектом планировки территории кварталов 23, 29 района Люблино города Москвы и объекта: Жилой дом с инженерными сетями и благоустройством территории с подземной автостоянкой по адресу: г. Москва, район Люблино, ул. Совхозная, вл. 10А Жилой дом с подземной автостоянкой с инженерными сетями и благоустройством территории по адресу: г. Москва, внутригородское муниципальное образование Люблино, улица Совхозная, земельный участок 10А/1 (Совхозная ул., вл. 10А)			
Разраб.		Ерохина			17.08.22	Жилой дом	Стадия	Лист	Листов
Проверил		Денисова			17.08.22		Р	29	
Гл.спец.		Денисова			17.08.22				
Н. контр.		Волкова			17.08.22	План напольных покрытий МОП. Типовой этаж, Секция 3	МФС | Генеральный Подрядчик		

Согласовано

Взам. инв. №

Подп. и дата

Инв. № подл.

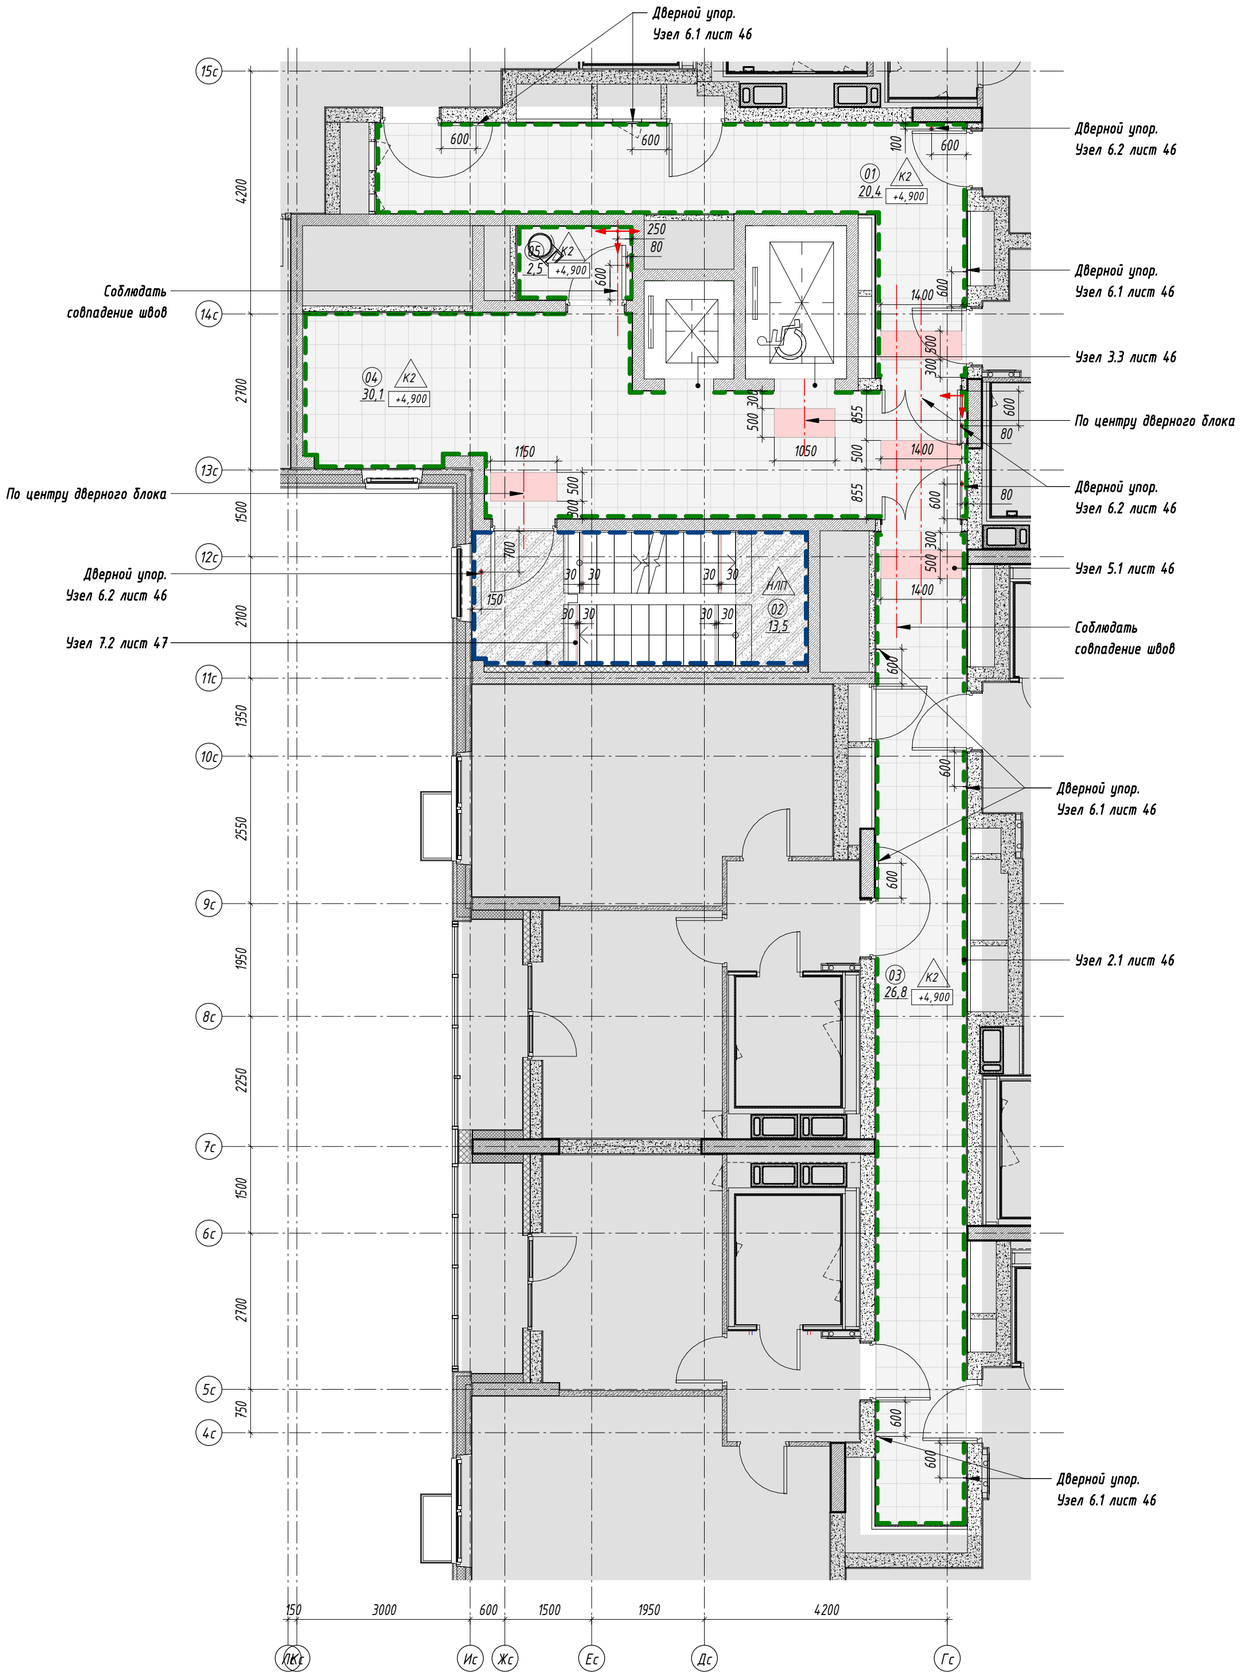

ЭКСПЛИКАЦИЯ ПОМЕЩЕНИЙ 4 СЕКЦИЯ

№	Наименование	Площадь, м2
01	Межквартирный коридор	20,4
02	Лестничная клетка	13,5
03	Межквартирный коридор	26,8

ЭКСПЛИКАЦИЯ ПОМЕЩЕНИЙ 4 СЕКЦИЯ

№	Наименование	Площадь, м2
04	Лестнично-лифтовой холл (Зона безопасности МГН)	30,1
05	Помещение для ствола мусоропровода	2,5
Итого:		93,3

ВЕДОМОСТЬ НАПОЛЬНЫХ ПОКРЫТИЙ ТИПОВОЙ ЭТАЖ 4 СЕКЦИЯ

№ на плане	Обозначение на плане	Тип покрытия	Технические характеристики	Производитель	Площадь, м²	Примечание
К2		Керамогранит 402x402x8мм	Арт. SG155900R Сенат. Фактура: бетон. Цвет: серый. Затирка: Ceresit CE 33, 13 антрацит. Крестик: 2 мм	Kerama Marazzi	см. АР	
НГ		Маркировка доступности для МГН	Полосы из полиуретан-цемента. Артикул: Polycem PC 200 AG. Размер: ширина полосы 50мм, расстояние между полосами 50мм, полосы расположены под углом 45°. Фактура: кварцевый песок. Цвет: сигнальный желтый. Нанесение: по трафарету из малярной ленты Bauexpert ST Plus		3,3	Разметка выполнена в соответствии с ОДИ. Схему нанесения см. Узел 5.1 лист 46
НЛП		Наливной пол	Наливной пол, толщина по отметке ступени		см. АР	

ВЕДОМОСТЬ ПЛИНТУСОВ ТИПОВОЙ ЭТАЖ 4 СЕКЦИЯ

№	Обозначение на плане	Технические характеристики	Тип покрытия	Производитель	Площадь, м²	Примечание
ПК2		Плинтус 100x402x8мм	Вырезан из керамогранита Kerama Marazzi Сенат, серый, 402x402x8мм	Kerama Marazzi	см. АР	
К		Покраска	Отделка калошницы покрытием КМО Арт. "Для путей эвакуации". Цвет RAL 7040	Палитра Руси	см. АР	

ПРИМЕЧАНИЯ:

1. Отметка +4,900 соответствует уровню чистого пола данного этажа.
2. Устройство полов выполнять по проекту АР2П1.
3. Устройство полов производить после прокладки всех инженерных сетей.
4. Плитку из керамогранита укладывать со швом 2мм.
5. По периметру укладки керамогранита применять плинтус из напольной плитки высотой 100мм. Плинтус монтировать к стене на клеевой состав, по завершению отделки пола, следить за совпадением горизонтальных и вертикальных швов керамогранита.
6. В проемах дверей плитку стыковать с плиткой другого типа под полотном двери.
7. Обеспечить аккуратные стыки напольного покрытия со стояками и трубами отопления.
8. Данный чертеж смотреть совместно с листами инженерного проекта.
9. Площади всех отделочных материалов указаны без учета процента на подрезку и раскрой (без запаса).
10. Маркировка доступности для МГН для ступеней наносится на первой и последней ступенях марша, 30 мм от края ступени. Ширина полосы 30мм, длина - по длине ступени.
11. Исполнение калошницы на лестницах, см лист 44.
12. Маркировка доступности для МГН наносится по трафарету на основное покрытие пола (керамогранит), границы/габариты в соответствие с СП 59.13330.2016 и ГОСТ Р 52875--2018. Рисунок маркировки согласовать с автором проекта.
13. Промежуточные площадки лестниц и ступени покрыть бесцветной, укрепляющей обеспыливающей пропиткой Элакор (Артикул: Элакор-МБ1 Флюат)
14. Объемы материалов напольных покрытий и плинтусов см. АР2П1.

ООО "ГП-МФС"
Архивный № **Р11796-00**

Изм.	Кол.уч.	Лист	№ док.	Подпись	Дата
Разраб.		Ерохина			17.08.22
Проверил		Денисова			17.08.22
Гл.спец.		Денисова			17.08.22
Н. контр.		Волкова			17.08.22

51-0321-ОК-1/Н-1-АИ1

Строительство (включая снос) объектов в соответствии с проектом планировки территории кварталов 23, 29 района Лефлино города Москвы и объекта: Жилой дом с инженерными сетями и благоустройством территории с подземной автостоянкой по адресу: г. Москва, район Лефлино, ул. Совхозная, вл. 10А Жилой дом с подземной автостоянкой с инженерными сетями и благоустройством территории по адресу: г. Москва, внутригородское муниципальное образование Лефлино, улица Совхозная, земельный участок 10А/1 (Совхозная ул., вл. 10А)

Жилой дом

Стадия	Лист	Листов
Р	30	

План напольных покрытий МОП. Типовой этаж, Секция 4


МФС | Генеральный Подрядчик

Согласовано

Взам. инв. №

Подп. и дата

Инв. № подл.

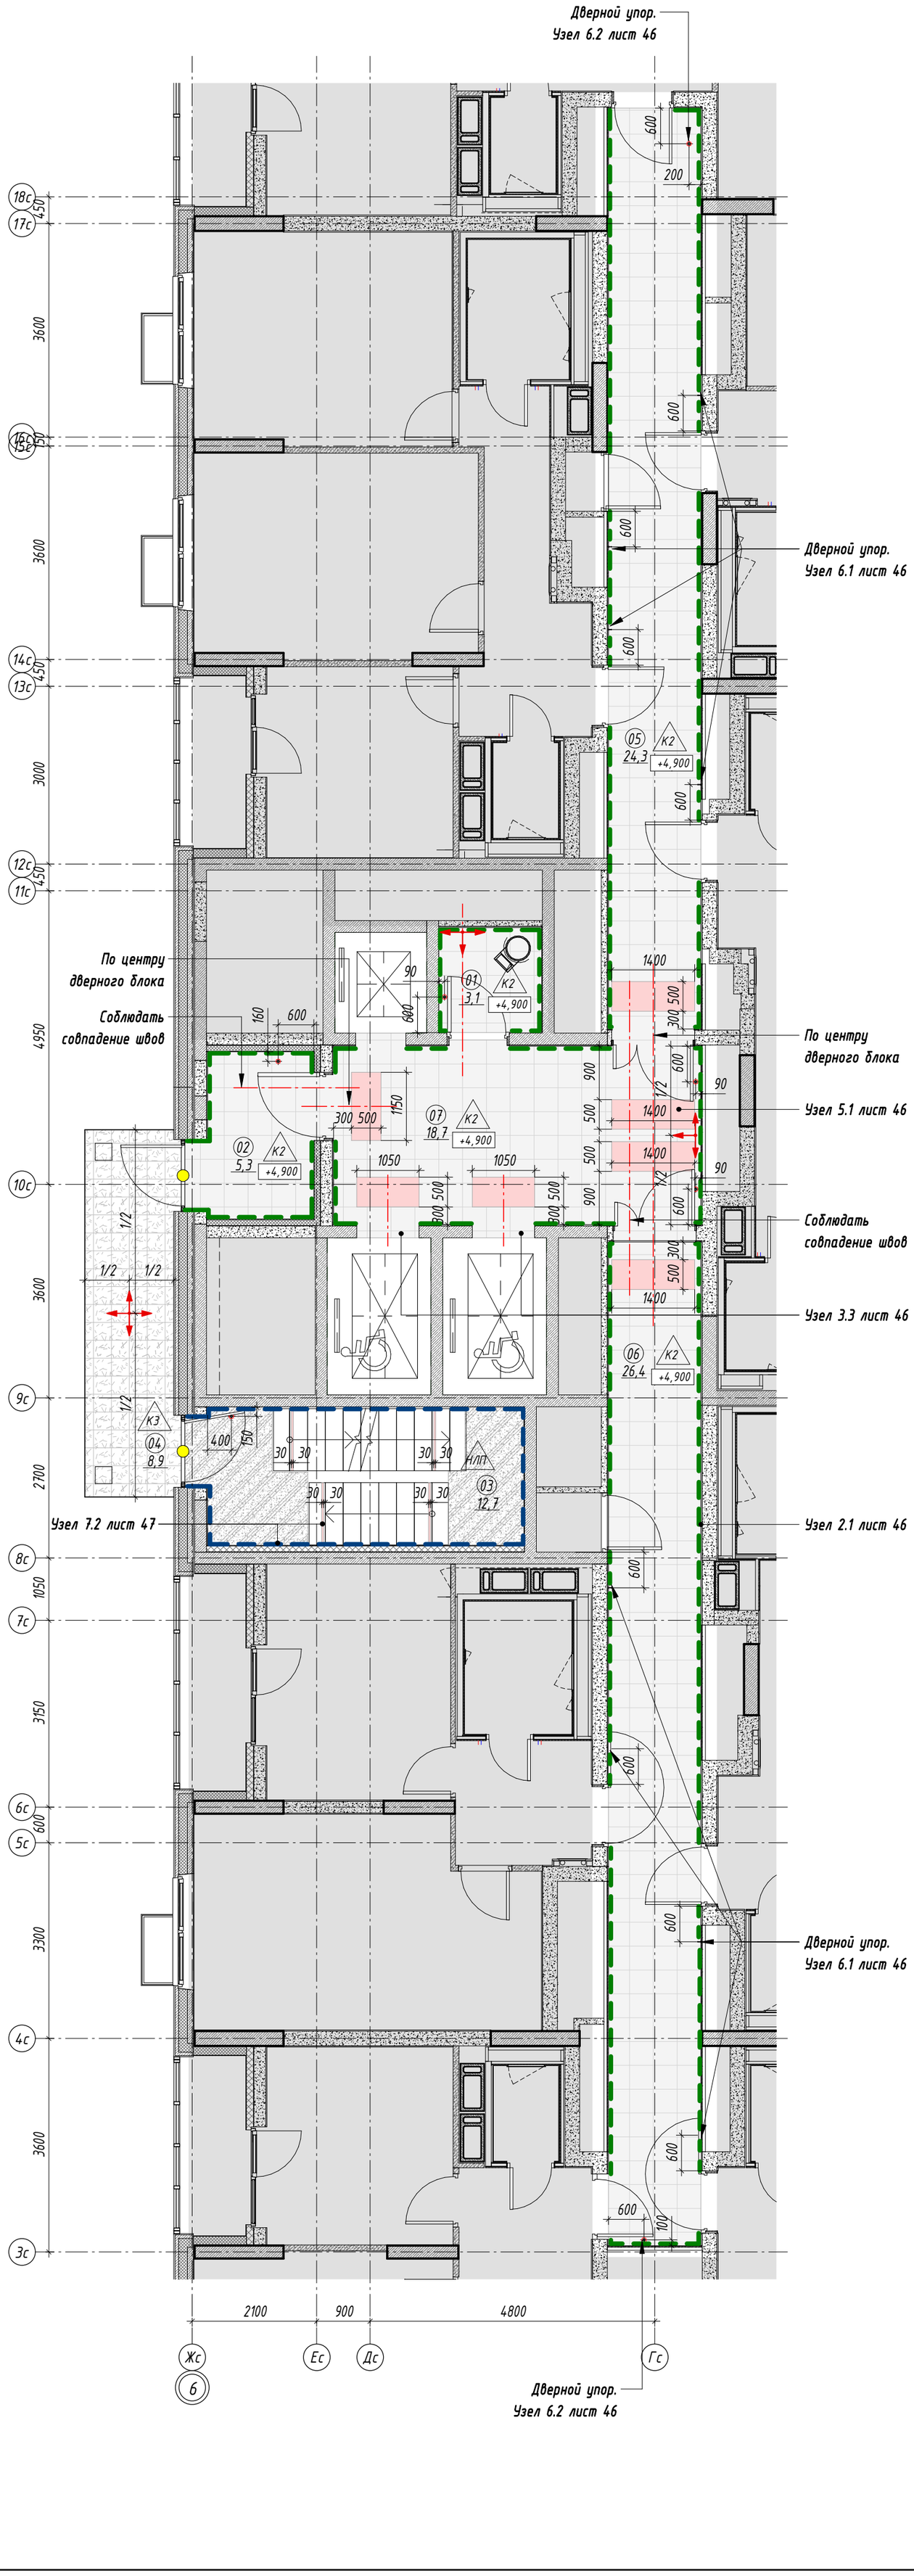

ЭКСПЛИКАЦИЯ ПОМЕЩЕНИЙ 5 СЕКЦИЯ

№	Наименование	Площадь, м2
01	Помещение для ствола мусоропровода	3,1
02	Тамбур	5,3
03	Лестничная клетка	12,7
04	Переходной балкон	8,9
05	Межквартирный коридор	24,3

ЭКСПЛИКАЦИЯ ПОМЕЩЕНИЙ 5 СЕКЦИЯ

№	Наименование	Площадь, м2
06	Межквартирный коридор	26,4
07	Лестнично-лифтовой холл (Зона безопасности МГН)	18,7
Итого:		99,4

ВЕДОМОСТЬ НАПОЛЬНЫХ ПОКРЫТИЙ ТИПОВОЙ ЭТАЖ 5 СЕКЦИЯ

№ на плане	Обозначение на плане	Тип покрытия	Технические характеристики	Производитель	Площадь, м²	Примечание
К2		Керамогранит 402x402x8мм	Арт. SG155900R Сенат. Фактура: бетон. Цвет: серый. Затирка: Ceresit CE 33, 13 антрацит. Крестик: 2 мм	Kerama Marazzi	см. АР	
К3		Керамогранит 300x300x8мм	Арт. SG912000N Аллея, темно-серый. Затирка: Ceresit CE 33, 13 антрацит. Крестик: 2 мм	Kerama Marazzi	см. АР	
НГ		Маркировка доступности для МГН	Полосы из полиуретан-цемента. Артикул: Polycem PC 200 AG. Размер: ширина полосы 50мм, расстояние между полосами 50мм, полосы расположены под углом 45°. Фактура: кварцевый песок. Цвет: сигнальный желтый. Нанесение: по трафарету из малярной ленты Bauexpert ST Plus		4,6	Разметка выполнена в соответствии с ОДИ. Схему нанесения см. Узел 5.1 лист 46
НЛП		Наливной пол	Наливной пол, толщина по отметке ступени		см. АР	

ВЕДОМОСТЬ ПЛИНТУСОВ ТИПОВОЙ ЭТАЖ 5 СЕКЦИЯ

№	Обозначение на плане	Технические характеристики	Тип покрытия	Производитель	Площадь, м²	Примечание
ПК2		Плинтус 100x402x8мм	Вырезан из керамогранита Kerama Marazzi Сенат, серый, 402x402x8мм	Kerama Marazzi	см. АР	
К		Покраска	Отделка калошницы покрытием КМ0 Арт. "Для путей эвакуации". Цвет RAL 7040	Палитра Руси	см. АР	

ВЕДОМОСТЬ КОНТРАСТНОЙ МАРКИРОВКИ ПОЛОТЕН ДВЕРЕЙ 1 ЭТАЖ 5 СЕКЦИЯ

Обозначение на плане	Тип	Технические характеристики	Производитель	Кол-во, шт	Примечание
	Контрастная маркировка дверей	Арт. 10152-200-ZH, Ф200мм. Цвет: желтый.	Тифлоцентр «Вертикаль»	4	Монтаж на высоте 0.9 и 1.3м

ПРИМЕЧАНИЯ:

1. Отметка +4,900 соответствует уровню чистого пола данного этажа.
2. Устройство полов выполнять по проекту АР2П1.
3. Устройство полов производить после прокладки всех инженерных сетей.
4. Плитку из керамогранита укладывать со швом 2мм.
5. По периметру укладки керамогранита применять плинтус из напольной плитки высотой 100мм. Плинтус монтировать к стене на клеевой состав, по завершению отделки пола, следить за совпадением горизонтальных и вертикальных швов керамогранита.
6. В проемах дверей плитку стыковать с плиткой другого типа под полотном двери.
7. Обеспечить аккуратные стыки напольного покрытия со стояками и трубами отопления.
8. Данный чертеж смотреть совместно с листами инженерного проекта.
9. Площади всех отделочных материалов указаны без учета процента на подрезку и раскрой (без запаса).
10. Маркировка доступности для МГН для ступеней наносится на первой и последней ступенях марша, 30 мм от края ступени. Ширина полосы 30мм, длина - по длине ступени.
11. Исполнение калошницы на лестницах, см лист 44.
12. Маркировка доступности для МГН наносится по трафарету на основное покрытие пола (керамогранит), границы/габариты в соответствие с СП 59.13330.2016 и ГОСТ Р 52875--2018. Рисунок маркировки согласовать с автором проекта.
13. Промежуточные площадки лестниц и ступени покрыть бесцветной, укрепляющей обеспыливающей пропиткой Элакор (Артикул: Элакор-МБ1 Флюат)
14. Объемы материалов напольных покрытий и плинтусов см. АР2П1.

Согласовано

Взам. инв. №

Подп. и дата

Инв. № подл.

ООО "ГП-МФС"
Архивный № Р11796-00

Изм.	Кол.уч.	Лист	№ док.	Подпись	Дата
Разраб.		Ерохина			17.08.22
Проверил		Денисова			17.08.22
Гл.спец.		Денисова			17.08.22
Н. контр.		Волкова			17.08.22

51-0321-ОК-1/Н-1-АИ1

Строительство (включая снос) объектов в соответствии с проектом планировки территории кварталов 23, 29 района Люблино города Москвы и объекта: Жилой дом с инженерными сетями и благоустройством территории с подземной автостоянкой по адресу: г. Москва, район Люблино, ул. Совхозная, Вл. 10А Жилой дом с подземной автостоянкой с инженерными сетями и благоустройством территории по адресу: г. Москва, внутригородское муниципальное образование Люблино, улица Совхозная, земельный участок 10А/1 (Совхозная ул., Вл. 10А)

Жилой дом


Стадия	Лист	Листов
Р	31	

План напольных покрытий МОП. Типовой этаж, Секция 5

МФС | Генеральный Подрядчик

Время печати: 17.08.2022 16:28:49 420x594мм (h)

Формат А2

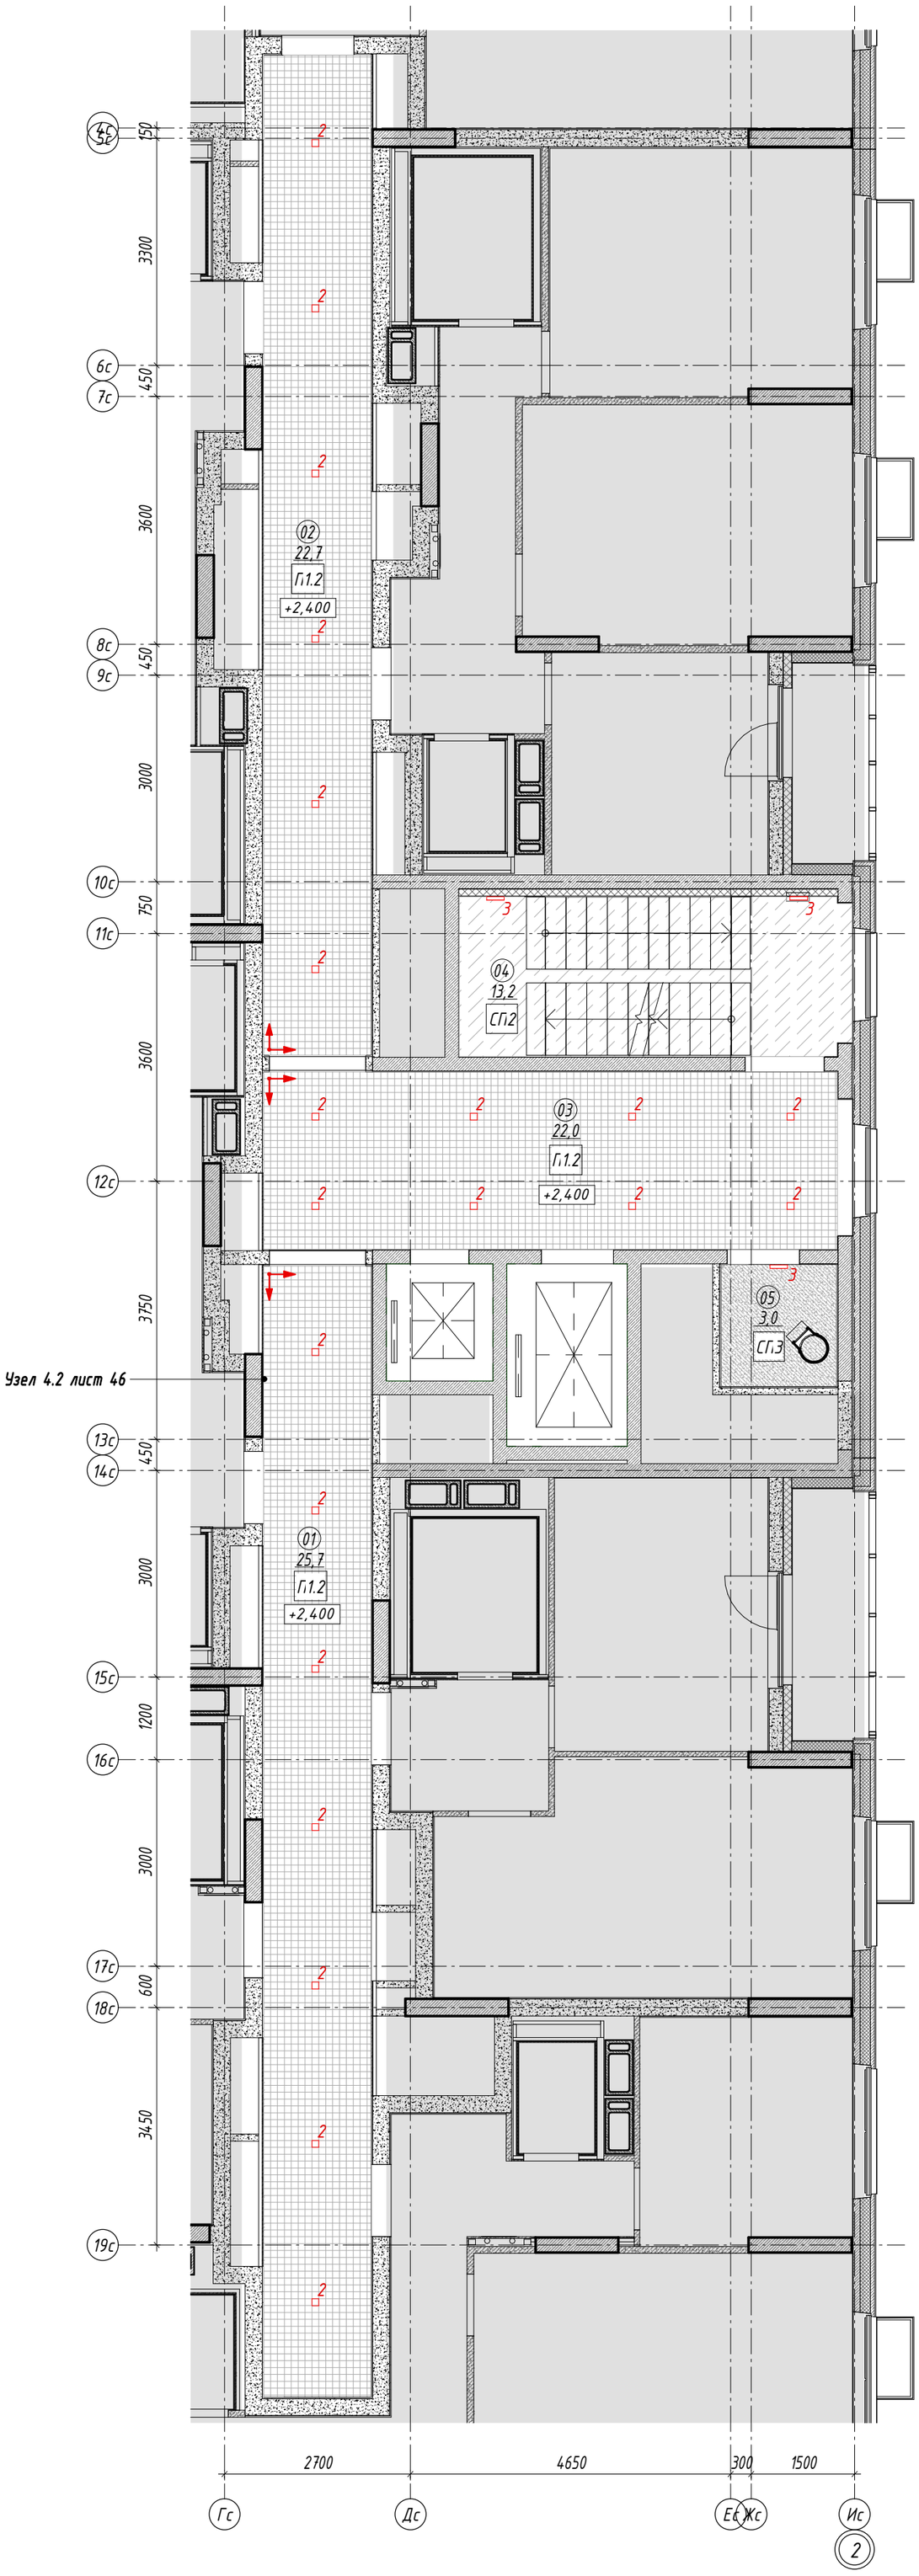

ЭКСПЛИКАЦИЯ ПОМЕЩЕНИЙ 1 СЕКЦИЯ

№	Наименование	Площадь, м2
01	Межквартирный коридор	25,7
02	Межквартирный коридор	22,7
03	Лестнично-лифтовой холл (Зона безопасности МГН)	22,0

ЭКСПЛИКАЦИЯ ПОМЕЩЕНИЙ 1 СЕКЦИЯ

№	Наименование	Площадь, м2
04	Лестничная клетка	13,2
05	Помещение для ствола мусоропровода	3,0
Итого:		86,6

ВЕДОМОСТЬ МАТЕРИАЛОВ ПОТОЛКА ТИПОВОЙ ЭТАЖ 1 СЕКЦИЯ

№ на плане	Обозначение на плане	Тип покрытия	Технические характеристики	Площадь, м²	Примечание
П1.2		Потолок подвесной, металлический типа Грильято	Потолок Грильято, ячейка 100*100 мм, высота профиля 40 мм, цвет RAL 9003 (белый). Профиль папа-мама шириной 10мм. КМ0.	см.АР	
СП2		Улучшенная покраска	Краска для потолков СтройТЕКС, по подготовленной поверхности в 2 слоя. КМ0. Артикул: 700010320. Цвет: RAL 9003 (белый)	см.АР	
СП3		Улучшенная покраска	Краска интерьерная, влагостойкая для влажных помещений СтройТЕКС, по подготовленной поверхности. КМ1. Артикул: 700010326. Поверхность: глубокоматовая. Цвет: RAL 9003 (белый)	см.АР	
СП 2		Простая покраска запотолочного пространства включая примыкающие стены (для потолка П1.2)	Краска для потолков СтройТЕКС, по подготовленной поверхности. КМ0. Артикул: 700010320. Цвет: RAL 9003 (белый).	см.АР	Выше отм. 60мм от низа подвесного потолка Грильято

ВЕДОМОСТЬ ОСВЕТИТЕЛЬНЫХ ПРИБОРОВ ТИПОВОЙ ЭТАЖ 1 СЕКЦИЯ

Обозначение на плане	Технические характеристики	Примечание
2	Светодиодный светильник квадратный, встраиваемый	
3	Светодиодный светильник, накладной	

ПРИМЕЧАНИЯ:

1. Отметка +4,850 соответствуют уровню чистого пола данного этажа.
2. Высота этажа до плиты перекрытия потолка 2,7 м от ур. ч. пола.
3. Высотные отметки указаны от уровня чистого пола.
4. Подвесные потолки монтировать после выполнения потолочных инженерных коммуникаций.
5. Потолки монтировать по технологии фирмы производителя.
6. Данный чертеж смотреть совместно с листами инженерного проекта.
7. Монтаж оборудования производить согласно требованиям производителя. Все используемые материалы и оборудование должны иметь сертификаты РФ.
8. Все прочие электромонтажные работы выполнять по проекту ЭОМ.
9. Светильники аварийного освещения см. раздел ЭОМ.
10. Все характеристики светильников, общее количество, марку, производителя см. раздел ЭОМ.
11. Пожарные датчики размещать в запотолочном пространстве.
12. Объемы материалов потолка см. АР2П1.
13. Привязки светильников см. раздел ЭОМ.

Согласовано

Взам. инв. №

Подп. и дата

Инв. № подл.

ООО "ГП-МФС"
Архивный № **Р11796-00**

Изм.	Кол.уч.	Лист	№ док.	Подпись	Дата
Разраб.		Ерохина			17.08.22
Проверил		Денисова			17.08.22
Гл.спец.		Денисова			17.08.22
Н. контр.		Волкова			17.08.22

51-0321-ОК-1/Н-1-АИ1


Строительство (включая снос) объектов в соответствии с проектом планировки территории кварталов 23, 29 района Люблино города Москвы и объекта: Жилой дом с инженерными сетями и благоустройством территории с подземной автостоянкой по адресу: г. Москва, район Люблино, ул. Совхозная, вл. 10А Жилой дом с подземной автостоянкой с инженерными сетями и благоустройством территории по адресу: г. Москва, внутригородское муниципальное образование Люблино, улица Совхозная, земельный участок 10А/1 (Совхозная ул., вл. 10А)

Жилой дом

Стадия	Лист	Листов
Р	32	

План потолков с расстановкой светильников МОП. Типовой этаж, Секция 1

МФС | Генеральный Подрядчик

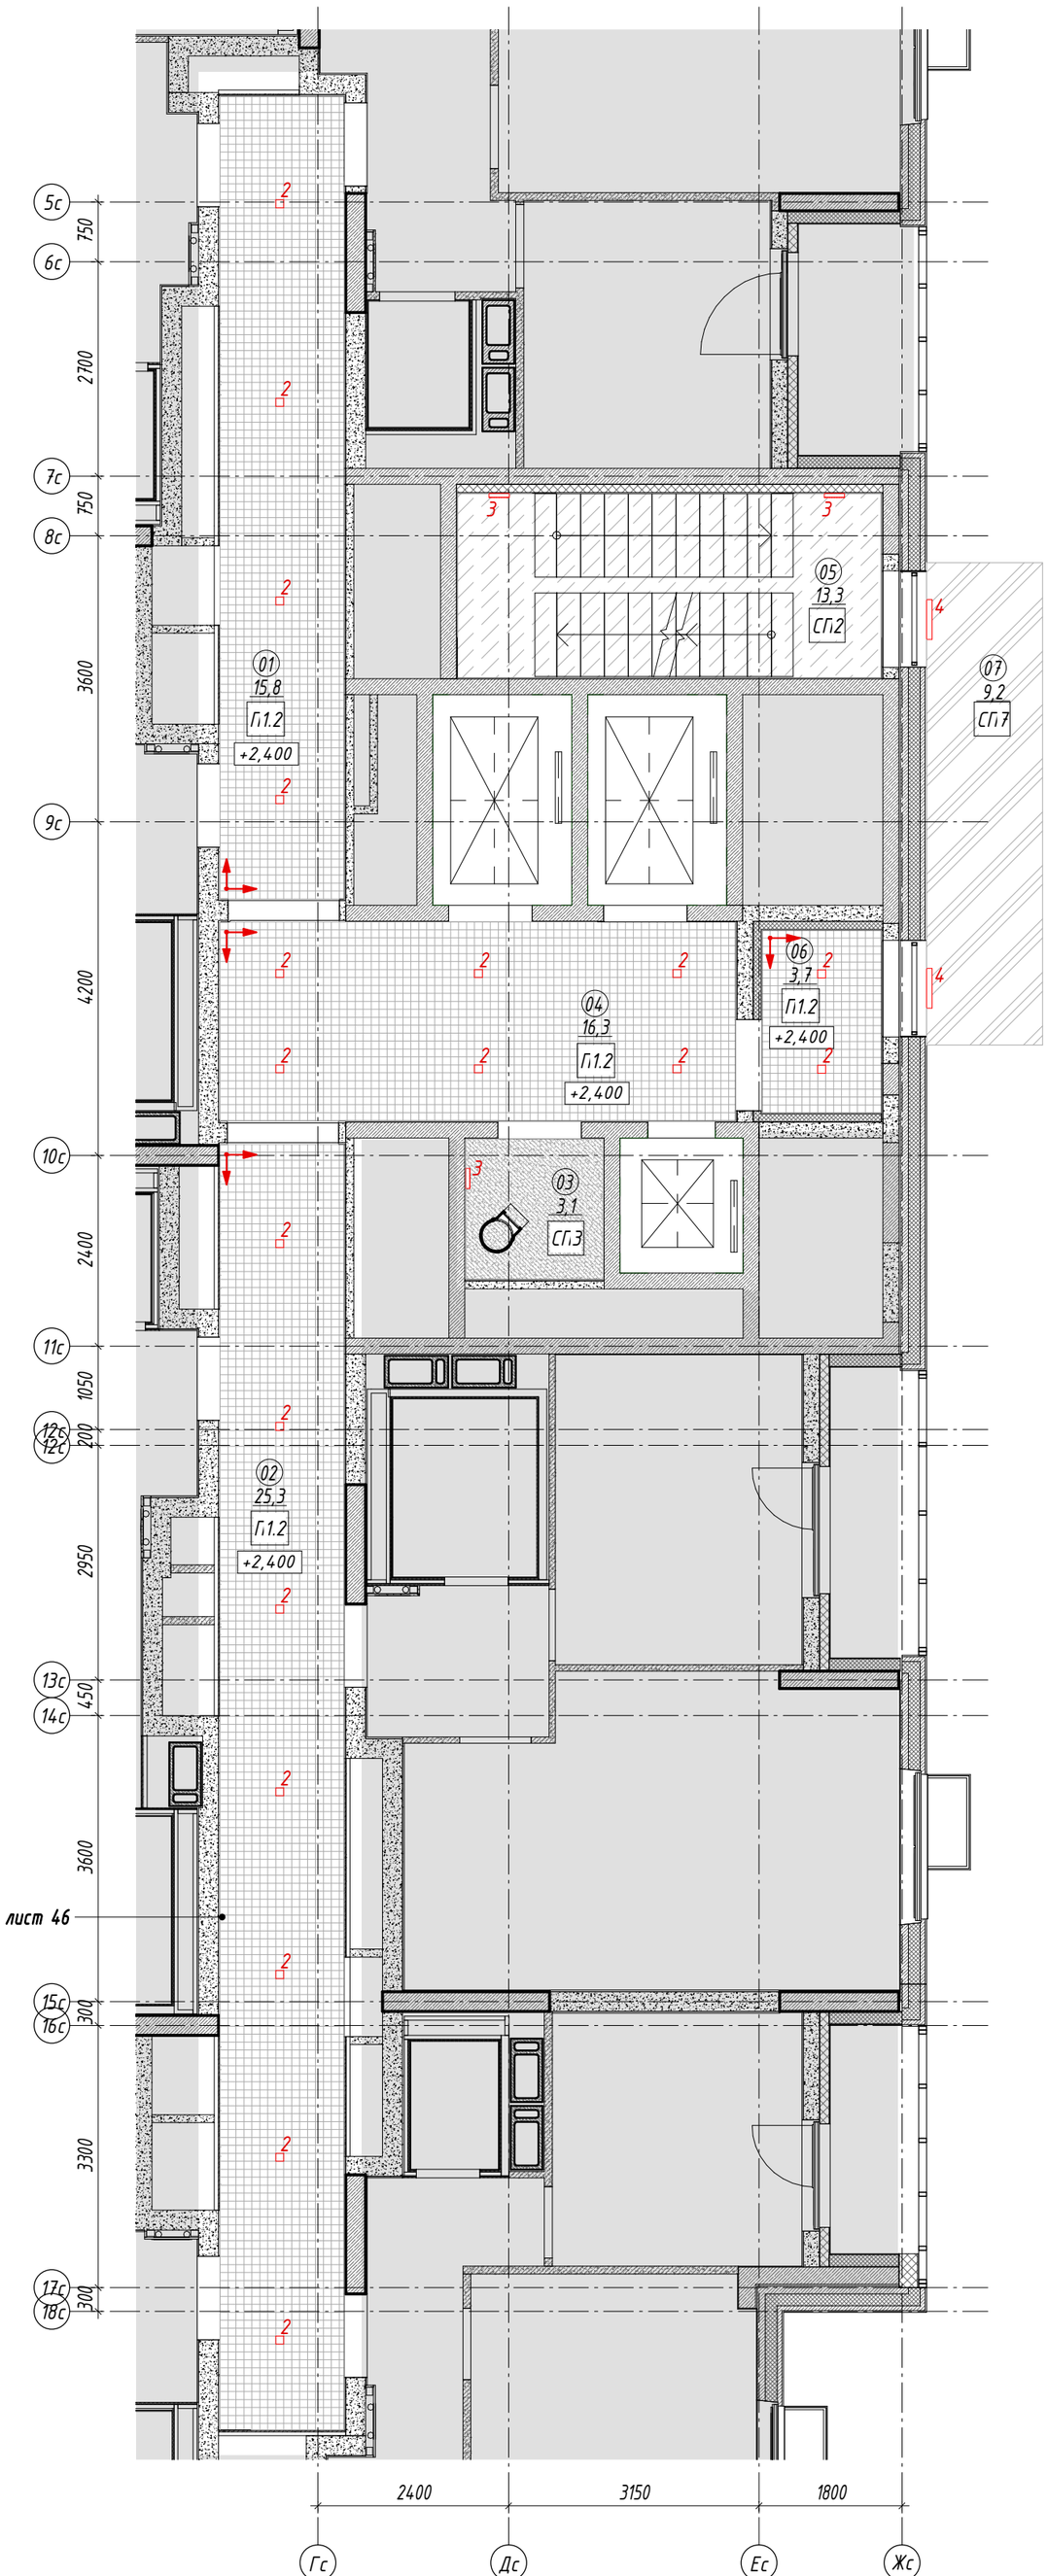

ЭКСПЛИКАЦИЯ ПОМЕЩЕНИЙ 2 СЕКЦИЯ		
№	Наименование	Площадь, м2
01	Межквартирный коридор	15,8
02	Межквартирный коридор	25,3
03	Помещение для ствола мусоропровода	3,1
04	Лестнично-лифтовой холл (Зона безопасности МГН)	16,3

ЭКСПЛИКАЦИЯ ПОМЕЩЕНИЙ 2 СЕКЦИЯ		
№	Наименование	Площадь, м2
05	Лестничная клетка	13,3
06	Тамбур	3,7
07	Переходной балкон	9,2
Итого:		86,7

ВЕДОМОСТЬ МАТЕРИАЛОВ ПОТОЛКА ТИПОВОЙ ЭТАЖ 2 СЕКЦИЯ

№ на плане	Обозначение на плане	Тип покрытия	Технические характеристики	Площадь, м²	Примечание
П1.2		Потолок подвесной, металлический типа Грильято	Потолок Грильято, ячейка 100*100 мм, высота профиля 40 мм, цвет RAL 9003 (белый). Профиль папа-мама шириной 10мм. КМ0.	см.АР	
СП2		Улучшенная покраска	Краска для потолков СтройТЕКС, по подготовленной поверхности в 2 слоя. КМ0. Артикул: 700010320. Цвет: RAL 9003 (белый)	см.АР	
СП3		Улучшенная покраска	Краска интерьерная, влагостойкая для влажных помещений СтройТЕКС, по подготовленной поверхности. КМ1. Артикул: 700010326. Поверхность: глубокоматовая. Цвет: RAL 9003 (белый)	см.АР	
СП7		Простая покраска фасадной краской	Простая окраска акриловой пожаробезопасной атмосферостойкой краской Tikkurila, по подготовленной поверхности. Артикул: Prof Fasade Aqua. Поверхность: матовая. Цвет: RAL7035 (серый)	см.АР	
СП 2		Простая покраска запотолочного пространства включая примыкающие стены (для потолка П1.2)	Краска для потолков СтройТЕКС, по подготовленной поверхности. КМ0. Артикул: 700010320. Цвет: RAL 9003 (белый).	см.АР	Выше отм. 60мм от низа подвесного потолка Грильято

ВЕДОМОСТЬ ОСВЕТИТЕЛЬНЫХ ПРИБОРОВ ТИПОВОЙ ЭТАЖ 2 СЕКЦИЯ

Обозначение на плане	Технические характеристики	Примечание
2	Светодиодный светильник квадратный, встраиваемый	
3	Светодиодный светильник, накладной	
4	Светодиодный светильник настенный, накладной	

ПРИМЕЧАНИЯ:

1. Отметка +4,850 соответствуют уровню чистого пола данного этажа.
2. Высота этажа до плиты перекрытия потолка 2,7 м от ур. ч. пола.
3. Высотные отметки указаны от уровня чистого пола.
4. Подвесные потолки монтировать после выполнения потолочных инженерных коммуникаций.
5. Потолки монтировать по технологии фирмы производителя.
6. Данный чертеж смотреть совместно с листами инженерного проекта.
7. Монтаж оборудования производить согласно требованиям производителя. Все используемые материалы и оборудование должны иметь сертификаты РФ.
8. Все прочие электромонтажные работы выполнять по проекту ЭОМ.
9. Светильники аварийного освещения см. раздел ЭОМ.
10. Все характеристики светильников, общее количество, марку, производителя см. раздел ЭОМ.
11. Пожарные датчики размещать в запотолочном пространстве.
12. Объемы материалов потолка см. АР2П1.
13. Привязки светильников см. раздел ЭОМ.

Согласовано

Взам. инв. №

Подп. и дата

Инв. № подл.

ООО "ГП-МФС"
Архивный № Р11796-00

Изм.	Кол.уч.	Лист	№ док.	Подпись	Дата
Разраб.		Ерохина			17.08.22
Проверил		Денисова			17.08.22
Гл.спец.		Денисова			17.08.22
Н. контр.		Волкова			17.08.22

51-0321-ОК-1/Н-1-АИ1


Строительство (включая снос) объектов в соответствии с проектом планировки территории кварталов 23, 29 района Люблино города Москвы и объекта: Жилой дом с инженерными сетями и благоустройством территории с подземной автостоянкой по адресу: г. Москва, район Люблино, ул. Совхозная, вл. 10А Жилой дом с подземной автостоянкой с инженерными сетями и благоустройством территории по адресу: г. Москва, внутригородское муниципальное образование Люблино, улица Совхозная, земельный участок 10А/1 (Совхозная ул., вл. 10А)

Жилой дом

Стадия	Лист	Листов
Р	33	

План потолков с расстановкой светильников МОП. Типовой этаж, Секция 2

МФС | Генеральный Подрядчик

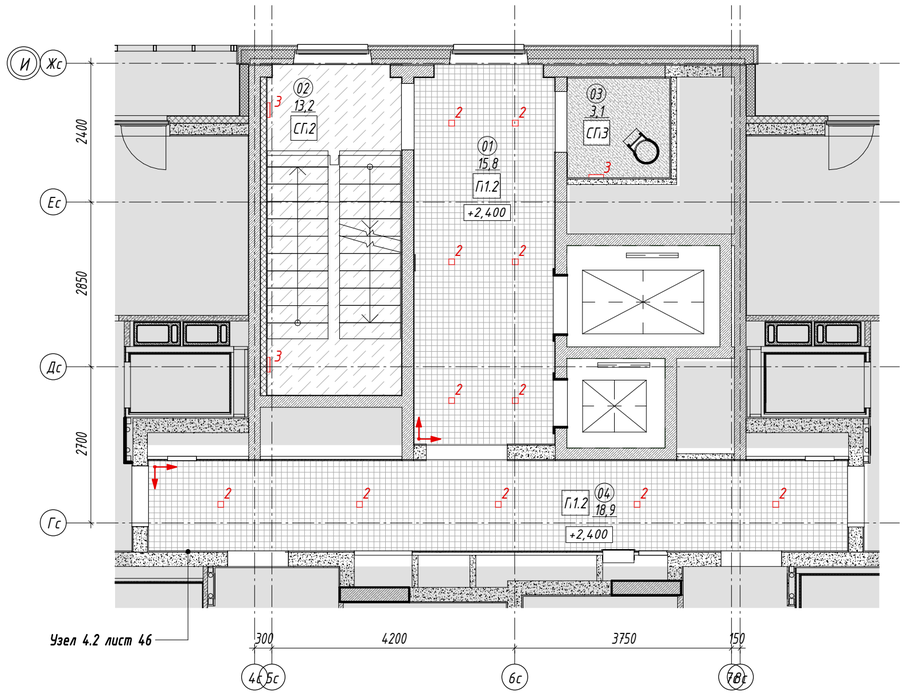

ЭКСПЛИКАЦИЯ ПОМЕЩЕНИЙ 3 СЕКЦИЯ

№	Наименование	Площадь, м2
01	Лестнично-лифтовой холл (Зона безопасности МГН)	15,8
02	Лестничная клетка	13,2

ЭКСПЛИКАЦИЯ ПОМЕЩЕНИЙ 3 СЕКЦИЯ

№	Наименование	Площадь, м2
03	Помещение для ствола мусоропровода	3,1
04	Межквартирный коридор	18,9
Итого:		51,0

ВЕДОМОСТЬ МАТЕРИАЛОВ ПОТОЛКА ТИПОВОЙ ЭТАЖ 3 СЕКЦИЯ

№ на плане	Обозначение на плане	Тип покрытия	Технические характеристики	Площадь, м²	Примечание
П1.2		Потолок подвесной, металлический типа Грильято	Потолок Грильято, ячейка 100*100 мм, высота профиля 40 мм, цвет RAL 9003 (белый). Профиль папа-мама шириной 10мм. КМ0.	см.АР	
СП2		Улучшенная покраска	Краска для потолков СтройТЕКС, по подготовленной поверхности в 2 слоя. КМ0. Артикул: 700010320. Цвет: RAL 9003 (белый)	см.АР	
СП3		Улучшенная покраска	Краска интерьерная, влагостойкая для влажных помещений СтройТЕКС, по подготовленной поверхности. КМ1. Артикул: 700010326. Поверхность: глубокоматовая. Цвет: RAL 9003 (белый)	см.АР	
СП 2		Простая покраска запотолочного пространства включая примыкающие стены (для потолка П1.2)	Краска для потолков СтройТЕКС, по подготовленной поверхности. КМ0. Артикул: 700010320. Цвет: RAL 9003 (белый).	см.АР	Выше отм. 60мм от низа подвесного потолка Грильято

ВЕДОМОСТЬ ОСВЕТИТЕЛЬНЫХ ПРИБОРОВ ТИПОВОЙ ЭТАЖ 3 СЕКЦИЯ

Обозначение на плане	Технические характеристики	Примечание
2	Светодиодный светильник квадратный, встраиваемый	
3	Светодиодный светильник, накладной	

ПРИМЕЧАНИЯ:

1. Отметка +4,900 соответствуют уровню чистого пола данного этажа.
2. Высота этажа до плиты перекрытия потолка 2,7 м от ур. ч. пола.
3. Высотные отметки указаны от уровня чистого пола.
4. Подвесные потолки монтировать после выполнения потолочных инженерных коммуникаций.
5. Потолки монтировать по технологии фирмы производителя.
6. Данный чертеж смотреть совместно с листами инженерного проекта.
7. Монтаж оборудования производить согласно требованиям производителя. Все используемые материалы и оборудование должны иметь сертификаты РФ.
8. Все прочие электромонтажные работы выполнять по проекту ЭОМ.
9. Светильники аварийного освещения см. раздел ЭОМ.
10. Все характеристики светильников, общее количество, марку, производителя см. раздел ЭОМ.
11. Пожарные датчики размещать в запотолочном пространстве.
12. Объемы материалов потолка см. АР2П1.
13. Привязки светильников см. раздел ЭОМ.

ООО "ГП-МФС"
Архивный № **Р11796-00**


Согласовано

Взам. инв. №

Подп. и дата

Инв. № подл.

Изм.	Кол.уч.	Лист	№ док.	Подпись	Дата	51-0321-ОК-1/Н-1-АИ1			
						Строительство (включая снос) объектов в соответствии с проектом планировки территории кварталов 23, 29 района Люблино города Москвы и объекта: Жилой дом с инженерными сетями и благоустройством территории с подземной автостоянкой по адресу: г. Москва, район Люблино, ул. Совхозная, вл. 10А Жилой дом с подземной автостоянкой с инженерными сетями и благоустройством территории по адресу г. Москва, внутригородское муниципальное образование Люблино, улица Совхозная, земельный участок 10А/1 (Совхозная ул., вл. 10А)			
Разраб.		Ерохина			17.08.22	Жилой дом	Стадия	Лист	Листов
Проверил		Денисова			17.08.22		Р	34	
Гл.спец.		Денисова			17.08.22				
Н. контр.		Волкова			17.08.22	План потолков с расстановкой светильников МОП. Типовой этаж, Секция 3	МФС | Генеральный Подрядчик		

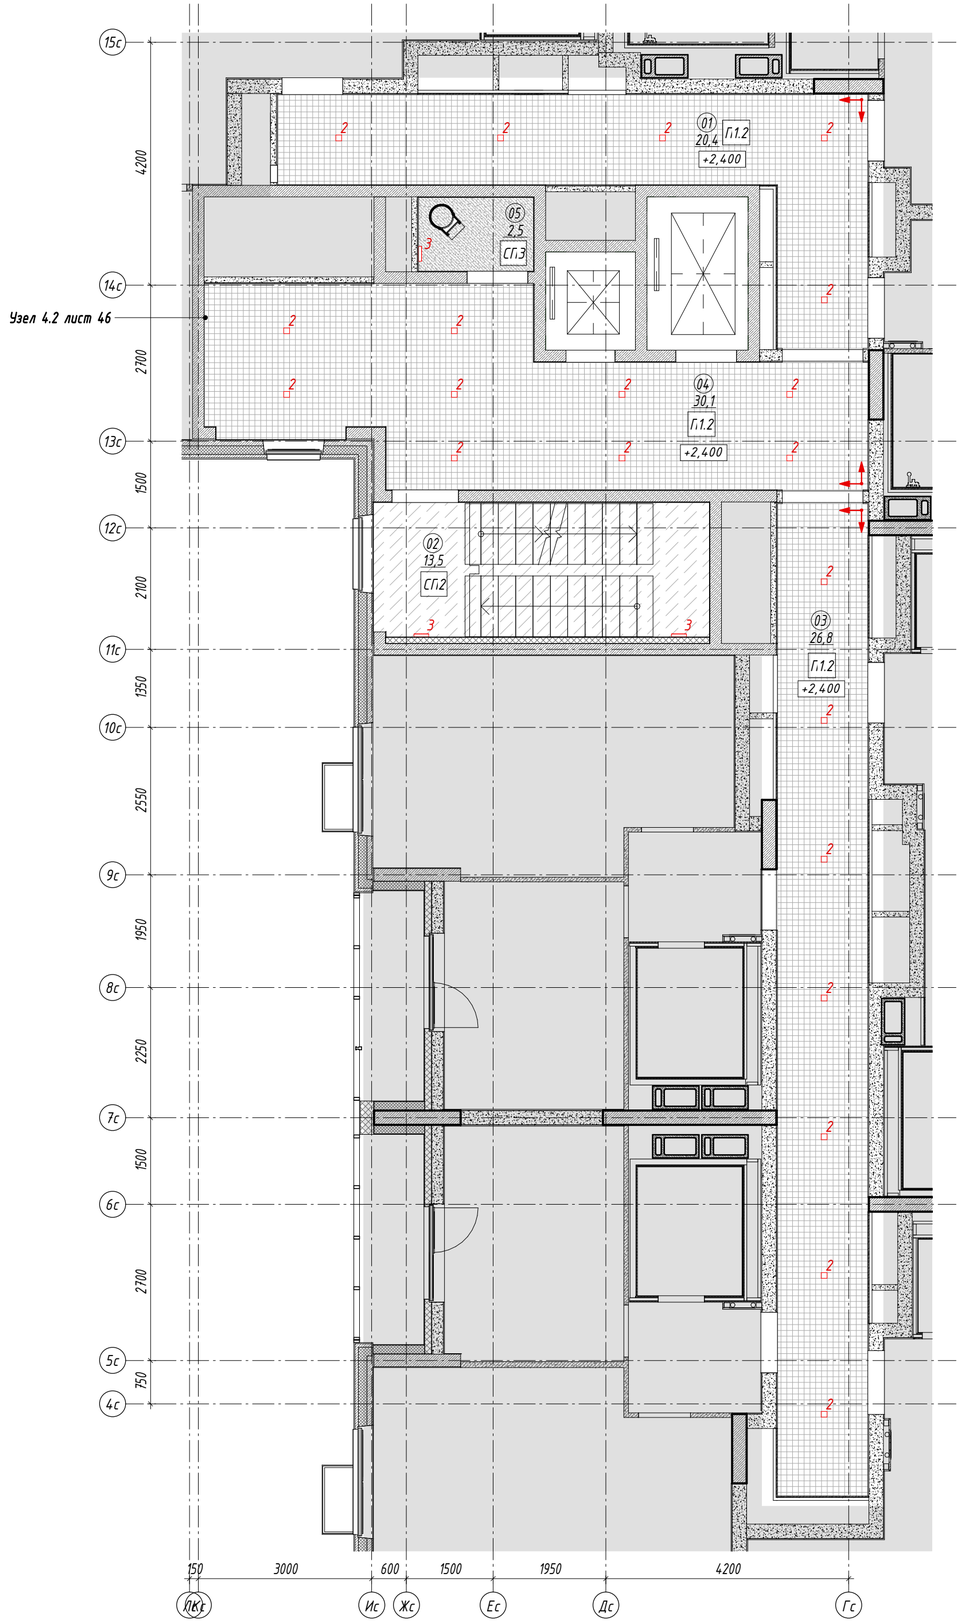

ЭКСПЛИКАЦИЯ ПОМЕЩЕНИЙ 4 СЕКЦИЯ		
№	Наименование	Площадь, м2
01	Межквартирный коридор	20,4
02	Лестничная клетка	13,5
03	Межквартирный коридор	26,8

ЭКСПЛИКАЦИЯ ПОМЕЩЕНИЙ 4 СЕКЦИЯ		
№	Наименование	Площадь, м2
04	Лестнично-лифтовой холл (Зона безопасности МГН)	30,1
05	Помещение для ствола мусоропровода	2,5
Итого:		93,3

ВЕДОМОСТЬ МАТЕРИАЛОВ ПОТОЛКА ТИПОВОЙ ЭТАЖ 4 СЕКЦИЯ

№ на плане	Обозначение на плане	Тип покрытия	Технические характеристики	Площадь, м²	Примечание
П1.2		Потолок подвесной, металлический типа Грильято	Потолок Грильято, ячейка 100*100 мм, высота профиля 40 мм, цвет RAL 9003 (белый). Профиль папа-мама шириной 10мм. КМ0.	см.АР	
СП2		Улучшенная покраска	Краска для потолков СтройТЕКС, по подготовленной поверхности в 2 слоя. КМ0. Артикул: 700010320. Цвет: RAL 9003 (белый)	см.АР	
СП3		Улучшенная покраска	Краска интерьерная, влагостойкая для влажных помещений СтройТЕКС, по подготовленной поверхности. КМ1. Артикул: 700010326. Поверхность: глубокоматовая. Цвет: RAL 9003 (белый)	см.АР	
СП 2		Простая покраска запотолочного пространства включая примыкающие стены (для потолка П1.2)	Краска для потолков СтройТЕКС, по подготовленной поверхности. КМ0. Артикул: 700010320. Цвет: RAL 9003 (белый).	см.АР	Выше отм. 60мм от низа подвесного потолка Грильято

ВЕДОМОСТЬ ОСВЕТИТЕЛЬНЫХ ПРИБОРОВ ТИПОВОЙ ЭТАЖ 4 СЕКЦИЯ

Обозначение на плане	Технические характеристики	Примечание
2	Светодиодный светильник квадратный, встраиваемый	
3	Светодиодный светильник, накладной	

ПРИМЕЧАНИЯ:

1. Отметка +4,900 соответствуют уровню чистого пола данного этажа.
2. Высота этажа до плиты перекрытия потолка 2,7 м от ур. ч. пола.
3. Высотные отметки указаны от уровня чистого пола.
4. Подвесные потолки монтировать после выполнения потолочных инженерных коммуникаций.
5. Потолки монтировать по технологии фирмы производителя.
6. Данный чертеж смотреть совместно с листами инженерного проекта.
7. Монтаж оборудования производить согласно требованиям производителя. Все используемые материалы и оборудование должны иметь сертификаты РФ.
8. Все прочие электромонтажные работы выполнять по проекту ЭОМ.
9. Светильники аварийного освещения см. раздел ЭОМ.
10. Все характеристики светильников, общее количество, марку, производителя см. раздел ЭОМ.
11. Пожарные датчики размещать в запотолочном пространстве.
12. Объемы материалов потолка см. АР2П1.
13. Привязки светильников см. раздел ЭОМ.

ООО "ГП-МФС"
Архивный № **Р11796-00**

Согласовано

Взам. инв. №

Подп. и дата

Инв. № подл.

Изм.	Кол.уч.	Лист	№ док.	Подпись	Дата
Разраб.		Ерохина			17.08.22
Проверил		Денисова			17.08.22
Гл.спец.		Денисова			17.08.22
Н. контр.		Волкова			17.08.22

51-0321-ОК-1/Н-1-АИ1

Строительство (включая снос) объектов в соответствии с проектом планировки территории кварталов 23, 29 района Люблино города Москвы и объекта: Жилой дом с инженерными сетями и благоустройством территории с подземной автостоянкой по адресу: г. Москва, район Люблино, ул. Совхозная, вл. 10А Жилой дом с подземной автостоянкой с инженерными сетями и благоустройством территории по адресу: г. Москва, внутригородское муниципальное образование Люблино, улица Совхозная, земельный участок 10А/1 (Совхозная ул., вл. 10А)

Жилой дом


Стадия	Лист	Листов
Р	35	

План потолков с расстановкой светильников МОП. Типовой этаж, Секция 4

МФС | Генеральный Подрядчик

Время печати: 17.08.2022 16:29:56 594x420мм (h)

Формат А2

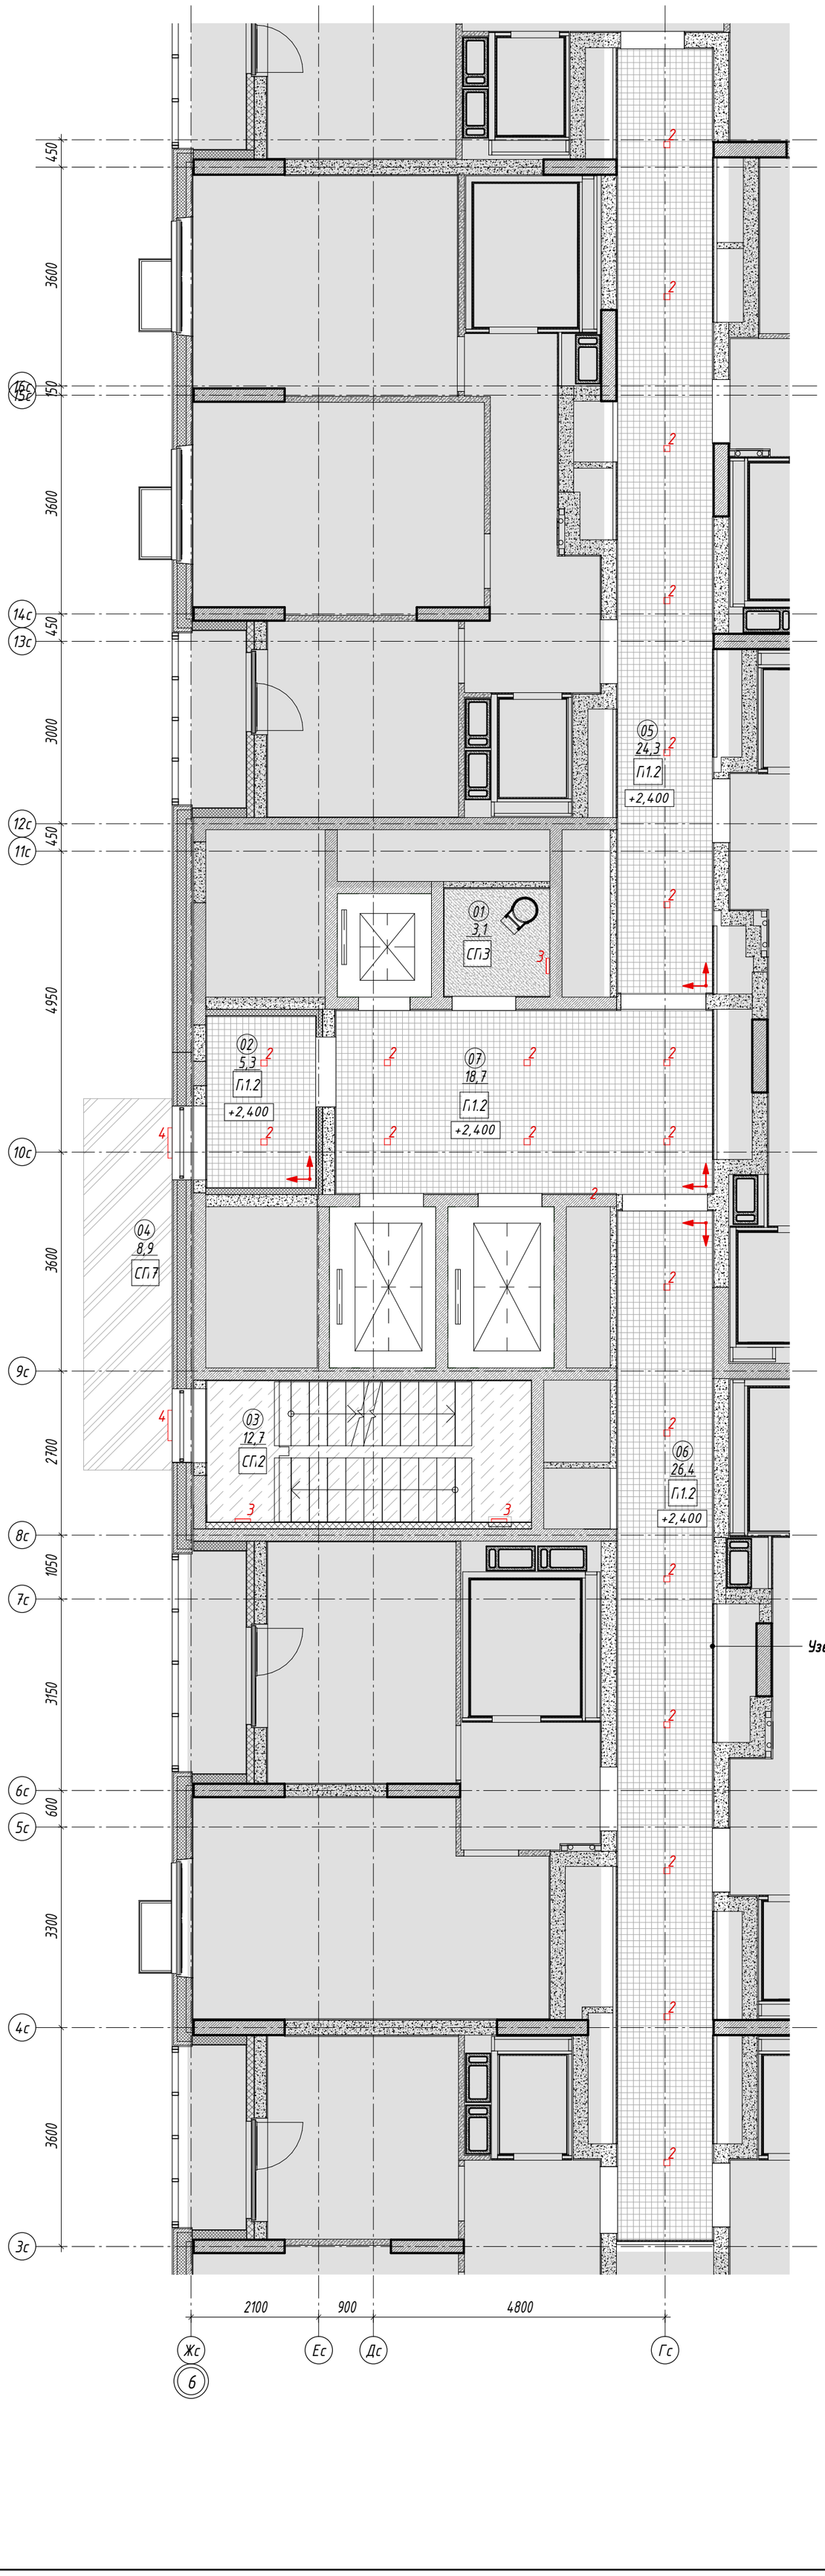

ЭКСПЛИКАЦИЯ ПОМЕЩЕНИЙ 5 СЕКЦИЯ

№	Наименование	Площадь, м2
01	Помещение для ствола мусоропровода	3,1
02	Тамбур	5,3
03	Лестничная клетка	12,7
04	Переходной балкон	8,9
05	Межквартирный коридор	24,3

ЭКСПЛИКАЦИЯ ПОМЕЩЕНИЙ 5 СЕКЦИЯ

№	Наименование	Площадь, м2
06	Межквартирный коридор	26,4
07	Лестнично-лифтовой холл (Зона безопасности МГН)	18,7
Итого:		99,4

ВЕДОМОСТЬ МАТЕРИАЛОВ ПОТОЛКА ТИПОВОЙ ЭТАЖ 5 СЕКЦИЯ

№ на плане	Обозначение на плане	Тип покрытия	Технические характеристики	Площадь, м²	Примечание
П1.2		Потолок подвесной, металлический типа Грильято	Потолок Грильято, ячейка 100*100 мм, высота профиля 40 мм, цвет RAL 9003 (белый). Профиль папа-мама шириной 10мм. КМ0.	см.АР	
СП2		Улучшенная покраска	Краска для потолков СтройТЕКС, по подготовленной поверхности в 2 слоя. КМ0. Артикул: 700010320. Цвет: RAL 9003 (белый)	см.АР	
СП3		Улучшенная покраска	Краска интерьерная, влагостойкая для влажных помещений СтройТЕКС, по подготовленной поверхности. КМ1. Артикул: 700010326. Поверхность: глубокоматовая. Цвет: RAL 9003 (белый)	см.АР	
СП7		Простая покраска фасадной краской	Простая окраска акриловой пожаробезопасной атмосферостойкой краской Tikkurila, по подготовленной поверхности. Артикул: Prof Fasade Aqua. Поверхность: матовая. Цвет: RAL7035 (серый)	см.АР	
СП 2		Простая покраска запотолочного пространства включая примыкающие стены (для потолка П1.2)	Краска для потолков СтройТЕКС, по подготовленной поверхности. КМ0. Артикул: 700010320. Цвет: RAL 9003 (белый).	см.АР	Выше отм. 60мм от низа подвесного потолка Грильято

ВЕДОМОСТЬ ОСВЕТИТЕЛЬНЫХ ПРИБОРОВ ТИПОВОЙ ЭТАЖ 5 СЕКЦИЯ

Обозначение на плане	Технические характеристики	Примечание
2	Светодиодный светильник квадратный, встраиваемый	
3	Светодиодный светильник, накладной	
4	Светодиодный светильник настенный, накладной	

ПРИМЕЧАНИЯ:

1. Отметка +4,900 соответствуют уровню чистого пола данного этажа.
2. Высота этажа до плиты перекрытия потолка 2,7 м от ур. ч. пола.
3. Высотные отметки указаны от уровня чистого пола.
4. Подвесные потолки монтировать после выполнения потолочных инженерных коммуникаций.
5. Потолки монтировать по технологии фирмы производителя.
6. Данный чертеж смотреть совместно с листами инженерного проекта.
7. Монтаж оборудования производить согласно требованиям производителя. Все используемые материалы и оборудование должны иметь сертификаты РФ.
8. Все прочие электромонтажные работы выполнять по проекту ЭОМ.
9. Светильники аварийного освещения см. раздел ЭОМ.
10. Все характеристики светильников, общее количество, марку, производителя см. раздел ЭОМ.
11. Пожарные датчики размещать в запотолочном пространстве.
12. Объемы материалов потолка см. АР2П1.
13. Привязки светильников см. раздел ЭОМ.

ООО "ГП-МФС"
Архивный № **Р11796-00**

Согласовано

Взам. инв. №

Подп. и дата

Инв. № подл.

Изм.	Кол.уч.	Лист	№ док.	Подпись	Дата
Разраб.		Ерохина			17.08.22
Проверил		Денисова			17.08.22
Гл.спец.		Денисова			17.08.22
Н. контр.		Волкова			17.08.22

51-0321-ОК-1/Н-1-АИ1


Строительство (включая снос) объектов в соответствии с проектом планировки территории кварталов 23, 29 района Люблино города Москвы и объекта: Жилой дом с инженерными сетями и благоустройством территории с подземной автостоянкой по адресу: г. Москва, район Люблино, ул. Совхозная, вл. 10А Жилой дом с подземной автостоянкой с инженерными сетями и благоустройством территории по адресу: г. Москва, внутригородское муниципальное образование Люблино, улица Совхозная, земельный участок 10А/1 (Совхозная ул., вл. 10А)

Жилой дом

Стадия	Лист	Листов
Р	36	

План потолков с расстановкой светильников МОП. Типовой этаж, Секция 5

МФС | Генеральный Подрядчик

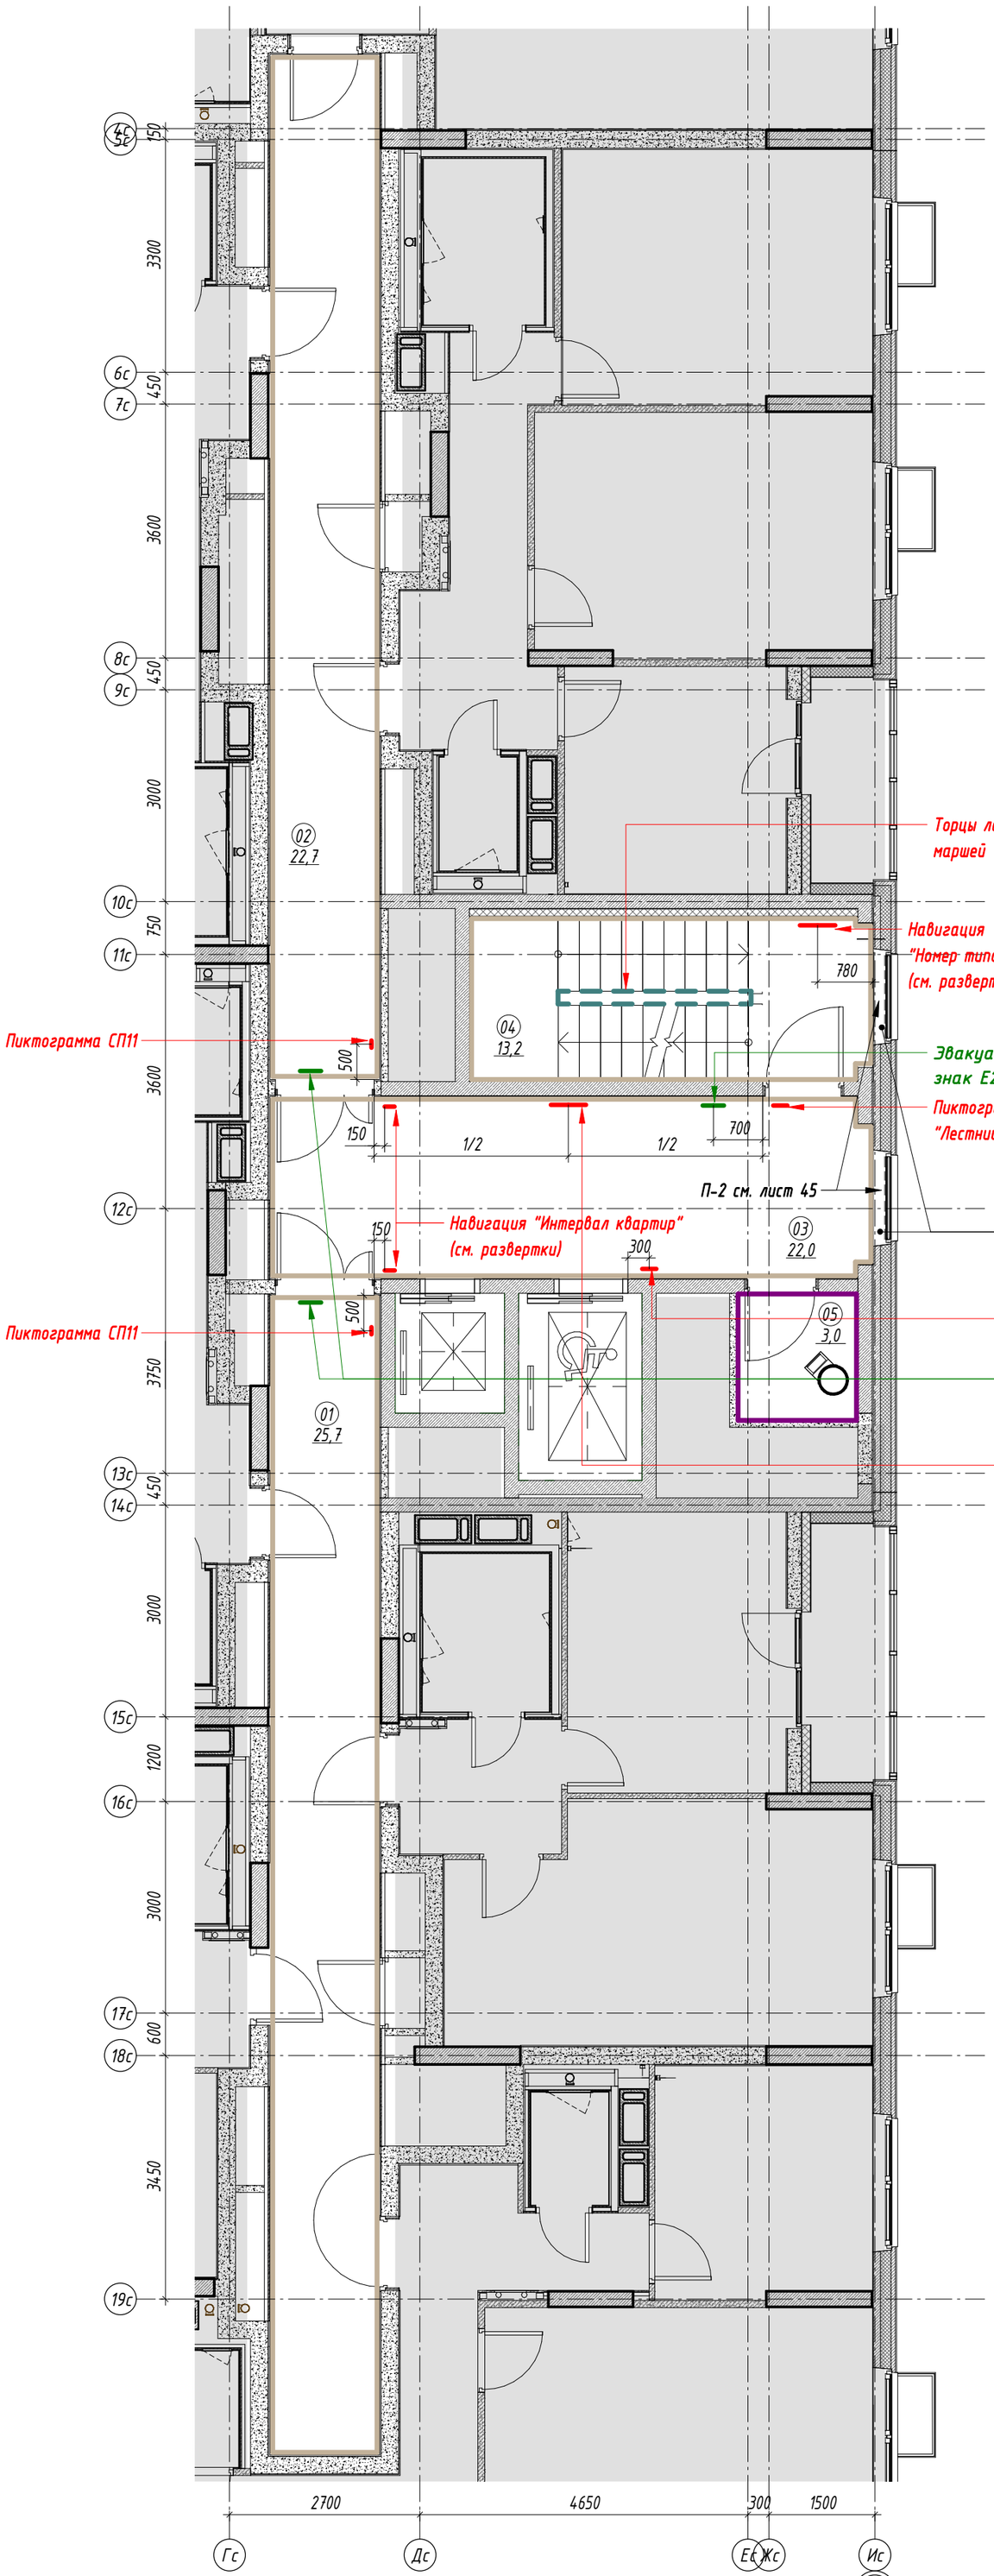

ЭКСПЛИКАЦИЯ ПОМЕЩЕНИЙ 1 СЕКЦИЯ

№	Наименование	Площадь, м2
01	Межквартирный коридор	25,7
02	Межквартирный коридор	22,7
03	Лестнично-лифтовой холл (Зона безопасности МГН)	22,0

ЭКСПЛИКАЦИЯ ПОМЕЩЕНИЙ 1 СЕКЦИЯ

№	Наименование	Площадь, м2
04	Лестничная клетка	13,2
05	Помещение для ствола мусоропровода	3,0
Итого:		86,6

ВЕДОМОСТЬ ОТДЕЛКИ СТЕН ТИПОВОЙ ЭТАЖ 1 СЕКЦИЯ

Обозначение на плане	Тип покрытия	Площадь, м²	Примечание
	Краска интерьерная, влагостойкая для влажных помещений СтройТЕКС, по подготовленной поверхности. КМ1. Артикул: 700010326. Поверхность: глубокоматовая. Цвет: RAL 9003 (белый)	см.АР	
	Структурная краска NG Light. КМ0. Артикул: негорючая краска NG Light. Цвет: RAL 9003 (белый) При устройстве потолка Грильято заводить до отм. 60мм выше отм. низа подвесного потолка.	см.АР	
	Отделка откосов дверей и окон. Влагостойкое защитно-декоративное покрытие Палитра Руси, по подготовленной поверхности в два слоя. КМ0. Артикул: ТУ 2310-049-51309101-2014. Фактура: матовая. Цвет: RAL 9003 (белый).	см.АР	
	Отделка торцов лестничных маршей и площадок. Улучшенная окраска. Краска СтройТЕКС, по подготовленной поверхности в 2 слоя. КМ0. Цвет: RAL9003 (белый)	см.АР	

ВЕДОМОСТЬ НАСТЕННЫХ ПРОФИЛЕЙ ТИПОВОЙ ЭТАЖ 1 СЕКЦИЯ

Обозначение	Технические характеристики	Длина, м.п.	Примечание
	Угловой профиль для внешнего угла Металл. Артикул: ПМ10-02 ПО Г10. Размер: 2700х20х11мм. Цвет: матовое серебро, анодированный	2,5	См. развертки

СПЕЦИФИКАЦИЯ ТАКТИЛЬНЫХ ИНФОРМАЦИОННЫХ УКАЗАТЕЛЕЙ ДЛЯ МГН ТИПОВОЙ ЭТАЖ 1 СЕКЦИЯ

Марка	Обозначение	Описание	Производитель	Кол-во, шт	Примечание
СП11		Тактильная пиктограмма "Направления движения (поворот)", материал - ПВХ, размер 100х100	"Инвацентр"	2	Монтаж на высоте 1,5м от ур.ч.п

ПРИМЕЧАНИЯ:

1. Отметка +4,850 соответствуют уровню чистого пола данного этажа.
2. Данный лист смотреть с развертками помещений.
3. Стены всех помещений зашпатлевать/оштукатурить и подготовить под покраску. Тип покраски - согласно ведомости отделки, за 2 раза. Окраска стен - от пола до потолка.
4. Сводная ведомость отделочных материалов - смотреть лист 45.
5. Отделку стен в эксплуатируемых технических нишах см. раздел АР2П1.
6. Отделку в МОП на всех этажах выполнять по аналогии с типовым этажом.
7. Цвет порталов лифтов RAL 7016.
8. Объемы материалов отделки стен см. АР2П1.

Согласовано

Взам. инв. №

Подп. и дата

Инв. № подл.

ООО "ГП-МФС"
Архивный № Р11796-00

Изм.	Кол.уч.	Лист	№ док.	Подпись	Дата
Разраб.		Ерохина			17.08.22
Проверил		Денисова			17.08.22
Гл.спец.		Денисова			17.08.22
Н. контр.		Волкова			17.08.22

51-0321-ОК-1/Н-1-АИ1


Строительство (включая снос) объектов в соответствии с проектом планировки территории кварталов 23, 29 района Люблино города Москвы и объекта: Жилой дом с инженерными сетями и благоустройством территории с подземной автостоянкой по адресу: г. Москва, район Люблино, ул. Совхозная, вл. 10А Жилой дом с подземной автостоянкой с инженерными сетями и благоустройством территории по адресу: г. Москва, внутригородское муниципальное образование Люблино, улица Совхозная, земельный участок 10А/1 (Совхозная ул., вл. 10А)

Жилой дом

Стадия	Лист	Листов
Р	37	

План финишной отделки стен МОП. Типовой этаж, Секция 1

МФС | Генеральный Подрядчик

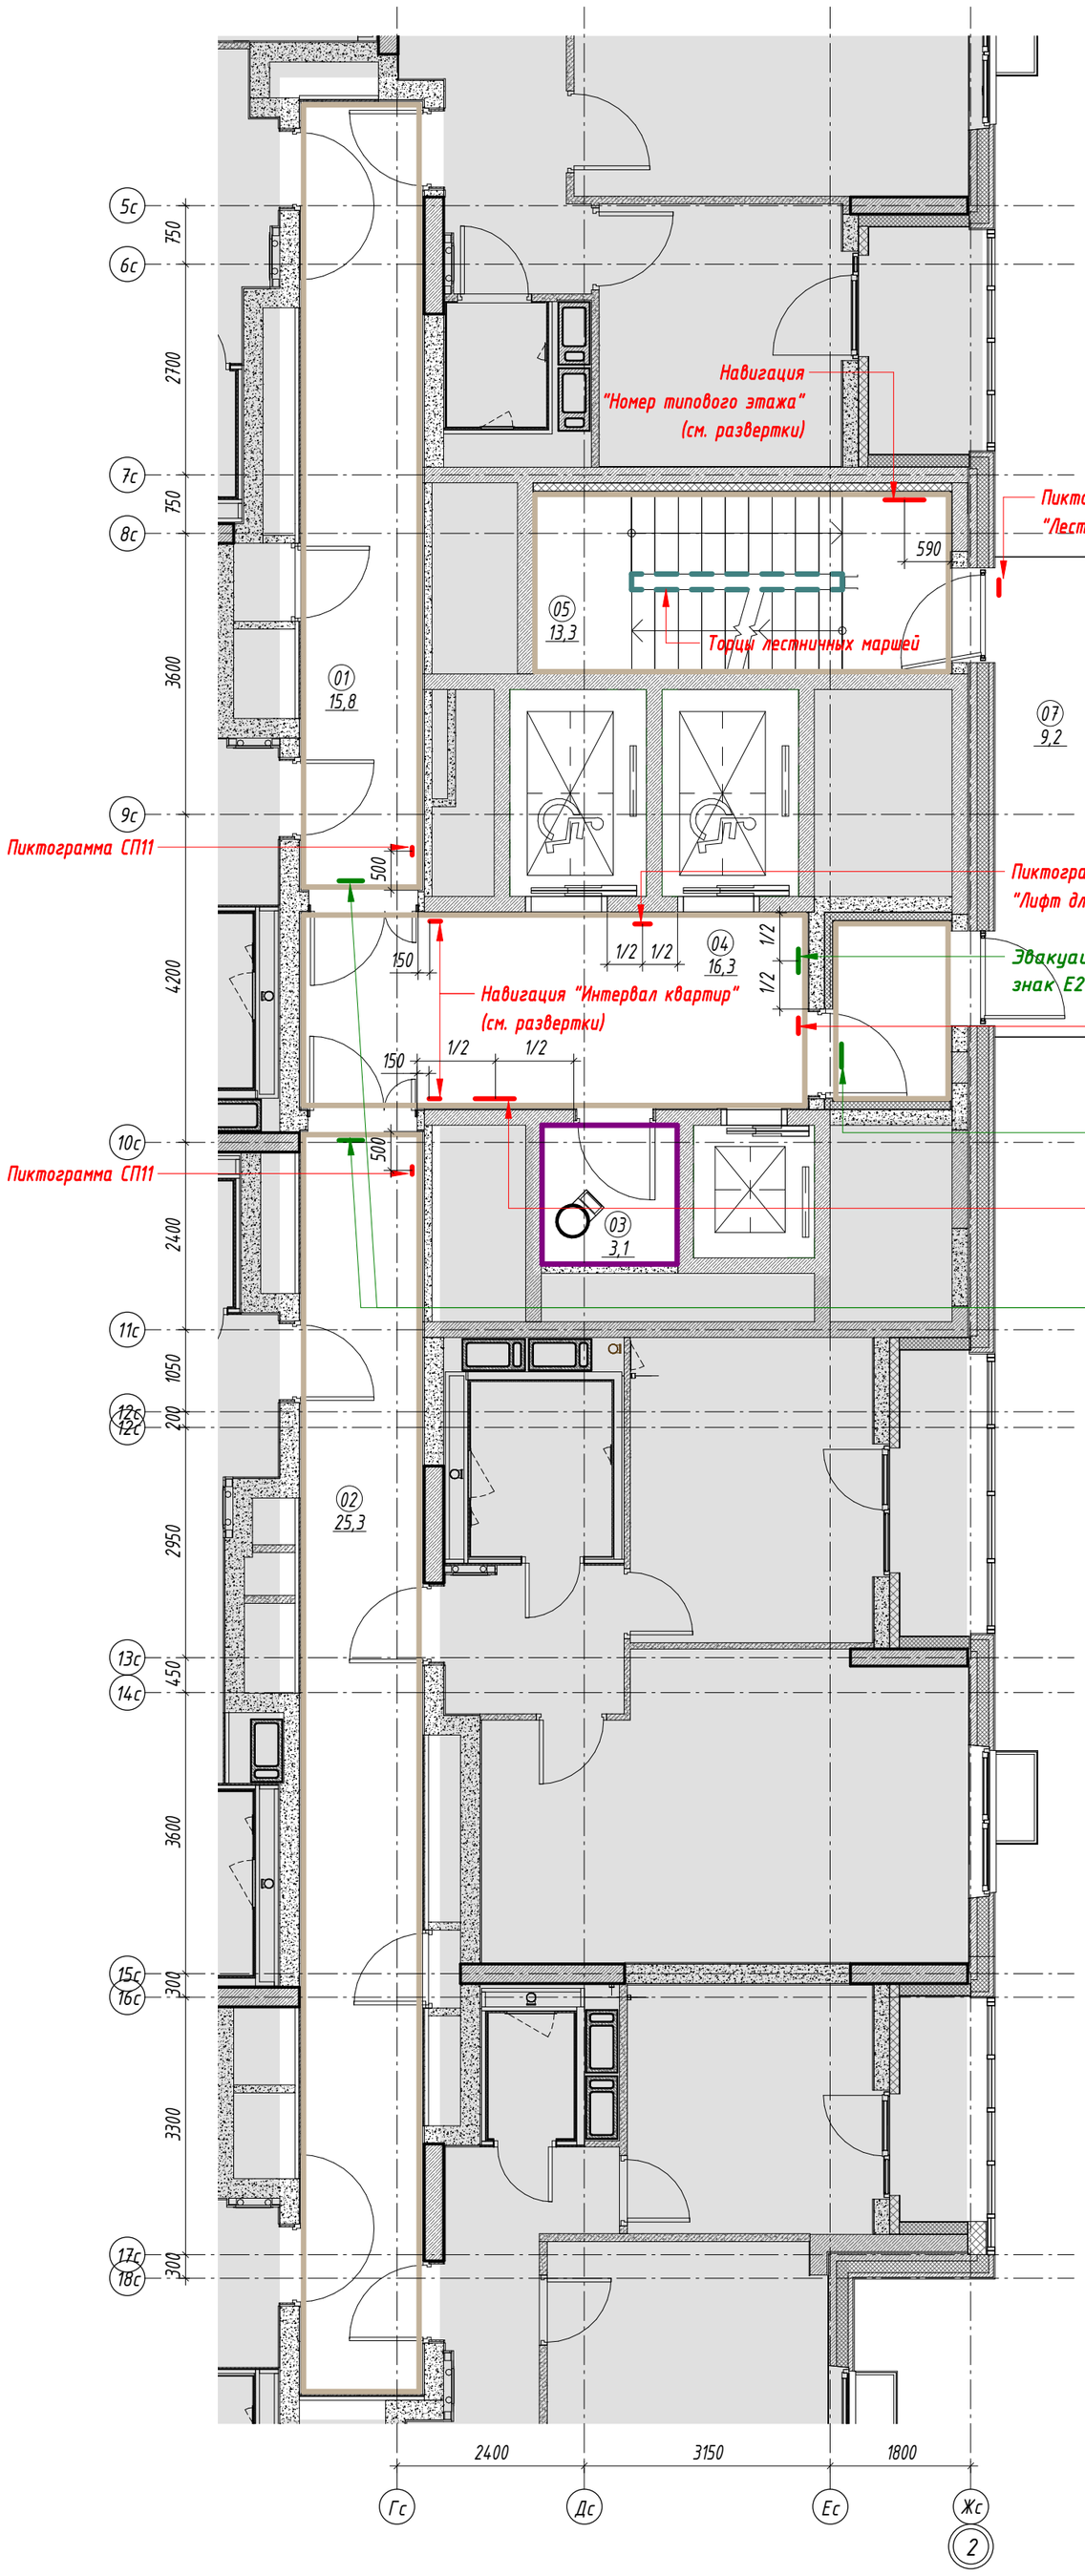

ЭКСПЛИКАЦИЯ ПОМЕЩЕНИЙ 2 СЕКЦИЯ		
№	Наименование	Площадь, м2
01	Межквартирный коридор	15,8
02	Межквартирный коридор	25,3
03	Помещение для ствола мусоропровода	3,1
04	Лестнично-лифтовой холл (Зона безопасности МГН)	16,3

ЭКСПЛИКАЦИЯ ПОМЕЩЕНИЙ 2 СЕКЦИЯ		
№	Наименование	Площадь, м2
05	Лестничная клетка	13,3
06	Тамбур	3,7
07	Переходной балкон	9,2
Итого:		86,7

ВЕДОМОСТЬ ОТДЕЛКИ СТЕН ТИПОВОЙ ЭТАЖ 2 СЕКЦИЯ

Обозначение на плане	Тип покрытия	Площадь, м²	Примечание
	Краска интерьерная, влагостойкая для влажных помещений СтройТЕКС, по подготовленной поверхности. КМ1. Артикул: 700010326. Поверхность: глубокоматовая. Цвет: RAL 9003 (белый)	см.АР	
	Структурная краска NG Light. КМ0. Артикул: негорючая краска NG Light. Цвет: RAL 9003 (белый) При устройстве потолка Грильято заводить до отм. 60мм выше отм. низа подвесного потолка.	см.АР	
	Отделка откосов дверей и окон. Влагостойкое защитно-декоративное покрытие Палитра Руси, по подготовленной поверхности в два слоя. КМ0. Артикул: ТУ 2310-049-51309101-2014. Фактура: матовая. Цвет: RAL 9003 (белый).	см.АР	
	Отделка торцов лестничных маршей и площадок. Улучшенная окраска. Краска СтройТЕКС, по подготовленной поверхности в 2 слоя. КМ0. Цвет: RAL9003 (белый)	см.АР	

СПЕЦИФИКАЦИЯ ТАКТИЛЬНЫХ ИНФОРМАЦИОННЫХ УКАЗАТЕЛЕЙ ДЛЯ МГН ТИПОВОЙ ЭТАЖ 2 СЕКЦИЯ

Марка	Обозначение	Описание	Производитель	Кол-во, шт	Примечание
СП11		Тактильная пиктограмма "Направления движения (поворот)", материал - ПВХ, размер 100х100	"Инвацентр"	2	Монтаж на высоте 1,5м от ур.ч.п

ПРИМЕЧАНИЯ:

1. Отметка +4,850 соответствуют уровню чистого пола данного этажа.
2. Данный лист смотреть с развертками помещений.
3. Стены всех помещений зашпатлевать/оштукатурить и подготовить под покраску. Тип покраски - согласно ведомости отделки, за 2 раза. Окраска стен - от пола до потолка.
4. Сводная ведомость отделочных материалов - смотреть лист 45.
5. Ограждения переходного балкона выполнить по проекту АР4.2
6. Отделку стен в эксплуатируемых технических нишах см. раздел АР2П1.
7. Отделку в МОП на всех этажах выполнять по аналогии с типовым этажом.
8. Цвет порталов лифтов RAL 7016.
9. Объемы материалов отделки стен см. АР2П1.

Согласовано


Взам. инв. №

Подп. и дата

Инв. № подл.

ООО "ГП-МФС"
Архивный № **Р11796-00**

Изм.	Кол.уч.	Лист	№ док.	Подпись	Дата	51-0321-ОК-1/Н-1-АИ1			
						Строительство (включая снос) объектов в соответствии с проектом планировки территории кварталов 23, 29 района Люблино города Москвы и объекта: Жилой дом с инженерными сетями и благоустройством территории с подземной автостоянкой по адресу: г. Москва, район Люблино, ул. Совхозная, вл. 10А Жилой дом с подземной автостоянкой с инженерными сетями и благоустройством территории по адресу: г. Москва, внутригородское муниципальное образование Люблино, улица Совхозная, земельный участок 10А/1 (Совхозная ул., вл. 10А)			
Разраб.		Ерохина			17.08.22	Жилой дом	Стадия	Лист	Листов
Проверил		Денисова			17.08.22		Р	38	
Гл.спец.		Денисова			17.08.22				
Н. контр.		Волкова			17.08.22	План финишной отделки стен МОП. Типовой этаж, Секция 2	МФС | Генеральный Подрядчик		

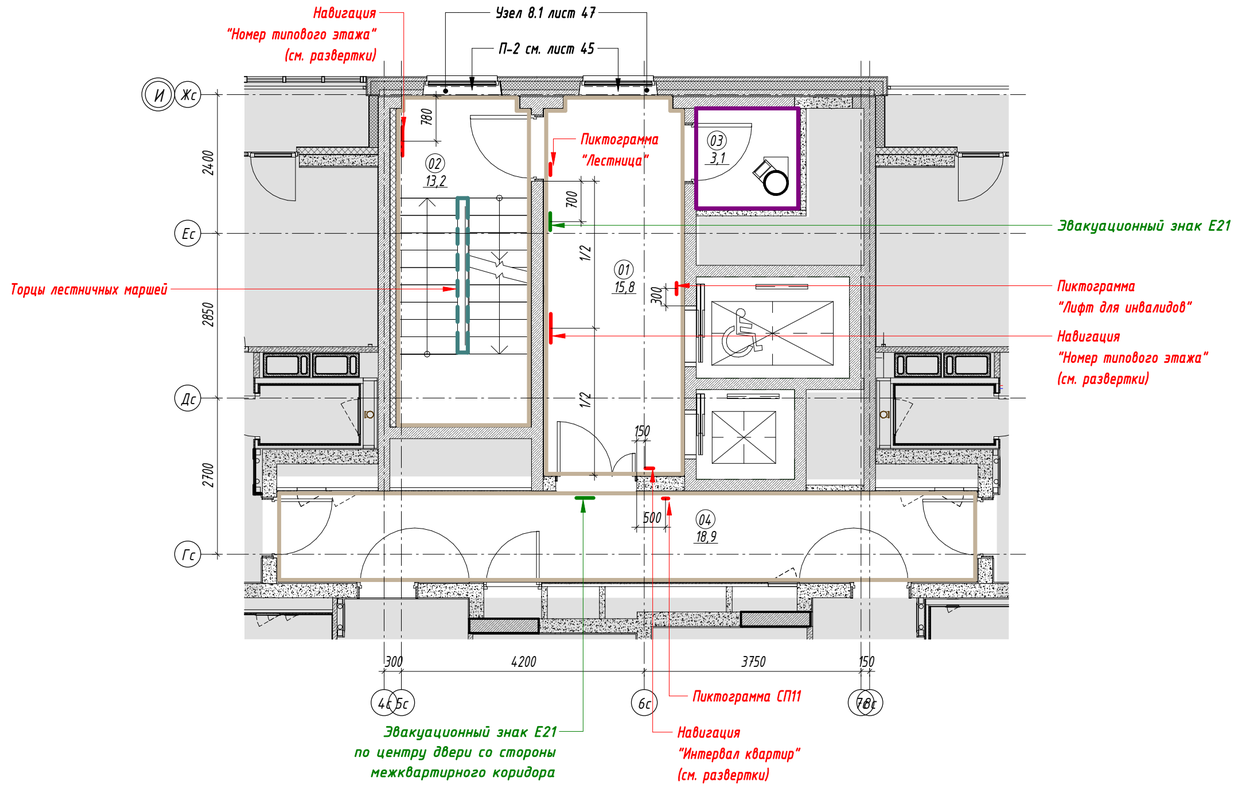

ЭКСПЛИКАЦИЯ ПОМЕЩЕНИЙ 3 СЕКЦИЯ

№	Наименование	Площадь, м2
01	Лестнично-лифтовой холл (Зона безопасности МГН)	15,8
02	Лестничная клетка	13,2

ЭКСПЛИКАЦИЯ ПОМЕЩЕНИЙ 3 СЕКЦИЯ

№	Наименование	Площадь, м2
03	Помещение для ствола мусоропровода	3,1
04	Межквартирный коридор	18,9
Итого:		51,0

ВЕДОМОСТЬ ОТДЕЛКИ СТЕН ТИПОВОЙ ЭТАЖ 3 СЕКЦИЯ

Обозначение на плане	Тип покрытия	Площадь, м²	Примечание
	Краска интерьерная, влагостойкая для влажных помещений СтройТЕКС, по подготовленной поверхности. КМ1. Артикул: 700010326. Поверхность: глубокоматовая. Цвет: RAL 9003 (белый)	см.АР	
	Структурная краска NG Light. КМ0. Артикул: негорючая краска NG Light. Цвет: RAL 9003 (белый) При устройстве потолка Грильято заводить до отм. 60мм выше отм. низа подвесного потолка.	см.АР	
	Отделка откосов дверей и окон. Влагостойкое защитно-декоративное покрытие Палитра Руси, по подготовленной поверхности в два слоя. КМ0. Артикул: ТУ 2310-049-51309101-2014. Фактура: матовая. Цвет: RAL 9003 (белый).	см.АР	
	Отделка торцов лестничных маршей и площадок. Улучшенная окраска. Краска СтройТЕКС, по подготовленной поверхности в 2 слоя. КМ0. Цвет: RAL9003 (белый)	см.АР	

ВЕДОМОСТЬ НАСТЕННЫХ ПРОФИЛЕЙ ТИПОВОЙ ЭТАЖ 3 СЕКЦИЯ

Обозначение	Технические характеристики	Длина, м.п.	Примечание
	Угловой профиль для внешнего угла Металл. Артикул: ПМ10-02 ПО Г10. Размер: 2700х20х11мм. Цвет: матовое серебро, анодированный	2,5	См. развертки

СПЕЦИФИКАЦИЯ ТАКТИЛЬНЫХ ИНФОРМАЦИОННЫХ УКАЗАТЕЛЕЙ ДЛЯ МГН ТИПОВОЙ ЭТАЖ 3 СЕКЦИЯ

Марка	Обозначение	Описание	Производитель	Кол-во, шт	Примечание
СП11		Тактильная пиктограмма "Направления движения (поворот)", материал - ПВХ, размер 100х100	"Инвацентр"	1	Монтаж на высоте 1,5м от ур.ч.п

ПРИМЕЧАНИЯ:

1. Отметка +4,900 соответствуют уровню чистого пола данного этажа.
2. Данный лист смотреть с развертками помещений.
3. Стены всех помещений зашпатлевать/оштукатурить и подготовить под покраску. Тип покраски - согласно ведомости отделки, за 2 раза. Окраска стен - от пола до потолка.
4. Сводная ведомость отделочных материалов - смотреть лист 45.
5. Отделку стен в эксплуатируемых технических нишах см. раздел АР2П1.
6. Отделку в МОП на всех этажах выполнять по аналогии с типовым этажом.
7. Цвет порталов лифтов RAL 7016.
8. Объемы материалов отделки стен см. АР2П1.

ООО "ГП-МФС"
Архивный № **Р11796-00**

Изм.	Кол.уч.	Лист	№ док.	Подпись	Дата	51-0321-ОК-1/Н-1-АИ1			
						Строительство (включая снос) объектов в соответствии с проектом планировки территории кварталов 23, 29 района Люблино города Москвы и объекта: Жилой дом с инженерными сетями и благоустройством территории с подземной автостоянкой по адресу: г. Москва, район Люблино, ул. Совхозная, вл. 10А Жилой дом с подземной автостоянкой с инженерными сетями и благоустройством территории по адресу: г. Москва, внутригородское муниципальное образование Люблино, улица Совхозная, земельный участок 10А/1 (Совхозная ул., вл. 10А)			
Разраб.		Ерохина			17.08.22				
Проверил		Денисова			17.08.22	Жилой дом	Стадия	Лист	Листов
Гл.спец.		Денисова			17.08.22		Р	39	
Н. контр.		Волкова			17.08.22	План финишной отделки стен МОП. Типовой этаж, Секция 3	МФС | Генеральный Подрядчик		


Время печати: 17.08.2022 16:31:07 594х420мм (h) Формат А2

Согласовано

Взам. инв. №

Подп. и дата

Инв. № подл.

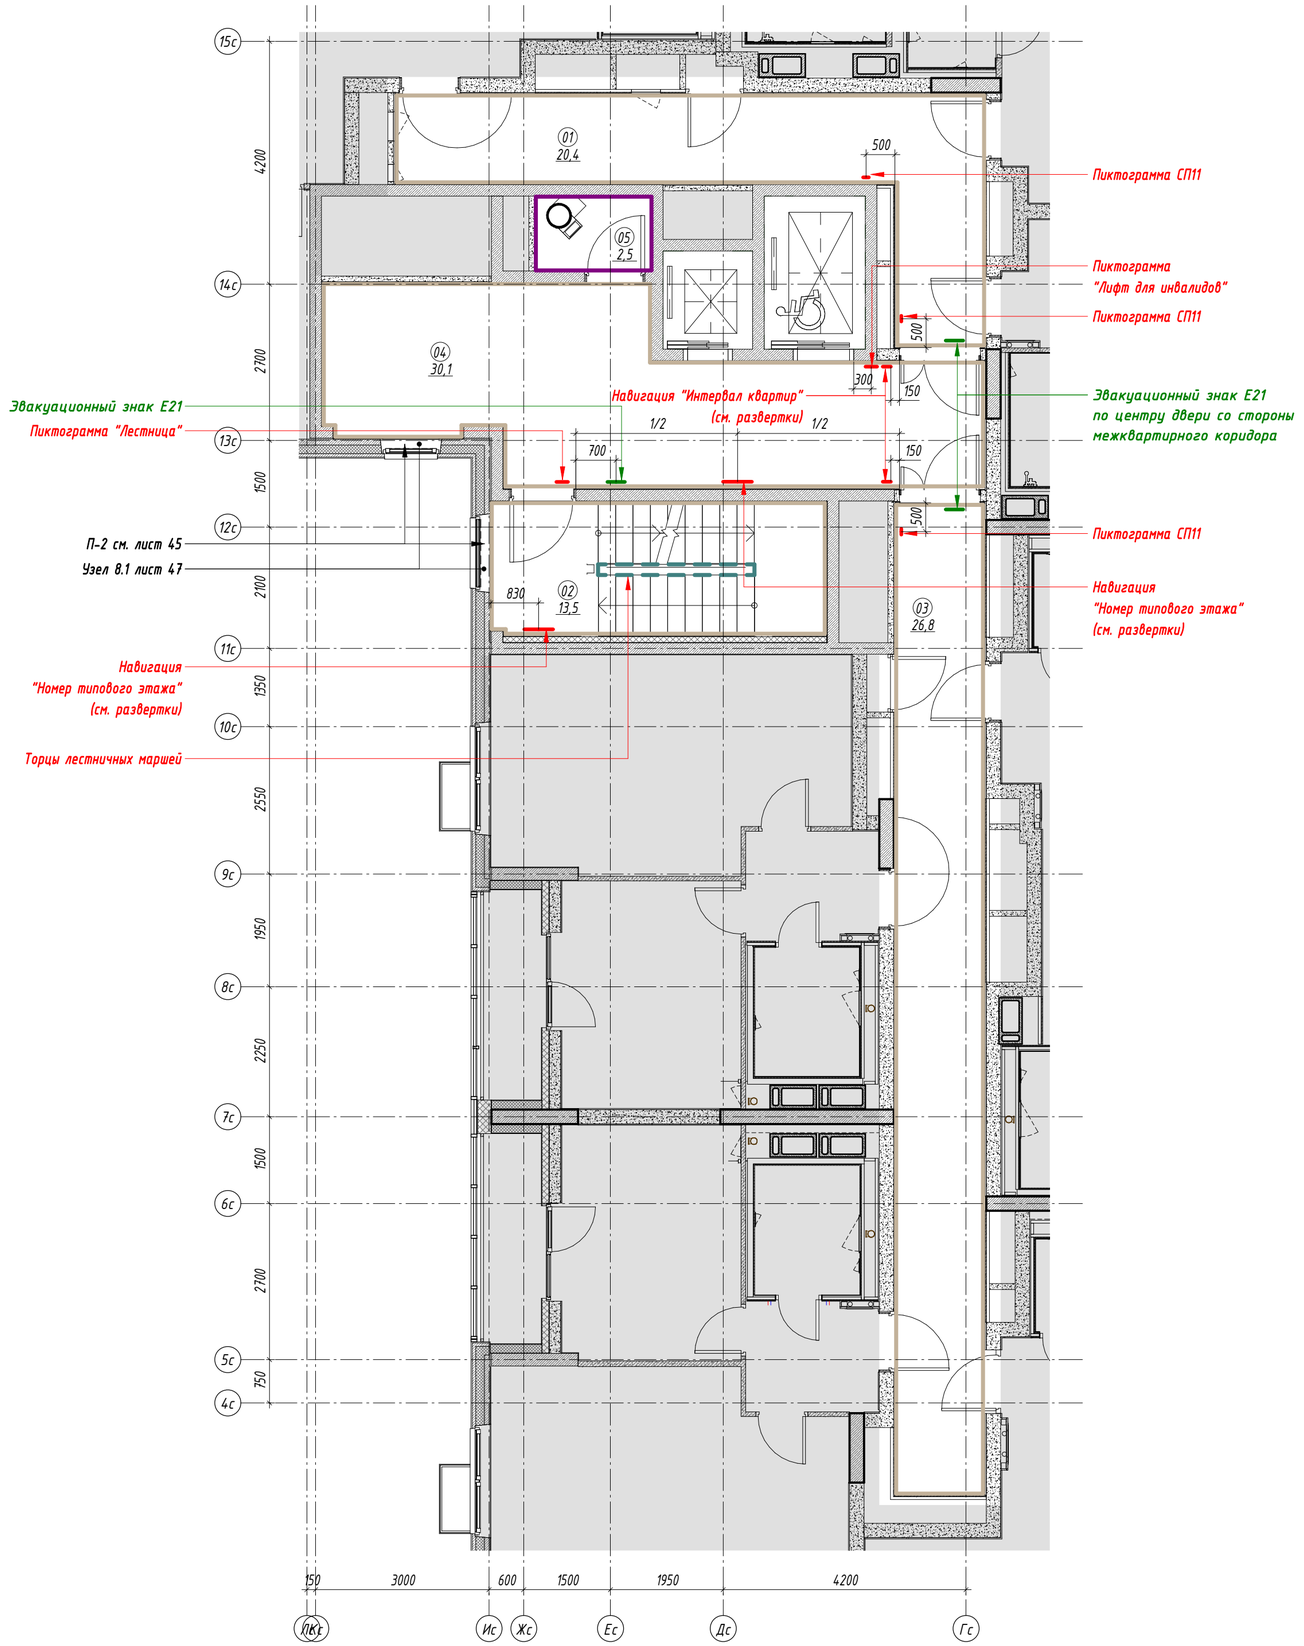

ЭКСПЛИКАЦИЯ ПОМЕЩЕНИЙ 4 СЕКЦИЯ		
№	Наименование	Площадь, м2
01	Межквартирный коридор	20,4
02	Лестничная клетка	13,5
03	Межквартирный коридор	26,8

ЭКСПЛИКАЦИЯ ПОМЕЩЕНИЙ 4 СЕКЦИЯ		
№	Наименование	Площадь, м2
04	Лестнично-лифтовой холл (Зона безопасности МГН)	30,1
05	Помещение для ствола мусоропровода	2,5
Итого:		93,3

ВЕДОМОСТЬ ОТДЕЛКИ СТЕН ТИПОВОЙ ЭТАЖ 4 СЕКЦИЯ

Обозначение на плане	Тип покрытия	Площадь, м^2	Примечание
	Краска интерьерная, влагостойкая для влажных помещений СтройТЕКС, по подготовленной поверхности. КМ1. Артикул: 700010326. Поверхность: глубокоматовая. Цвет: RAL 9003 (белый)	см.АР	
	Структурная краска NG Light. КМ0. Артикул: негорючая краска NG Light. Цвет: RAL 9003 (белый) При устройстве потолка Грильято заводить до отм. 60мм выше отм. низа подвесного потолка.	см.АР	
	Отделка откосов дверей и окон. Влагостойкое защитно-декоративное покрытие Палитра Руси, по подготовленной поверхности в два слоя. КМ0. Артикул: ТУ 2310-049-51309101-2014. Фактура: матовая. Цвет: RAL 9003 (белый).	см.АР	
	Отделка торцов лестничных маршей и площадок. Улучшенная окраска. Краска СтройТЕКС, по подготовленной поверхности в 2 слоя. КМ0. Цвет: RAL9003 (белый)	см.АР	

ВЕДОМОСТЬ НАСТЕННЫХ ПРОФИЛЕЙ ТИПОВОЙ ЭТАЖ 4 СЕКЦИЯ

Обозначение	Технические характеристики	Длина, м.п.	Примечание
	Угловой профиль для внешнего угла Металл. Артикул: ПМ10-02 ПО Г10. Размер: 2700х20х11мм. Цвет: матовое серебро, анодированный	2,2	См. развертки

СПЕЦИФИКАЦИЯ ТАКТИЛЬНЫХ ИНФОРМАЦИОННЫХ УКАЗАТЕЛЕЙ ДЛЯ МГН ТИПОВОЙ ЭТАЖ 4 СЕКЦИЯ

Марка	Обозначение	Описание	Производитель	Кол-во, шт	Примечание
СП11		Тактильная пиктограмма "Направления движения (поворот)", материал - ПВХ, размер 100х100	"Инвацентр"	3	Монтаж на высоте 1,5м от ур.ч.п

ПРИМЕЧАНИЯ:

1. Отметка +4,900 соответствуют уровню чистого пола данного этажа.
2. Данный лист смотреть с развертками помещений.
3. Стены всех помещений зашпатлевать/оштукатурить и подготовить под покраску. Тип покраски - согласно ведомости отделки, за 2 раза. Окраска стен - от пола до потолка.
4. Сводная ведомость отделочных материалов - смотреть лист 45.
5. Отделку стен в эксплуатируемых технических нишах см. раздел АР2П1.
6. Отделку в МОП на всех этажах выполнять по аналогии с типовым этажом.
7. Цвет порталов лифтов RAL 7016.
8. Объемы материалов отделки стен см. АР2П1.

ООО "ГП-МФС"
Архивный № **Р11796-00**

Согласовано

Взам. инв. №

Подп. и дата

Инв. № подл.

Изм.	Кол.уч.	Лист	№ док.	Подпись	Дата
Разраб.		Ерохина			17.08.22
Проверил		Денисова			17.08.22
Гл.спец.		Денисова			17.08.22
Н. контр.		Волкова			17.08.22


51-0321-ОК-1/Н-1-АИ1

Строительство (включая снос) объектов в соответствии с проектом планировки территории кварталов 23, 29 района Лефортово города Москвы и объекта: Жилой дом с инженерными сетями и благоустройством территории с подземной автостоянкой по адресу: г. Москва, район Лефортово, ул. Совхозная, вл. 10А Жилой дом с подземной автостоянкой с инженерными сетями и благоустройством территории по адресу: г. Москва, внутригородское муниципальное образование Лефортово, улица Совхозная, земельный участок 10А/1 (Совхозная ул., вл. 10А)

Жилой дом	Стадия	Лист	Листов
	Р	40	

План финишной отделки стен МОП. Типовой этаж, Секция 4

МФС | Генеральный Подрядчик

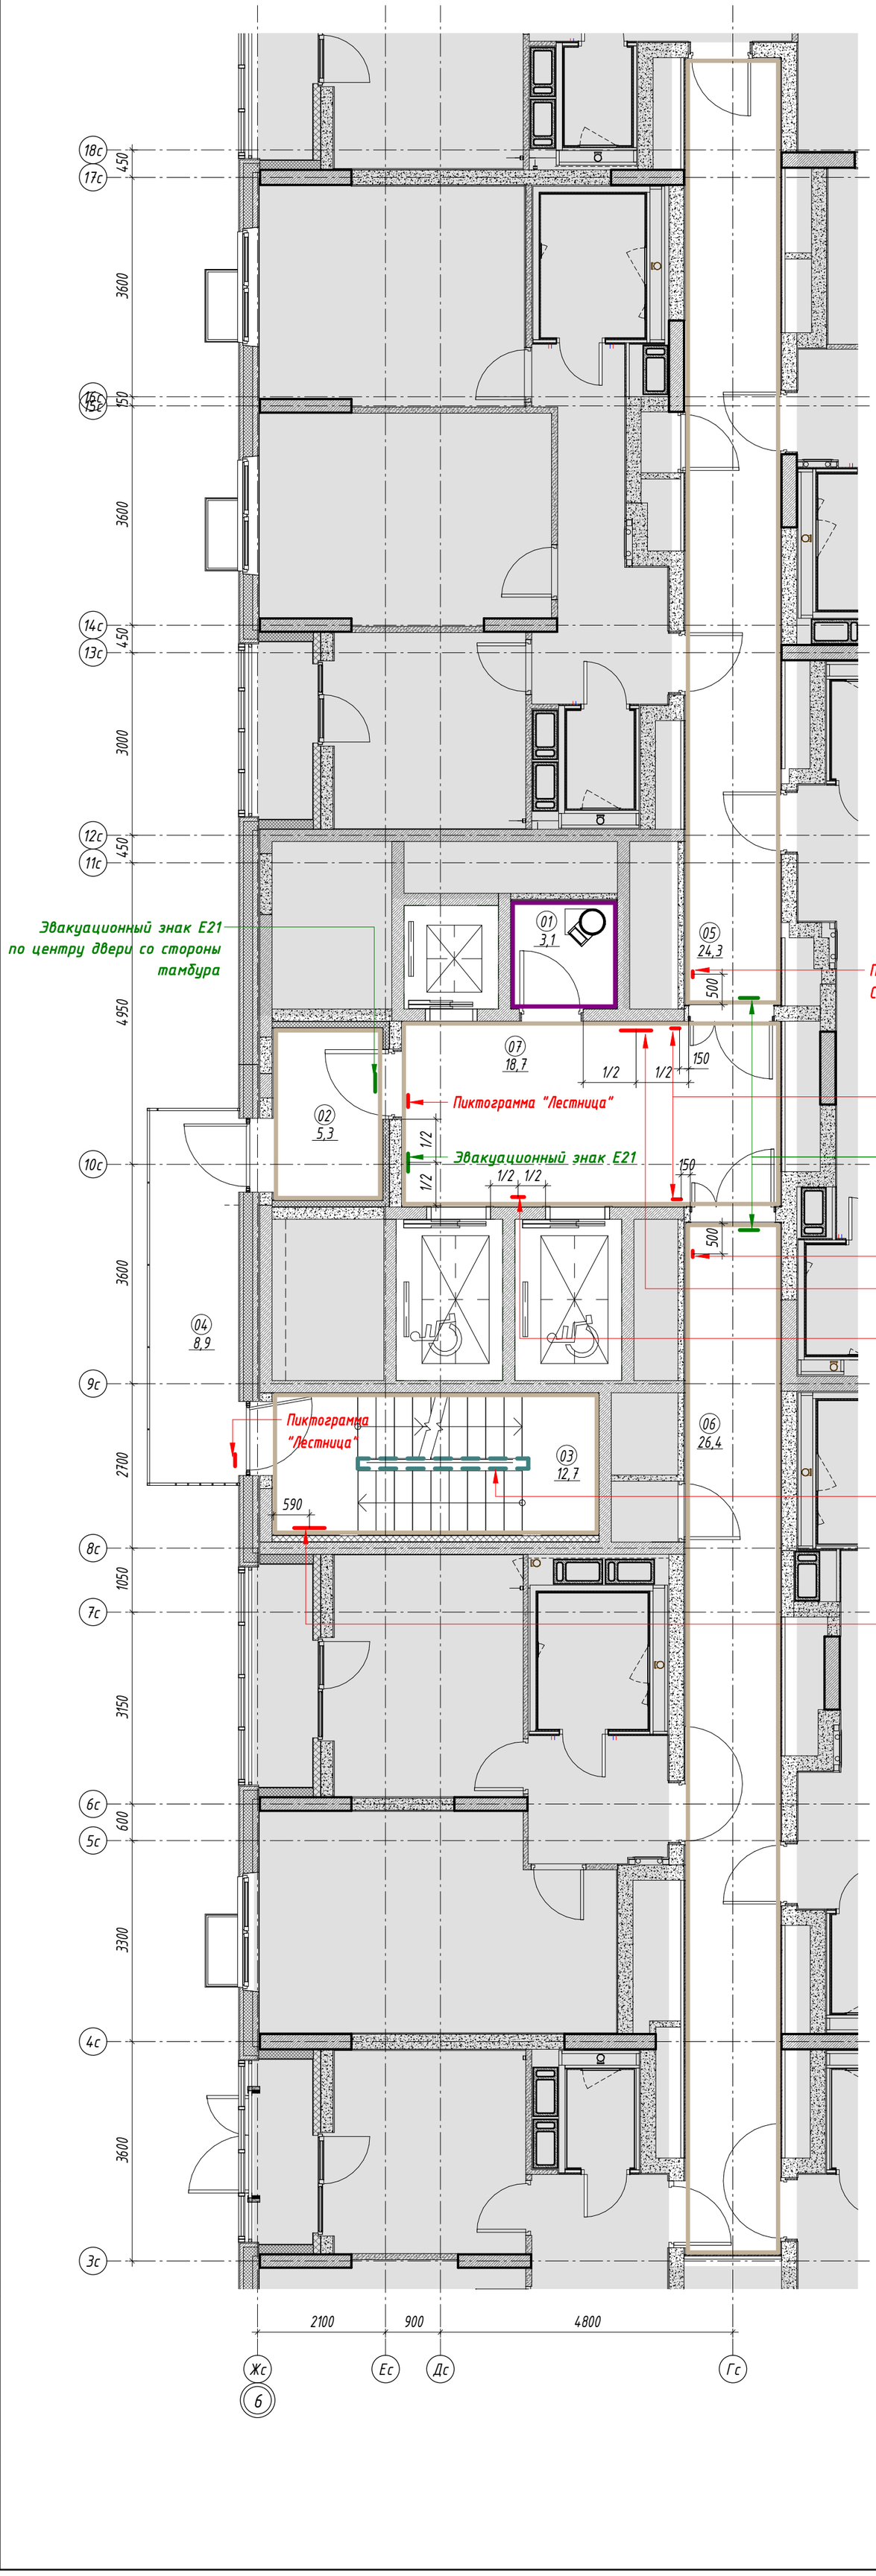

ЭКСПЛИКАЦИЯ ПОМЕЩЕНИЙ 5 СЕКЦИЯ

№	Наименование	Площадь, м2
01	Помещение для ствола мусоропровода	3,1
02	Тамбур	5,3
03	Лестничная клетка	12,7
04	Переходной балкон	8,9
05	Межквартирный коридор	24,3

ЭКСПЛИКАЦИЯ ПОМЕЩЕНИЙ 5 СЕКЦИЯ

№	Наименование	Площадь, м2
06	Межквартирный коридор	26,4
07	Лестнично-лифтовой холл (Зона безопасности МГН)	18,7
Итого:		99,4

ВЕДОМОСТЬ ОТДЕЛКИ СТЕН ТИПОВОЙ ЭТАЖ 5 СЕКЦИЯ

Обозначение на плане	Тип покрытия	Площадь, м²	Примечание
	Краска интерьерная, влагостойкая для влажных помещений СтройТЕКС, по подготовленной поверхности. КМ1. Артикул: 700010326. Поверхность: глубокоматовая. Цвет: RAL 9003 (белый)	см.АР	
	Структурная краска NG Light. КМ0. Артикул: негорючая краска NG Light. Цвет: RAL 9003 (белый) При устройстве потолка Грильято заводить до отм. 60мм выше отм. низа подвесного потолка.	см.АР	
	Отделка откосов дверей и окон. Влагостойкое защитно-декоративное покрытие Палитра Руси, по подготовленной поверхности в два слоя. КМ0. Артикул: ТУ 2310-049-51309101-2014. Фактура: матовая. Цвет: RAL 9003 (белый).	см.АР	
	Отделка торцов лестничных маршей и площадок. Улучшенная окраска. Краска СтройТЕКС, по подготовленной поверхности в 2 слоя. КМ0. Цвет: RAL9003 (белый)	см.АР	

СПЕЦИФИКАЦИЯ ТАКТИЛЬНЫХ ИНФОРМАЦИОННЫХ УКАЗАТЕЛЕЙ ДЛЯ МГН ТИПОВОЙ ЭТАЖ 5 СЕКЦИЯ

Марка	Обозначение	Описание	Производитель	Кол-во, шт	Примечание
СП11		Тактильная пиктограмма "Направления движения (поворот)", материал - ПВХ, размер 100х100	"Инвацентр"	2	Монтаж на высоте 1,5м от ур.ч.п

ПРИМЕЧАНИЯ:

1. Отметка +4,900 соответствуют уровню чистого пола данного этажа.
2. Данный лист смотреть с развертками помещений.
3. Стены всех помещений зашпатлевать/оштукатурить и подготовить под покраску. Тип покраски - согласно ведомости отделки, за 2 раза. Окраска стен - от пола до потолка.
4. Сводная ведомость отделочных материалов - смотреть лист 45.
5. Ограждения переходного балкона выполнить по проекту АР4.2
6. Отделку стен в эксплуатируемых технических нишах см. раздел АР2П1.
7. Отделку в МОП на всех этажах выполнять по аналогии с типовым этажом.
8. Цвет порталов лифтов RAL 7016.
9. Объемы материалов отделки стен см. АР2П1.

ООО "ГП-МФС"
Архивный № **Р11796-00**

Изм.	Кол.уч.	Лист	№ док.	Подпись	Дата	51-0321-ОК-1/Н-1-АИ1			
						Строительство (включая снос) объектов в соответствии с проектом планировки территории кварталов 23, 29 района Люблино города Москвы и объекта: Жилой дом с инженерными сетями и благоустройством территории с подземной автостоянкой по адресу: г. Москва, район Люблино, ул. Совхозная, Вл. 10А Жилой дом с подземной автостоянкой с инженерными сетями и благоустройством территории по адресу: г. Москва, внутригородское муниципальное образование Люблино, улица Совхозная, земельный участок 10А/1 (Совхозная ул., вл. 10А)			
Разраб.		Ерохина			17.08.22	Жилой дом	Стадия	Лист	Листов
Проверил		Денисова			17.08.22		Р	41	
Гл.спец.		Денисова			17.08.22				
Н. контр.		Волкова			17.08.22	План финишной отделки стен МОП. Типовой этаж, Секция 5	МФС | Генеральный Подрядчик		


Согласовано

Взам. инв. №


Подп. и дата

Инв. № подл.


Развертка 1 (Помещение 01)

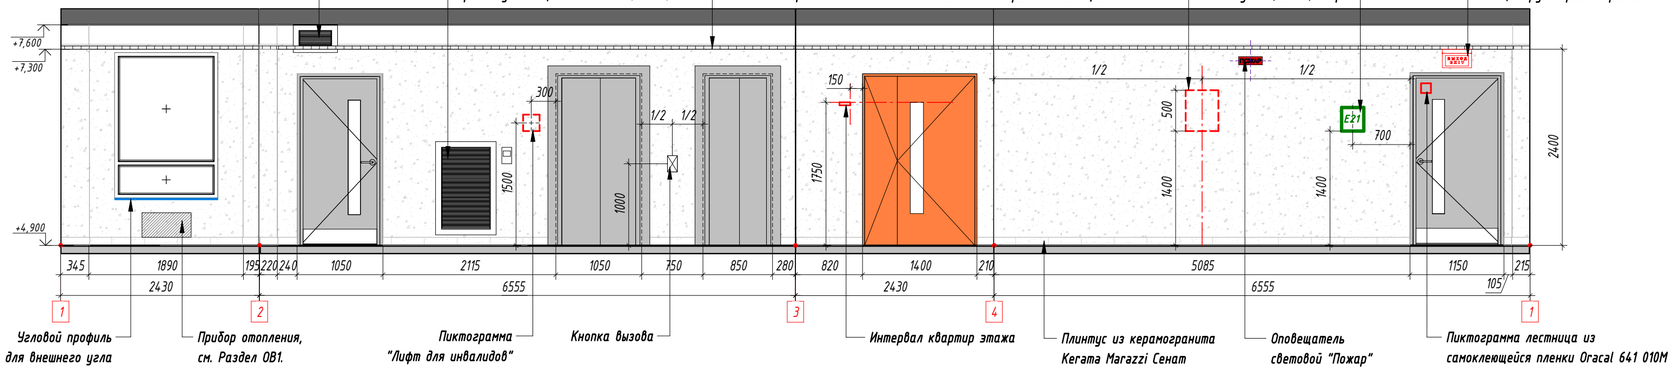

Фрагмент плана МОП Типовой Этаж Секция 3

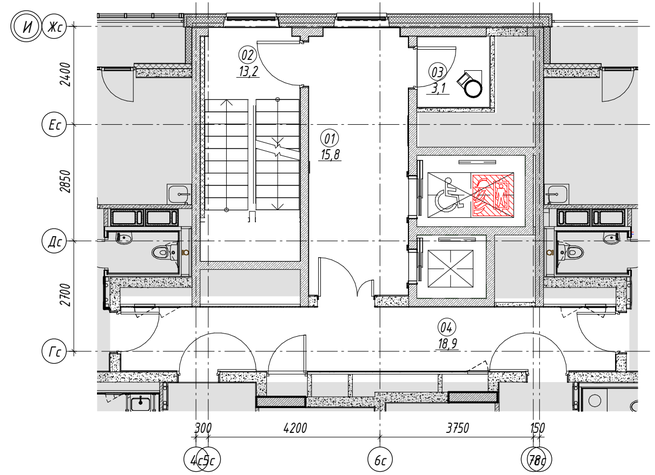

Развертка 2 (Помещение 04)

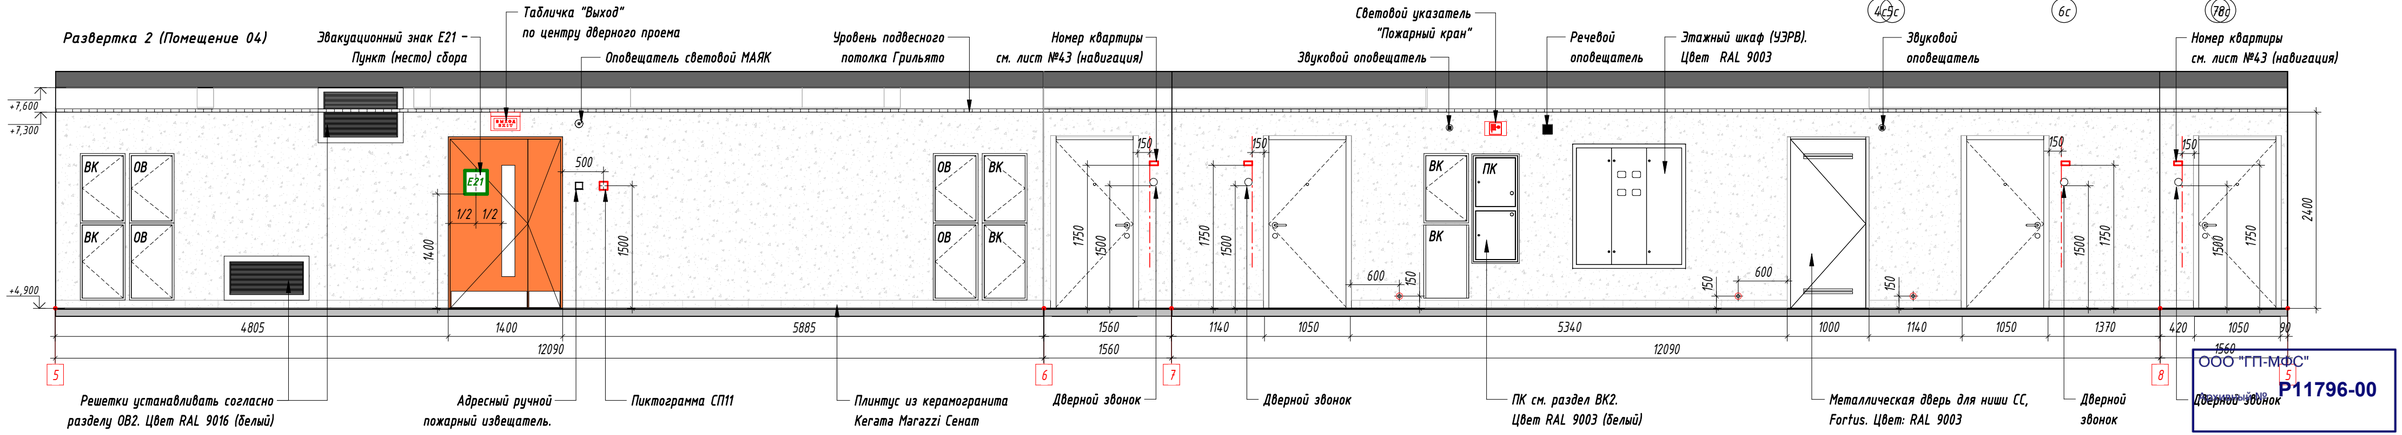

ООО "ГП-МФС"
Изм. Кол.уч. Лист № док. Подпись Дата
Р11796-00

ПРИМЕЧАНИЯ:

1. Отделку МОП типовых этажей 1 секции выполнить аналогично.
2. Размещение элементов навигации см. лист 16-17.
3. Монтаж решеток, ПК и лючков выполнять в соответствии с разделами АР, ВК и ОВ.

Изм.	Кол.уч.	Лист	№ док.	Подпись	Дата
Разраб.		Ерохина			17.08.22
Проверил		Денисова			17.08.22
Гл.спец.		Денисова			17.08.22
Н. контр.		Волкова			17.08.22

51-0321-ОК-1/Н-1-АИ1

Строительство (включая снос) объектов в соответствии с проектом планировки территории кварталов 23, 29 района Люблино города Москвы и объекта: Жилой дом с инженерными сетями и благоустройством территории с подземной автостоянкой по адресу: г. Москва, район Люблино, ул. Совхозная, вл. 10А Жилой дом с подземной автостоянкой с инженерными сетями и благоустройством территории по адресу: г. Москва, внутригородское муниципальное образование Люблино, улица Совхозная, земельный участок 10А/1 (Совхозная ул., вл. 10А)

Жилой дом

Стадия	Лист	Листов
Р	42	

Развертки стен помещений МОП. Типовой этаж, Секция 3

МФС | Генеральный Подрядчик

Согласовано

Взам. инв. №

Подп. и дата

Инв. № подл.

Схема 1 Привязка интервала квартир на этаже.
М 1:10


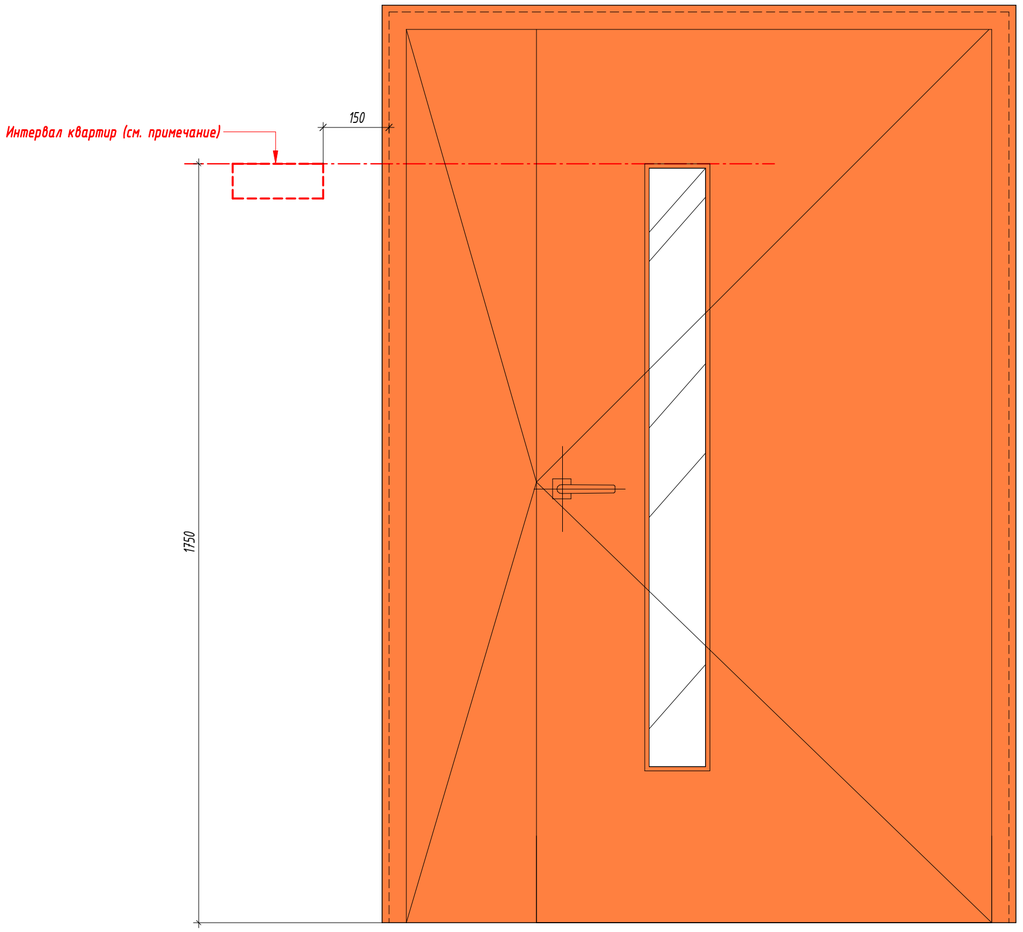


Схема 2 Привязка номера квартиры и звонка
М 1:10

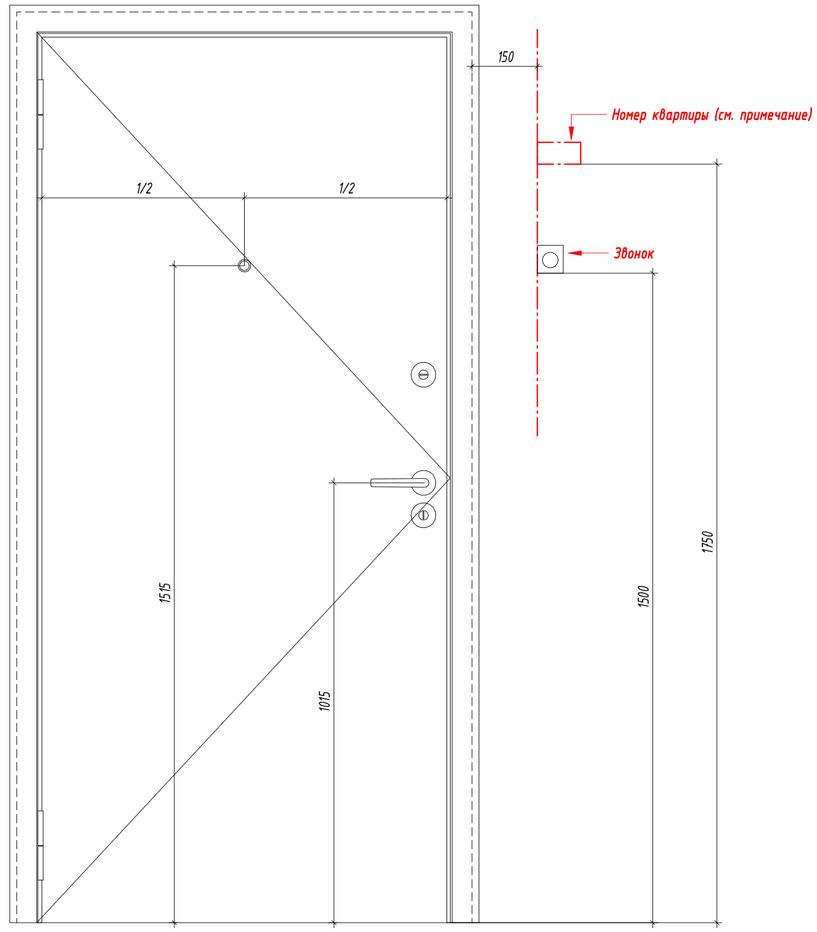

ПРИМЕЧАНИЯ:

Лифтовые холлы, лестничные площадки

1. Для цифр этажей на лестницах и лифтовом холле используется шрифт PIK Basic Numbers Regular. Высота цифр на типовых этажах – 500 мм.
2. Привязки размещения цифр этажей см. на листе с развертками.
3. Рисунок по трафарету наносится краской на чистовое покрытие стен в каждом лифтовом холле и на лестничной клетке, всего 20 номера этажей.
4. Нанесение цифр осуществляется краскопультом через трафарет, изготовленный из пленки Oracal.
5. Цифры наносятся серой краской RAL 7016 (КМ0).

Нумерация квартир

1. Для нумерации квартир используется белый полистирол 3 мм с прямой печатью цифр черного цвета, шрифт – Graphik LCG Medium, 110 pt.
2. Монтаж на двусторонний скотч ЗМ/жидкие гвозди (см. по месту).
3. Каждый номер монтируется по одному разу.
4. Привязка номеров на стенах - согласно схеме на чертеже.

Интервал квартир

1. Для интервала квартир используется белый полистирол 3 мм с прямой печатью цифр черного цвета, шрифт – Graphik LCG Medium, 70 pt.
2. Монтаж на двусторонний скотч ЗМ/жидкие гвозди (см. по месту).

В проекте даны элементы навигации с общими габаритам и привязками без детализации. Подрядчик по нанесению навигации перед выполнение работ запрашивает у проектировщика руководство по нанесению навигации, данный проект и макеты шрифтов в электронном формате.

Согласовано

Взам. инв. №


Подп. и дата

Инв. № подл.


ООО "ГП-МФС"
Архивный № **Р11796-00**

Изм.	Кол.уч.	Лист	№ док.	Подпись	Дата	51-0321-ОК-1/Н-1-АИ1			
						Строительство (включая снос) объектов в соответствии с проектом планировки территории кварталов 23, 29 района Люблино города Москвы и объекта: Жилой дом с инженерными сетями и благоустройством территории с подземной автостоянкой по адресу: г. Москва, район Люблино, ул. Совхозная, вл. 10А. Жилой дом с подземной автостоянкой с инженерными сетями и благоустройством территории по адресу: г. Москва, внутригородское муниципальное образование Люблино, улица Совхозная, земельный участок 10А/1 (Совхозная ул., вл. 10А)			
Разраб.		Ерохина			17.08.22	Жилой дом	Стадия	Лист	Листов
Проверил		Денисова			17.08.22		Р	43	
Гл.спец.		Денисова			17.08.22				
Н. контр.		Волкова			17.08.22	Навигация	МФС | Генеральный Подрядчик		


Разрез 1-1

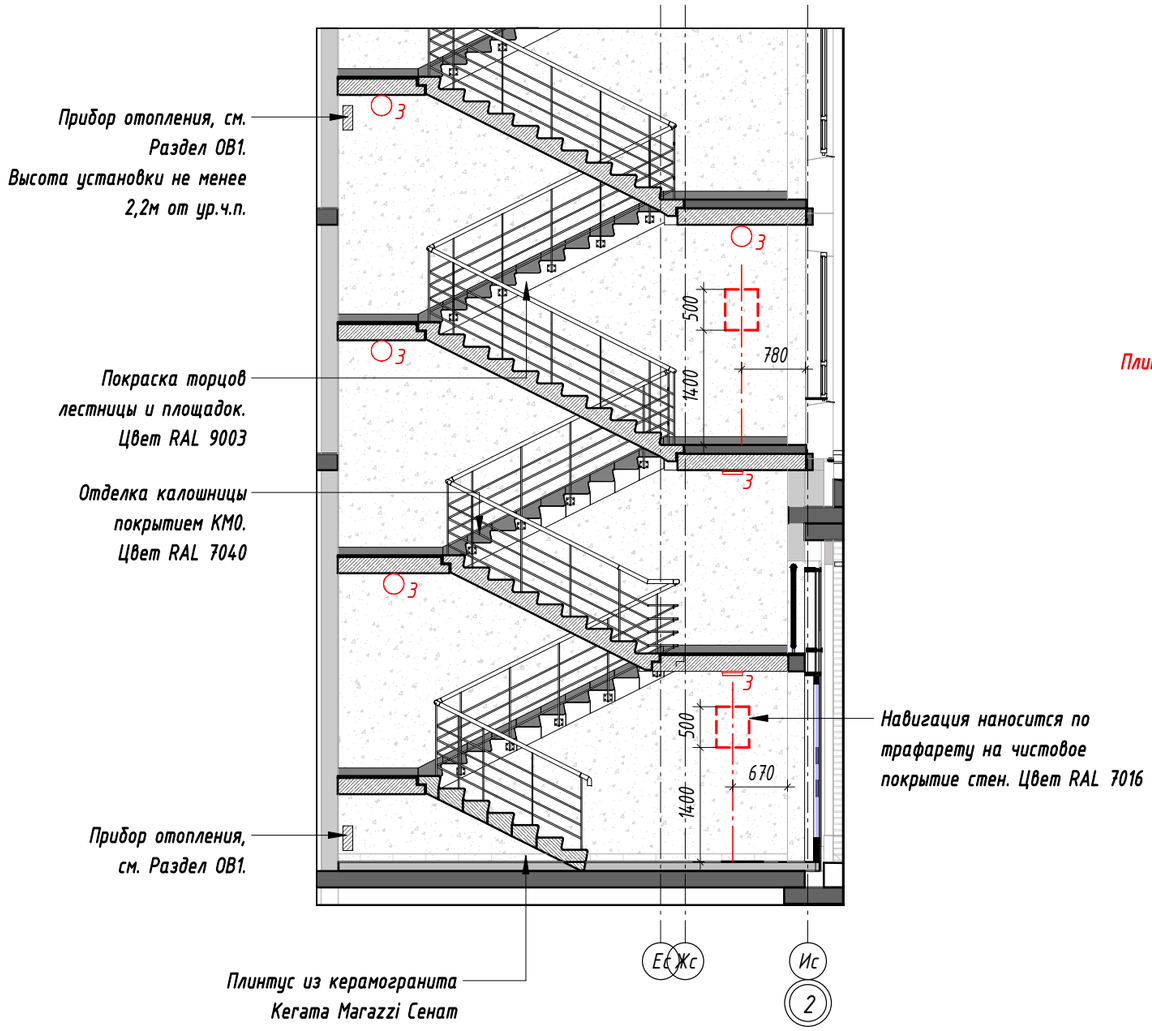

Фрагмент плана. Лестничная клетка 1 Секция, (Помещение 04). Первый этаж

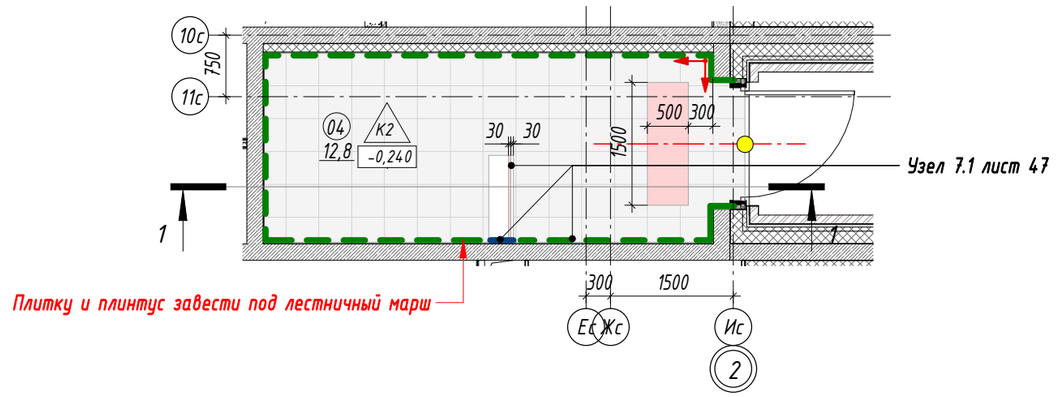

Фрагмент плана. Лестничная клетка 1 Секция (Помещение 04). Типовой этаж

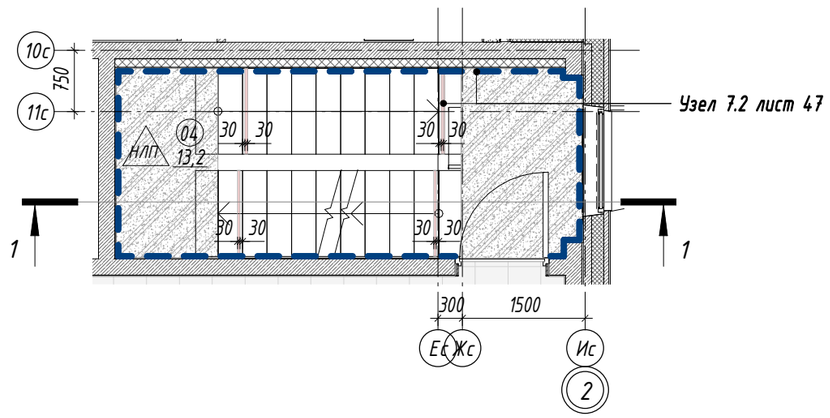

ООО "ГП-МФС"
Архивный № **Р11796-00**

ПРИМЕЧАНИЯ:

1. Чертеж смотреть совместно с планом отделки стен - лист 12, 37.
2. Плинтус 1-го этажа накладной - плитка из напольного керамогранита h100мм, при укладки следить за совпадением напольных и настенных швов плитки.
3. Для цифр этажей на лестницах используется шрифт PIK Basic Numbers Regular. Высота цифр на типовых этажах – 500 мм. Нанесение цифр осуществляется краскопультом через трафарет, изготовленный из пленки Oracal. Цифры наносятся серой краской RAL 7016.
4. Ограждения лестниц выполнять по проекту КМ2.
5. Отделку лестниц Секции 2-5 выполнить аналогично.
6. Привязку светильников по лестничным клеткам см. раздел ЭОМ.

Изм.	Кол.уч.	Лист	№ док.	Подпись	Дата
Разраб.		Ерохина			17.08.22
Проверил		Денисова			17.08.22
Гл.спец.		Денисова			17.08.22
Н. контр.		Волкова			17.08.22

51-0321-ОК-1/Н-1-АИ1

Строительство (включая снос) объектов в соответствии с проектом планировки территории кварталов 23, 29 района Люблино города Москвы и объекта: Жилой дом с инженерными сетями и благоустройством территории с подземной автостоянкой по адресу: г. Москва, район Люблино, ул. Совхозная, вл. 10А Жилой дом с подземной автостоянкой с инженерными сетями и благоустройством территории по адресу: г. Москва, внутригородское муниципальное образование Люблино, улица Совхозная, земельный участок 10А/1 (Совхозная ул., вл. 10А)

Жилой дом	Стадия	Лист	Листов
	Р	44	
Отделка лестничной клетки Секция 1	МФС | Генеральный Подрядчик		

Согласовано

Взам. инв. №

Подп. и дата

Инв. № подл.

СВОДНАЯ СПЕЦИФИКАЦИЯ НАПОЛЬНОГО ПОКРЫТИЯ ДОСТУПНОСТИ ДЛЯ МГН

№	Обозначение на плане	Тип покрытия	Технические характеристики	Производитель	Площадь, м²	Примечание
1		Маркировка доступности для МГН	Полосы из полиуретан-цемента. Артикул: Polycem PC 200 AG. Размер: ширина полосы 50мм, расстояние между полосами 50мм, полосы расположены под углом 45°. Фактура: кварцевый песок. Цвет: сигнальный желтый. Нанесение: по трафарету из малярной ленты Bauexpert ST Plus		301,0	Разметка выполнена в соответствии с ОДИ. Схему нанесения см. Узел 5.1 лист 46

СВОДНАЯ СПЕЦИФИКАЦИЯ НАПОЛЬНЫХ ПРОФИЛЕЙ

№	Обозначение на поане	Технические характеристики	Длина, м.п.	Примечание
1		Г-образный профиль, Арт. ПМЮ 03, толщина 1.1 мм.,матовое серебро, анодрированный	16	
2		Г-образный профиль, размер 40х40, толщина 3мм, алюминиевый	82	

СВОДНАЯ СПЕЦИФИКАЦИЯ НАСТЕННЫХ ПРОФИЛЕЙ

№	Обозначение	Технические характеристики	Длина, м.п.	Примечание
1		Угловой профиль для внешнего угла Металл. Артикул: ПМЮ-02 ПО Г10. Размер: 2700х20х11мм. Цвет: матовое серебро, анодированный	235,4	

СВОДНАЯ СПЕЦИФИКАЦИЯ ОТДЕЛКИ СТЕН

№	Обозначение на плане	Тип покрытия	Площадь, м²	Примечание
1		Керамогранит Estima, 600х600мм, Арт. Estima YC 166 nat. (черный). Фактура: неполированная. Затирка: Ceresit CE 33, 16 графит. Крестик: 2мм До отм. 60мм выше отм. низа подвесного потолка Грильято.	148,1	Без запаса
2		Керамогранит Unitile, 600х600мм, Арт. Monocolor white RAL 9016 PG 02 (белый). Фактура: матовая. Затирка: Ceresit CE 33, 04 серебристо-серый. Крестик: 2мм До отм. 60мм выше отм. низа подвесного потолка Грильято.	851,7	Без запаса
3		Керамогранит Estima, 600х600мм, Арт. Estima YC 25 nat. (оранжевый). Фактура: неполированная. Затирка: Ceresit CE 33, 04 серебристо-серый. Крестик: 2мм. До отм. 60мм выше отм. низа подвесного потолка Грильято.	96,1	Без запаса
4		Керамогранит Estima, 600х600мм, Арт. YOUR COLOR YC 92 (салатовый). Фактура: неполированная. Затирка: Ceresit CE 33, 04 серебристо-серый. Крестик: 2мм До отм. 60мм выше отм. низа подвесного потолка Грильято.	77,1	Без запаса
5		Керамогранит Kerama Marazzi "Радуга", 600х600мм, Арт. SG618600R (желтый). Фактура: неполированная. Затирка: Ceresit CE 33, 04 серебристо-серый. Крестик: 2мм До отм. 60мм выше отм. низа подвесного потолка Грильято.	31,2	Без запаса

СВОДНАЯ СПЕЦИФИКАЦИЯ ПОДОКОННИКОВ

Марка	Технические характеристики	Кол-во, шт	Примечание
П-1	Подоконник ПВХ. Цвет: белый.	1	
Марка	**Технические характеристики**	**Площадь, м²**	**Примечание**
П-2	Керамогранит Unitile "Радуга", 600х600мм, Арт. Monocolor white RAL 9016 PG 02 (белый). Фактура: неполированная. Затирка: Ceresit CE 33, 04 серебристо-серый. Крестик: 2мм До отм. 60мм выше отм. низа подвесного потолка Грильято.	4,4	Без запаса

СВОДНАЯ СПЕЦИФИКАЦИЯ ДВЕРНЫХ УПОРОВ

№	Обозначение на плане	Технические характеристики	Кол-во, шт	Примечание
1		Дверной упор Apecs, арт.DS-0009-INOX	108	См. схему установки лист 46, узел 6.1, 6.2

СВОДНАЯ СПЕЦИФИКАЦИЯ КОНТРАСТНОЙ МАРКИРОВКИ ПОЛОТЕН ДВЕРЕЙ

№	Обозначение на плане	Тип	Технические характеристики	Производитель	Кол-во, шт	Примечание
1		Контрастная маркировка дверей	Арт. 10152-200-ZH, Ф200мм. Цвет: желтый.	Тифлоцентр «Вертикаль»	98	Монтаж на высоте 0.9 и 1.3м

ПРИМЕЧАНИЯ:

1. Площади всех отделочных материалов указаны без учета количества слоев, процента на подрезку и раскрой (без запаса).
2. Стены, откосы дверей: шпатлевка, грунтование, окраска за 2 раза. Тип окраски - согласно ведомости отделки.
3. Тип напольного покрытия см. листы 2-3, 12-13.
4. Спецификации светильников см. лист 4-5, 14-15.
5. Спецификации сантех. оборудования санузлов и ПУИ см. лист 10-11.
6. Размер подоконной плиты принимать в соответствии с Альбом оконных и балконных блоков из ПВХ профилей.
7. Объемы материалов напольных покрытий и плинтусов см. АР1П1, АР2П1.
8. Объемы материалов потолка см. АР1П1, АР2П1.
9. Объемы материалов отделки стен см. АР1П1, АР2П1.

ООО "ГП-МФС"
Архивный № **Р11796-00**

Согласовано

Взам. инв. №

Подп. и дата

Инв. № подл.

Изм.	Кол.уч.	Лист	№ док.	Подпись	Дата
Разраб.		Ерохина			17.08.22
Проверил		Денисова			17.08.22
Гл.спец.		Денисова			17.08.22
Н. контр.		Волкова			17.08.22

51-0321-ОК-1/Н-1-АИ1


Строительство (включая снос) объектов в соответствии с проектом планировки территории кварталов 23, 29 района Люблино города Москвы и объекта: Жилой дом с инженерными сетями и благоустройством территории с подземной автостоянкой по адресу: г. Москва, район Люблино, ул. Совхозная, вл. 10А Жилой дом с подземной автостоянкой с инженерными сетями и благоустройством территории по адресу: г. Москва, внутригородское муниципальное образование Люблино, улица Совхозная, земельный участок 10А/1 (Совхозная ул., вл. 10А)

Жилой дом	Стадия	Лист	Листов
	Р	45	


Сводная ведомость элементов отделки

МФС | Генеральный Подрядчик


№1.1 Типовой узел.
Устройство приямков в полу входных тамбуров для грязезащитных решеток
М 1 : 5

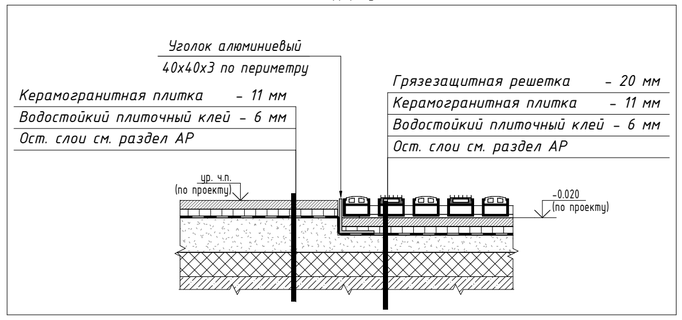


№1.2. Типовой узел.
Устройство примыкания грязезащитных решеток к порогу входной двери
М 1 : 5

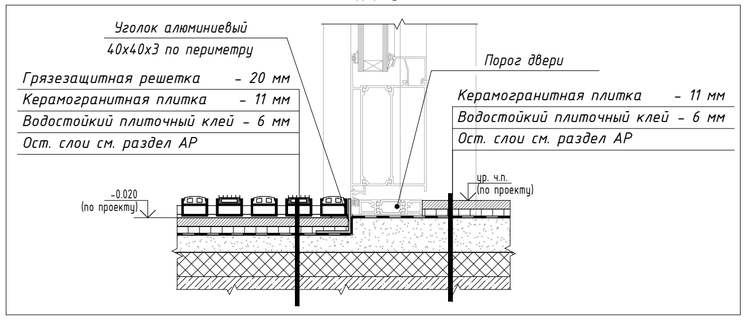


№1.3. Типовой узел.
Примыкание грязезащитной решетки к стене
М 1 : 5

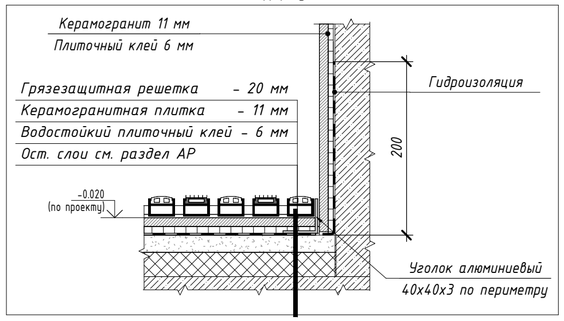


№2.1. Типовой узел.
Плинтус из керамогранита
М 1 : 5

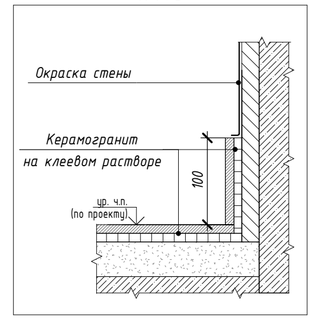


№3.1. Типовой узел.
Порог в санузле и ПУИ
М 1 : 1

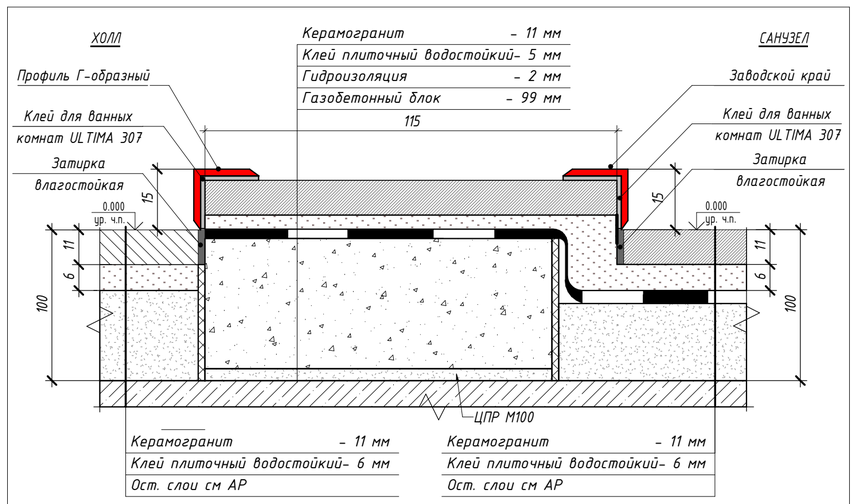


№3.2. Типовой узел.
Узел стыковки с напольным покрытием порогов дверей в тамбуре
М 1 : 5

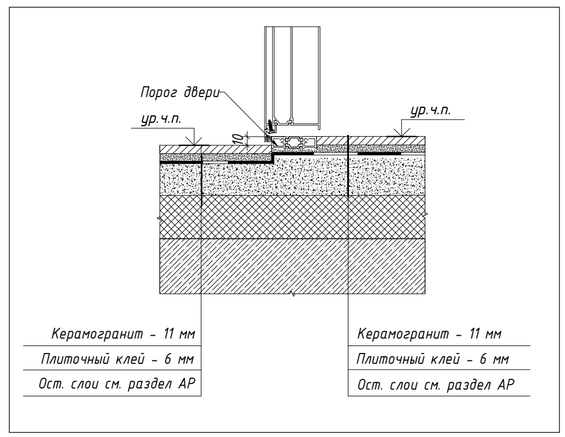


№4.1. Типовой узел.
Примыкание подвесного потолка грильято к витражу
М 1 : 10

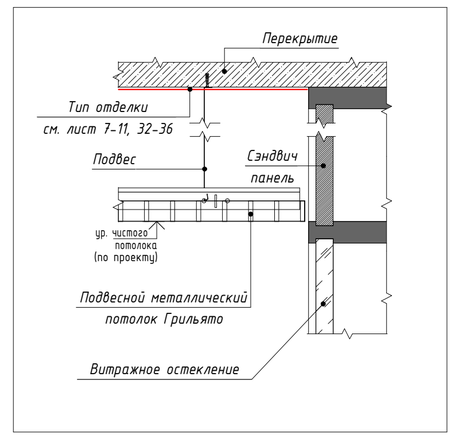


№4.2. Типовой узел.
Примыкание подвесного потолка грильято к стене
М 1 : 10

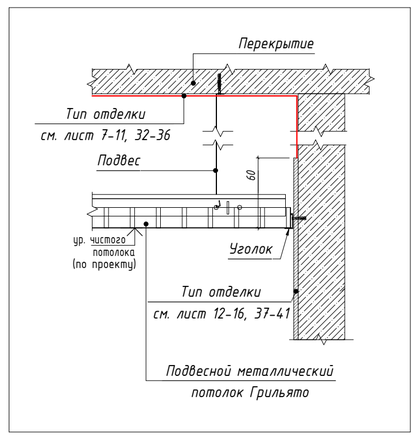


№3.3. Типовой узел.
Узел примыкания напольного покрытия к порогу лифта
М 1 : 2

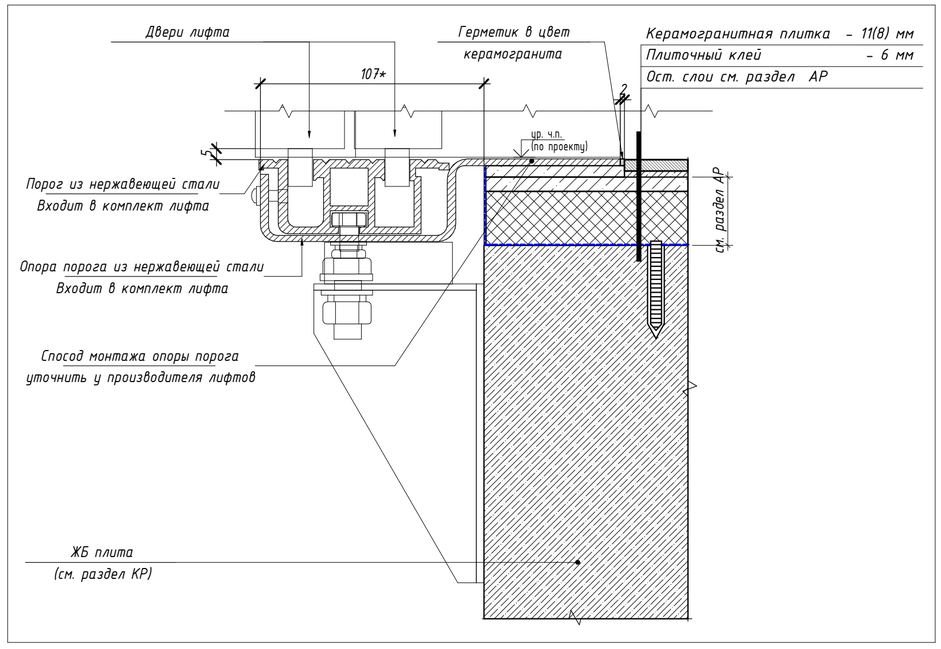


№5.1. Типовая схема.
Схема тактильно-контрастного указателя
М 1 : 25

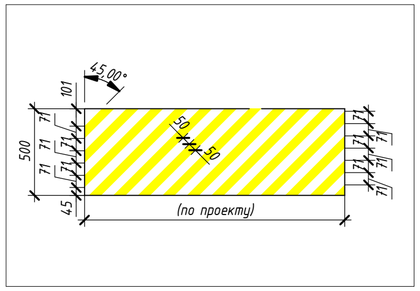

№6.1. Типовой узел.
Устройство настенного дверного упора
М 1 : 5

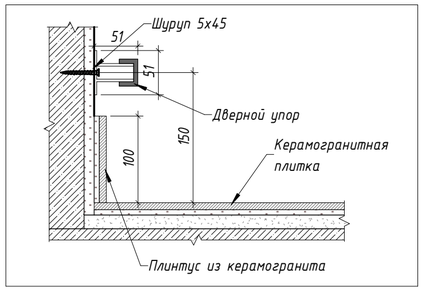

№6.2. Типовой узел.
Устройство напольного дверного упора
М 1 : 5

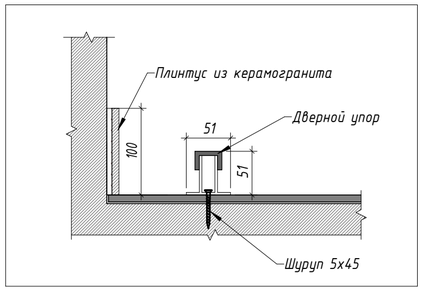

ООО "ГП-МФС"
Архивный № **Р11796-00**

Изм.	Кол.уч.	Лист	№ док.	Подпись	Дата
Разраб.		Ерохина			17.08.22
Проверил		Денисова			17.08.22
Гл.спец.		Денисова			17.08.22
Н. контр.		Волкова			17.08.22

51-0321-ОК-1/Н-1-АИ1


Строительство (включая снос) объектов в соответствии с проектом планировки территории кварталов 23, 29 района Люблино города Москвы и объекта: Жилой дом с инженерными сетями и благоустройством территории с подземной автостоянкой по адресу: г. Москва, район Люблино, ул. Совхозная, вл. 10А Жилой дом с подземной автостоянкой с инженерными сетями и благоустройством территории по адресу: г. Москва, внутригородское муниципальное образование Люблино, улица Совхозная, земельный участок 10А/1 (Совхозная ул., вл. 10А)

Жилой дом	Стадия	Лист	Листов
	Р	46	
Узлы (начало)	МФС | Генеральный Подрядчик		


Согласовано
Взам. инв. №
Подп. и дата
Инв. № подл.

Время печати: 17.08.2022 16:32:51 594x420мм (h)
Формат А2

№7.1. Типовая схема.
Плинтус на лестнице первого этажа
М 1 : 25

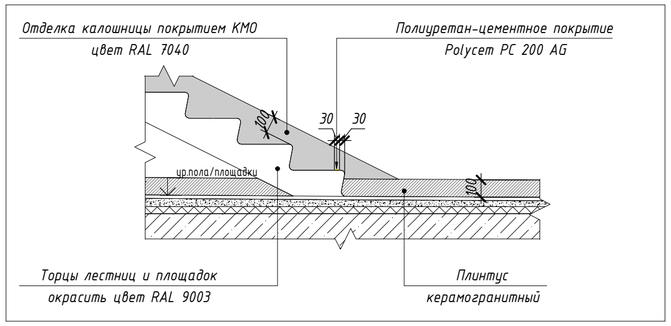


№7.2. Типовая схема.
Плинтус на лестничных клетках типовых этажей
М 1 : 25

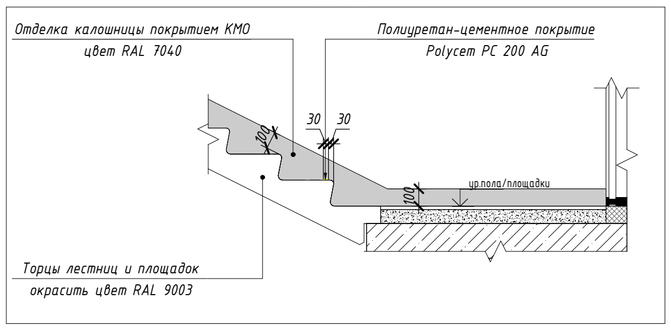


№7.3. Типовая схема.
Образец исполнения калошницы
М 1 : 25




№8.1 Типовая схема.
Устройство керамогранитного подоконника

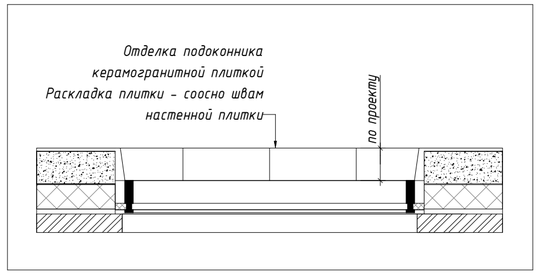


№8.1.1 Узел устройства керамогранитных подоконников

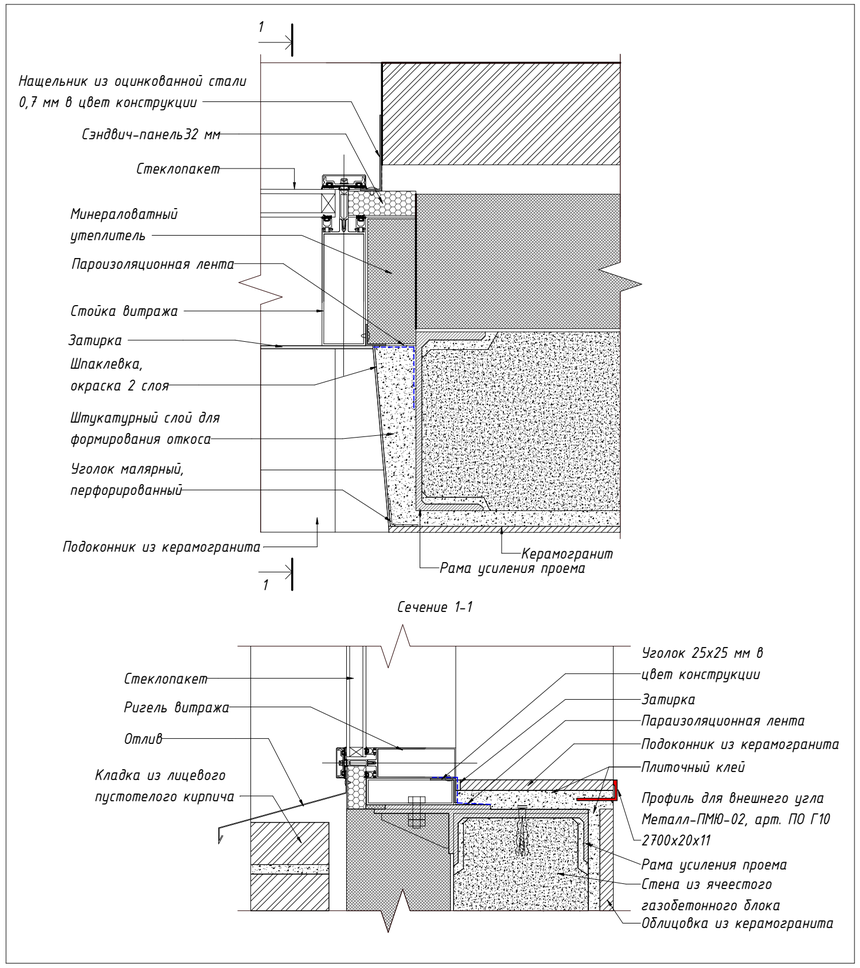


№8.2 Типовая схема.
Устройство подоконников ПВХ

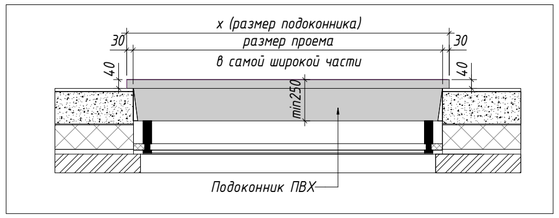

№8.2.1 Типовой узел.
Отделка оконных откосов в МОП 1-го этажа

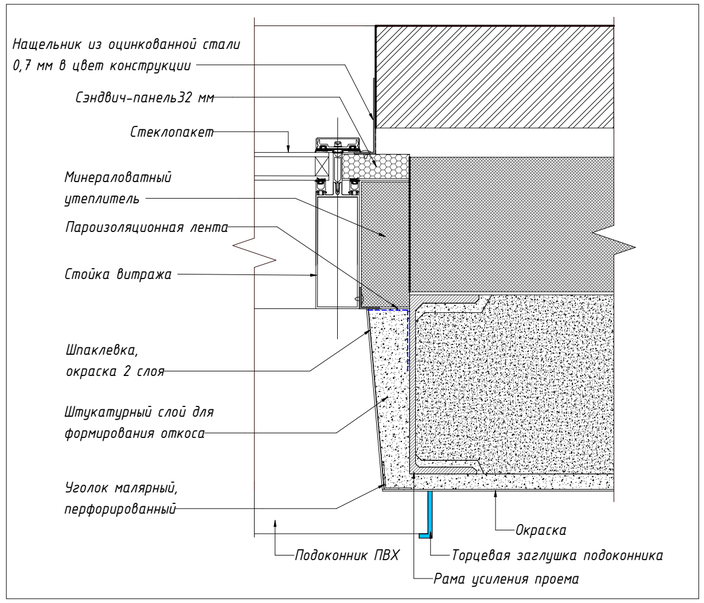

№9.3. Типовая схема.
Вынос подоконника ПВХ. 3D-вид

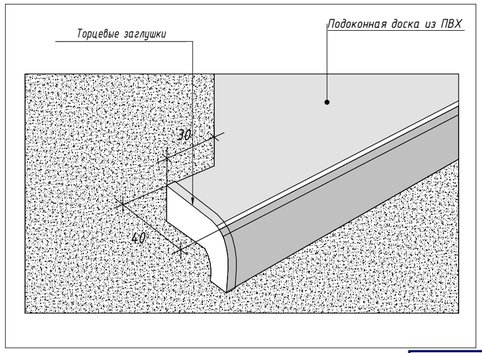

ООО "ГП-МФС"
Архивный № **Р11796-00**

Согласовано

Взам. инв. №

Подп. и дата

Инв. № подл.

Изм.	Кол.уч.	Лист	№ док.	Подпись	Дата
Разраб.		Ерохина			17.08.22
Проверил		Денисова			17.08.22
Гл.спец.		Денисова			17.08.22
Н. контр.		Волкова			17.08.22

51-0321-ОК-1/Н-1-АИ1

Строительство (включая снос) объектов в соответствии с проектом планировки территории кварталов 23, 29 района Люблино города Москвы и объекта: Жилой дом с инженерными сетями и благоустройством территории с подземной автостоянкой по адресу: г. Москва, район Люблино, ул. Совхозная, вл. 10А Жилой дом с подземной автостоянкой с инженерными сетями и благоустройством территории по адресу: г. Москва, внутригородское муниципальное образование Люблино, улица Совхозная, земельный участок 10А/1 (Совхозная ул., вл. 10А)

Жилой дом

Стадия	Лист	Листов
Р	47	

Узлы (окончание)

МФС | Генеральный Подрядчик

Время печати: 17.08.2022 16:32:54 594x420мм (h)

Формат А2