МФС | Генеральный Подрядчик

Общество с ограниченной ответственностью
«Генеральный подрядчик - МФС»
ул. Рябиновая, д. 22А, стр. 2, Москва, 121471

ОКПО 75321383 ОГРН 1047796934195
ИНН 7704539433 КПП 772901001

Тел.: +7 495 505-97 01
E-mail: sekretariat-m

Строительство (включая снос) объектов в соответствии с проектом планировки территории кварталов 23, 29 района Люблино города Москвы и объекта:
Жилой дом с инженерными сетями и благоустройством территории с подземной автостоянкой по адресу: г. Москва, район Люблино, ул. Совхозная, вл. 10А

«Жилой дом с подземной автостоянкой с инженерными сетями и благоустройством территории по адресу:
г. Москва, внутригородское муниципальное образование Люблино, улица Совхозная, земельный участок 10А/1 (Совхозная ул., вл. 10А)»

РАБОЧАЯ ДОКУМЕНТАЦИЯ

Архитектурные интерьеры. Квартиры МГН.
Отделочные чертежи. 3-х комнатная квартира.
Секция 1 (2 этаж)

51-0321-ОК-1/Н-1-АИ2.2

ООО "ГП-МФС"
Архивный № **Р11452-00**

2022

Взам. инв. №
Подпись и дата
Инв. № подл.

МФС | Генеральный Подрядчик

Общество с ограниченной ответственностью
«Генеральный подрядчик - МФС»
ул. Рябиновая, д. 22А, стр. 2, Москва, 121471

ОКПО 75321383 ОГРН 1047796934195
ИНН 7704539433 КПП 772901001

Тел.: +7 495 505-[illegible] доб. 4101
E-mail: sekretariat-mfs@pik.ru

Строительство (включая снос) объектов в соответствии с проектом планировки территории кварталов 23, 29 района Люблино города Москвы и объекта:
Жилой дом с инженерными сетями и благоустройством территории с подземной автостоянкой по адресу: г. Москва, район Люблино, ул. Совхозная, вл. 10А

«Жилой дом с подземной автостоянкой с инженерными сетями и благоустройством территории по адресу:
г. Москва, внутригородское муниципальное образование Люблино, улица Совхозная, земельный участок 10А/1 (Совхозная ул., вл. 10А)»

РАБОЧАЯ ДОКУМЕНТАЦИЯ

Архитектурные интерьеры. Квартиры МГН.
Отделочные чертежи. 3-х комнатная квартира.
Секция 1 (2 этаж)

51-0321-ОК-1/Н-1-АИ2.2

ООО "ГП-МФС"
Архивный № Р11452-00

2022

МФС | Генеральный Подрядчик

Общество с ограниченной ответственностью
«Генеральный подрядчик - МФС»
ул. Рябиновая, д. 22А, стр. 2, Москва, 121471

ОКПО 75321383 ОГРН 1047796934195
ИНН 7704539433 КПП 772901001

Тел.: +7 495 505-97-33, доб. 4101
E-mail: sekretariat-mfs@pik.ru

Идентификатор документа 105420

Документ подписан электронной подписью в системе Vitro-CAD

Объект строительства Совхозная, вл. 10А

Передан в Vitro-CAD 14.07.2022 09:32

Владелец	Сертификат	Дата подписания
Шульга Мария Сергеевна Исполнители	6DBC94851918FEE69F43045C0E211D1F8C671636	15.07.2022 10:43
Денисова Галина Ерболатовна Проверяющие	954B18CE44AA5C850ABAFCF599523E2C9C9FC4C6	15.07.2022 10:46
Денисова Галина Ерболатовна Главный специалист	954B18CE44AA5C850ABAFCF599523E2C9C9FC4C6	15.07.2022 10:46
Буга Ирина Васильевна Смежные отделы	4116302151F37CA5E36C754FEC1F835A6A166B99	15.07.2022 11:17
Танкова Марина Владимировна Смежные отделы	0E6B39F2996F00F76303D99BD831857CDBFD41EC	15.07.2022 12:24
Абдуллаев Фаррух Шарифходжаевич Смежные отделы	48C4CE068D0FAF304D943EAE13B838FB36FC7B1C	15.07.2022 13:02
Волкова Лидия Юрьевна Нормоконтроль	B211AE4CC30A93806F656CC80EB652F5761DED41	15.07.2022 13:52
Балашова Наталья Викторовна ГИП/ГАП	51705C6FA85639FC5ADD8E5A0CC8C720D254940E	15.07.2022 14:31

ООО "ГП-МФС"
Архивный № **Р11452-00**

Ведомость основных комплектов рабочих чертежей марки АИ

Обозначение	Наименование	Примечание
51-0321-ОК-1/Н-1-АИ1	Архитектурные интерьеры. Места общего пользования (МОП). Отделочные чертежи	
51-0321-ОК-1/Н-1-АИ2.1	Архитектурные интерьеры. Квартиры. Отделочные чертежи. 4-х комнатная квартира. Секция 4 (11 этаж)	
51-0321-ОК-1/Н-1-АИ2.2	Архитектурные интерьеры. Квартиры МГН. Отделочные чертежи. 3-х комнатная квартира. Секция 1 (2 этаж)	
51-0321-ОК-1/Н-1-АИ3	Архитектурные интерьеры. Центр информирования населения (ЦИН). Отделочные чертежи	

Ведомость рабочих чертежей основного комплекта АИ2.2

Лист	Наименование	Примечание
1	Общие данные	
2	План напольных покрытий	
3	План отделки потолков	
4	План финишной отделки стен	
5	Развертки стен кухни	
6	Развертки стен холла	
7	Развертки стен гостевого санузла	
8	Развертка стен ванной комнаты	
9	Узлы квартиры МГН	

Ведомость ссылочных и прилагаемых документов

Обозначение	Наименование	Примечание
	Ссылочные документы	
Постановление №516-ПП от 08.08.2017	Об утверждении Требований к улучшенной отделке равнозначных жилых помещений, предоставляемых взамен жилых помещений в многоквартирных домах, включенных в Программу реновации жилищного фонда в городе Москве	
Постановление №1465-ПП от 11.11.2019	О внесении изменений в постановления Правительства Москвы от 08.08.2017 № 516-ПП и от 08.08.2017 №517-ПП	
серия 1.073.9-2.08 выпуск 3	Комплектные системы КНАУФ. Облицовки поэлементной сборки из гипсовых строительных плит ограждающих конструкций для жилых, общественных и производственных зданий	
	Прилагаемые документы	
	Нет	

Общие указания

Общая информация

Рабочая документация разработана на основании объемно-планировочных решений, утвержденных Заказчиком, задания на проектирование, утвержденного проекта и Постановления Правительства Москвы №516 от 08.08.2017 "Об утверждении Требований к улучшенной отделке равнозначных жилых помещений, предоставляемых взамен жилых помещений в многоквартирных домах, включенных в Программу реновации фонда в городе Москве" с учетом требований Постановления Правительства Москвы №1465-ПП от 11.11.2019 г.

За основу для разработки рабочей документации взята трехкомнатная квартира (Секция 1, этаж 2, квартира №06(МГН)).
Жилой дом с подземной автостоянкой с инженерными сетями и благоустройством территории по адресу:
г. Москва, внутригородское муниципальное образование Люблино, улица Совхозная, земельный участок 10А/1 (Совхозная ул., вл. 10А)
Внутренняя отделка остальных квартир МГН выполняется аналогично разрабатываемой в данном альбоме.
Общая площадь квартиры составляет 90.7 кв.м, площадь жилых помещений составляет 59 кв.м.

За отметку ±0.000 принята отметка чистого пола квартиры. Все отметки даны от уровня чистого пола.
Площади под отделку даны без повышающих коэффициентов.

Монтаж

В квартирах наружные стены - навесные трехслойные наружные стеновые панели заводского изготовления, облицованные пиленным кирпичом. Межквартирные стены - блоки из ячеистого газобетона, межкомнатные перегородки - плиты гипсовые пазогребневые (ПГП), каркасно-обшивные по серии 1.031.9-3.10 выпуск 4.
Коммуникации канализации и водоснабжения зашиваются КНАУФ-листом влагостойким марки ГСП-Н2 по каркасу.
Рабочая документация предусматривает зашивку в два листа марки ГСП-Н2 толщиной 12,5 мм.
Крепление сантехнического оборудования в местах зашивок из КНАУФ-листов марки ГСП-Н2 выполняется с применением усиления из влагостойкой фанеры, а также путем установки дополнительных направляющих между стоечными профилями.

Отделка помещений

Стены холла, кухни, гостиной и комнат отделываются антивандальными обоями под покраску на флизелиновой основе.
Обои окрасить интерьерной влагостойкой краской. За приборами отопления выполнить оклейку стен обоями с последующей покраской.
Стены санузла и ванной комнаты отделываются керамической плиткой. Стена за ванной без отделки.
Для покраски стен и потолка лоджии используется фасадная атмосферостойкая краска.
Отделка оконных и балконных откосов - краска интерьерная влагостойкая (для откосов) два слоя по подготовленной поверхности.

Указания по укладке полов


Перед укладкой, ламинат располагают горизонтально в помещении, в котором укладывается пол, и оставляют на 2-3 дня при температуре 20°С и влажности около 60%. Пачка распаковывается непосредственно перед укладкой пола.
Перед укладкой керамогранитной плитки нижележащий слой очищается от мусора, выставляются маяки.
Основания под плиточные облицовки должны быть ровные. Для декорирования компенсационных зазоров по границе двух смежных покрытий (между ламинатом и керамогранитной плиткой) предусмотрен Т-образный профиль со скрытой системой крепления с помощью ответного профиля.
Плинтус монтируется с применением торцевых заглушек, стыковочных и угловых элементов.
Между санузлами и смежными помещениями устраивается порог.

Двери

Входная квартирная дверь - металлическая, со стороны межквартирного коридора окрашенная матовой гладкой порошковой краской по RAL 9003 (белый), со стороны квартиры установлена декоративная МДФ-панель с поверхностью имитирующую натуральную древесную фактуру (цвет Лиственница белая).
Доборные элементы на откосы входных дверей поставляются в комплекте. Внутри квартиры вокруг входной двери предусмотрены наличники из МДФ.
При невозможности устройства доборных элементов для откосов входной двери в квартиру допускается применение улучшенной штукатурки с улучшенной окраской или выполнение отделки аналогично примыкающим стенам.
Межкомнатные двери - деревянные глухие или остекленные (в кухнях) из массива хвойных пород. Дверное полотно отделывается лицевыми МДФ-панелями 3-5 мм с покрытием ПВХ-пленкой (цвет Лиственница белая), имитирующей натуральную древесную фактуру. Доборные элементы для межкомнатные дверей поставляются при необходимости.
Спецификации элементов заполнения дверных проемов, а так же подробные характеристики входных и межкомнатных дверей дверей - см. раздел АР2.1.

Допускается замена изделий, оборудования и материалов на других производителей по выбору Заказчика с аналогичными техническими параметрами согласно проекта, и имеющих сертификат соответствия без увеличения сметной стоимости.

Данный альбом смотреть совместно с альбомом АИ2.1.

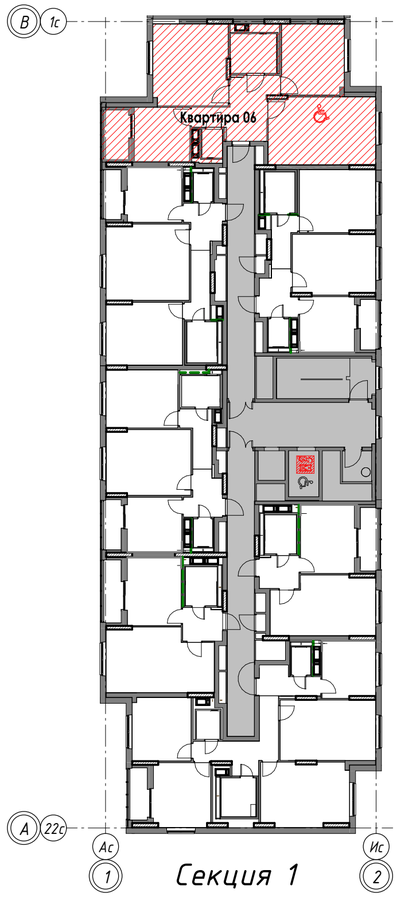

- Место расположения квартиры

ООО "ГП-МФС"
Архивный № Р11452-00

Изм.	Кол.уч.	Лист	№ док.	Подпись	Дата
Разработал		Шульга			14.07.22
Проверил		Денисова			14.07.22
Гл. спец		Денисова			14.07.22
Н. контр.		Волкова			14.07.22
ГИП		Балашова			14.07.22

51-0321-ОК-1/Н-1-АИ2.2

Строительство (включая снос) объектов в соответствии с проектом планировки территории кварталов 23, 29 района Люблино города Москвы и объекта: Жилой дом с инженерными сетями и благоустройством территории с подземной автостоянкой по адресу: г. Москва, район Люблино, ул. Совхозная, вл. 10А «Жилой дом с подземной автостоянкой с инженерными сетями и благоустройством территории по адресу: г. Москва, внутригородское муниципальное образование Люблино, улица Совхозная, земельный участок 10А/1 (Совхозная ул., вл. 10А)»

Архитектурные интерьеры. Квартиры МГН. Отделочные чертежи. 3-х комнатная квартира. Секция 1 (2 этаж)


Стадия	Лист	Листов
Р	1	9

Общие данные

МФС | Генеральный Подрядчик

Согласовано: ГАП Буга Гл. спец. ВК Абдуллаев 14.07.22; Гл.спец. ОВ Танкова 14.07.22

Взам. инв. № | Подп. и дата | Инв. № подл.

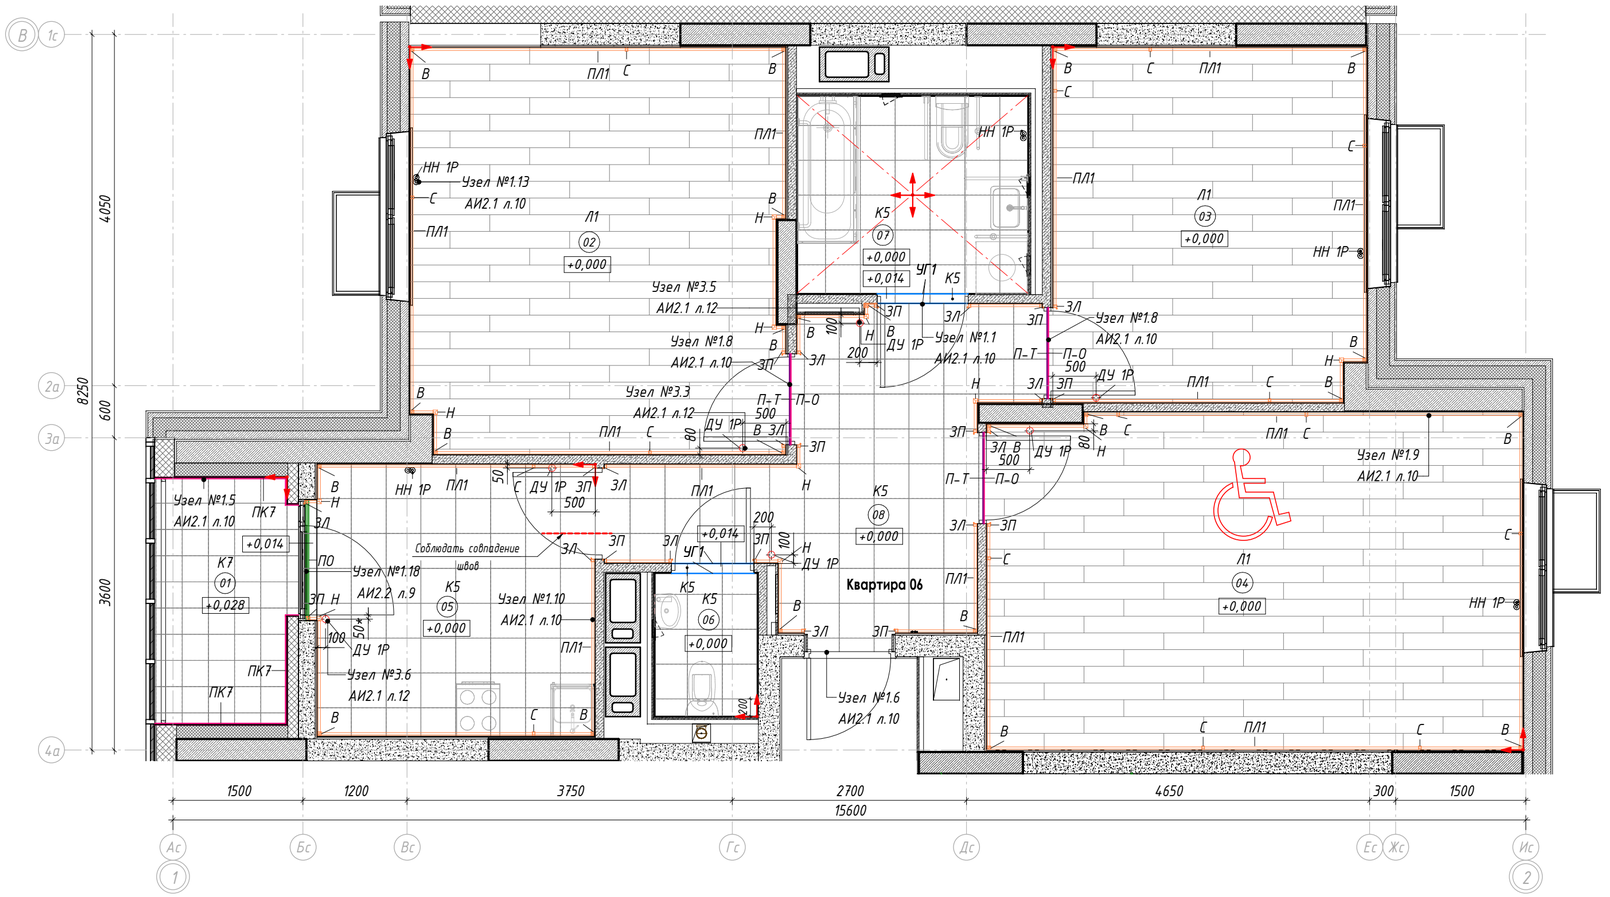

Экспликация помещений		
№	Наименование	Площадь, м²
01	Лоджия	2,1
02	Жилая комната	20,2
03	Жилая комната	14,8
04	Жилая комната	24,0

Экспликация помещений		
№	Наименование	Площадь, м²
05	Кухня	10,1
06	С/У	2,0
07	С/У	6,1
08	Холл	11,4
Общая площадь		90,7

ВЕДОМОСТЬ НАПОЛЬНЫХ ПОКРЫТИЙ И ЭЛЕМЕНТОВ ПОЛА

Марка	Обозначение на плане	Тип отделки
К5		Керамогранит Kerama Marazzi Pro matrix. Арт. SG166200N, 402x402x8мм, цвет - светло-серый. затирка Ceresit CE 33, 04 серебристо-серый, крестик 2мм
К7		Керамогранит Kerama Marazzi "Аллея" Арт. SG911800N, 300x300x8 мм, цвет - светло-серый, затирка Ceresit CE 33, 04 серебристо-серый, крестик 2мм
Л1		Ламинат Europe line special Edition. Арт. AC4/32, Дуб Энтони, 1382x195x8 мм, 32 класс, с фаской 4V.
ДУ 1Р		Дверной упор Apecs DS-0014-NIS h40 мм, сатин, резинка серая, напольный
НН 1Р		Накладки на трубы, цвет белый
П-О		Профиль ответный Т-образному арт. ПМ10 08, матовое серебро, 2700x27x9,2, толщина 1.5 мм
П-Т		Т-образный профиль металл, арт. ПМ10 01, серебро матовое, формат 2700x25x8, толщина 1,1 мм
ПО		С-образный профиль, арт. LU80, матовое серебро, размер - 2700x15x8, цвет - матовое серебро
УГ1		Г-образный профиль. Артикул - ПМ10-03. Размер - 2700x15x15, толщина 1,1 мм. Цвет - матовое серебро, анодированный

Ведомость элементов монтажа плинтусов

Марка	Обозначение на плане	Наименование
С		Соединительный элемент плинтуса
В		Заглушка плинтуса внутренний угол
ЗЛ		Завершение для левого торца
ЗП		Завершение для правого торца
Н		Заглушка плинтуса наружный угол
ПК7		Плинтус из керамогранита Kerama Marazzi Аллея, арт. SG911800W 300x100x8мм, цвет светло-серый, затирка Ceresit CE 33, 04 серебристо-серый, крестик 2мм
ПЛ1		Плинтус напольный ТК Декопласт М, арт. DP-MK-5810-2,5м, 2500x58x22мм, цвет матовый белый

Условные обозначения:

- (07) - Марка помещения
- +0,000 - Отметка относительно уровня чистого пола
- К5 - Марка типа пола
- ДУ - Марка типа напольного элемента
- Точка начала раскладки плитки

Примечания:

1. Отметка ±0.000 соответствует уровню чистого пола основных помещений квартиры.
2. Межплиточный шов принять шириной 2 мм.
3. Полный состав пирогов пола квартиры (включая все черновые и гидроизоляционные материалы) см. в разделе АР2.3.
4. Уровень пола лоджии в квартирах 2 этажа : +0,028 относительно ур.ч.п.
   Уровень пола лоджии в квартирах МГН 3-4 этажа : +0,000 относительно ур.ч.п.
5. Укладку плитки и ламината выполнять согласно точек начала раскладки, указанных на схемах.
6. Плитка К5 в смежных помещениях монтируется без порогов и без смещения.
7. Укладка материала покрытия пола в смежных помещениях с разным типом отделки, а также ламината разных направлений выполняется через Т-образный профиль (система скрытого крепления) с использованием резинового уплотнителя и ответного профиля.
8. Стык покрытий в дверных проемах выполнять под полотном двери применяя Т-образный профиль.
9. При установке плинтуса используется универсальный стыковочный элемент (столбик).
10. При монтаже плинтуса необходимо, по возможности, избегать подрезок менее 400 мм.
11. Ламинат раскладывается палубным способом.
12. Укладка ламината производится на подложку. Толщина подложки под ламинат согласно раздела АР2.3.
13. Примыкание напольного покрытия к стоякам отопления оформляется декоративными накладками.
14. Внутренний диаметр накладок соответствует диаметру трубы стояка отопления.
15. Гидроизоляция в помещениях с мокрым процессом и санузлах должна быть заведена на 200 мм на стены.
16. Минимальная подрезка плитки не менее 90 мм.
17. Для устройства порогов санузлов см. раздел АИ2.1 (л.10). Отделку порога выполнять таким образом, чтобы швы покрытия порога были соосны швам покрытия пола санузла.
18. Все узлы смотри АИ2.1 листы 10-13.

ООО "ГП-МФС"
Архивный № Р11452-00

Изм.	Кол.уч.	Лист	№ док.	Подпись	Дата	51-0321-ОК-1/Н-1-АИ2.2			
						Строительство (включая снос) объектов в соответствии с проектом планировки территории кварталов 23, 29 района Люблино города Москвы и объекта: Жилой дом с инженерными сетями и благоустройством территории с подземной автостоянкой по адресу: г. Москва, район Люблино, ул. Совхозная, вл. 10А «Жилой дом с подземной автостоянкой с инженерными сетями и благоустройством территории по адресу: г. Москва, внутригородское муниципальное образование Люблино, улица Совхозная, земельный участок 10А/1 (Совхозная ул., вл. 10А)»			
Разработал		Шульга			14.07.22	Архитектурные интерьеры. Квартиры МГН. Отделочные чертежи. 3-х комнатная квартира. Секция 1 (2 этаж)	Стадия	Лист	Листов
Проверил		Денисова			14.07.22		Р	2	
Гл. спец		Денисова			14.07.22				
Н. контр.		Волкова			14.07.22	План напольных покрытий	МФС | Генеральный Подрядчик		
ГИП		Балашова			14.07.22				


Согласовано

Согласовано

Взам. инв. №

Подп. и дата

Инв. № подл.

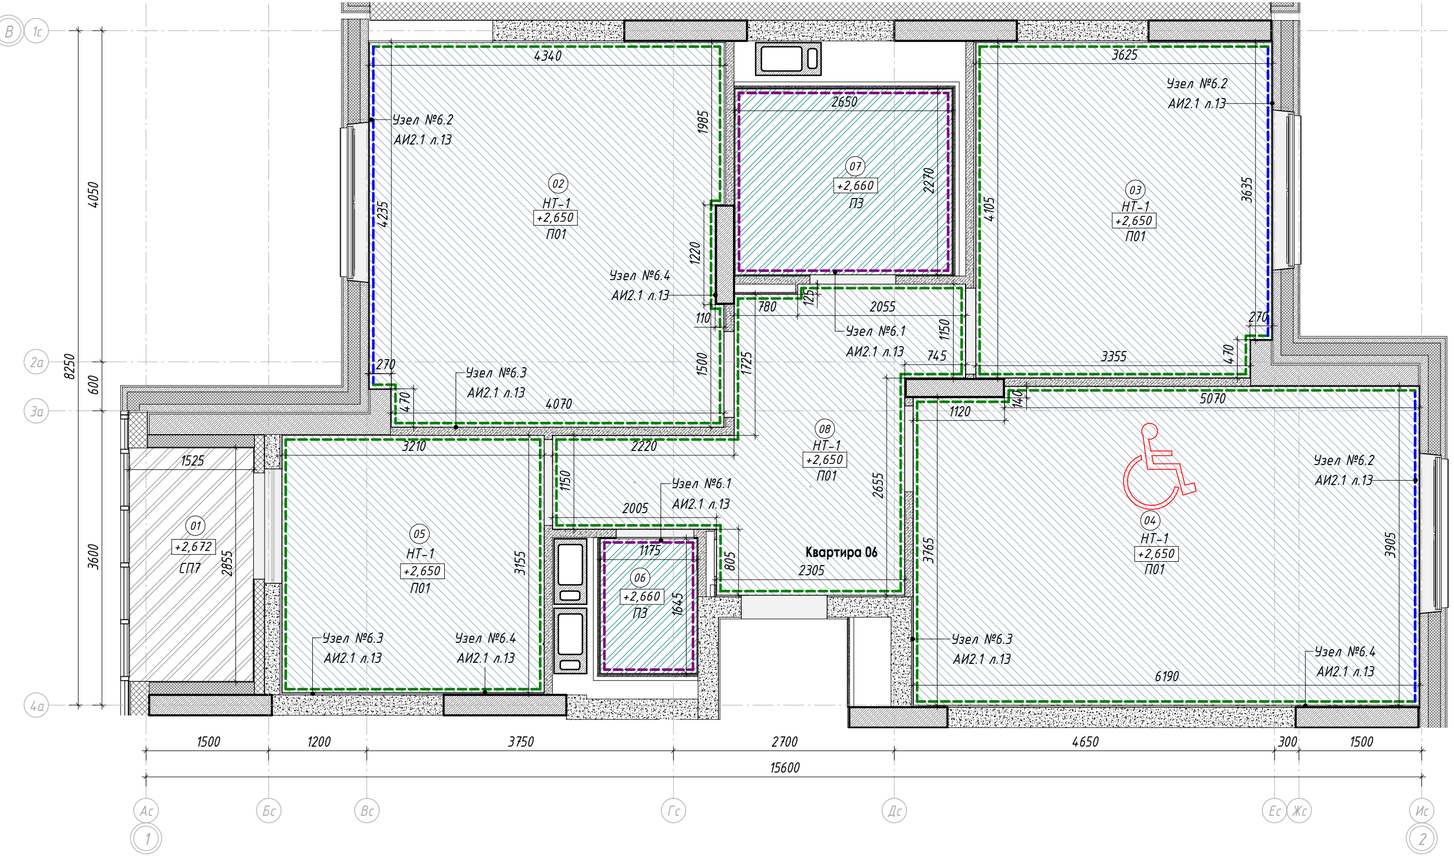

Экспликация помещений

№	Наименование	Площадь, м²
01	Лоджия	2,1
02	Жилая комната	20,2
03	Жилая комната	14,8
04	Жилая комната	24,0

Экспликация помещений

№	Наименование	Площадь, м²
05	Кухня	10,1
06	С/У	2,0
07	С/У	6,1
08	Холл	11,4
Общая площадь		90,7

ВЕДОМОСТЬ ОТДЕЛКИ ПОТОЛКОВ

Марка	Обозначение на плане	Тип отделки
НТ-1		Натяжной потолок из ПВХ полотна на основе марки "TEQTUM G1" (страна производитель Китай) по системе настенно-потолочных профилей, RAL 9003 (белый), класс пожарной опасности КМ3
П01		Обеспыливающая пропитка
П3		Потолок подвесной ГКЛВ/ГСП-Н2 по технологии КНАУФ на одноуровневом металлическом каркасе П113, шпатлевка, покраска краской ПРАКТИК для стен и потолков, тип-влагостойкая, водно-дисперсионная, цвет - глубокоматовая RAL 9003 (белый), КМ0
СП7		Краска Tikkurila, Prof Fasade Aqua, акриловая, фасадная, атмосферостойкая, пожаробезопасная, цвет матовая RAL 7035 (серый). КМ1

Условные обозначения

	Плинтус из пенополистирола Solid С15/40 цвет: белый 38х38х2000 мм
	Крепление с помощью настенного профиля
	Крепление с помощью потолочного профиля

Примечания:
1. Отметки потолков указаны относительно уровня чистого пола.
2. Размеры даны в чистовой отделке с учетом рабочего проекта КЖ.
3. Стыковку потолочного плинтуса в углах помещений выполнять с подрезкой под углом 45°.
4. Натяжной потолок монтируется после отделки стен.
5. По периметру помещений применить декоративный профиль- заглушку.
6. Предусмотреть установку закладных элементов для осветительных приборов и пожарных извещателей.
7. В помещениях шириной более 3600мм, применять полотно со стыковочным швом.
8. Узлы и сечения по потолкам см. раздел АИ2.1 (л.13).
9. Спецификацию профилей натяжного потолка и закладных под светильники и пож. датчики см. раздел АР2.3.

ООО "ГП-МФС"
Архивный № **Р11452-00**

Изм.	Кол.уч.	Лист	№ док.	Подпись	Дата	51-0321-ОК-1/Н-1-АИ2.2			
						Строительство (включая снос) объектов в соответствии с проектом планировки территории кварталов 23, 29 района Лефортово города Москвы и объекта: Жилой дом с инженерными сетями и благоустройством территории с подземной автостоянкой по адресу: г. Москва, район Лефортово, ул. Совхозная, вл. 10А «Жилой дом с подземной автостоянкой с инженерными сетями и благоустройством территории по адресу: г. Москва, Внутригородское муниципальное образование Лефортово, улица Совхозная, земельный участок 10А/1 (Совхозная ул., вл. 10А)»			
Разработал		Шульга			14.07.22	Архитектурные интерьеры. Квартиры МГН. Отделочные чертежи. 3-х комнатная квартира. Секция 1 (2 этаж)	Стадия	Лист	Листов
Проверил		Денисова			14.07.22		Р	3	
Гл. спец		Денисова			14.07.22				
Н. контр.		Волкова			14.07.22	План отделки потолков	МФС | Генеральный Подрядчик		
ГИП		Балашова			14.07.22				

Время печати: 14.07.2022 13:17:37 630x297мм (hl)

Формат А4х3


Согласовано

Согласовано

Взам. инв. №

Подп. и дата

Инв. № подл.

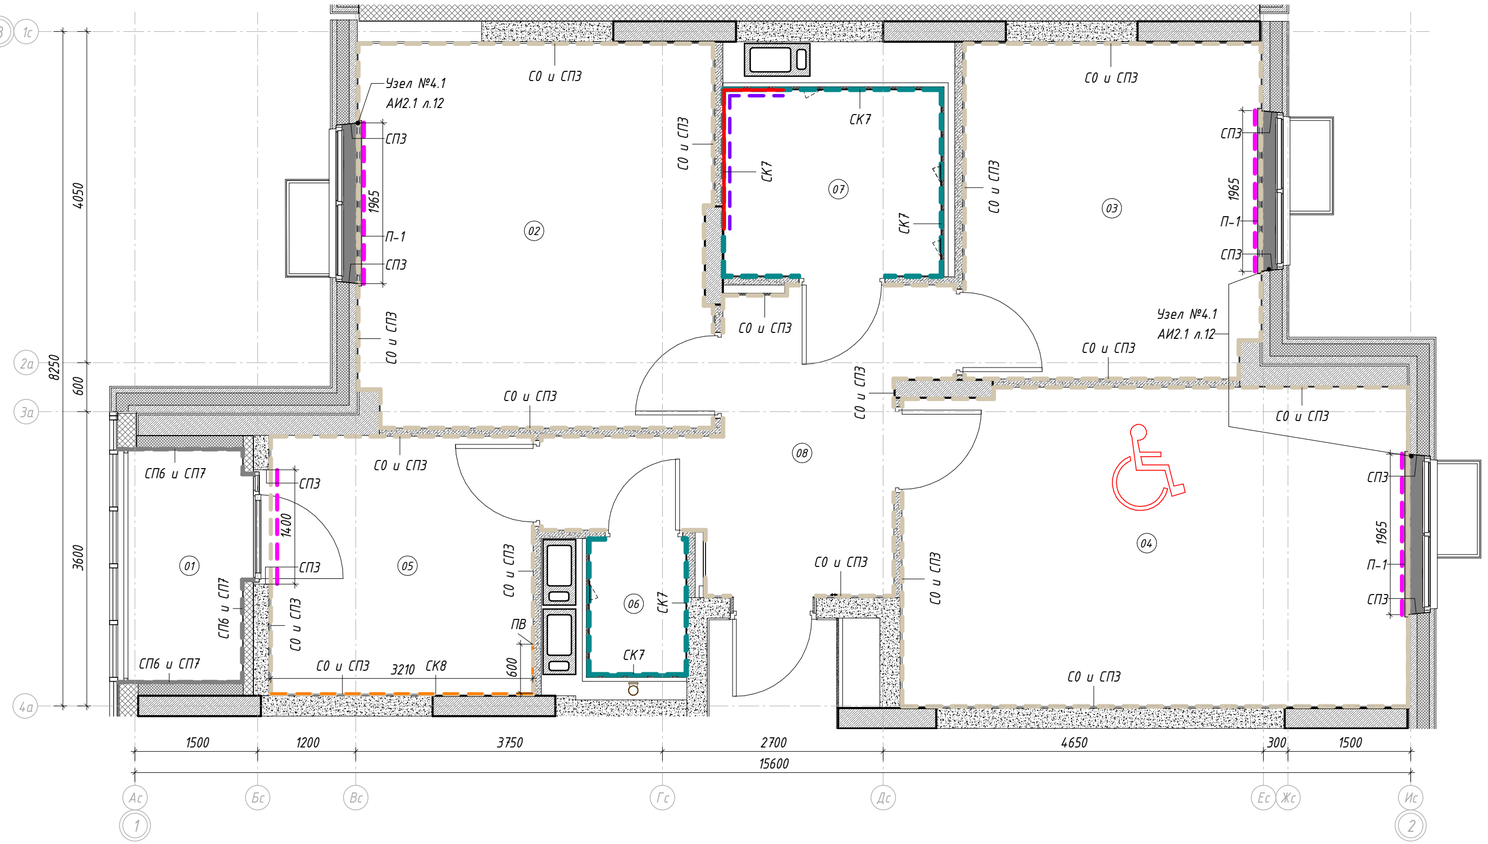

Экспликация помещений

№	Наименование	Площадь, м²
01	Лоджия	2,1
02	Жилая комната	20,2
03	Жилая комната	14,8
04	Жилая комната	24,0

Экспликация помещений

№	Наименование	Площадь, м²
05	Кухня	10,1
06	С/У	2,0
07	С/У	6,1
08	Холл	11,4
Общая площадь		90,7

ВЕДОМОСТЬ ОТДЕЛКИ СТЕН

Марка	Обозн. на плане	Тип покрытия
СО и СПЗ		Обои антивандальные под покраску АО Авангард, кодировка - СО, артикул - 07А- 061, тип - на флизелиновой основе, размер - 250000*1060 мм, цвет - белый; Краска ПРАКТИК для стен и потолков, тип-влагостойкая, водно-дисперсионная, цвет - глубокоматовая RAL 9003 (белый), КМ0
СК7		Керамическая плитка Кегата Marazzi, Белое солнце 8000, 200x300x6,9 мм, цвет белый глянцевый. Затирка Ceresit CE 33, 01 белый крестик 2мм
СК8		Керамическая плитка Unifile, артикул - Аврора бел верх 01, размер - 200x600x6,9 мм, размер - 200x600x6,9 мм, цвет - белый матовый, затирка - Ceresit CE 33, 01 белый
СПЗ		Краска ПРАКТИК для стен и потолков, тип-влагостойкая, водно-дисперсионная, цвет - глубокоматовая RAL 9003 (белый), КМ0
СП6 и СП7		Декоративная штукатурка ТЕХНОНИКОЛЬ 302, тип - минеральная, фактура - камешковая; Краска Tikkurila, Prof Fasade Aqua, акриловая, фасадная, атмосферостойкая, пожаробезопасная, матовая RAL 7035 (серый)

Ведомость подоконников ПВХ

Марка	Технические хар-ки	Кол-во, шт.	Примечание
П-1	Подоконник из ПВХ, цвет белый	3	

Ведомость профилей

Марка	Описание
ПВ	Профиль для внешнего угла Металл арт. ПМ10-02 ПО Г10, 2700x20x11мм, толщина 1мм, цвет матовое серебро, анодированный

ООО "ГП-МФС"
Архивный № **Р11452-00**

Примечания:

1. Подоконники изготовить из подоконной доски ПВХ после окончания черновых работ на объекте, после проведения замеров. Подоконная доска белая матовая гладкая, с минимальным радиусом скругления (5-10мм) по лицевой стороне, выпуск за плоскость стены в глубину - 40мм, в ширину - 30мм с каждой стороны, с торцевыми заглушками в цвет подоконника.
2. Схемы устройства подоконников см альбом АИ2.1 (л.12).
3. Размер подоконной плиты принимать в соответствии с Альбомом оконных и балконных блоков из ПВХ профилей.
4. Крышки распаячных коробок скрыть в штукатурном слое.

Условные обозначения:

- Зона без отделки от ур.ч.п до +0,400 мм
- Настенная плитка СК7 от +0,400 мм до потолка

Изм.	Кол.уч.	Лист	№ док.	Подпись	Дата	51-0321-ОК-1/Н-1-АИ2.2			
						Строительство (включая снос) объектов в соответствии с проектом планировки территории «Кварталов 23, 29 района Лефортово города Москвы и объекта: Жилой дом с инженерными сетями и благоустройством территории с подземной автостоянкой по адресу: г. Москва, район Лефортово, ул. Совхозная, вл. 10А «Жилой дом с подземной автостоянкой с инженерными сетями и благоустройством территории по адресу: г. Москва, внутригородское муниципальное образование Лефортово, улица Совхозная, земельный участок 10А/1 (Совхозная ул., вл. 10А)»			
Разработал		Шульга			14.07.22	Архитектурные интерьеры. Квартиры МГН. Отделочные чертежи. 3-х комнатная квартира. Секция 1 (2 этаж)	Стадия	Лист	Листов
Проверил		Денисова			14.07.22		Р	4	
Гл. спец		Денисова			14.07.22				
Н. контр.		Волкова			14.07.22	План финишной отделки стен	МФС | Генеральный Подрядчик		
ГИП		Балашова			14.07.22				


Согласовано


Согласовано

Взам. инв. №

Подп. и дата

Инв. № подл.

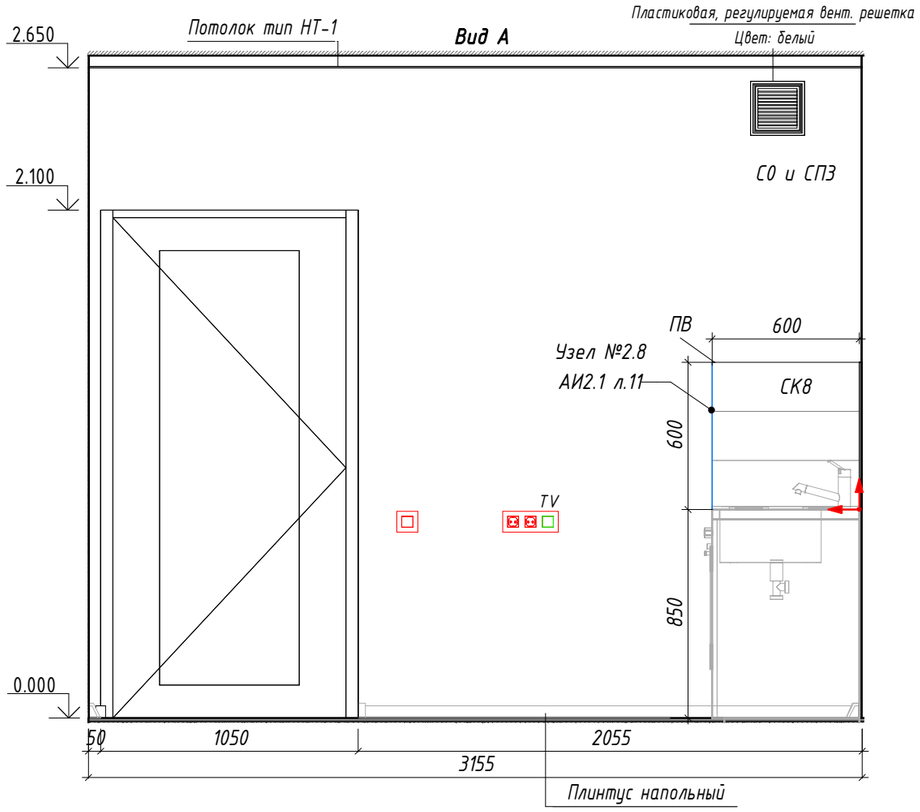


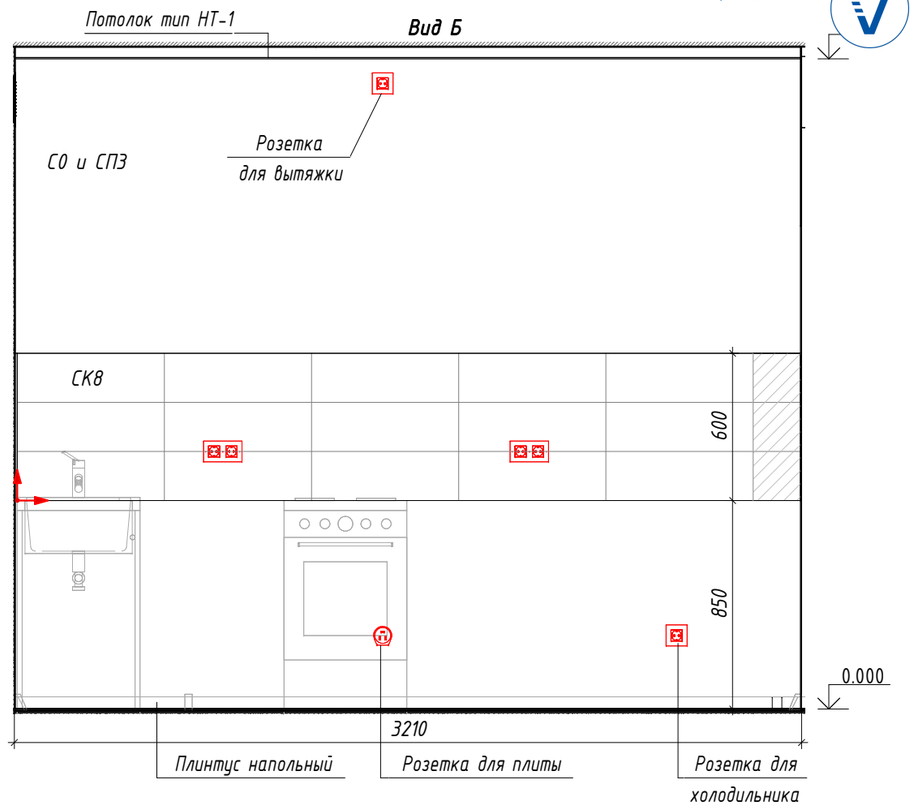

Примечания:

1. Центр блока розеток должен четко совпадать с горизонтальным швом плитки фартука.
2. Размеры вент. решётки, решётки с вентилятором и привязку принимать строго по разделу ОВ2.1.
3. Марку, тип подключения, высотные отметки приборов отопления и вент. решеток см. раздел ОВ1.1, ОВ2.1.
4. Данный лист смотреть совместно с альбомом АИ2.1 (л.11).
5. Сантехническое оборудование заказывать по разделу ВК3.
6. При монтаже приборов отопления обеспечить минимальное расстояние между стеной и прибором отопления.
7. Привязки электроустановочных изделий см. раздел ЭОМ.КВ.

Фрагмент плана с кухней (пом. 05). М 1:50

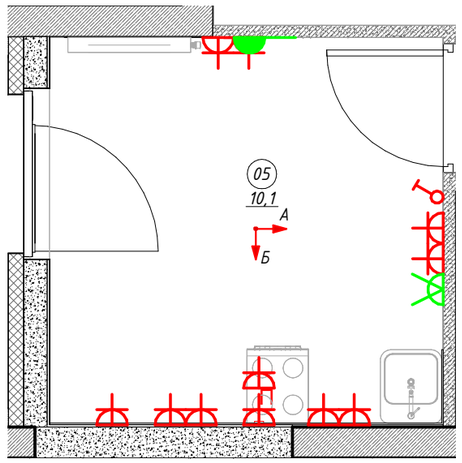

Условные обозначения:

- Точка раскладки
- Плитка с подрезкой
- Профиль для внешнего угла Металл арт. ПМЮ-02 ПО Г10, 2700х20х11мм, толщина 1мм, цвет матовое серебро, анодированный

ООО "ГП-МФС"
Архивный № **Р11452-00**

Изм.	Кол.уч.	Лист	№ док.	Подпись	Дата	51-0321-ОК-1/Н-1-АИ2.2			
						Строительство (включая снос) объектов в соответствии с проектом планировки территории кварталов 23, 29 района Люблино города Москвы и объекта: Жилой дом с инженерными сетями и благоустройством территории с подземной автостоянкой по адресу: г. Москва, район Люблино, ул. Совхозная, вл. 10А «Жилой дом с подземной автостоянкой с инженерными сетями и благоустройством территории по адресу: г. Москва, внутригородское муниципальное образование Люблино, улица Совхозная, земельный участок 10А/1 (Совхозная ул., вл. 10А)»			
Разработал		Шульга			14.07.22	Архитектурные интерьеры. Квартиры МГН. Отделочные чертежи. 3-х комнатная квартира. Секция 1 (2 этаж)	Стадия	Лист	Листов
Проверил		Денисова			14.07.22		Р	5	
Гл. спец		Денисова			14.07.22				
Н. контр.		Волкова			14.07.22	Развертки стен кухни	МФС | Генеральный Подрядчик		
ГИП		Балашова			14.07.22				


Согласовано

Взам. инв. №


Подп. и дата

Инв. № подл.


Вид А

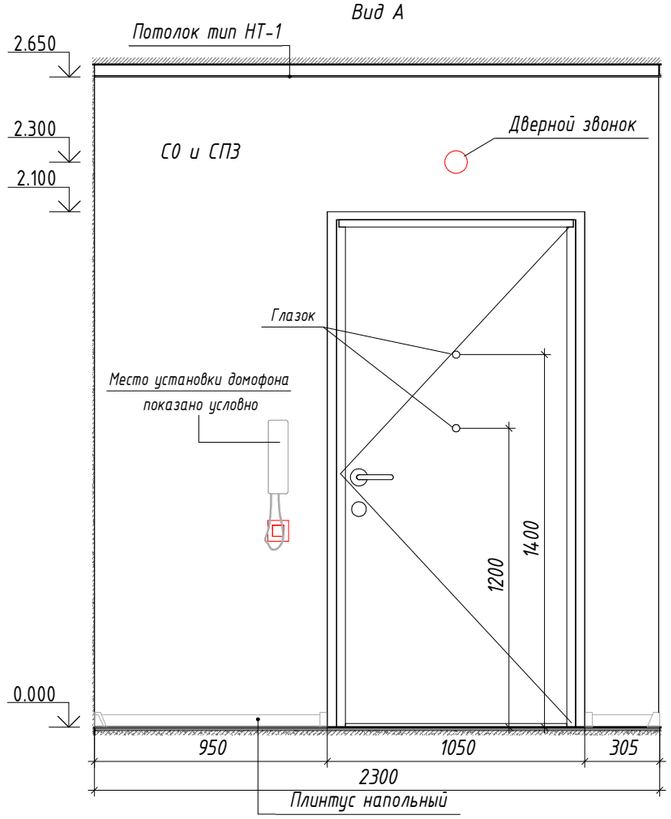


Вид Б

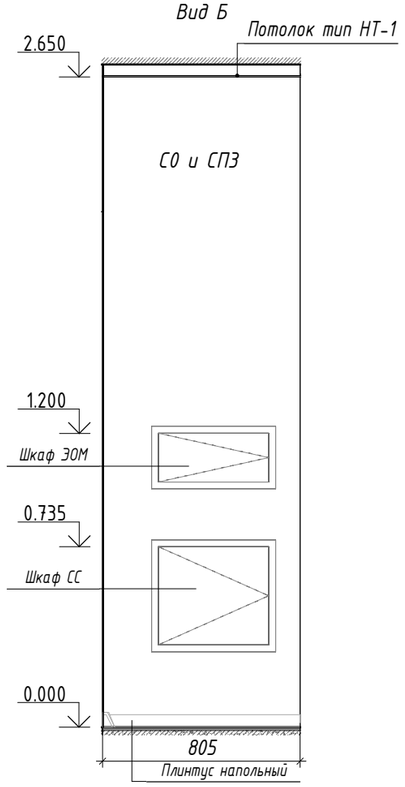

Вид В

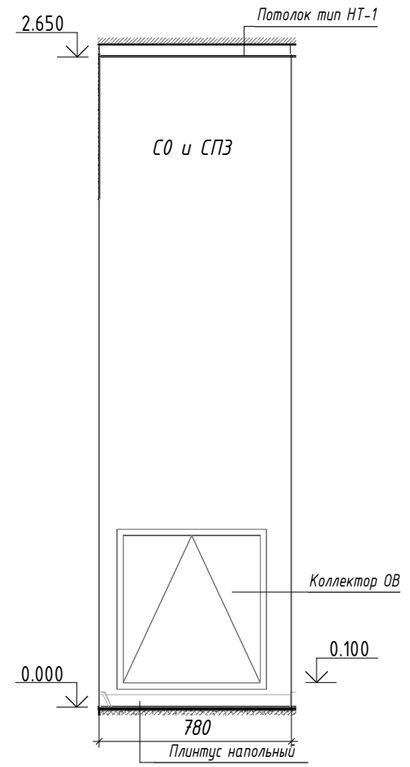

Фрагмент плана холла (пом. 08). М 1:50

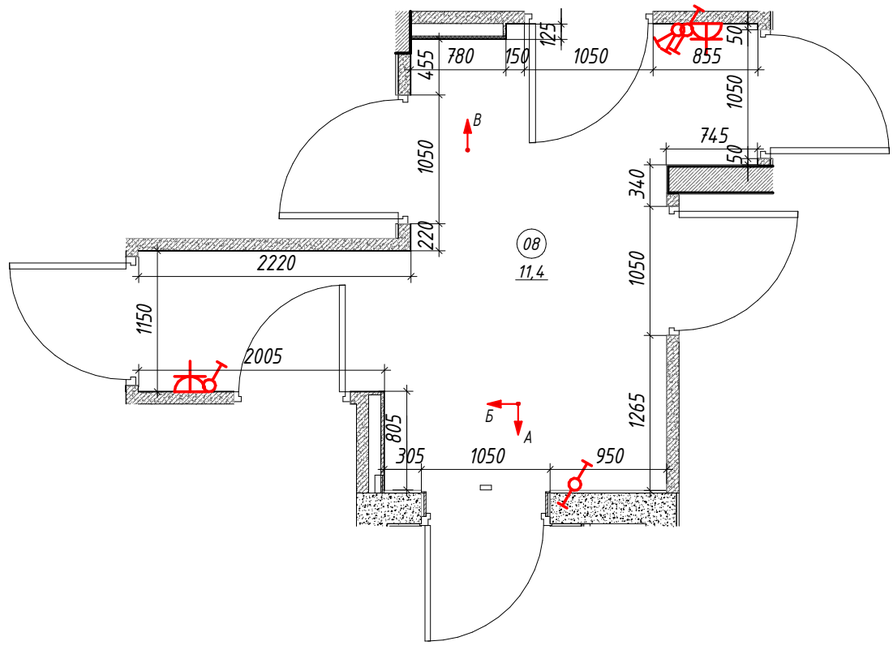

Примечания:

1. Привязки электроустановочных изделий см. раздел ЭОМ.КВ
2. Узлы устройства зашивок в зоне расположения щитков ЭОМ и СС (устройство ШП) см. раздел АР2.1.

ООО "ГП-МФС"
Архивный № **Р11452-00**

Изм.	Кол.уч.	Лист	№ док.	Подпись	Дата
Разработал		Шульга			14.07.22
Проверил		Денисова			14.07.22
Гл. спец		Денисова			14.07.22
Н. контр.		Волкова			14.07.22
ГИП		Балашова			14.07.22

51-0321-ОК-1/Н-1-АИ2.2

Строительство (включая снос) объектов в соответствии с проектом планировки территории кварталов 23, 29 района Люблино города Москвы и объекта: Жилой дом с инженерными сетями и благоустройством территории с подземной автостоянкой по адресу: г. Москва, район Люблино, ул. Совхозная, вл. 10А «Жилой дом с подземной автостоянкой с инженерными сетями и благоустройством территории по адресу: г. Москва, внутригородское муниципальное образование Люблино, улица Совхозная, земельный участок 10А/1 (Совхозная ул., вл. 10А)»

Архитектурные интерьеры. Квартиры МГН. Отделочные чертежи. 3-х комнатная квартира. Секция 1 (2 этаж)	Стадия	Лист	Листов
	Р	6	
Развертки стен холла	МФС | Генеральный Подрядчик		


Согласовано

Взам. инв. №


Подп. и дата

Инв. № подл.


Вид А

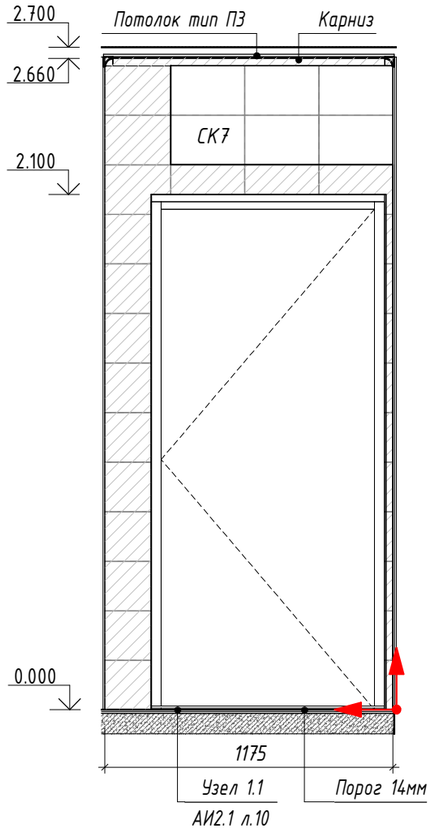


Вид Б

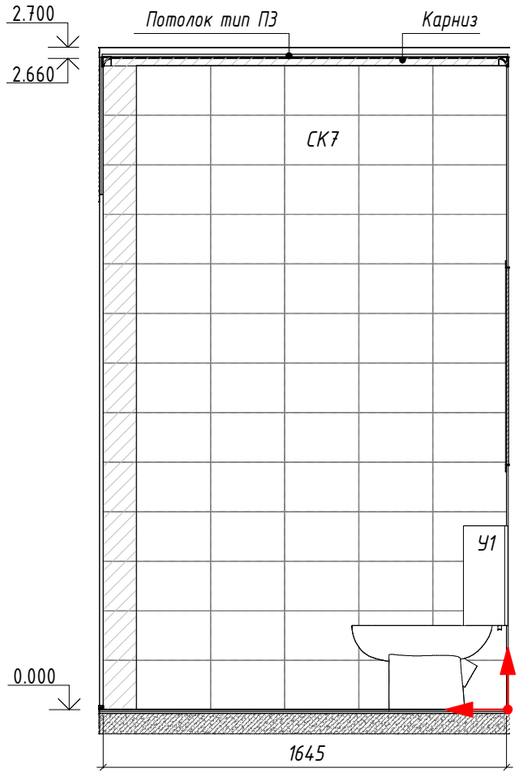


Вид В

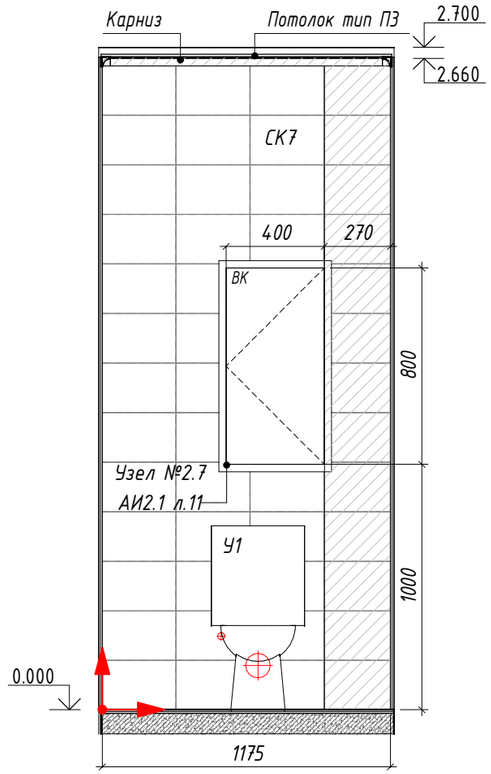

Вид Г

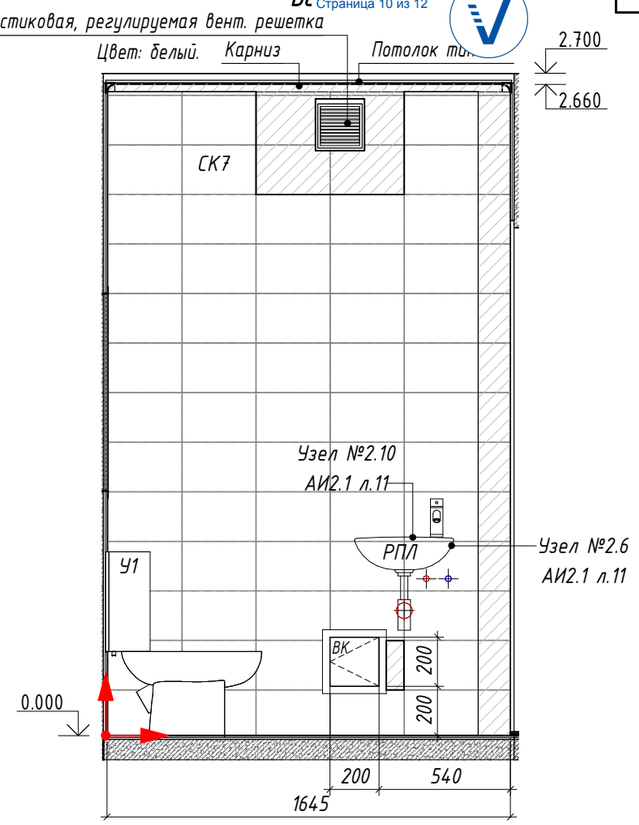

Фрагмент плана санузла (пом.06)

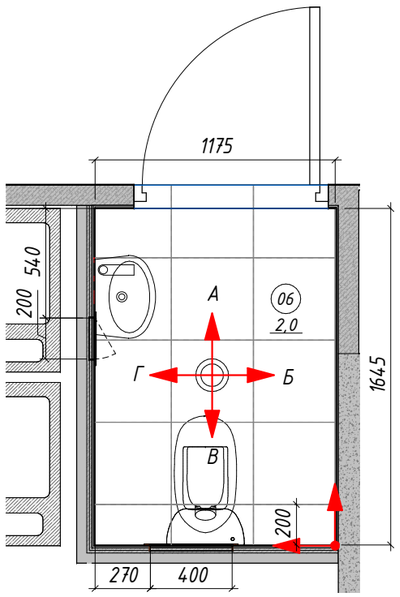

Ведомость сантехнического оборудования

Марка	Наименование оборудования
РПЛ	Раковина подвесная, левая, 405х300х145 мм, цвет белый
У1	Унитаз фаянсовый с двойной кнопкой слива, 380х635х750 мм, цвет белый

Условные обозначения

	- Г-образный профиль, 2700х15х15, толщина 1,1 мм, матовое серебро, анодированный
	- Плитка с подрезкой
	- Точка начала раскладки плитки

Примечания:

1. Отметка 0,000 соответствует уровню чистого пола основных помещений квартиры.
2. Все привязки даны в чистовой отделке.
3. Привязки канализации, горячего и холодного водоснабжения смотри раздел ВК3.
4. Соблюдать совпадение швов на стенах по горизонтали
5. Межплиточный шов принять шириной 2 мм.
6. Подрезку плитки выполнять по месту.
7. Затирка стен Ceresif CE 33, 01 белый. Затирка пола Ceresif CE 33, 04 серебристо-серый.
8. Размеры вент. решетки, решетки с вентилятором и привязку, принимать строго по проекту ОВ2.1.
9. Данный лист смотреть совместно с альбомом АИ2.1 (л.10-11).
10. Сантехническое оборудование заказывать по разделу ВК3.
11. Спецификацию инженерного оборудования см. разделы ВК3, ОВ1.1, ОВ2.1.
12. Спецификацю оконечных устройств см. раздел ЭОМ.КВ.

ООО "ГП-МФС"
Архивный № **Р11452-00**

Изм.	Кол.уч.	Лист	№ док.	Подпись	Дата
Разработал		Шульга			14.07.22
Проверил		Денисова			14.07.22
Гл. спец		Денисова			14.07.22
Н. контр.		Волкова			14.07.22
ГИП		Балашова			14.07.22

51-0321-ОК-1/Н-1-АИ2.2

Строительство (Включая снос) объектов в соответствии с проектом планировки территории кварталов 23, 29 района Люблино города Москвы и объекта: Жилой дом с инженерными сетями и благоустройством территории с подземной автостоянкой по адресу: г. Москва, район Люблино, ул. Совхозная, вл. 10А «Жилой дом с подземной автостоянкой с инженерными сетями и благоустройством территории по адресу: г. Москва, Внутригородское муниципальное образование Люблино, улица Совхозная, земельный участок 10А/1 (Совхозная ул., вл. 10А)»

Архитектурные интерьеры. Квартиры МГН. Отделочные чертежи. 3-х комнатная квартира. Секция 1 (2 этаж)

Стадия	Лист	Листов
Р	7	

Развертки стен гостевого санузла

МФС | Генеральный Подрядчик


Согласовано

Взам. инв. №


Подп. и дата

Инв. № подл.


Вид А

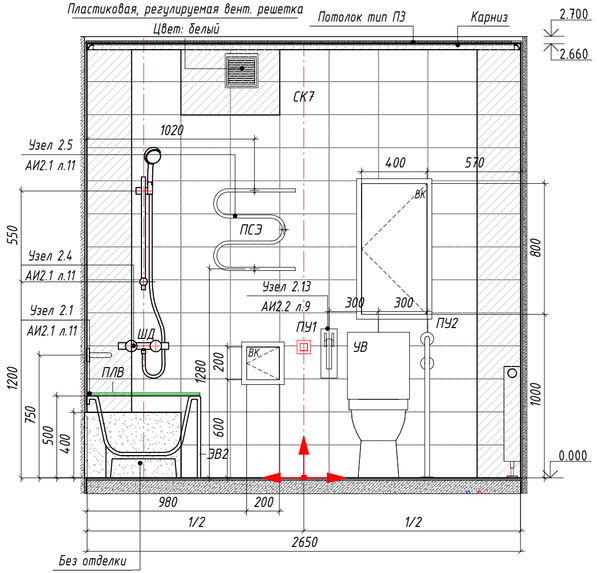


Вид Б

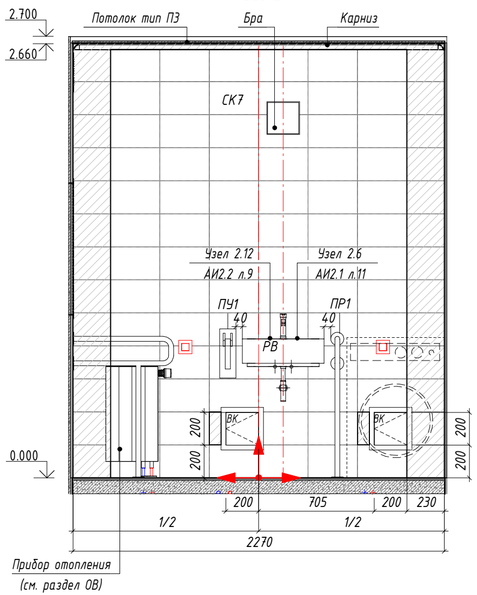


Вид В

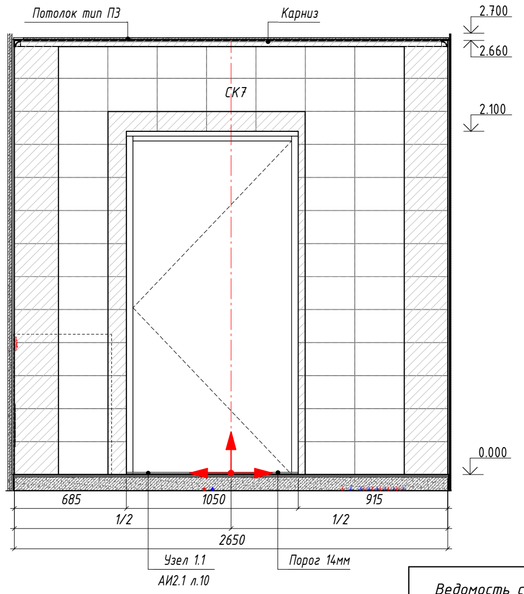

Вид Г

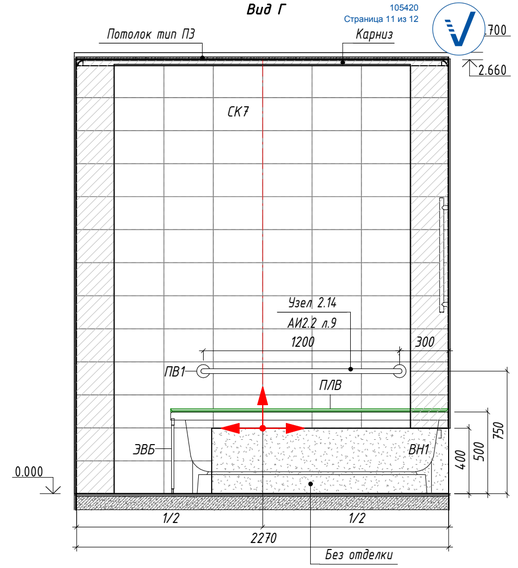

Фрагмент плана санузл (пом.07)

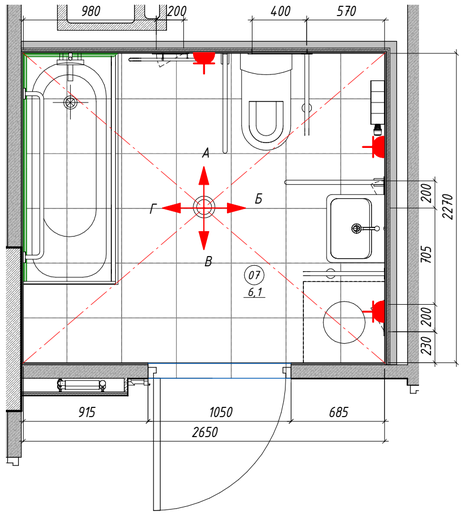

Примечания:

1. Отметка 0,000 соответствует уровню чистого пола основных помещений квартиры.
2. Все привязки даны в чистовой отделке.
3. Привязки канализации, горячего и холодного водоснабжения смотри раздел ВК3.
4. Соблюдать совпадение швов на стенах по горизонтали
5. Межплиточный шов принять шириной 2 мм.
6. Подрезку плитки выполнять по месту.
7. Затирка стен Ceresif CE 33, 01 белый. Затирка пола Ceresif CE 33, 04 серебристо-серый.
8. Размеры вент. решетки, решетки с вентилятором и привязку, принимать строго по проекту ОВ2.1.
9. Данный лист смотреть совместно с альбомом АИ2.1 (л.10-11).
10. Сантехническое оборудование заказывать по разделу ВК3.
11. Спецификацию инженерного оборудования см. разделы ВК3, ОВ1.1, ОВ2.1.
12. Спецификацию оконечных устройств см. раздел ЭОМ.КВ.
13. При монтаже приборов отопления обеспечить минимальное расстояние между стеной и прибором отопления.
14. Облицовка керамической плиткой стен санузла производится на всю высоту помещения до подвесного потолка, за исключением пространства за ванной.
15. В зоне установки ванны выполняется обмазочная однокомпонентная полимерная эластичная гидроизоляция на всю высоту помещения с прокладкой по углам водонепроницаемой ленты для герметизации швов.

Ведомость сантехнического оборудования

Марка	Наименование оборудования
ВН1	Ванна акриловая, 1700х700, цвет белый
ПВ1	Поручень продольный, настенный
ПР1	Поручень для раковины, напольно-настенный
ПСЭ	Полотенцесушитель электрический Арго, сталь
ПУ1	Поручен откидной, настенный
ПУ2	Поручень для унитаза стационарный, напольно-настенный
РВ	Раковина подвесная, 500х430х170 мм
УВ	Унитаз высокий
ШД	Штанга для душа
ЭВ2	Экран для ванны, пластик, 1700х480 мм, цвет: белый
ЭВБ	Экран для ванны (боковая панель), пластик, 700х480 мм, цвет: белый

Условные обозначения

	- Г-образный профиль, 2700х15х15, толщина 1,1 мм, матовое серебро, анодированный
	- Плитка с подрезкой
	- Зона без финишной отделки
	- Точка начала раскладки плитки
	- ПЛВ - Универсальная декоративная планка Ravak 11/2000 арт. XB462000001, длина 110/200см, цвет белый

ООО "ГП-МФС"
Архивный № **Р11452-00**

Изм.	Кол.уч.	Лист	№ док.	Подпись	Дата	51-0321-ОК-1/Н-1-АИ2.2			
						Строительство (включая снос) объектов в соответствии с проектом планировки территории кварталов 23, 29 района Лефортово города Москвы и объекта: Жилой дом с инженерными сетями и благоустройством территории с подземной автостоянкой по адресу: г. Москва, район Лефортово, ул. Совхозная, вл. 10А «Жилой дом с подземной автостоянкой с инженерными сетями и благоустройством территории по адресу: г. Москва, внутригородское муниципальное образование Лефортово, улица Совхозная, земельный участок 10А/1 (Совхозная ул., вл. 10А)»			
Разработал		Шульга			14.07.22	Архитектурные интерьеры. Квартиры МГН. Отделочные чертежи. 3-х комнатная квартира. Секция 1 (2 этаж)	Стадия	Лист	Листов
Проверил		Денисова			14.07.22		Р	8	
Гл. спец		Денисова			14.07.22				
Н. контр.		Волкова			14.07.22	Развертка стен ванной комнаты	МФС | Генеральный Подрядчик		
ГИП		Балашова			14.07.22				

Время печати: 14.07.2022 13:18:36 630x297мм (hl)

Формат А4х3

Согласовано


Согласовано

Взам. инв. №


Подп. и дата

Инв. № подл.


№1.18. Типовой узел.
Порог лоджии 2 этаж для МГН
М 1 : 5

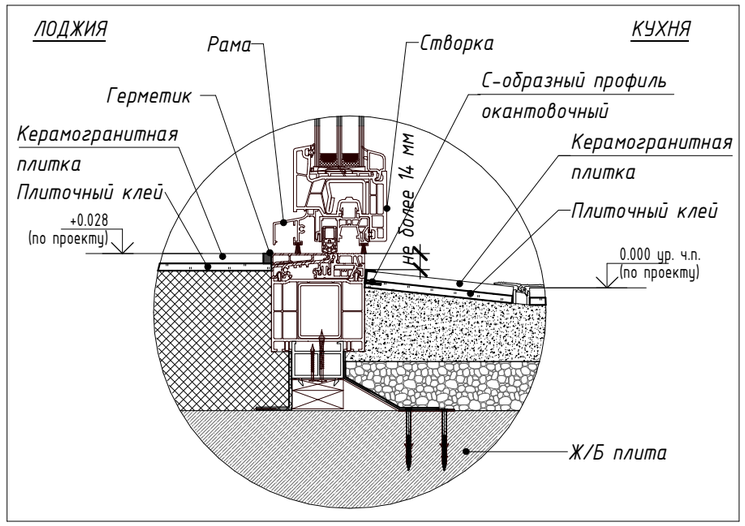


№1.19. Типовой узел.
Порог лоджии 3 этаж для МГН
Порог лоддии 3 этаж
М 1 : 5

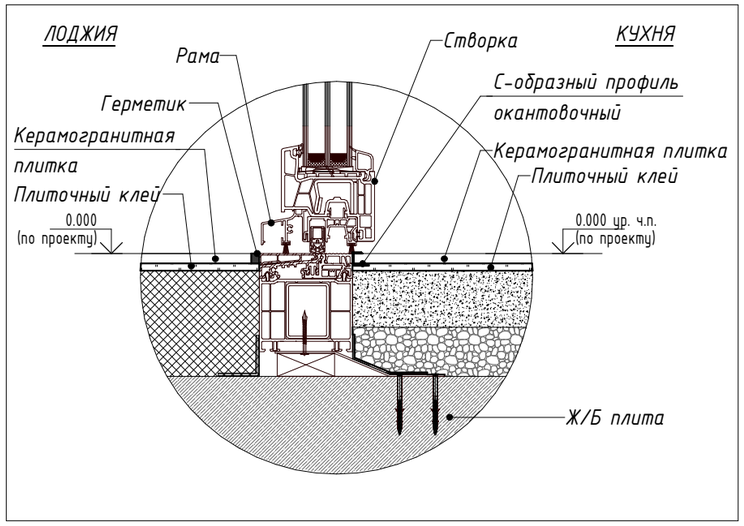


№2.12 Типовая схема.
Схема монтажа раковины в кв. МГН
М 1 : 10

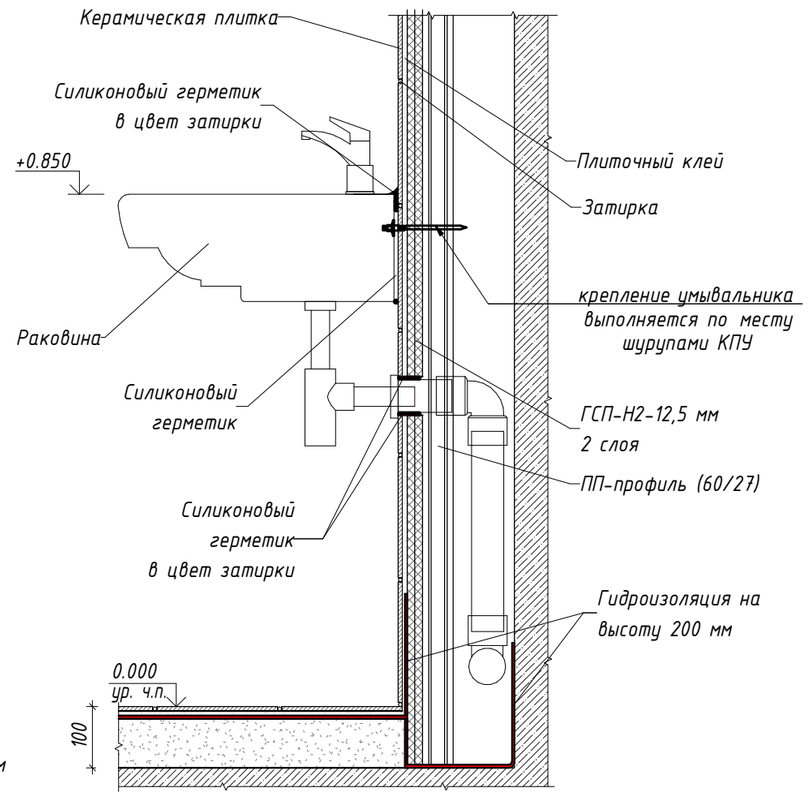

№2.13 Траверс для крепления поручня (Тип 1)

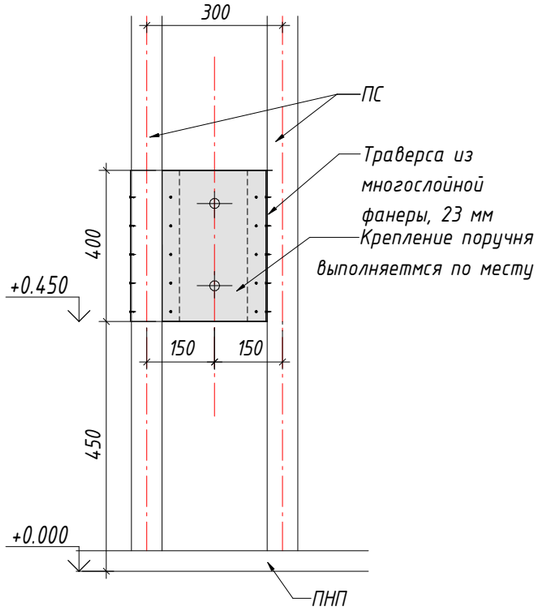

№2.14 Траверс для крепления поручня (Тип 2)

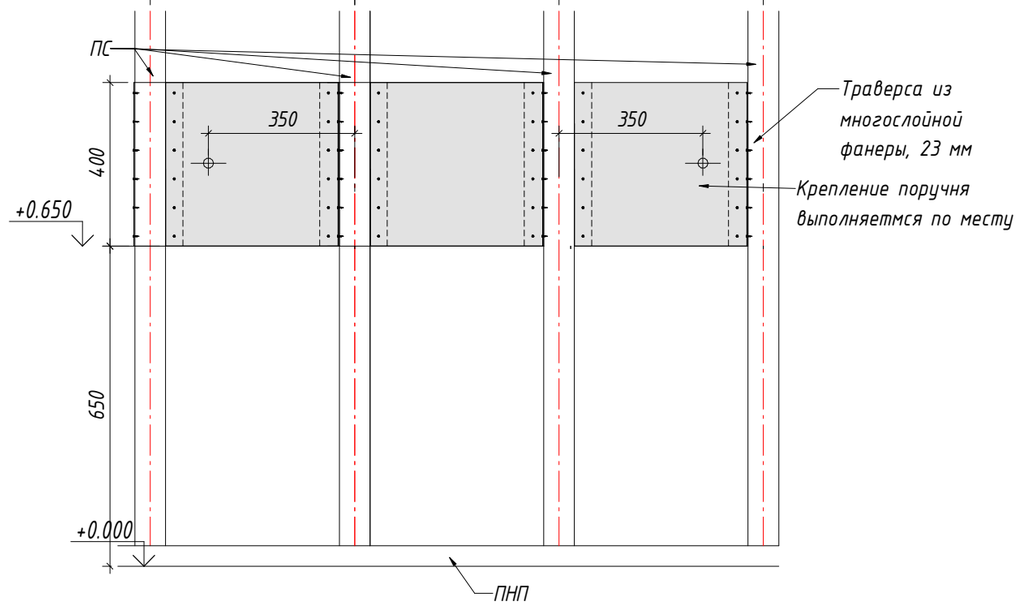

ООО "ГП-МФС"
Архивный № **Р11452-00**

Изм.	Кол.уч.	Лист	№ док.	Подпись	Дата	51-0321-ОК-1/Н-1-АИ2.2			
						Строительство (Включая снос) объектов в соответствии с проектом планировки территории кварталов 23, 29 района Люблино города Москвы и объекта: Жилой дом с инженерными сетями и благоустройством территории с подземной автостоянкой по адресу: г. Москва, район Люблино, ул. Совхозная, вл. 10А «Жилой дом с подземной автостоянкой с инженерными сетями и благоустройством территории по адресу: г. Москва, внутригородское муниципальное образование Люблино, улица Совхозная, земельный участок 10А/1 (Совхозная ул., вл. 10А)»			
Разработал		Шульга			14.07.22	Архитектурные интерьеры. Квартиры МГН. Отделочные чертежи. 3-х комнатная квартира. Секция 1 (2 этаж)	Стадия	Лист	Листов
Проверил		Денисова			14.07.22		Р	9	
Гл. спец		Денисова			14.07.22				
Н. контр.		Волкова			14.07.22	Узлы квартиры МГН	МФС | Генеральный Подрядчик		
ГИП		Балашова			14.07.22				

Согласовано

Взам. инв. №

Подп. и дата

Инв. № подл.