
Установка вакуумного водопонижения УВВ-3А-6КМ №3,
L=78м, N=52шт, δ=1.5м, 6.0м

Существующая поверхность

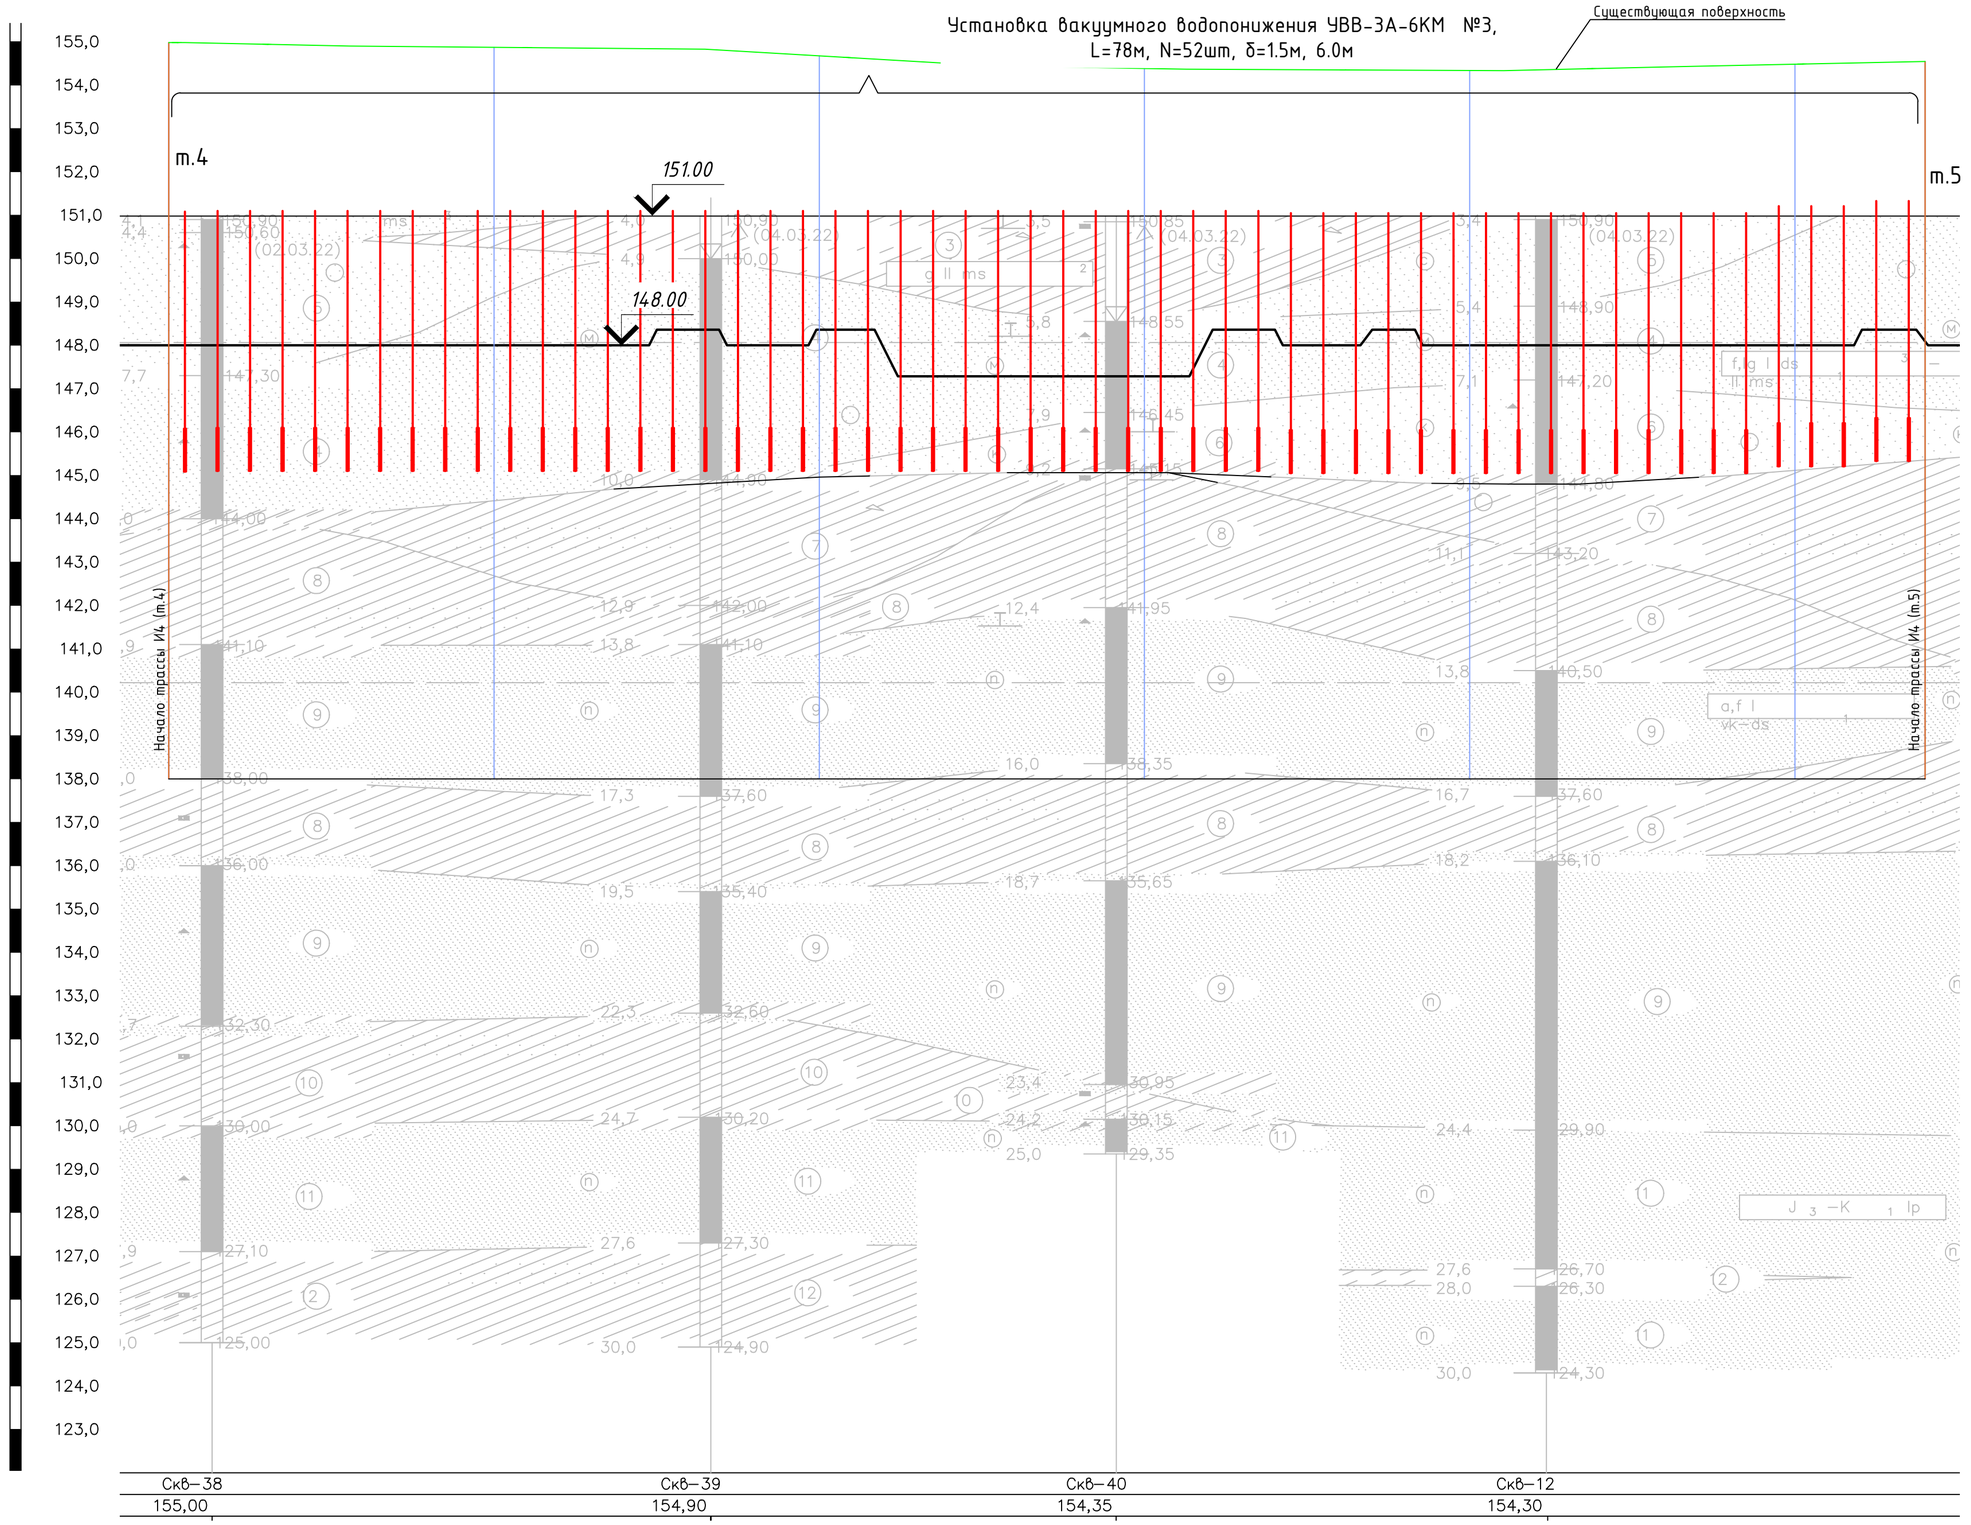

						1190-01-ПОС3		
						Жилой дом с приспособлением подземной автостоянки под защитное сооружение гражданской обороны - "укрытие" ЗГСО), с инженерными сетями и благоустройством территории" по адресу: г. Москва, район Новогиреево, Кусковская улица, земельный участок 12/1 (Кусковская ул, вл.12) (Восточный административный округ)		
Изм.	Кол.уч.	Лист	№док.	Подп.	Дата			
Разработал		Наймушин			09.22	Проект организации строительства. Водопонижение на период строительства.	Стадия	Лист	Листов
Проверил		Лобачев			09.22		П	3	
Н. контр.		Куликова			09.22	Продольный профиль по оси расположения иглофильтровых скважин установки УВВ-3А-6КМ №3	ООО "Проектное бюро АПЕКС"		
ГИП		Поляков			09.22				