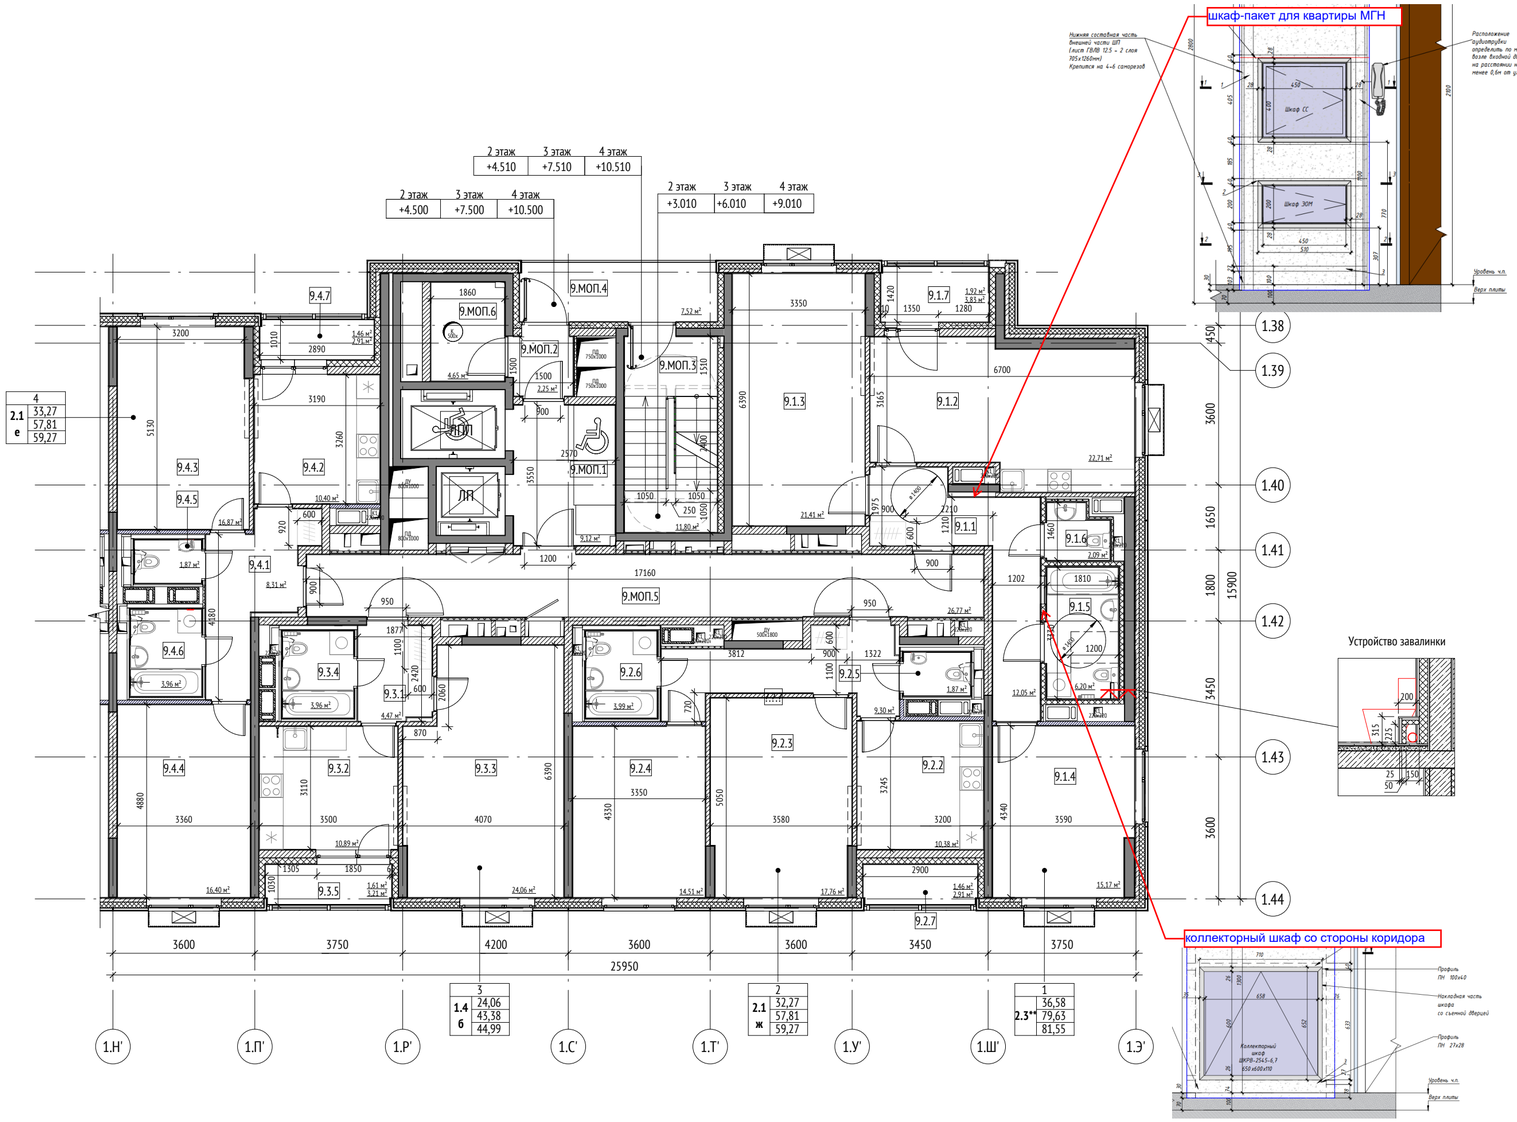


Экспликация помещений 2-4 этажа			
№	Имя	Площадь, м2	Кат. пом.
Секция 9			
1			
9.1.1	Прихожая	12,05	
9.1.2	Кухня	22,71	
9.1.3	Гостиная	21,41	
9.1.4	Спальня	15,17	
9.1.5	Ванная	6,20	
9.1.6	С/у	2,09	
9.1.7	Лоджия	1,92	
		81,55	
2			
9.2.1	Прихожая	9,30	
9.2.2	Кухня	10,38	
9.2.3	Гостиная	17,76	
9.2.4	Спальня	14,51	
9.2.5	С/у	1,87	
9.2.6	Ванная	3,99	
9.2.7	Лоджия	1,46	
		59,27	
3			
9.3.1	Прихожая	4,47	
9.3.2	Кухня	10,89	

Экспликация помещений 2-4 этажа			
№	Имя	Площадь, м2	Кат. пом.
9.3.3	Гостиная	24,06	
9.3.4	Санузел	3,96	
9.3.5	Лоджия	1,61	
		44,99	
4			
9.4.1	Прихожая	8,31	
9.4.2	Кухня	10,40	
9.4.3	Гостиная	16,87	
9.4.4	Спальня	16,40	
9.4.5	С/у	1,87	
9.4.6	Ванная	3,96	
9.4.7	Лоджия	1,46	
		59,27	
МОП			
9.МОП.1	Лифтовой холл	9,12	
9.МОП.2	Тамбур	2,25	
9.МОП.3	Лестничная клетка	11,80	
9.МОП.4	Переходной балкон	7,52	
9.МОП.5	Коридор	26,77	
9.МОП.6	Мусорокамера	4,65	В1
		62,11	
		307,19	


УСЛОВНЫЕ ОБОЗНАЧЕНИЯ:

Марка помещений

9.МОП.15

- Номер помещения
- Номер Обозначение типа помещения:
  - "А" - Автостоянка
  - "МОП" - Места общего пользования
  - "ПОН" - Помещения общественного назначения (4.3)
  - "Т" - Технические помещения
  - "ПУИ" - Помещения уборочного инвентаря
  - "ПО" - Помещение охраны
- Номер секции

- Стены из монолитного железобетона
- Перегородки из бетонных блоков
- Стены из гипсокартона
- Утеплитель

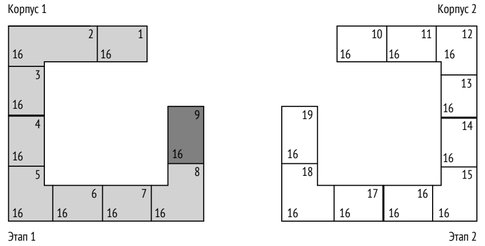

0,000=155,15

Изм.	Кол.уч	Лист	№док.	Подпись	Дата	1190-01-АР2			
						Жилой дом с приспособлением подземной автостоянки под защитное сооружение гражданской обороны – «укрытие» (ЗСГО) с инженерными сетями и благоустройством территории по адресу: г.Москва, р-н Новогиреево, Кусковская улица, земельный участок 12/1 (Кусковская ул., вл. 12) (Восточный административный округ)			
Разработал		Саяпина			03.23	Корпус 1	Стадия	Лист	Листов
Проверил		Березуцкая					П	23	
ГАП		Клименко							
Гл. архитектор		Струговец				Корпус 1. Секция 9. Фрагмент плана 2-4-го этажа	ООО "Проектное бюро АПЕКС"		
Н. контр.		Куликова							
ГИП		Быков							

Согласовано

Взам. инв. №

Подп. и дата

Инв. № подл.

Формат А2