
План потолков МОП. 1 этаж. Секция 1
1:75

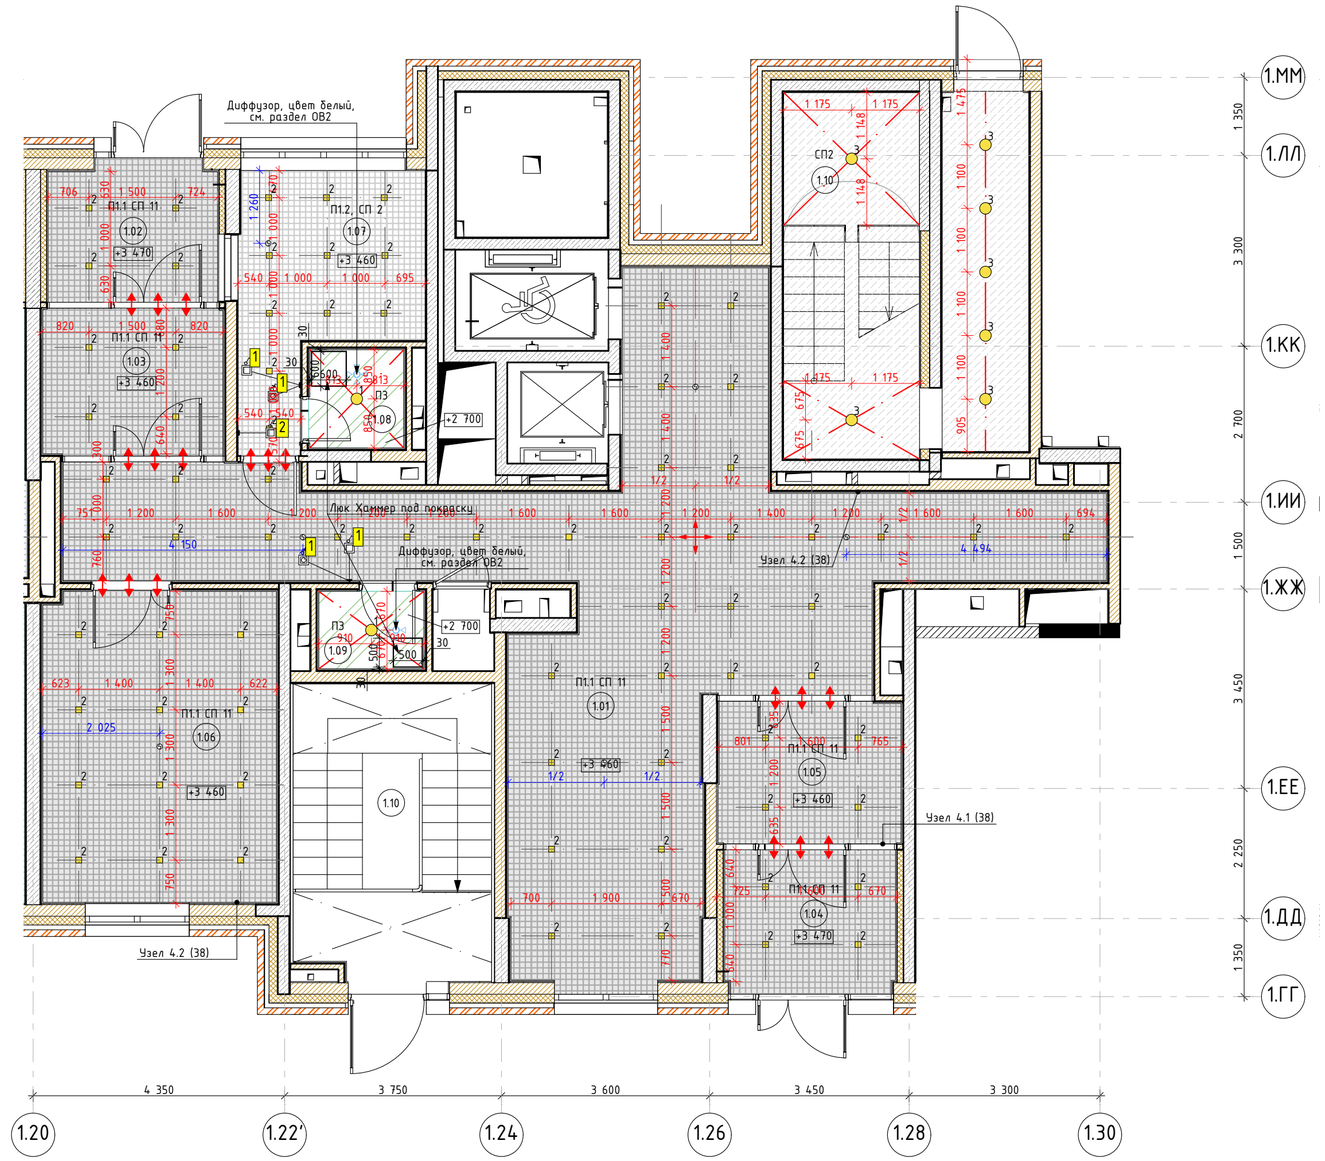

Условные обозначения:

- П1.2, СП2 – Тип отделки потолка
- 5.01 – Номер помещения
- 3300 – Отметка потолка
- – Извещатель пожарный дымовой оптико-электронный
- – Выключатель одноклавишный и семисторный регулятор с группой освещения.

1. Отметки потолков указаны относительно уровня чистого пола.
2. Размеры даны в чистовой отделке.
3. Подвесной потолок монтируется после отделки стен.
4. Разделом ЭОМ проверить обеспечение нормативных показателей освещенности предлагаемой расстановки светильников.

1. Данный лист см. совместно с общими данными.
2. Высота этажа до плиты перекрытия потолка 4,35м от ур. ч. пола.
3. Высотные отметки указаны от уровня чистого пола.
4. Подвесные потолки монтировать после выполнения потолочных инженерных коммуникаций.
5. Потолки монтировать по технологии фирмы производителя.
6. Данный чертеж смотреть совместно с листами инженерного проекта.
7. В случае размещения оборудования в запотолочном пространстве, с подвесными потолками из ГСП-Н2 использовать люки доступа типа Хаммер под покраску.
8. Отверстия в подвесном потолке для встроенных светильников выполнять при наличии светильников на объекте.
9. Все прочие электромонтажные работы выполнять по проекту ЭОМ.
10. Пожарные датчики размещать в запотолочном пространстве.
11. Привязки диффузоров вентиляции см. раздел ОВ2.
12. Светильники аварийного освещения см. раздел ЭОМ.
13. Все характеристики светильников, общее количество, марку, производителя см. раздел ЭОМ.
14. Объемы материалов потолка см. раздел АР.
15. Привязки светильников см. раздел ЭОМ.

Экспликация помещений МОП. 1 этаж. Секция 1

Номер поме-щения	Наименование	Площадь	Кат пом
1.01	Вестибюль	67,21	
1.02	Тамбур 02	7,08	
1.03	Тамбур 03	7,97	
1.04	Тамбур 04	6,73	
1.05	Тамбур 05	7,77	
1.06	Колясочная	21,71	
1.07	Помещение консьержа	11,62	
1.08	С/У	2,76	
1.09	ПУИ	2,44	
1.10	Л/К	42,01	
		177,30 м²	

Ведомость отделки потолков. 1 этаж

№ на плане	Обозначение на плане	Тип покрытия	Технические характеристики	Площадь, м²	Примечание
П1.1		Потолок подвесной, металлического типа Грильято	Потолок Грильято, ячейка 100х100мм, высота профиля 40мм, цвет RAL 9005 (черный). Профиль папа-мама 10мм. КМ0.	см.АР	
П1.2		Потолок подвесной, металлического типа Грильято	Потолок Грильято, ячейка 100х100мм, высота профиля 40мм, цвет RAL 9003 (белый). Профиль папа-мама 10мм. КМ0.	см.АР	
П3		Потолок подвесной из ГСП-Н2, улучшенная покраска	Потолок подвесной из ГСП-Н2 по технологии КНАУФ на одноуровневом металлическом каркасе П113, шпатлевка, покраска краской для влажных помещений СтройТЕКС. Артикул: 700010326. Поверхность: глубокоматовая. Цвет: RAL 9003 (белый)	см.АР	
СП11		Простая покраска запотолочного пространства включая примыкающие стены (для потолка П1.1)	Окраска негорючей краской NG Light, по подготовленной поверхностию КМ1. Артикул: негорючая краска NG Light. Цвет: RAL 9005 (черный).	см.АР	Выше отм. 60мм от низа подвесного потолка Грильято
СП2		Улучшенная покраска	Краска для потолков СтройТЕКС, по подготовленной поверхности в 2 слоя. КМ0. Артикул: 700010320. Цвет: RAL 9003 (белый).	см.АР	
СП 2		Простая покраска запотолочного пространства включая примыкающие стены (для потолка П1.2)	Краска для потолков СтройТЕКС, по подготовленной поверхностию КМ0. Артикул: 700010320. Цвет: RAL 9003 (белый).	см.АР	Выше отм. 60мм от низа подвесного потолка Грильято

Спецификация потолочных лючков. 1 этаж Секция 1

Поз.	Обозначение	Наименование	Кол.	Масса, ед., кг	Примечание
1	Люк потолочный Хаммер	Люк скрытый потолочный Ультра, под покраску, размер 500х500мм	1		
2	Люк потолочный Хаммер	Люк скрытый потолочный Ультра, под покраску, размер 600х600мм	1		

Ведомость осветительных приборов. 1 этаж

Обозначение на плане	Технические характеристики	Примечание
1	Светодиодный светильник потолочный, накладной	С.у. и ПУИ
2	Светодиодный светильник квадратный, встраиваемый	МОП
3	Светодиодный светильник потолочный, накладной	ЛК при потолочном креплении по центру площадки

Изм.	Кол.уч.	Лист	№Док.	Подп.	Дата
Разработал		Киселев			
Проверил		Петровций			

Д1729436/22-0-1-1..4-АИ1.1

Жилой дом с приспособлением подземной автостоянки под защитное сооружение гражданской обороны –"укрытие" (ЗСГО), с инженерными сетями и благоустройством территории по адресу: г. Москва, район Новогиреево, Кусковская улица, земельный участок 12/1 (Кусковская ул., вл. 12) (Восточный административный округ)

Архитектурные интрерьеры (задания для инженерных разделов)

Стадия	Лист	Листов
Р	1	

План потолков с расстановкой светильников МОП. 1 этаж. Секция 1

ООО "ЛЕОНАРДО ПРОЕКТ"

Согласовано

Согласовано


Взам. инв. №

Подп. и дата

Инв. № подл.

Формат А2

План МОП. 1 этаж. Секция 1
1:75

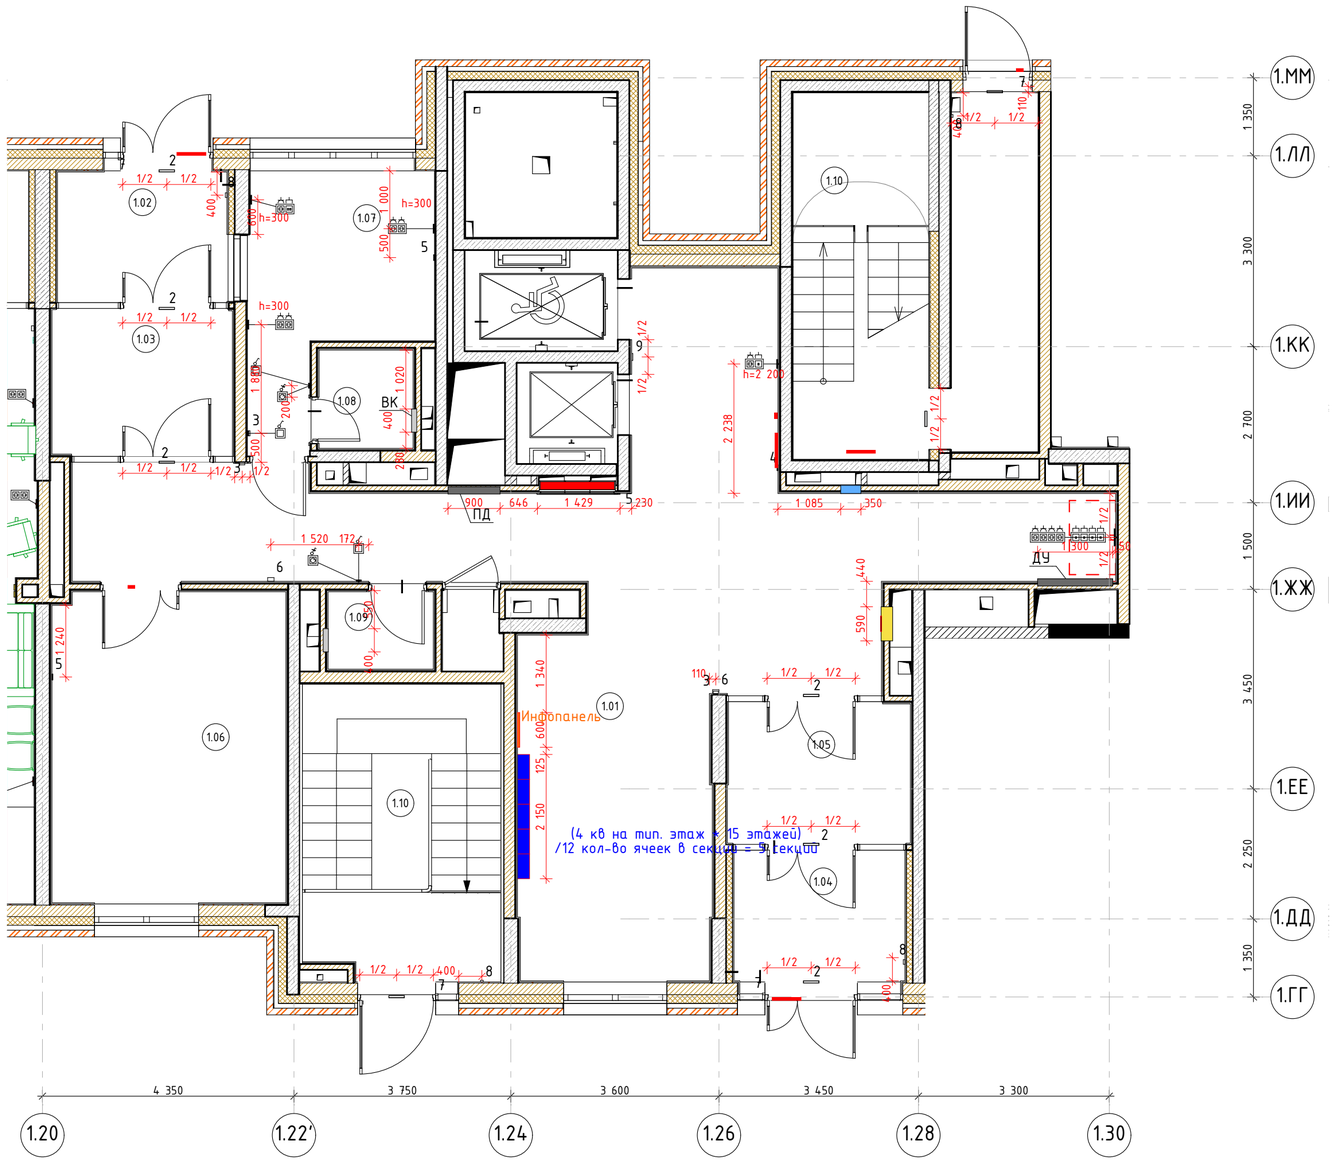

Экспликация помещений МОП. 1 этаж. Корпус 1. Секция 1
1:1

Номер поме-щения	Наименование	Площадь	Кат пом
4.01	Вестибюль	65,23	
4.02	Тамбур	4,27	
4.03	Тамбур	4,77	
4.04	Тамбур	9,49	
4.05	Тамбур	11,76	
4.06	Колясочная	22,23	
4.07	Помещение консьержа	10,98	
4.08	С/у	1,31	
4.09	ПУИ	4,71	
4.10	Лестничная клетка	19,73	
4.11	Лестничная Клетка	16,17	

Условные обозначения:

- Фасадная стена
- Стены из монолитного железобетона
- Стены из бетонных блоков
- Перегородки ГКЛ
- Возводимая перегородка ГКЛ (лобик h=2.230м, низ на отметке +1.830 от УЧП)
- Шкаф ПК (см. развертки)
- Отверстие ДУ/ПД (см. развертки)
- Люк ППК (см. развертки)
- Почтовые ящики (см. развертки)
- Инфопанель (см. развертки)
- 5.01 – Номер помещения с обозначением секции
- 2 – Табличка "Выход" h≈2 500
- 3 – Извещатель пожарный ручной h=1 500
- 4 – Оповещатель световой "Стробоскоп" (см. развертки)
- 5 – Оповещатель звуковой Маяк 24-ЗМ2 (см. развертки)
- 6 – Оповещатель речевой RUBETEK OP-03 (см. развертки)
- 7 – Кнопка выхода h=1 100
- 8 – Кнопка аварийной разблокировки дверей h=1 100
- Переговорное устройство ПГУ ММГН h=1 600
- 1 1 – Выключатель одноклавишный и симисторный регулятор с группой освещения.

Условные обозначения розеток:

- Розеточный блок на 1 силовую
- Розеточный блок на 2 силовые
- Розеточный блок NET + 1 силовая
- Розеточный блок 4 силовые
- Розеточный блок NET


1. Размеры даны в чистовой отделке.
2. Данный лист смотри вместе со всеми листами.
3. Цветами указаны шкафы ВК/ОВ, шкаф ПК, люки ЭОМ, отверстия РДУ/ПД.
4. Размеры и места установки ДУ/ПД указаны условно, уточняется разделом ОВ.
5. Необходимые размеры кнопок вызова лифта см. раздел ВТ.
6. Выключатели и розетки располагаемые на конструктивных пилонах выполнить накладными.

Изм.	Колуч.	Лист	№Док.	Подп.	Дата	Д1729436/22-0-1-1..4-АИ1.1			
						Жилой дом с приспособлением подземной автостоянки под защитное сооружение гражданской обороны -"укрытие" (ЗСГО), с инженерными сетями и благоустройством территории по адресу: г. Москва, район Новогиреево, Кусковская улица, земельный участок 12/1 (Кусковская ул., вл. 12) (Восточный административный округ)			
Разработал		Киселев				Архитектурные интрерьеры (задания для инженерных разделов)	Стадия	Лист	Листов
Проверил		Петровций					Р	2	
						Маркировочный план МОП. 1 этаж. Секция 1	ООО "ЛЕОНАРДО ПРОЕКТ"		


Согласовано
Согласовано
Взам. инв. №
Подп. и дата
Инв. № подл.

Формат А2


Развертка 1 (Помещение 1.01) М.1:50

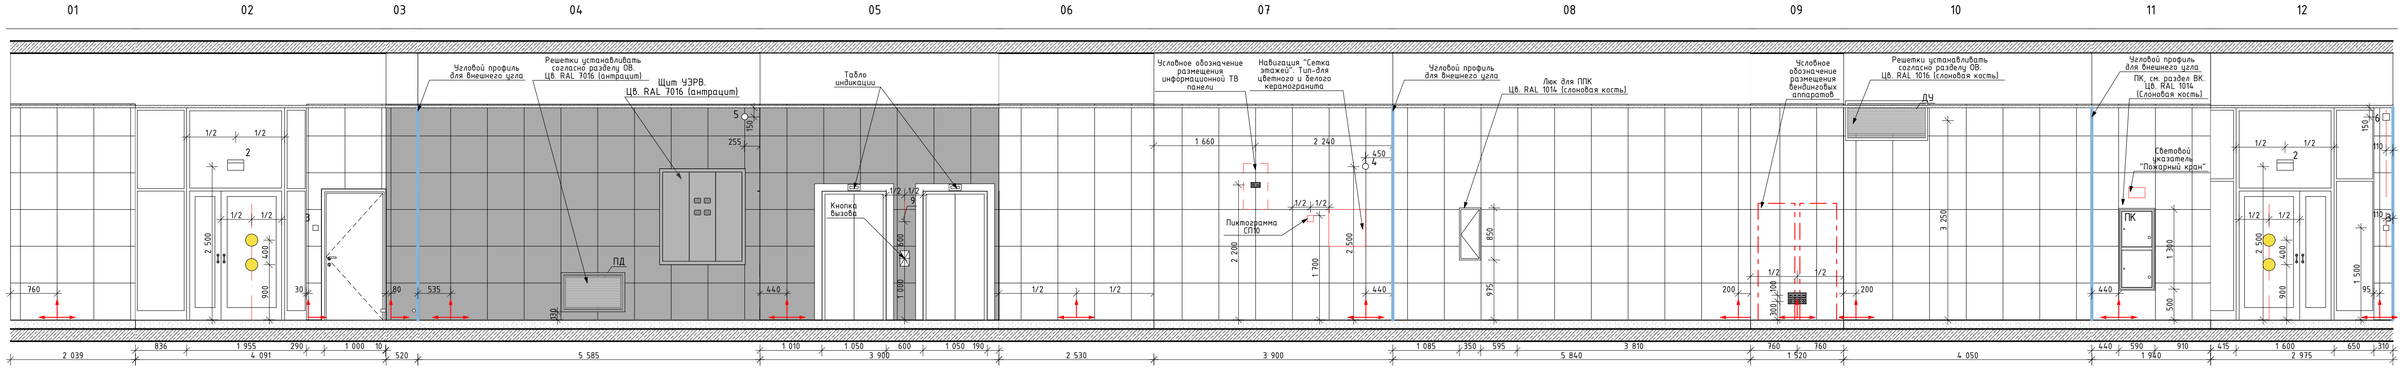


Развертка 1 (Помещение 1.01) М.1:50

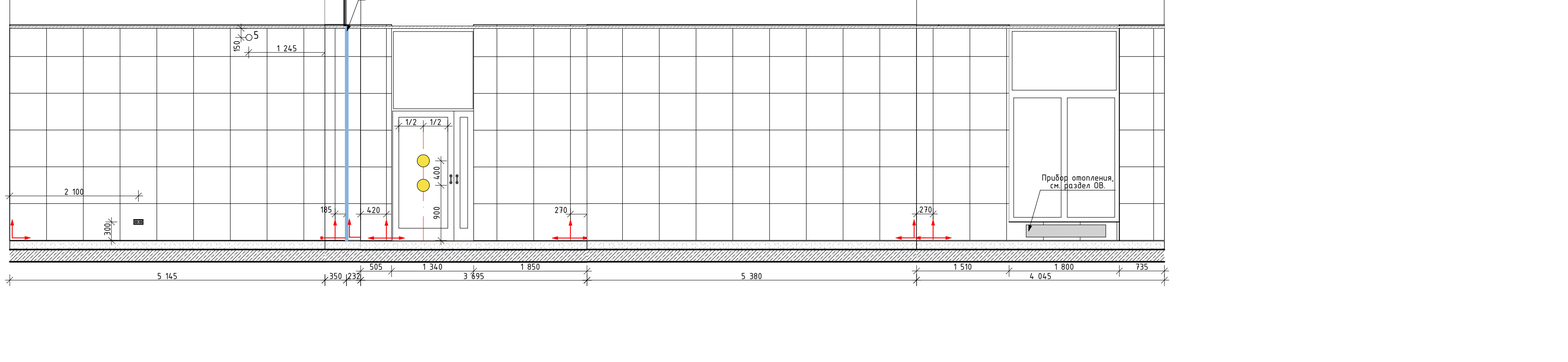


План МОП.Вестибюль 1 этаж. Секция 1
1:100

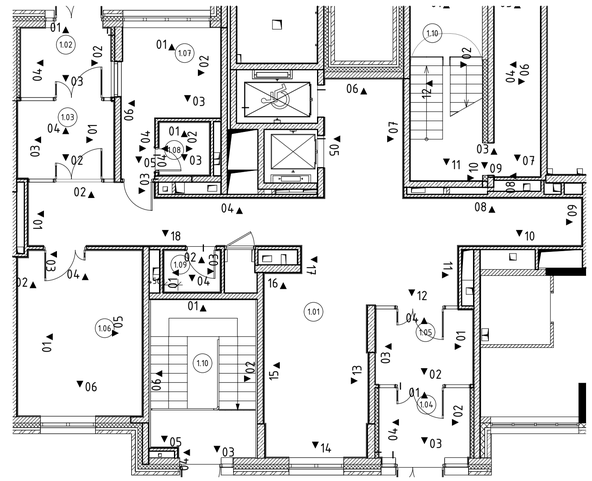


Развертка 2 (Помещение 1.02) М.1:50

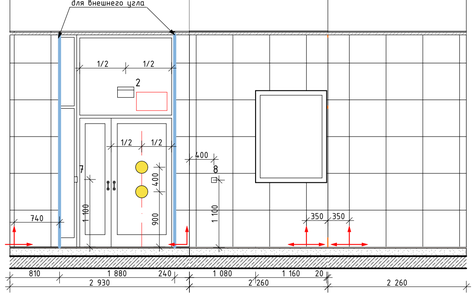


Развертка 3 (Помещение 1.03) М.1:50

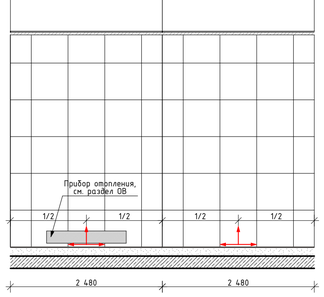

Развертка 4 (Помещение 1.04) М.1:50

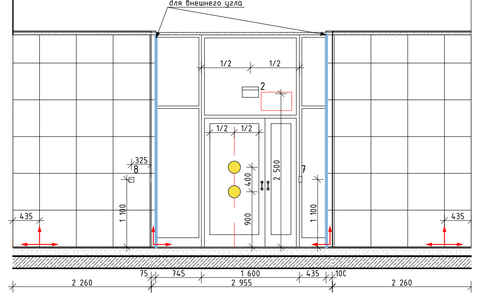

Развертка 5 (Помещение 1.05) М.1:50

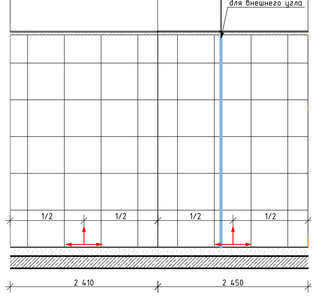

Условное обозначение оконечного оборудования (смотреть совместно с инженерными разделами)

2 – Световой указатель "Выход"
3 – Ручной пожарный извещатель
4 – Оповещатель световой стробоскопический
5 – Оповещатель звуковой
6 – Оповещатель речевой
7 – Кнопка выхода
8 – Кнопка аварийной разблокировки дверей
9 – Переговорное устройство ПГУ ММГН-2

Условное обозначение:

Керамогранит Kerama Marazzi Радуга бежевый 60х60 SG608620R

Керамогранит Kerama Marazzi Радуга серый 60х60 SG618420R

Цвет дверей и профилей светопрозрачных перегородок принят RAL 7016 (антрацит)

1. Данный лист см. совместно с общими данными.
2. Тип навигации см. лист "Навигация".
3. Необходимость устройства люков ППК на этажах предусматривается разделом АПС.

						Д1729436/22-0-1-1..4-АИ1.1
						Жилой дом с приспособлением подземной автостоянки под защитное сооружение гражданской обороны - "укрытие" (ЗСГО), с инженерными сетями и благоустройством территории по адресу: г. Москва, район Новогиреево, Кусковская улица, земельный участок 12/1 (Кусковская ул., вл. 12) (Восточный административный округ)
Изм.	Колуч.	Лист	№Док.	Подп.	Дата	
Разработал		Киселев				Архитектурные интерьеры (задания для инженерных разделов)
Проверил		Петровций				
						Развертки помещений МОП. 1 этаж. Секция 1 (Начало)

Стадия	Лист	Листов
Р	3	

ООО "ЛЕОНАРДО ПРОЕКТ"

Согласовано

Согласовано


Взам. инв. №

Подп. и дата


Инв. № подл.


Формат А1

Развертка 1 (Помещение 1.01) М.1:50

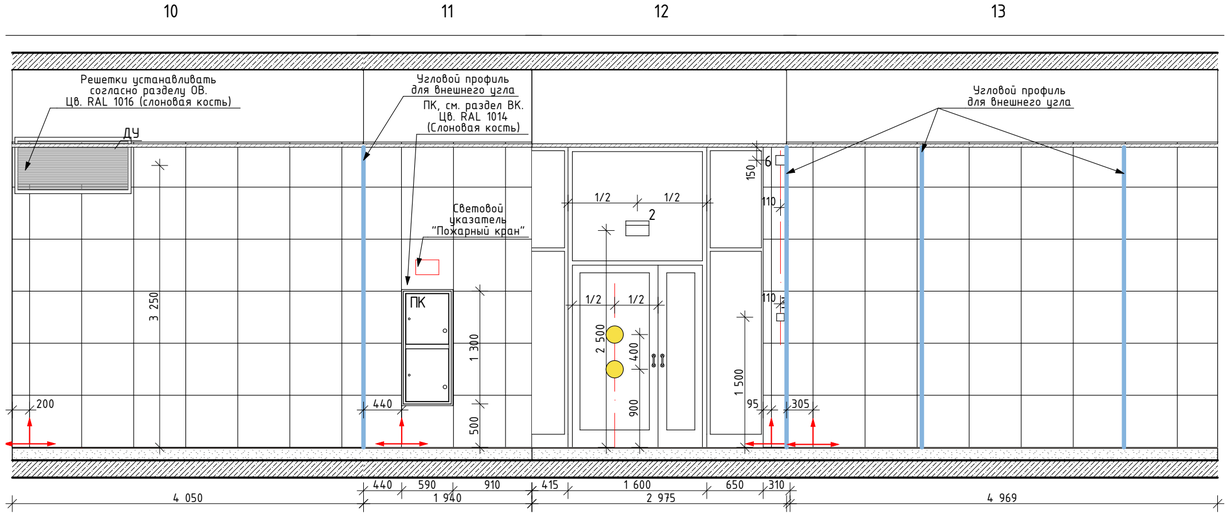

План МОП.Вестибюль 1 этаж. Секция 1
1:100

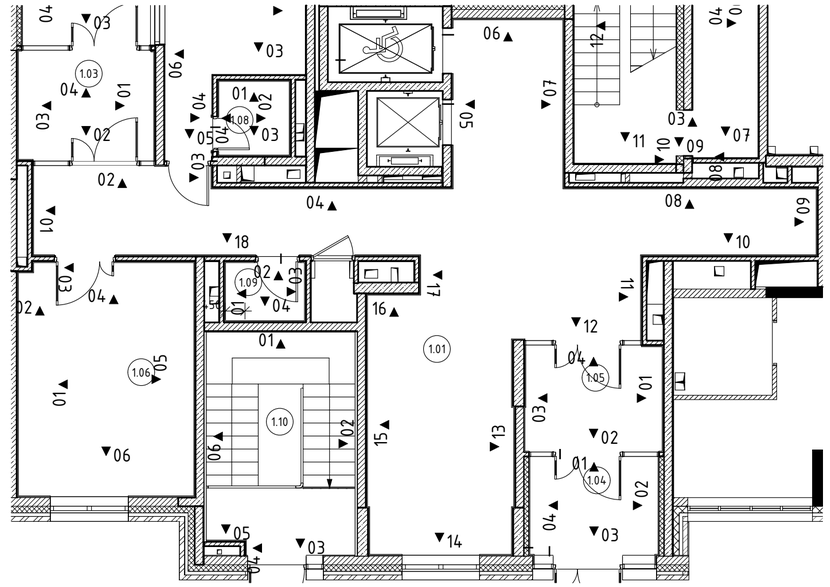

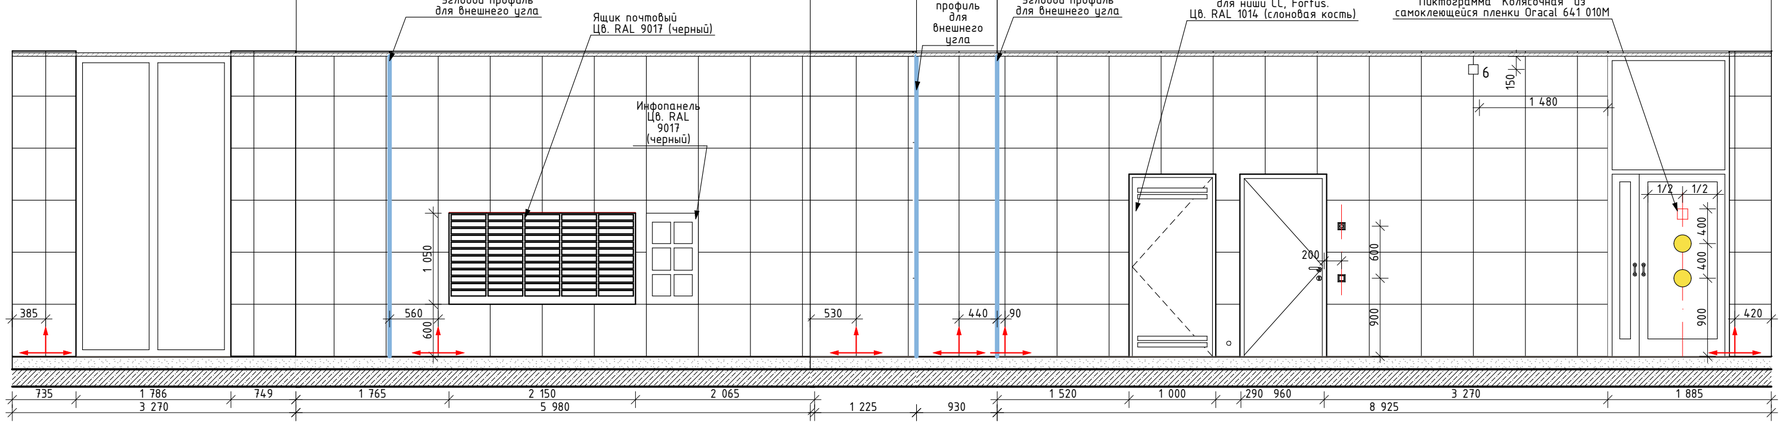

Условное обозначение оконечного оборудования
(смотреть совместно с инжереными разделами)

2 – Световой указатель "Выход"
3 – Ручной пожарный извещатель
4 – Оповещатель световой стробоскопический
5 – Оповещатель звуковой
6 – Оповещатель речевой
7 – Кнопка выхода
8 – Кнопка аварийной разблокировки дверей
9 – Переговорное устройство ПГУ ММГН-2

Условное обозначение:

Керамогранит Kerama Marazzi
Радуга бежевый 60х60 SG608620R

Керамогранит Kerama Marazzi
Радуга серый 60х60 SG618420R

Цвет дверей и профилей светопрозрачных перегородок принят RAL 7016 (антрацит)

1. Данный лист см. совместно с общими данными.
2. Тип навигации см. лист "Навигация".
3. Необходимость устройства люков ППК на этажах предусматривается разделом АПС.

						Д1729436/22-0-1-1..4-АИ1.1
						Жилой дом с приспособлением подземной автостоянки под защитное сооружение гражданской обороны – "укрытие" (ЗСГО), с инженерными сетями и благоустройством территории по адресу: г. Москва, район Новогиреево, Кусковская улица, земельный участок 12/1 (Кусковская ул., вл. 12) (Восточный административный округ)
Изм.	Кол.уч.	Лист	№Док.	Подп.	Дата	
Разработал		Киселев				Архитектурные интрерьеры (задания для инженерных разделов)
Проверил		Петровций				
						Развертки помещений МОП. 1 этаж. Секция 1 (Продолжение 1)

Стадия	Лист	Листов
Р	4	

ООО "ЛЕОНАРДО ПРОЕКТ"

Формат А2

Согласовано


Согласовано

Взам. инв. №


Подп. и дата

Инв. № подл.


Развертка 2 (Помещение 1.02) М.1:50

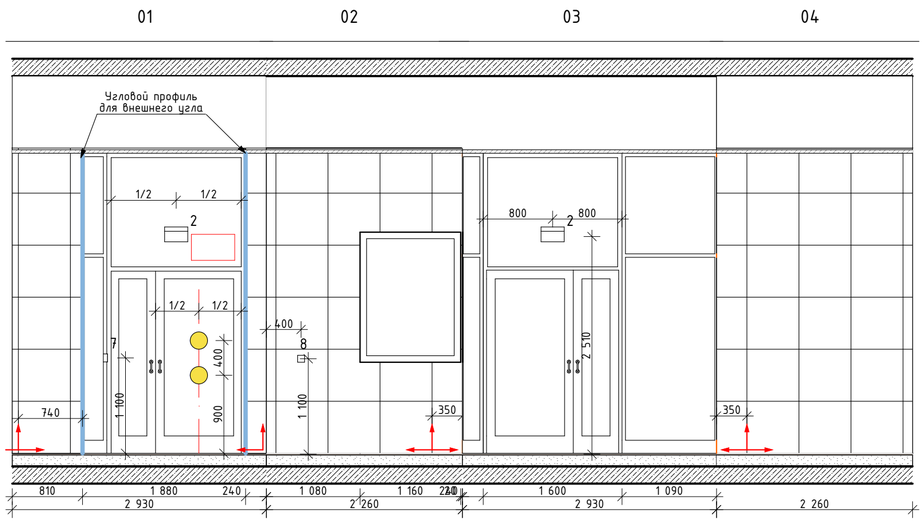


Развертка 3 (Помещение 1.03) М.1:50

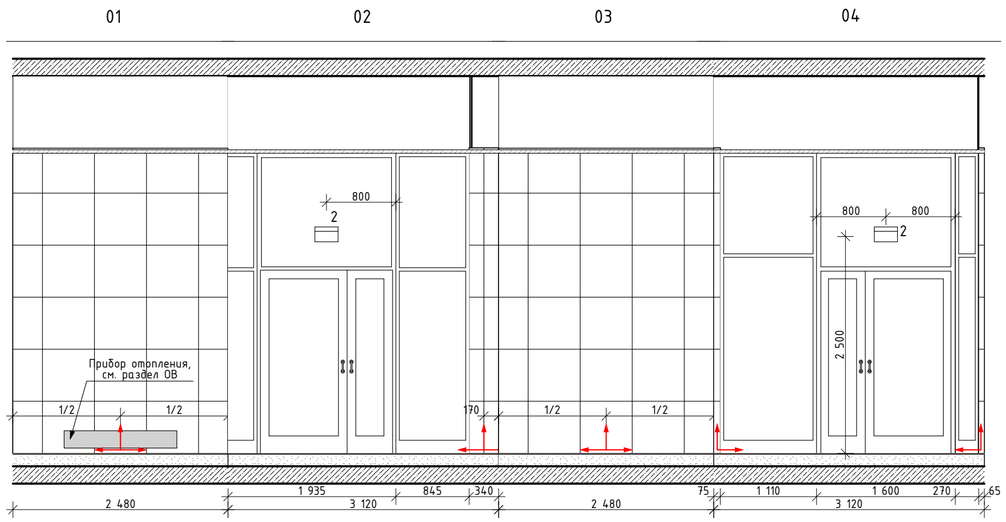


Развертка 4 (Помещение 1.04) М.1:50

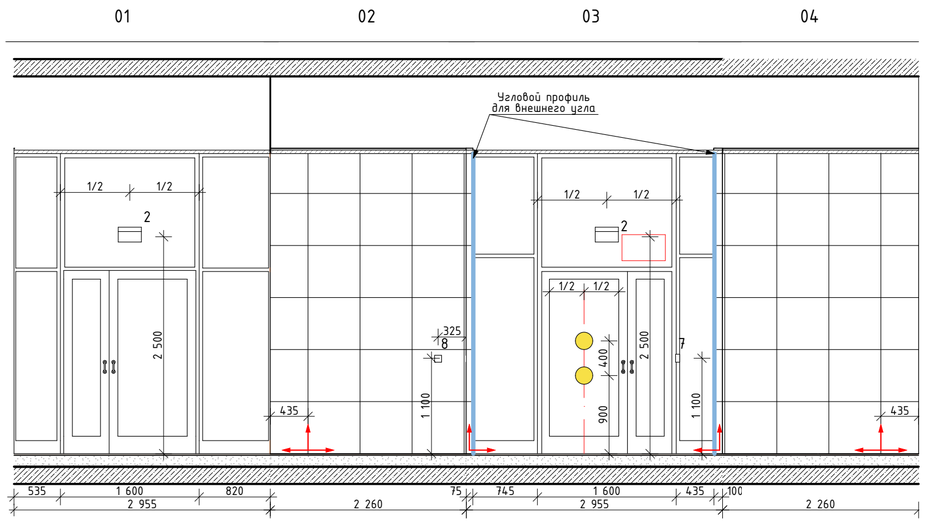


План МОП. Тамбуры 2-3. 1 этаж. Секция 1
1:100

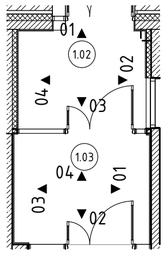

План МОП. Тамбуры 4-5. 1 этаж. Секция 1
1:100

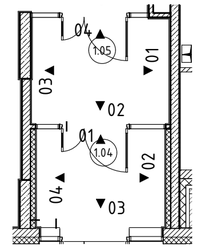

Развертка 5 (Помещение 1.05) М.1:50

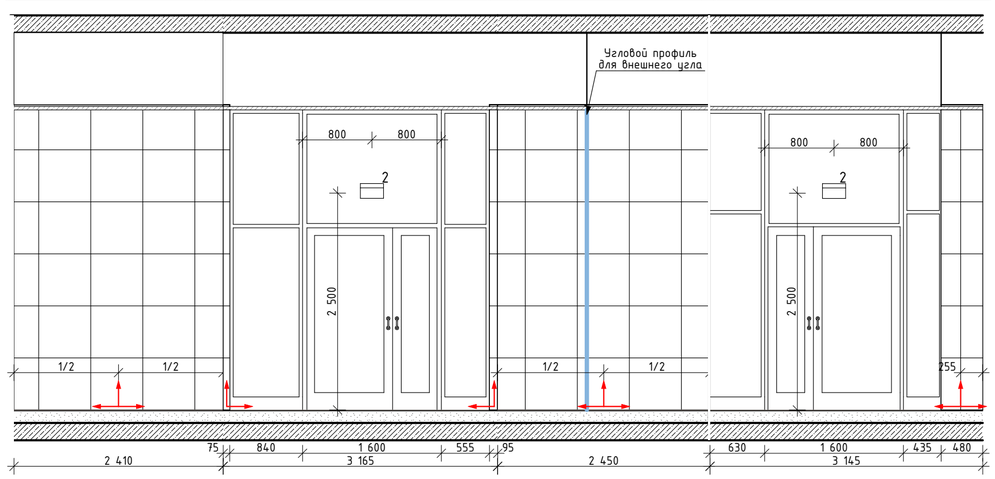

Условное обозначение оконечного оборудования
(смотреть совместно с инженерными разделами)

2 – Световой указатель "Выход"
3 – Ручной пожарный извещатель
4 – Оповещатель световой стробоскопический
5 – Оповещатель звуковой
6 – Оповещатель речевой
7 – Кнопка выхода
8 – Кнопка аварийной разблокировки дверей
9 – Переговорное устройство ПГУ ММГН-2

Условное обозначение:

Керамогранит Kerama Marazzi
Радуга бежевый 60х60 SG608620R

Керамогранит Kerama Marazzi
Радуга серый 60х60 SG618420R

Цвет дверей и профилей светопрозрачных перегородок принят RAL 7016 (антрацит)

1. Данный лист см. совместно с общими данными.
2. Тип навигации см. лист "Навигация".
3. Необходимость устройства люков ППК на этажах предусматривается разделом АПС.

Изм.	Кол.уч.	Лист	№Док.	Подп.	Дата	Д1729436/22-0-1-1..4-АИ1.1		
						Жилой дом с приспособлением подземной автостоянки под защитное сооружение гражданской обороны – "укрытие" (ЗСГО), с инженерными сетями и благоустройством территории по адресу: г. Москва, район Новогиреево, Кусковская улица, земельный участок 12/1 (Кусковская ул., вл. 12) (Восточный административный округ)		
Разработал		Киселев				Архитектурные интерьеры (задания для инженерных разделов)	Стадия	Лист	Листов
Проверил		Петровций					Р	5	
						Развертки помещений МОП. 1 этаж. Секция 1 (Продолжение 2)	ООО "ЛЕОНАРДО ПРОЕКТ"		

Согласовано

Согласовано


Взам. инв. №

Подп. и дата


Инв. № подл.

Формат А2


Развертка 6 (Помещение 1.06) М.1:50

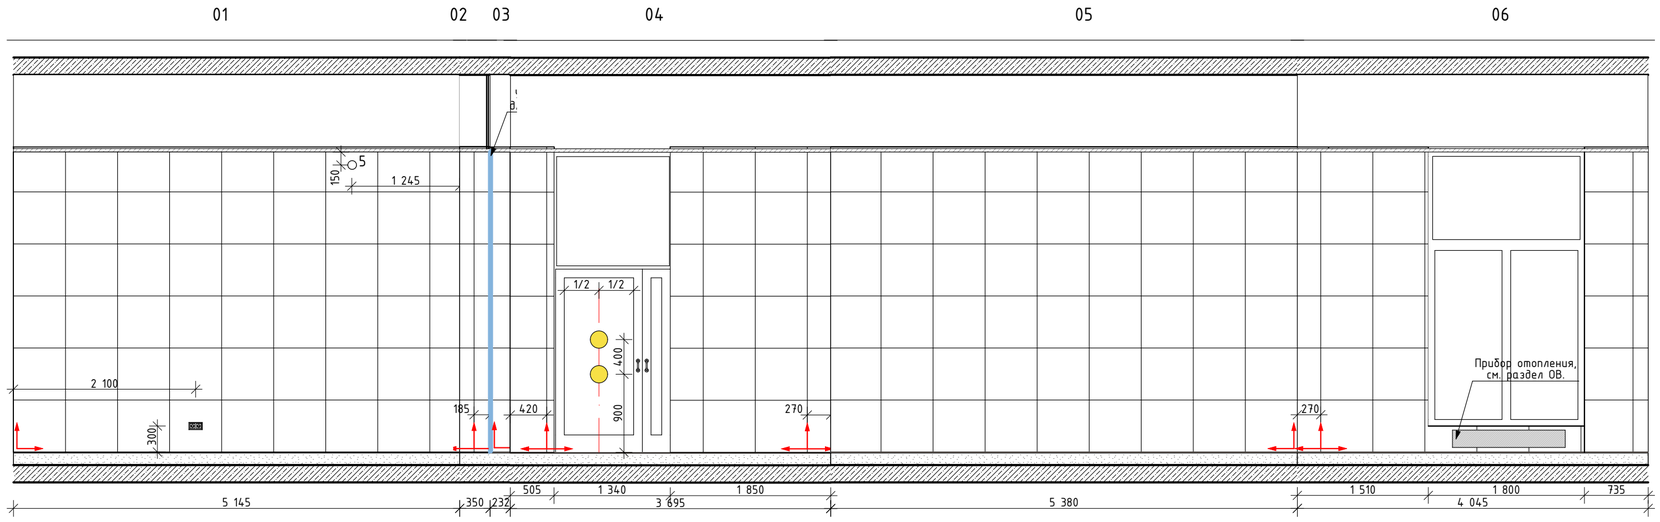


Развертка 7 (Помещение 1.07) М.1:50

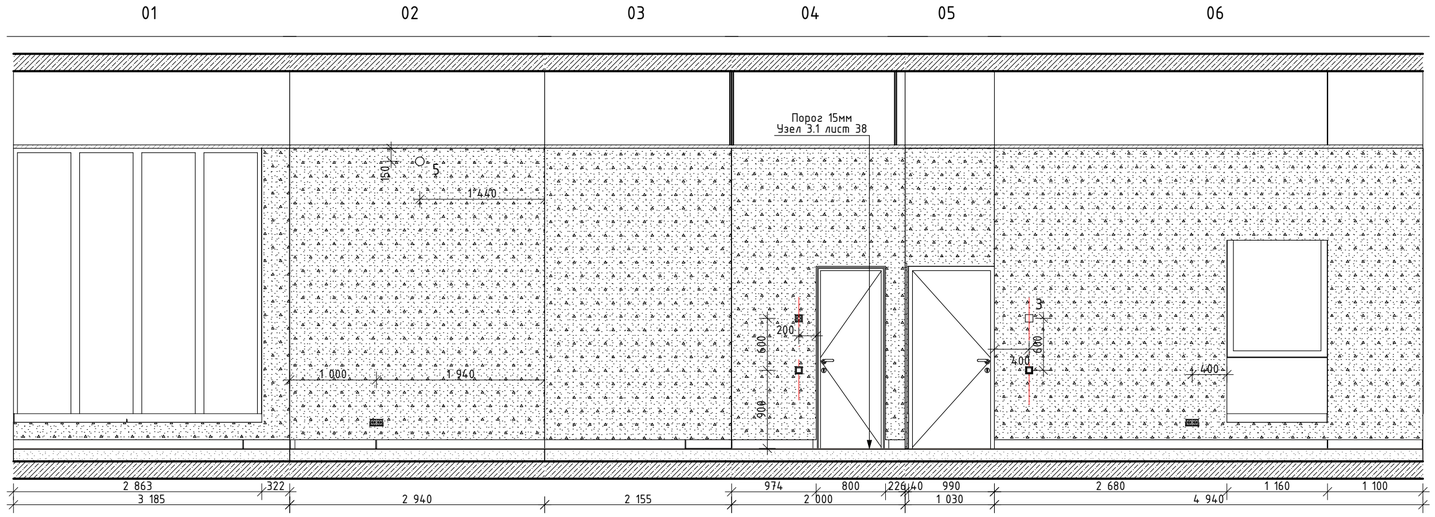

План МОП. Колясочная. 1 этаж. Секция 1
1:100

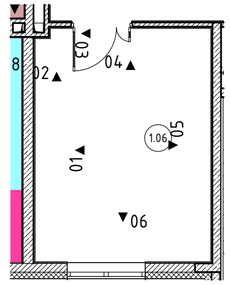

План МОП. С/У и Консьерж . 1 этаж. Секция 1
1:100

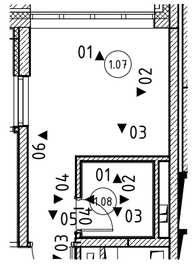

Условное обозначение оконечного оборудования
(смотреть совместно с инженерными разделами)

2 - Световой указатель "Выход"
3 - Ручной пожарный извещатель
4 - Оповещатель световой стробоскопический
5 - Оповещатель звуковой
6 - Оповещатель речевой
7 - Кнопка выхода
8 - Кнопка аварийной разблокировки дверей
9 - Переговорное устройство ПГУ ММГН-2


Условное обозначение:

Керамогранит Kerama Marazzi
Радуга бежевый 60х60 SG608620R


Керамогранит Kerama Marazzi
Радуга серый 60х60 SG618420R

Цвет дверей и профилей светопрозрачных перегородок принят RAL 7016 (антрацит)


Развертка 8 (Помещение 1.08) М.1:50

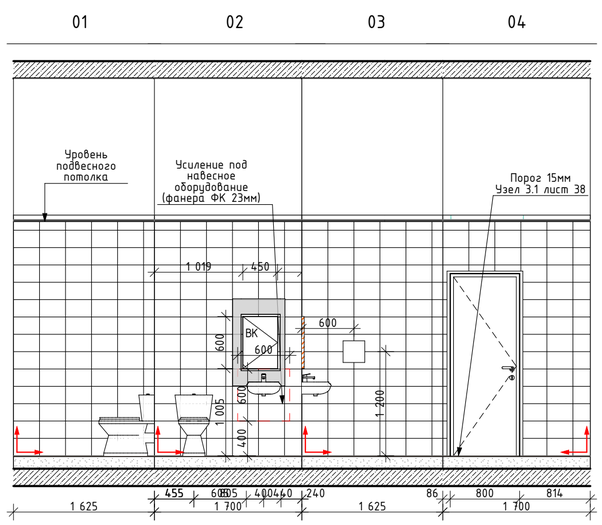

Развертка 9 (Помещение 1.09) М.1:50

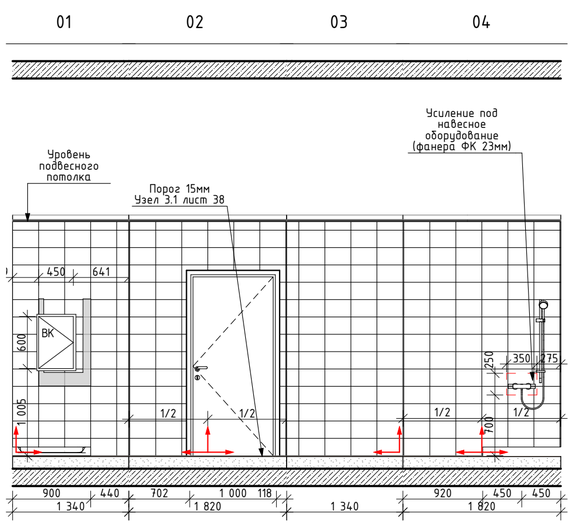

План МОП. ПУИ . 1 этаж. Секция 1
1:100

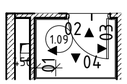

1. Данный лист см. совместно с общими данными.
2. Тип навигации см. лист "Навигация".
3. Необходимость устройства люков ППК на этажах предусматривается разделом АПС.

						Д1729436/22-0-1-1..4-АИ1.1	
						Жилой дом с приспособлением подземной автостоянки под защитное сооружение гражданской обороны - "укрытие" (ЗСГО), с инженерными сетями и благоустройством территории по адресу: г. Москва, район Новогиреево, Кусковская улица, земельный участок 12/1 (Кусковская ул., вл. 12) (Восточный административный округ)	
Изм.	Колуч.	Лист	№Док.	Подп.	Дата		
Разработал		Киселев				Архитектурные интрерьеры (задания для инженерных разделов)	Стадия: Р; Лист: 6; Листов:
Проверил		Петровций					
						Развертки помещений МОП. 1 этаж. Секция 1 (Окончание)	ООО "ЛЕОНАРДО ПРОЕКТ"

Согласовано

Согласовано

Взам. инв. №


Подп. и дата

Инв. № подл.

Формат А2

План потолков МОП. Типовой этаж. Секция 1

1:75

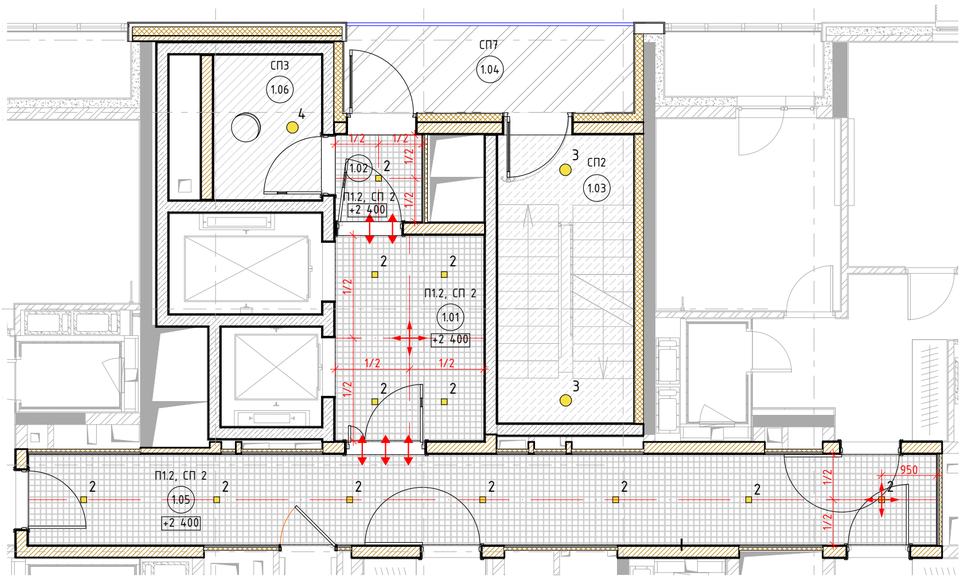

Экспликация помещений МОП. Типовой этаж. Секция 1

Номер поме-щения	Наименование	Площадь	Кат пом
1.01	Лифтовый холл	9,12	
1.02	Тамбур	2,25	
1.03	Лестничная клетка	11,70	
1.04	Тамбур	7,52	
1.05	Межквартирный коридор	24,50	
1.06	Помещение для ствола мусоропровода	4,65	
		59,74 м²	

Ведомость отделки потолков

Марка	Обозначение на плане	Тип покрытия	Наименование	Площадь м²	Примечание
П1.2		Потолок подвесной, металлического типа Грильято	Потолок Грильято, ячейка 100х100мм, высота профиля 40мм, цвет RAL 9003 (белый). Профиль папа-мама 10мм. КМ0.	см.АР	
СП2		Улучшенная покраска	Краска для потолков СтройТЕКС, по подготовленной поверхности в 2 слоя КМ0. Артикул: 700010320. Цвет: RAL 9003 (Белый)	см.АР	
СП3		Улучшенная покраска	Краска интерьерная, влагостойкая для влажных помещений СтройТЕКС, по подготовленной поверхностию КМ1. Артикул: 700010326. Поверхность: глубокоматовая. Цвет: RAL 9003 (белый).	см.АР	
СП 2		Простая покраска	Краска для потолков СтройТЕКС, по подготовленной поверхности. КМ0. Артикул: 700010320. Цвет: RAl 9003 (белый).	см.АР	Выше отм. 60мм от низа подвесного потолка Грильято

Ведомость освещения

Обозначение на плане	Наименование	Примечание
2	Встраиваемый светильник для ячеестого потолка Грильято LedLine. IP20. Артикул ARM-GR-6W-10x10-4000k	Тамбур, лифтоый холл, межквартирный коридор
3	Накладной, антиванадальный светильник Альянс с датчиком движения. IP65. Артикул: ES96-018-20T ACC000026.	ЛК при потолочном креплении
4	Накладной, антиванадальный светильник Альянс без датчика движения. IP65. Артикул: ES96-018-20T ACC000026/1.	Мусорокамеры, при потолочном креплении

Все наименования в ведомости даны в соответствии с каталогом отделочных материалов и оборудования МОП Реновация 1.2.
При использовании аналогов материалов и оборудования, провести согласование с Фондом Реновации.

Условные обозначения:

П1.2, СП2 – Тип отделки потолка

5.01 – Номер помещения

3300 – Отметка потолка

– Извещатель пожарны дымовой оптико-электронный

1. Отметки потолков указаны относительно уровня чистого пола.
2. Размеры даны в чистовой отделке.
3. Подвесной потолок монтируется после отделки стен.
4. Разделом ЭОМ проверить обеспечение нормативных показателей освещенности предлагаемой расстановки светильников.
5. Датчики дыма разместить за подвесным потолком Грильято.

						Д1729436/22-0-1-1..4-АИ1.1	
						Жилой дом с приспособлением подземной автостоянки под защитное сооружение гражданской обороны – "укрытие" (ЗСГО), с инженерными сетями и благоустройством территории по адресу: г. Москва, район Новогиреево, Кусковская улица, земельный участок 12/1 (Кусковская ул., вл. 12) (Восточный административный округ)	
Изм.	Кол.уч.	Лист	№Док.	Подп.	Дата		
Разработал		Киселев				Архитектурные интрерьеры (задания для инженерных разделов)	Стадия: Р; Лист: 7; Листов:
Проверил		Петровций					
План потолков МОП. Типовой этаж. Секция 1						ООО "ЛЕОНАРДО ПРОЕКТ"	

Согласовано

Согласовано


Взам. инв. №

Подп. и дата

Инв. № подл.

Формат А2

Маркировочный план МОП. Типовой этаж. Секция 1
1:75

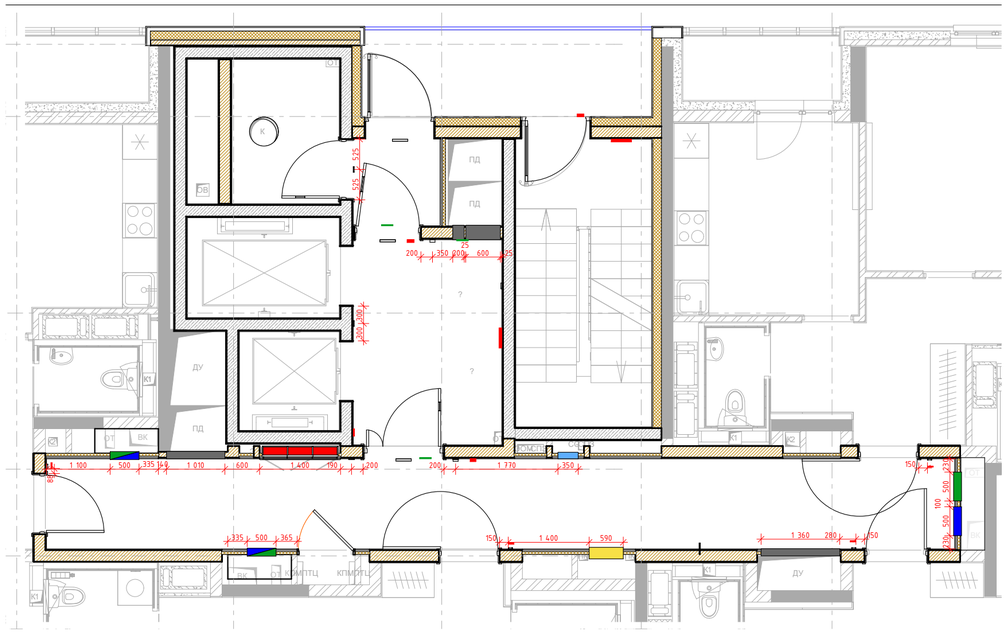

Экспликация помещений МОП. Типовой этаж. Секция 1

Номер поме-щения	Наименование	Площадь	Кат пом
1.01	Лифтовый холл	9,12	
1.02	Тамбур	2,25	
1.03	Лестничная клетка	11,70	
1.04	Тамбур	7,52	
1.05	Межквартирный коридор	24,50	
1.06	Помещение для ствола мусоропровода	4,65	
		59,74 м²	

Условные обозначения

- – Шкаф ЭОМ см. развертки
- – Шкаф ПК см. развертки
- – Отверстие ДУ/ПД см. развертки
- – Люк ВК см. развертки
- – Люк ОВ см. развертки
- – Люк ППК см. развертки
- 5.01 – Номер помещения с обозначением секции
- 1 – Дверной звонок
- 2 – Табличка "Выход"
- 3 – Извещатель пожарный ручной
- 4 – Оповещатель световой "Стробоскоп"
- 5 – Оповещатель звуковой Маяк 24-ЗМ2
- 6 – Оповещатель речевой
- 7 – Переговорное голосовое устройство для маломобильных групп населения (ПГУ МГН)

1. Размеры даны в чистовой отделке.
2. Данный лист смотри вместе со всеми листами.
3. Цветами указаны шкафы ВК/ОВ, шкаф ПК, люки ЭОМ, отверстия РДУ/ПД.
4. Размеры и места установки ДУ/ПД указаны условно, уточняется разделом ОВ.
5. Необходимые размеры кнопок вызова лифта см. раздел ВТ.

						Д1729436/22-0-1-1..4-АИ1.1
						Жилой дом с приспособлением подземной автостоянки под защитное сооружение гражданской обороны – "укрытие" (ЗСГО), с инженерными сетями и благоустройством территории по адресу: г. Москва, район Новогиреево, Кусковская улица, земельный участок 12/1 (Кусковская ул., вл. 12) (Восточный административный округ)
Изм.	Кол.уч.	Лист	№Док.	Подп.	Дата	
Разработал		Киселев				Архитектурные интрерьеры (задания для инженерных разделов)
Проверил		Петровций				
						Маркировочный план МОП. Типовой этаж. Секция 1

Стадия	Лист	Листов
Р	8	

ООО "ЛЕОНАРДО ПРОЕКТ"

Согласовано

Согласовано


Взам. инв. №

Подп. и дата


Инв. № подл.

Формат А2


Развертка 1 (Помещение 1.01) М.1:50

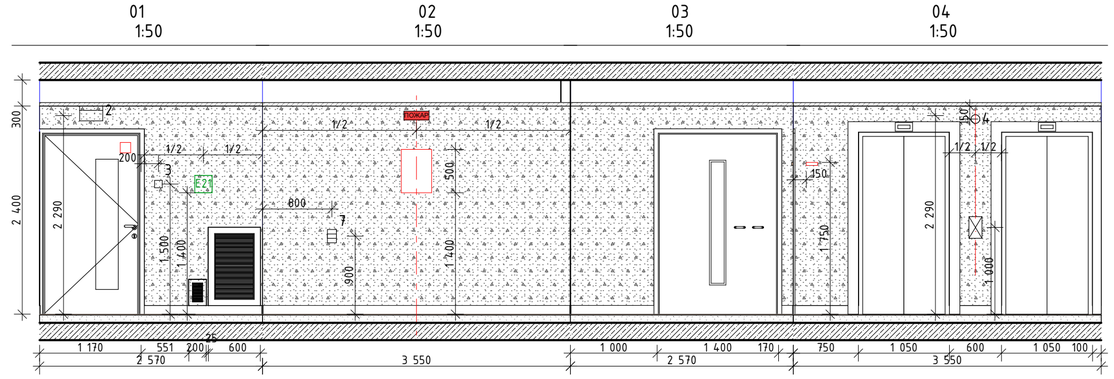


Развертка 3 (Помещение 1.02) М.1:50

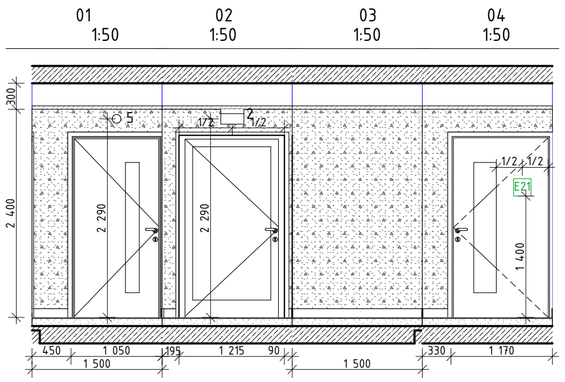

Развертка 2 (Помещение 1.05) М.1:50

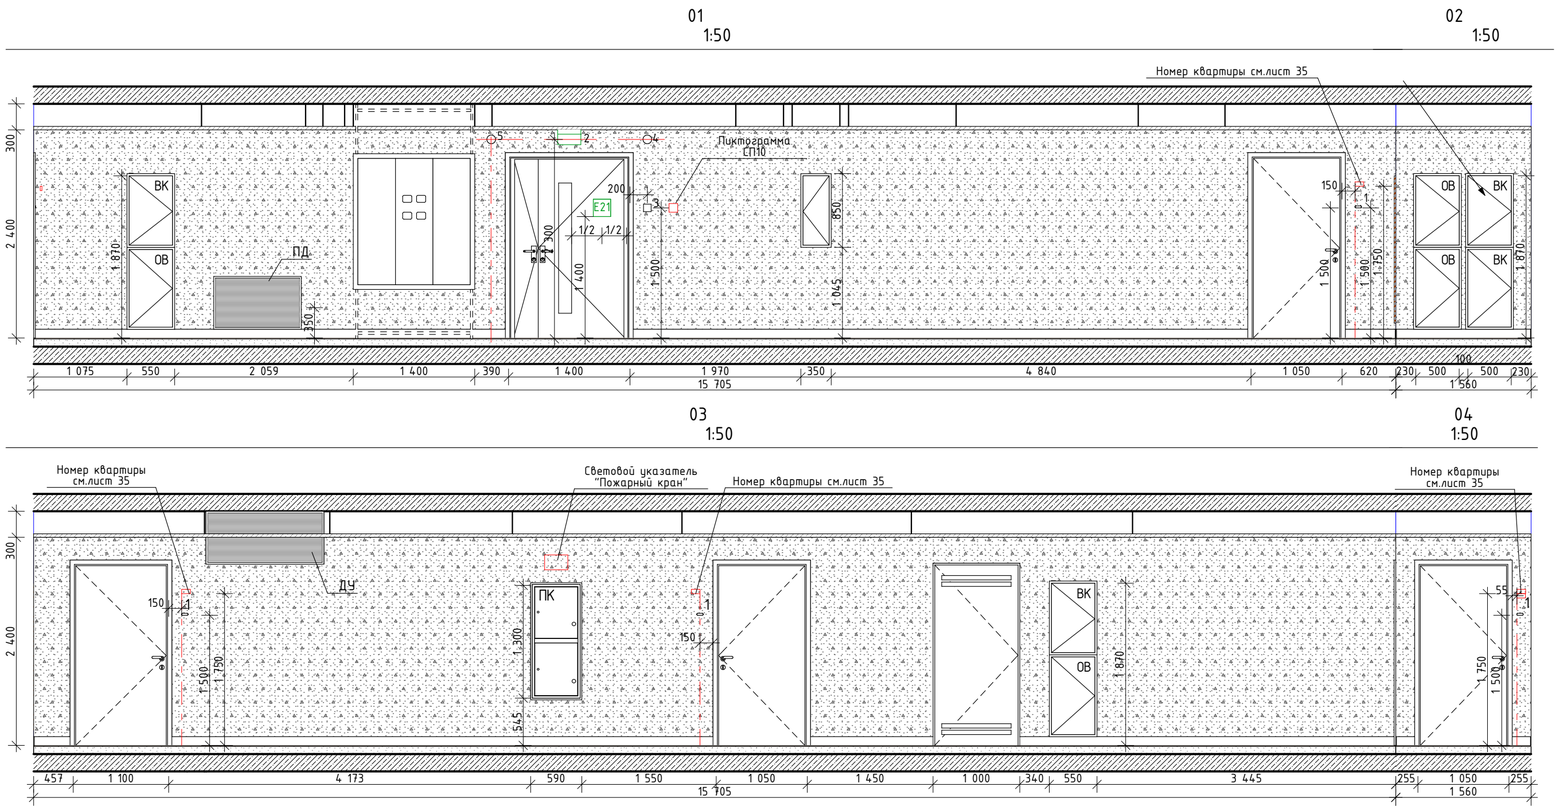

План МОП. Типовой этаж. Секция 1
1:100

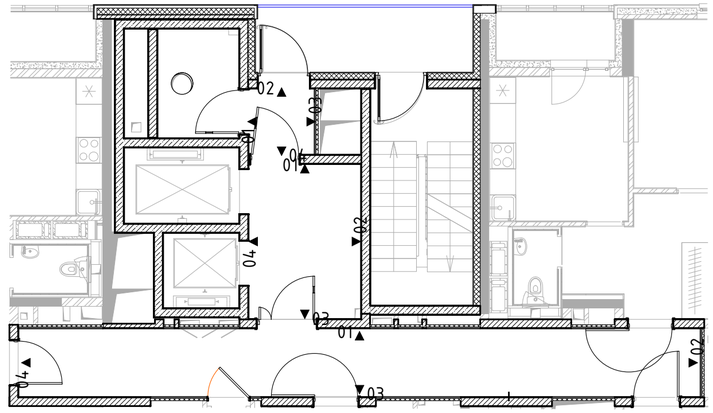

						Д1729436/22-0-1-1..4-АИ1.1
						Жилой дом с приспособлением подземной автостоянки под защитное сооружение гражданской обороны –"укрытие" (ЗСГО), с инженерными сетями и благоустройством территории по адресу: г. Москва, район Новогиреево, Кусковская улица, земельный участок 12/1 (Кусковская ул., вл. 12) (Восточный административный округ)
Изм.	Кол.уч.	Лист	№Док.	Подп.	Дата	
Разработал		Киселев				Архитектурные интрерьеры (задания для инженерных разделов)
Проверил		Петровций				Стадия: Р; Лист: 9; Листов:
						Развертки помещений МОП. Типовой этаж. Секция 1
						ООО "ЛЕОНАРДО ПРОЕКТ"

Согласовано

Согласовано

Взам. инв. №

Подп. и дата

Инв. № подл.

Формат А2