
Привязка прибора отопления у оконного блока в помещении консьержа

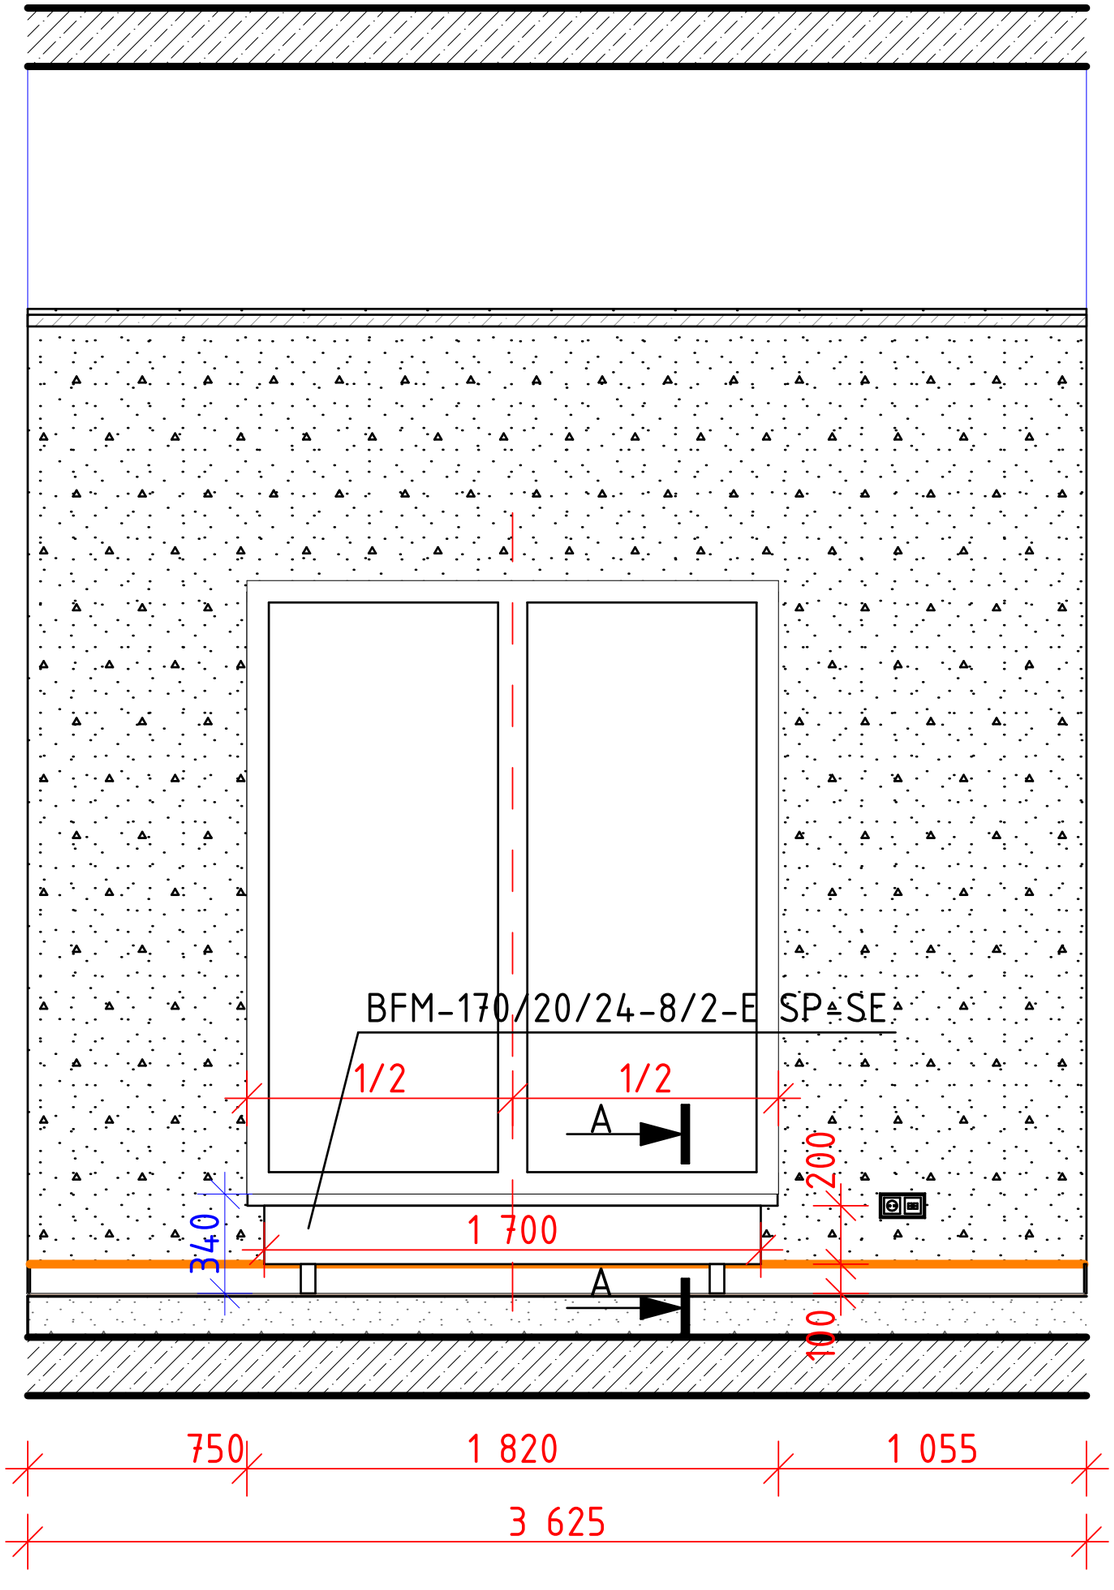

Сечение А-А

