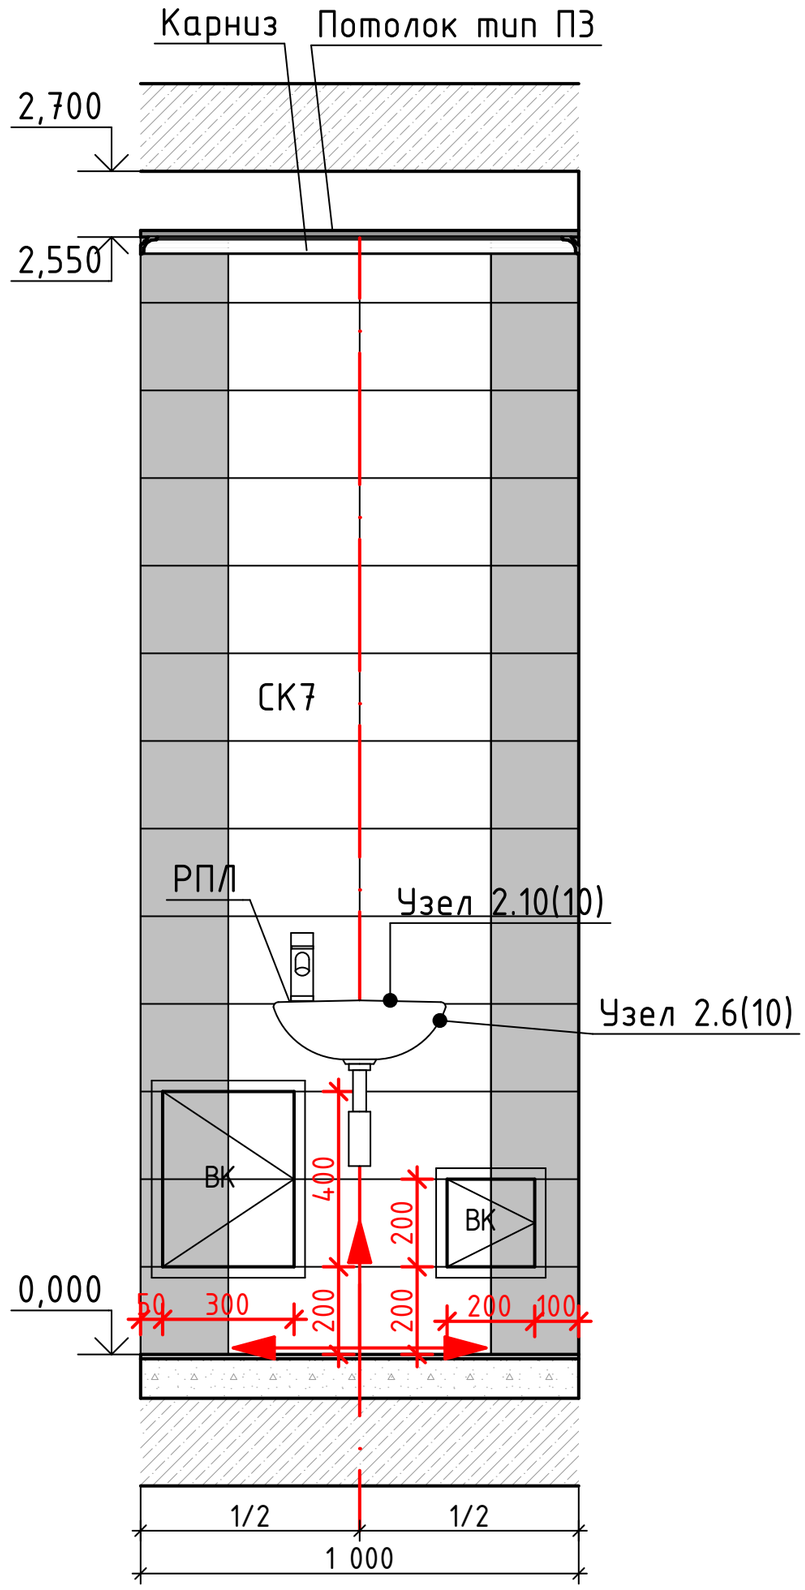

Карниз
Потолок тип ПЗ
2,700
2,550
СК7
РПЛ
Узел 2.10(10)
Узел 2.6(10)
ВК
ВК
400
200
200
200
200
100
50
300
0,000
1/2
1/2
1 000