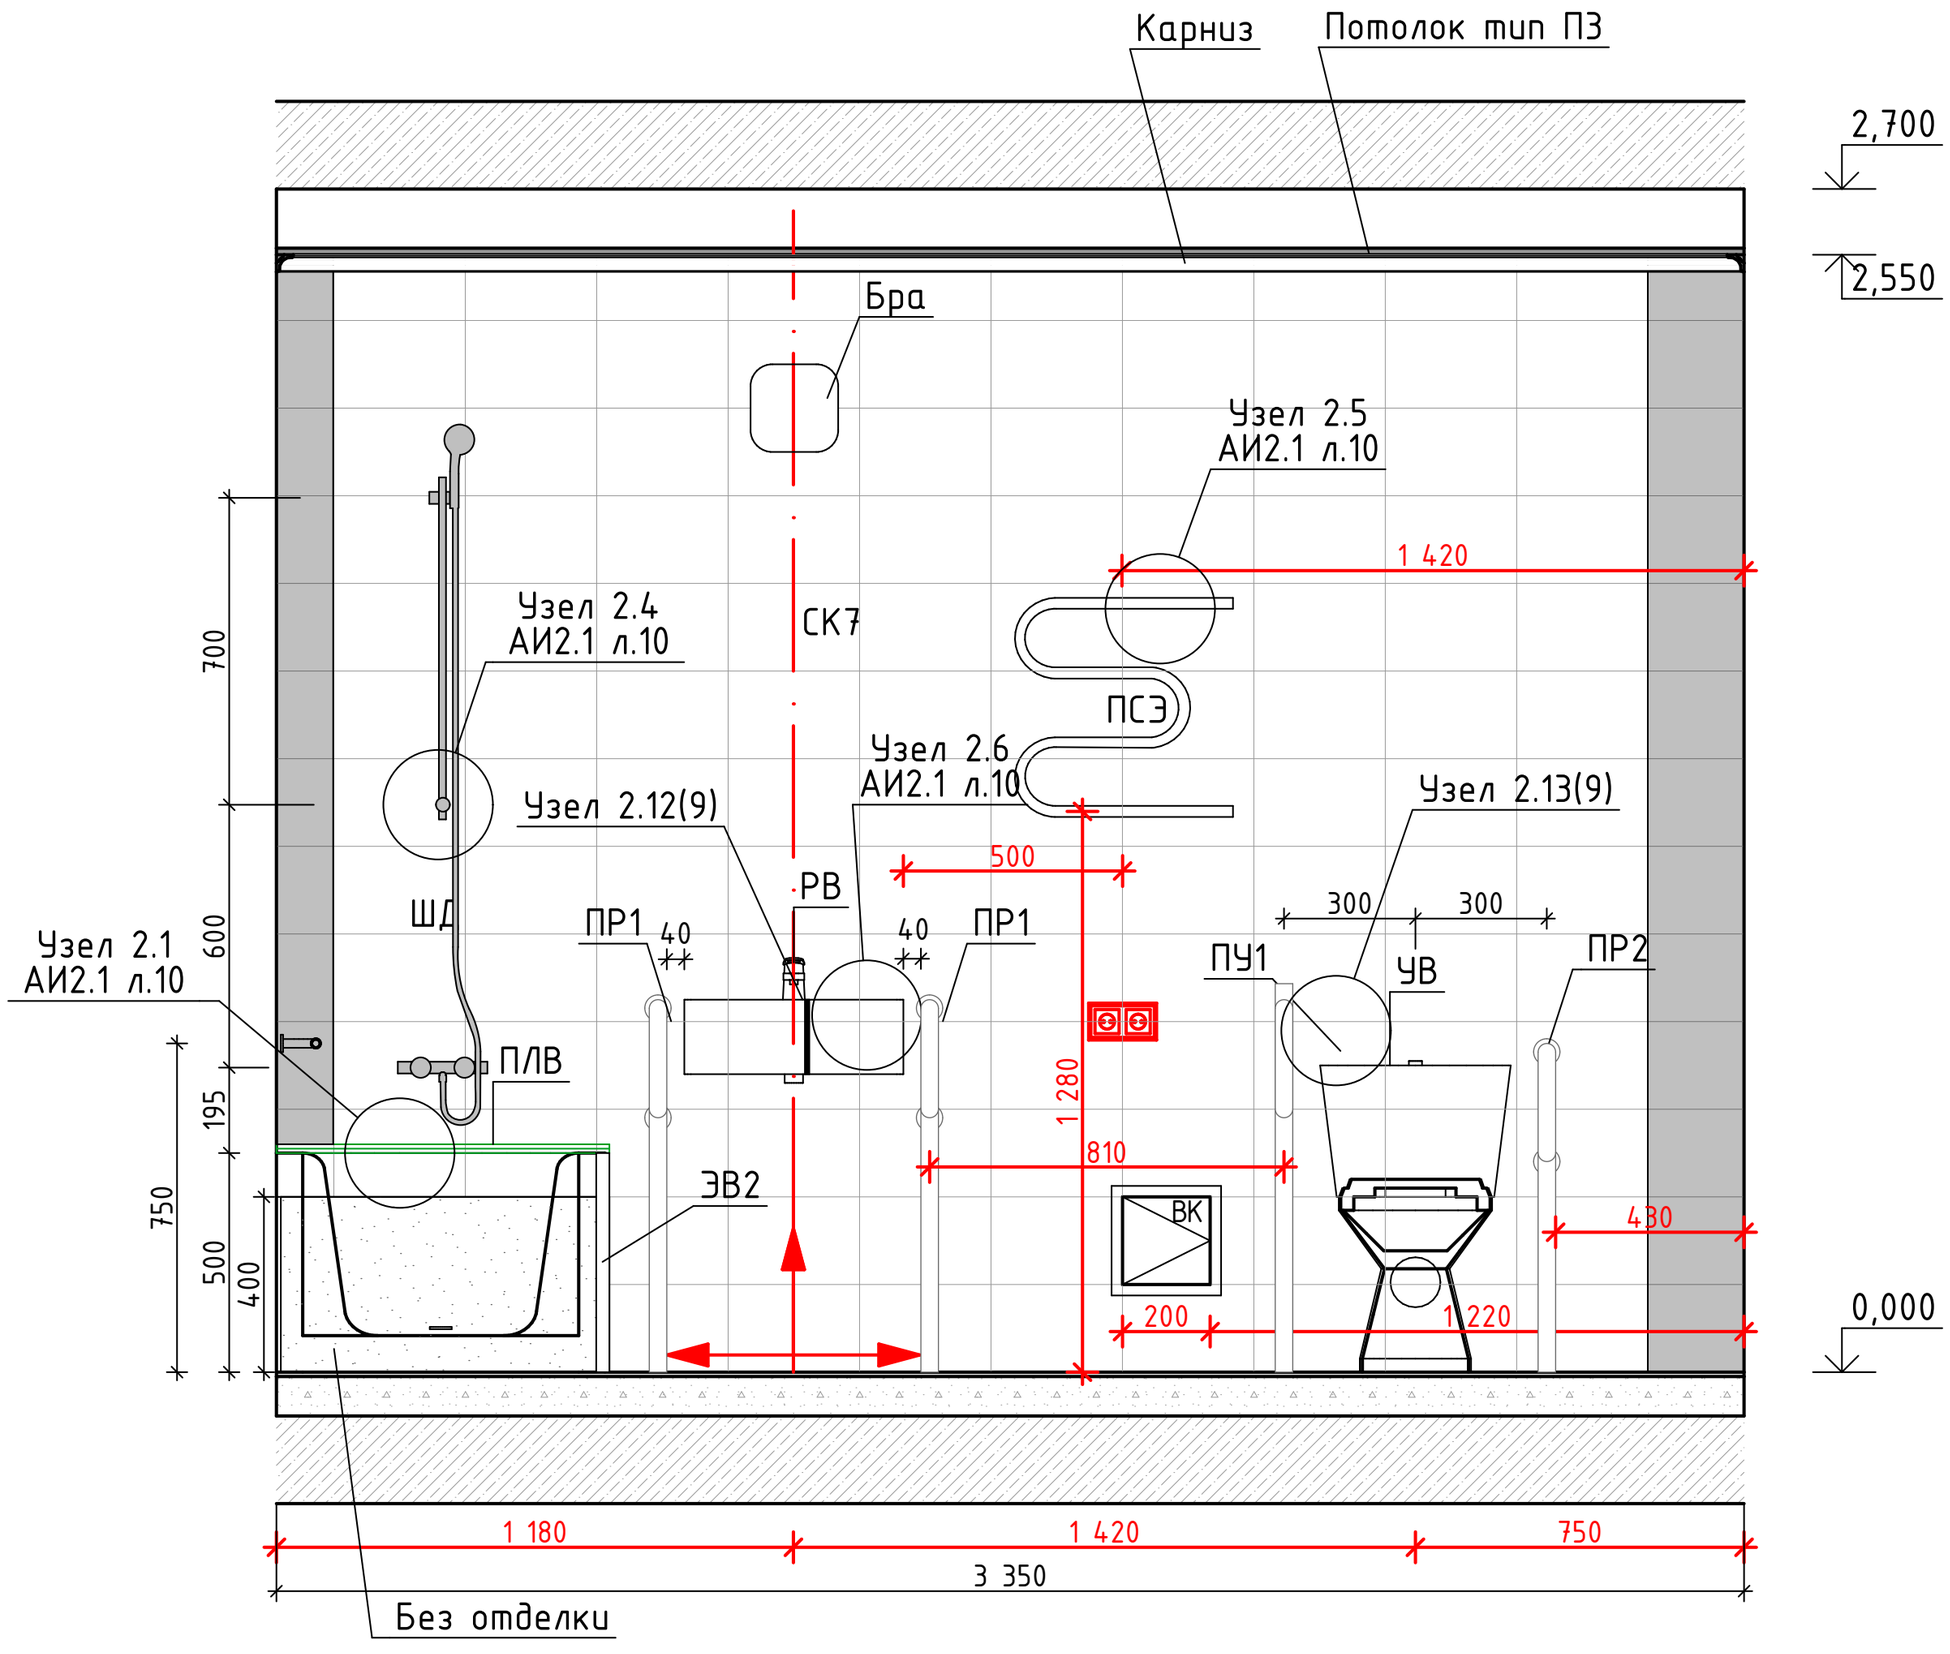

Карниз
Потолок тип ПЗ
2,700
2,550
Бра
Узел 2.5
АИ2.1 л.10
1 420
Узел 2.4
АИ2.1 л.10
СК7
ПСЭ
Узел 2.6
АИ2.1 л.10
Узел 2.12(9)
Узел 2.13(9)
500
РВ
ШД
ПР1
40
40
ПР1
300
300
ПУ1
УВ
ПР2
Узел 2.1
АИ2.1 л.10
600
ПЛВ
195
1 280
810
ЭВ2
ВК
430
750
500
400
200
1 220
0,000
700
1 180
1 420
750
3 350
Без отделки