
План МОП. 1 этаж. Секция 17
1:50

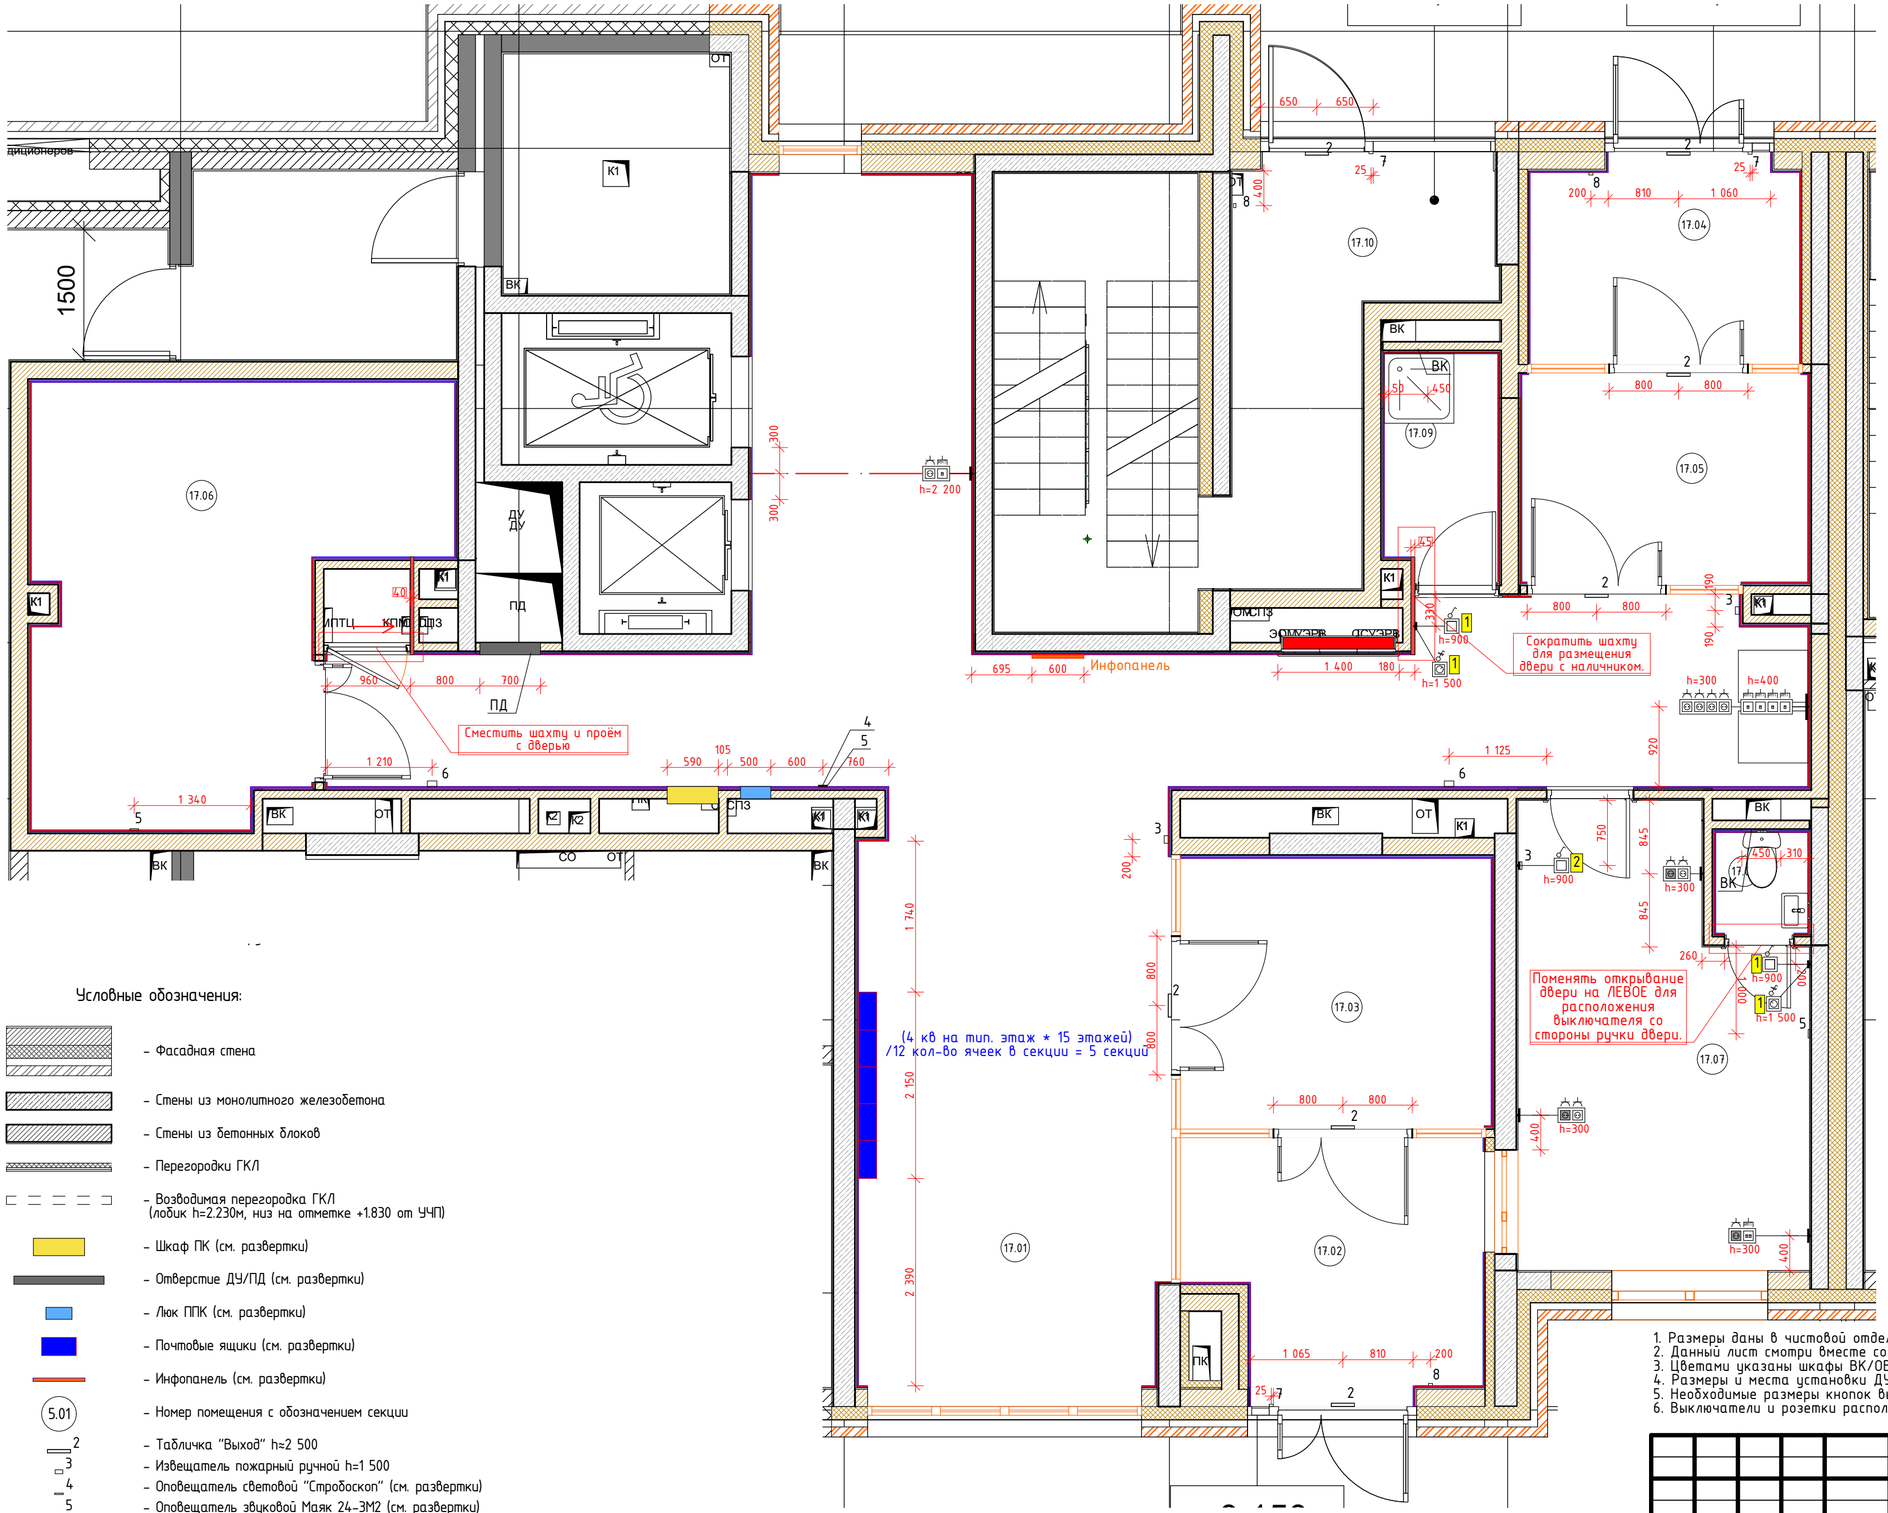

Экспликация помещений МОП. Этаж 1. Секция 17

Номер поме-щения	Наименование	Площадь	Кат пом
17.01	Вестибюль	68,03	
17.02	Тамбур	9,46	
17.03	Тамбур	11,18	
17.04	Тамбур	7,31	
17.05	Тамбур	8,04	
17.06	Колясочная	19,47	
17.07	Консьерж	16,12	
17.08	С/У	1,23	
17.09	ПУИ	3,33	
17.10	Лестничная клетка	23,01	
		167,18 м²	

Условные обозначения розеток:

- Розеточный блок на 1 силовую
- Розеточный блок на 2 силовые
- Розеточный блок NET + 1 силовая
- Розеточный блок 4 силовые
- Розеточный блок NET

Условные обозначения:

- Фасадная стена
- Стены из монолитного железобетона
- Стены из бетонных блоков
- Перегородки ГКЛ
- Возводимая перегородка ГКЛ (лобик h=2.230м, низ на отметке +1.830 от УЧП)
- Шкаф ПК (см. развертки)
- Отверстие ДУ/ПД (см. развертки)
- Люк ППК (см. развертки)
- Почтовые ящики (см. развертки)
- Инфопанель (см. развертки)
- 5.01 – Номер помещения с обозначением секции
- 2 – Табличка "Выход" h=2 500
- 3 – Извещатель пожарный ручной h=1 500
- 4 – Оповещатель световой "Стробоскоп" (см. развертки)
- 5 – Оповещатель звуковой Маяк 24-ЗМ2 (см. развертки)
- 6 – Оповещатель речевой RUBETEK OP-03 (см. развертки)
- 7 – Кнопка выхода h=1 100
- 8 – Кнопка аварийной разблокировки дверей h=1 100
- 1 – Выключатель одноклавишный и симисторный регулятор с группой освещения.

1. Размеры даны в чистовой отделке.
2. Данный лист смотри вместе со всеми листами.
3. Цветами указаны шкафы ВК/ОВ, шкаф ПК, люки ЭОМ, отверстия РДУ/ПД.
4. Размеры и места установки ДУ/ПД указаны условно, уточняется разделом ОВ.
5. Необходимые размеры кнопок вызова лифта см. раздел ВТ.
6. Выключатели и розетки располагаемые на конструктивных пилонах выполнить накладными.

Изм.	Колуч.	Лист	№Док.	Подп.	Дата	#Пр№-АИ		
						Жилой дом с приспособлением подземной автостоянки под защитное сооружение гражданской обороны -"укрытие" (ЗСГО), с инженерными сетями и благоустройством территории по адресу: г. Москва, район Новогиреево, Кусковская улица, земельный участок 12/1 (Кусковская ул., вл. 12) (Восточный административный округ)		
Разработал		Киселев				Архитектурные интерьеры	Стадия	Лист	Листов
Проверил		Петровций					#Стадия Проекта	56	
						Маркировочный план МОП. 1 этаж. Секция 17	ООО "ЛЕОНАРДО ПРОЕКТ"		

Формат А2