Экспликация помещений МОП. Этаж 1. Секция 19


Номер поме-щения	Наименование	Площадь	Кат пом
19.01	Вестибюль	67,73	
19.02	Тамбур	9,37	
19.03	Тамбур	9,74	
19.04	Тамбур	7,51	
19.05	Тамбур	8,46	
19.06	Колясочная	25,24	
19.07	Консьерж	18,13	
19.08	С/У	1,74	
19.09	ПУИ	4,29	
19.10	Лестничная клетка	23,35	
19.11	Лестничная клетка	16,04	
		191,60 м²	

Условные обозначения розеток:

- Розеточный блок на 1 силовую
- Розеточный блок на 2 силовые
- Розеточный блок NET + 1 силовая
- Розеточный блок 4 силовые
- Розеточный блок NET

План МОП. 1 этаж. Секция 19

1:50

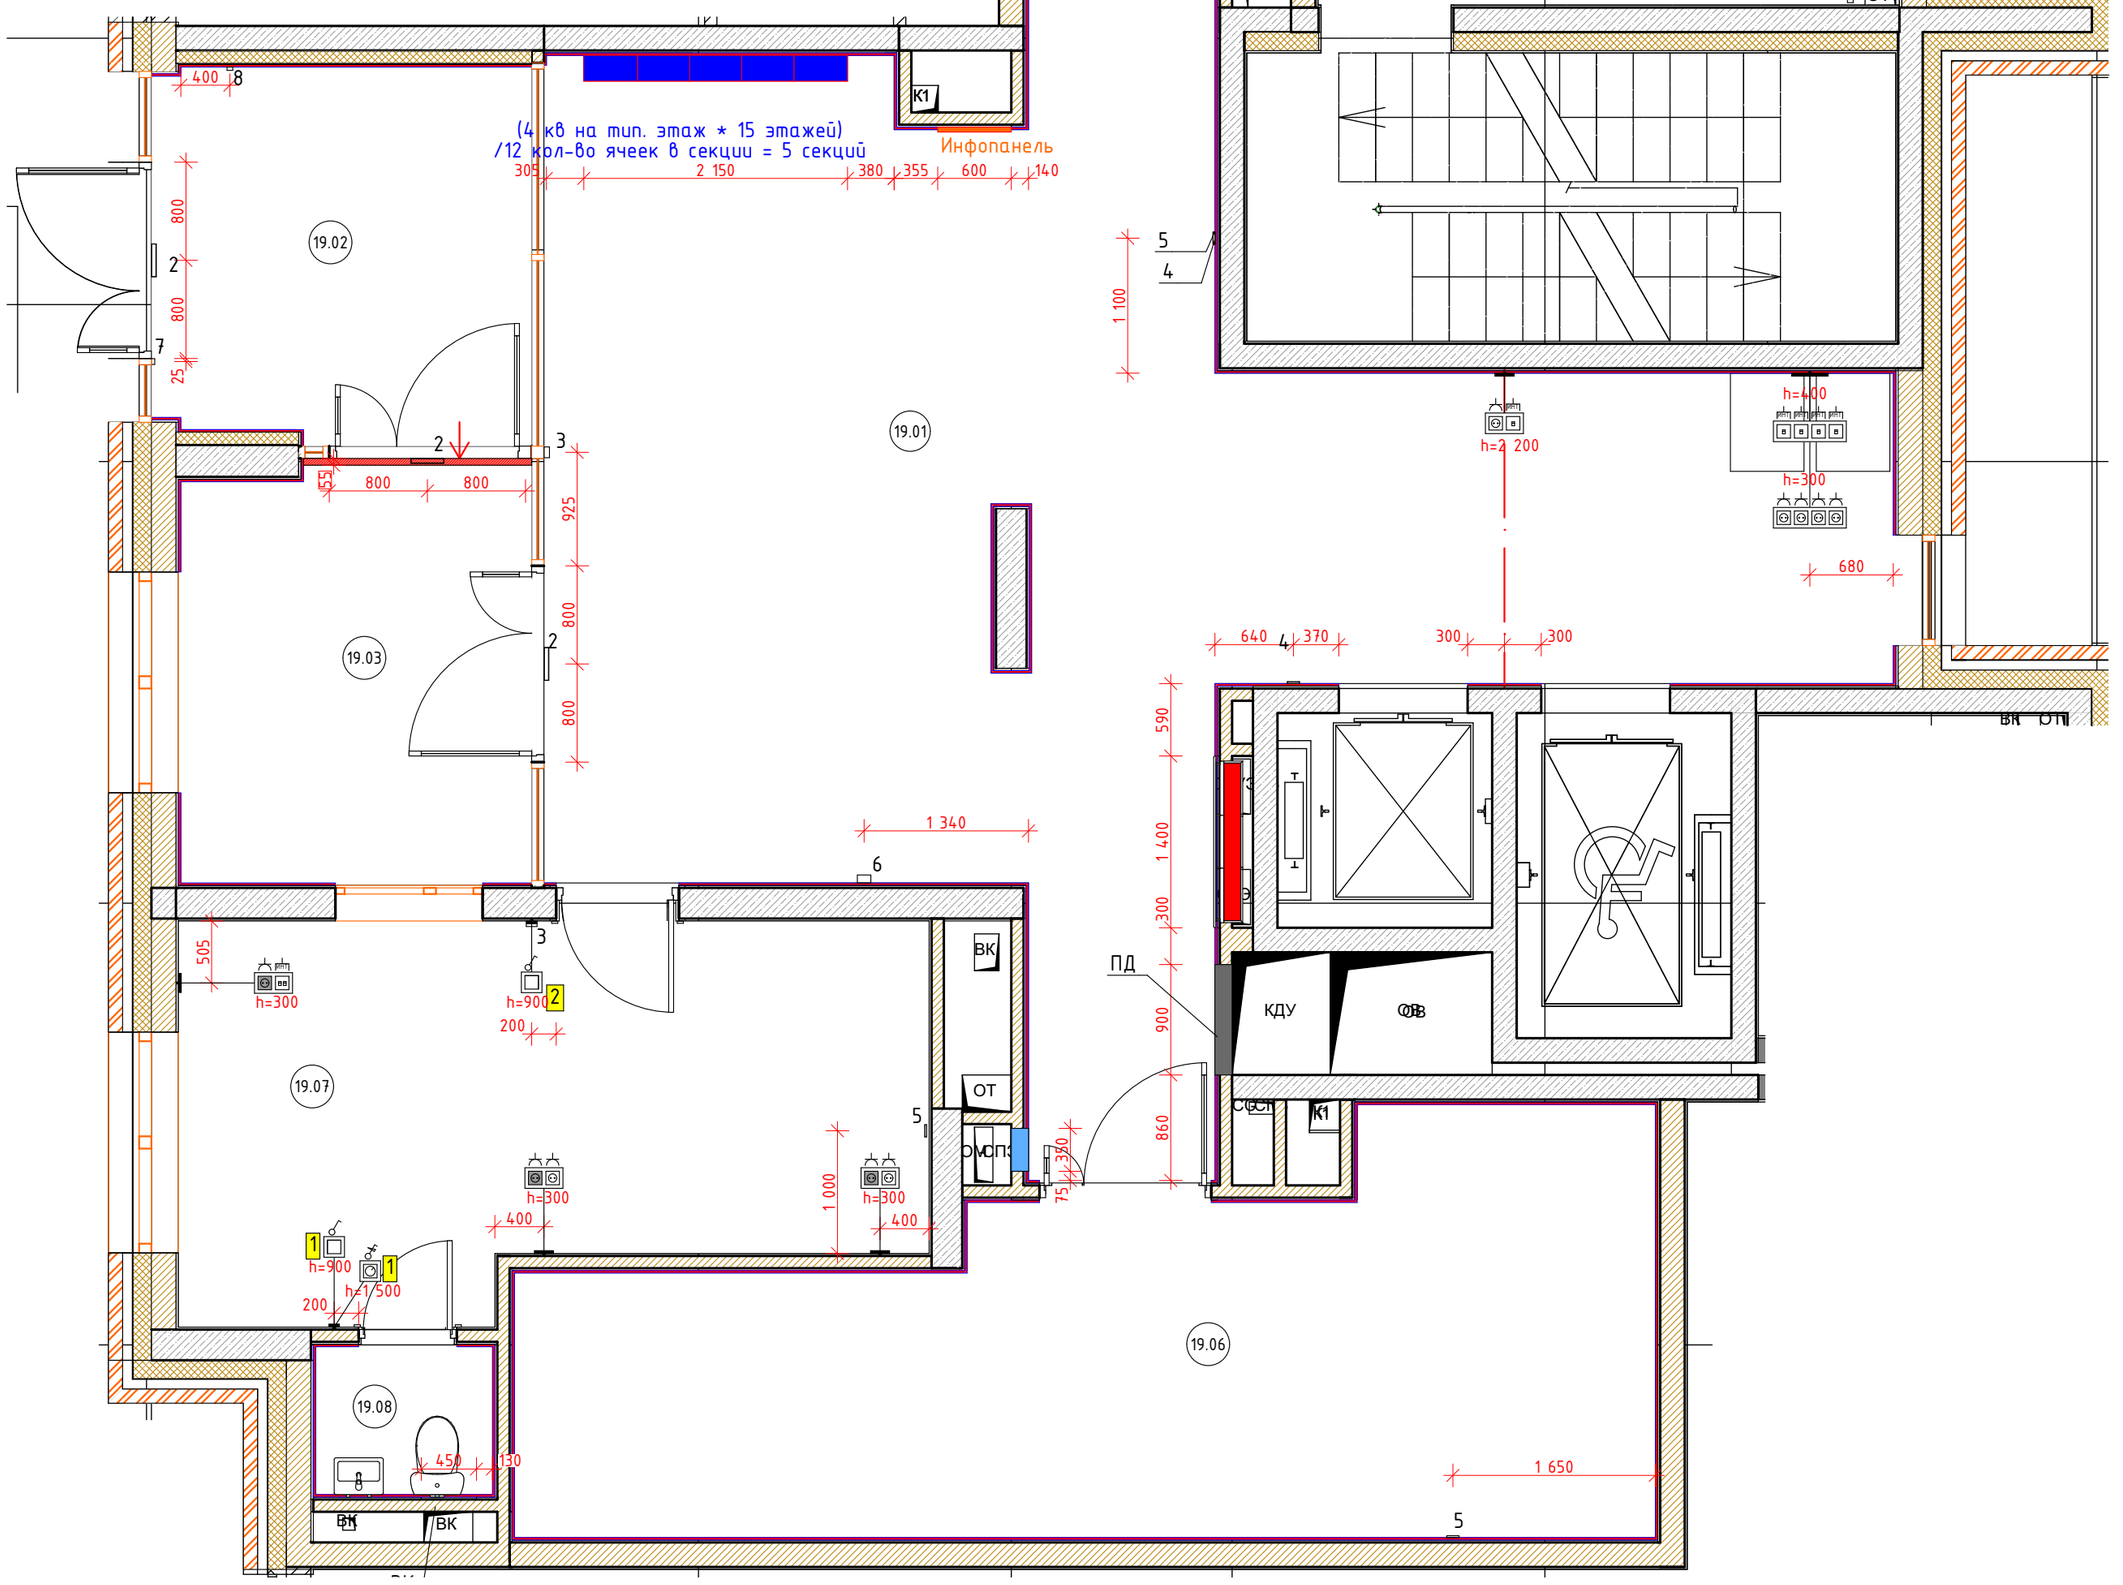

Условные обозначения:

- Фасадная стена
- Стены из монолитного железобетона
- Стены из бетонных блоков
- Перегородки ГКЛ
- Возводимая перегородка ГКЛ (лобик h=2.230м, низ на отметке +1.830 от УЧП)
- Шкаф ПК (см. развертки)
- Отверстие ДУ/ПД (см. развертки)
- Люк ППК (см. развертки)
- Почтовые ящики (см. развертки)
- Инфопанель (см. развертки)
- 5.01 Номер помещения с обозначением секции
- 2 Табличка "Выход" h≈2 500
- 3 Извещатель пожарный ручной h=1 500
- 4 Оповещатель световой "Стробоскоп" (см. развертки)
- 5 Оповещатель звуковой Маяк 24-3М2 (см. развертки)
- 6 Оповещатель речевой RUBETEK OP-03 (см. развертки)
- 7 Кнопка выхода h=1 100
- 8 Кнопка аварийной разблокировки дверей h=1 100
- 1 1 Выключатель одноклавишный и симисторный регулятор с группой освещения.

1. Размеры даны в чистовой отделке.
2. Данный лист смотри вместе со всеми листами.
3. Цветами указаны шкафы ВК/ОВ, шкаф ПК, люки ЭОМ, отверстия РДУ/ПД.
4. Размеры и места установки ДУ/ПД указаны условно, уточняется разделом ОВ.
5. Необходимые размеры кнопок вызова лифта см. раздел ВТ.
6. Выключатели и розетки располагаемые на конструктивных пилонах выполнить накладными.

Изм.	Кол.уч.	Лист	№Док.	Подп.	Дата	#Пр№-АИ		
						Жилой дом с приспособлением подземной автостоянки под защитное сооружение гражданской обороны -"укрытие" (ЗСГО), с инженерными сетями и благоустройством территории по адресу: г. Москва, район Новогиреево, Кусковская улица, земельный участок 12/1 (Кусковская ул., вл. 12) (Восточный административный округ)		
Разработал		Киселев				Архитектурные интерьеры	Стадия	Лист	Листов
Проверил		Петровций					#Стадия Проекта	58	
						Маркировочный план МОП. 1 этаж. Секция 19	ООО "ЛЕОНАРДО ПРОЕКТ"		