
План потолков МОП. 1 этаж. Секция 7

1:50

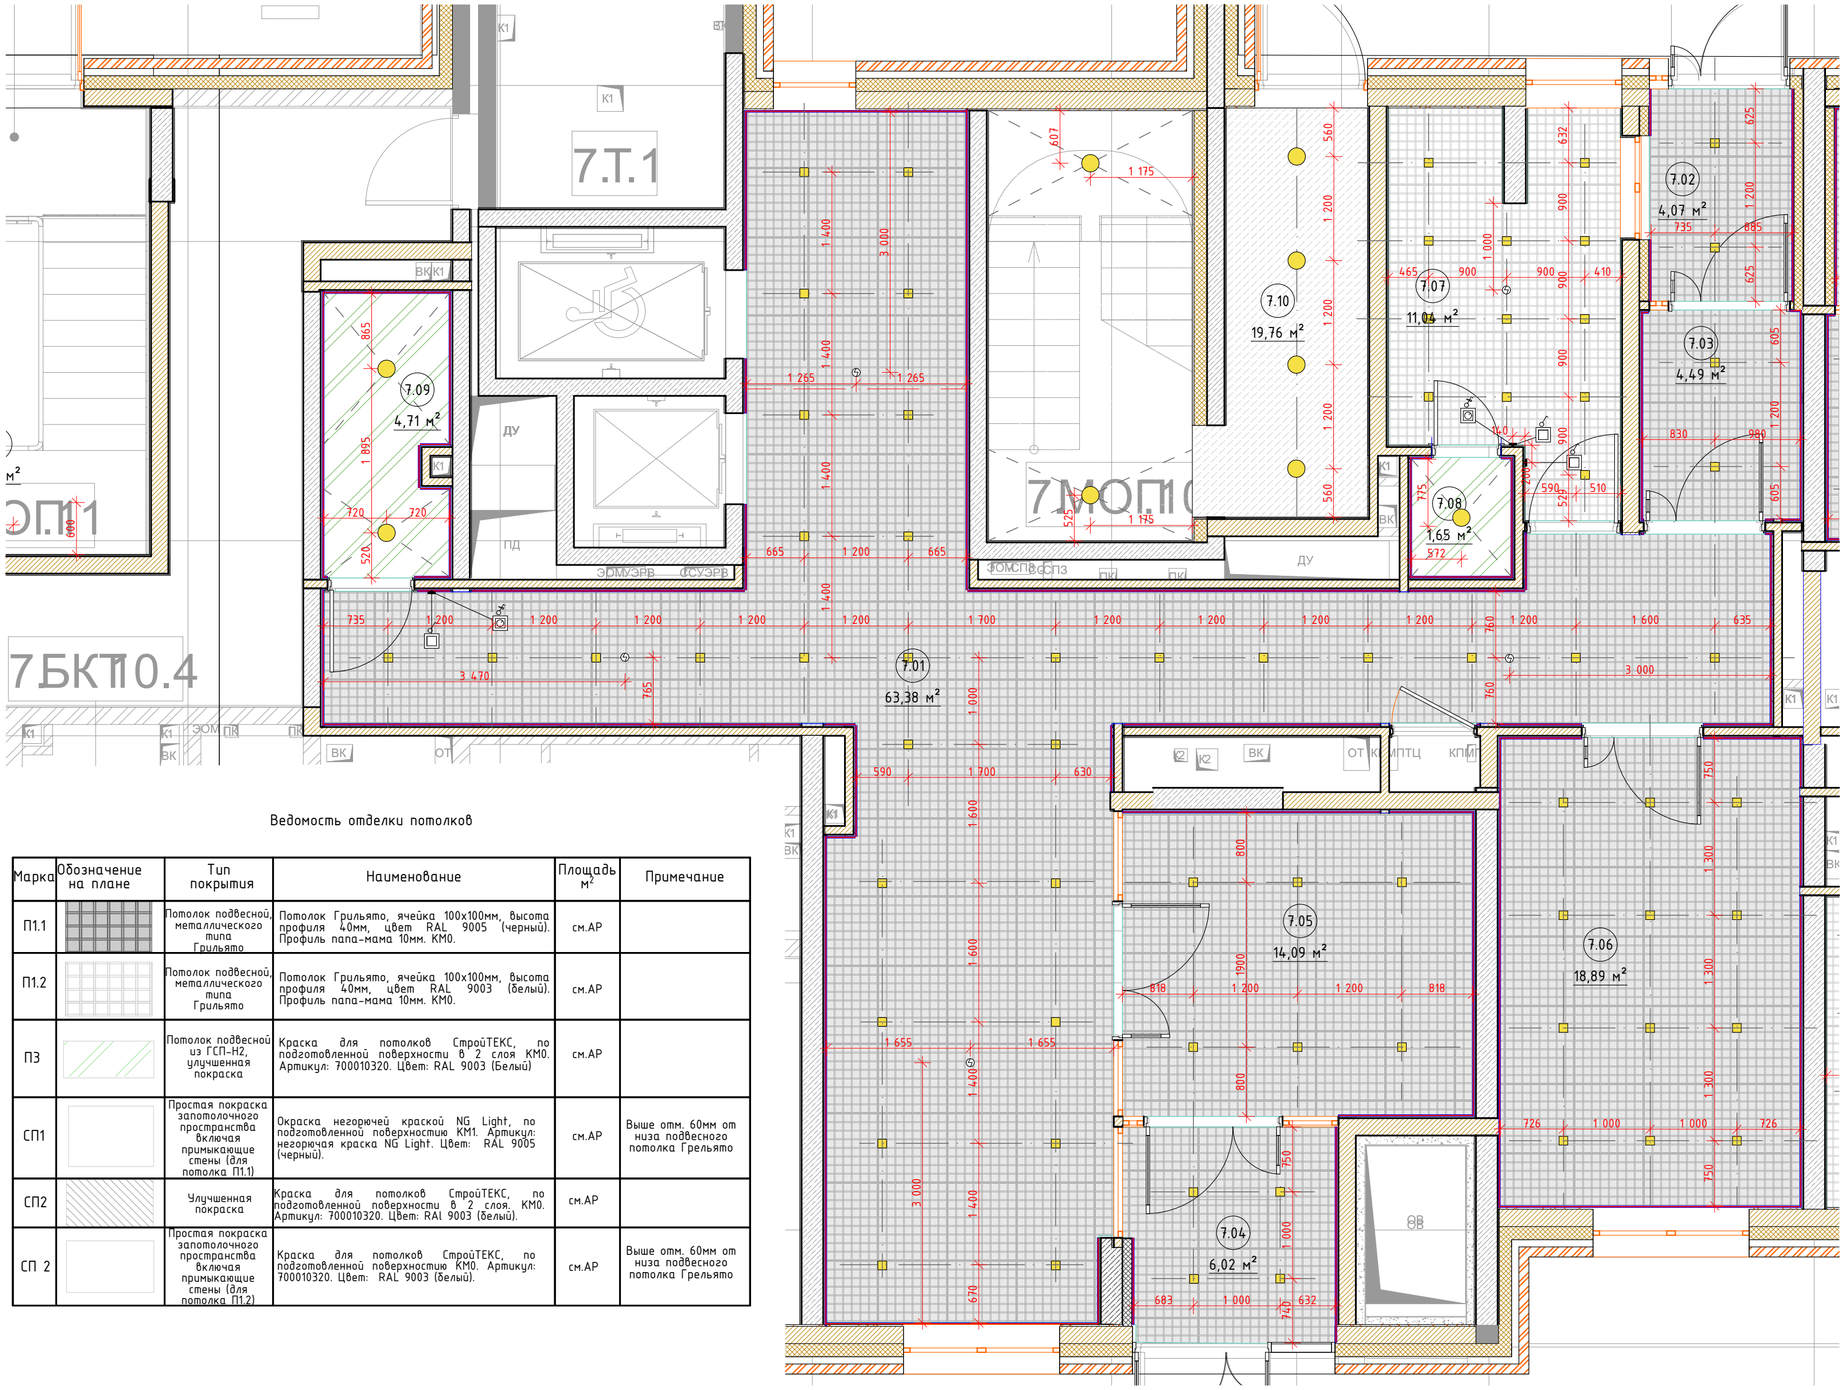

Ведомость отделки потолков

Марка	Обозначение на плане	Тип покрытия	Наименование	Площадь м²	Примечание
П1.1		Потолок подвесной, металлического типа Грильято	Потолок Грильято, ячейка 100х100мм, высота профиля 40мм, цвет RAL 9005 (черный). Профиль папа-мама 10мм. КМ0.	см.АР	
П1.2		Потолок подвесной, металлического типа Грильято	Потолок Грильято, ячейка 100х100мм, высота профиля 40мм, цвет RAL 9003 (белый). Профиль папа-мама 10мм. КМ0.	см.АР	
П3		Потолок подвесной из ГСП-НZ, улучшенная покраска	Краска для потолков СтройТЕКС, по подготовленной поверхности в 2 слоя КМ0. Артикул: 700010320. Цвет: RAL 9003 (Белый)	см.АР	
СП1		Простая покраска запотолочного пространства включая примыкающие стены (для потолка П1.1)	Окраска негорючей краской NG Light, по подготовленной поверхностию КМ1. Артикул: негорючая краска NG Light. Цвет: RAL 9005 (черный).	см.АР	Выше отм. 60мм от низа подвесного потолка Грельято
СП2		Улучшенная покраска	Краска для потолков СтройТЕКС, по подготовленной поверхности в 2 слоя. КМ0. Артикул: 700010320. Цвет: RAL 9003 (белый).	см.АР	
СП 2		Простая покраска запотолочного пространства включая примыкающие стены (для потолка П1.2)	Краска для потолков СтройТЕКС, по подготовленной поверхностию КМ0. Артикул: 700010320. Цвет: RAL 9003 (белый).	см.АР	Выше отм. 60мм от низа подвесного потолка Грельято

Ведомость освещения

Обозначение на плане	Наименование	Примечание
1	Накладной, антивандальный светильник Альянс без датчика движения. IP65. Артикул: ES96-018-20T ACC000026/1.	С.у. и ПУИ
2	Встраиваемый светильник для ячеестого потолка Грильято LedLine. IP20. Артикул ARM-GR-6W-10x10-4000k	Тамбур, лифтовыи холл, межквартирный коридор
3	Накладной, антивандальный светильник Альянс с датчиком движения. IP65. Артикул: ES96-018-20T ACC000026.	ЛК при потолочном креплении

Все наименования в ведомости даны в соответствии с каталогом отделочных материалов и оборудования МОП Реновация 1.2.
При использовании аналогов материалов и оборудования, провести согласование с Фондом Реновации.

Экспликация помещений МОП 1 этаж 7 секция

Номер помещения	Наименование	Площадь	Кат пом
7.01	Вестибюль	63,38	
7.02	Тамбур	4,07	
7.03	Тамбур	4,49	
7.04	Тамбур	6,02	
7.05	Тамбур	14,09	
7.06	Колясочная	18,89	
7.07	Консьерж	11,04	
7.08	С/У	1,65	
7.09	ПУИ	4,71	
7.10	Лестничная клетка	19,76	
7.10	Лестничная Клетка	16,17	
		164,27 м²	

Условные обозначения:

- П1.2, СП 2 – Тип отделки потолка
- 5.01 – Номер помещения
- 3 300 – Отметка потолка
- – Извещатель пожарный дымовой оптико-электронный
- – Выключатель одноклавиш и семисторный регулятор с группой освещения.


1. Отметки потолков указаны относительно уровня чистого пола.
2. Размеры даны в чистовой отделке.
3. Подвесной потолок монтируется после отделки стен.
4. Разделом ЭОМ проверить обеспечение нормативных показателей освещенности предлагаемой расстановки светильников.

Изм.	Колуч.	Лист	№Док.	Подп.	Дата	#ПрМ-АИ		
						Жилой дом с приспособлением подземной автостоянки под защитное сооружение гражданской обороны –"укрытие" (ЗСГО), с инженерными сетями и благоустройством территории по адресу: г. Москва, район Новогиреево, Кусковская улица, земельный участок 12/1 (Кусковская ул., вл. 12) (Восточный административный округ)		
Разработал		Киселев				Архитектурные интерьеры	Стадия	Лист	Листов
Проверил		Петровций					#Стадия Проекта	13	
						План потолков МОП. 1 этаж. Секция 7	ООО "ЛЕОНАРДО ПРОЕКТ"		

Формат А2

Маркировочный план МОП 1 этаж 7 секция

1:50

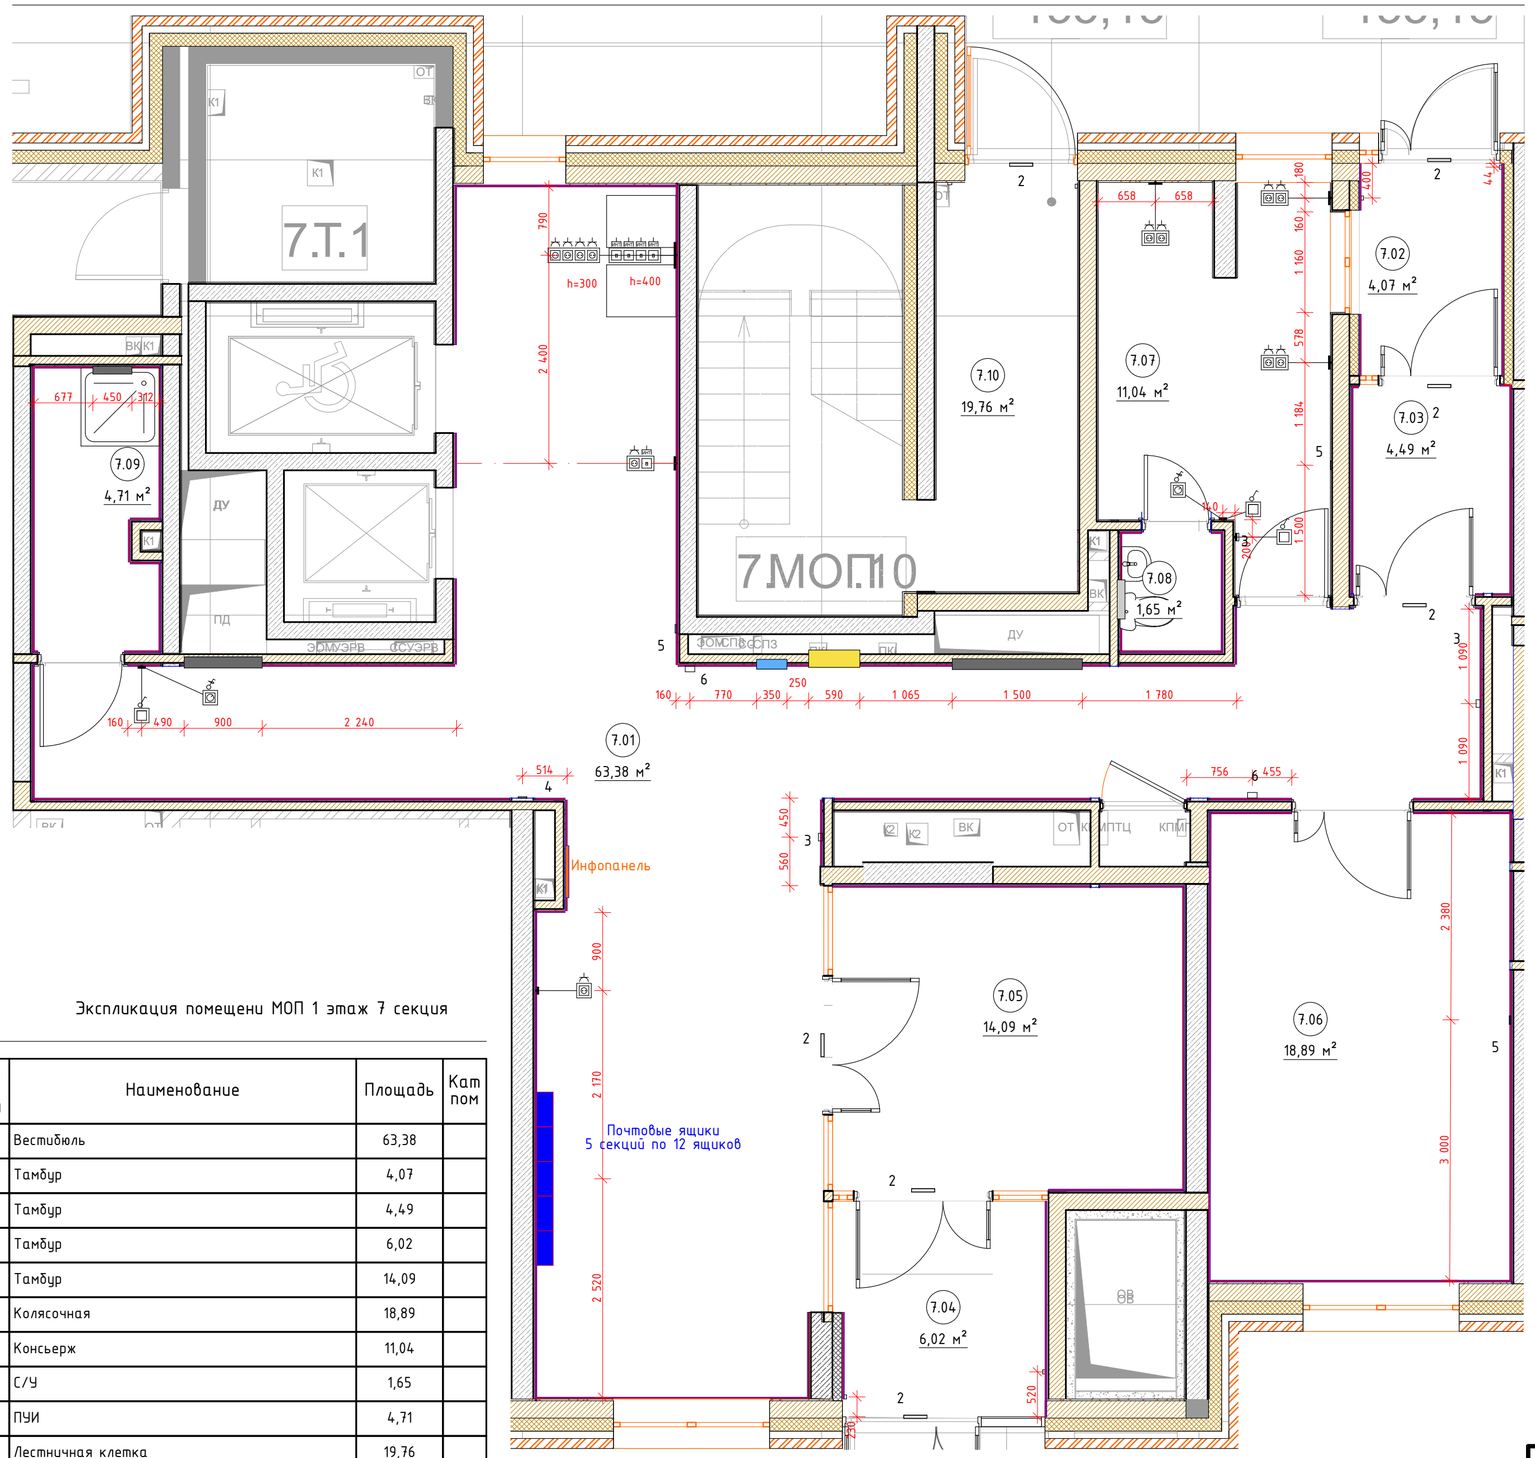

Экспликация помещени МОП 1 этаж 7 секция

Номер помещения	Наименование	Площадь	Кат пом
7.01	Вестибюль	63,38	
7.02	Тамбур	4,07	
7.03	Тамбур	4,49	
7.04	Тамбур	6,02	
7.05	Тамбур	14,09	
7.06	Колясочная	18,89	
7.07	Консьерж	11,04	
7.08	С/У	1,65	
7.09	ПУИ	4,71	
7.10	Лестничная клетка	19,76	
7.10	Лестничная Клетка	16,17	
		164,27 м²	

Условные обозначения

- Фасадная стена
- Стены из литово железобетона
- Стены из бетонных блоков
- Перегородка ГКЛ
- Возводимая перегородка ГКЛ (лобик h= 2 230, низ на отметке +1830)
- Шкав ПК см. развертки
- Отверстие ДУ/ПД см. развертки
- Люк ППК см. развертки
- Почтовые ящики (см. развертки)
- Инфопанель (см. развертки)
- 5.01 – Номер помещения с обозначением секции
- 2 – Табличка "Выход" h≈2 500
- 3 – Извещатель пожарный ручной h=1 500
- 4 – Оповещатель световой "Стробоскоп" (см. развертки)
- 5 – Оповещатель звуковой Маяк 24-ЗМ2 (см. развертки)
- 6 – Оповещатель речевой RUBETEK OP-03 (см. развертки)
- 7 – Кнопка выхода h=1 100
- 8 – Кнопка аварийной разблакировки дверей h=1 100
- Выключаатель одноклавишный и семисторный регулятор с группой освещения.

Условные обозначения розеток:

- Розеточый блок на 1 силовую
- Розеточный блок на 2 силовые
- Розеточный блок NET + 1 силовая
- Розеточный блок 4 силовые
- Розеточный блок NET


1. Размеры даны в чистовой отделке.
2. Данный лист смотри вместе со всеми листами.
3. Цветами указаны шкафы ВК/ОВ, шкаф ПК, люки ЭОМ, отверстия РДУ/ПД.
4. Размеры и места установки ДУ/ПД указаны условно, уточняется разделом ОВ.
5. Необходимые размеры кнопок вызова лифта см. раздел ВТ.
6. Выключатели и розетки располагаемые на конструктивных пилонах выполнить накладными.

Изм.	Кол.уч.	Лист	№Док.	Подп.	Дата	#ПР№-АИ		
						Жилой дом с приспособлением подземной автостоянки под защитное сооружение гражданской обороны – "укрытие" (ЗСГО), с инженерными сетями и благоустройством территории по адресу: г. Москва, район Новогиреево, Кусковская улица, земельный участок 12/1 (Кусковская ул., вл. 12) (Восточный административный округ)		
Разработал		Киселев				Архитектурные интерьеры	Стадия	Лист	Листов
Проверил		Петровций					#Стадия Проекта	26	
						Маркировочный план МОП. 1 этаж. Секция 7	ООО "ЛЕОНАРДО ПРОЕКТ"		

Формат А2


Развертка 1 (Помещение 7.01) М.1:50

01 1:50 | 02 1:50 | 03 1:50 | 04 1:50

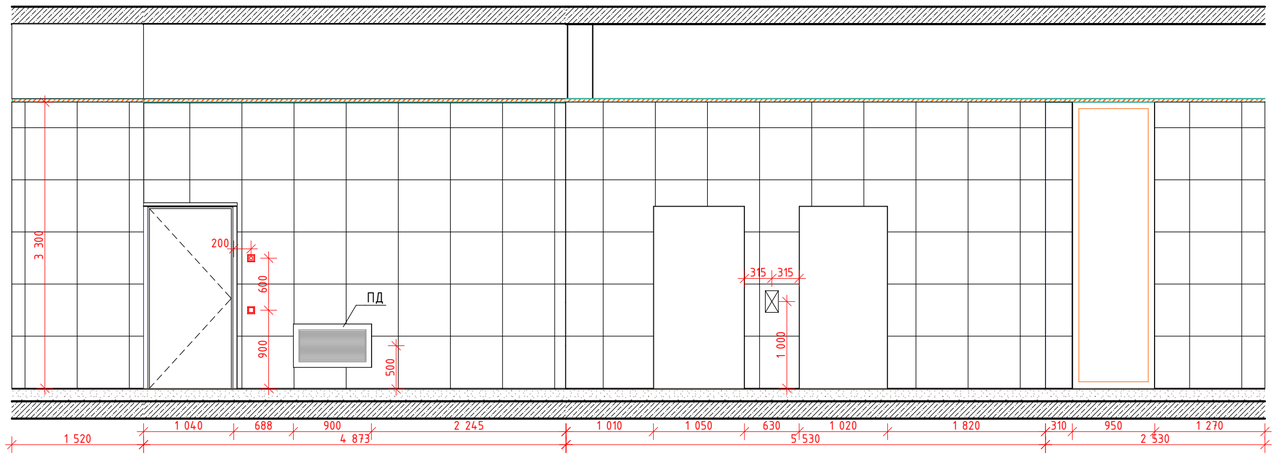


Развертка 1 (Помещение 7.01) М.1:50

05 1:50 | 06 1:50 | 07 1:50 | 08 1:50 | 09 1:50

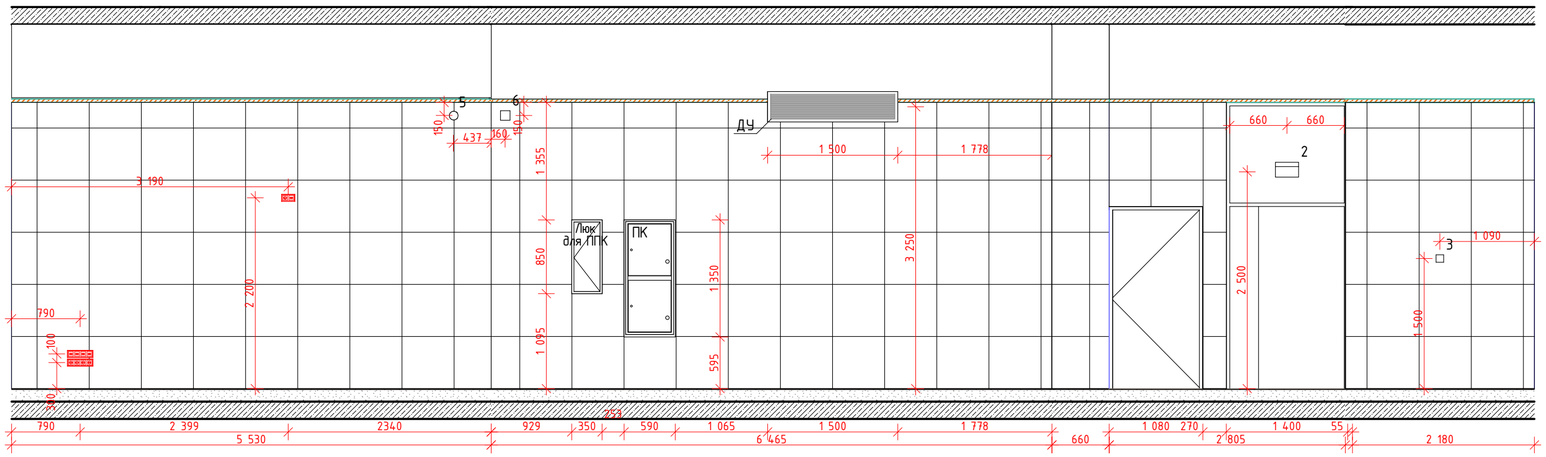


Развертка 1 (Помещение 7.01) М.1:50

10 1:50 | 11 1:50

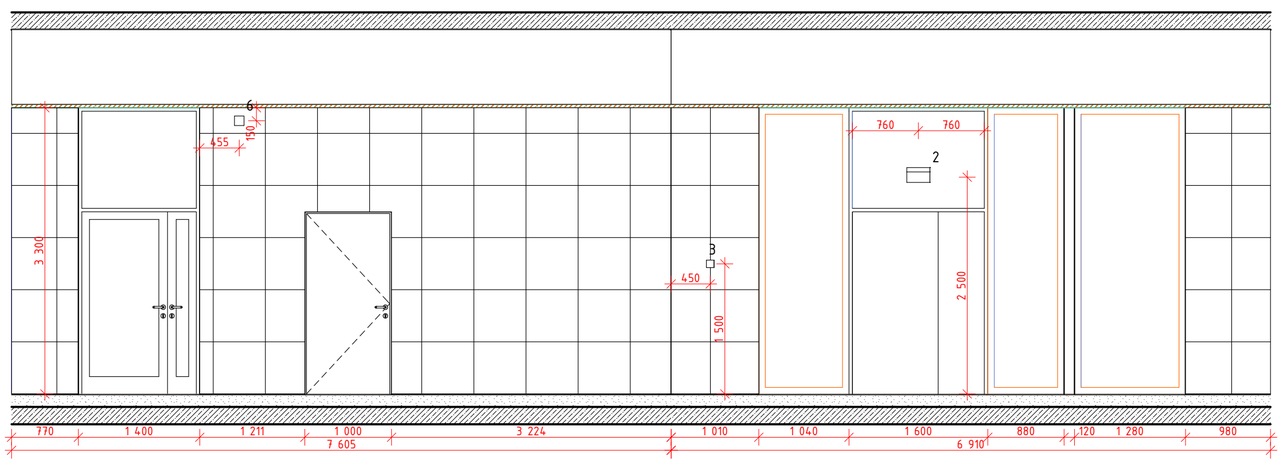

План МОП. Вестибюль .1 этаж. Секция 7


1:100

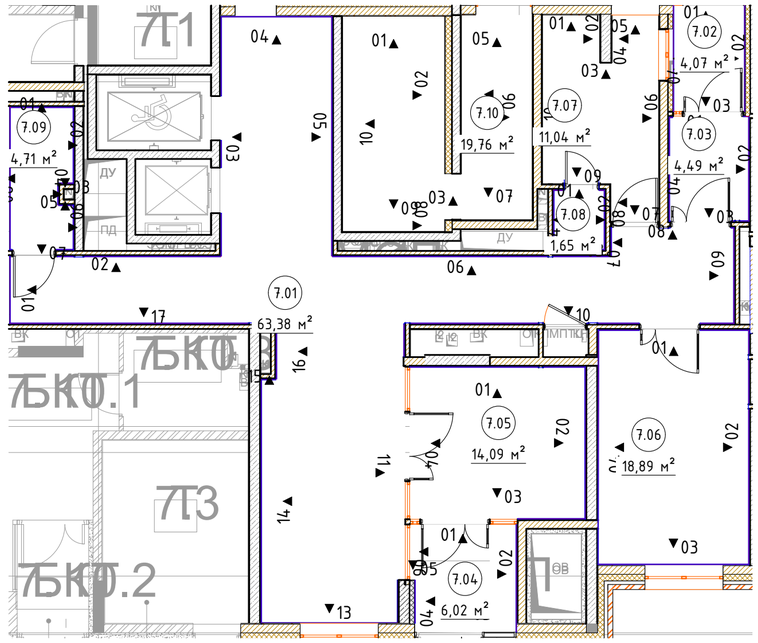

							#ПрN°-АИ
							Жилой дом с приспособлением подземной автостоянки под защитное сооружение гражданской обороны –"укрытие" (ЗСГО), с инженерными сетями и благоустройством территории по адресу: г. Москва, район Новогиреево, Кусковская улица, земельный участок 12/1 (Кусковская ул., вл. 12) (Восточный административный округ)
Изм.	Кол.уч.	Лист	№Док.	Подп.	Дата		
Разработал		Киселев				Архитектурные интерьеры	Стадия: #Стадия Проекта; Лист: 60; Листов:
Проверил		Петровций					
						Развертки помещений МОП. 1 этаж. Секция 7 (Начало)	ООО "ЛЕОНАРДО ПРОЕКТ"


Формат А2

Развертка 1 (Помещение 7.01) М.1:50

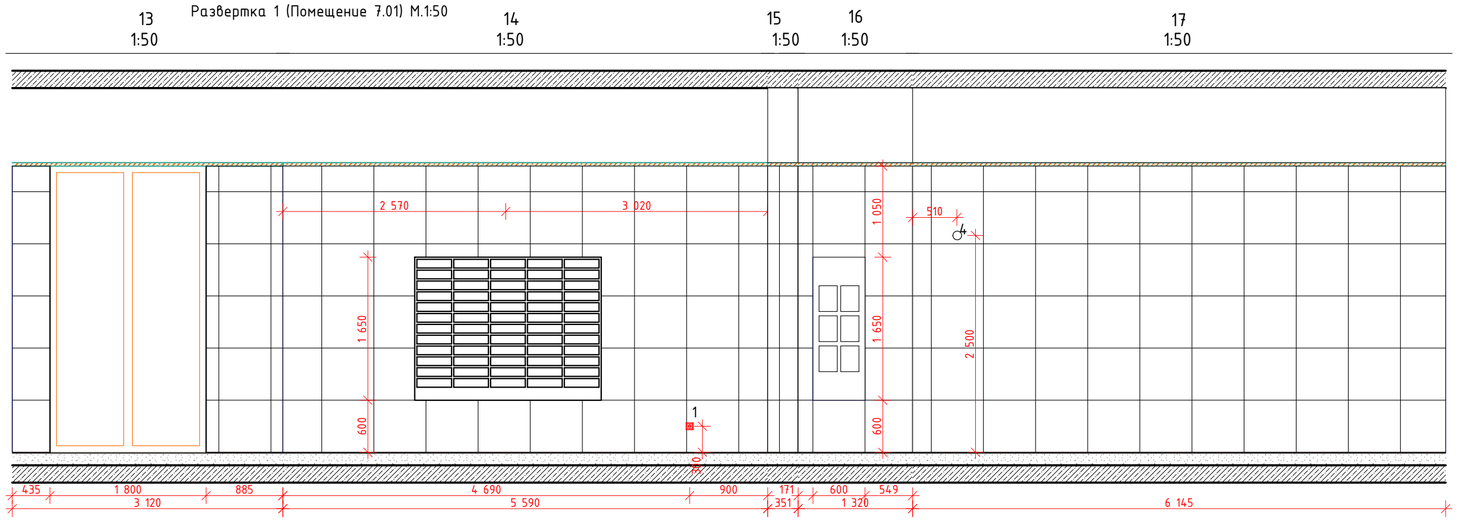

План МОП. Вестибюль.1 этаж. Секция 7


1:100

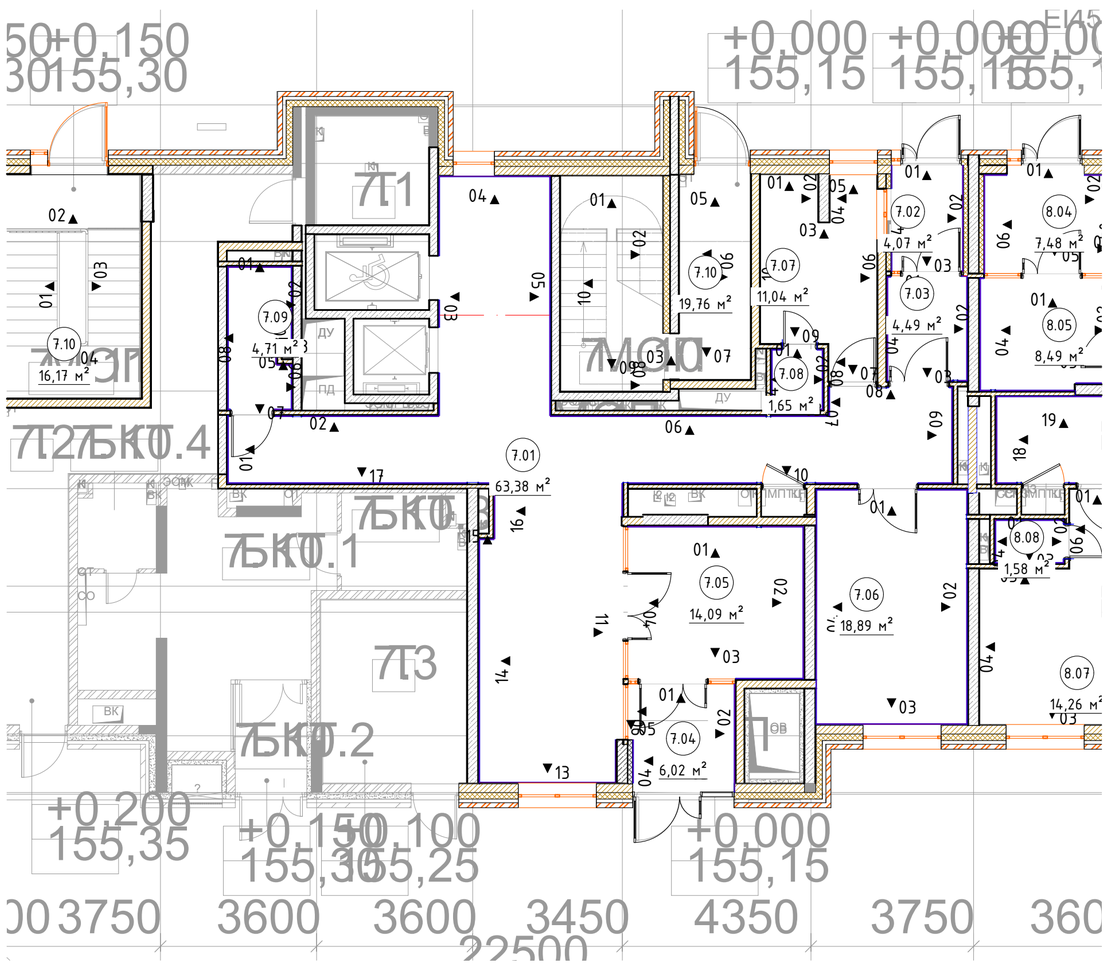


						#Пр№-АИ	
						Жилой дом с приспособлением подземной автостоянки под защитное сооружение гражданской обороны – "укрытие" (ЗСО), с инженерными сетями и благоустройством территории по адресу: г. Москва, район Новогиреево, Кусковская улица, земельный участок 12/1 (Кусковская ул., вл. 12) (Восточный административный округ)	
Изм.	Колуч.	Лист	№Док.	Подп.	Дата		
Разработал		Киселев				Архитектурные интерьеры	Стадия: #Стадия Проекта; Лист: 61; Листов:
Проверил		Петровций					
						Развертки помещений МОП. 1 этаж. Секция 7 (Продолжение-1)	ООО "ЛЕОНАРДО ПРОЕКТ"

Формат А2


Развертка 2 (Помещение 7.02) М.1:50

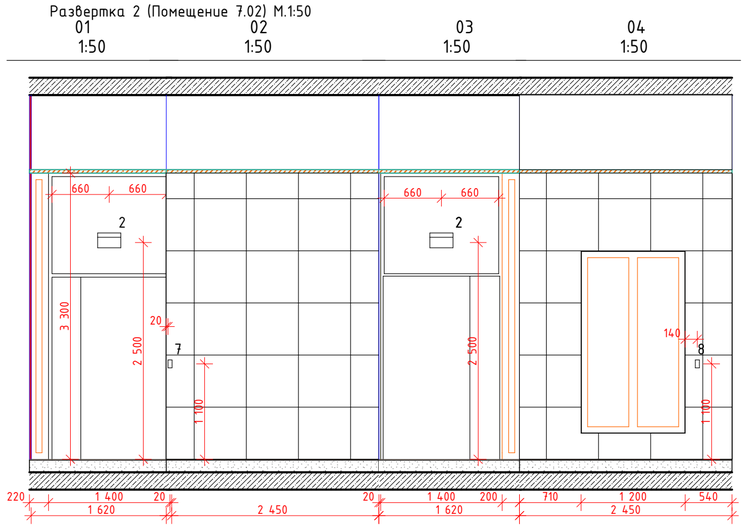


Развертка 3 (Помещение 7.03) М.1:50

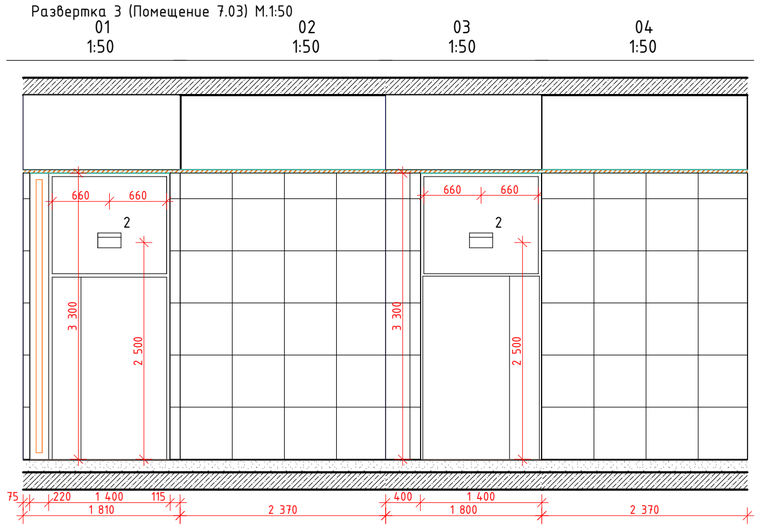


План МОП. Тамбуры 2-4. 1 этаж. Секция 7

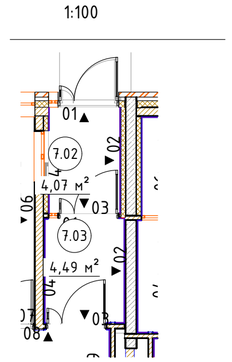


План МОП. Тамбур 4-5. 1 этаж. Секция 7

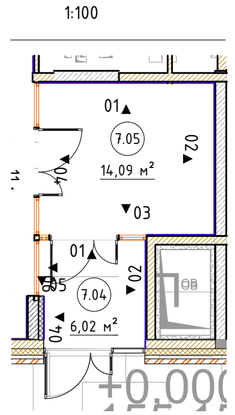

Развертка 4 (Помещение 7.04) М.1:50

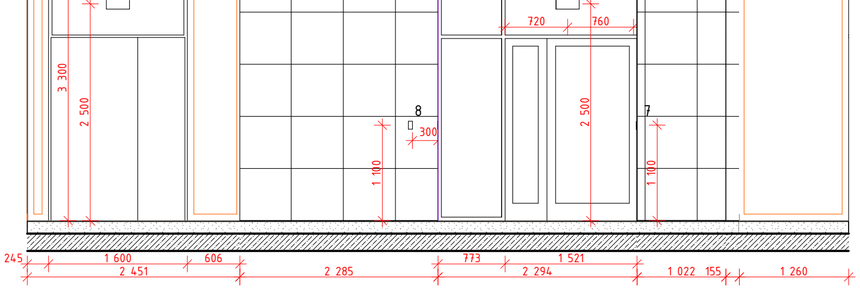


Развертка 5 (Помещение 7.05) М.1:50

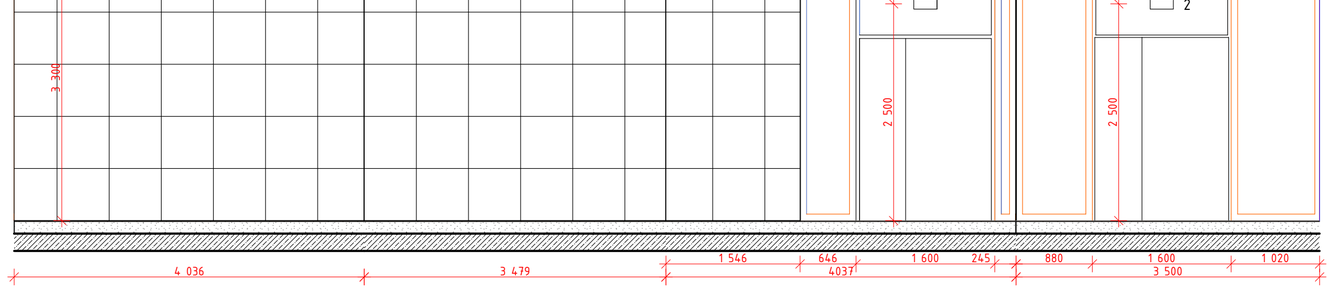


						#ПрN-АИ	
						Жилой дом с приспособлением подземной автостоянки под защитное сооружение гражданской обороны – "укрытие" (ЗСГО), с инженерными сетями и благоустройством территории по адресу: г. Москва, район Новогиреево, Кусковская улица, земельный участок 12/1 (Кусковская ул., вл. 12) (Восточный административный округ)	
Изм.	Колуч.	Лист	№Док.	Подп.	Дата		
Разработал		Киселев				Архитектурные интерьеры	Стадия: #Стадия Проекта; Лист: 62; Листов:
Проверил		Петровций					
						Развертки помещений МОП. 1 этаж. Секция 7 (Продолжение-2)	ООО "ЛЕОНАРДО ПРОЕКТ"

Формат А2


Развертка 6 (Помещение 7.06) М.1:50

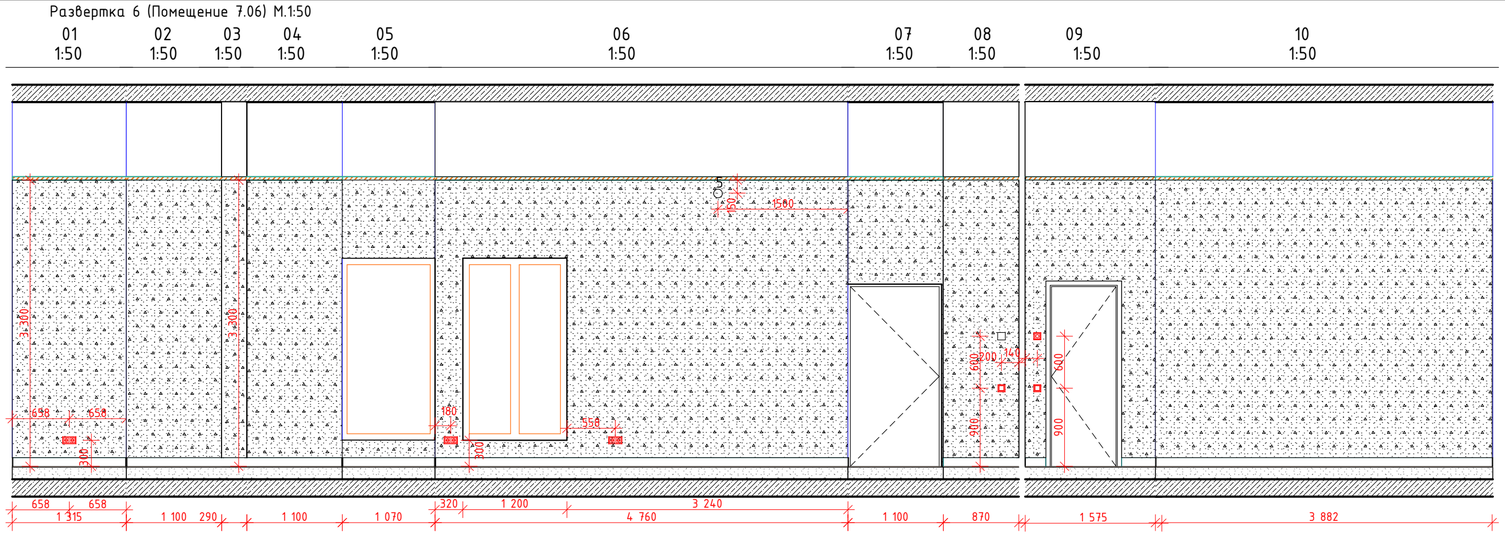


Развертка 7 (Помещение 7.09) М.1:50

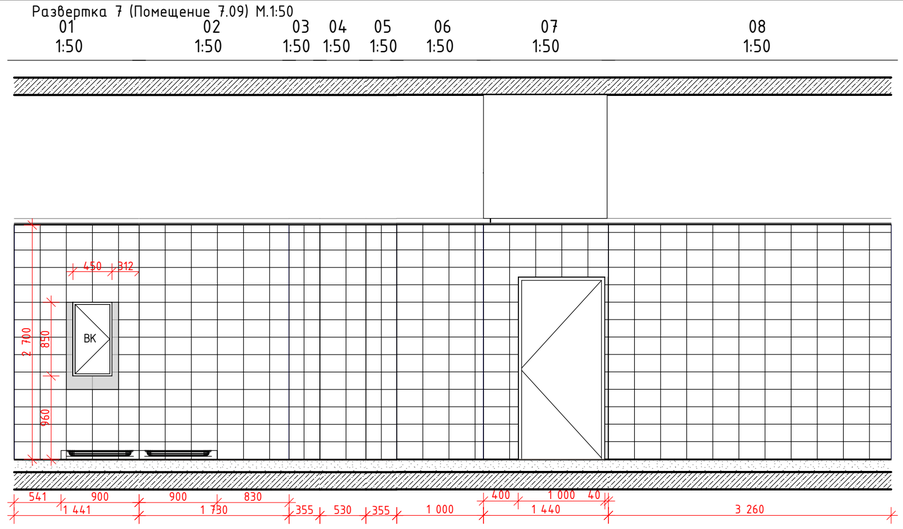

Развертка 8 (Помещение 7.06) М.1:50

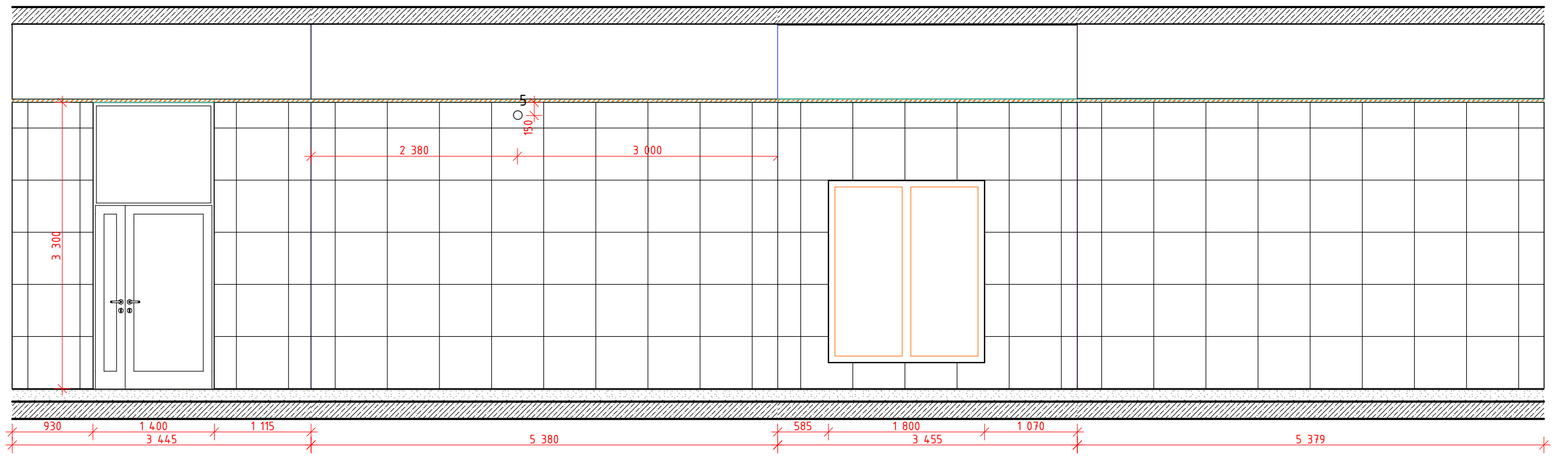


Развертка 9 (Помещение 7.08) М.1:50

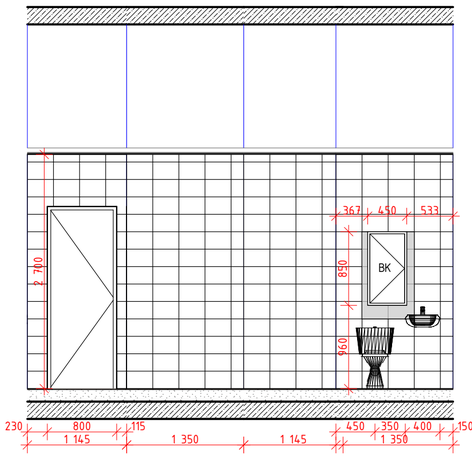


План МОП. Колясочная . 1 этаж. Секция 7

1:100

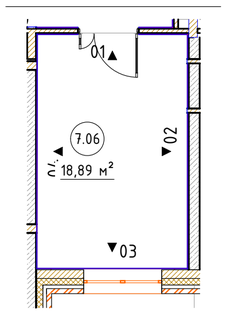


План МОП. ПУИ. 1 этаж. Секция 7

1:100

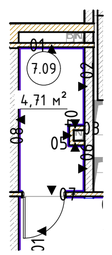

План МОП. Консьерж и С/У. 1 этаж. Секция 7

1:100

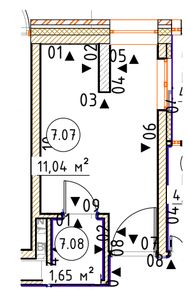

						#Пр№-АИ
						Жилой дом с приспособлением подземной автостоянки под защитное сооружение гражданской обороны – "укрытие" (ЗСГО), с инженерными сетями и благоустройством территории по адресу: г. Москва, район Новогиреево, Кусковская улица, земельный участок 12/1 (Кусковская ул., вл. 12) (Восточный административный округ)
Изм.	Кол.уч.	Лист	№Док.	Подп.	Дата	
Разработал		Киселев				Архитектурные интерьеры
Проверил		Петровций				
						Развертки помещений МОП. 1 этаж. Секция 7 (Окончание)

Стадия	Лист	Листов
#Стадия Проекта	63	

ООО "ЛЕОНАРДО ПРОЕКТ"

Формат А2