План потолков МОП. 1 этаж. Секция 8
1:50



Экспликация помещений МОП 1 этаж 8 секция

Номер помещения	Наименование	Площадь	Кат пом
8.01	Вестибюль	65,57	
8.02	Тамбур	10,67	
8.03	Тамбур	10,57	
8.04	Тамбур	7,48	
8.05	Тамбур	8,49	
8.06	Колясочная	36,67	
8.07	Консьерж	14,26	
8.08	С/У	1,58	
8.09	ПУИ	6,49	
8.10	Лестничная клетка	21,82	
8.11	Лестничная клетка	16,94	
8.12	Лестничная клетка	16,15	
		216,69 м²	

Ведомость отделки потолков

Марка	Обозначение на плане	Тип покрытия	Наименование	Площадь м²	Примечание
П1.1		Потолок подвесной, металлического типа Грильято	Потолок Грильято, ячейка 100х100мм, высота профиля 40мм, цвет RAL 9005 (черный). Профиль папа-мама 10мм. КМ0.	см.АР	
П1.2		Потолок подвесной, металлического типа Грильято	Потолок Грильято, ячейка 100х100мм, высота профиля 40мм, цвет RAL 9003 (белый). Профиль папа-мама 10мм. КМ0.	см.АР	
П3		Потолок подвесной из ГСП-Н2, улучшенная покраска	Краска для потолков СтройТЕКС, по подготовленной поверхности в 2 слоя КМ0. Артикул: 700010320. Цвет: RAL 9003 (Белый)	см.АР	
СП1		Простая покраска запотолочного пространства включая примыкающие стены (для потолка П1.1)	Окраска негорючей краской NG Light, по подготовленной поверхностию КМ1. Артикул: негорючая краска NG Light. Цвет: RAL 9005 (черный).	см.АР	Выше отм. 60мм от низа подвесного потолка Грельято
СП2		Улучшенная покраска	Краска для потолков СтройТЕКС, по подготовленной поверхности в 2 слоя. КМ0. Артикул: 700010320. Цвет: RAL 9003 (белый).	см.АР	
СП 2		Простая покраска запотолочного пространства включая примыкающие стены (для потолка П1.2)	Краска для потолков СтройТЕКС, по подготовленной поверхностию КМ0. Артикул: 700010320. Цвет: RAL 9003 (белый).	см.АР	Выше отм. 60мм от низа подвесного потолка Грельято

Условные обозначения:

- П1.2, СП 2 – Тип отделки потолка
- 5.01 – Номер помещения
- З 300 – Отметка потолка
- Извещатель пожарный дымовой оптико-электронный
- Выключатель одноклавишный и семисторный регулятор с группой освещения.

Ведомость освещения

Обозначение на плане	Наименование	Примечание
1	Накладной, антивандальный светильник Альянс без датчика движения. IP65. Артикул: ES96-018-20T ACC000026/1.	С.у. и ПУИ
2	Встраиваемый светильник для ячеестого потолка Грильято LedLine. IP20. Артикул ARM-GR-6W-10x10-4000k	Тамбур, лифтовыи холл, межквартирный коридор
3	Накладной, антивандальный светильник Альянс с датчиком движения. IP65. Артикул: ES96-018-20T ACC000026.	ЛК при потолочном креплении

Все наименования в ведомости даны в соответствии с каталогом отделочных материалов и оборудования МОП Реновация 1.2. При использовании аналогов материалов и оборудования, провести согласование с Фондом Реновации.


1. Отметки потолков указаны относительно уровня чистого пола.
2. Размеры даны в чистовой отделке.
3. Подвесной потолок монтируется после отделки стен.
4. Разделом ЭОМ проверить обеспечение нормативных показателей освещенности предлагаемой расстановки светильников.

Изм.	Кол.уч.	Лист	№Док.	Подп.	Дата	#Пр№-АИ			
						Жилой дом с приспособлением подземной автостоянки под защитное сооружение гражданской обороны –"укрытие" (ЗСГО), с инженерными сетями и благоустройством территории по адресу: г. Москва, район Новогиреево, Кусковская улица, земельный участок 12/1 (Кусковская ул., вл. 12) (Восточный административный округ)			
Разработал		Киселев				Архитектурные интерьеры	Стадия	Лист	Листов
Проверил		Петровций					#Стадия Проекта	14	
						План потолков МОП. 1 этаж. Секция 8	ООО "ЛЕОНАРДО ПРОЕКТ"		

Формат А2

Маркировочный план МОП. 1 этаж. Секция 8

1:50

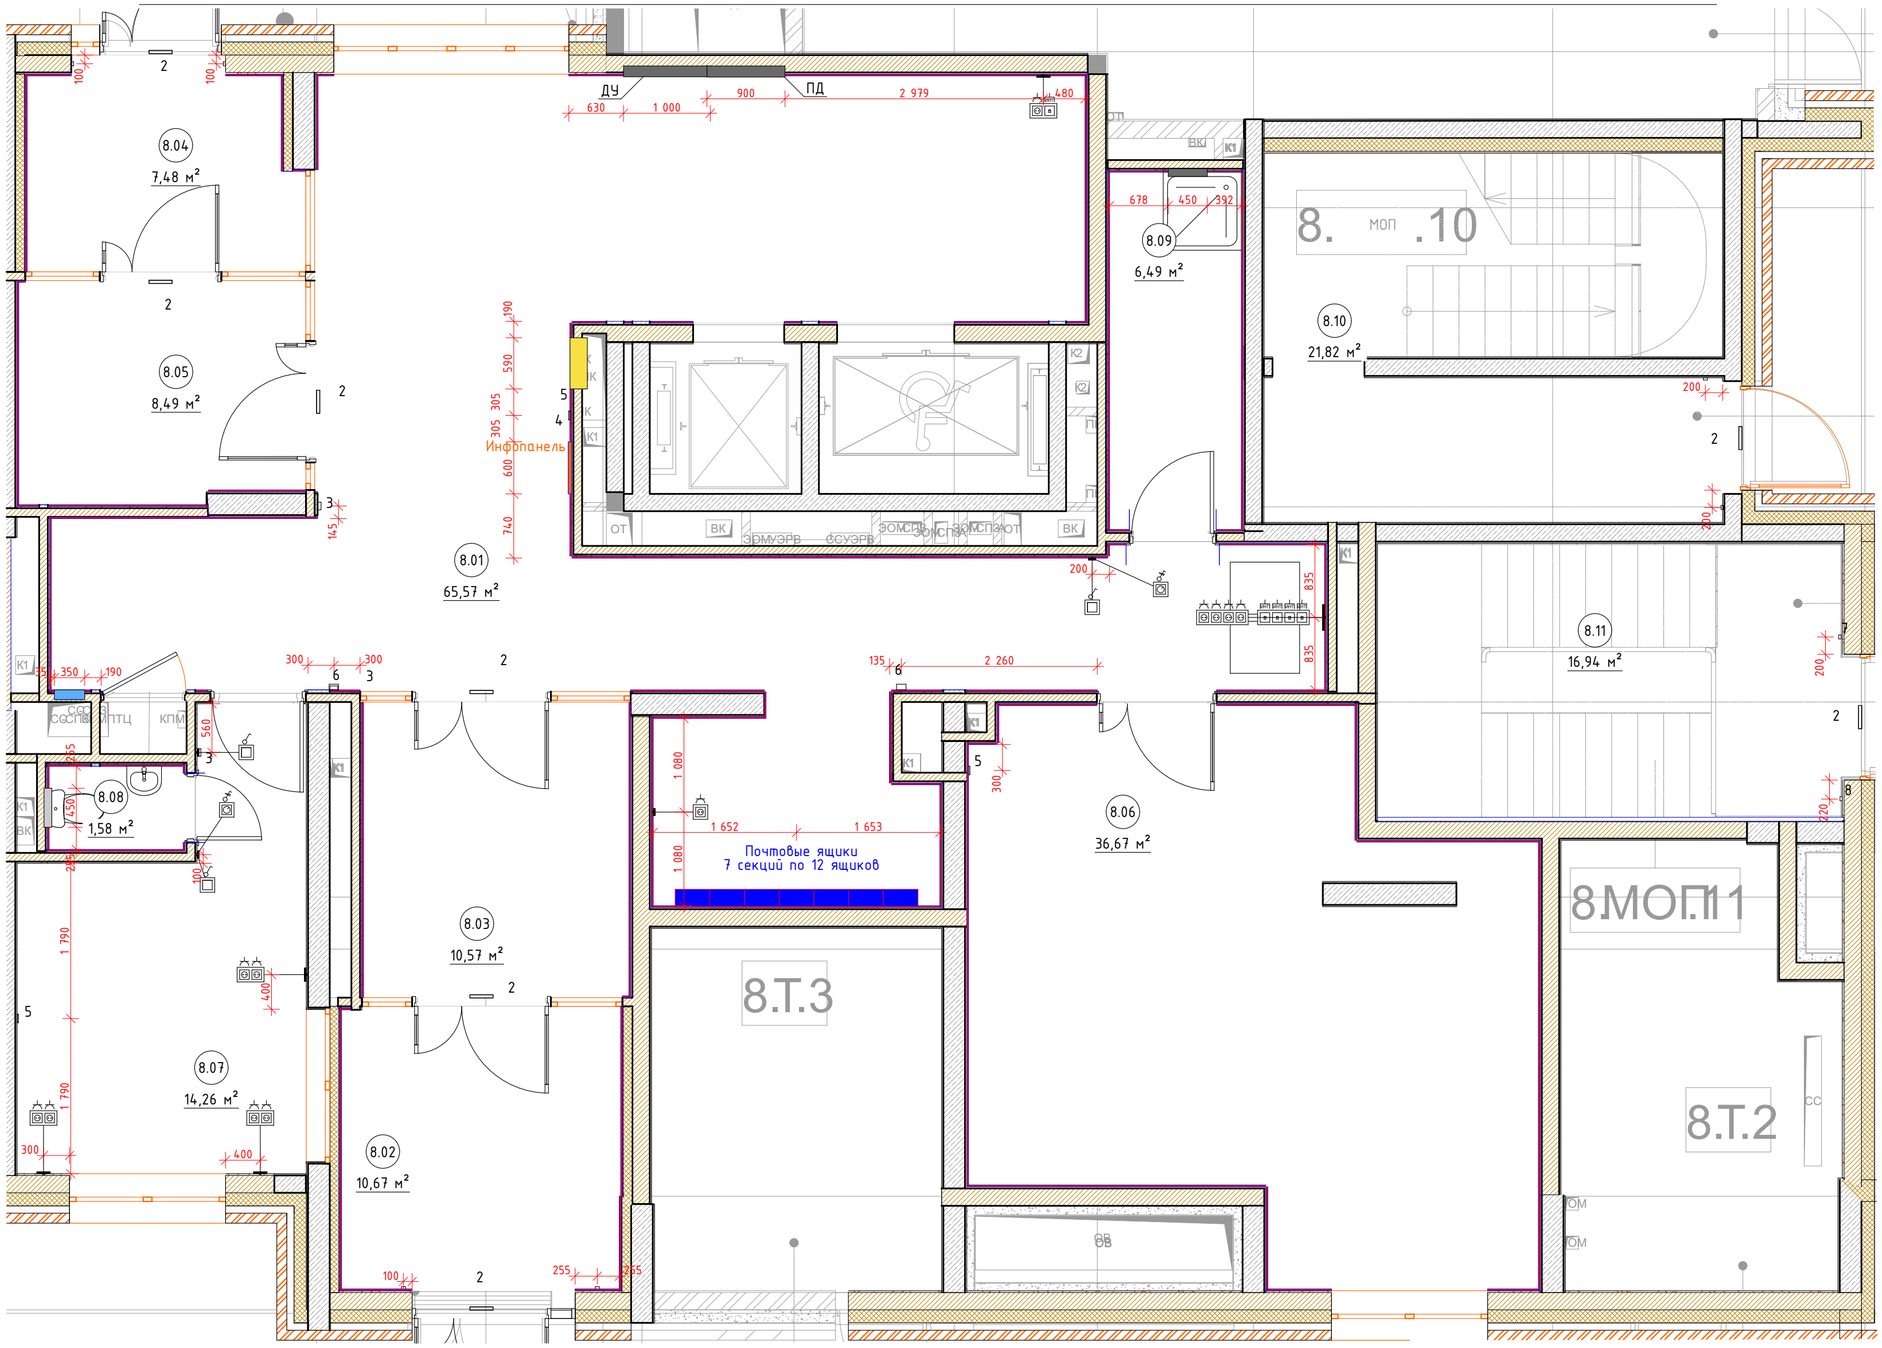

1. Размеры даны в чистовой отделке.
2. Данный лист смотри вместе со всеми листами.
3. Цветами указаны шкафы ВК/ОВ, шкаф ПК, люки ЭОМ, отверстия РДУ/ПД.
4. Размеры и места установки ДУ/ПД указаны условно, уточняется разделом ОВ.
5. Необходимые размеры кнопок вызова лифта см. раздел ВТ.
6. Выключатели и розетки располагаемые на конструктивных пилонах выполнить накладными.

Экспликация помещений МОП 1 этаж 8 секция

Номер помещения	Наименование	Площадь	Кат пом
8.01	Вестибюль	65,57	
8.02	Тамбур	10,67	
8.03	Тамбур	10,57	
8.04	Тамбур	7,48	
8.05	Тамбур	8,49	
8.06	Колясочная	36,67	
8.07	Консьерж	14,26	
8.08	С/У	1,58	
8.09	ПУИ	6,49	
8.10	Лестничная клетка	21,82	
8.11	Лестничная клетка	16,94	
8.12	Лестничная клетка	16,15	
		216,69 м²	

Условные обозначения

- Фасадная стена
- Стены из литово железобетона
- Стены из бетонных блоков
- Перегородка ГКЛ
- Возводимая перегородка ГКЛ (лобик h= 2 230, низ на отметке +1830)
- Шкав ПК см. развертки
- Отверстие ДУ/ПД см. развертки
- Люк ППК см. развертки
- Почтовые ящики (см. развертки)
- Инфопанель (см. развертки)
- 5.01 – Номер помещения с обозначением секции
- 2 – Табличка "Выход" h=2 500
- 3 – Извещатель пожарный ручной h=1 500
- 4 – Оповещатель световой "Стробоскоп" (см. развертки)
- 5 – Оповещатель звуковой Маяк 24-3М2 (см. развертки)
- 6 – Оповещатель речевой RUBETEK OP-03 (см. развертки)
- 7 – Кнопка выхода h=1 100
- 8 – Кнопка аварийной разблакировки дверей h=1 100
- Выключаатель одноклавишный и семисторный регулятор с группой освещения.

Условные обозначения розеток:

- Розеточный блок на 1 силовую
- Розеточный блок на 2 силовые
- Розеточный блок NET + 1 силовая
- Розеточный блок 4 силовые
- Розеточный блок NET

Изм.	Кол.уч.	Лист	№Док.	Подп.	Дата
Разработал		Киселев			
Проверил		Петровций			

#ПрN°-АИ

Жилой дом с приспособлением подземной автостоянки под защитное сооружение гражданской обороны -"укрытие" (ЗСГО), с инженерными сетями и благоустройством территории по адресу: г. Москва, район Новогиреево, Кусковская улица, земельный участок 12/1 (Кусковская ул., вл. 12) (Восточный административный округ)

Стадия	Лист	Листов
#Стадия Проекта	27	

Архитектурные интерьеры


Маркировочный план МОП. 1 этаж. Секция 8

ООО "ЛЕОНАРДО ПРОЕКТ"


Формат А2

Развертка 1 (Помещение 8.01) М.1:50

01 1:50 | 02 1:50 | 03 1:50 | 04 1:50 | 05 1:50 | 06 1:50

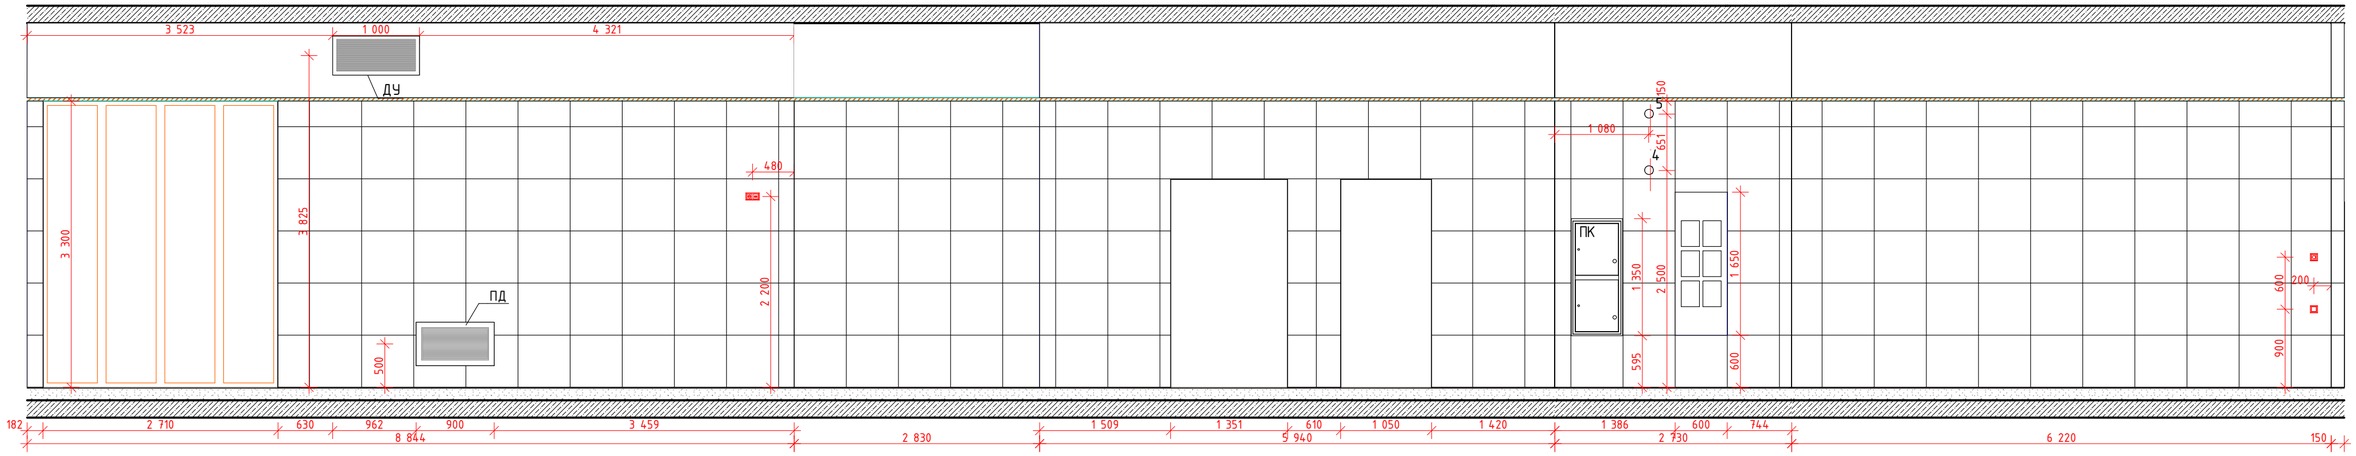


07 1:50 | 08 1:50 | 09 1:50 | 10 1:50 | 11 1:50 | 12 1:50 | 13 1:50 | 14 1:50 | 15 1:50 | 16 1:50

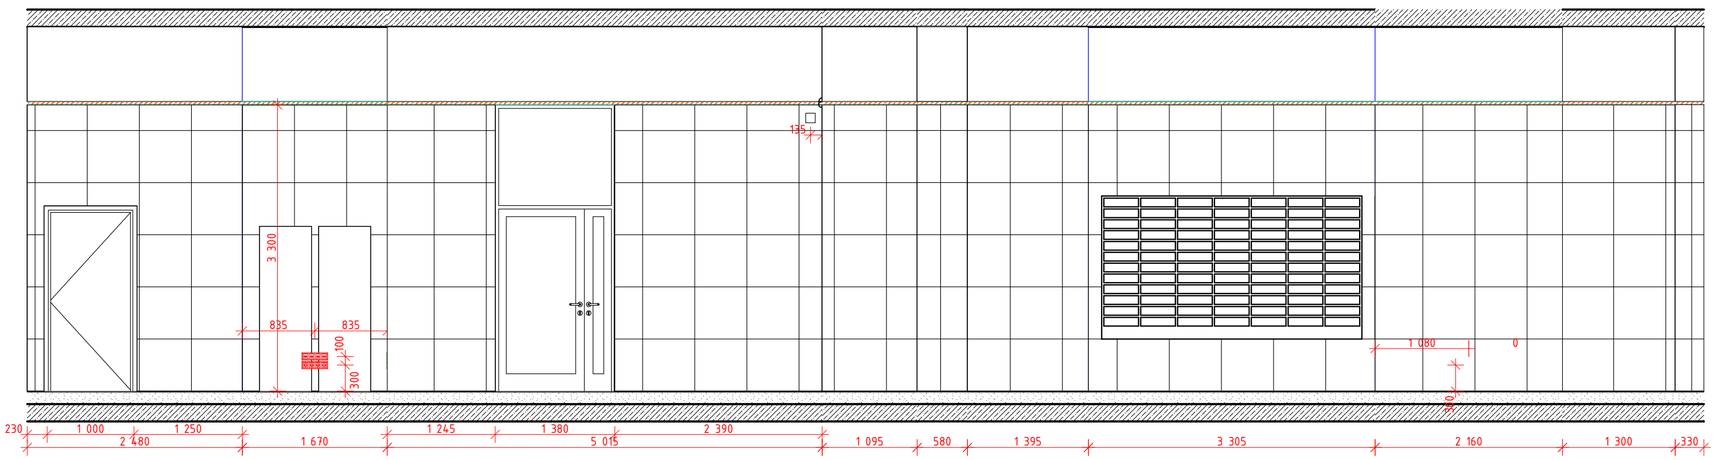


План МОП. Вестибюль. 1 этаж. Секция 8

1:100

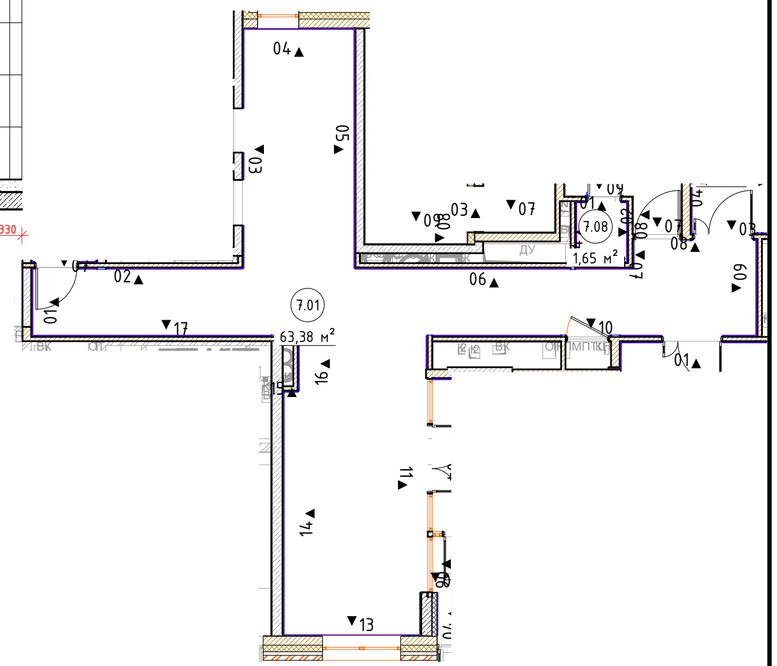

17 1:50 | 18 1:50 | 19 1:50 | 20 1:50

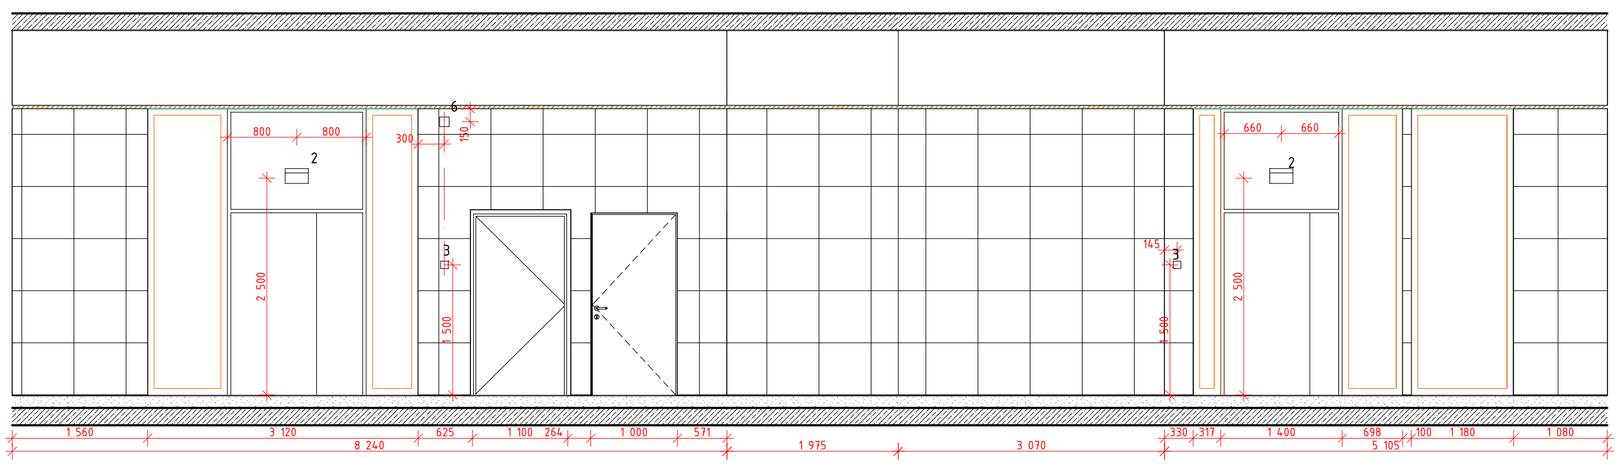


						#Пр№-АИ
						Жилой дом с приспособлением подземной автостоянки под защитное сооружение гражданской обороны –"укрытие" (ЗГО), с инженерными сетями и благоустройством территории по адресу: г. Москва, район Новогиреево, Кусковская улица, земельный участок 12/1 (Кусковская ул., вл. 12) (Восточный административный округ)
Изм.	Кол.уч.	Лист	№Док.	Подп.	Дата	
Разработал		Киселев				Архитектурные интерьеры
Проверил		Петровций				
						Развертки помещений МОП. 1 этаж. Секция 8 (Начало)

Стадия	Лист	Листов
#Стадия Проекта	64	


ООО "ЛЕОНАРДО ПРОЕКТ"

Формат А2


Развертка 2 (Помещение 8.02) М.1:50

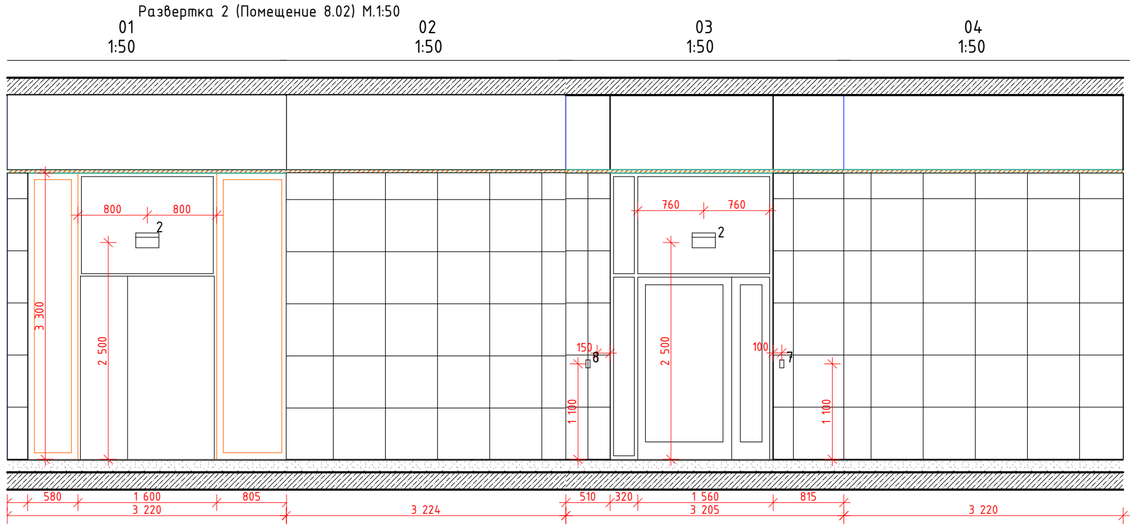


Развертка 3 (Помещение 8.03) М.1:50

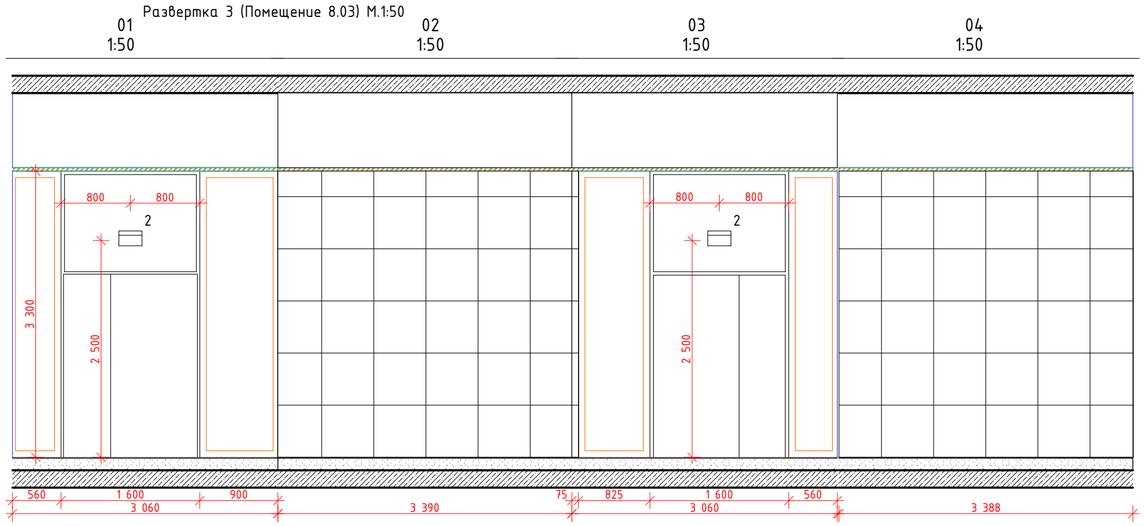

Развертка 4 (Помещение 8.04) М.1:50

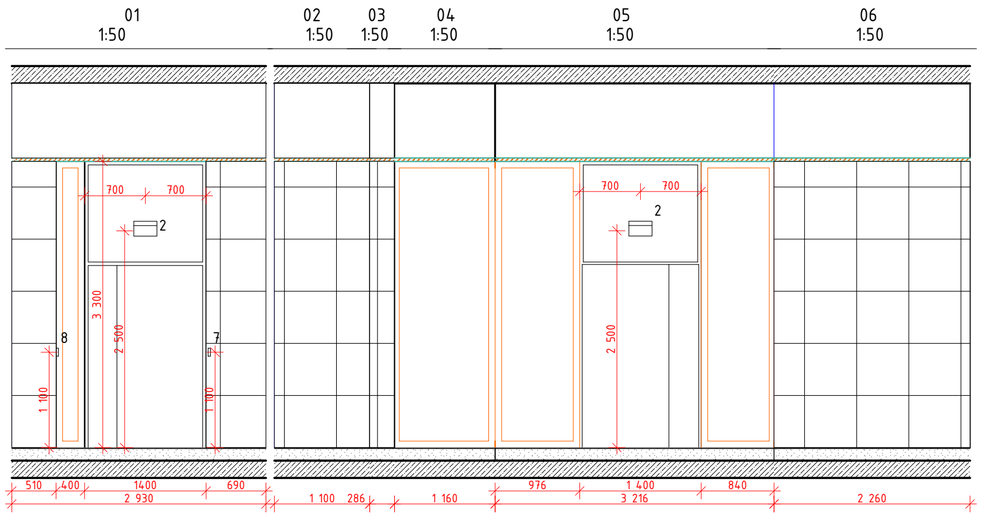


Развертка 5 (Помещение 8.05) М.1:50

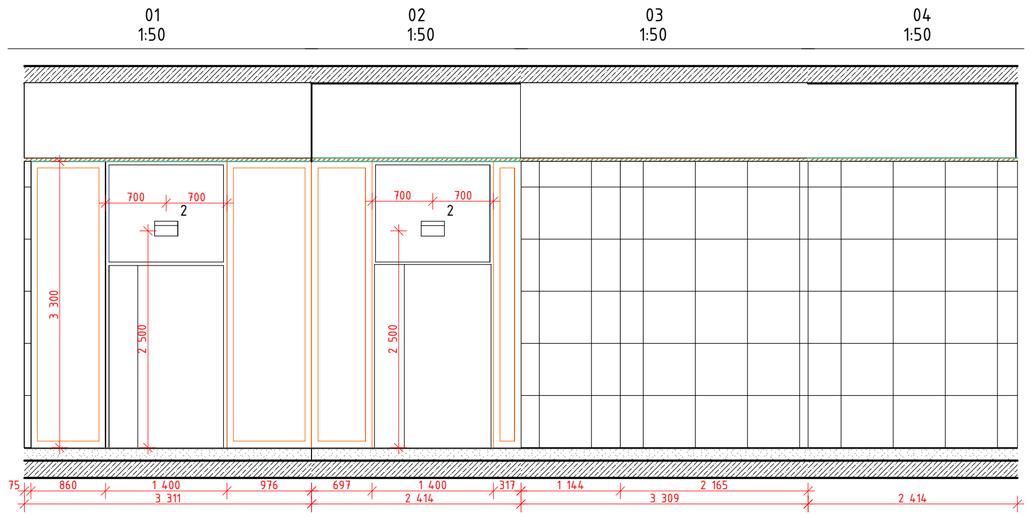


План МОП. Тамбуры 4-5. 1 этаж. Секция 8

1:100

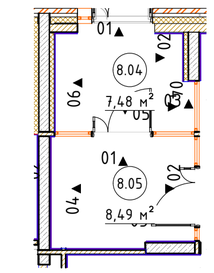

План МОП. Тамбуры 2-3. 1 этаж. Секция 8

1:100

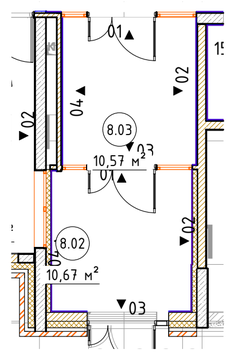


						#ПрN°-АИ
						Жилой дом с приспособлением подземной автостоянки под защитное сооружение гражданской обороны –"укрытие" (ЗСГО), с инженерными сетями и благоустройством территории по адресу: г. Москва, район Новогиреево, Кусковская улица, земельный участок 12/1 (Кусковская ул., вл. 12) (Восточный административный округ)
Изм.	Колуч.	Лист	№Док.	Подп.	Дата	
Разработал		Киселев				Архитектурные интерьеры
Проверил		Петровций				
						Развертки помещений МОП. 1 этаж. Секция 8 (Продолжение)

Стадия	Лист	Листов
#Стадия Проекта	65	


ООО "ЛЕОНАРДО ПРОЕКТ"

Формат А2


Развертка 6 (Помещение 8.06) М.1:50

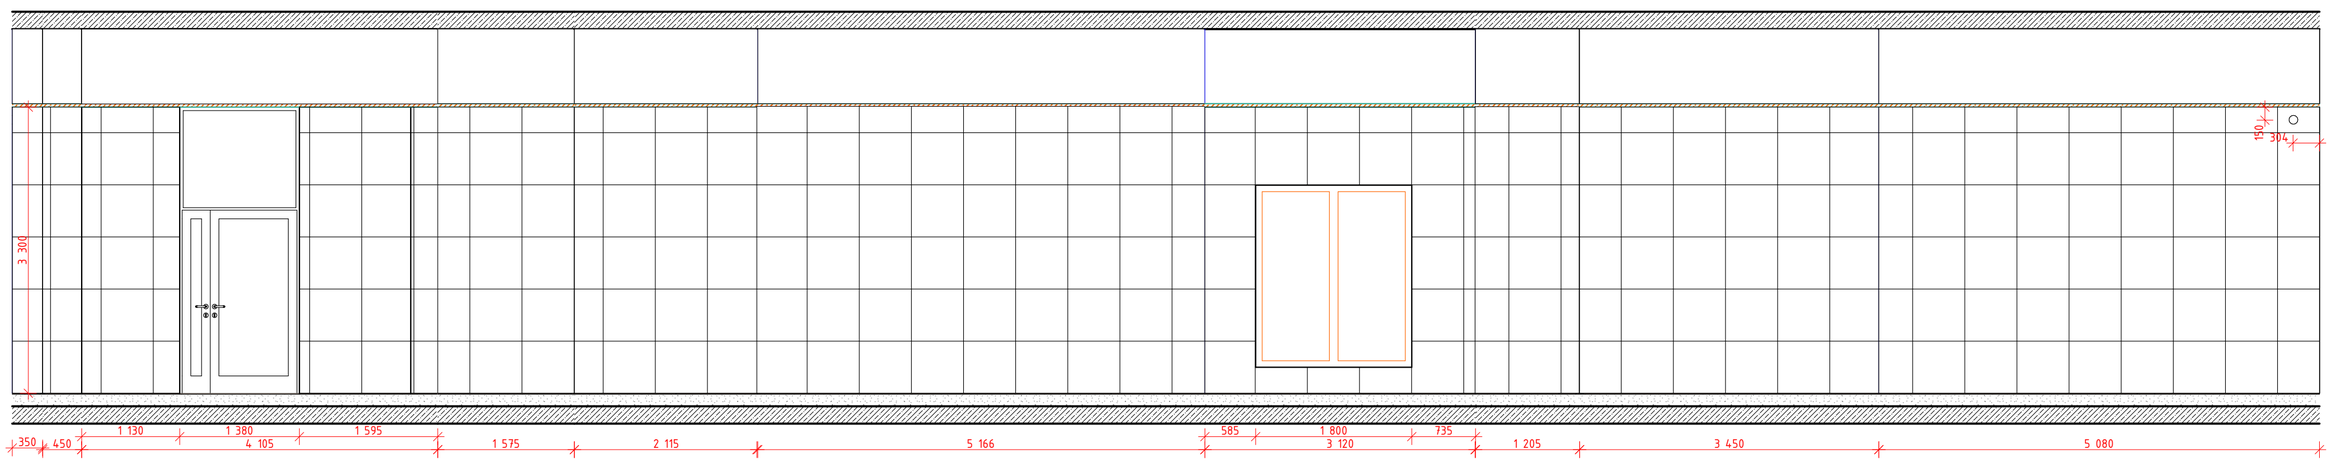

Развертка 7 (Помещение 8.07) М.1:50

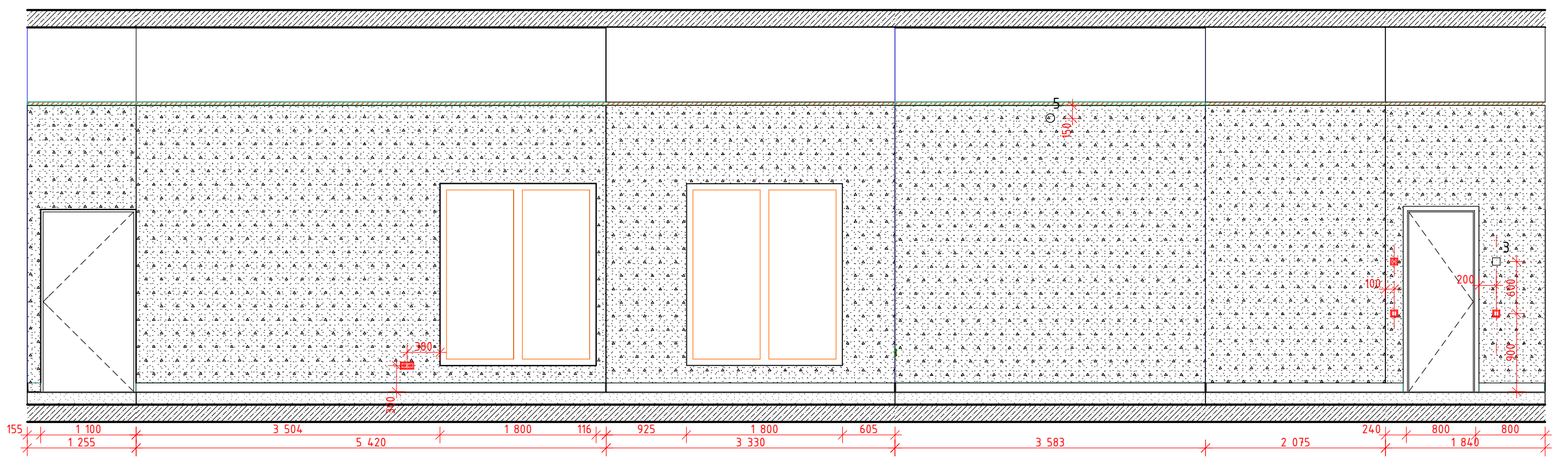


Развертка 8 (Помещение 8.08) М.1:50

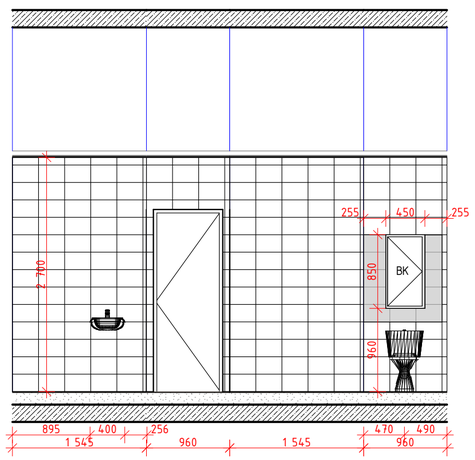


План МОП. Колясочная1 этаж. Секция 8

1:100

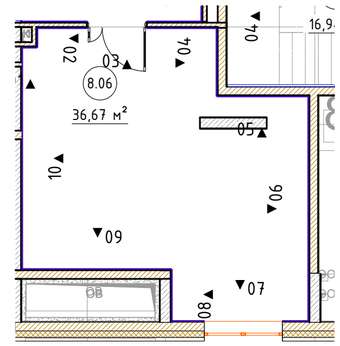


План МОП. Консьерж и С/У . 1 этаж. Секция 8

1:100

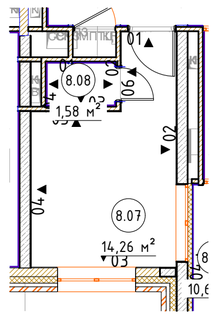


Развертка 9 (Помещение 8.09) М.1:50

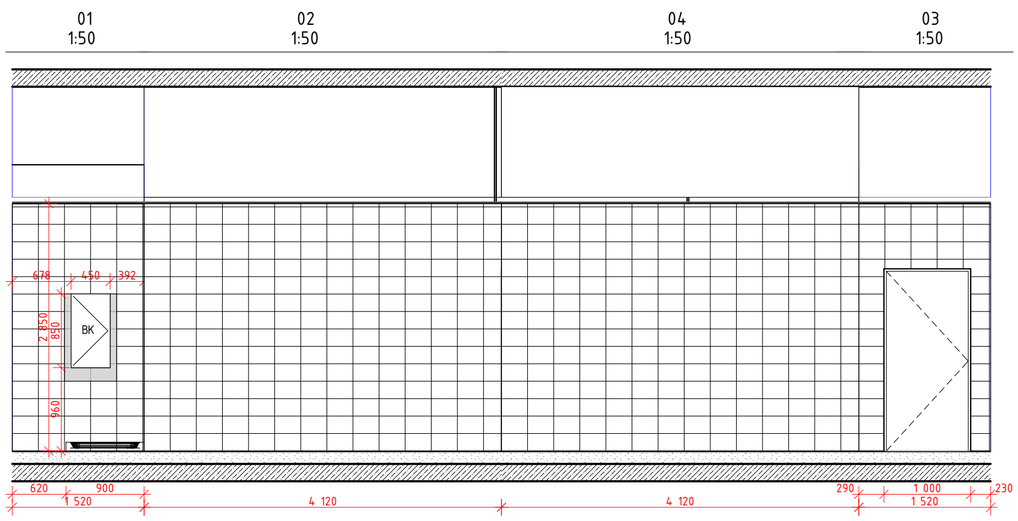

План МОП. ПУИ . 1 этаж. Секция 8

1:100

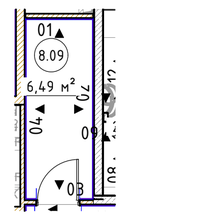

						#ПрN-АИ	
						Жилой дом с приспособлением подземной автостоянки под защитное сооружение гражданской обороны -"укрытие" (ЗСГО), с инженерными сетями и благоустройством территории по адресу: г. Москва, район Новогиреево, Кусковская улица, земельный участок 12/1 (Кусковская ул., вл. 12) (Восточный административный округ)	
Изм.	Кол.уч.	Лист	№Док.	Подп.	Дата		
Разработал		Киселев				Архитектурные интерьеры	Стадия: #Стадия Проекта; Лист: 66; Листов:
Проверил		Петровций				Развертки помещений МОП. 1 этаж. Секция 8 (Окончание)	ООО "ЛЕОНАРДО ПРОЕКТ"

Формат А2