
План потолков МОП. 1 этаж. Секция 9
1:50

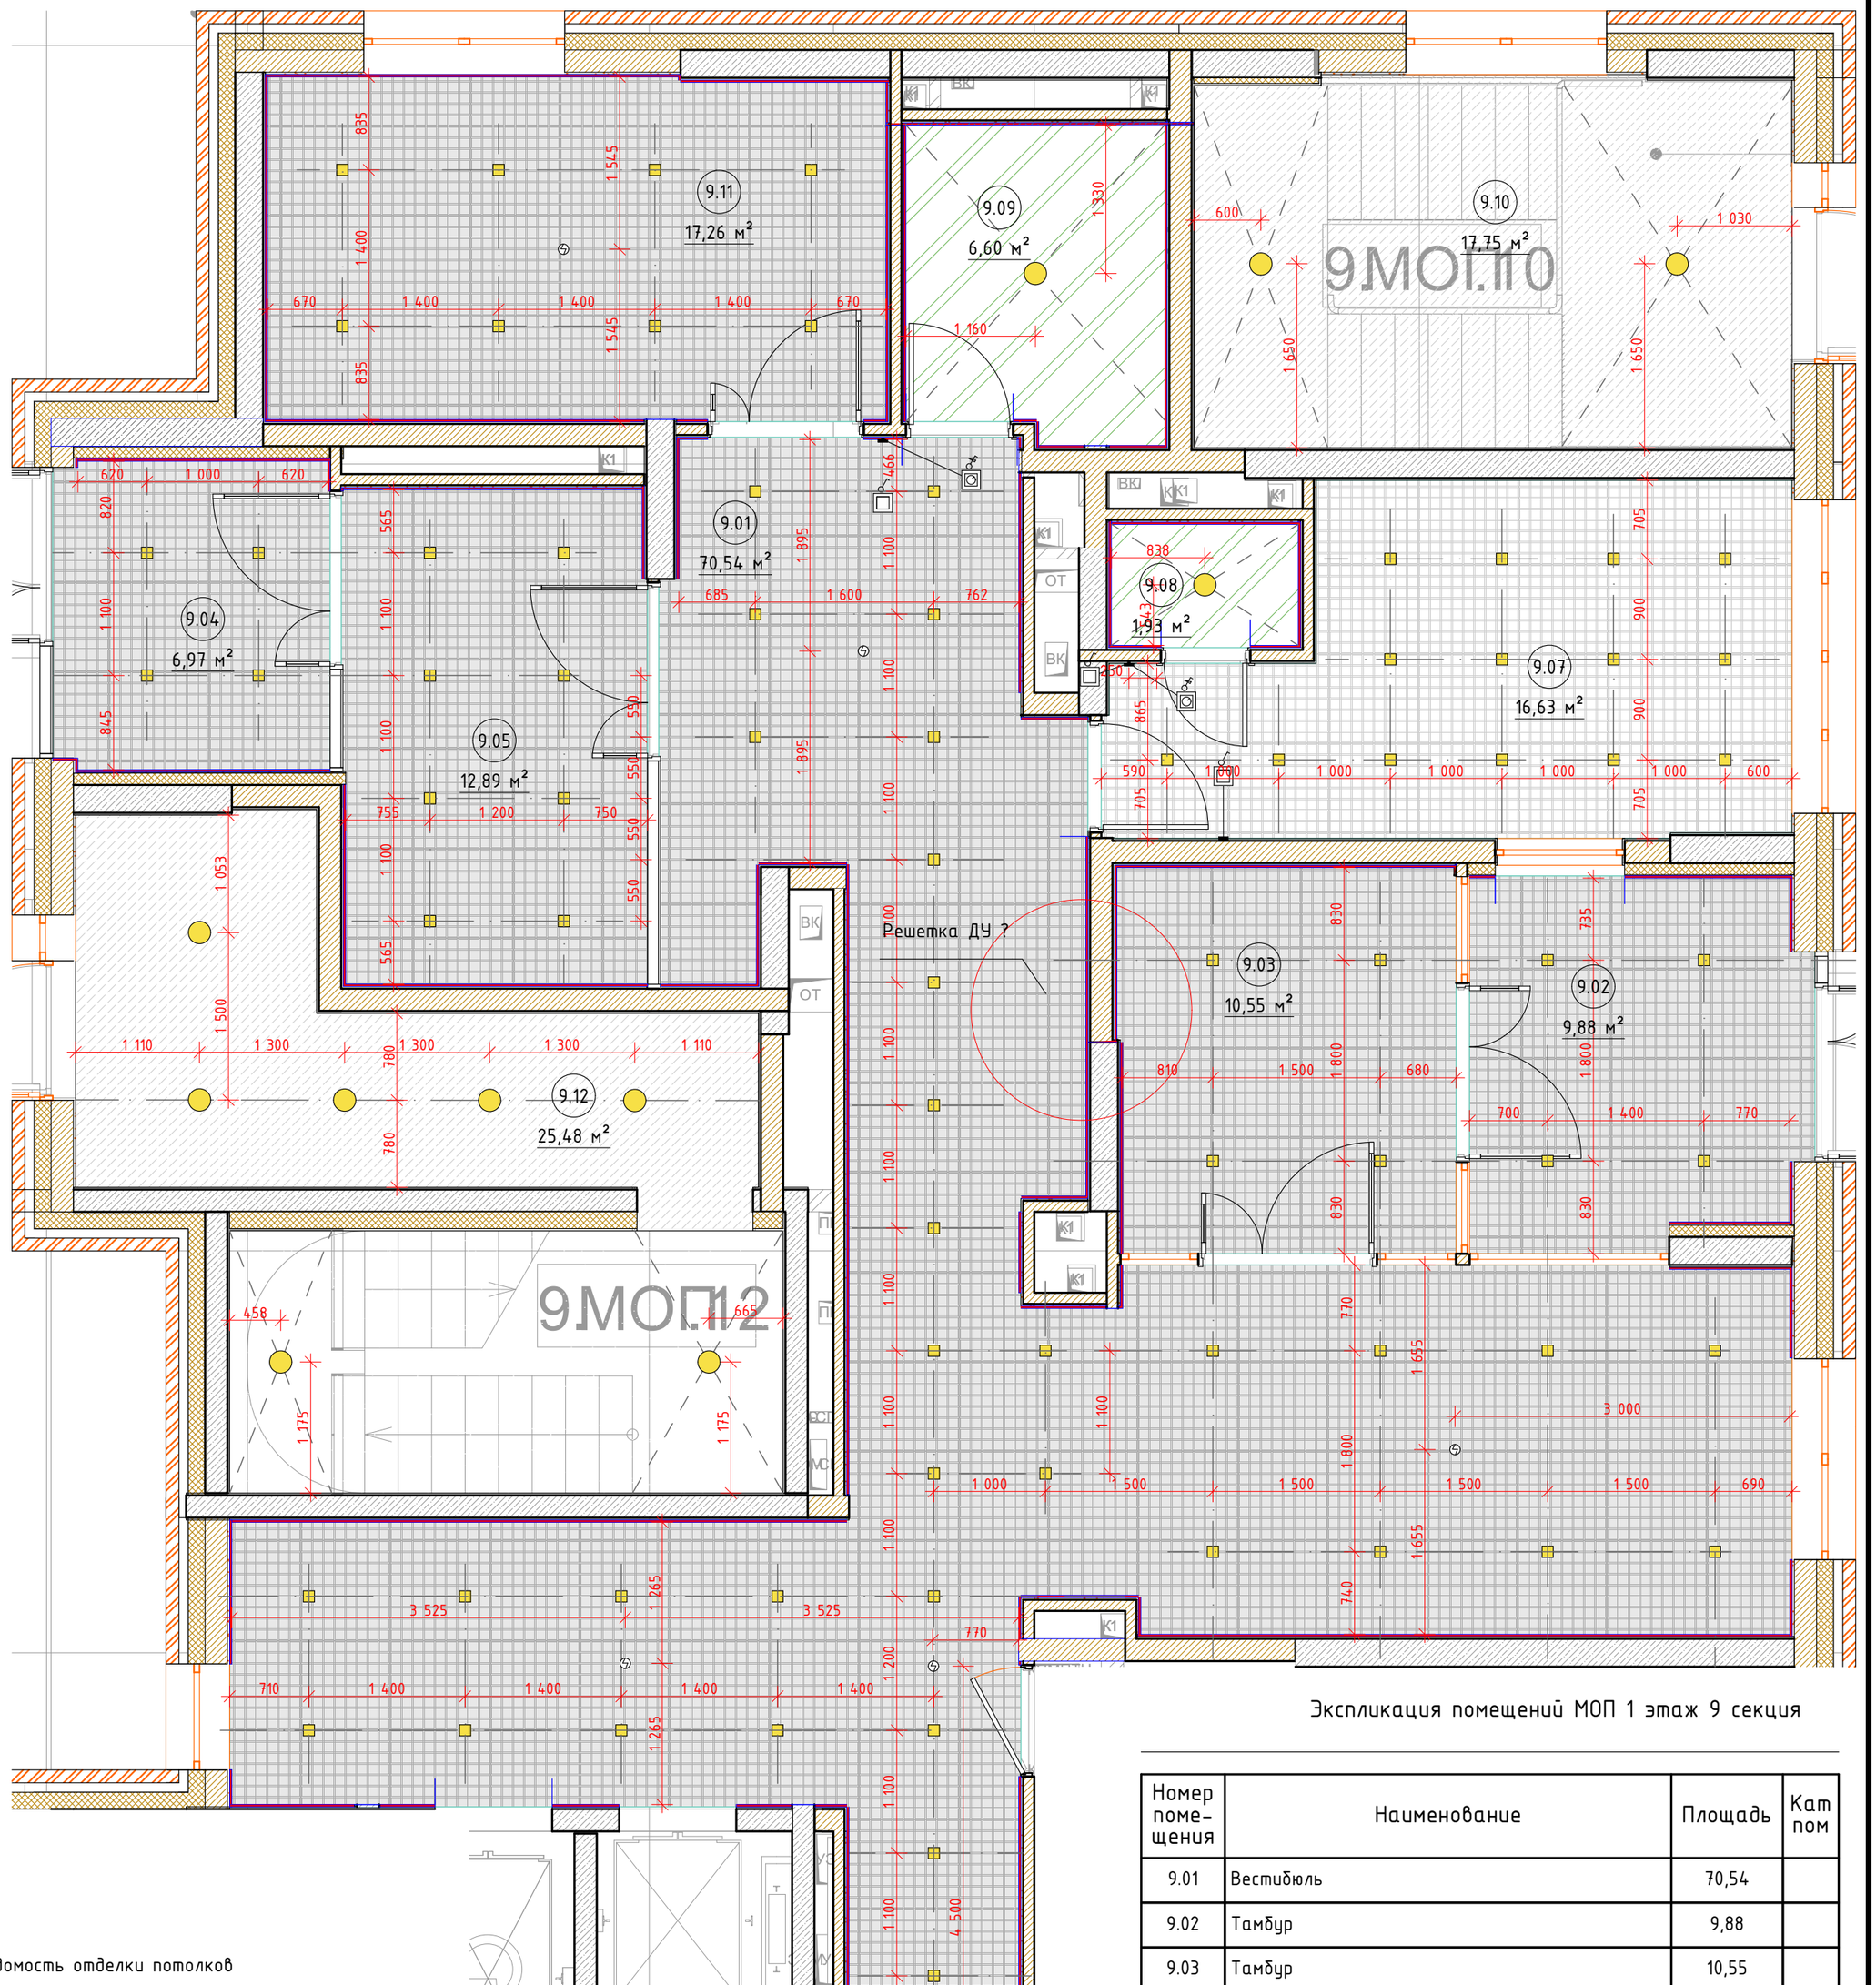

Ведомость отделки потолков

Марка	Обозначение на плане	Тип покрытия	Наименование	Площадь м²	Примечание
П1.1		Потолок подвесной, металлического типа Грильято	Потолок Грильято, ячейка 100х100мм, высота профиля 40мм, цвет RAL 9005 (черный). Профиль папа-мама 10мм. КМ0.	см.АР	
П1.2		Потолок подвесной, металлического типа Грильято	Потолок Грильято, ячейка 100х100мм, высота профиля 40мм, цвет RAL 9003 (белый). Профиль папа-мама 10мм. КМ0.	см.АР	
П3		Потолок подвесной из ГСП-Н2, улучшенная покраска	Краска для потолков СтройТЕКС, по подготовленной поверхности в 2 слоя КМ0. Артикул: 700010320. Цвет: RAL 9003 (Белый)	см.АР	
СП1		Простая покраска запотолочного пространства включая примыкающие стены (для потолка П1.1)	Окраска негорючей краской NG Light, по подготовленной поверхностию КМ1. Артикул: негорючая краска NG Light. Цвет: RAL 9005 (черный).	см.АР	Выше отм. 60мм от низа подвесного потолка Грельято
СП2		Улучшенная покраска	Краска для потолков СтройТЕКС, по подготовленной поверхности в 2 слоя. КМ0. Артикул: 700010320. Цвет: RAL 9003 (белый).	см.АР	
СП 2		Простая покраска запотолочного пространства включая примыкающие стены (для потолка П1.2)	Краска для потолков СтройТЕКС, по подготовленной поверхностию КМ0. Артикул: 700010320. Цвет: RAL 9003 (белый).	см.АР	Выше отм. 60мм от низа подвесного потолка Грельято

Ведомость освещения

Обозначение на плане	Наименование	Примечание
1	Накладной, антивандальный светильник Альянс без датчика движения. IP65. Артикул: ES96-018-20T ACC000026/1.	С.у. и ПУИ
2	Встраиваемый светильник для ячеестого потолка Грильято LedLine. IP20. Артикул ARM-GR-6W-10x10-4000k	Тамбур, лифтовый холл, межквартирный коридор
3	Накладной, антивандальный светильник Альянс с датчиком движения. IP65. Артикул: ES96-018-20T ACC000026.	ЛК при потолочном креплении

Все наименования в ведомости даны в соответствии с каталогом отделочных материалов и оборудования МОП Реновация 1.2.
При использовании аналогов материалов и оборудования, провести согласование с Фондом Реновации.

1. Отметки потолков указаны относительно уровня чистого пола.
2. Размеры даны в чистовой отделке.
3. Подвесной потолок монтируется после отделки стен.
4. Разделом ЭОМ проверить обеспечение нормативных показателей освещенности предлагаемой расстановки светильников.

Экспликация помещений МОП 1 этаж 9 секция

Номер помещения	Наименование	Площадь	Кат пом
9.01	Вестибюль	70,54	
9.02	Тамбур	9,88	
9.03	Тамбур	10,55	
9.04	Тамбур	6,97	
9.05	Тамбур	12,89	
9.06	Колясочная	18,62	
9.07	Консьерж	16,63	
9.08	С/У	1,93	
9.09	ПУИ	6,60	
9.10	Лестничная клетка	17,75	
9.11	Колясочная	17,26	
9.12	Лестничная клетка	25,48	
		215,10 м²	


Условные обозначения:

- П1.2, СП 2 – Тип отделки потолка
- 5.01 – Номер помещения
- 3 300 – Отметка потолка
- Извещатель пожарный дымовой оптико-электронный
- Выключаатель одноклавишный и семисторный регулятор с группой освещения.

Изм.	Кол.уч.	Лист	№Док.	Подп.	Дата	#ПрN-АИ		
						#Полный Адрес Участка		
						#Наименование Проекта	Стадия: #Стадия Проекта	Лист: 15 / Листов:
						План потолков МОП. 1 этаж. Секция 9	#Название Организации	

Маркировочный план МОП. 1 этаж. Секция 9

1:50

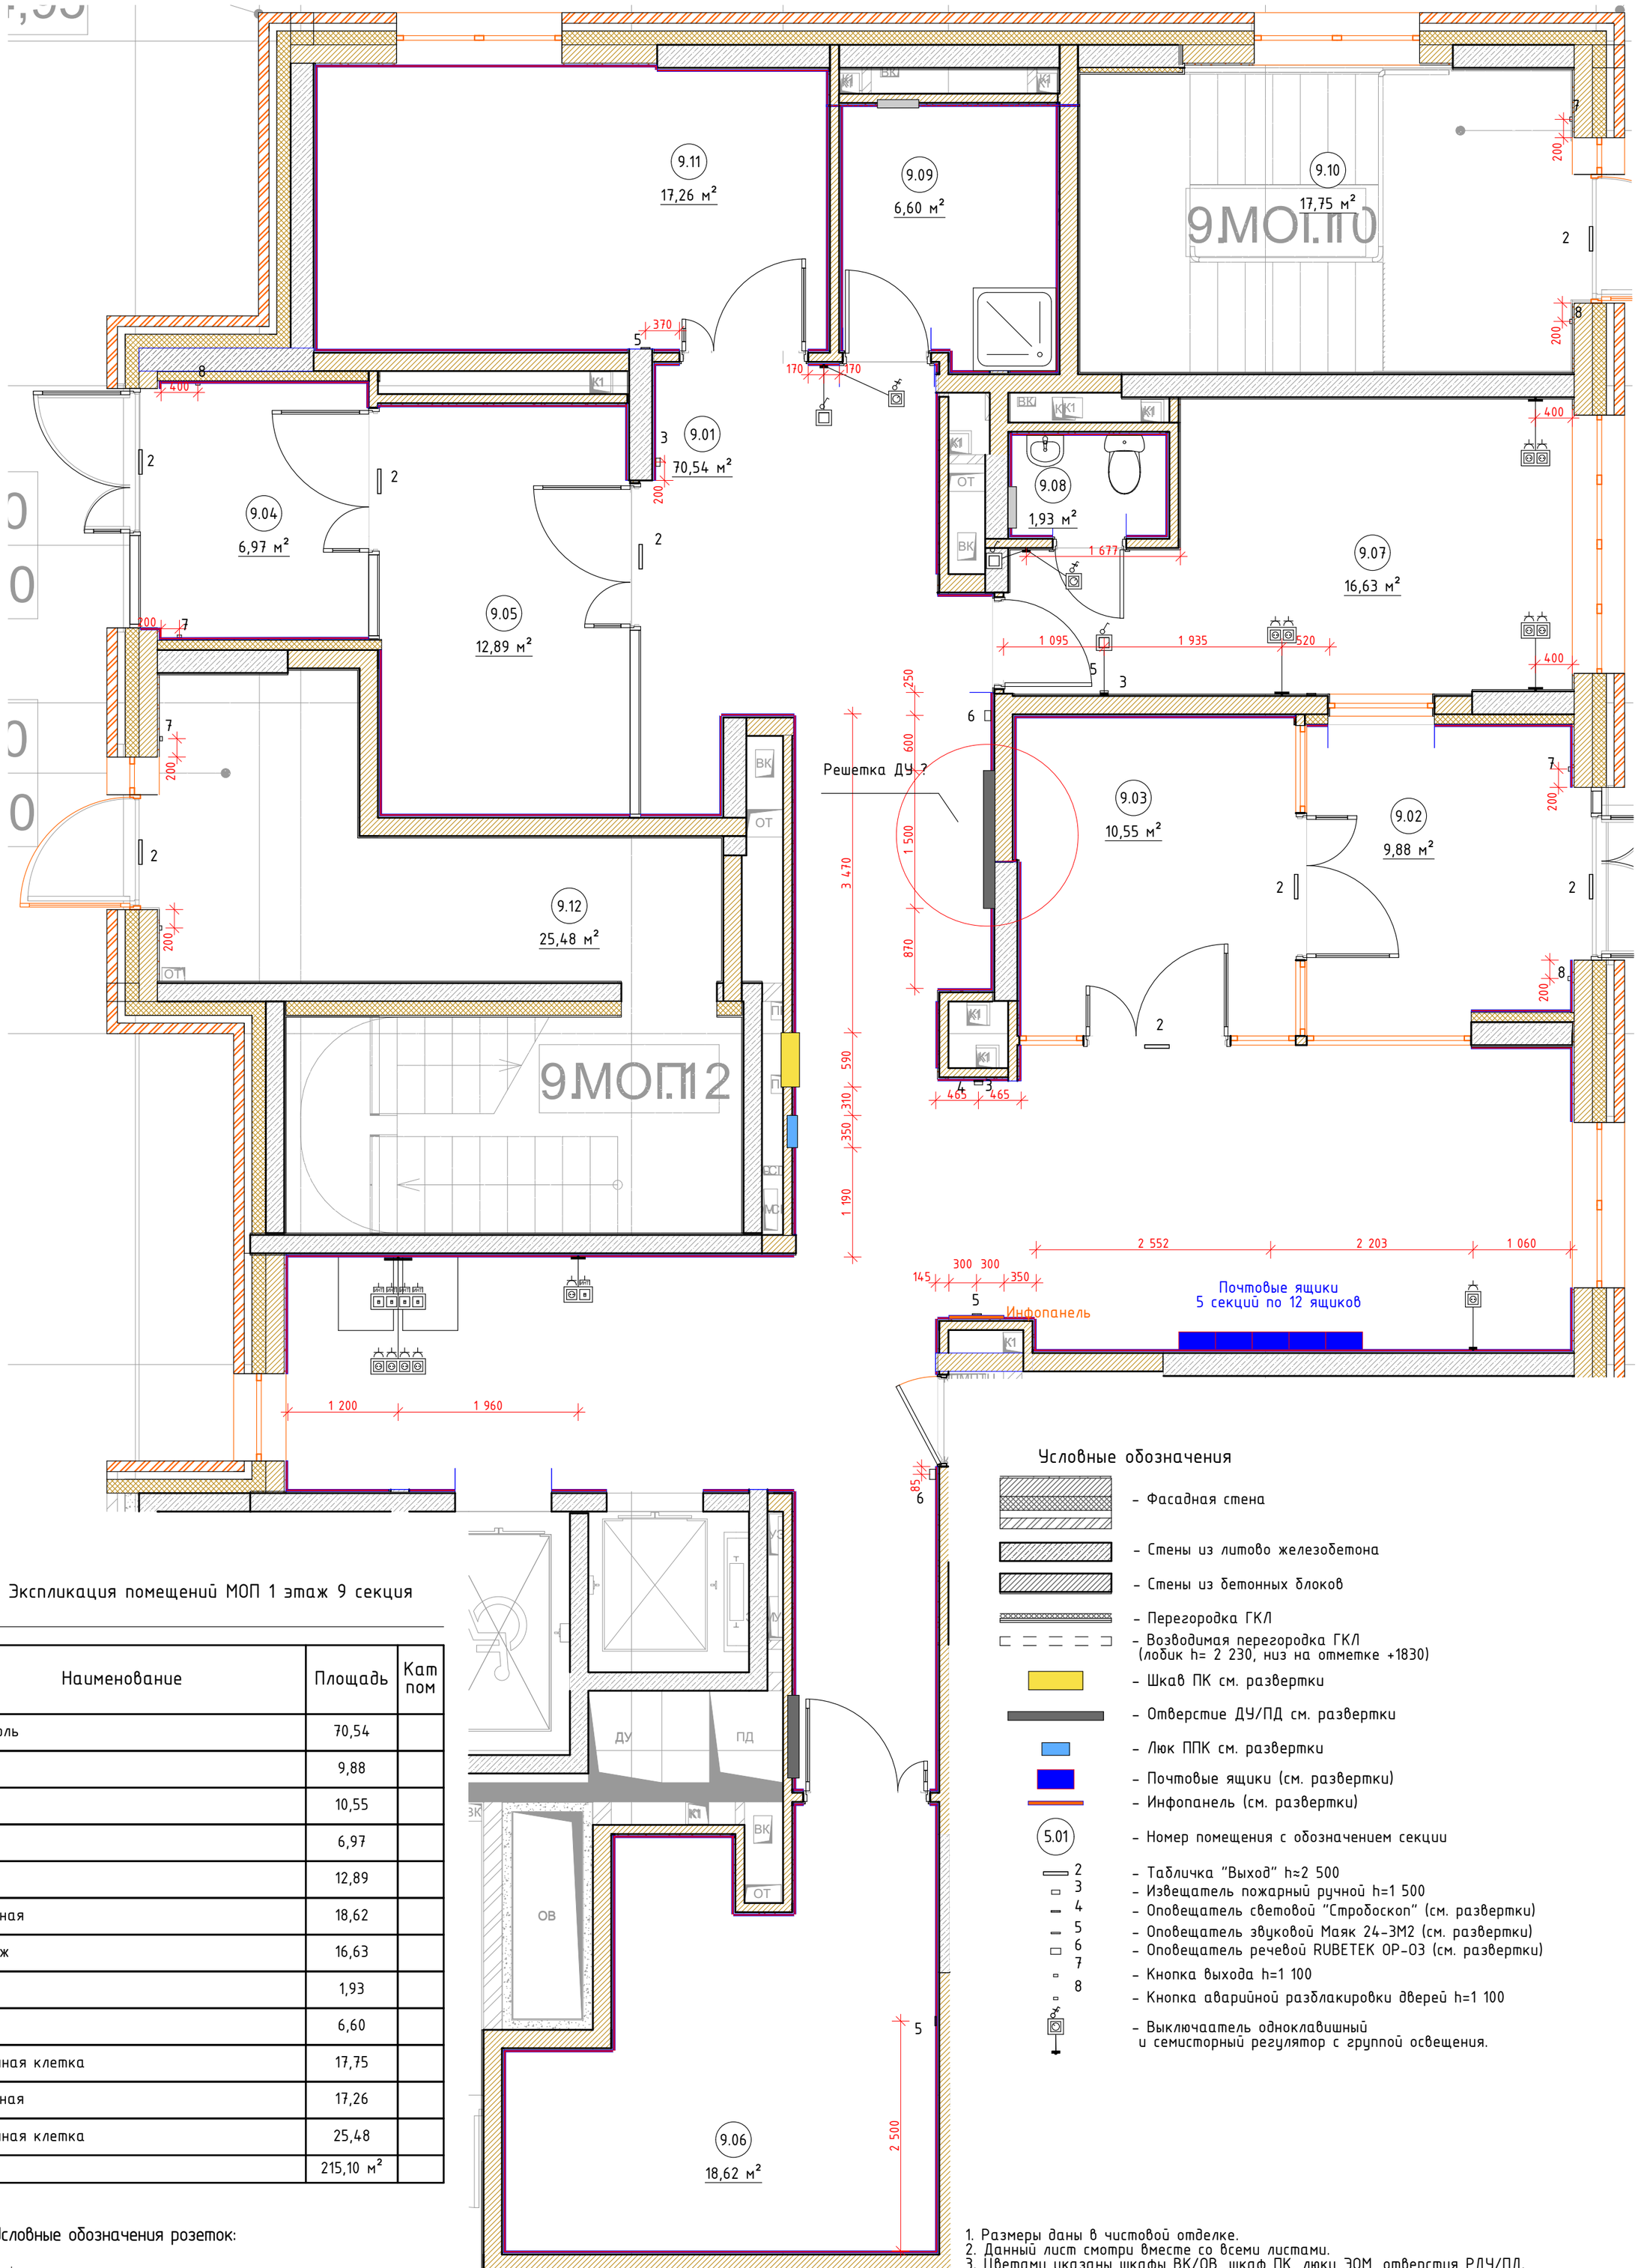

Экспликация помещений МОП 1 этаж 9 секция

Номер помещения	Наименование	Площадь	Кат пом
9.01	Вестибюль	70,54	
9.02	Тамбур	9,88	
9.03	Тамбур	10,55	
9.04	Тамбур	6,97	
9.05	Тамбур	12,89	
9.06	Колясочная	18,62	
9.07	Консьерж	16,63	
9.08	С/У	1,93	
9.09	ПУИ	6,60	
9.10	Лестничная клетка	17,75	
9.11	Колясочная	17,26	
9.12	Лестничная клетка	25,48	
		215,10 м²	

Условные обозначения

- Фасадная стена
- Стены из литово железобетона
- Стены из бетонных блоков
- Перегородка ГКЛ
- Возводимая перегородка ГКЛ (лобик h= 2 230, низ на отметке +1830)
- Шкав ПК см. развертки
- Отверстие ДУ/ПД см. развертки
- Люк ППК см. развертки
- Почтовые ящики (см. развертки)
- Инфопанель (см. развертки)
- 5.01 – Номер помещения с обозначением секции
- 2 – Табличка "Выход" h≈2 500
- 3 – Извещатель пожарный ручной h=1 500
- 4 – Оповещатель световой "Стробоскоп" (см. развертки)
- 5 – Оповещатель звуковой Маяк 24-3М2 (см. развертки)
- 6 – Оповещатель речевой RUBETEK OP-03 (см. развертки)
- 7 – Кнопка выхода h=1 100
- 8 – Кнопка аварийной разблакировки дверей h=1 100
- Выключаатель одноклавишный и семисторный регулятор с группой освещения.


Условные обозначения розеток:


- Розеточный блок на 1 силовую
- Розеточный блок на 2 силовые
- Розеточный блок NET + 1 силовая
- Розеточный блок 4 силовые
- Розеточный блок NET

1. Размеры даны в чистовой отделке.
2. Данный лист смотри вместе со всеми листами.
3. Цветами указаны шкафы ВК/ОВ, шкаф ПК, люки ЭОМ, отверстия РДУ/ПД.
4. Размеры и места установки ДУ/ПД указаны условно, уточняется разделом ОВ.
5. Необходимые размеры кнопок вызова лифта см. раздел ВТ.
6. Выключатели и розетки располагаемые на конструктивных пилонах выполнить накладными.

Изм.	Кол.уч.	Лист	№Док.	Подп.	Дата	#ПрN-АИ		
						#Полный Адрес Участка		
						#Наименование Проекта	Стадия: #Стадия Проекта	Лист: 28 / Листов:
						Маркировочный план МОП. 1 этаж. Секция 9	#Название Организации	


Развертка 1 (Помещение 9.01) М.1:50

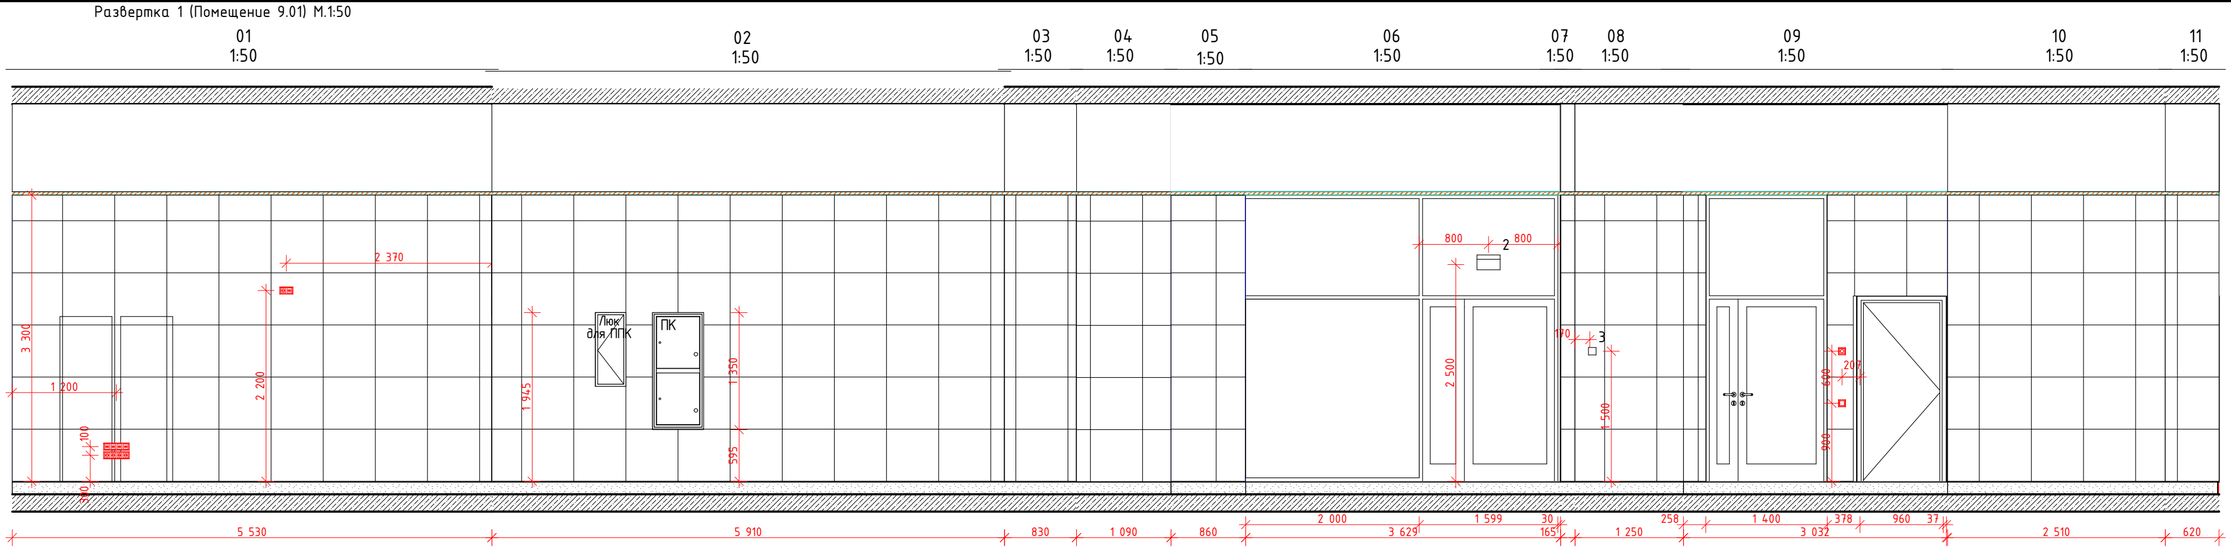

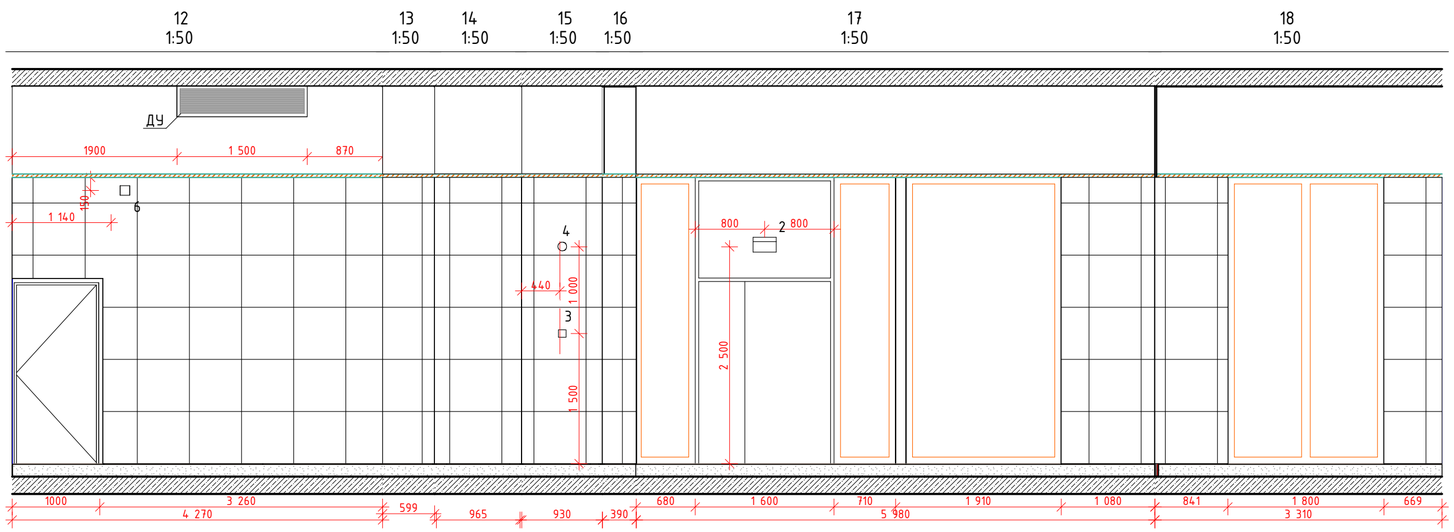

План МОП.Вестибюль 1 этаж. Секция 9


1:100

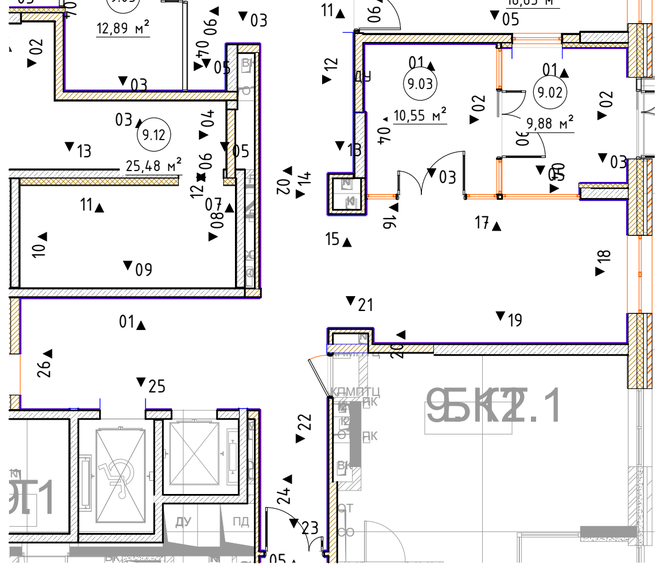

						#ПрN°-АИ	
						Жилой дом с приспособлением подземной автостоянки под защитное сооружение гражданской обороны - "укрытие" (ЗСГО), с инженерными сетями и благоустройством территории по адресу: г. Москва, район Новогиреево, Кусковская улица, земельный участок 12/1 (Кусковская ул., вл. 12) (Восточный административный округ)	
Изм.	Кол.уч.	Лист	№Док.	Подп.	Дата		
Разработал		Киселев				Архитектурные интерьеры	Стадия: #Стадия Проекта; Лист: 67; Листов:
Проверил		Петровций					
						Развертки помещений МОП. 1 этаж. Секция 9 (Начало)	ООО "ЛЕОНАРДО ПРОЕКТ"


Формат А2

Развертка 1 (Помещение 9.01) М.1:50

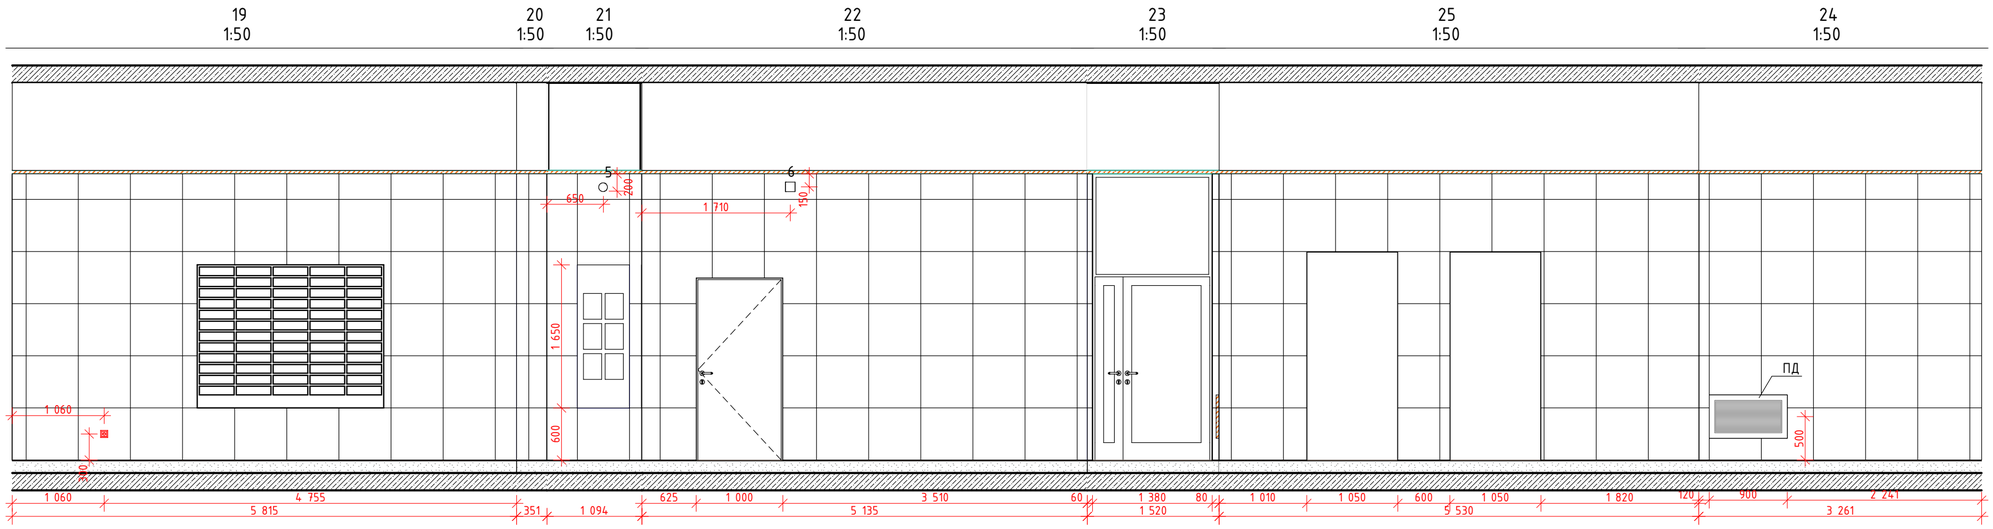

План МОП. Вестибюль 1 этаж. Секция 9


1:100

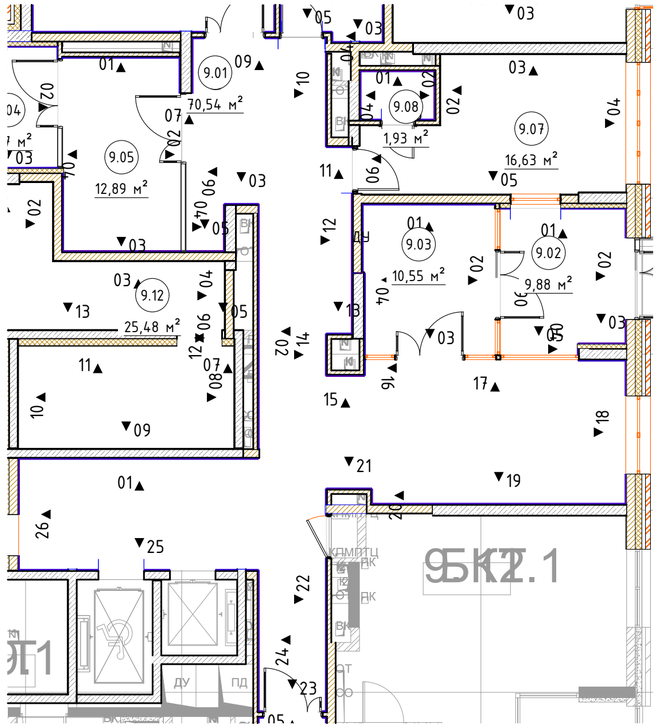


							#ПрN-АИ
							Жилой дом с приспособлением подземной автостоянки под защитное сооружение гражданской обороны -"укрытие" (ЗСГО), с инженерными сетями и благоустройством территории по адресу: г. Москва, район Новогиреево, Кусковская улица, земельный участок 12/1 (Кусковская ул., вл. 12) (Восточный административный округ)
Изм.	Колуч.	Лист	№Док.	Подп.	Дата		
Разработал		Киселев				Архитектурные интерьеры	Стадия: #Стадия Проекта; Лист: 68; Листов:
Проверил		Петровций					
						Развертки помещений МОП. 1 этаж. Секция 9 (Продолжение 1)	ООО "ЛЕОНАРДО ПРОЕКТ"

Формат А2

Развертка 2 (Помещение 9.02) М.1:50

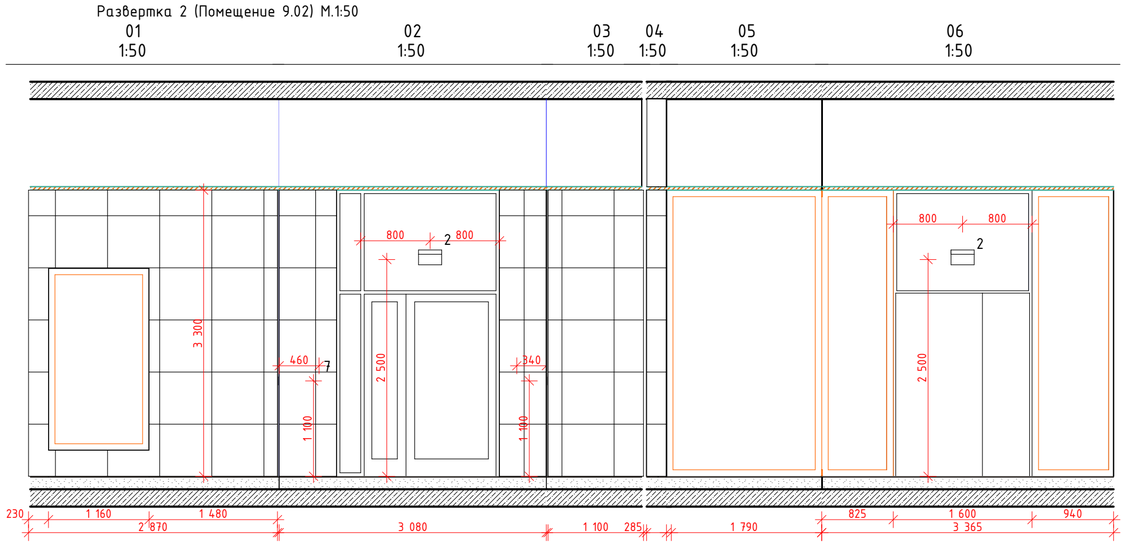


Развертка 3 (Помещение 9.03) М.1:50

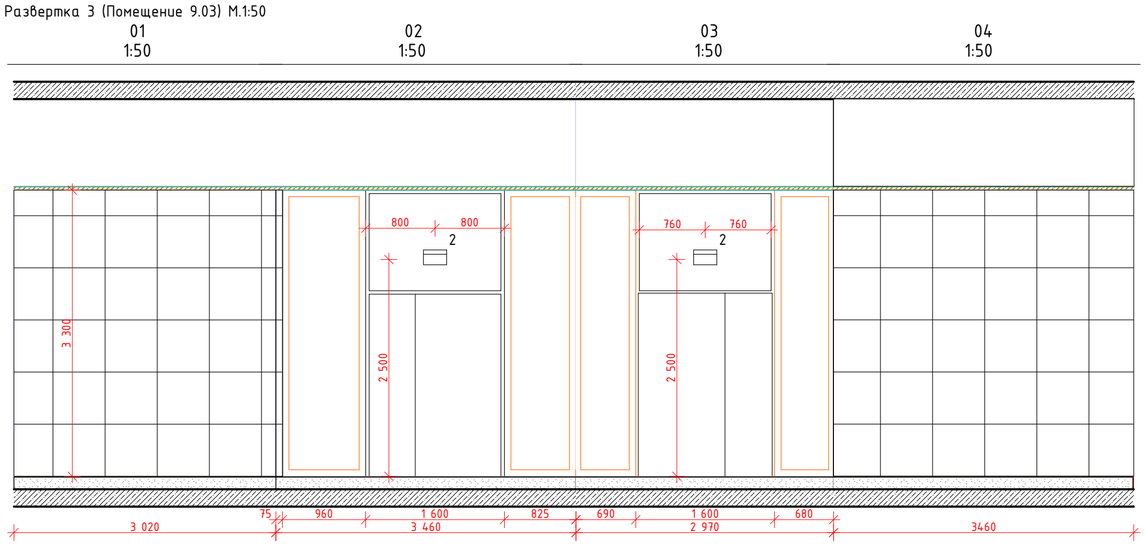


Развертка 4 (Помещение 9.04) М.1:50

Развертка 5 (Помещение 9.05) М.1:50

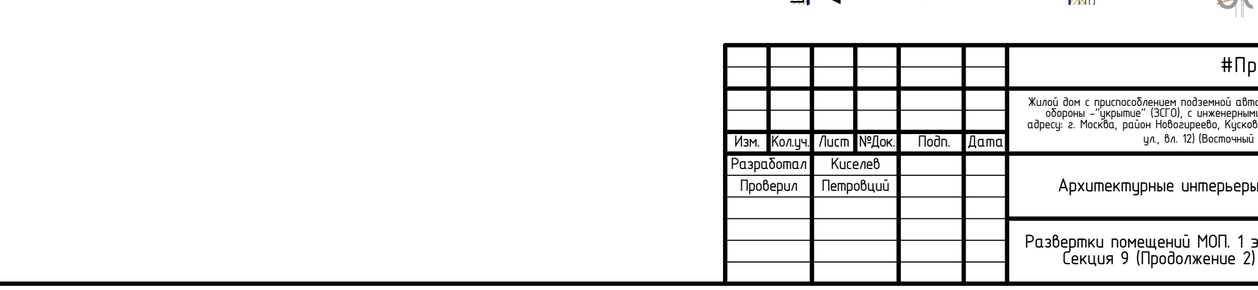


План МОП. Тамбуры 2-3. 1 этаж. Секция 9

1:100

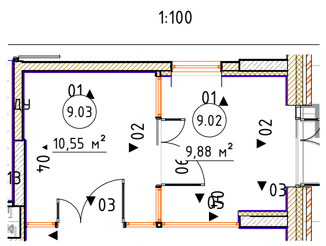

План МОП. Тамбуры 4-5. 1 этаж. Секция 9


1:100

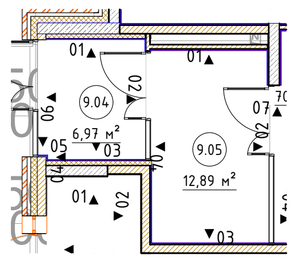

Изм.	Кол.уч.	Лист	№Док.	Подп.	Дата	#ПрN-АИ		
						Жилой дом с приспособлением подземной автостоянки под защитное сооружение гражданской обороны –"укрытие" (ЗСГО), с инженерными сетями и благоустройством территории по адресу: г. Москва, район Новогиреево, Кусковская улица, земельный участок 12/1 (Кусковская ул., вл. 12) (Восточный административный округ)		
Разработал		Киселев				Архитектурные интерьеры	Стадия	Лист	Листов
Проверил		Петровций					#Стадия Проекта	69	
						Развертки помещений МОП. 1 этаж. Секция 9 (Продолжение 2)	ООО "ЛЕОНАРДО ПРОЕКТ"		


Формат А2

Развертка 6 (Помещение 9.11) М.1:50

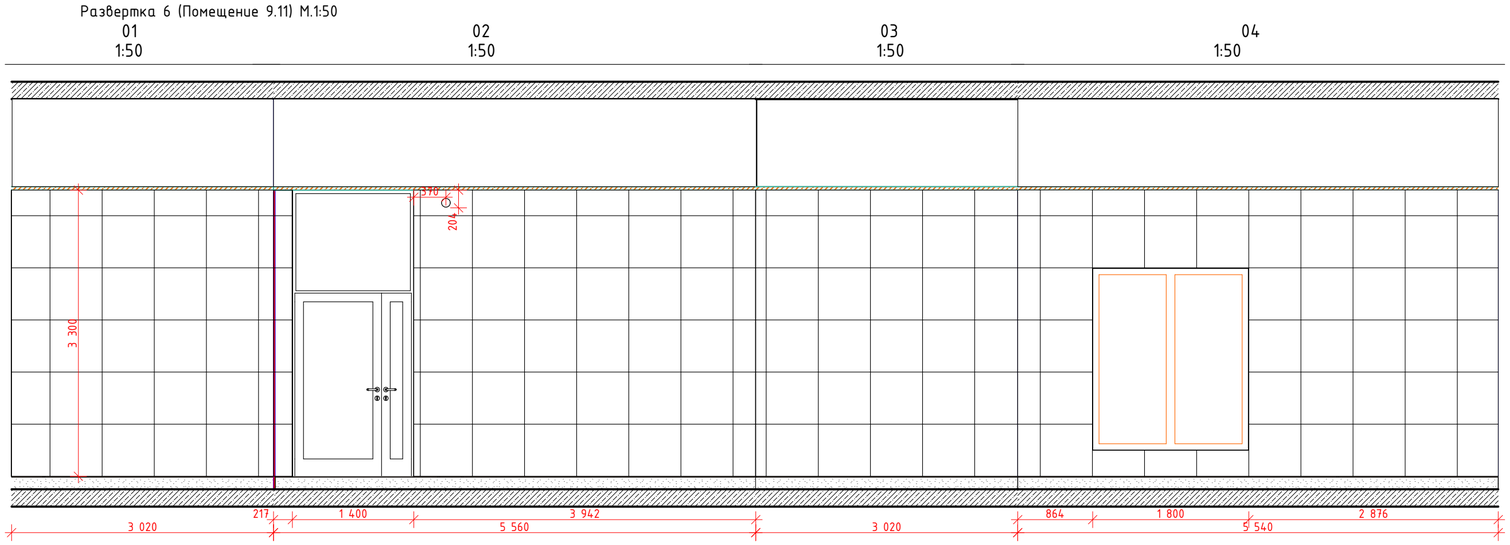


План МОП. Колясочная 11 . 1 этаж. Секция 9

1:100

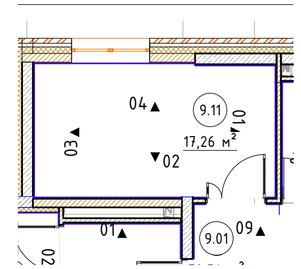


Развертка 7 (Помещение 9.06) М.1:50

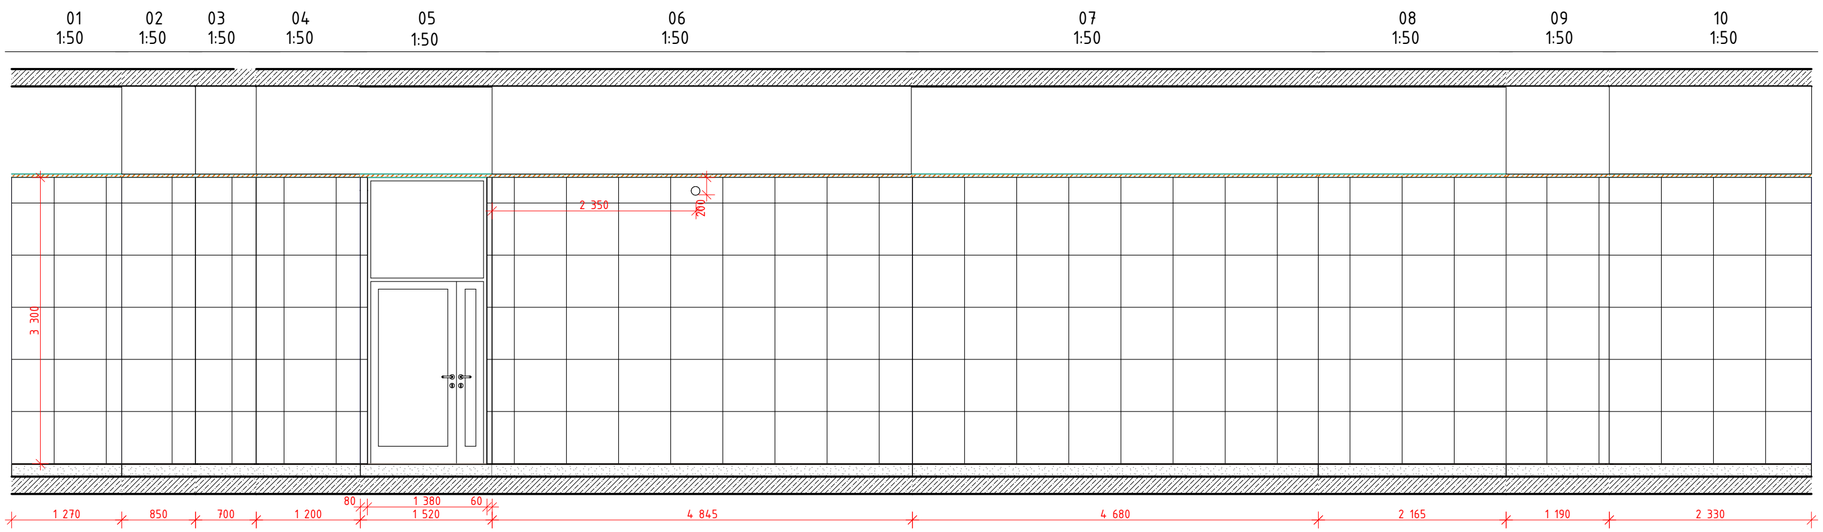


План МОП. Колясочная 06 . 1 этаж. Секция 9

1:100

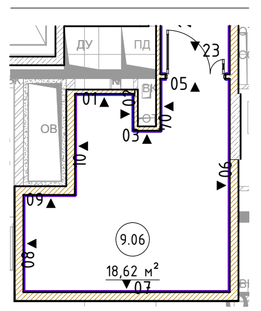


Развертка 8 (Помещение 9.07) М.1:50

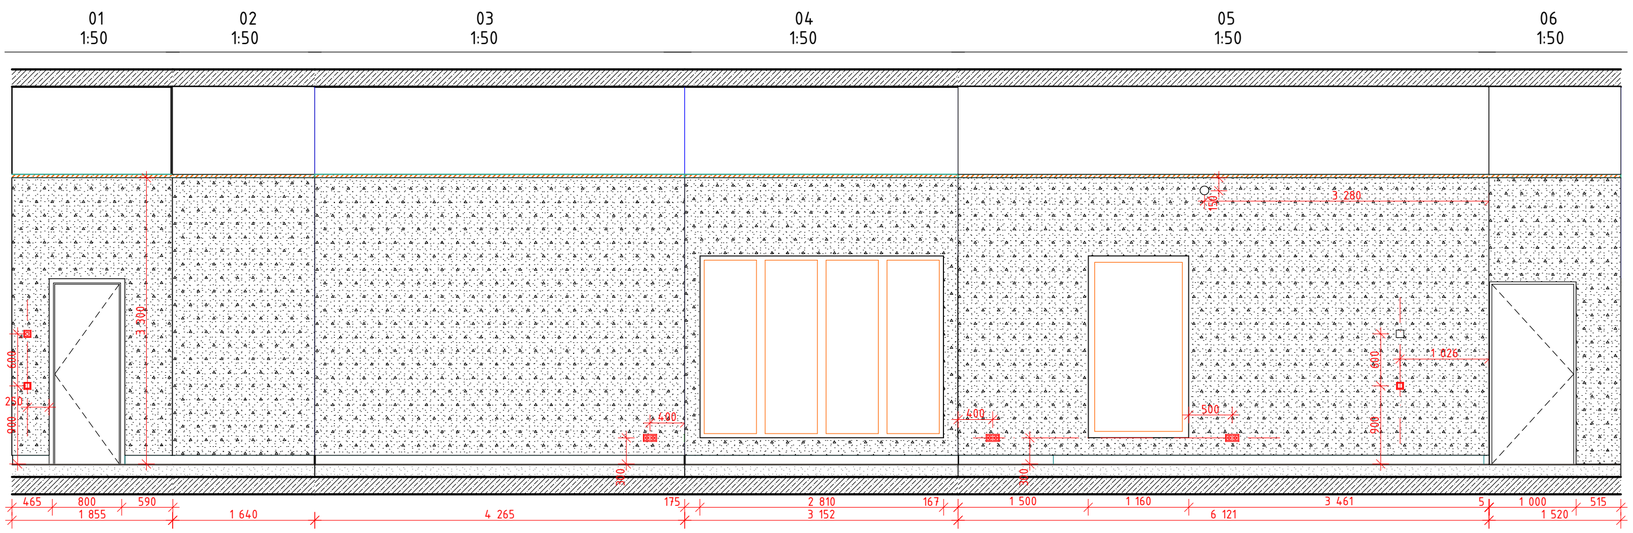

План МОП. Консьерж . 1 этаж. Секция 9

1:100

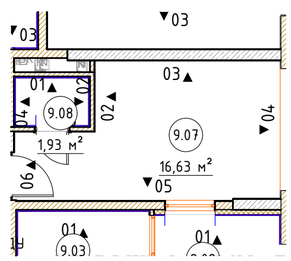


						#Пр№-АИ
						Жилой дом с приспособлением подземной автостоянки под защитное сооружение гражданской обороны – "укрытие" (ЗСГО), с инженерными сетями и благоустройством территории по адресу: г. Москва, район Новогиреево, Кусковская улица, земельный участок 12/1 (Кусковская ул., вл. 12) (Восточный административный округ)
Изм.	Колуч.	Лист	№Док.	Подп.	Дата	
Разработал		Киселев				Архитектурные интерьеры
Проверил		Петровций				
						Развертки помещений МОП. 1 этаж. Секция 9 (Продолжение 3)

Стадия	Лист	Листов
#Стадия Проекта	70	

ООО "ЛЕОНАРДО ПРОЕКТ"


Формат А2

Развертка 9 (Помещение 9.09) М.1:50

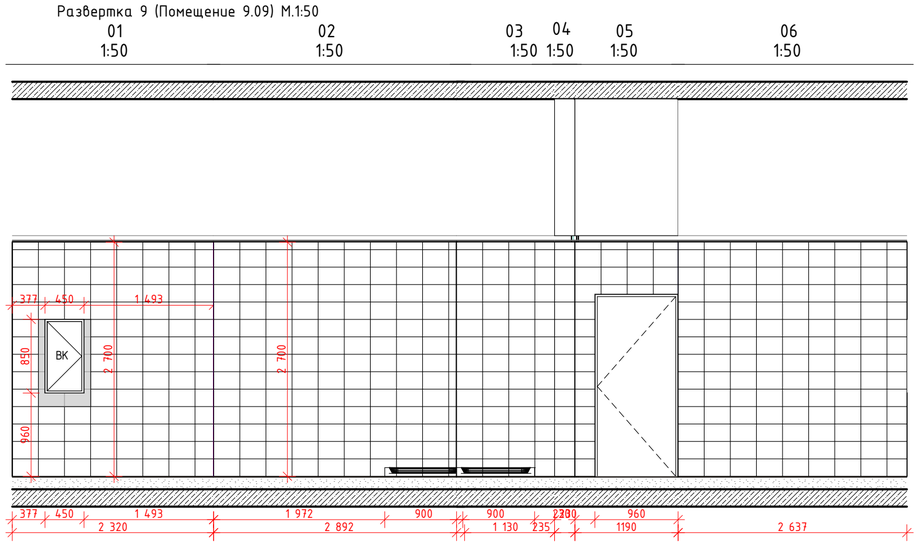

План МОП.ПУИ . 1 этаж. Секция 9


1:100

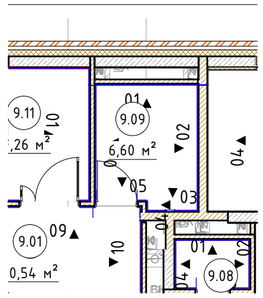

Развертка 10 (Помещение 9.08) М.1:50

План МОП. С/У . 1 этаж. Секция 9

1:100

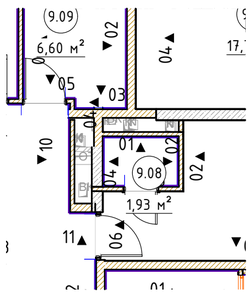

						#ПрN-АИ
						Жилой дом с приспособлением подземной автостоянки под защитное сооружение гражданской обороны –"укрытие" (ЗГО), с инженерными сетями и благоустройством территории по адресу: г. Москва, район Новогиреево, Кусковская улица, земельный участок 12/1 (Кусковская ул., вл. 12) (Восточный административный округ)
Изм.	Колуч.	Лист	№Док.	Подп.	Дата	
Разработал		Киселев				Архитектурные интерьеры
Проверил		Петровций				
						Развертки помещений МОП. 1 этаж. Секция 9 (Окончание)

Стадия	Лист	Листов
#Стадия Проекта	71	

ООО "ЛЕОНАРДО ПРОЕКТ"

Формат А2