
Маркировочный план МОП. 1 этаж. Секция 8

1:50

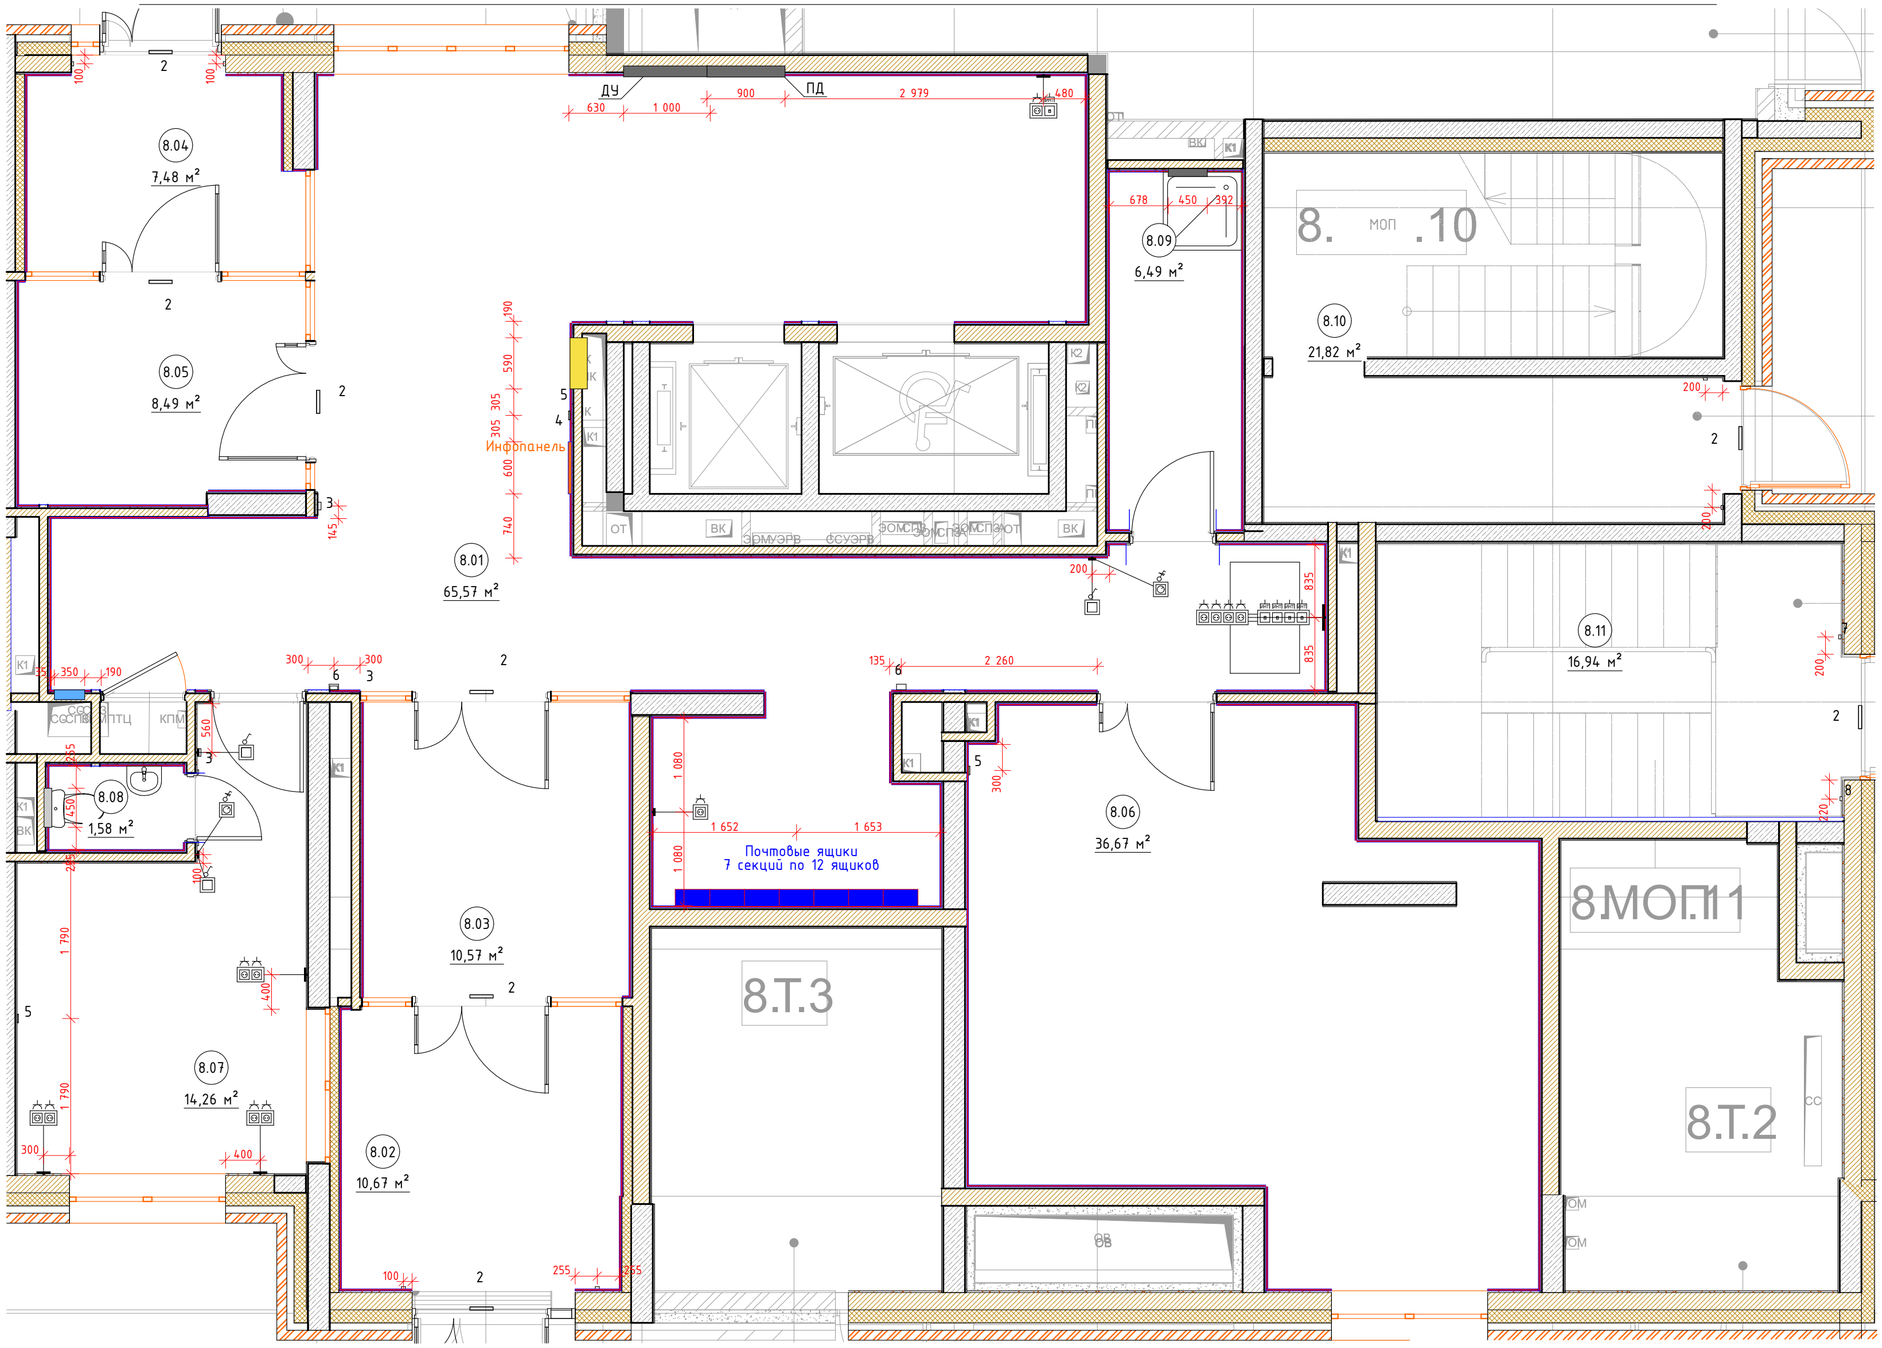

1. Размеры даны в чистовой отделке.
2. Данный лист смотри вместе со всеми листами.
3. Цветами указаны шкафы ВК/ОВ, шкаф ПК, люки ЭОМ, отверстия РДУ/ПД.
4. Размеры и места установки ДУ/ПД указаны условно, уточняется разделом ОВ.
5. Необходимые размеры кнопок вызова лифта см. раздел ВТ.
6. Выключатели и розетки располагаемые на конструктивных пилонах выполнить накладными.

Экспликация помещений МОП 1 этаж 8 секция

Номер помещения	Наименование	Площадь	Кат пом
8.01	Вестибюль	65,57	
8.02	Тамбур	10,67	
8.03	Тамбур	10,57	
8.04	Тамбур	7,48	
8.05	Тамбур	8,49	
8.06	Колясочная	36,67	
8.07	Консьерж	14,26	
8.08	С/У	1,58	
8.09	ПУИ	6,49	
8.10	Лестничная клетка	21,82	
8.11	Лестничная клетка	16,94	
8.12	Лестничная клетка	16,15	
		216,69 м²	

Условные обозначения

- Фасадная стена
- Стены из литово железобетона
- Стены из бетонных блоков
- Перегородка ГКЛ
- Возводимая перегородка ГКЛ (лобик h= 2 230, низ на отметке +1830)
- Шкав ПК см. развертки
- Отверстие ДУ/ПД см. развертки
- Люк ППК см. развертки
- Почтовые ящики (см. развертки)
- Инфопанель (см. развертки)
- 5.01 – Номер помещения с обозначением секции
- 2 – Табличка "Выход" h=2 500
- 3 – Извещатель пожарный ручной h=1 500
- 4 – Оповещатель световой "Стробоскоп" (см. развертки)
- 5 – Оповещатель звуковой Маяк 24-3М2 (см. развертки)
- 6 – Оповещатель речевой RUBETEK OP-03 (см. развертки)
- 7 – Кнопка выхода h=1 100
- 8 – Кнопка аварийной разблакировки дверей h=1 100
- Выключаатель одноклавишный и семисторный регулятор с группой освещения.

Условные обозначения розеток:

- Розеточный блок на 1 силовую
- Розеточный блок на 2 силовые
- Розеточный блок NET + 1 силовая
- Розеточный блок 4 силовые
- Розеточный блок NET

Изм.	Кол.уч.	Лист	№Док.	Подп.	Дата
Разработал		Киселев			
Проверил		Петровций			

#ПрN°-АИ

Жилой дом с приспособлением подземной автостоянки под защитное сооружение гражданской обороны -"укрытие" (ЗСГО), с инженерными сетями и благоустройством территории по адресу: г. Москва, район Новогиреево, Кусковская улица, земельный участок 12/1 (Кусковская ул., вл. 12) (Восточный административный округ)

Стадия	Лист	Листов
#Стадия Проекта	27	

Архитектурные интерьеры

Маркировочный план МОП. 1 этаж. Секция 8

ООО "ЛЕОНАРДО ПРОЕКТ"

Формат А2