

Развертка 1 (Помещение 8.01) М.1:50

01 1:50 | 02 1:50 | 03 1:50 | 04 1:50 | 05 1:50 | 06 1:50

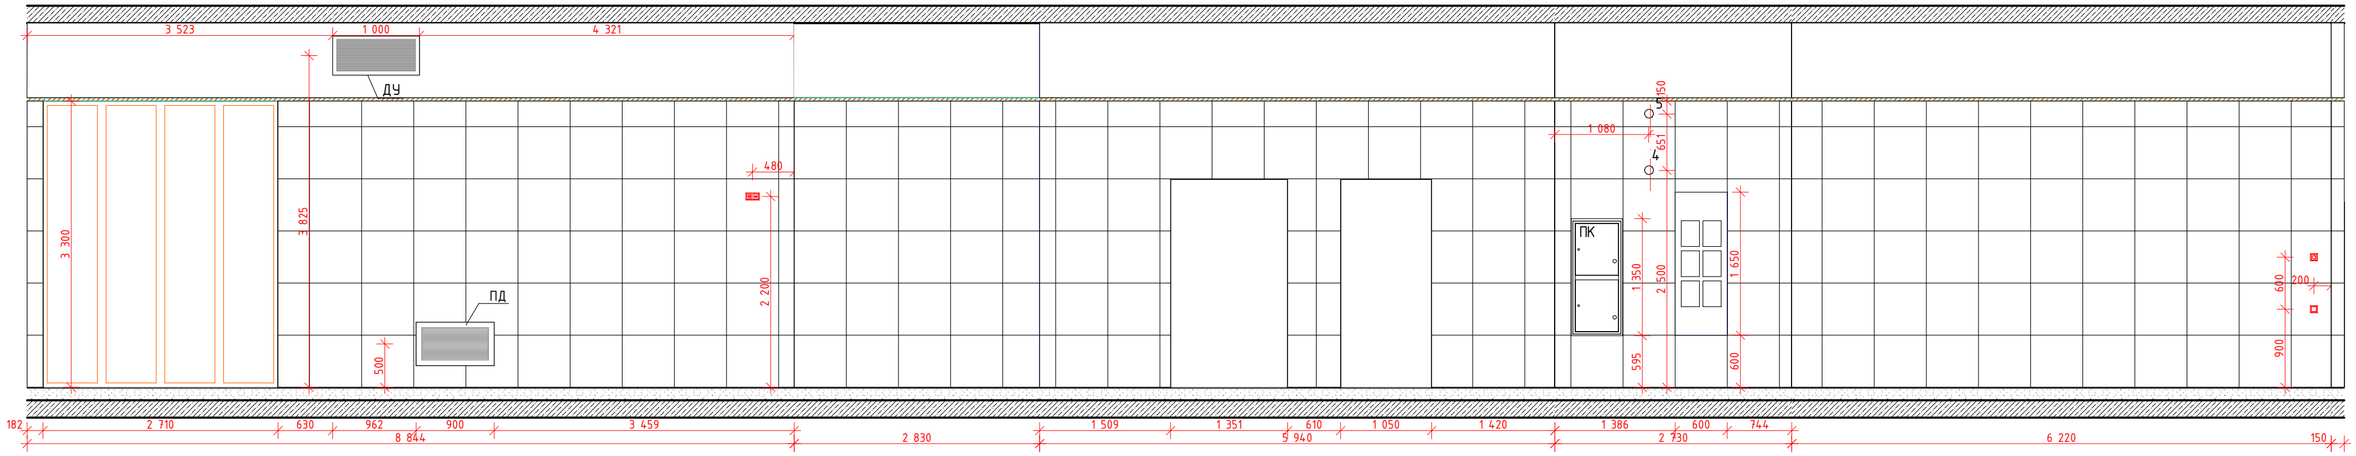



07 1:50 | 08 1:50 | 09 1:50 | 10 1:50 | 11 1:50 | 12 1:50 | 13 1:50 | 14 1:50 | 15 1:50 | 16 1:50

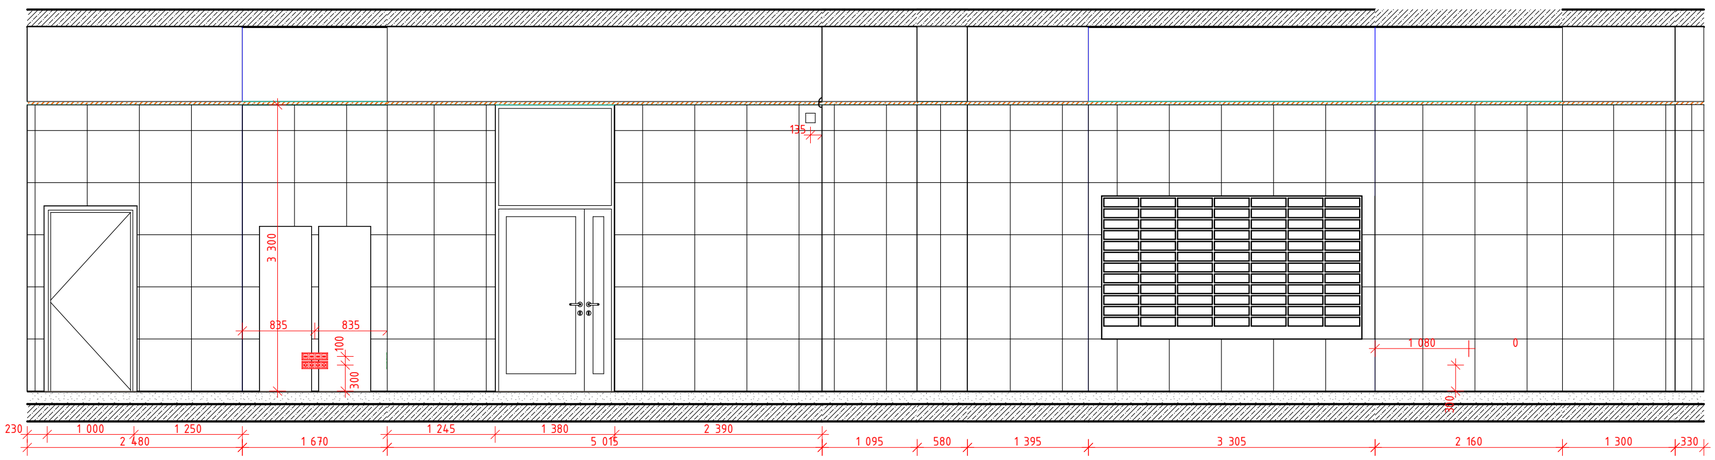



План МОП. Вестибюль. 1 этаж. Секция 8

1:100

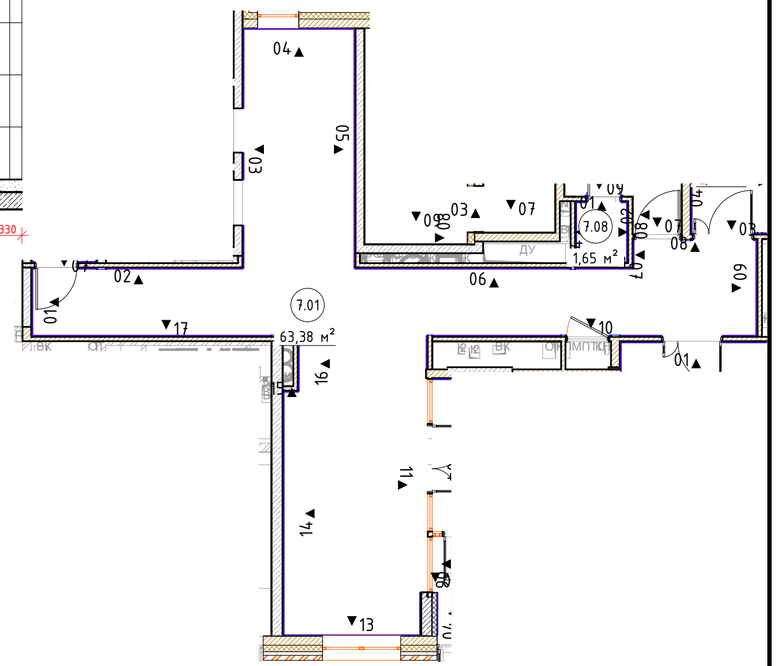


17 1:50 | 18 1:50 | 19 1:50 | 20 1:50

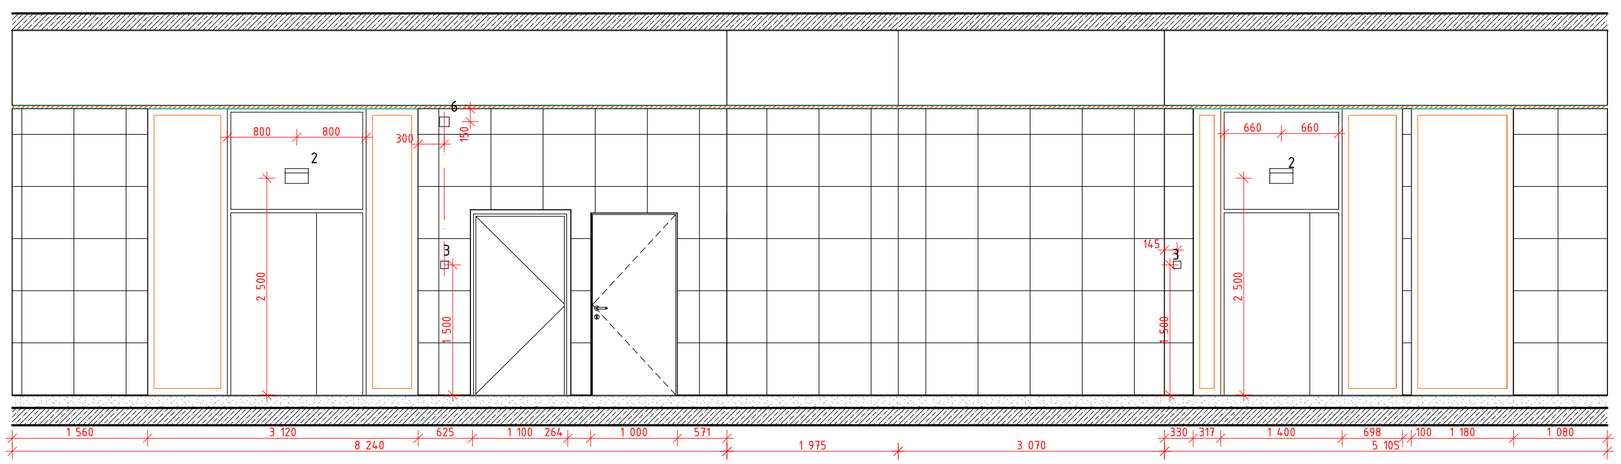


| | | | | | | |
|---|---|---|---|---|---|---|
| | | | | | | #Пр№-АИ |
| | | | | | | Жилой дом с приспособлением подземной автостоянки под защитное сооружение гражданской обороны –"укрытие" (ЗГО), с инженерными сетями и благоустройством территории по адресу: г. Москва, район Новогиреево, Кусковская улица, земельный участок 12/1 (Кусковская ул., вл. 12) (Восточный административный округ) |
| Изм. | Кол.уч. | Лист | №Док. | Подп. | Дата | |
| Разработал | | Киселев | | | | Архитектурные интерьеры |
| Проверил | | Петровций | | | | |
| | | | | | | Развертки помещений МОП. 1 этаж. Секция 8 (Начало) |

| Стадия | Лист | Листов |
|---|---|---|
| #Стадия Проекта | 64 | |

ООО "ЛЕОНАРДО ПРОЕКТ"

Формат А2