

Развертка 1 (Помещение 9.01) М.1:50

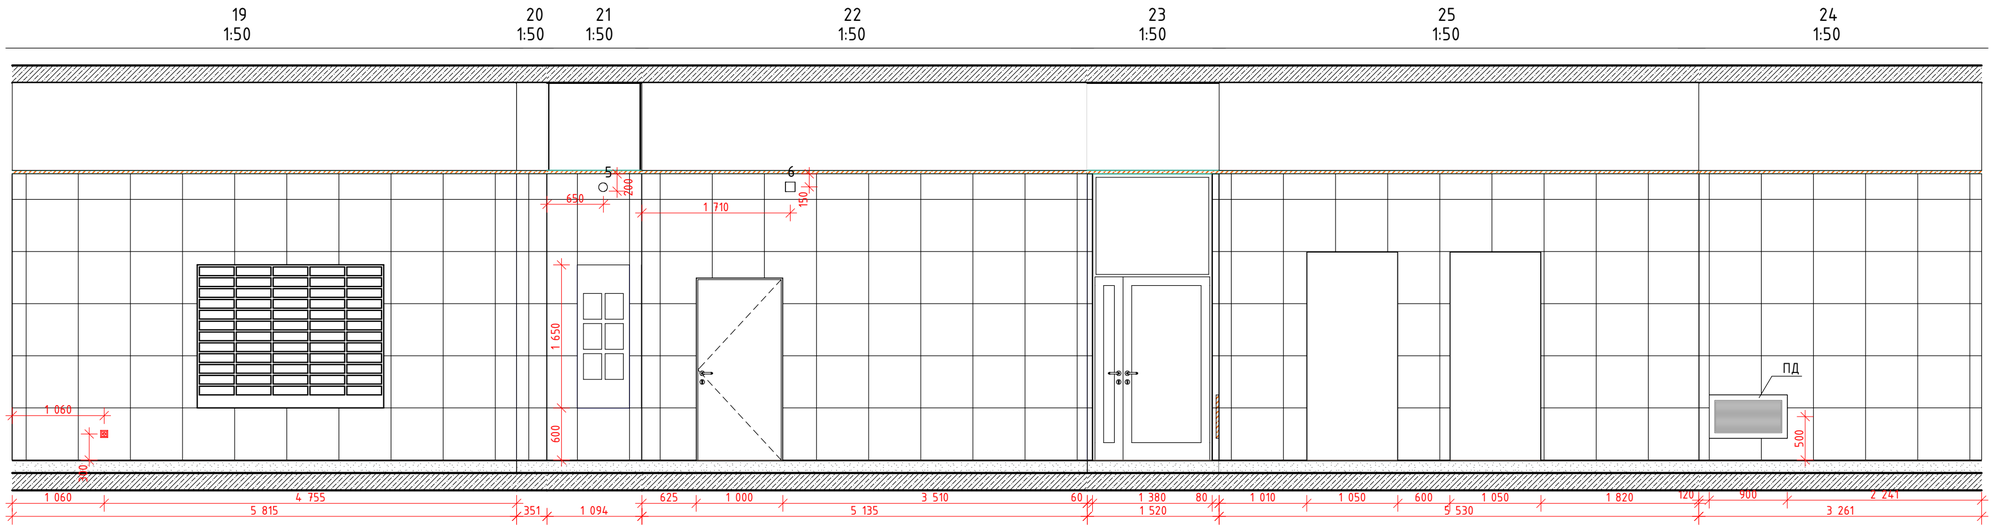

План МОП. Вестибюль 1 этаж. Секция 9

1:100

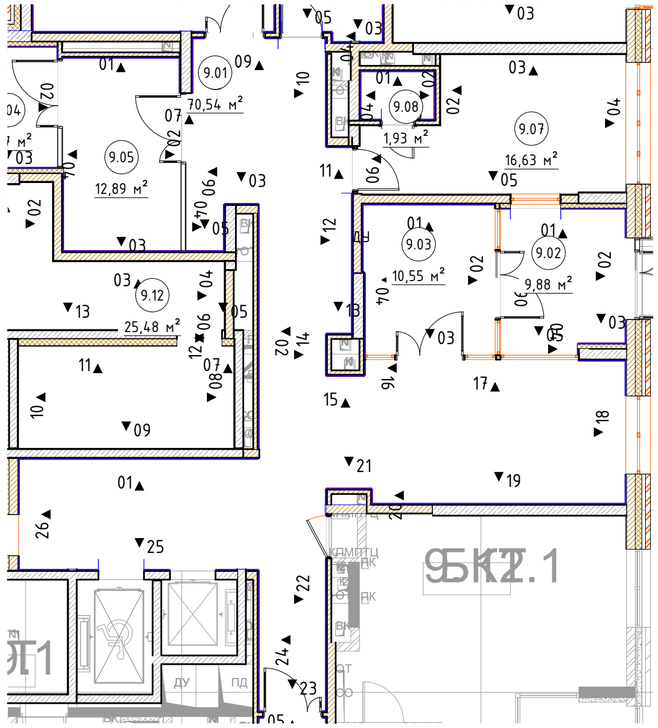

							#ПрN-АИ
							Жилой дом с приспособлением подземной автостоянки под защитное сооружение гражданской обороны -"укрытие" (ЗСГО), с инженерными сетями и благоустройством территории по адресу: г. Москва, район Новогиреево, Кусковская улица, земельный участок 12/1 (Кусковская ул., вл. 12) (Восточный административный округ)
Изм.	Колуч.	Лист	№Док.	Подп.	Дата		
Разработал		Киселев				Архитектурные интерьеры	Стадия: #Стадия Проекта; Лист: 68; Листов:
Проверил		Петровций					
						Развертки помещений МОП. 1 этаж. Секция 9 (Продолжение 1)	ООО "ЛЕОНАРДО ПРОЕКТ"

Формат А2