

Развертка 6 (Помещение 2.06) М.1:50

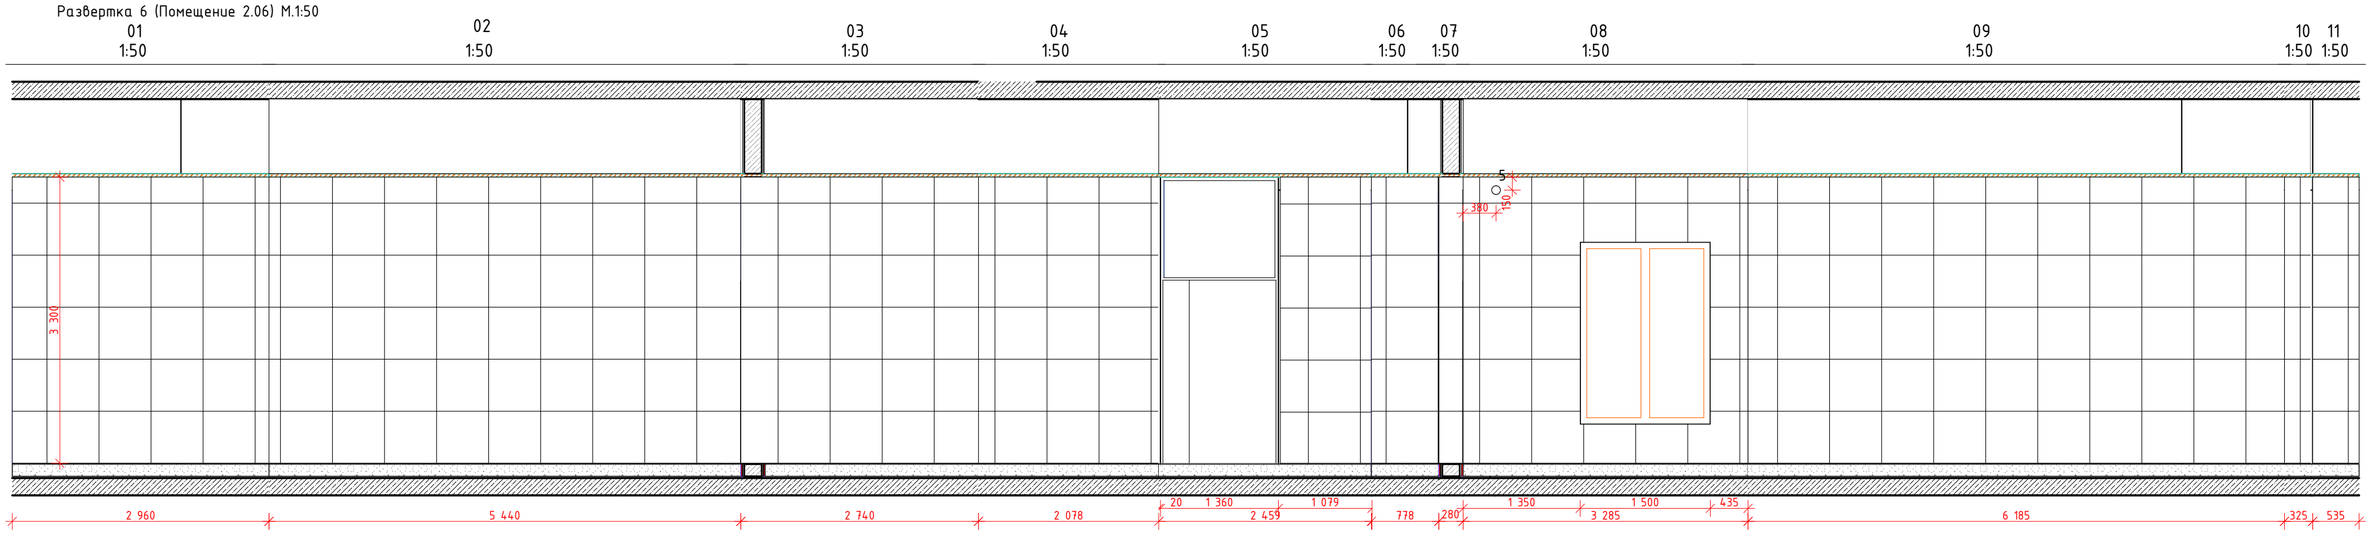



Развертка 7 (Помещение 2.07) М.1:50

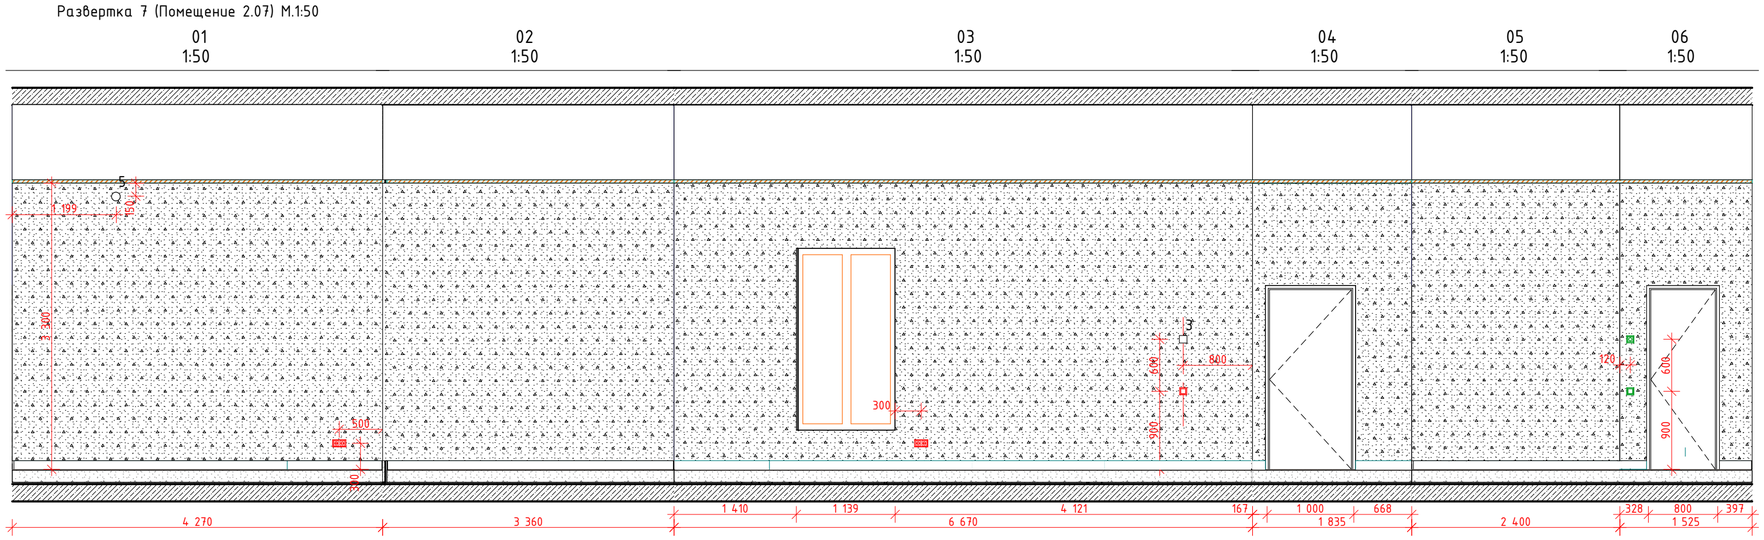



План МОП. Колясочная. 1 этаж. Секция 2

1:100

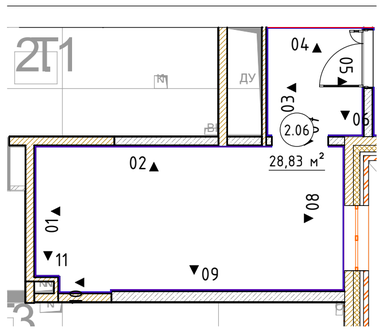



План МОП. С/У и Консьерж . 1 этаж. Секция 2


1:100

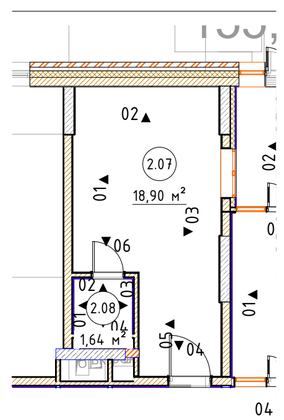


Развертка 8 (Помещение 2.08) М.1:50

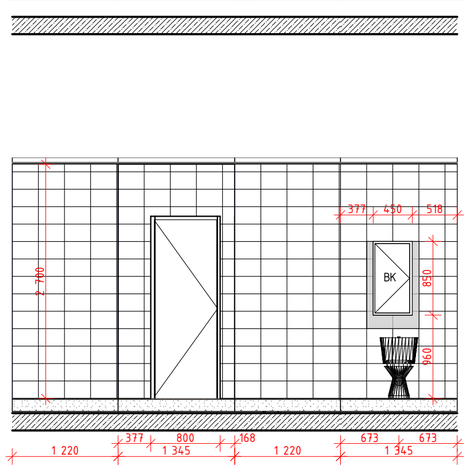



Развертка 9 (Помещение 2.09) М.1:50

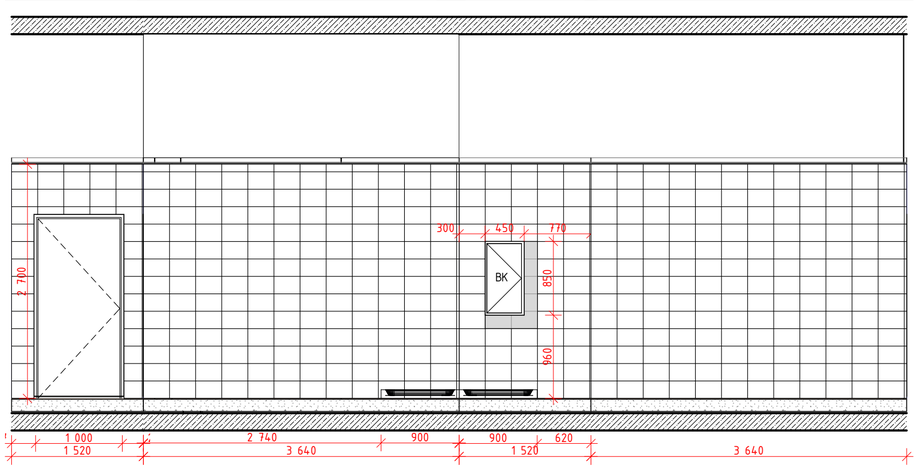


План МОП. ПУИ . 1 этаж. Секция 2

1:100

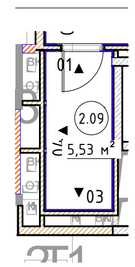


| | | | | | | | |
|---|---|---|---|---|---|---|---|
| | | | | | | | #ПрN°-АИ |
| | | | | | | | Жилой дом с приспособлением подземной автостоянки под защитное сооружение гражданской обороны -"укрытие" (ЗСГО), с инженерными сетями и благоустройством территории по адресу: г. Москва, район Новогиреево, Кусковская улица, земельный участок 12/1 (Кусковская ул., вл. 12) (Восточный административный округ) |
| Изм. | Колуч. | Лист | №Док. | Подп. | Дата | | |
| Разработал | | Киселев | | | | Архитектурные интерьеры | Стадия: #Стадия Проекта; Лист: 72; Листов: |
| Проверил | | Петровций | | | | | |
| | | | | | | Развертки помещений МОП. 1 этаж. Секция 2 (Окончание) | ООО "ЛЕОНАРДО ПРОЕКТ" |

Формат А2