


Развертка 1 (Помещение 3.01) М.1:50

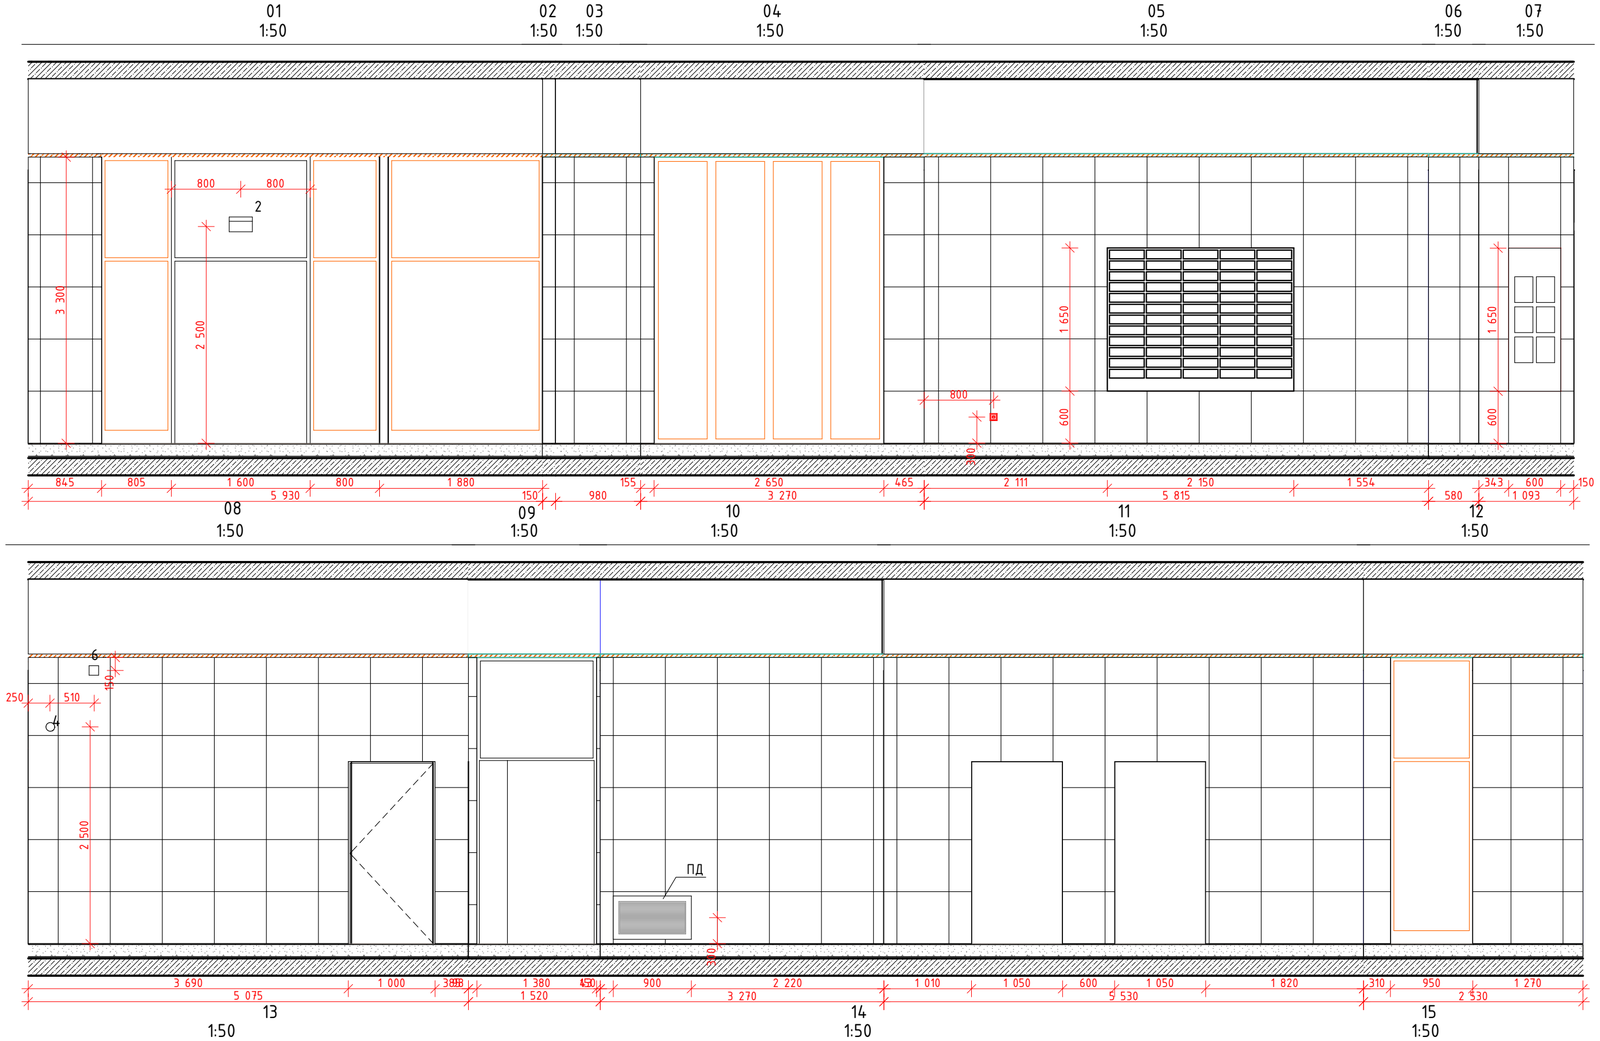

План МОП.Вестибюль 1 этаж. Секция 3

1:100

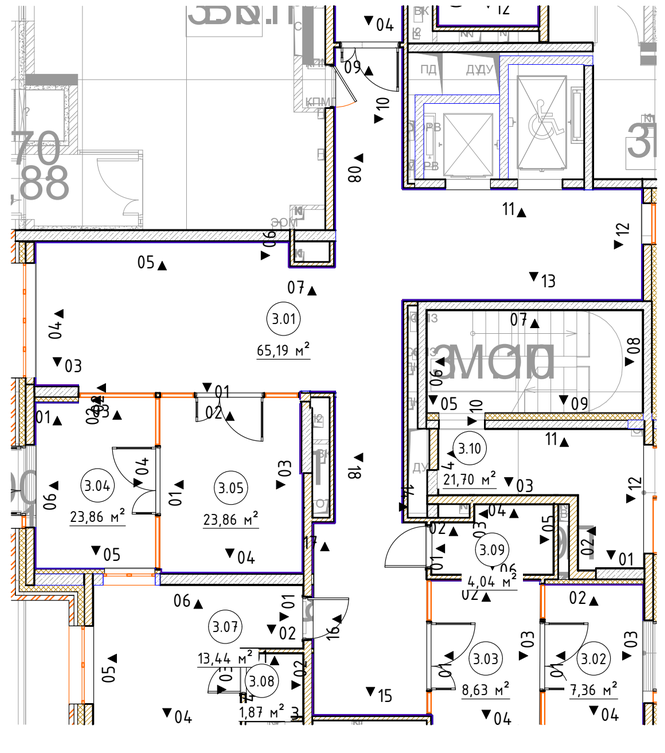

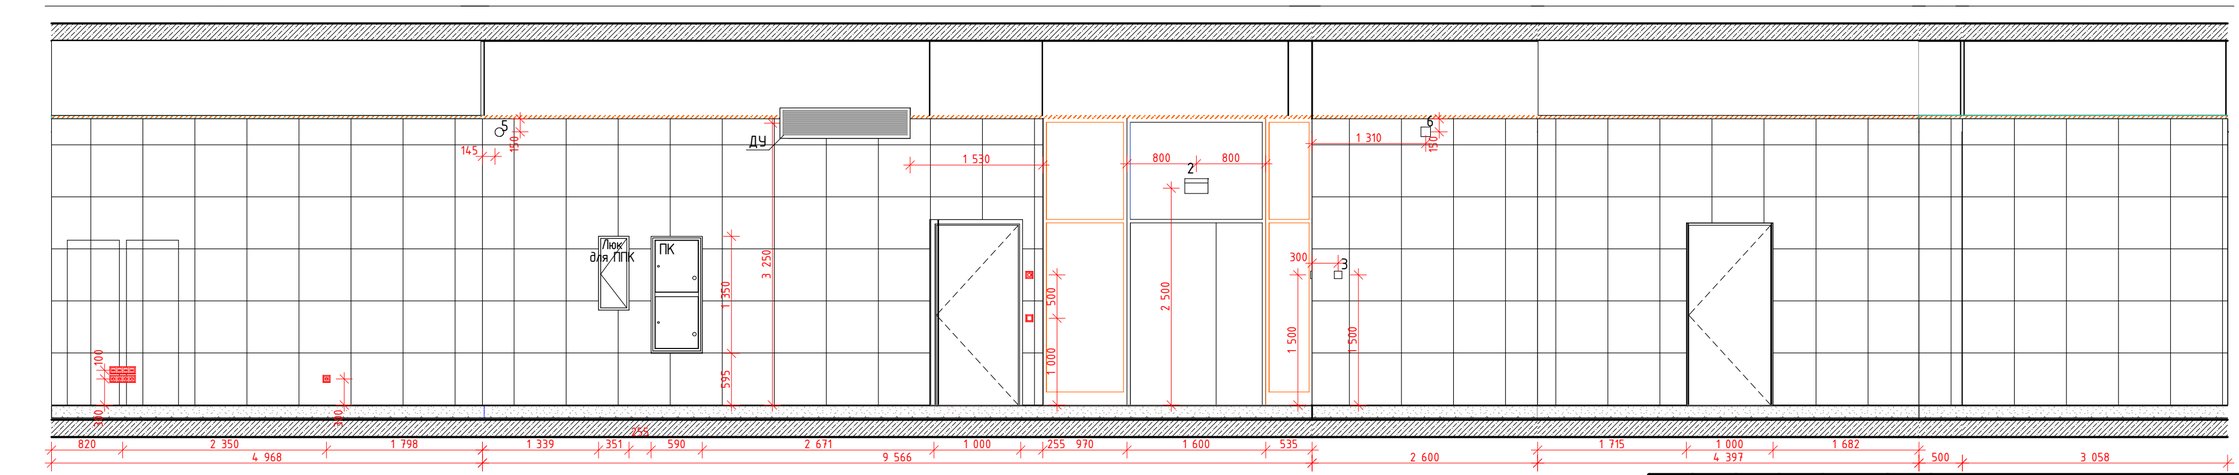

Изм.	Кол.уч.	Лист	№Док.	Подп.	Дата
Разработал		Киселев			
Проверил		Петровций			

#ПрN°-АИ

Жилой дом с приспособлением подземной автостоянки под защитное сооружение гражданской обороны –"укрытие" (ЗСГО), с инженерными сетями и благоустройством территории по адресу: г. Москва, район Новогиреево, Кусковская улица, земельный участок 12/1 (Кусковская ул., вл. 12) (Восточный административный округ)

Архитектурные интерьеры	Стадия	Лист	Листов
	#Стадия Проекта	73	
Развертки помещений МОП. 1 этаж. Секция 3 (Начало)	ООО "ЛЕОНАРДО ПРОЕКТ"		

Формат А2