
## План потолков типовой квартиры
1:50

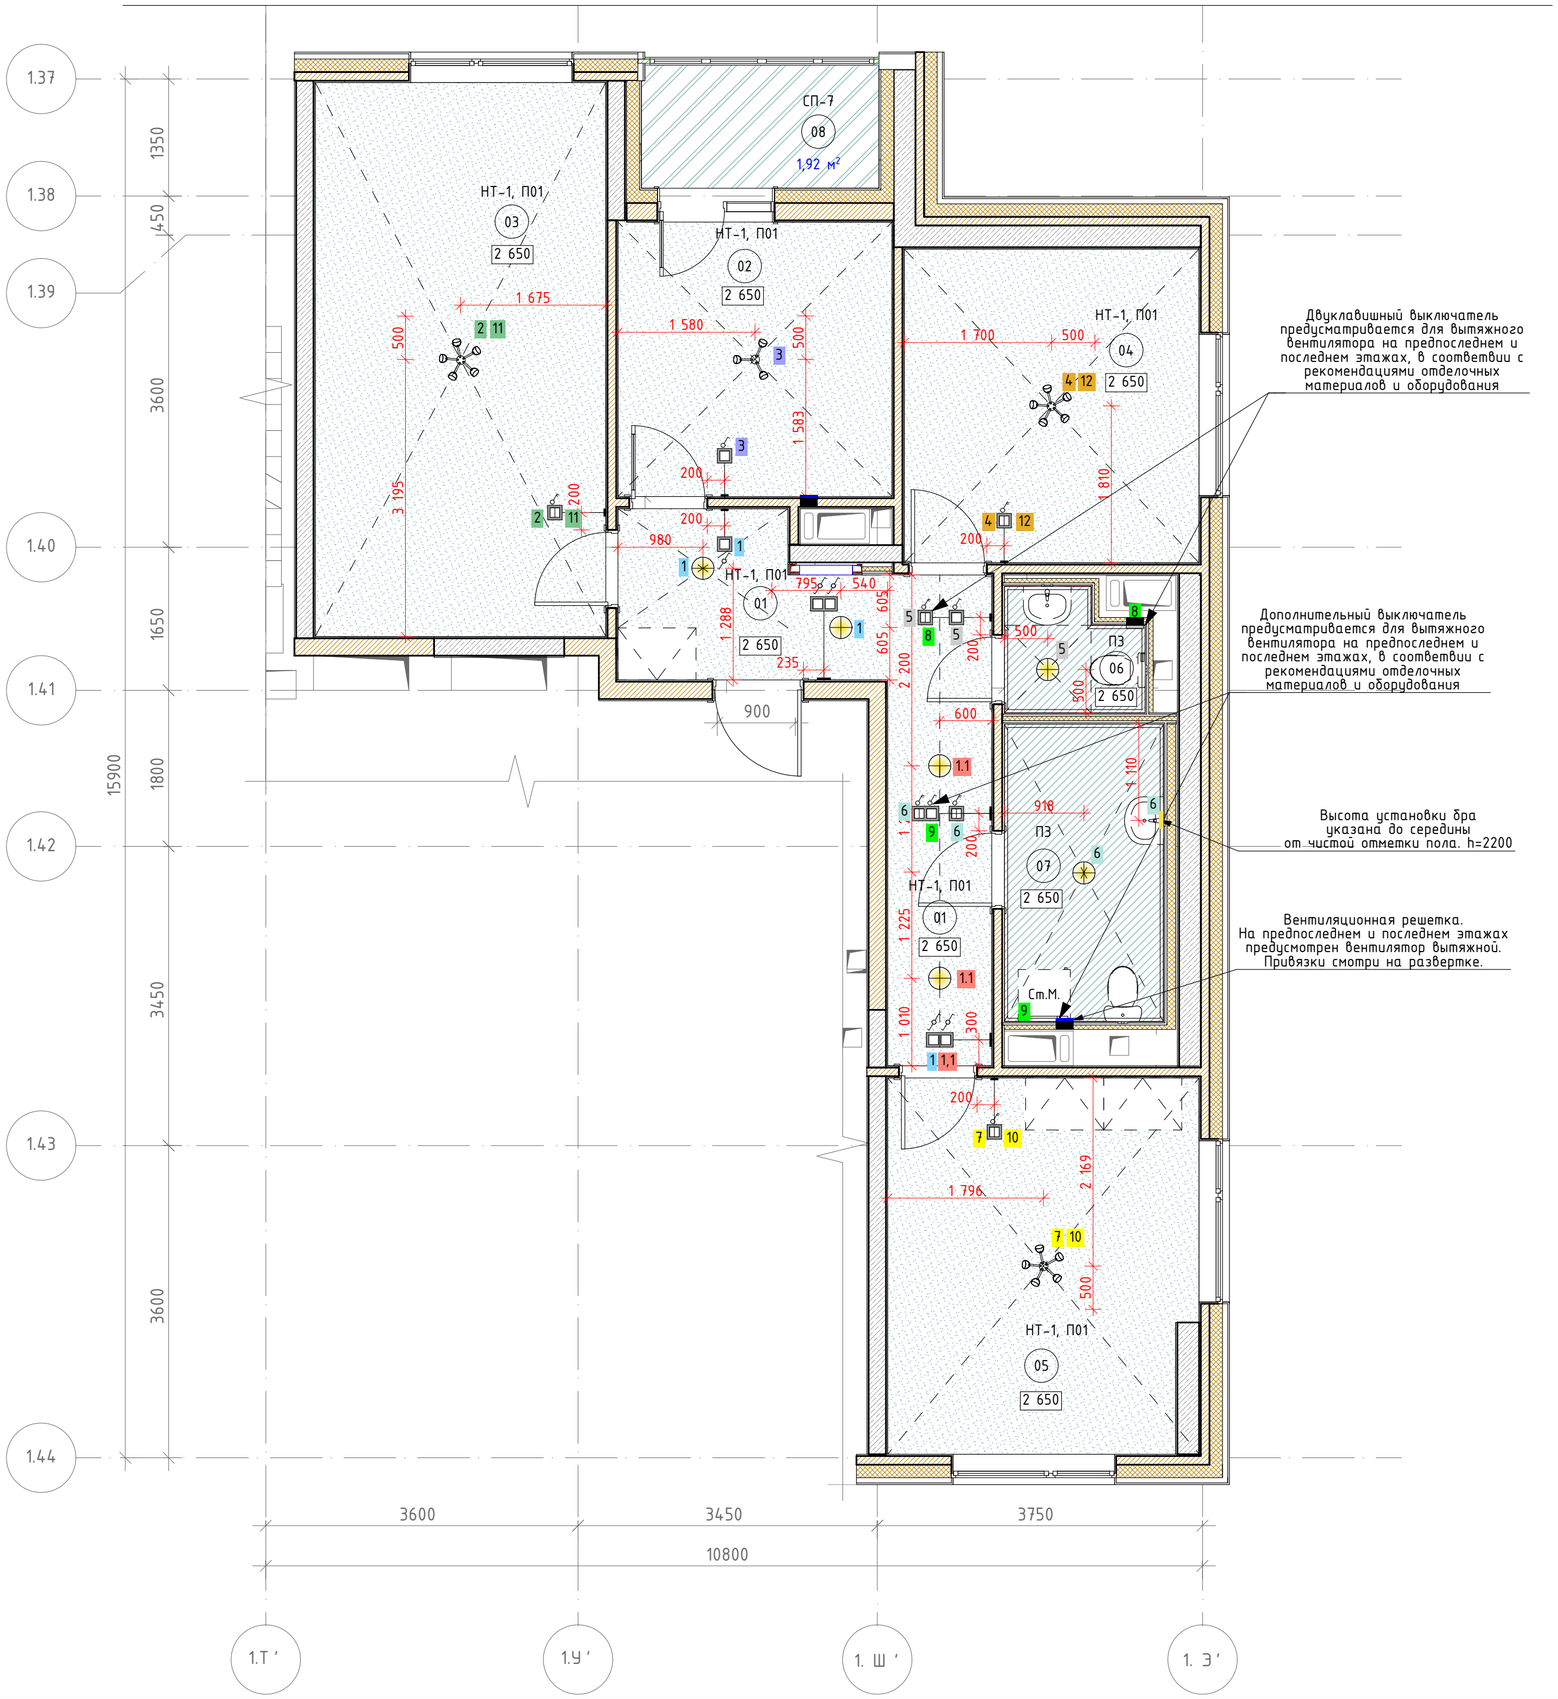


## Экспликация помещений квартира

| Номер поме-щения | Наименование | Площадь | Кат пом |
|---|---|---|---|
| 01 | Холл | 48,20 | |
| 02 | Кухня | 20,00 | |
| 03 | Жилая комната | 42,82 | |
| 04 | Жилая комната | 24,62 | |
| 05 | Жилая комната | 30,34 | |
| 06 | С.у | 4,18 | |
| 07 | С.у. | 12,58 | |
| 08 | Лоджия | 7,76 | |
| | | 190,50 м² | |

## Ведомость отделки потолков

| Марка | Обозначение на плане | Наименование | Примечание |
|---|---|---|---|
| НТ-1 | | Натяжной потолок из ПВХ полотна на основе марки "TEQTUM G1" (страна изготовитель Китай) по системе настенно-потолочных профилей, RAL9003 (белый), класс пожарной опастности КМ3 | |
| П01 | | Обеспыливающая пропитка | Запотолочное пространство |
| П3 | | Потолок подвесной ГКЛВ/ГСП-Н2 по технологии КНАУФ на одноуровневом металическом каркасе П113, шпатлевка, покраска краской ПРАКТИК для стен и потолков, тип-влагостойкая, водно-дисперсионная, цвет-глубокоматовая RAL 9003 (белый), КМ0 | |
| СП-7 | | Краска Tikkurila, Prof Fasade Aqua, акриловая, фасадная, атмосферостойкая, пожаробезопасная, цвет матовая RAL 7035 (серый), КМ1 | |

## Ведомость освещения

| Обозначение на плане | Наименование | Примечание |
|---|---|---|
| | Люстра пятирожковая Vitales, арт. V3187-5pl, патрон E14 | Применяется в жилых комнатах |
| | Люстра трехрожковая Vitales, арт. V3187/3pl, патрон E14 | Применяется в кухнях |
| | Светильник накладной потолочный Альянс, арт ES 96-027-20H ACC00028 (Таблетка) | Применяется в прихожих, с.у, ванных |
| | Светильник накладной настенный ACTЭ, арт. ДБ091-12-001 RKD840* | Применяется в ванных |

Все наименования в ведомости даны в соответствии с каталогом отделочных материалов и оборудования квартир Реновация 1.2.
При использовании аналогов материалов и оборудования, провести согласование с Фондом Реновации.

### Условные обозначения:

- П1.2, СП 2 – Тип отделки потолка
- 01 – Номер помещения
- 2400 – Отметка потолка
- 1 – Тип светильника с группой освещения
- Извещатель пожарный дымовой оптико-электронный
- Извещатель пожарный тепловой
- 1 1,1 – Переключатель проходной с группой освещения
- 3 – Выключатель одноклавишный с группой освещения
- 6 10 – Выключатель двухклавишный с группой освещения
- 9 – Вытяжной вентилятор с группой подключения для предпоследнего и последнего этажей (не учитываются в квартирах МГН)
- Вентиляционная решетка (решетка ОВ)

1. Отметки потолков указаны относительно уровня чистого пола.
2. h=900 для выключателей дана от чистой отметки пола.
3. Размеры даны в чистовой отделке.
4. Натяжной потолок монтируется после отделки стен.
5. В помещениях больше 3600мм применять полотно со стыковочным швом.
6. Разделом ЭОМ проверить обеспечение нормативных показателей освещенности предлагаемой расстановки светильников.
7. Расстановка светильников в кухнях и жилых помещениях расположена по центру. В остальных помещениях учитывались установкка предполагаемой мебели.
8. Пунктиром показано предполагаемое расположение мебели.
9. Количество и место расположение решеток ОВ указано условно. Необходимо подтверждение разработчика раздела ОВ.

| | | | | | | |
|---|---|---|---|---|---|---|
| | | | | | | #Пр№-АИ |
| | | | | | | Жилой дом с приспособлением подземной автостоянки под защитное сооружение гражданской обороны –"укрытие" (ЗСГО), с инженерными сетями и благоустройством территории по адресу: г. Москва, район Новогиреево, Кусковская улица, земельный участок 12/1 (Кусковская ул., вл. 12) (Восточный административный округ) |
| Изм. | Колуч. | Лист | №Док. | Подп. | Дата | |
| Разработал | | Киселев | | | | Архитектурные интерьеры |
| Проверил | | Петровций | | | | |
| | | | | | | План потолков типовой квартиры |


| Стадия | Лист | Листов |
|---|---|---|
| #Стадия Проекта | 01 | |

ООО "ЛЕОНАРДО ПРОЕКТ"

Формат А2

## Маркировочный план типовой квартиры

1:50

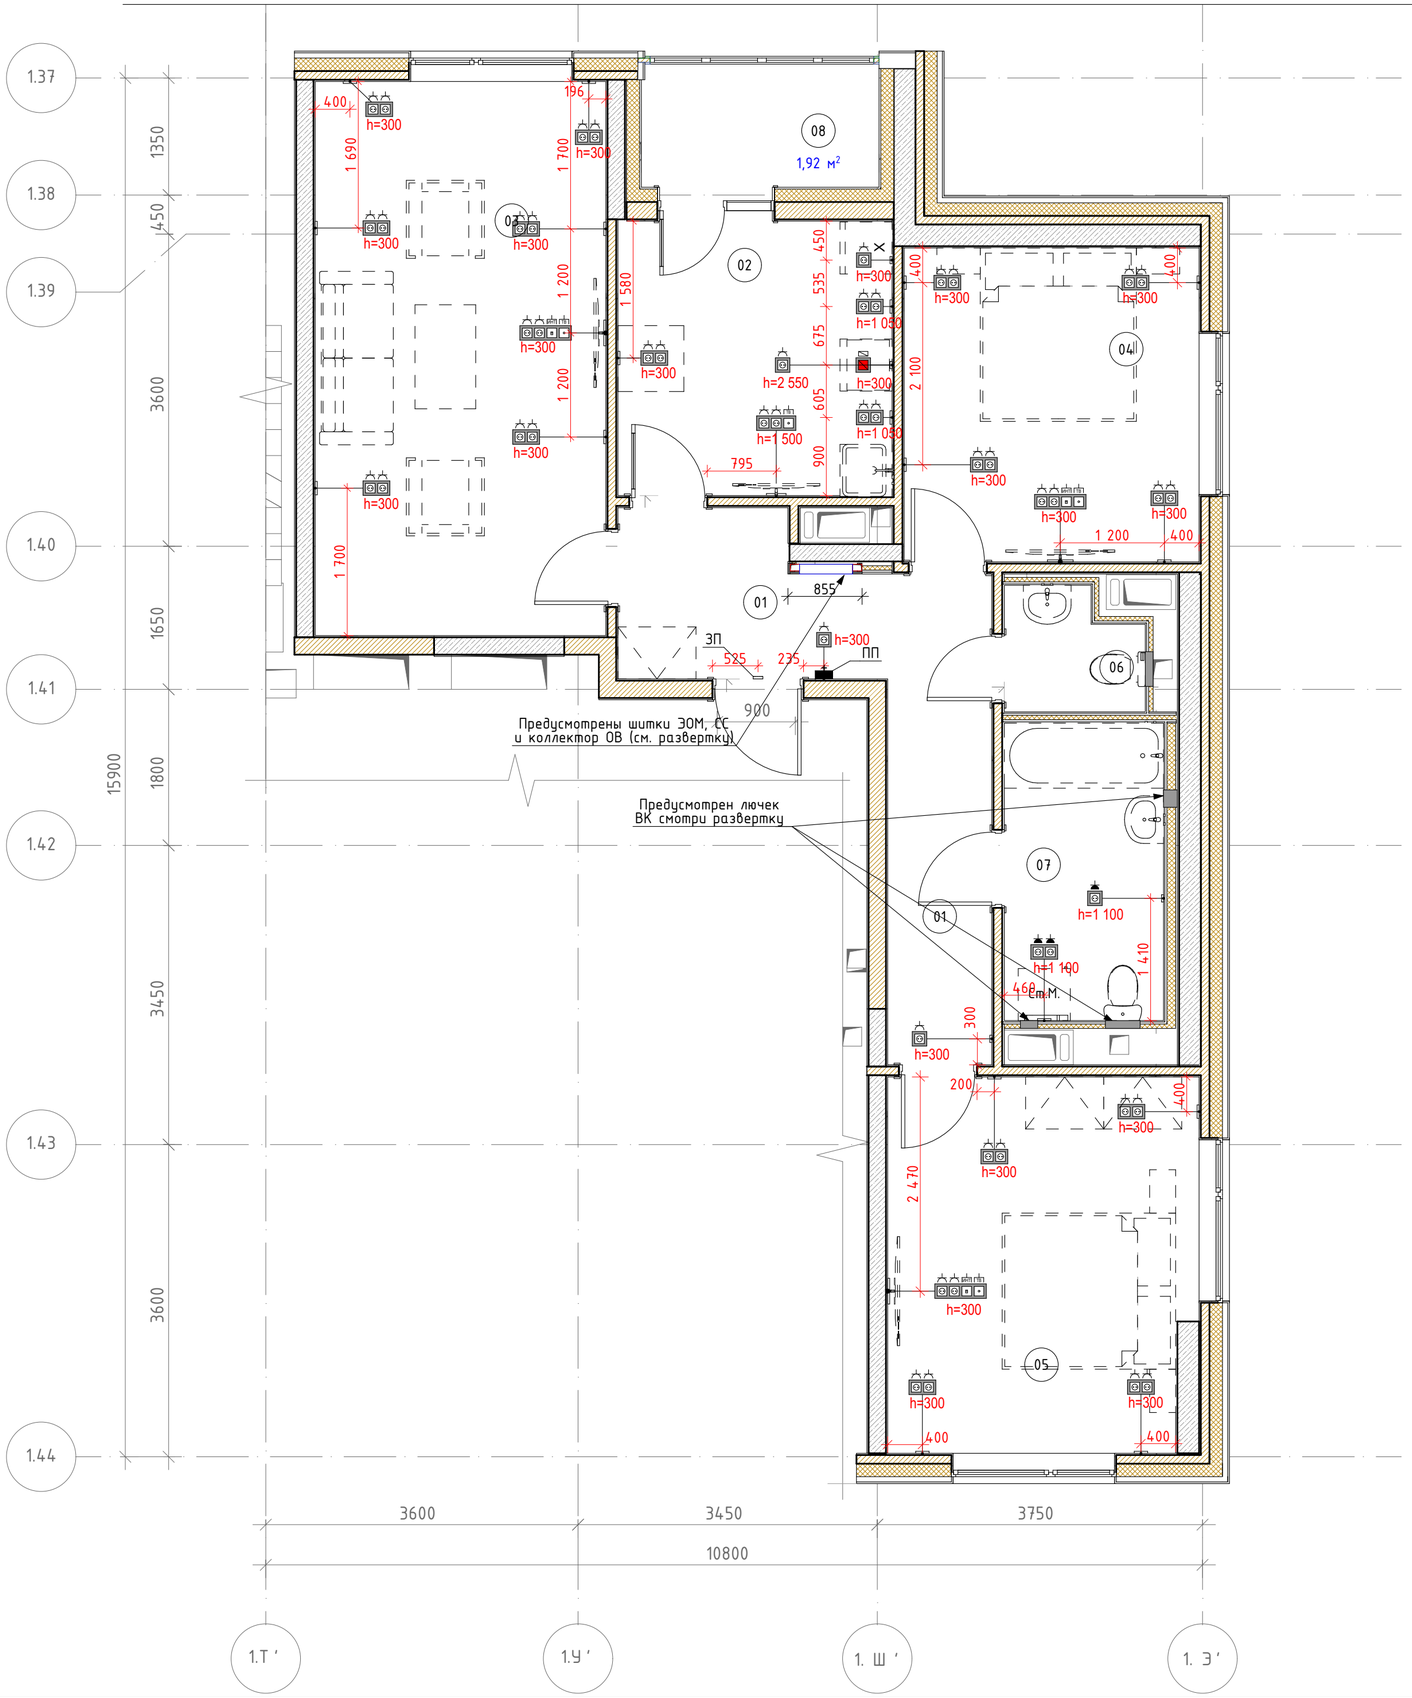


## Экспликация помещений квартира

| Номер поме-щения | Наименование | Площадь | Кат пом |
|---|---|---|---|
| 01 | Холл | 48,20 | |
| 02 | Кухня | 20,00 | |
| 03 | Жилая комната | 42,82 | |
| 04 | Жилая комната | 24,62 | |
| 05 | Жилая комната | 30,34 | |
| 06 | С.у | 4,18 | |
| 07 | С.у. | 12,58 | |
| 08 | Лоджия | 7,76 | |
| | | 190,50 м² | |

## Условные обозначения розеток:

- Розеточный блок на 1 силовую
- Розеточный блок на 2 силовые
- Розеточный блок А+2 силовые
- Розеточный блок А+NET+2 силовые
- Силовая розетка для электроплиты
- Розеточный блок на 1 силовую розетку со степенью защиты IP44
- Розеточный блок на 2 силовые розетки со степенью защиты IP44
- Переговорная трубка
- Звонок проводной

1. Рядом с обозначением розеток указана высота установки от чистой отметки пола до середины.
2. Размеры даны в чистовой отделке.
3. Данный лист смотри вместе со всеми листами.
4. Пунктиром показано предполагаемое расположение мебели.
5. Количество и место расположение люков ВК указано условно. Необходимо подтверждение разработчика раздела ВК.
6. Щиты ЭОМ, СС и коллектор ОВ указаны условно. Необходимо подтверждение разработчика соответствующего раздела.
7. При размещении розеток на пилонах, предусмотреть накладную розетку в соотсветствии с рекомендациями по оборудованию и отделки реновации ПИК 2.0.


| | | | | | | |
|---|---|---|---|---|---|---|
| | | | | | | #Пр№-АИ |
| | | | | | | Жилой дом с приспособлением подземной автостоянки под защитное сооружение гражданской обороны -"укрытие" (ЗСГО), с инженерными сетями и благоустройством территории по адресу: г. Москва, район Новогиреево, Кусковская улица, земельный участок 12/1 (Кусковская ул., вл. 12) (Восточный административный округ) |
| Изм. | Колуч. | Лист | №Док. | Подп. | Дата | |
| Разработал | | Киселев | | | | Архитектурные интерьеры |
| Проверил | | Петровций | | | | |
| | | | | | | План расположения розеток, электрооборудования, лючков ВК, коллектора ОВ типовой квартиры |

| Стадия | Лист | Листов |
|---|---|---|
| #Стадия Проекта | 16 | |


ООО "ЛЕОНАРДО ПРОЕКТ"

Формат А2


01 1:25

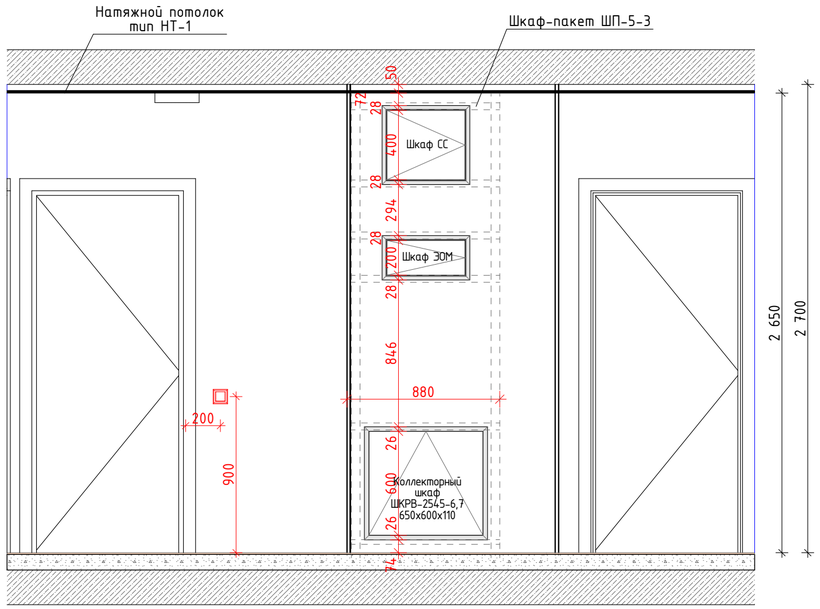



02 1:25

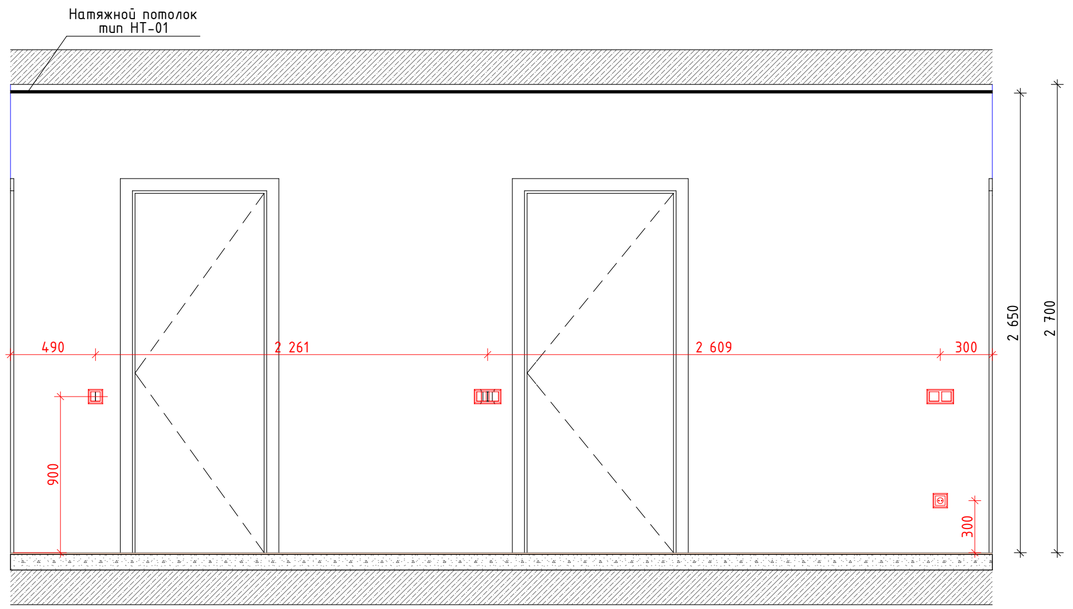


План коридора типовой квартиры
1:100

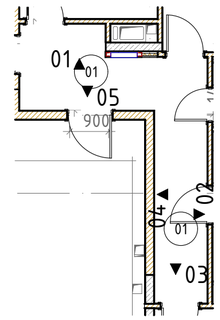


05 1:25

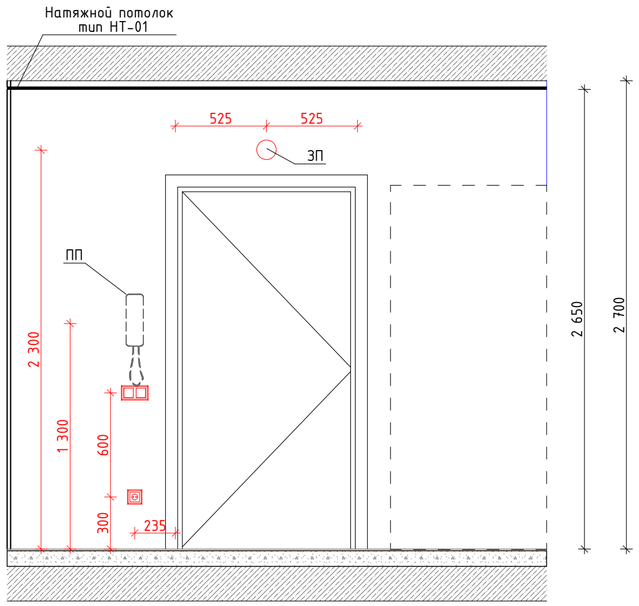


Условные обозначения розеток:


- Розеточный блок на 1 силовую
- Розеточный блок на 2 силовые
- Розеточный блок А+2 силовые
- Розеточный блок А+NET+2 силовые
- Силовая розетка для электроплиты
- Розеточный блок на 1 силовую розетку со степенью защиты IP44
- Розеточный блок на 2 силовые розетки со степенью защиты IP44
- Переговорная трубка
- Звонок проводной

1. Рядом с обозначением розеток указана высота установки от чистой отметки пола до середины.
2. h=900 для выключателей дана от чистой отметки пола.
3. Размеры даны в чистовой отделке.
4. Данный лист смотри вместе со всеми листами.
5. Пунктиром показано предполагаемое расположение мебели.


| | | | | | | | |
|---|---|---|---|---|---|---|---|
| | | | | | | #ПрN-АИ | |
| | | | | | | Жилой дом с приспособлением подземной автостоянки под защитное сооружение гражданской обороны –"укрытие" (ЗСГО), с инженерными сетями и благоустройством территории по адресу: г. Москва, район Новогиреево, Кусковская улица, земельный участок 12/1 (Кусковская ул., вл. 12) (Восточный административный округ) | | |
| Изм. | Кол.уч. | Лист | №Док. | Подп. | Дата | | |
| Разработал | | Киселев | | | | Архитектурные интерьеры | Стадия: #Стадия Проекта; Лист: 20; Листов: |
| Проверил | | Петровций | | | | | |
| | | | | | | АИ_Развертки коридора типовой квартиры | ООО "ЛЕОНАРДО ПРОЕКТ" |

Формат А2


01 1:25

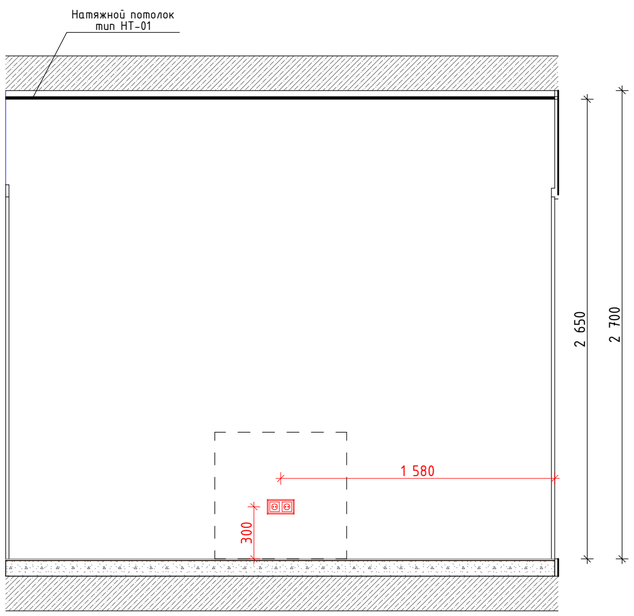


02 1:25

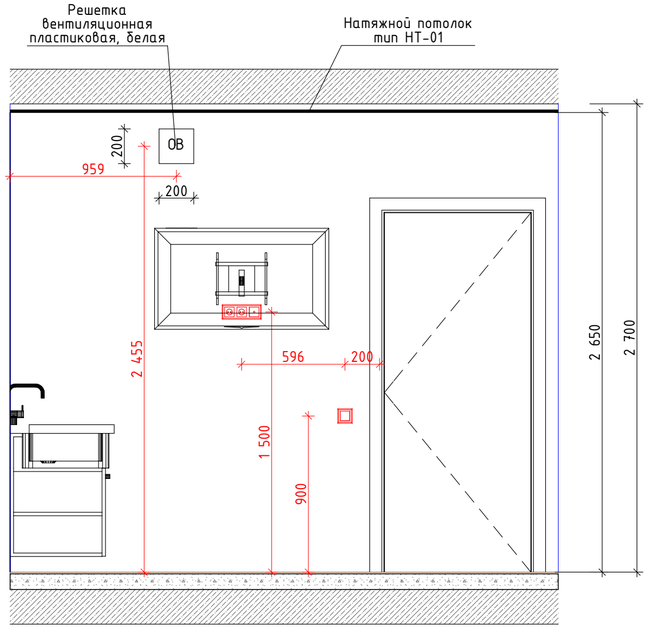



03 1:25

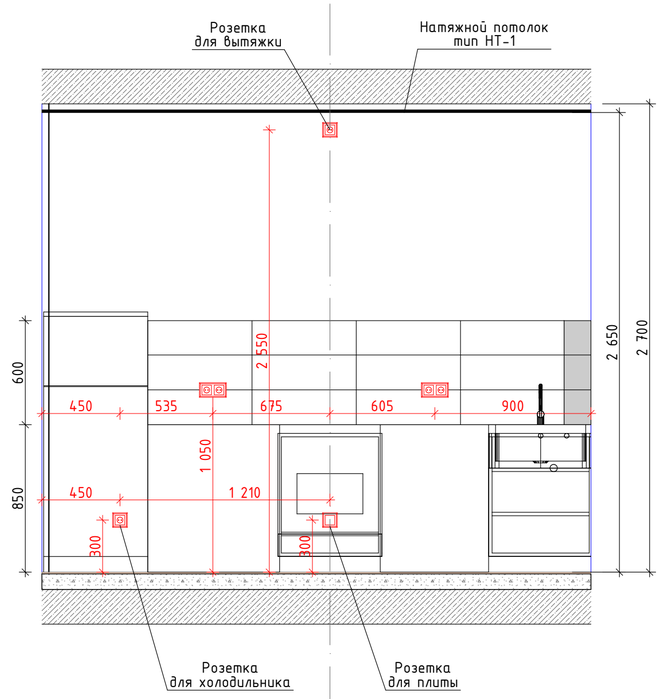


Условные обозначения розеток:

- Розеточный блок на 1 силовую
- Розеточный блок на 2 силовые
- Розеточный блок А+2 силовые
- Розеточный блок А+NET+2 силовые
- Силовая розетка для электроплиты
- Розеточный блок на 1 силовую розетку со степенью защиты IP44
- Розеточный блок на 2 силовые розетки со степенью защиты IP44
- Переговорная трубка
- Звонок проводной

План кухни типовой квартиры
1:100

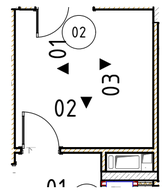



1. Рядом с обозначением розеток указана высота установки от чистой отметки пола до середины.
2. h=900 для выключателей дана от чистой отметки пола.
3. Размеры даны в чистовой отделке.
4. Данный лист смотри вместе со всеми листами.
5. Пунктиром показано предполагаемое расположение мебели.


| | | | | | | | | |
|---|---|---|---|---|---|---|---|---|
| | | | | | | #Пр№-АИ | | |
| | | | | | | Жилой дом с приспособлением подземной автостоянки под защитное сооружение гражданской обороны -"укрытие" (ЗСГО), с инженерными сетями и благоустройством территории по адресу: г. Москва, район Новогиреево, Кусковская улица, земельный участок 12/1 (Кусковская ул., вл. 12) (Восточный административный округ) | | |
| Изм. | Кол.уч. | Лист | №Док. | Подп. | Дата | | | |
| Разработал | | Киселев | | | | Архитектурные интерьеры | Стадия | Лист | Листов |
| Проверил | | Петровций | | | | | #Стадия Проекта | 18 | |
| | | | | | | АИ_Развертки кухни типовой квартиры | ООО "ЛЕОНАРДО ПРОЕКТ" | | |

Формат А2

02 1:25

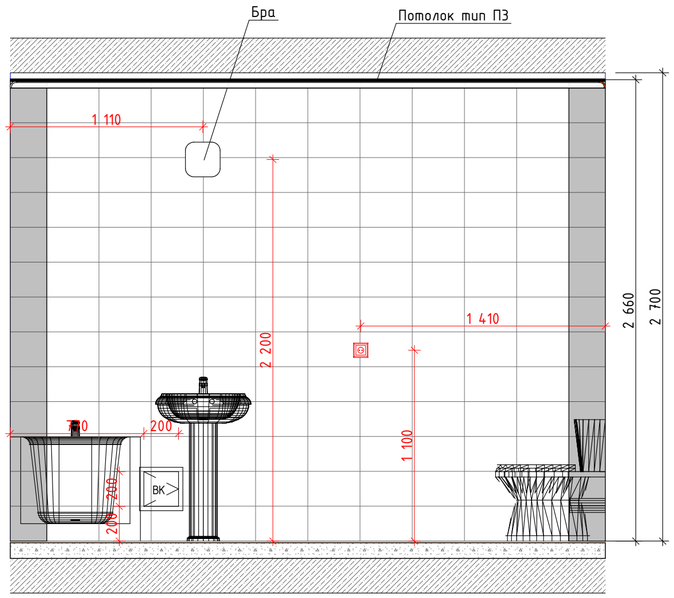



03 1:25

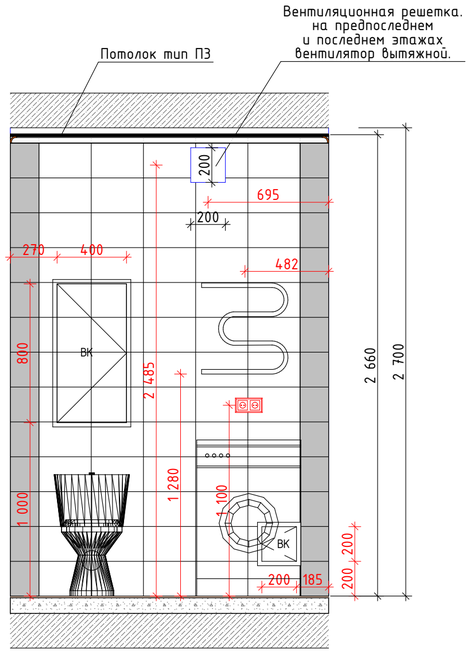


План ванны типовой квартиры

1:100

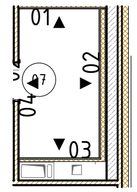


Условные обозначения розеток:

- Розеточный блок на 1 силовую
- Розеточный блок на 2 силовые
- Розеточный блок А+2 силовые
- Розеточный блок А+NET+2 силовые
- Силовая розетка для электроплиты
- Розеточный блок на 1 силовую розетку со степенью защиты IP44
- Розеточный блок на 2 силовые розетки со степенью защиты IP44
- Переговорная трубка
- Звонок проводной

1. Рядом с обозначением розеток указана высота установки от чистой отметки пола до середины.
2. h=900 для выключателей дана от чистой отметки пола.
3. Размеры даны в чистовой отделке.
4. Данный лист смотри вместе со всеми листами.
5. Пунктиром показано предполагаемое расположение мебели.

| | | | | | | | | |
|---|---|---|---|---|---|---|---|---|
| | | | | | | #Пр№-АИ | | |
| | | | | | | Жилой дом с приспособлением подземной автостоянки под защитное сооружение гражданской обороны -"укрытие" (ЗСГО), с инженерными сетями и благоустройством территории по адресу: г. Москва, район Новогиреево, Кусковская улица, земельный участок 12/1 (Кусковская ул., вл. 12) (Восточный административный округ) | | |
| Изм. | Кол.уч. | Лист | №Док. | Подп. | Дата | | | |
| Разработал | | Киселев | | | | Архитектурные интерьеры | Стадия | Лист | Листов |
| Проверил | | Петровций | | | | | #Стадия Проекта | 19 | |
| | | | | | | АИ_Развертки ванны типовой квартиры | ООО "ЛЕОНАРДО ПРОЕКТ" | | |