План потолков квартиры МГН

1:50



Экспликация помещений квартира

Номер поме-щения	Наименование	Площадь	Кат пом
01	Холл	48,20	
02	Кухня	20,00	
03	Жилая комната	42,82	
04	Жилая комната	24,62	
05	Жилая комната	30,34	
06	С.у	4,18	
07	С.у.	12,58	
08	Лоджия	7,76	
		190,50 м²	

Ведомость отделки потолков

Марка	Обозначение на плане	Наименование	Примечание
НТ-1		Натяжной потолок из ПВХ полотна на основе марки "TEQTUM G1" (страна изготовитель Китай) по системе настенно-потолочных профилей, RAL9003 (белый), класс пожарной опастности КМ3	
П01		Обеспыливающая пропитка	Запотолочное пространство
П3		Потолок подвесной ГКЛВ/ГСП-Н2 по технологии КНАУФ на одноуровневом металлическом каркасе П113, шпатлевка, покраска краской ПРАКТИК для стен и потолков, тип-влагостойкая, водно-дисперсионная, цвет-глубокоматовая RAL 9003 (белый), КМ0	
СП-7		Краска Tikkurila, Prof Fasade Aqua, акриловая, фасадная, атмосферостойкая, пожаробезопасная, цвет матовая RAL 7035 (серый). КМ1	

Ведомость освещения

Обозначение на плане	Наименование	Примечание
	Люстра пятирожковая Vitales, арт. V3187-5pl, патрон E14	Применяется в жилых комнатах
	Люстра трехрожковая Vitales, арт. V3187/3pl, патрон E14	Применяется в кухнях
	Светильник накладной потолочный Альянс, арт ES 96-027-20H ACC00028 (Таблетка)	Применяется в прихожих, с.у., ванных
	Светильник накладной настенный АСТЭ, арт. ДБО91-12-001 RKD840"	Применяется в ванных

Все наименования в ведомости даны в соответствии с каталогом отделочных материалов и оборудования квартир Реновация 1.2.
При использовании аналогов материалов и оборудования, провести согласование с Фондом Реновации.

Условные обозначения:

П1.2, СП 2 – Тип отделки потолка

01 – Номер помещения

2400 – Отметка потолка

1 – Тип светильника с группой освещения

– Извещатель пожарный дымовой оптико-электронный

– Извещатель пожарный тепловой

1 1,1 – Переключатель проходной с группой освещения

3 – Выключатель одноклавишный с группой освещения

6 10 – Выключатель двухклавишный с группой освещения

9 – Вытяжной вентилятор с группой подключения для предпоследнего и последнего этажей (не учитываются в квартирах МГН)


– Вентиляционная решетка (решетка ОВ)

1. Отметки потолков указаны относительно уровня чистого пола.
2. h=800 для выключателей дана от чистой отметки пола.
3. Размеры даны в чистовой отделке.
4. Натяжной потолок монтируется после отделки стен.
5. В помещениях больше 3600мм применять полотно со стыковочным швом.
6. Разделом ЭОМ проверить обеспечение нормативных показателей освещенности предлагаемой расстановки светильников.
7. Расстановка светильников в кухнях и жилых помещениях расположена по центру. В остальных помещениях учитывались установкка предполагаемой мебели.
8.Пунктиром показано предполагаемое расположение мебели.
9. Количество и место расположение решеток ОВ указано условно. Необходимо подтверждение разработчика раздела ОВ.

						#Пр№-АИ	
						Жилой дом с приспособлением подземной автостоянки под защитное сооружение гражданской обороны -"укрытие" (ЗСГО), с инженерными сетями и благоустройством территории по адресу: г. Москва, район Новогиреево, Кусковская улица, земельный участок 12/1 (Кусковская ул., вл. 12) (Восточный административный округ)	
Изм.	Колуч.	Лист	№Док.	Подп.	Дата		
Разработал		Киселев				Архитектурные интерьеры	Стадия: #Стадия Проекта; Лист: 02; Листов:
Проверил		Петровций				План потолков Квартиры МГН	ООО "ЛЕОНАРДО ПРОЕКТ"

Формат А2

Маркировочный план квартиры МГН
1:50

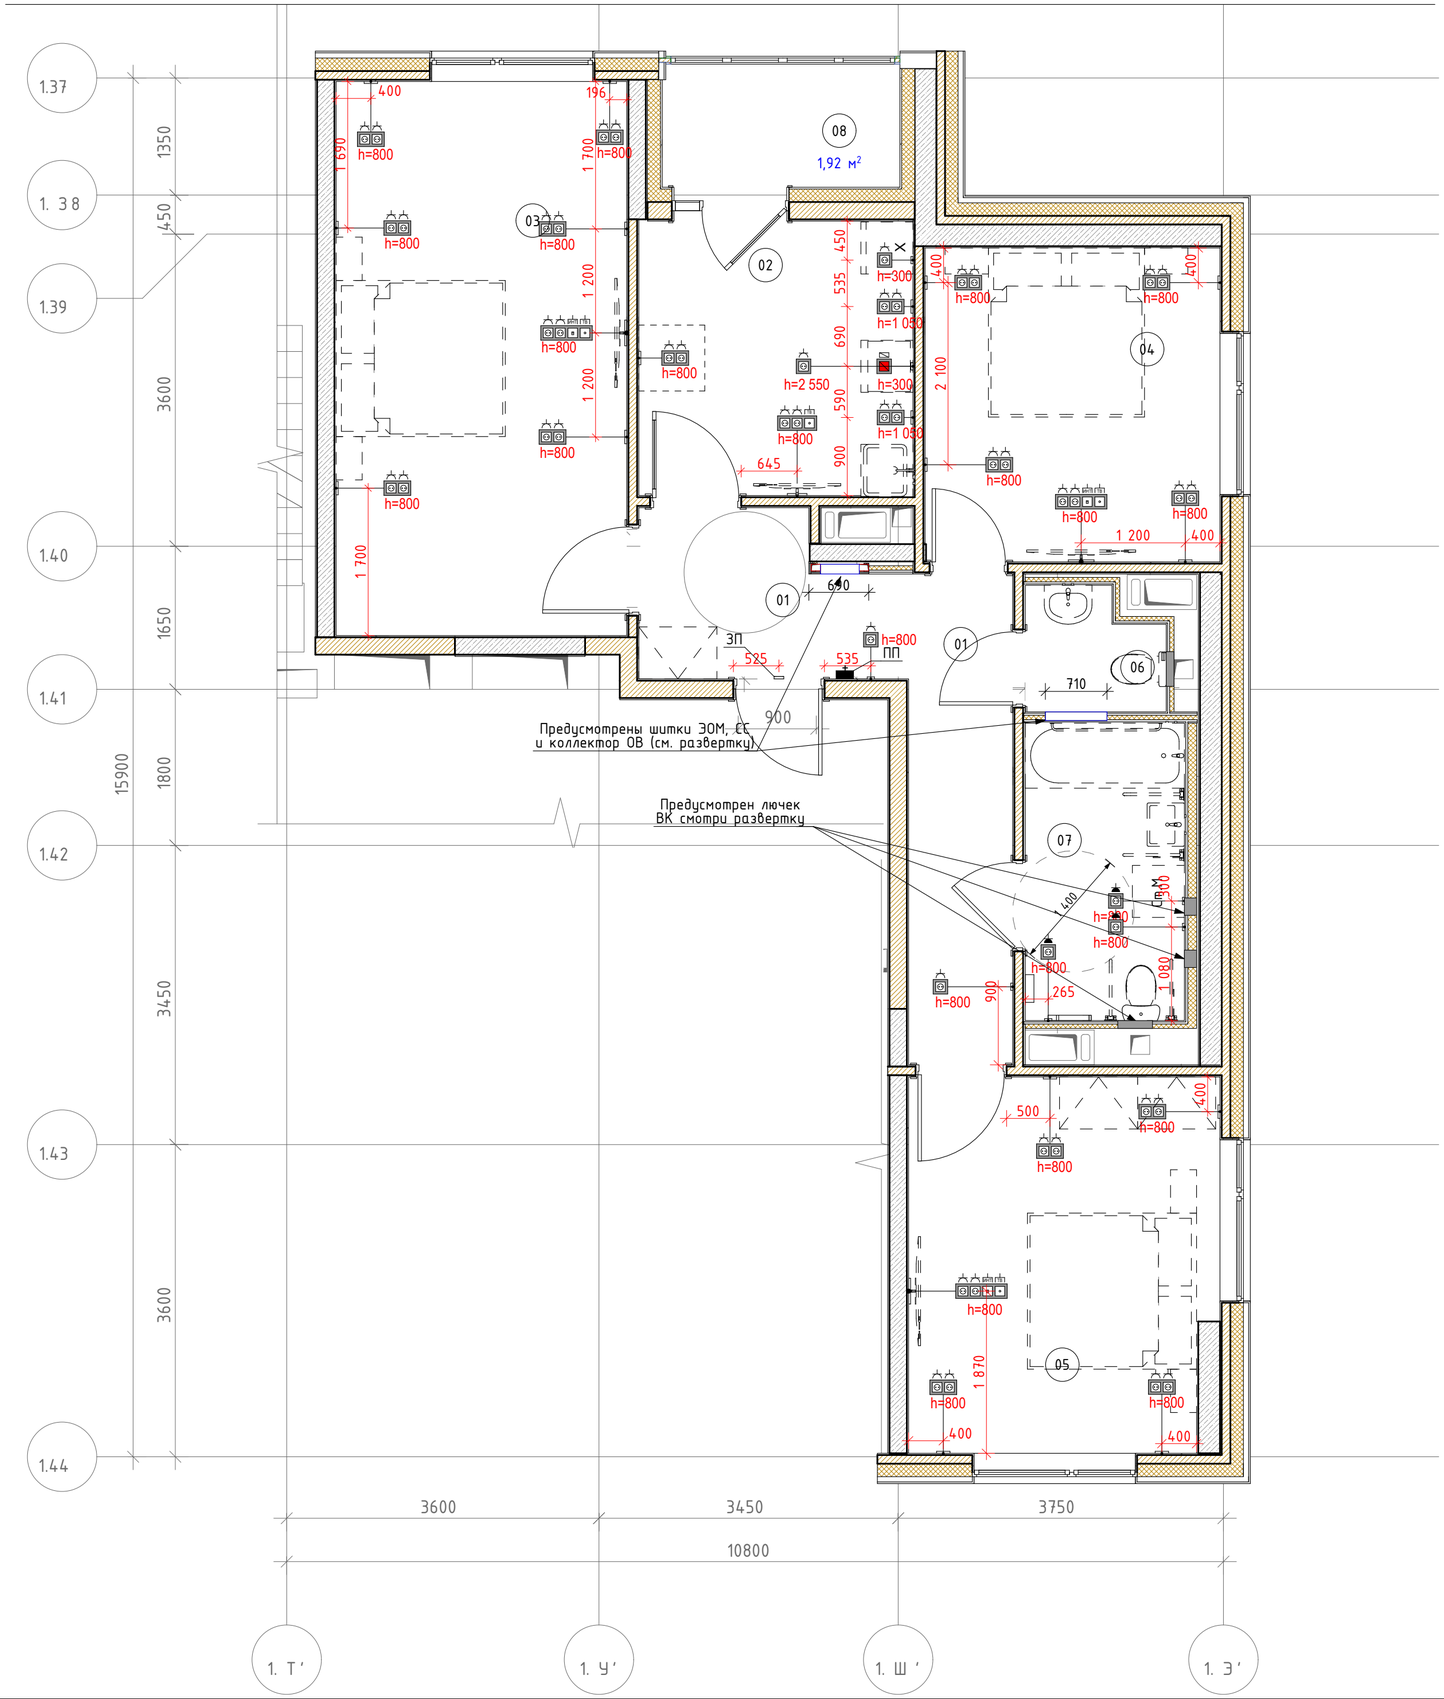

Экспликация помещений квартира

Номер поме-щения	Наименование	Площадь	Кат пом
01	Холл	48,20	
02	Кухня	20,00	
03	Жилая комната	42,82	
04	Жилая комната	24,62	
05	Жилая комната	30,34	
06	С.у	4,18	
07	С.у.	12,58	
08	Лоджия	7,76	
		190,50 м²	

Условные обозначения розеток:

- Розеточный блок на 1 силовую
- Розеточный блок на 2 силовые
- Розеточный блок А+2 силовые
- Розеточный блок А+NET+2 силовые
- Силовая розетка для электроплиты
- Розеточный блок на 1 силовую розетку со степенью защиты IP44
- Розеточный блок на 2 силовые розетки со степенью защиты IP44
- Переговорная трубка
- Звонок проводной

1. Рядом с обозначением розеток указана высота установки от чистой отметки пола до середины.
2. Размеры даны в чистовой отделке.
3. Данный лист смотри вместе со всеми листами.
4. Пунктиром показано предполагаемое расположение мебели.
5. Количество и место расположение люков ВК указано условно. Необходимо подтверждение разработчика раздела ВК.
6. Щиты ЭОМ, СС и коллектор ОВ указаны условно. Необходимо подтверждение разработчика соответствующего раздела.
7. При размещении розеток на пилонах, предусмотреть накладную розетку в соотсветствии с рекомендациями по оборудованию и отделки реновации ПИК 2.0.


						#Пр№-АИ
						Жилой дом с приспособлением подземной автостоянки под защитное сооружение гражданской обороны -"укрытие" (ЗСГО), с инженерными сетями и благоустройством территории по адресу: г. Москва, район Новогиреево, Кусковская улица, земельный участок 12/1 (Кусковская ул., вл. 12) (Восточный административный округ)
Изм.	Колуч.	Лист	№Док.	Подп.	Дата	
Разработал		Киселев				Архитектурные интерьеры
Проверил		Петровций				
						План расположения розеток, электрооборудования, лючков ВК, коллектора ОВ квартиры МГН

Стадия	Лист	Листов
#Стадия Проекта	17	


ООО "ЛЕОНАРДО ПРОЕКТ"

Формат А2

02 1:25

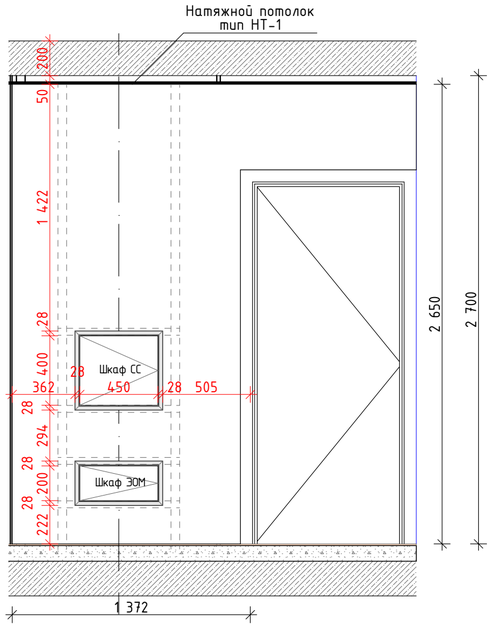


03 1:25

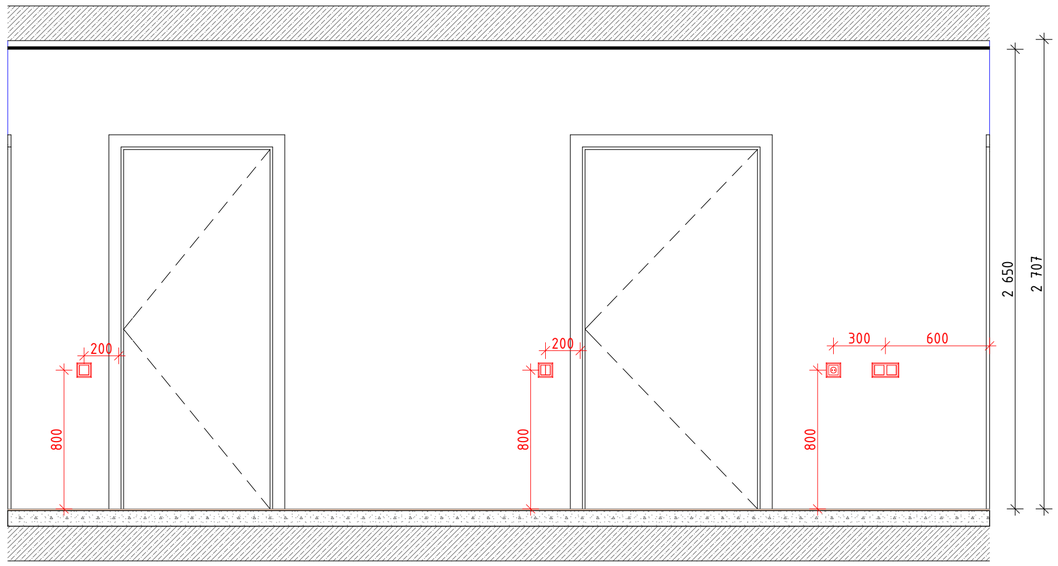


План коридора квартиры МГН


1:100

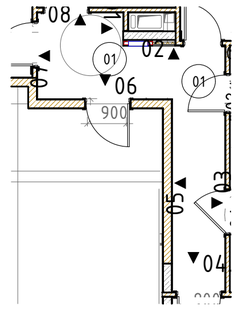

06 1:25

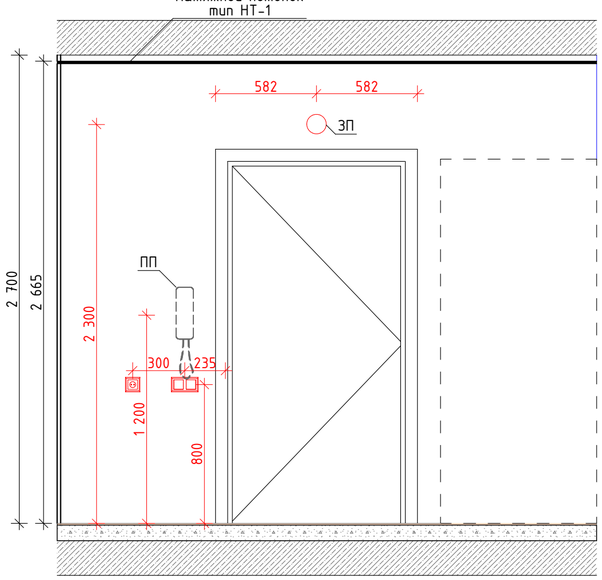

08 1:25

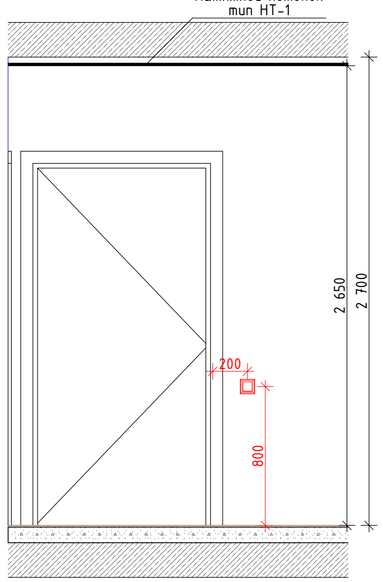

Условные обозначения розеток:


- Розеточный блок на 1 силовую
- Розеточный блок на 2 силовые
- Розеточный блок А+2 силовые
- Розеточный блок А+NET+2 силовые
- Силовая розетка для электроплиты
- Розеточный блок на 1 силовую розетку со степенью защиты IP44
- Розеточный блок на 2 силовые розетки со степенью защиты IP44
- Переговорная трубка
- Звонок проводной

1. Рядом с обозначением розеток указана высота установки от чистой отметки пола до середины.
2. h=800 для выключателей дана от чистой отметки пола.
3. Размеры даны в чистовой отделке.
4. Данный лист смотри вместе со всеми листами.
5. Пунктиром показано предполагаемое расположение мебели.
6. Щиты ЭОМ, СС и коллектор ОВ указаны условно. Необходимо подтверждение разработчика соответствующего раздела.


Изм.	Кол.уч.	Лист	№Док.	Подп.	Дата	#ПрN-АИ		
						Жилой дом с приспособлением подземной автостоянки под защитное сооружение гражданской обороны –"укрытие" (ЗСГО), с инженерными сетями и благоустройством территории по адресу: г. Москва, район Новогиреево, Кусковская улица, земельный участок 12/1 (Кусковская ул., вл. 12) (Восточный административный округ)		
Разработал		Киселев				Архитектурные интерьеры	Стадия	Лист	Листов
Проверил		Петровций					#Стадия Проекта	24	
						АИ_Развертки коридора квартиры МГН	ООО "ЛЕОНАРДО ПРОЕКТ"		

Формат А2


01 1:25

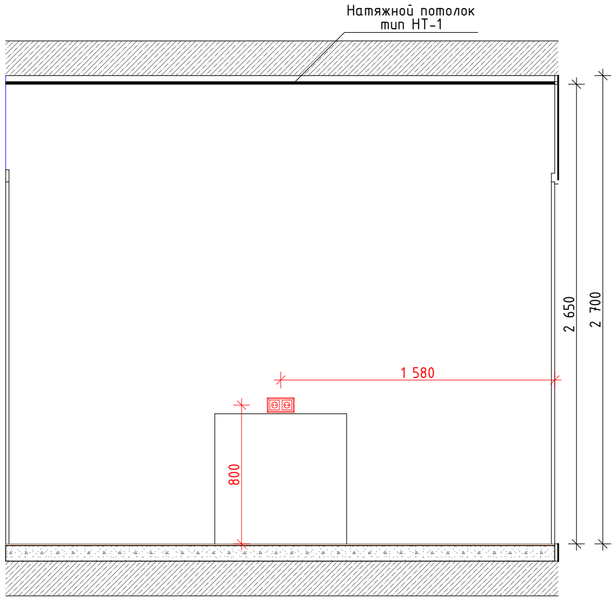

02 1:25

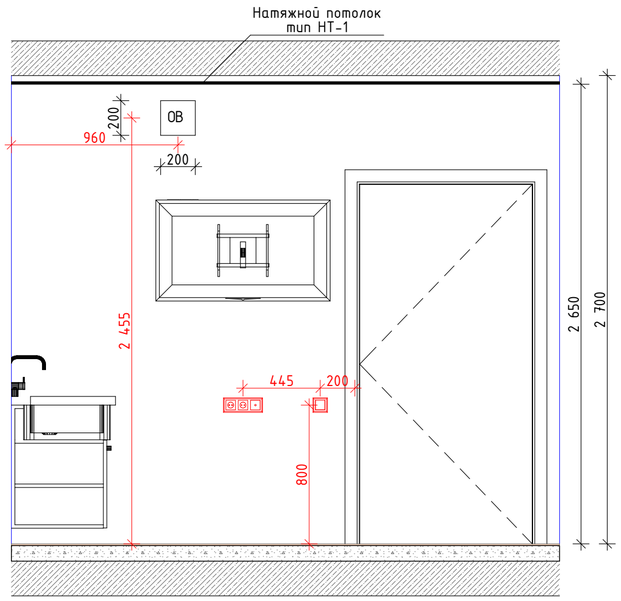


03 1:25

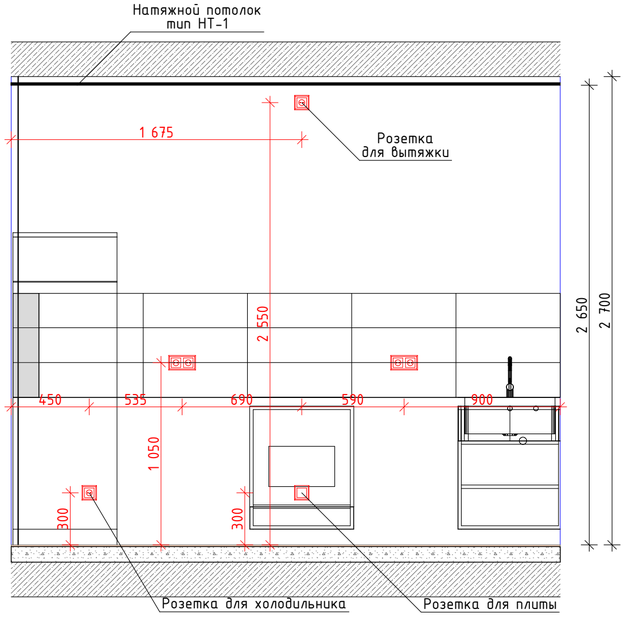

План кухни квартиры МГН

1:100

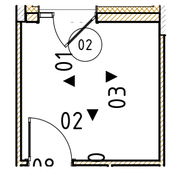

Условные обозначения розеток:

- Розеточный блок на 1 силовую
- Розеточный блок на 2 силовые
- Розеточный блок А+2 силовые
- Розеточный блок А+NET+2 силовые
- Силовая розетка для электроплиты
- Розеточный блок на 1 силовую розетку со степенью защиты IP44
- Розеточный блок на 2 силовые розетки со степенью защиты IP44
- Переговорная трубка
- Звонок проводной


1. Рядом с обозначением розеток указана высота установки от чистой отметки пола до середины.
2. h=800 для выключателей дана от чистой отметки пола.
3. Размеры даны в чистовой отделке.
4. Данный лист смотри вместе со всеми листами.
5. Пунктиром показано предполагаемое расположение мебели.
6. Количество и место расположение решеток ОВ указано условно. Необходисо подтверждение разработчика раздела ОВ.

						#Пр№-АИ
						Жилой дом с приспособлением подземной автостоянки под защитное сооружение гражданской обороны -"укрытие" (ЗСГО), с инженерными сетями и благоустройством территории по адресу: г. Москва, район Новогиреево, Кусковская улица, земельный участок 12/1 (Кусковская ул., вл. 12) (Восточный административный округ)
Изм.	Колуч.	Лист	№Док.	Подп.	Дата	
Разработал		Киселев				Архитектурные интерьеры
Проверил		Петровций				
						АИ_Развертки кухни квартиры МГН


Стадия	Лист	Листов
#Стадия Проекта	21	

ООО "ЛЕОНАРДО ПРОЕКТ"

02 1:25

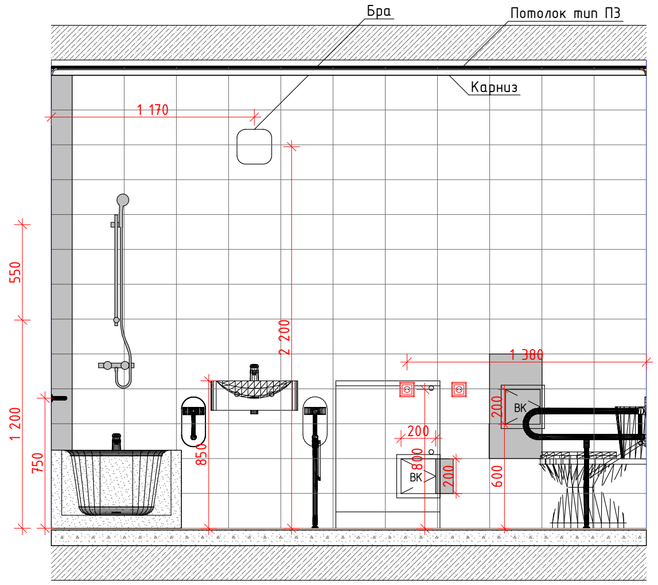


03 1:25

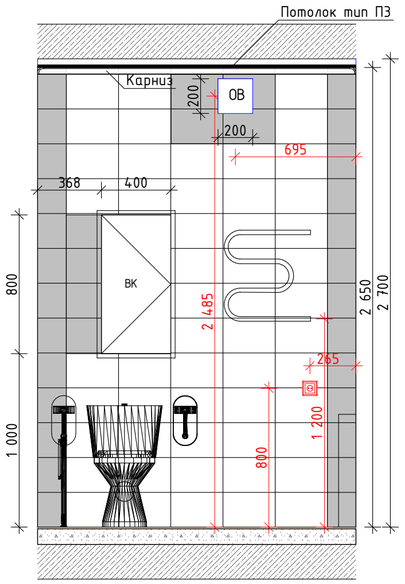

План с.у квартиры МГН

1:100

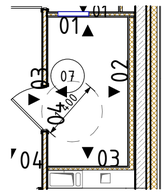


Условные обозначения розеток:

- Розеточный блок на 1 силовую
- Розеточный блок на 2 силовые
- Розеточный блок А+2 силовые
- Розеточный блок А+NET+2 силовые
- Силовая розетка для электроплиты
- Розеточный блок на 1 силовую розтеку со степенью защиты IP44
- Розеточный блок на 2 силовые розетки со степенью защиты IP44
- Переговорная трубка
- Звонок проводной


1. Рядом с обозначением розеток указана высота установки от чистой отметки пола до середины.
2. h=800 для выключателей дана от чистой отметки пола.
3. Размеры даны в чистовой отделке.
4. Данный лист смотри вместе со всеми листами.
5. Пунктиром показано предполагаемое расположение мебели.
6. Количество и место расположение люков ВК указано условно. Необходимо подтверждение разработчика раздела ВК.
7. Количество и место расположение решеток ОВ указано условно. Необходисо подтверждение разработчика раздела ОВ.

						#Пр№-АИ		
						Жилой дом с приспособлением подземной автостоянки под защитное сооружение гражданской обороны -"укрытие" (ЗСГО), с инженерными сетями и благоустройством территории по адресу: г. Москва, район Новогиреево, Кусковская улица, земельный участок 12/1 (Кусковская ул., вл. 12) (Восточный административный округ)		
Изм.	Колуч.	Лист	№Док.	Подп.	Дата			
Разработал		Киселев				Архитектурные интерьеры	Стадия	Лист	Листов
Проверил		Петровций					#Стадия Проекта	22	
						АИ_Развертки ванны квартиры МГН	ООО "ЛЕОНАРДО ПРОЕКТ"		

01

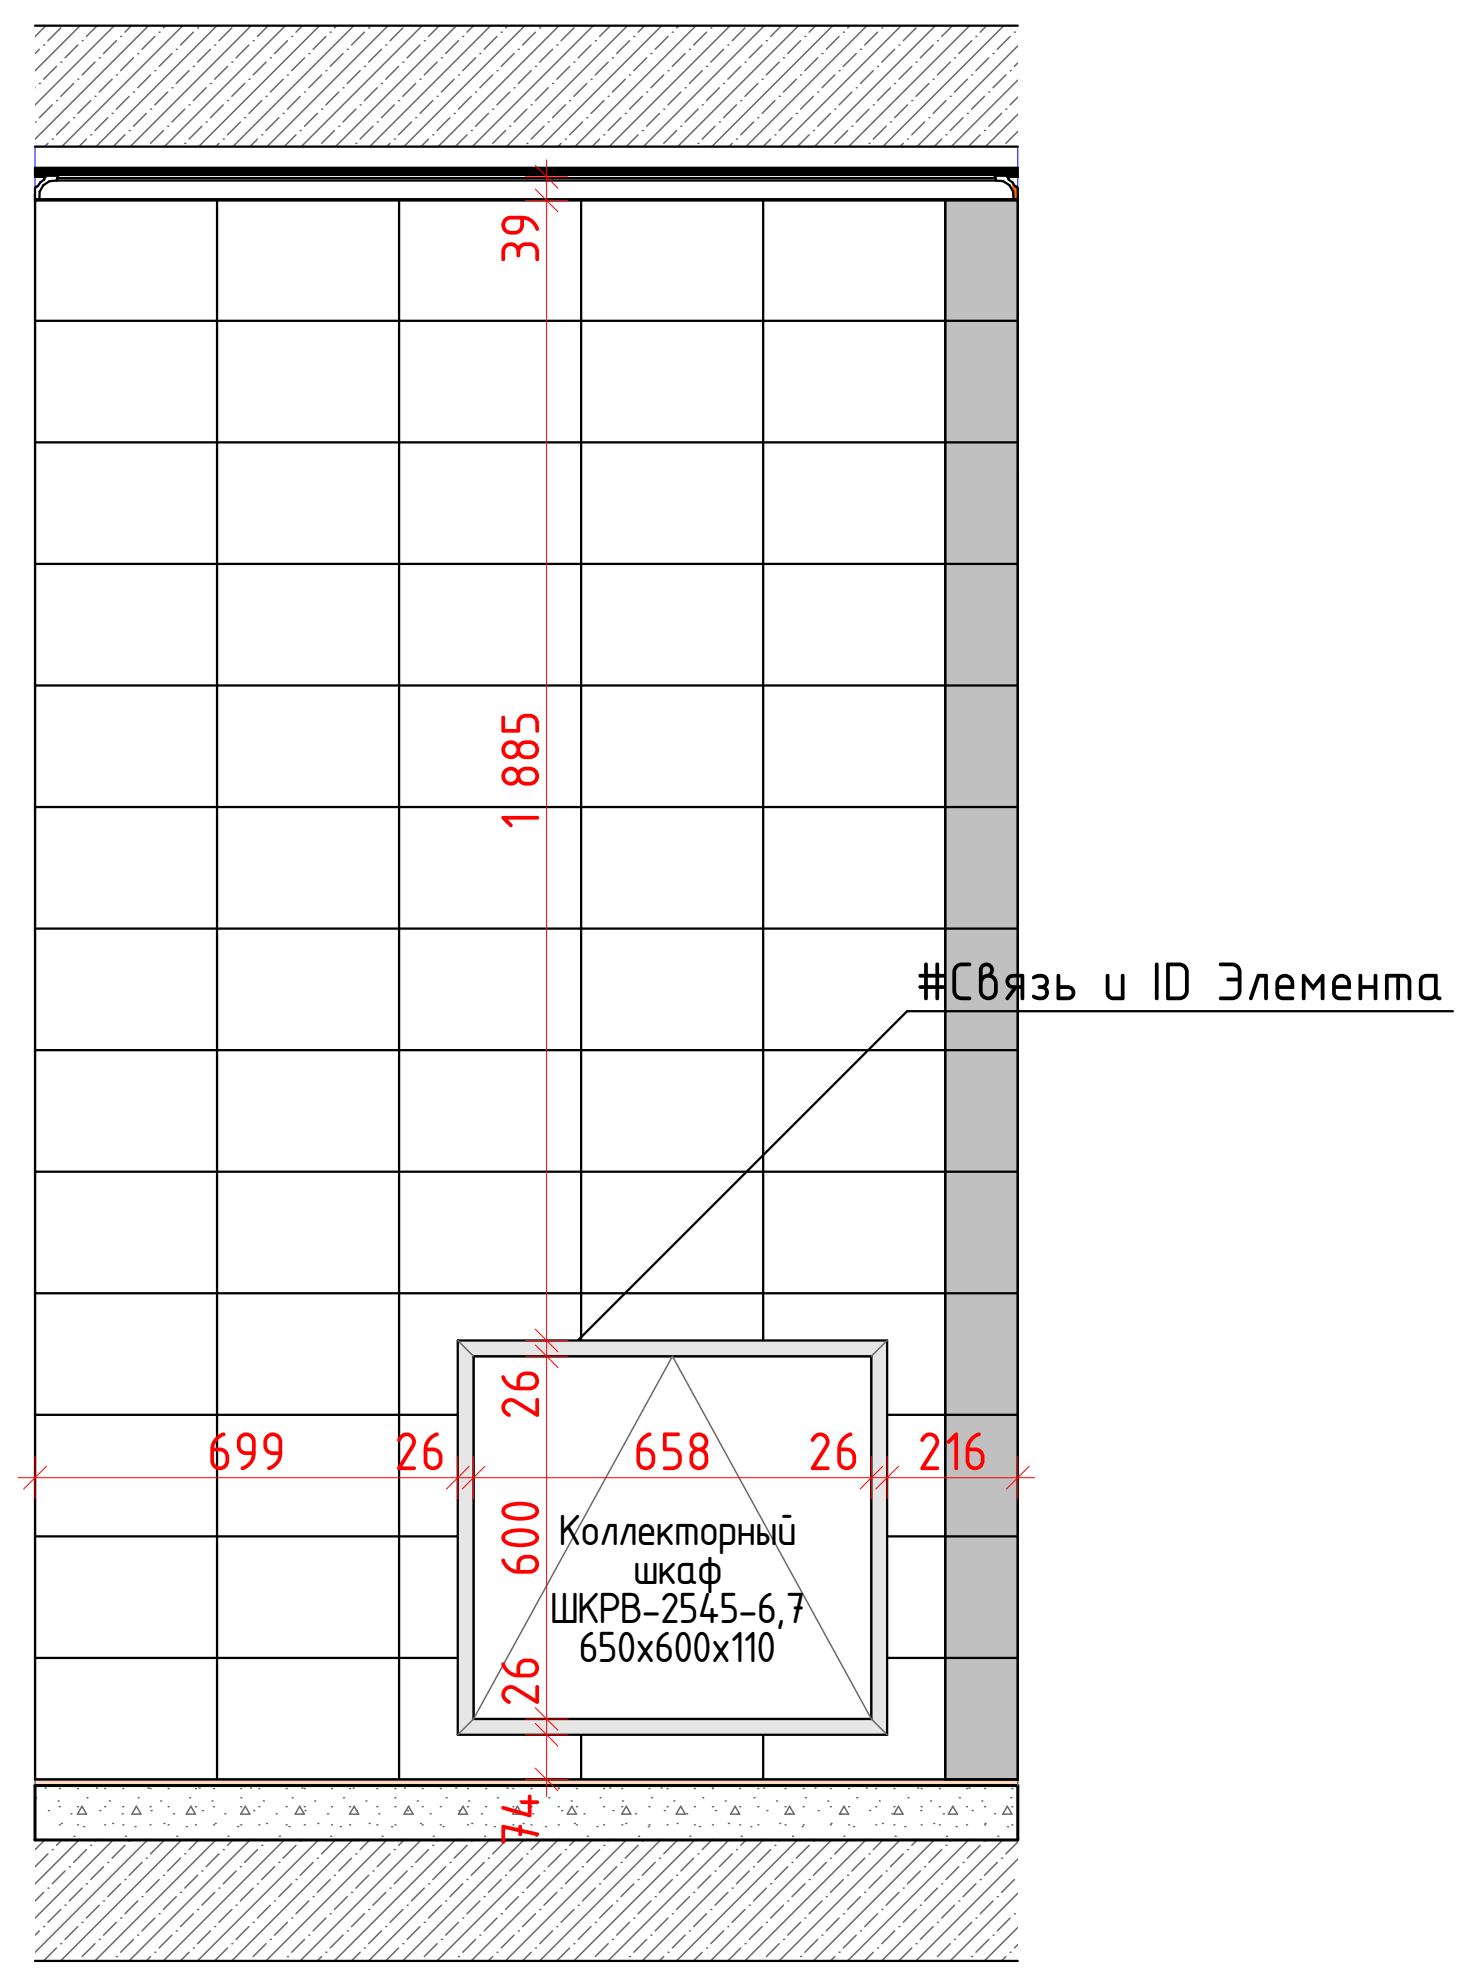

План с.у квартиры МГН
1:100

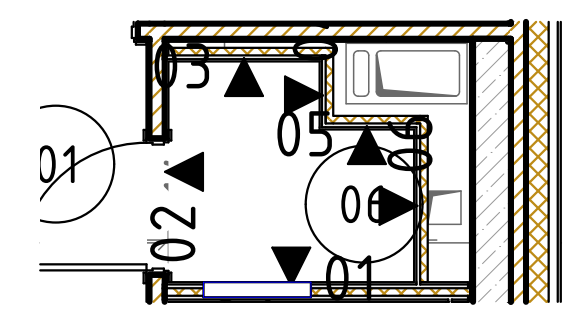

1. Рядом с обозначением розеток указана высота установки от чистой отметки пола до середины.
2. h=800 для выключателей дана от чистой отметки пола.
3. Размеры даны в чистовой отделке.
4. Данный лист смотри вместе со всеми листами.
5. Пунктиром показано предполагаемое расположение мебели.
6. Количество и место расположение люков ВК указано условно. Необходимо подтверждение разработчика раздела ВК.
7. Количество и место расположение решеток ОВ указано условно. Необходисо подтверждение разработчика раздела ОВ.

						#ПрN°-АИ
Изм.	Кол.уч.	Лист	N°Док.	Подп.	Дата	Жилой дом с приспособлением подземной автостоянки под защитное сооружение гражданской обороны –"укрытие" (ЗСГО), с инженерными сетями и благоустройством территории по адресу: г. Москва, район Новогиреево, Кусковская улица, земельный участок 12/1 (Кусковская ул., вл. 12) (Восточный административный округ)
Разработал		Киселев				Архитектурные интерьеры
Проверил		Петровций				Стадия: #Стадия Проекта; Лист: 23; Листов:
						АИ_Развертки с.у. квартиры МГН
						ООО "ЛЕОНАРДО ПРОЕКТ"

Формат А2