
Маркировочный план МОП. Типовой этаж. Секция 8
1:50

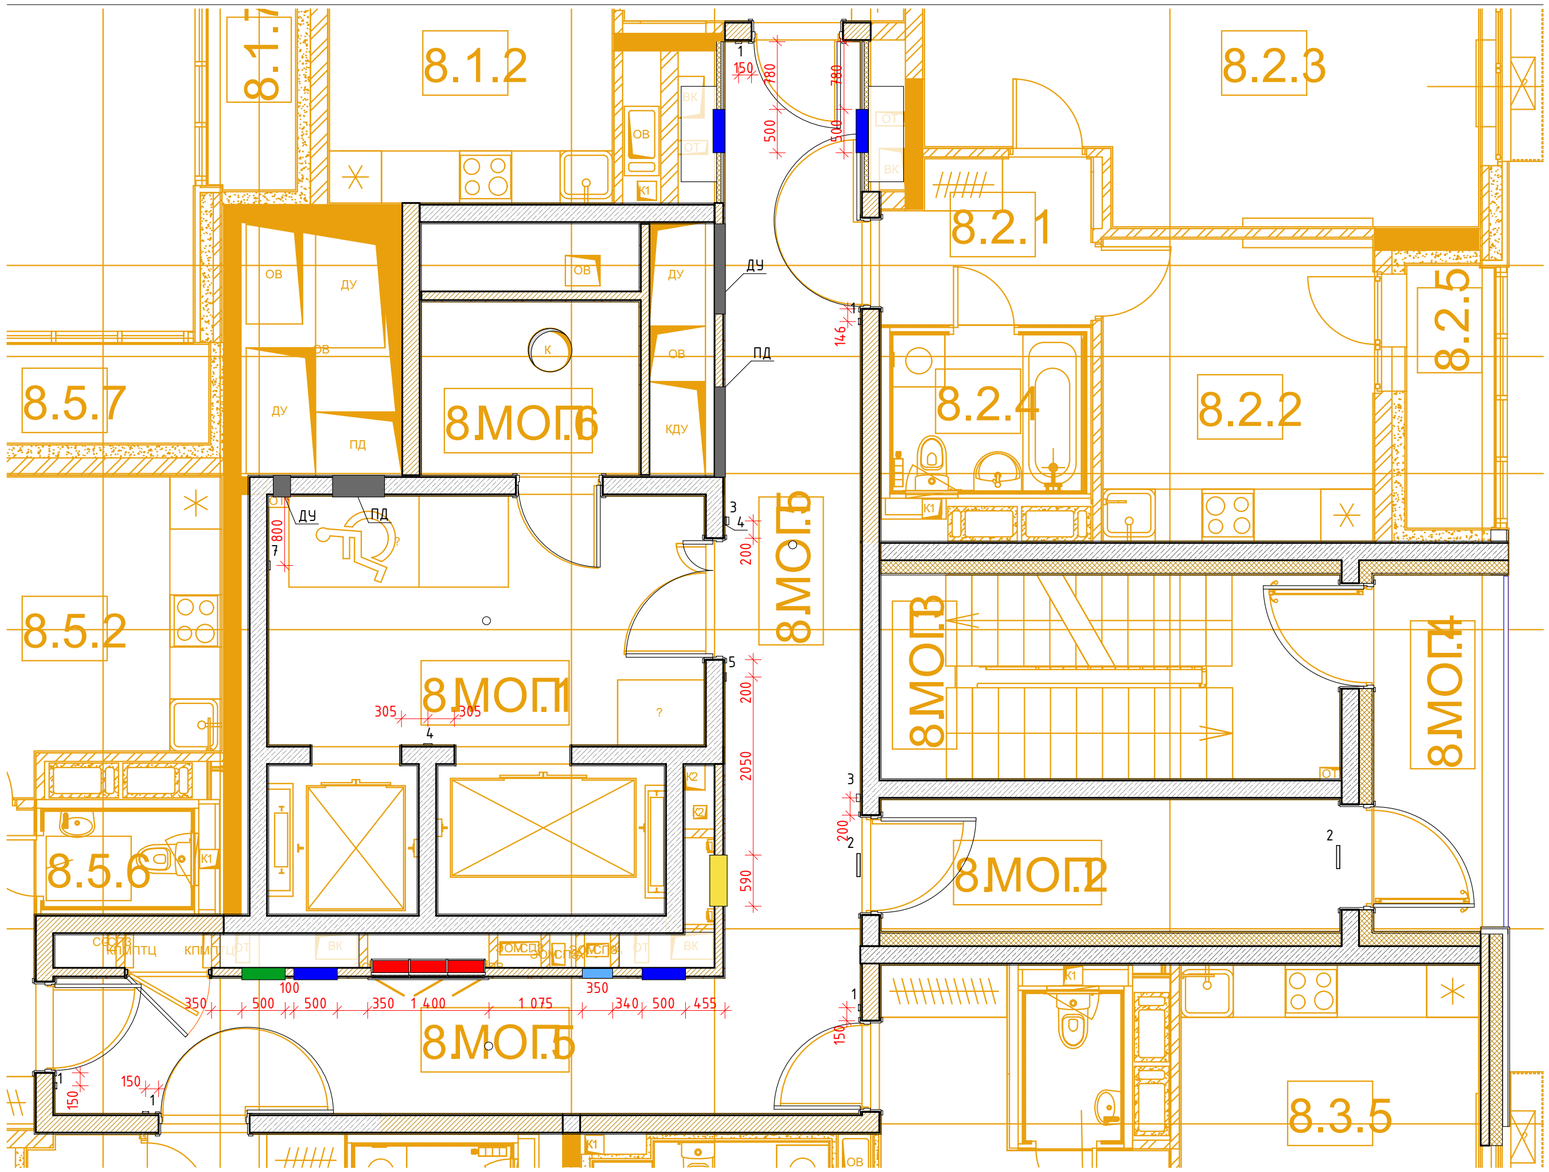

План потолков МОП. Типовой этаж. Секция 8
1:1

Номер поме-щения	Наименование	Площадь	Кат пом
8.01	Лифтовый холл	14,41	
8.02	Тамбур	8,04	
8.03	Лестничная клетка	12,46	
8.05	Межквартирный коридор	31,33	
8.06	Помещение для ствола мусоропровода	14,31	
		80,55 м²	

Условные обозначения

- Шкав ЭОМ см. развертки
- Шкав ПК см. развертки
- Отверстие ДУ/ПД см. развертки
- Люк ВК см. развертки
- Люк ОВ см. развертки
- Люк ППК см. развертки
- 5.01 – Номер помещения с обозначением секции
- 1 – Дверной звонок
- 2 – Табличка "Выход"
- 3 – Извещатель пожарный ручной
- 4 – Оповещатель световой "Стробоскоп"
- 5 – Оповещатель звуковой Маяк 24-ЗМ2

1. Размеры даны в чистовой отделке.
2. Данный лист смотри вместе со всеми листами.
3. Цветами указаны шкафы ВК/ОВ, шкаф ПК, люки ЭОМ, отверстия РДУ/ПД.
4. Размеры и места установки ДУ/ПД указаны условно, уточняется разделом ОВ.
5. Необходимые размеры кнопок вызова лифта см. раздел ВТ.

						#ПрN°-АИ
						Жилой дом с приспособлением подземной автостоянки под защитное сооружение гражданской обороны – "укрытие" (ЗСГО), с инженерными сетями и благоустройством территории по адресу: г. Москва, район Новогиреево, Кусковская улица, земельный участок 12/1 (Кусковская ул., вл. 12) (Восточный административный округ)
Изм.	Кол.уч.	Лист	№Док.	Подп.	Дата	
Разработал		Киселев				Архитектурные интерьеры
Проверил		Петровций				
						Маркировочный план МОП. Типовой этаж. Секция 8

Стадия	Лист	Листов
#Стадия Проекта	23	

ООО "ЛЕОНАРДО ПРОЕКТ"