
Маркировочный план МОП. Типовой этаж. Секция 9
1:50

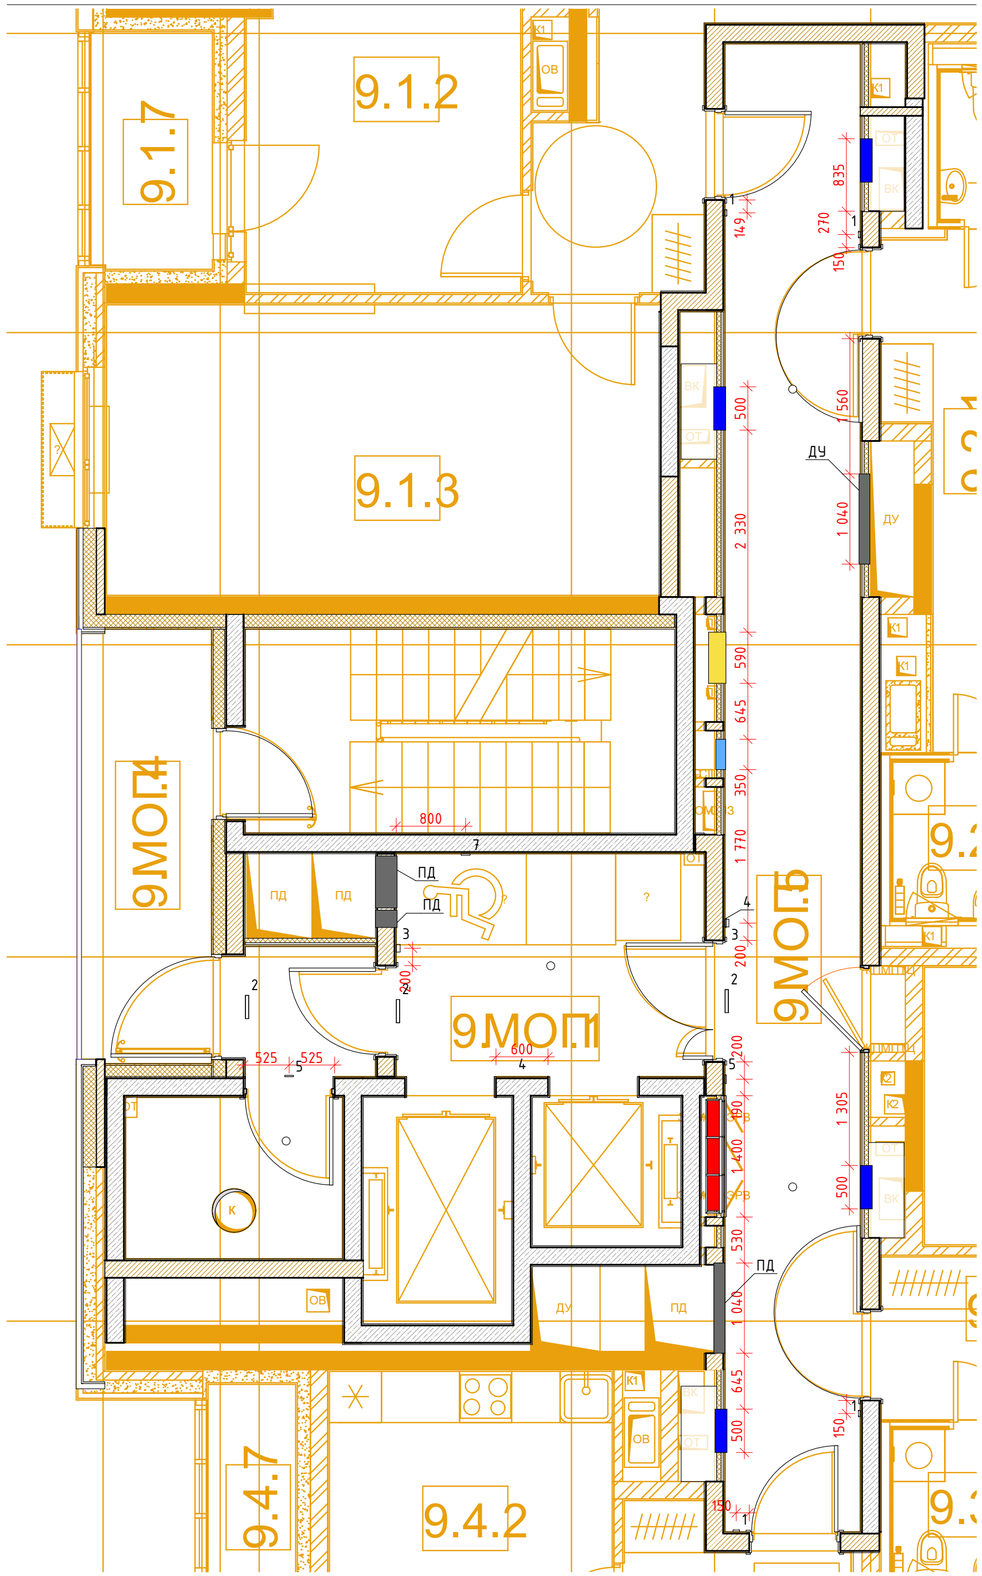

План потолков МОП. Типовой этаж. Секция 9
1:1

Номер поме-щения	Наименование	Площадь	Кат пом
9.01	Коридор	9,14	
9.02	Тамбур	2,25	
9.03	Помещение для ствола мусоропровода	4,65	
9.05	Межкомнатный коридор	26,75	
9.06	Лестничная клетка	11,63	
		54,42 м²	

Условные обозначения

- – Шкаф ЭОМ см. развертки
- – Шкаф ПК см. развертки
- – Отверстие ДУ/ПД см. развертки
- – Люк ВК см. развертки
- – Люк ОВ см. развертки
- – Люк ППК см. развертки
- 5.01 – Номер помещения с обозначением секции
- 1 – Дверной звонок
- 2 – Таблицка "Выход"
- 3 – Извещатель пожарный ручной
- 4 – Оповещатель световой "Стробоскоп"
- 5 – Оповещатель звуковой Маяк 24-ЗМ2

1. Размеры даны в чистовой отделке.
2. Данный лист смотри вместе со всеми листами.
3. Цветами указаны шкафы ВК/ОВ, шкаф ПК, люки ЭОМ, отверстия РДУ/ПД.
4. Размеры и места установки ДУ/ПД указаны условно, уточняется разделом ОВ.
5. Необходимые размеры кнопок вызова лифта см. раздел ВТ.

						#Пр№-АИ			
						Жилой дом с приспособлением подземной автостоянки под защитное сооружение гражданской обороны –"укрытие" (ЗСГО), с инженерными сетями и благоустройством территории по адресу: г. Москва, район Новогиреево, Кусковская улица, земельный участок 12/1 (Кусковская ул., вл. 12) (Восточный административный округ)			
Изм.	Кол.уч.	Лист	№Док.	Подп.	Дата				
Разработал		Киселев				Архитектурные интерьеры	Стадия	Лист	Листов
Проверил		Петровций					#Стадия Проекта	24	
						Маркировочный план МОП. Типовой этаж. Секция 9	ООО "ЛЕОНАРДО ПРОЕКТ"		