

01

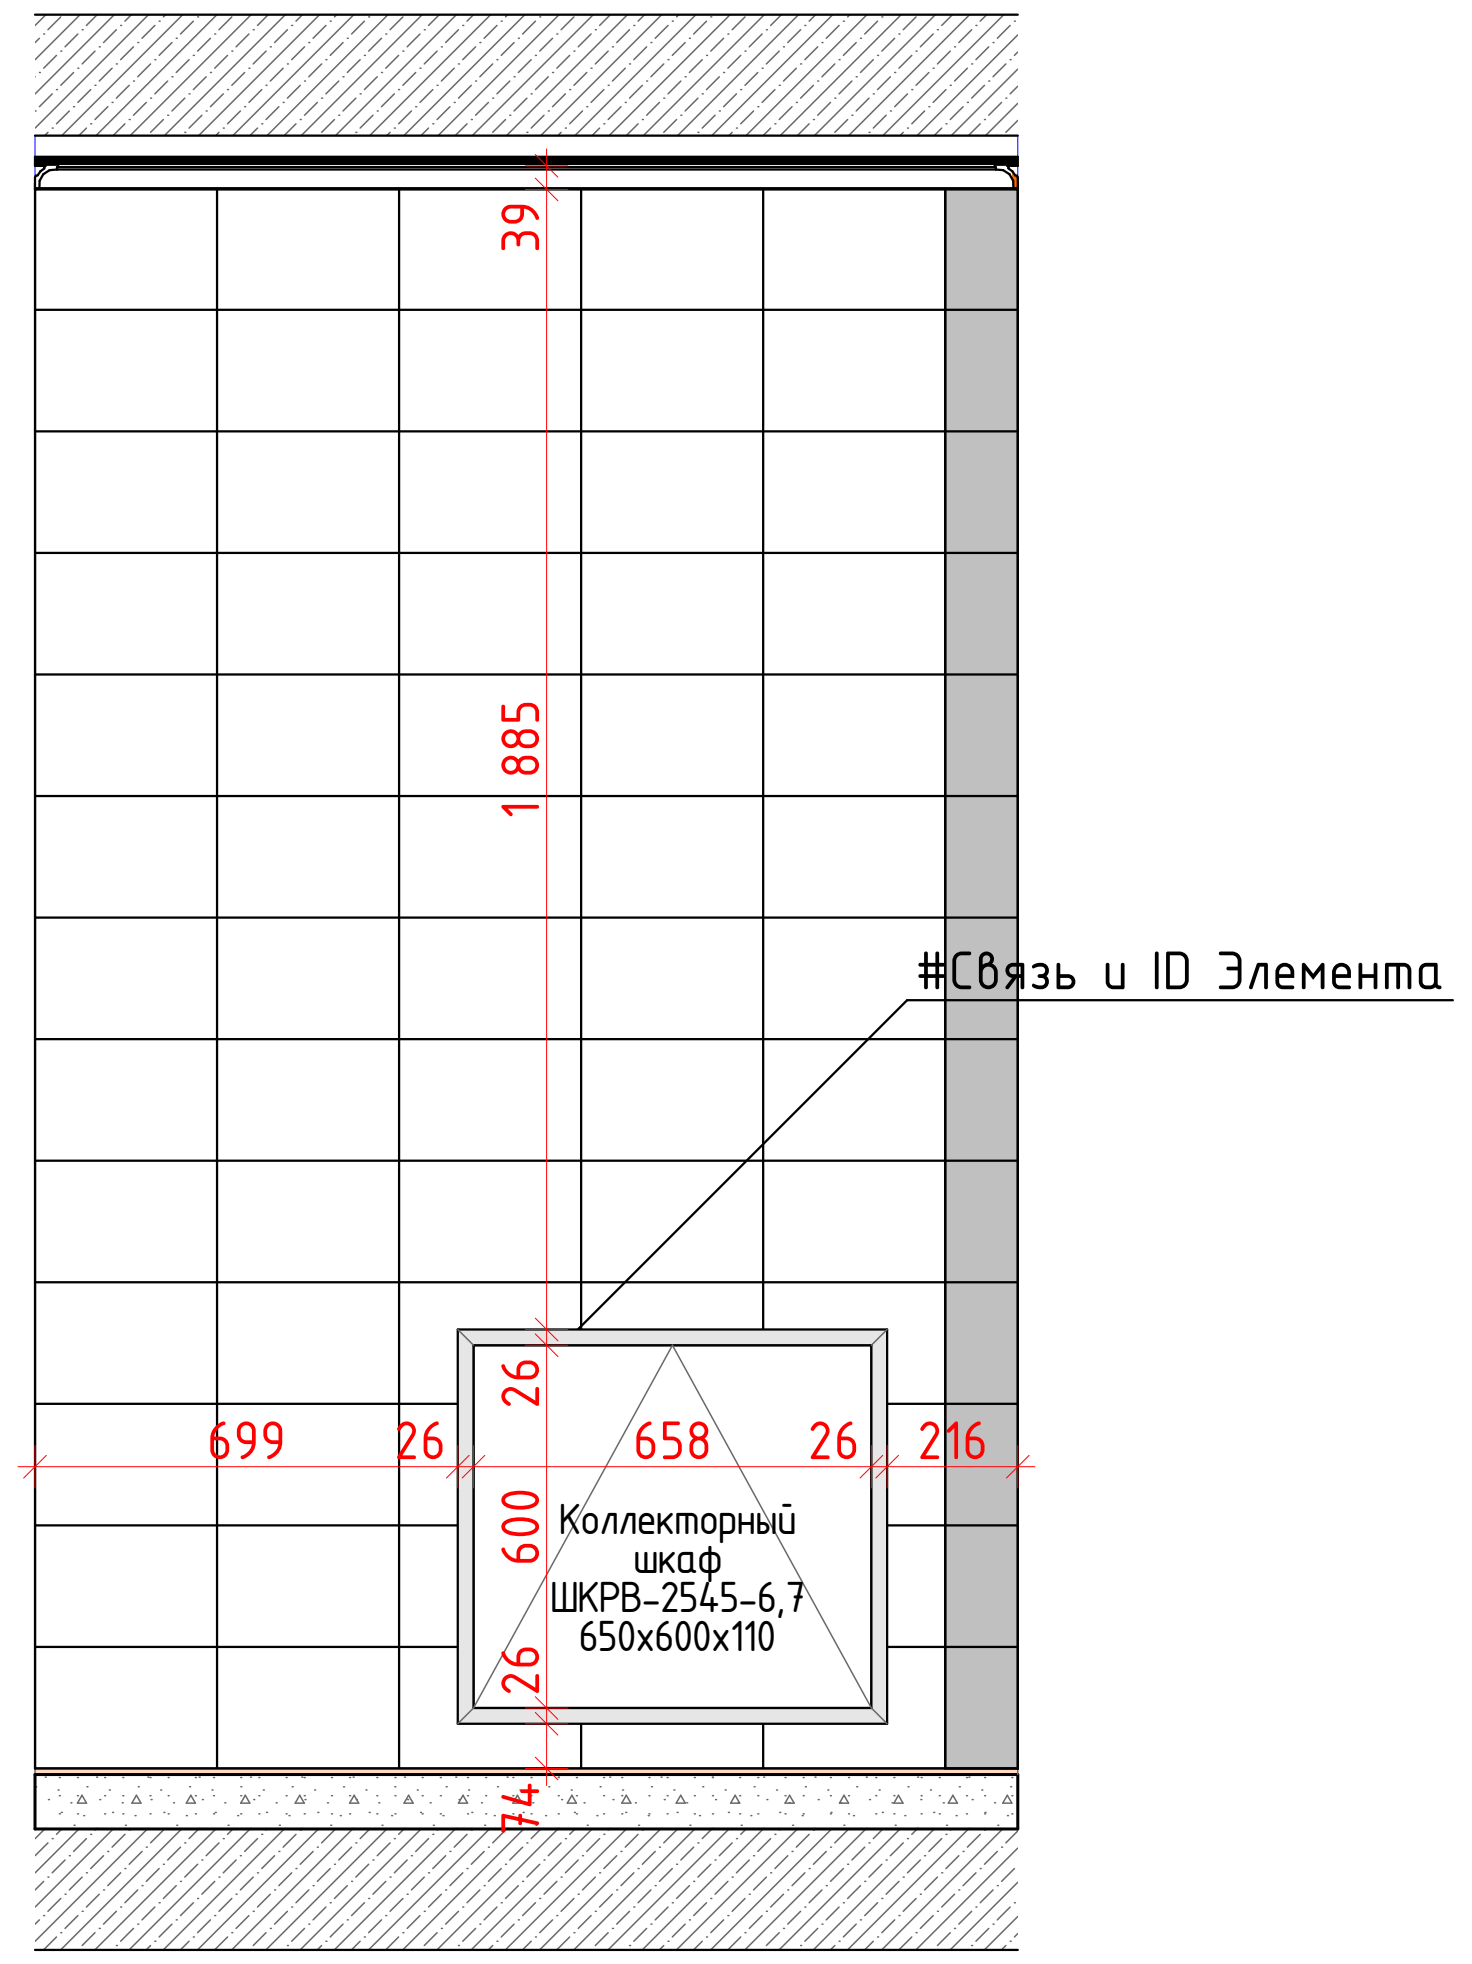

План с.у квартиры МГН
1:100

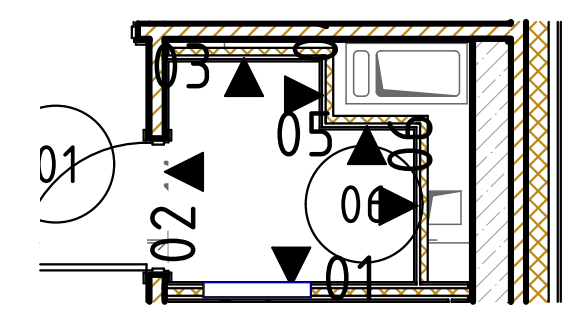

1. Рядом с обозначением розеток указана высота установки от чистой отметки пола до середины.
2. h=800 для выключателей дана от чистой отметки пола.
3. Размеры даны в чистовой отделке.
4. Данный лист смотри вместе со всеми листами.
5. Пунктиром показано предполагаемое расположение мебели.
6. Количество и место расположение люков ВК указано условно. Необходимо подтверждение разработчика раздела ВК.
7. Количество и место расположение решеток ОВ указано условно. Необходисо подтверждение разработчика раздела ОВ.

						#Пр№-АИ		
Изм.	Кол.уч.	Лист	№Док.	Подп.	Дата	Жилой дом с приспособлением подземной автостоянки под защитное сооружение гражданской обороны -"укрытие" (ЗСГО), с инженерными сетями и благоустройством территории по адресу: г. Москва, район Новогиреево, Кусковская улица, земельный участок 12/1 (Кусковская ул., вл. 12) (Восточный административный округ)		
Разработал	Киселев					Архитектурные интерьеры	Стадия	Лист	Листов
Проверил	Петровций						#Стадия Проекта	23	
						АИ_Развертки с.у. квартиры МГН	ООО "ЛЕОНАРДО ПРОЕКТ"	

Формат А2