
План потолков МОП. 1 этаж. Секция 2

1:50

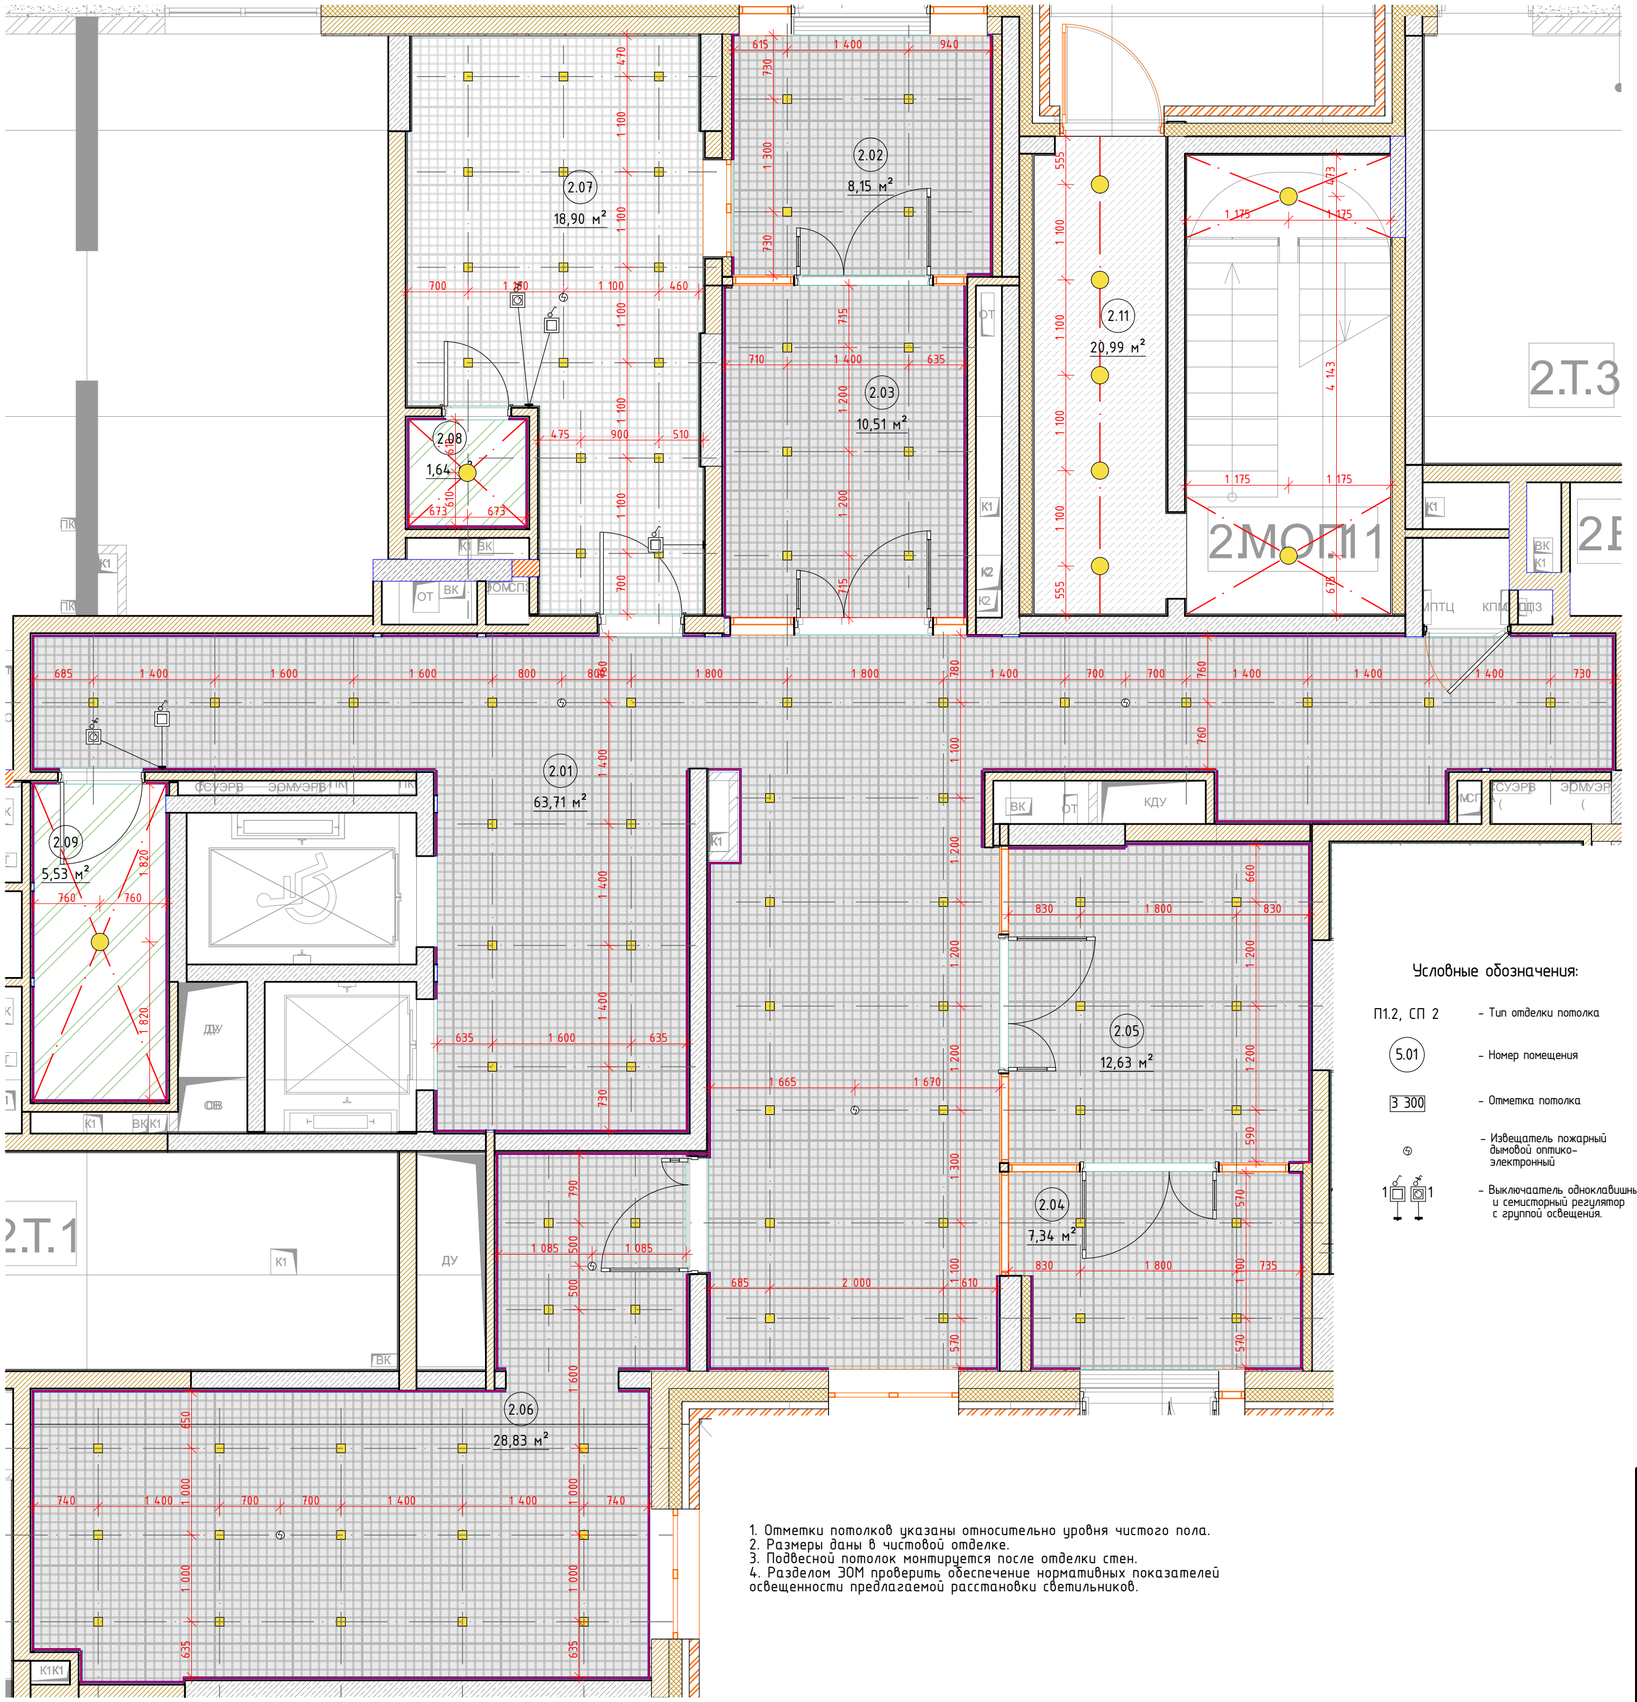

1. Отметки потолков указаны относительно уровня чистого пола.
2. Размеры даны в чистовой отделке.
3. Подвесной потолок монтируется после отделки стен.
4. Разделом ЭОМ проверить обеспечение нормативных показателей освещенности предлагаемой расстановки светильников.

Условные обозначения:

- П1.2, СП 2 – Тип отделки потолка
- 5.01 – Номер помещения
- З 300 – Отметка потолка
- – Извещатель пожарный дымовой оптико-электронный
- 1 1 – Выключатель одноклавишный и семисторный регулятор с группой освещения.

План МОП. 1 этаж. Секция 2

1:1

Номер помещения	Наименование	Площадь	Кат пом
4.01	Вестибюль	65,23	
4.02	Тамбур	4,27	
4.03	Тамбур	4,77	
4.04	Тамбур	9,49	
4.05	Тамбур	11,76	
4.06	Колясочная	22,23	
4.07	Помещение консьержа	10,98	
4.08	С/у	1,31	
4.09	ПУИ	4,71	
4.10	Лестничная клетка	19,73	
4.11	Лестничная Клетка	16,17	

Ведомость отделки потолков

Марка	Обозначение на плане	Тип покрытия	Наименование	Площадь м²	Примечание
П1.1		Потолок подвесной, металлического типа Грильято	Потолок Грильято, ячейка 100х100мм, высота профиля 40мм, цвет RAL 9005 (черный). Профиль папа-мама 10мм. КМ0.	см.АР	
П1.2		Потолок подвесной, металлического типа Грильято	Потолок Грильято, ячейка 100х100мм, высота профиля 40мм, цвет RAL 9003 (белый). Профиль папа-мама 10мм. КМ0.	см.АР	
ПЗ		Потолок подвесной из ГСП-Н2, улучшенная покраска	Потолок подвесной из ГСП-Н2 по технологии КНАУФ на одноуровневом металлическом каркасе, шпатлевка, покраска краской для влажных помещений СтройТЕКС. Артикул: 700010326. Поверхность: глубокоматовая. Цвет: RAL 9003 (белый)	см.АР	
СП1		Простая покраска запотолочного пространства включая примыкающие стены (для потолка П1.1)	Окраска негорючей краской NG Light, по подготовленной поверхностию КМ1. Артикул: негорючая краска NG Light. Цвет: RAL 9005 (черный).	см.АР	Выше отм. 60мм от низа подвесного потолка Грильято
СП2		Улучшенная покраска	Краска для потолков СтройТЕКС, по подготовленной поверхности в 2 слоя, КМ0. Артикул: 700010320. Цвет: RAl 9003 (белый).	см.АР	
СП 2		Простая покраска запотолочного пространства включая примыкающие стены (для потолка П1.2)	Краска для потолков СтройТЕКС, по подготовленной поверхностию КМ0. Артикул: 700010320. Цвет: RAL 9003 (белый).	см.АР	Выше отм. 60мм от низа подвесного потолка Грильято

Ведомость освещения

Обозначение на плане	Наименование	Примечание
1	Накладной, антивандальный светильник Альянс без датчика движения. IP65. Артикул: ES96-018-20T ACC000026/1.	С.у. и ПУИ
2	Встраиваемый светильник для ячеестого потолка Грильято LedLine. IP20. Артикул ARM-GR-6W-10x10-4000k	МОП
3	Накладной, антивандальный светильник Альянс с датчиком движения. IP65. Артикул: ES96-018-20T ACC000026.	ЛК при потолочном креплении

Все наименования в ведомости даны в соответствии с каталогом отделочных материалов и оборудования МОП Реновация 1.2. При использовании аналогов материалов и оборудования, провести согласование с Фондом Реновации.

Изм.	Колуч.	Лист	№Док.	Подп.	Дата
Разработал		Киселев			
Проверил		Петровций			

#ПрN°-АИ

Жилой дом с приспособлением подземной автостоянки под защитное сооружение гражданской обороны -"укрытие" (ЗСГО), с инженерными сетями и благоустройством территории по адресу: г. Москва, район Новогиреево, Кусковская улица, земельный участок 12/1 (Кусковская ул., вл. 12) (Восточный административный округ)

Стадия	Лист	Листов
#Стадия Проекта	14	


Архитектурные интерьеры

План потолков МОП. 1 этаж. Секция 2

ООО "ЛЕОНАРДО ПРОЕКТ"

Формат А2

План МОП. 1 этаж. Секция 2
1:50

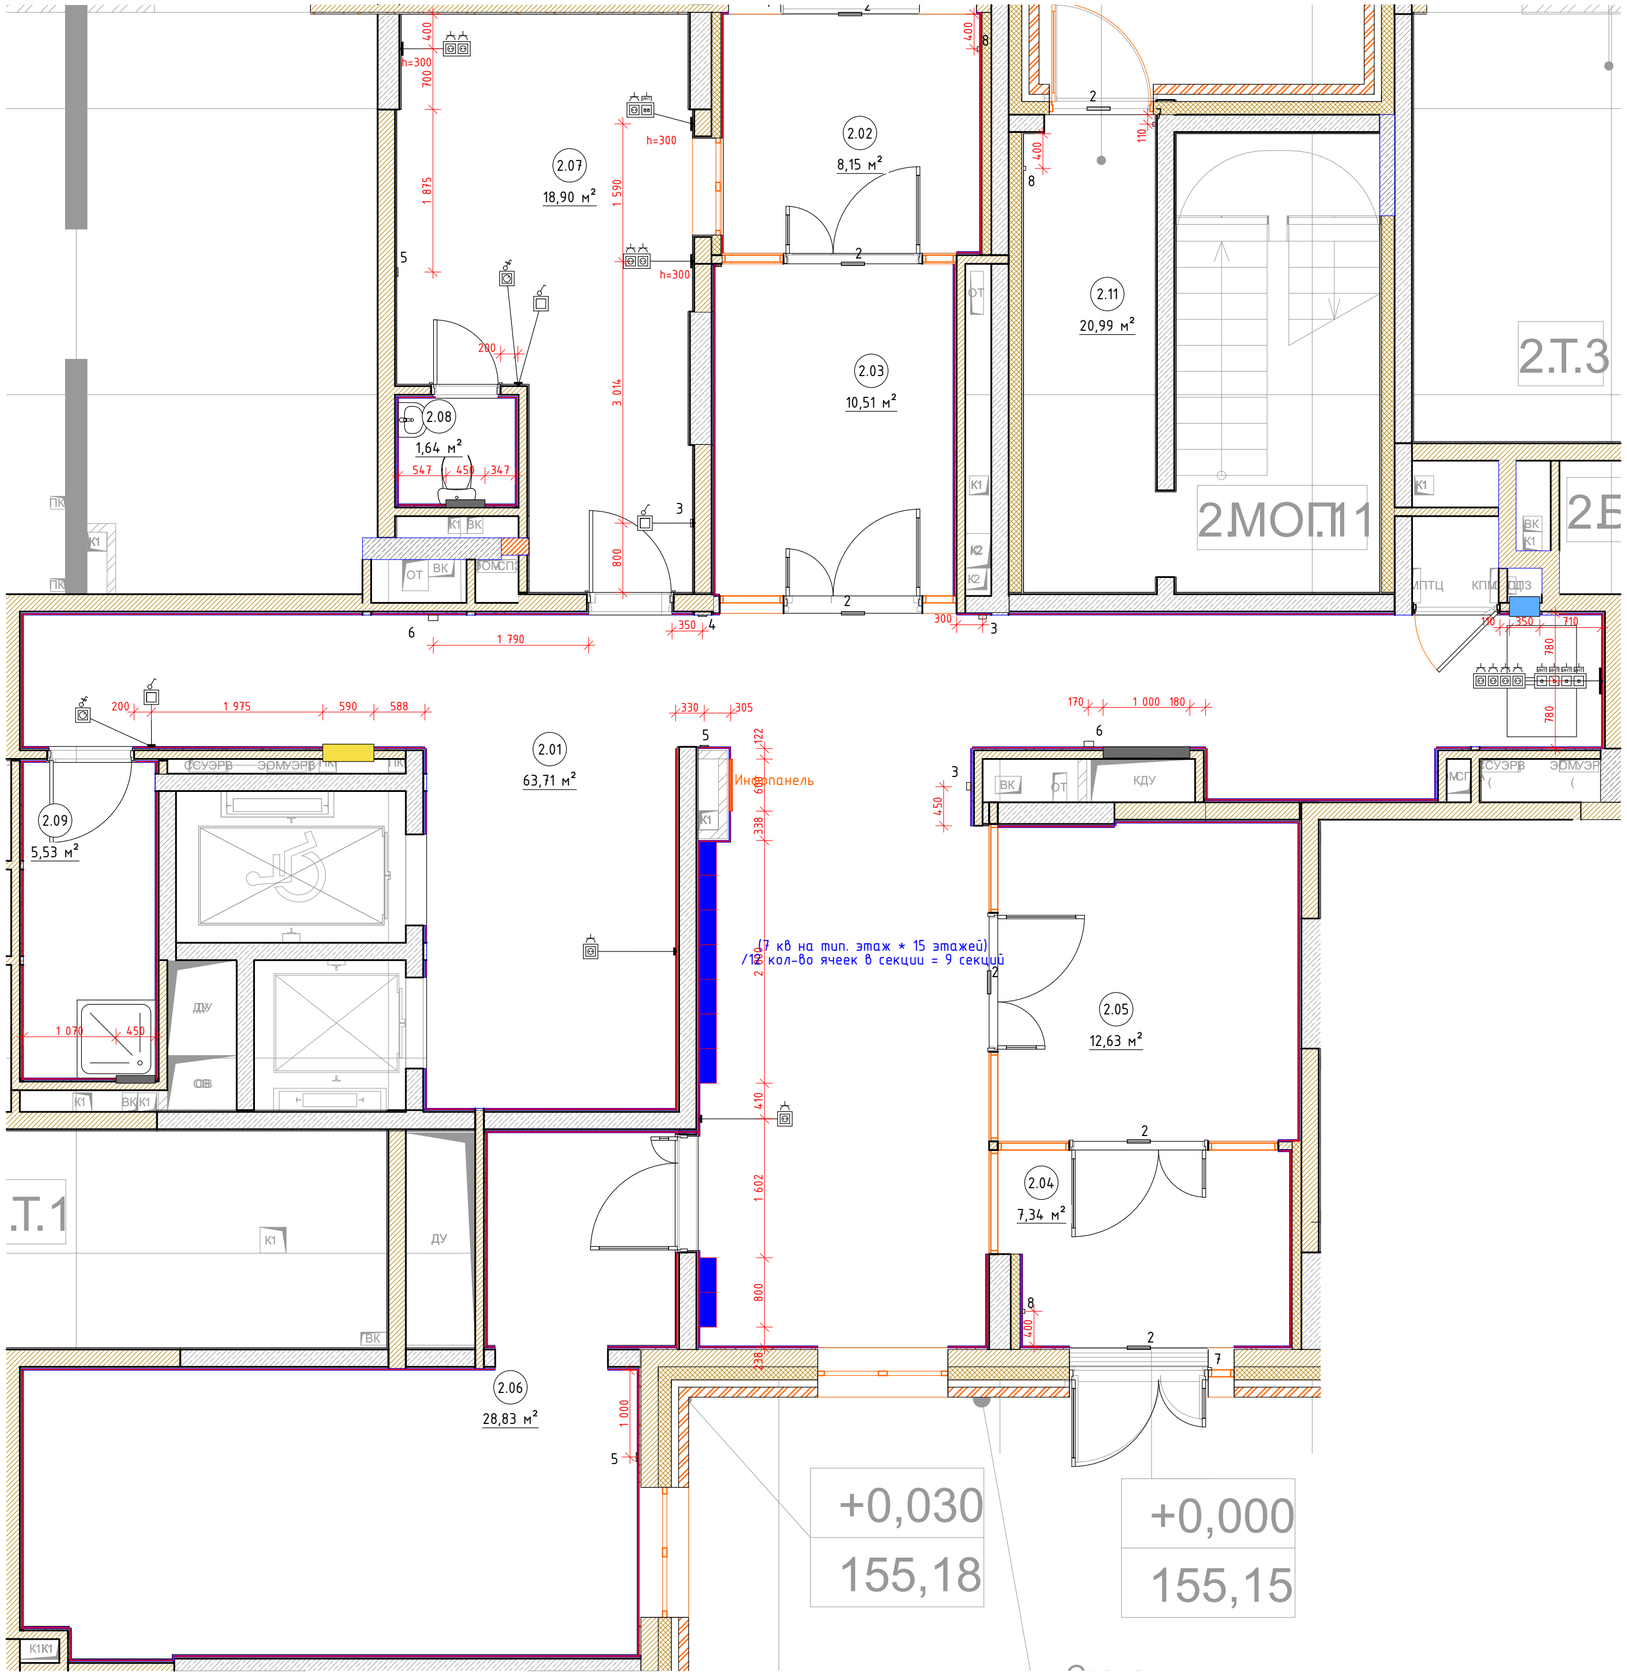

План МОП. 1 этаж. Секция 2
1:1

Номер поме-щения	Наименование	Площадь	Кат пом
4.01	Вестибюль	65,23	
4.02	Тамбур	4,27	
4.03	Тамбур	4,77	
4.04	Тамбур	9,49	
4.05	Тамбур	11,76	
4.06	Колясочная	22,23	
4.07	Помещение консьержа	10,98	
4.08	С/у	1,31	
4.09	ПУИ	4,71	
4.10	Лестничная клетка	19,73	
4.11	Лестничная Клетка	16,17	

Условные обозначения


- Фасадная стена
- Стены из литово железобетона
- Стены из бетонных блоков
- Перегородка ГКЛ
- Возводимая перегородка ГКЛ (лодик h= 2 230, низ на отметке +1830)
- Шкаф ПК см. развертки
- Отверстие ДУ/ПД см. развертки
- Люк ППК см. развертки
- Почтовые ящики (см. развертки)
- Инфопанель (см. развертки)
- 5.01 – Номер помещения с обозначением секции
- 2 – Табличка "Выход" h≈2 500
- 3 – Извещатель пожарный ручной h=1 500
- 4 – Оповещатель световой "Стробоскоп" (см. развертки)
- 5 – Оповещатель звуковой Маяк 24-ЗМ2 (см. развертки)
- 6 – Оповещатель речевой RUBETEK OP-03 (см. развертки)
- 7 – Кнопка выхода h=1 100
- 8 – Кнопка аварийной разблакировки дверей h=1 100
- Выключаатель одноклавишный и семисторный регулятор с группой освещения.

1. Размеры даны в чистовой отделке.
2. Данный лист смотри вместе со всеми листами.
3. Цветами указаны шкафы ВК/ОВ, шкаф ПК, люки ЭОМ, отверстия РДУ/ПД.
4. Размеры и места установки ДУ/ПД указаны условно, уточняется разделом ОВ.
5. Необходимые размеры кнопок вызова лифта см. раздел ВТ.
6. Выключатели и розетки располагаемые на конструктивных пилонах выполнить накладными.

Изм.	Колуч.	Лист	№Док.	Подп.	Дата	#ПрN-АИ		
						Жилой дом с приспособлением подземной автостоянки под защитное сооружение гражданской обороны -"укрытие" (ЗГО), с инженерными сетями и благоустройством территории по адресу: г. Москва, район Новогиреево, Кусковская улица, земельный участок 12/1 (Кусковская ул., вл. 12) (Восточный административный округ)		
Разработал		Киселев						
Проверил		Петровций				Архитектурные интерьеры	Стадия: #Стадия Проекта	Лист: 30 / Листов:
						Маркировочный план МОП. 1 этаж. Секция 2	ООО "ЛЕОНАРДО ПРОЕКТ"	


Формат А2


Развертка 1 (Помещение 2.01) М.1:50

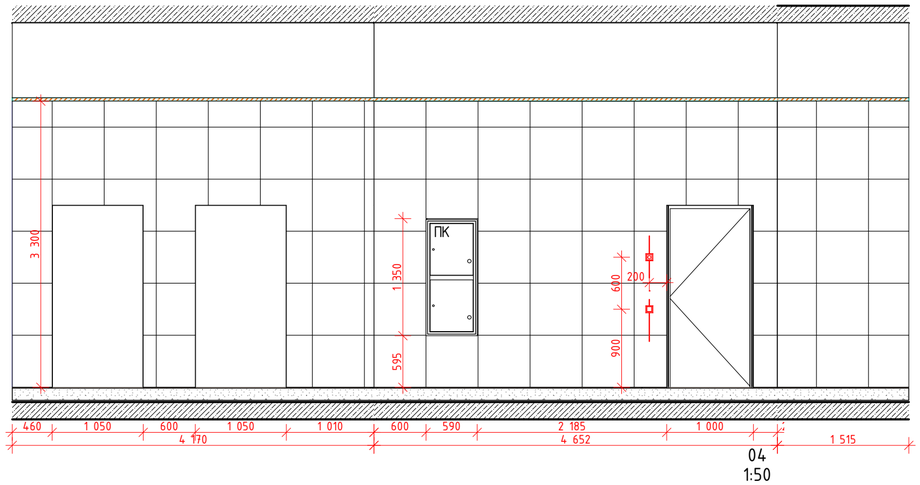


План МОП.Вестибюль 1 этаж. Секция 2

1:100

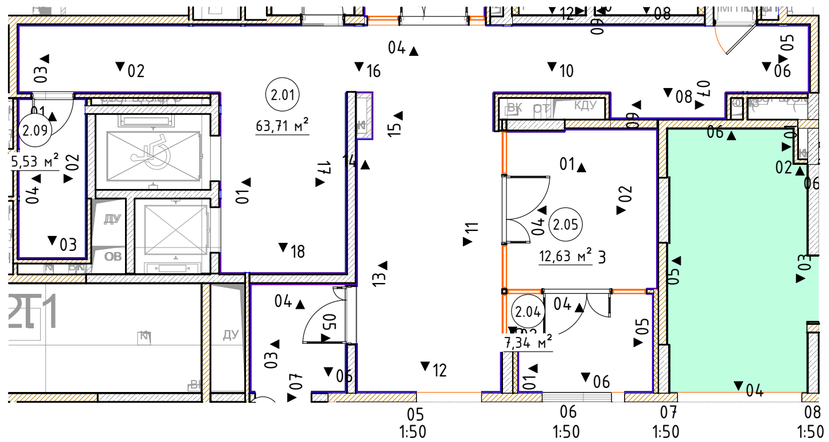

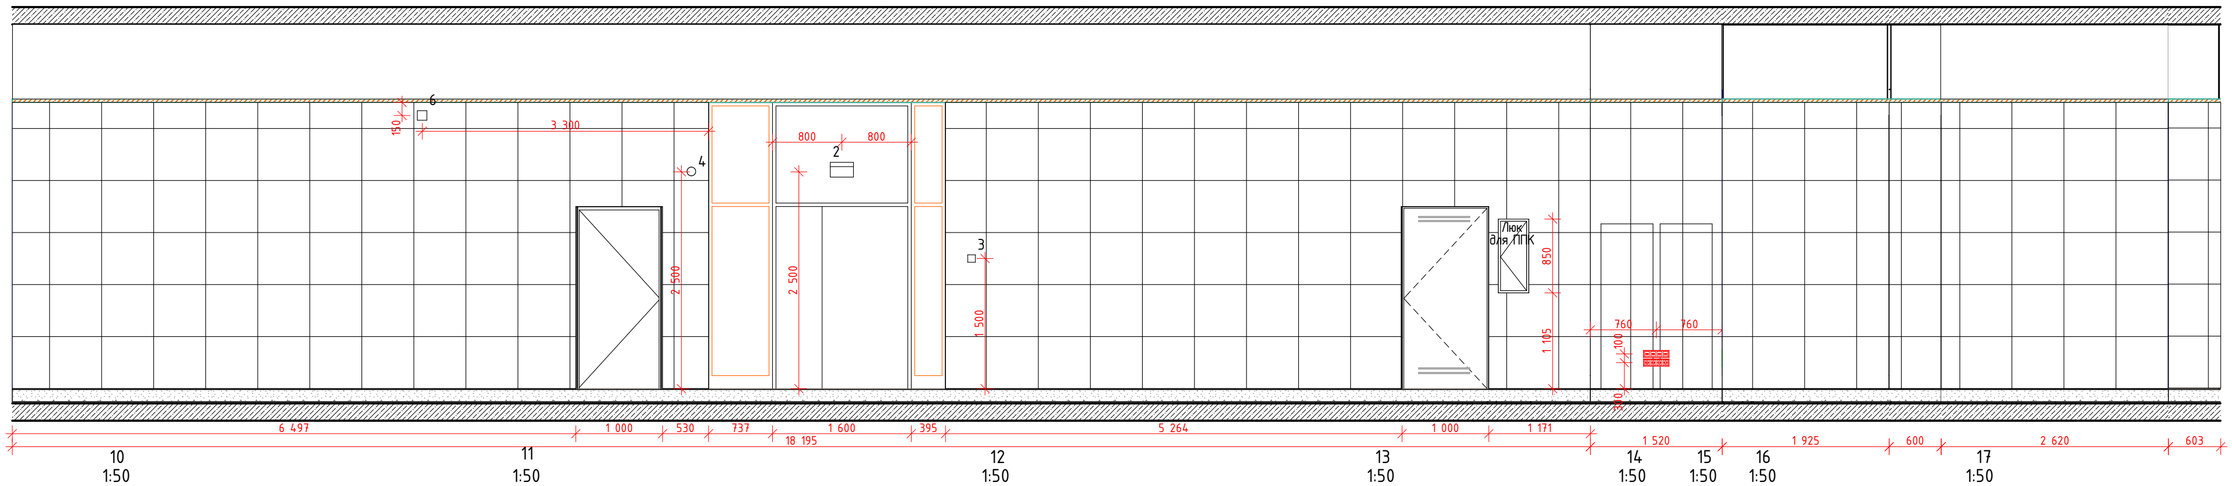


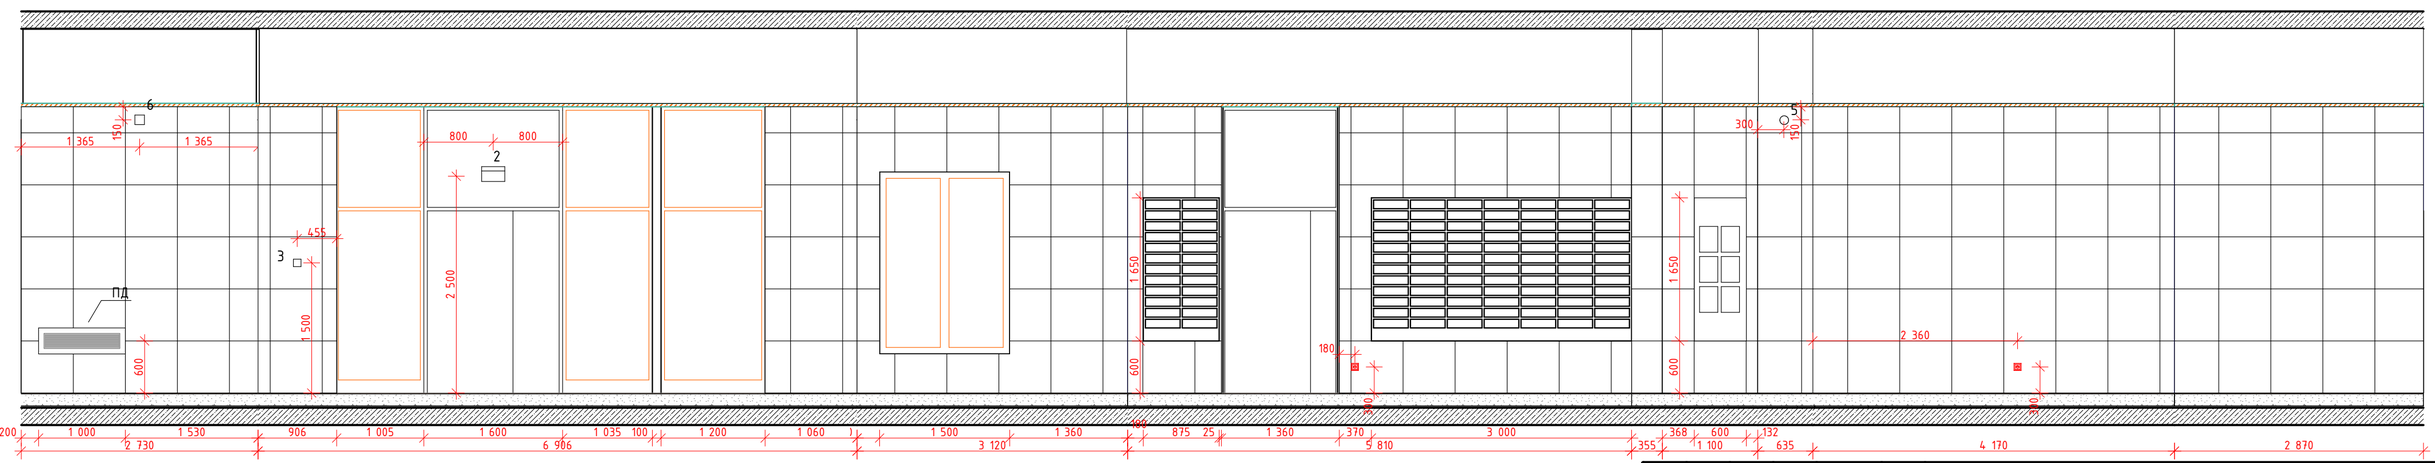


						#ПрN°-АИ	
						Жилой дом с приспособлением подземной автостоянки под защитное сооружение гражданской обороны –"укрытие" (ЗСГО), с инженерными сетями и благоустройством территории по адресу: г. Москва, район Новогиреево, Кусковская улица, земельный участок 12/1 (Кусковская ул., вл. 12) (Восточный административный округ)	
Изм.	Кол.уч.	Лист	№Док.	Подп.	Дата		
Разработал		Киселев				Архитектурные интерьеры	Стадия: #Стадия Проекта; Лист: 70; Листов:
Проверил		Петровций					
						Развертки помещений МОП. 1 этаж. Секция 2 (Начало)	ООО "ЛЕОНАРДО ПРОЕКТ"

Формат А2


Развертка 2 (Помещение 2.02) М.1:50

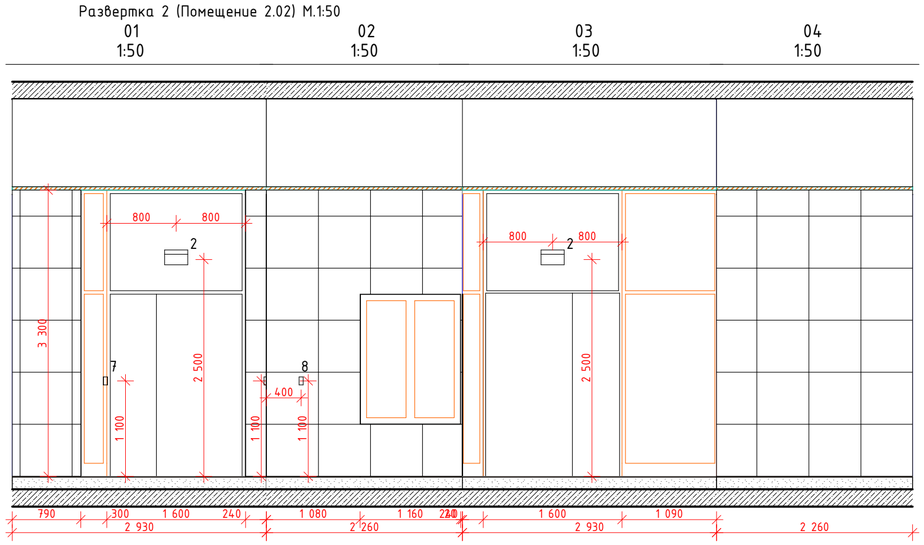


Развертка 3 (Помещение 2.03) М.1:50

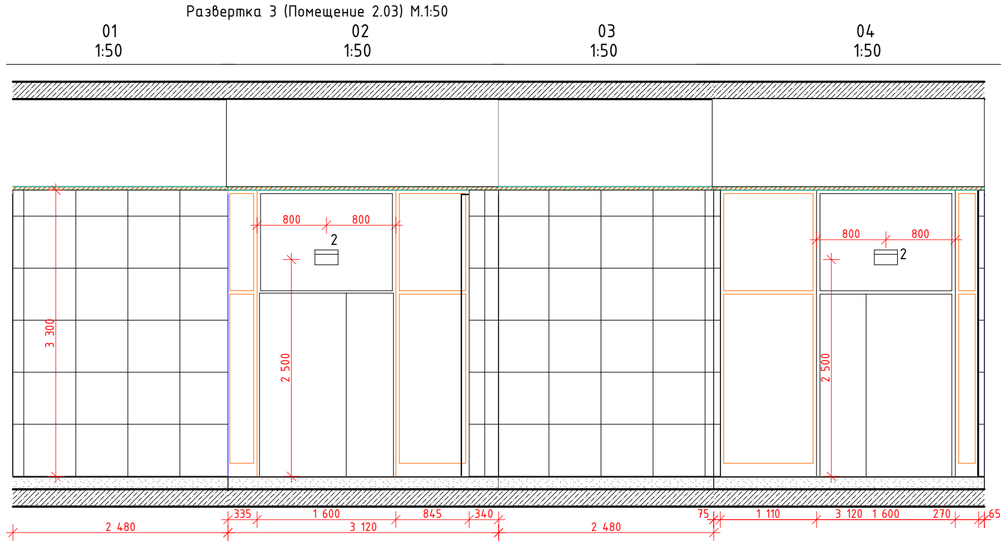

Развертка 4 (Помещение 2.04) М.1:50

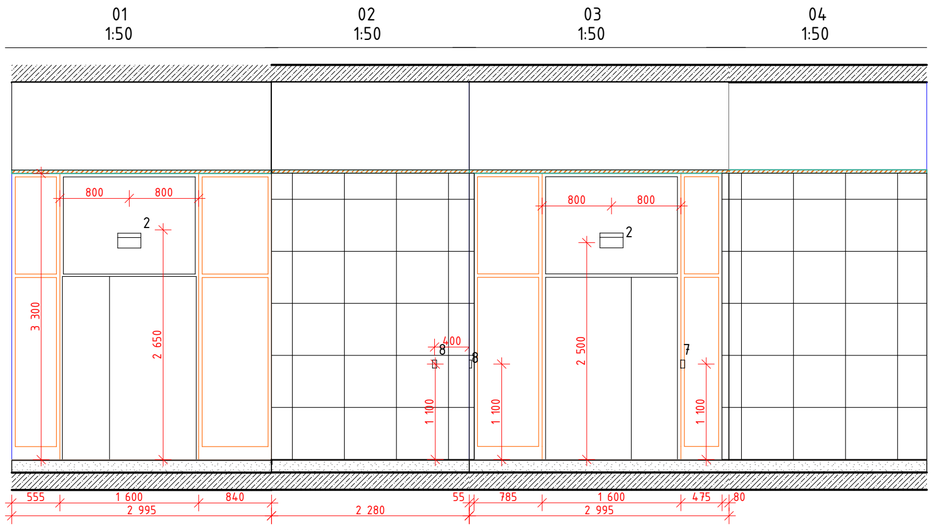


Развертка 5 (Помещение 2.05) М.1:50

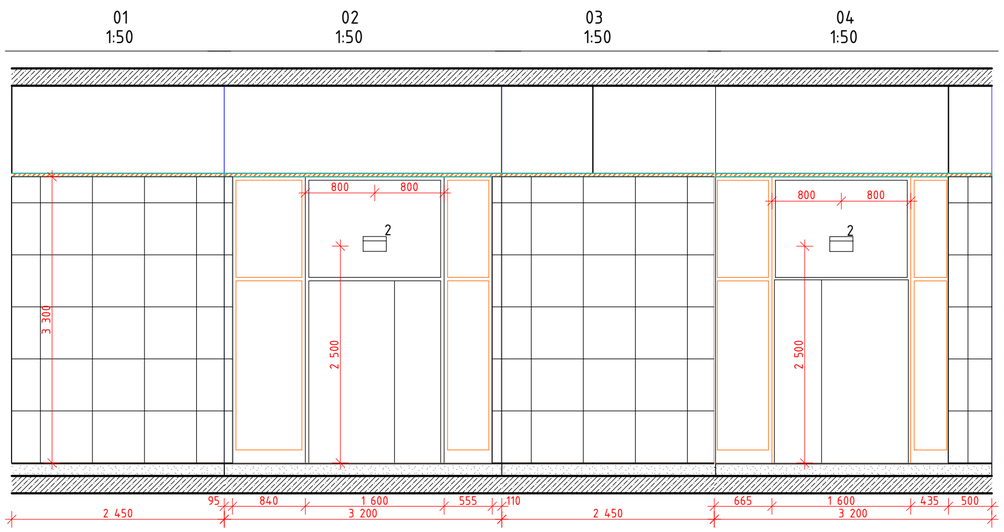


План МОП. Тамбуры 2-3. 1 этаж. Секция 2

1:100

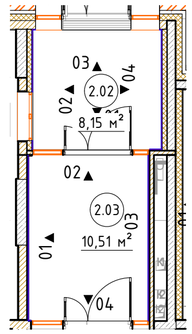

План МОП. Тамбуры 4-5. 1 этаж. Секция 2

1:100

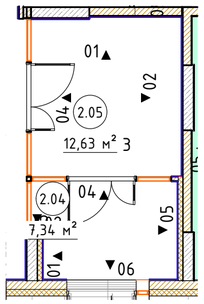


						#ПрN-АИ
						Жилой дом с приспособлением подземной автостоянки под защитное сооружение гражданской обороны -"укрытие" (ЗСГО), с инженерными сетями и благоустройством территории по адресу: г. Москва, район Новогиреево, Кусковская улица, земельный участок 12/1 (Кусковская ул., вл. 12) (Восточный административный округ)
Изм.	Кол.уч.	Лист	№Док.	Подп.	Дата	
Разработал		Киселев				Архитектурные интерьеры
Проверил		Петровций				
						Развертки помещений МОП. 1 этаж. Секция 2 (Продолжение)

Стадия	Лист	Листов
#Стадия Проекта	71	


ООО "ЛЕОНАРДО ПРОЕКТ"

Формат А2

Развертка 6 (Помещение 2.06) М.1:50

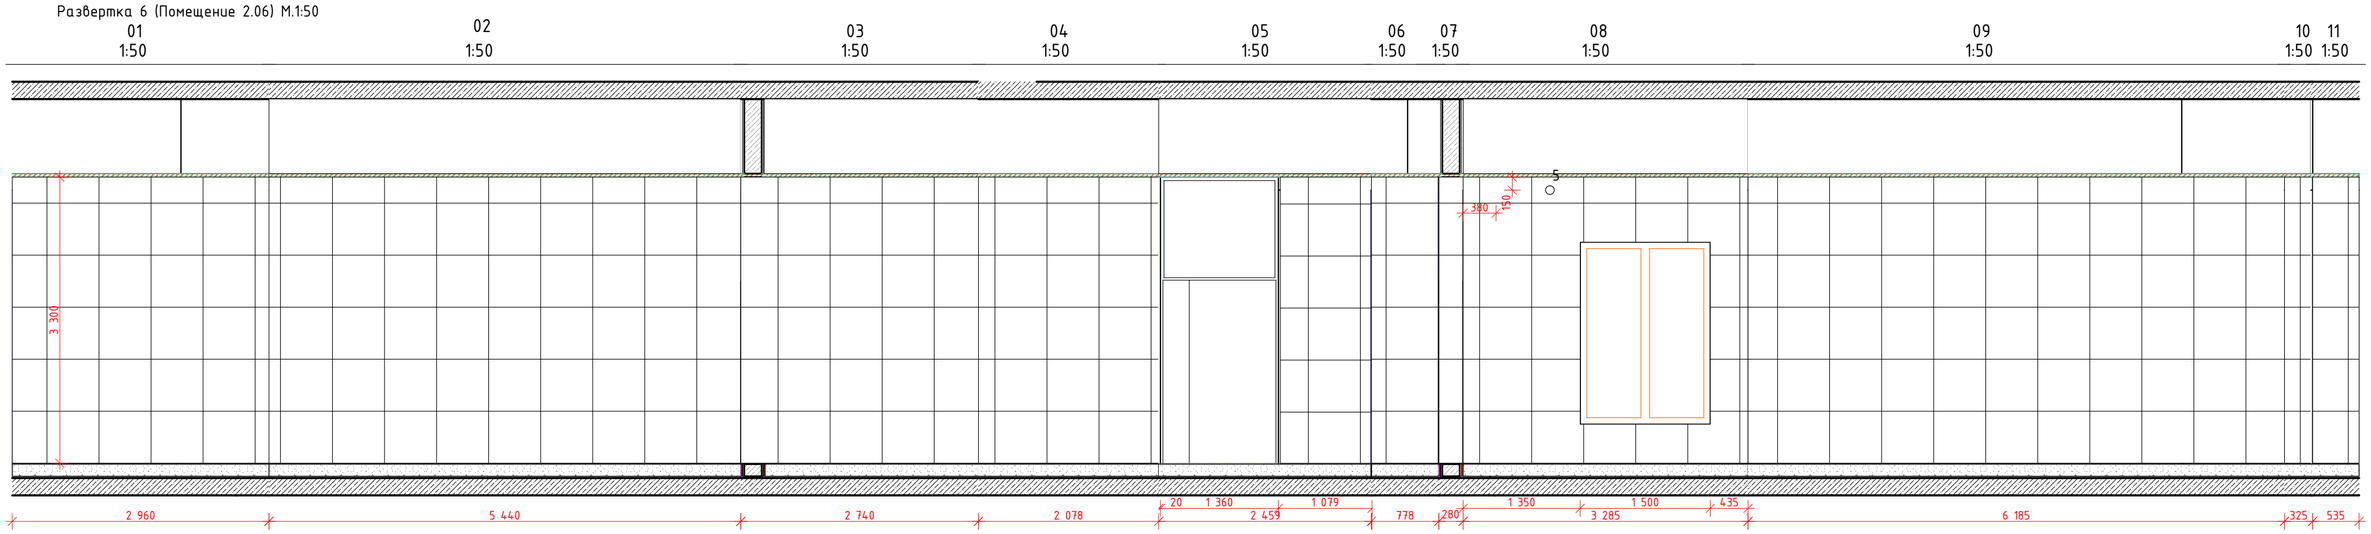


Развертка 7 (Помещение 2.07) М.1:50

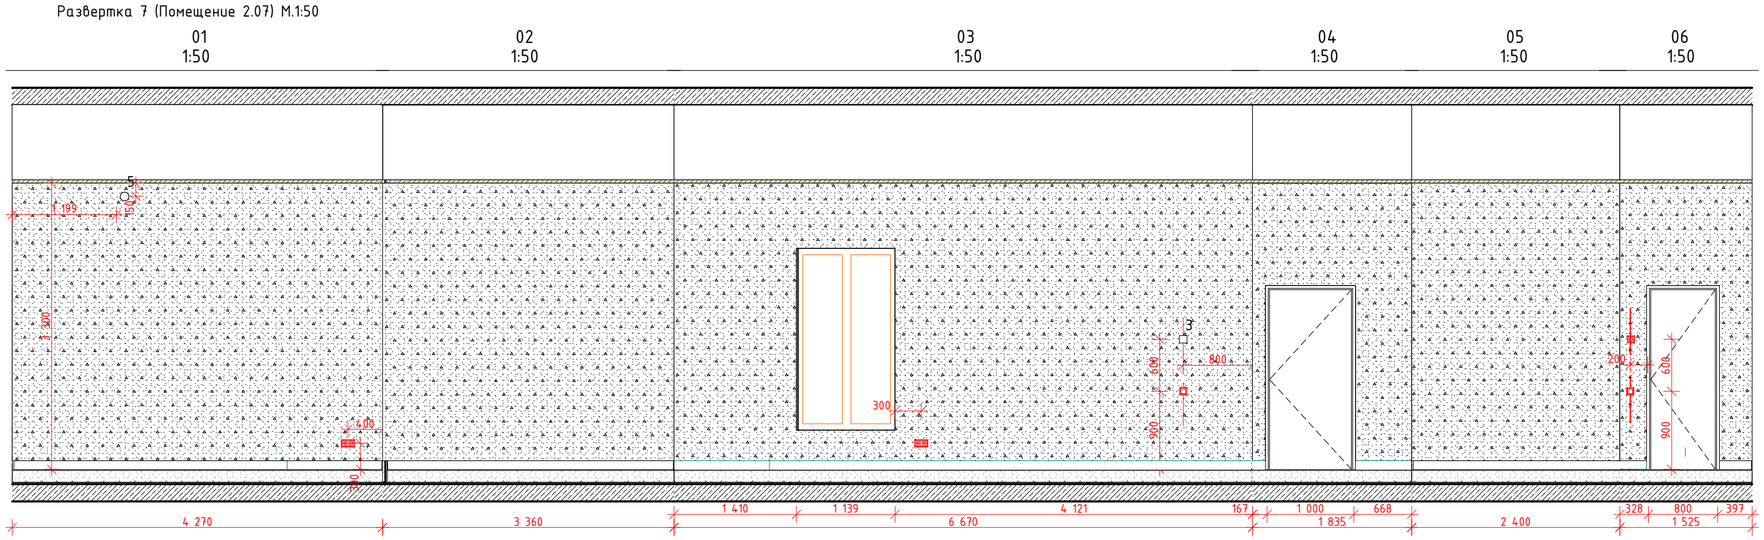


План МОП. Колясочная. 1 этаж. Секция 2

1:100

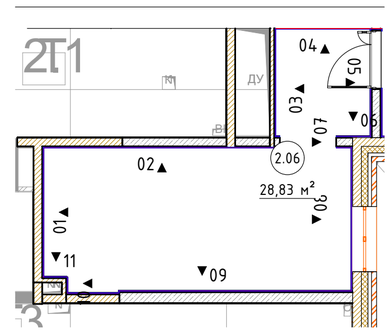


План МОП. С/У и Консьерж . 1 этаж. Секция 2


1:100

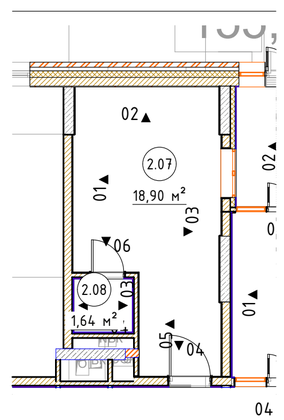

Развертка 8 (Помещение 2.08) М.1:50

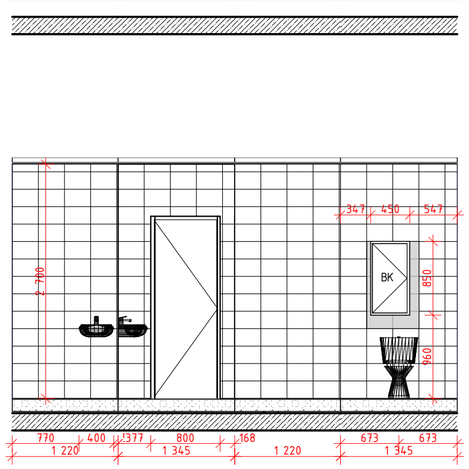


Развертка 9 (Помещение 2.09) М.1:50

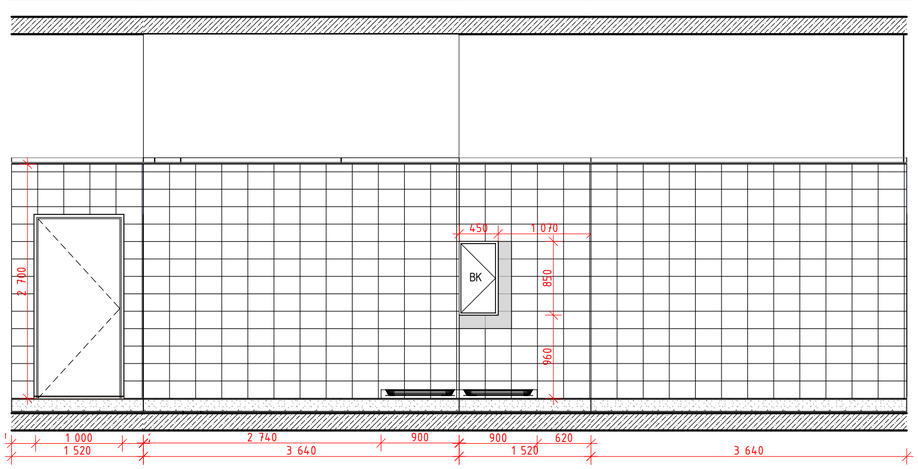

План МОП. ПУИ . 1 этаж. Секция 2

1:100

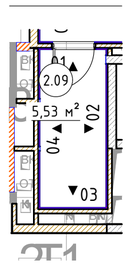

							#ПрN°-АИ
							Жилой дом с приспособлением подземной автостоянки под защитное сооружение гражданской обороны -"укрытие" (ЗСГО), с инженерными сетями и благоустройством территории по адресу: г. Москва, район Новогиреево, Кусковская улица, земельный участок 12/1 (Кусковская ул., вл. 12) (Восточный административный округ)
Изм.	Колуч.	Лист	№Док.	Подп.	Дата		
Разработал		Киселев				Архитектурные интерьеры	Стадия: #Стадия Проекта; Лист: 72; Листов:
Проверил		Петровций					
						Развертки помещений МОП. 1 этаж. Секция 2 (Окончание)	ООО "ЛЕОНАРДО ПРОЕКТ"

Формат А2