
План МОП. 1 этаж. Секция 1
1:50

План МОП. 1 этаж. Секция 1
1:1

Номер поме-щения	Наименование	Площадь	Кат пом
4.01	Вестибюль	65,23	
4.02	Тамбур	4,27	
4.03	Тамбур	4,77	
4.04	Тамбур	9,49	
4.05	Тамбур	11,76	
4.06	Колясочная	22,23	
4.07	Помещение консьержа	10,98	
4.08	С/у	1,31	
4.09	ПУИ	4,71	
4.10	Лестничная клетка	19,73	
4.11	Лестничная Клетка	16,17	

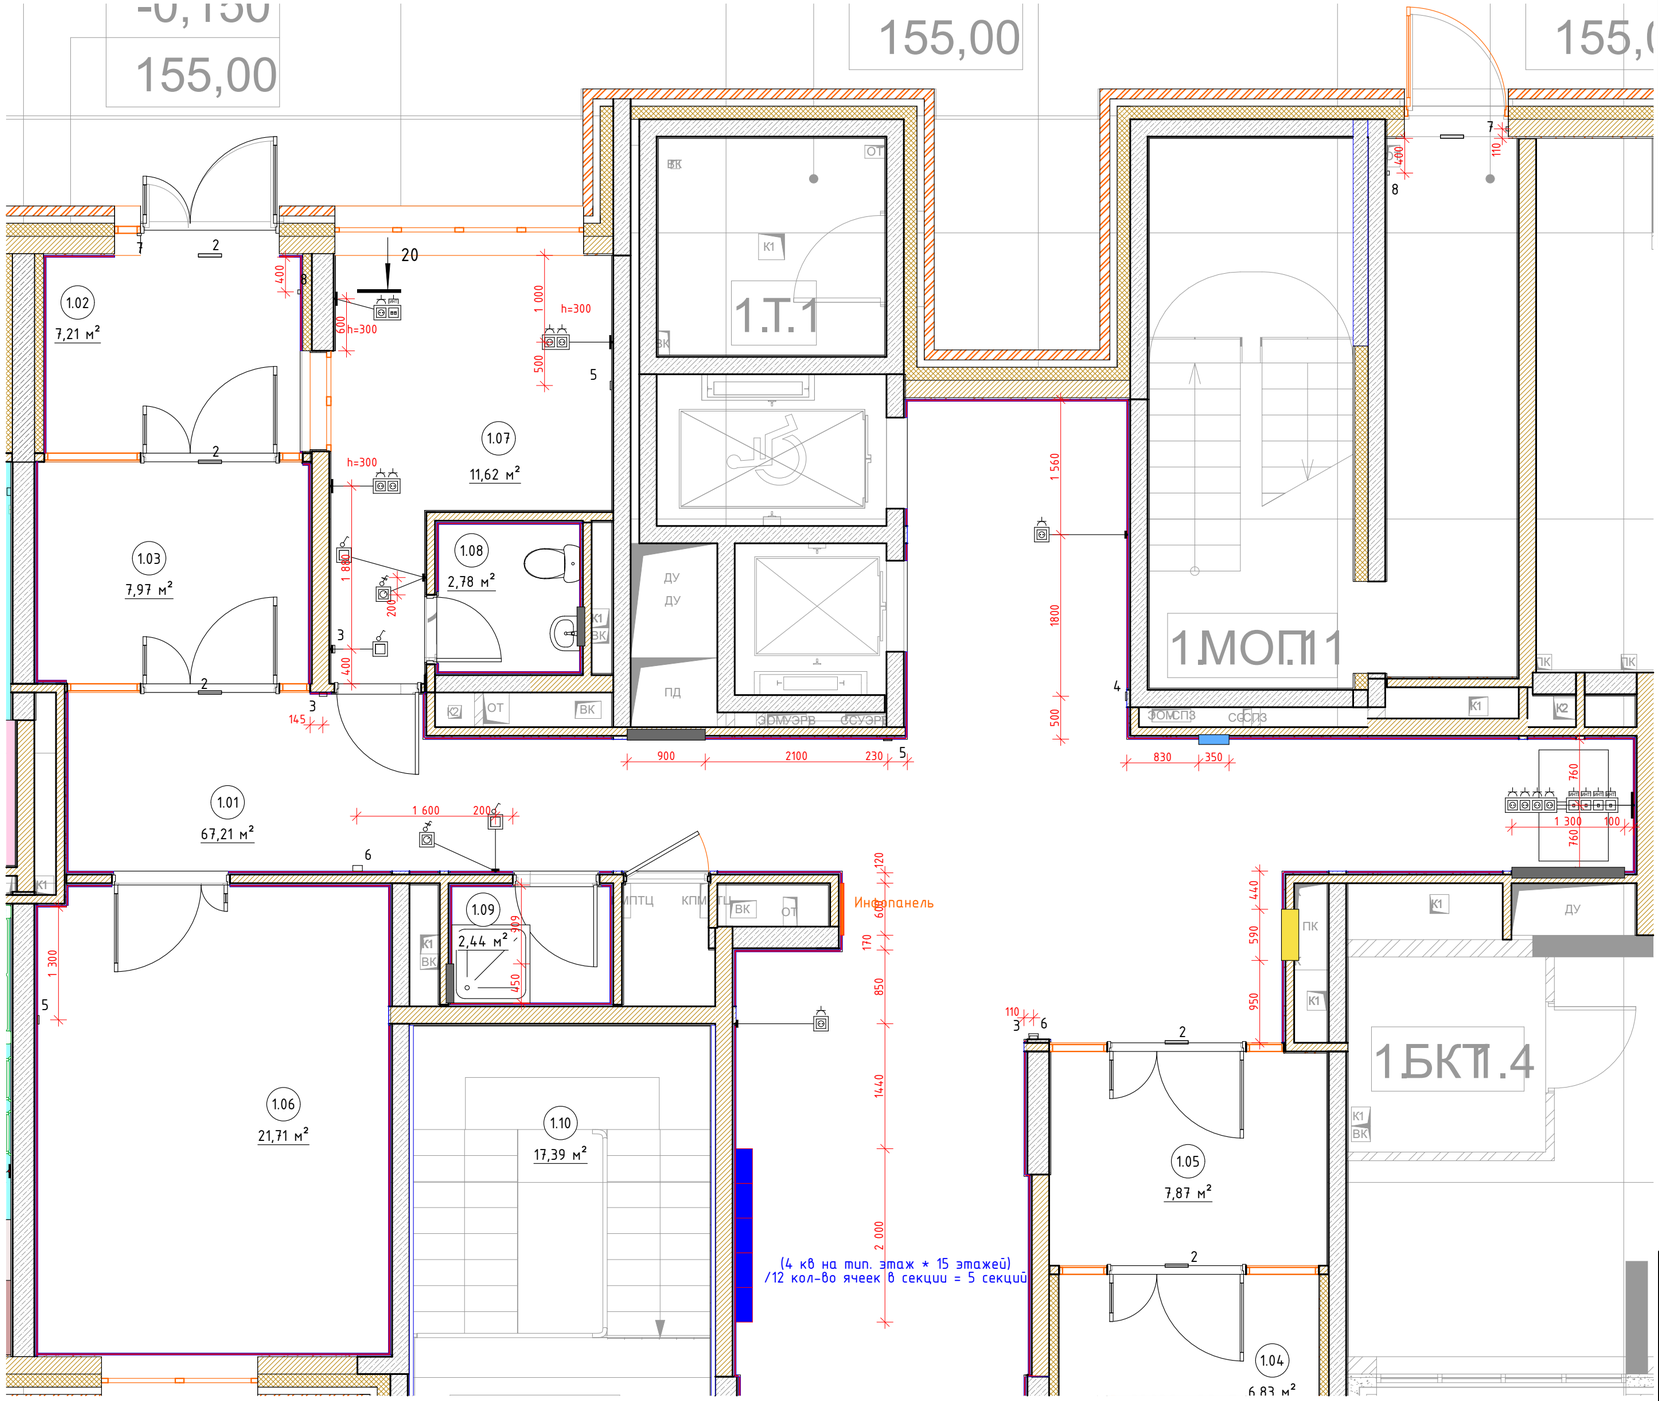

Условные обозначения

- Фасадная стена
- Стены из литово железобетона
- Стены из бетонных блоков
- Перегородка ГКЛ
- Возводимая перегородка ГКЛ (лобик h= 2 230, низ на отметке +1830)
- Шкаф ПК см. развертки
- Отверстие ДУ/ПД см. развертки
- Люк ППК см. развертки
- Почтовые ящики (см. развертки)
- Инфопанель (см. развертки)
- 5.01 – Номер помещения с обозначением секции
- 2 – Табличка "Выход" h=2 500
- 3 – Извещатель пожарный ручной h=1 500
- 4 – Оповещатель световой "Стробоскоп" (см. развертки)
- 5 – Оповещатель звуковой Маяк 24-ЗМ2 (см. развертки)
- 6 – Оповещатель речевой RUBETEK OP-03 (см. развертки)
- 7 – Кнопка выхода h=1 100
- 8 – Кнопка аварийной разблакировки дверей h=1 100
- Выключаатель одноклавишный и семисторный регулятор с группой освещения.

1. Размеры даны в чистовой отделке.
2. Данный лист смотри вместе со всеми листами.
3. Цветами указаны шкафы ВК/ОВ, шкаф ПК, люки ЭОМ, отверстия РДУ/ПД.
4. Размеры и места установки ДУ/ПД указаны условно, уточняется разделом ОВ.
5. Необходимые размеры кнопок вызова лифта см. раздел ВТ.
6. Выключатели и розетки располагаемые на конструктивных пилонах выполнить накладными.

Изм.	Колуч.	Лист	№Док.	Подп.	Дата
Разработал		Киселев			
Проверил		Петровций			

#Пр№-АИ

Жилой дом с приспособлением подземной автостоянки под защитное сооружение гражданской обороны -"укрытие" (ЗСГО), с инженерными сетями и благоустройством территории по адресу: г. Москва, район Новогиреево, Кусковская улица, земельный участок 12/1 (Кусковская ул., вл. 12) (Восточный административный округ)

Архитектурные интерьеры

Стадия	Лист	Листов
#Стадия Проекта	29	

Маркировочный план МОП. 1 этаж. Секция 1

ООО "ЛЕОНАРДО ПРОЕКТ"

Формат А2