

Маркировочный план МОП. Типовой этаж. Секция 2 (Начало)
1:50

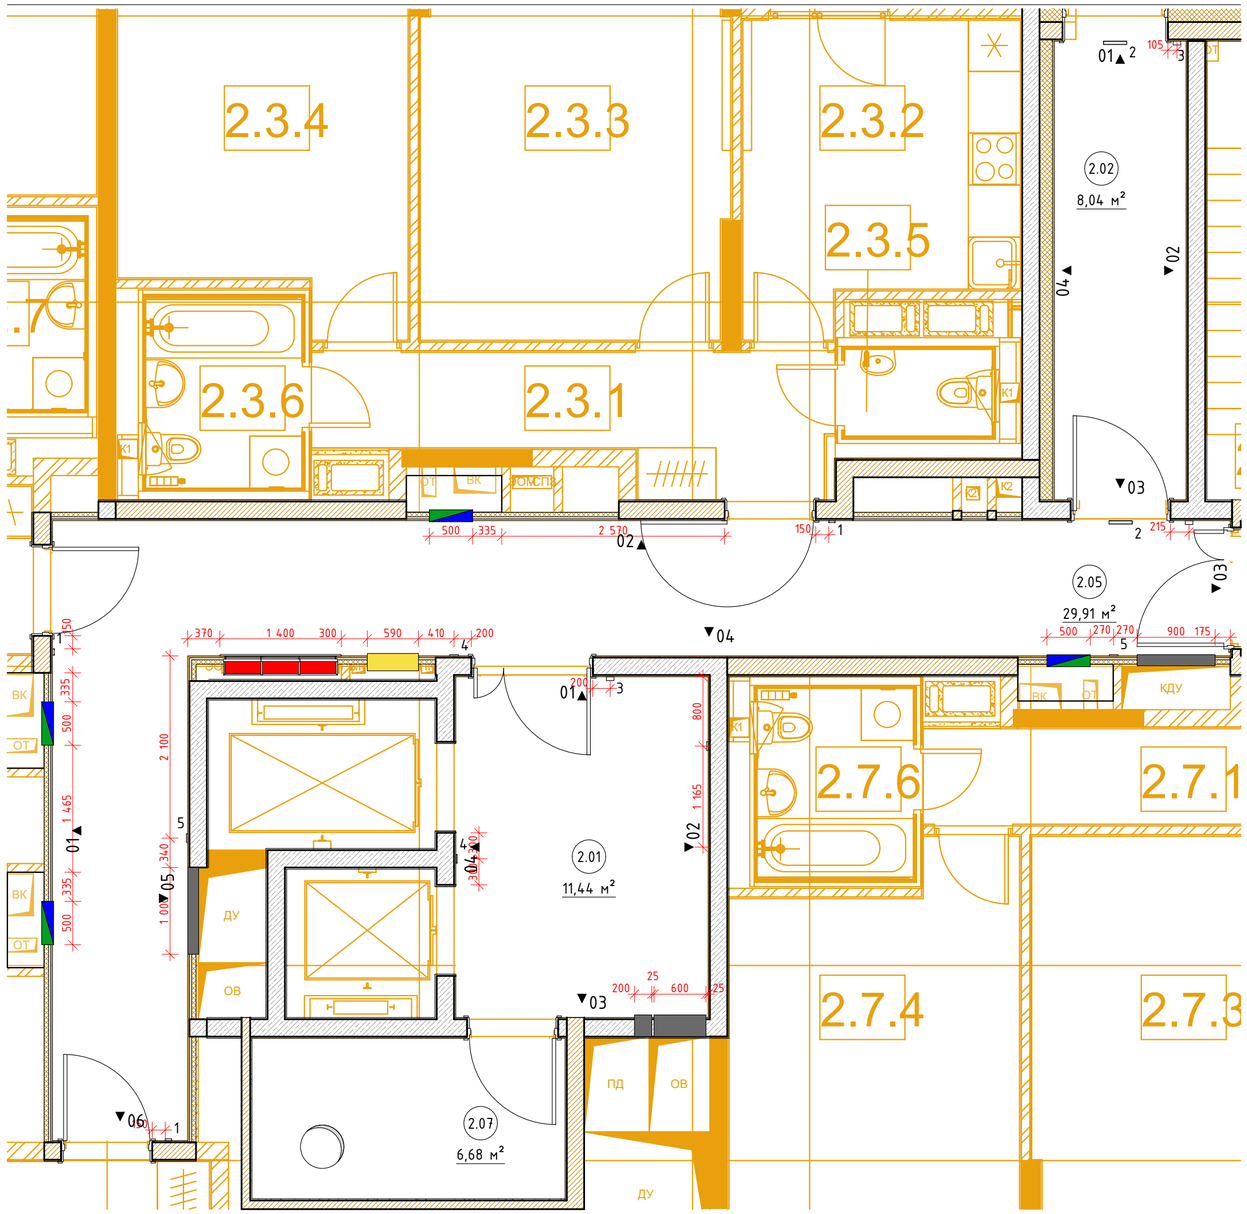

Маркировочный план МОП. Типовой этаж. Секция 2 (Окончание)
1:50

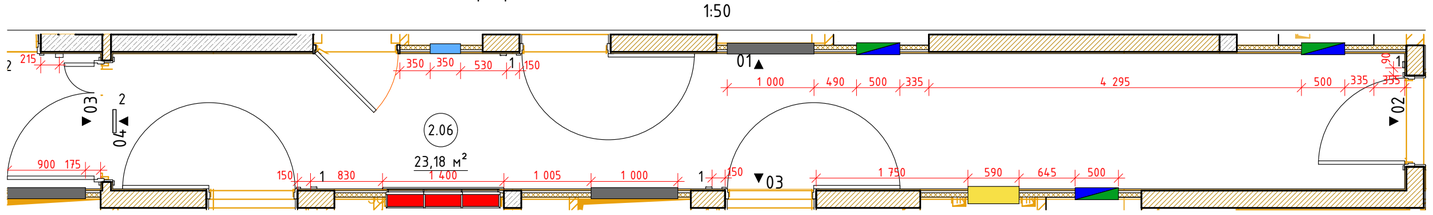

Экспликация помещений МОП. Типовой этаж. Секция 2

Номер помещения	Наименование	Площадь	Кат пом
2.01	Лифтовый холл	11,44	
2.02	Тамбур	8,04	
2.03	Лестничная клетка	12,43	
2.05	Межквартирный коридор	29,91	
2.06	Межквартирный коридор	23,18	
2.07	Помещение для ствола мусоропровода	6,68	
2.07	Тамбур	2,25	
		93,93 м²	

Условные обозначения

- Шкаф ЭОМ см. развертки
- Шкаф ПК см. развертки
- Отверстие ДУ/ПД см. развертки
- Люк ВК см. развертки
- Люк ОВ см. развертки
- Люк ППК см. развертки
- 5.01 – Номер помещения с обозначением секции
- 1 – Дверной звонок
- 2 – Табличка "Выход"
- 3 – Извещатель пожарный ручной
- 4 – Оповещатель световой "Стробоскоп"
- 5 – Оповещатель звуковой Маяк 24-ЗМ2

1. Размеры даны в чистовой отделке.
2. Данный лист смотри вместе со всеми листами.
3. Цветами указаны шкафы ВК/ОВ, шкаф ПК, люки ЭОМ, отверстия РДУ/ПД.
4. Размеры и места установки ДУ/ПД указаны условно, уточняется разделом ОВ.
5. Необходимые размеры кнопок вызова лифта см. раздел ВТ.

						#Пр№-АИ
						Жилой дом с приспособлением подземной автостоянки под защитное сооружение гражданской обороны – "укрытие" (ЗСГО), с инженерными сетями и благоустройством территории по адресу: г. Москва, район Новогиреево, Кусковская улица, земельный участок 12/1 (Кусковская ул., вл. 12) (Восточный административный округ)
Изм.	Колуч.	Лист	№Док.	Подп.	Дата	
Разработал		Киселев				Архитектурные интерьеры
Проверил		Петровций				
						Маркировочный план МОП. Типовой этаж. Секция 2

Стадия	Лист	Листов
#Стадия Проекта	39	

ООО "ЛЕОНАРДО ПРОЕКТ"

Формат А2