

Развертка 4 (Помещение 2.06) М1:50

01
1:50

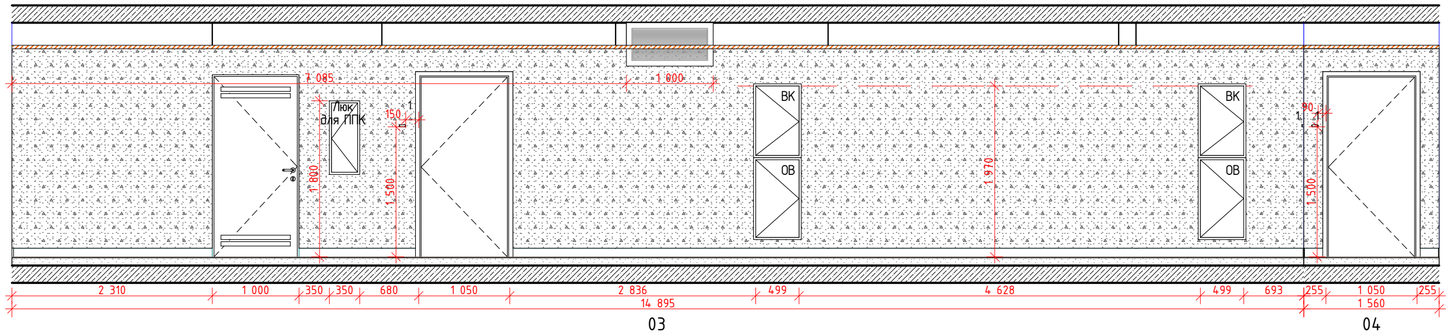


02
1:50

03
1:50

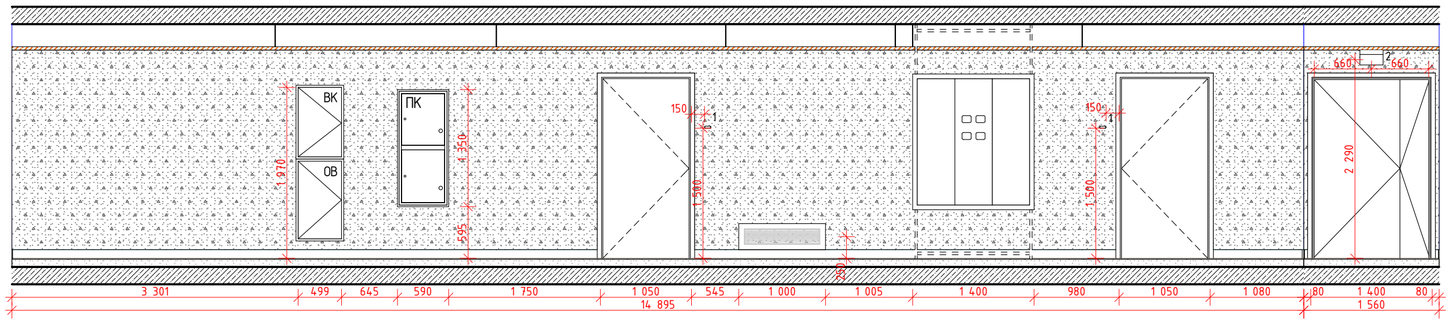

04
1:50

План МОП. Типовой этаж. Секция 2 (Окончание)
1:100

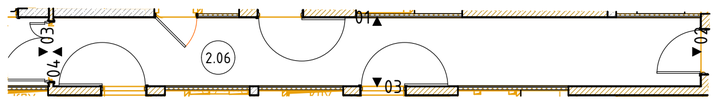

						#ПрN-АИ	
						Жилой дом с приспособлением подземной автостоянки под защитное сооружение гражданской обороны -"укрытие" (ЗСГО), с инженерными сетями и благоустройством территории по адресу: г. Москва, район Новогиреево, Кусковская улица, земельный участок 12/1 (Кусковская ул., вл. 12) (Восточный административный округ)	
Изм.	Кол.уч.	Лист	№Док.	Подп.	Дата		
Разработал		Киселев				Архитектурные интерьеры	Стадия: #Стадия Проекта; Лист: 58; Листов:
Проверил		Петровций					
						Развертки помещений МОП. Типовой этаж. Секция 2 (Окончание)	ООО "ЛЕОНАРДО ПРОЕКТ"

Формат А2