


Развертка 1 (Помещение 3.01) М.1:50

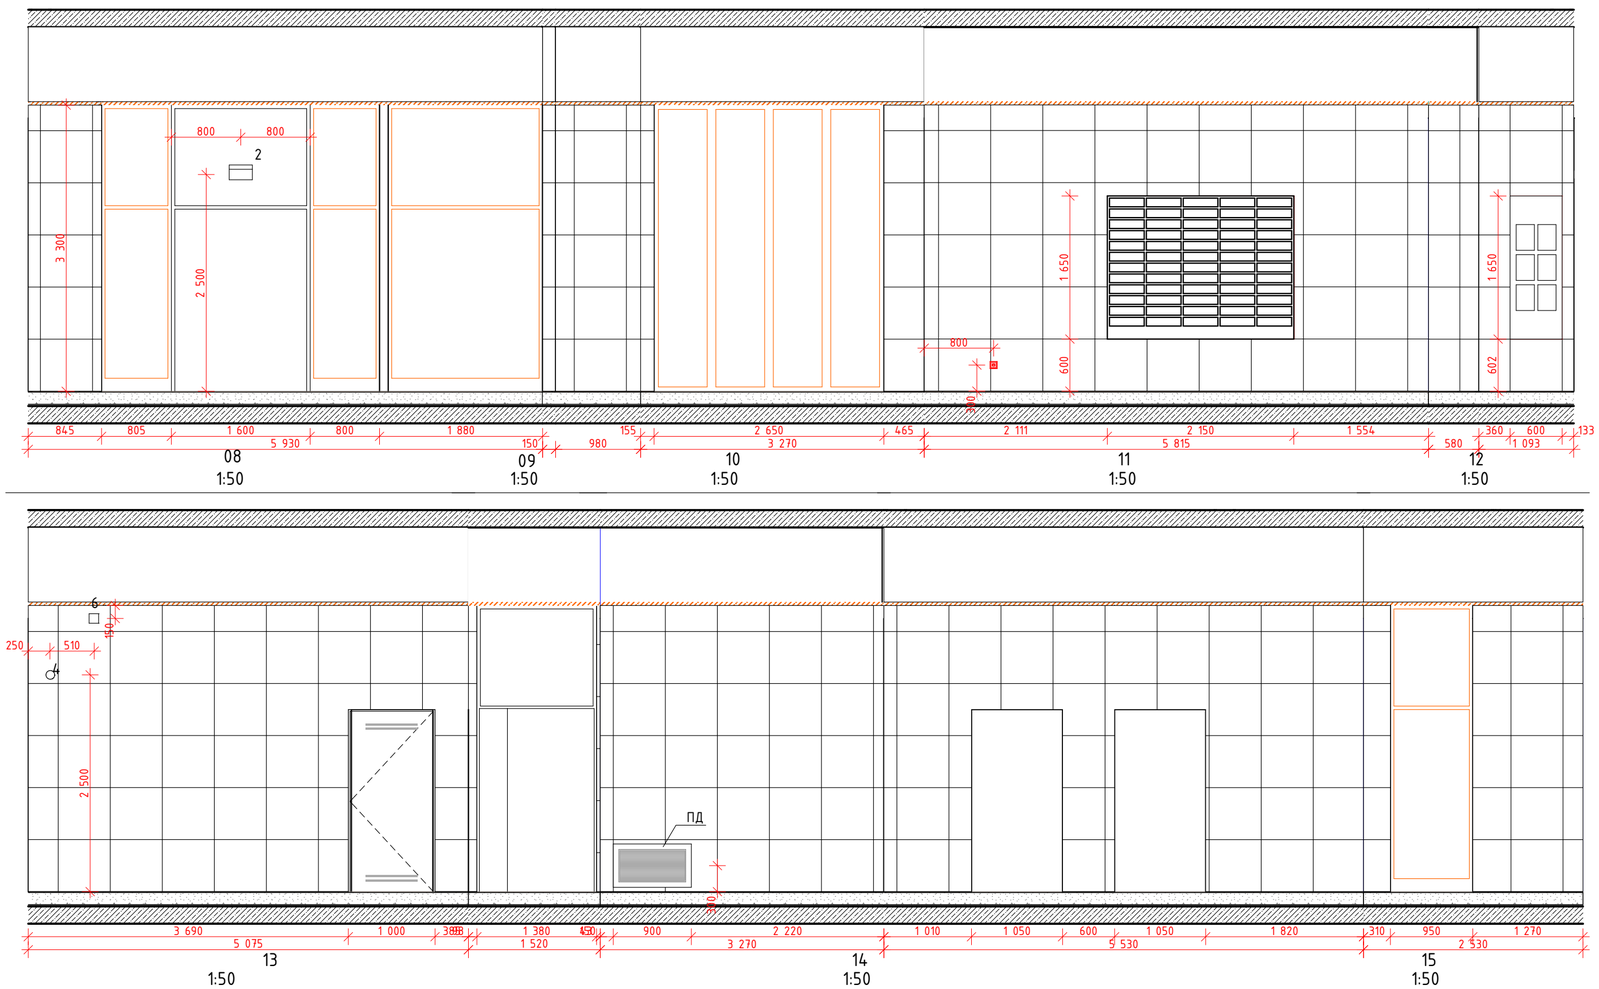

План МОП.Вестибюль 1 этаж. Секция 3

1:100

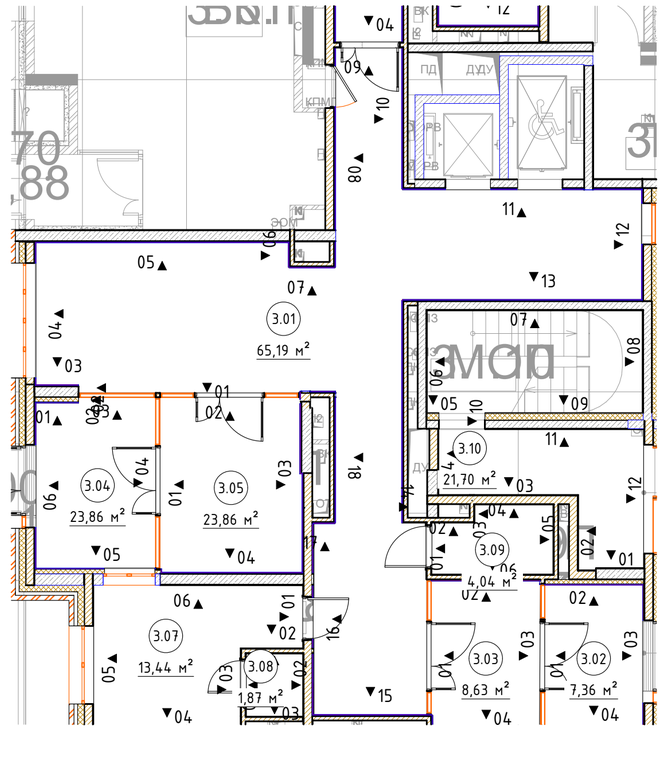

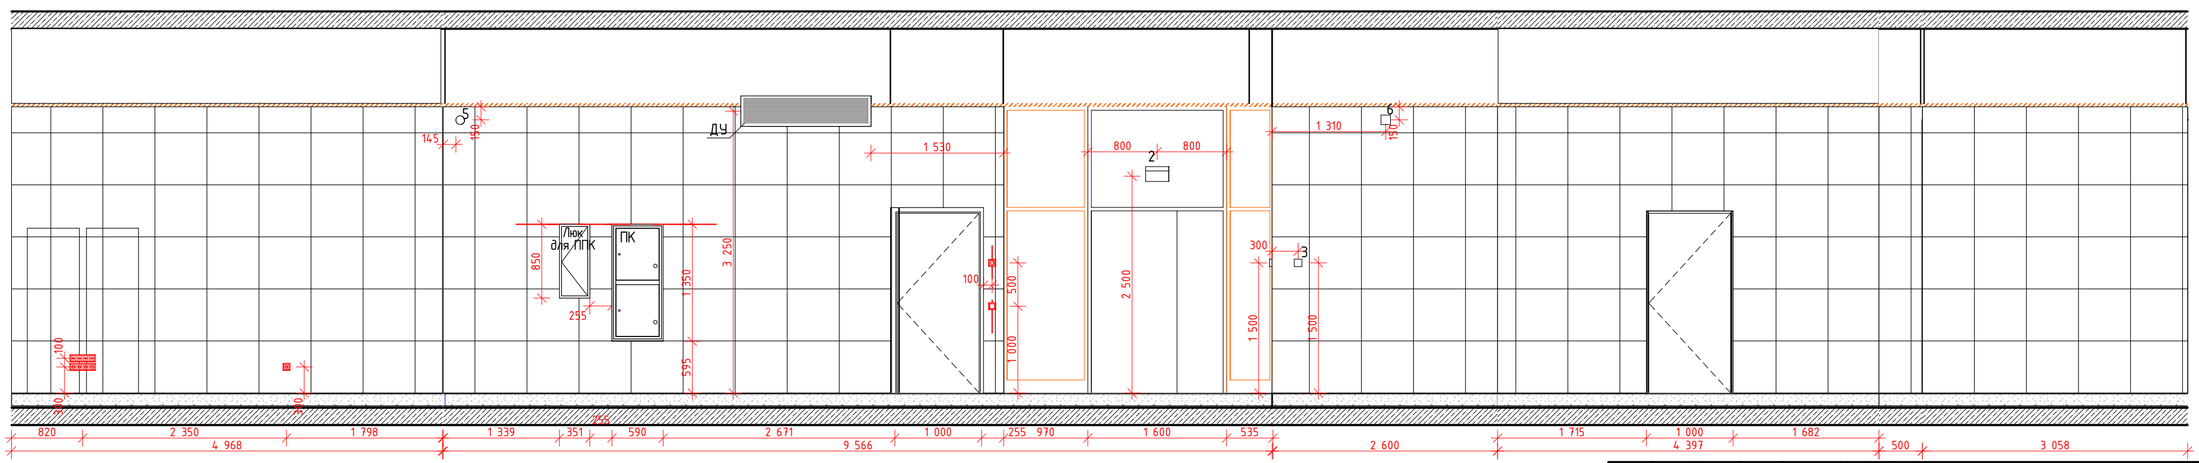

							#ПрN°-АИ
							Жилой дом с приспособлением подземной автостоянки под защитное сооружение гражданской обороны – "укрытие" (ЗСГО), с инженерными сетями и благоустройством территории по адресу: г. Москва, район Новогиреево, Кусковская улица, земельный участок 12/1 (Кусковская ул., вл. 12) (Восточный административный округ)
Изм.	Кол.уч.	Лист	№Док.	Подп.	Дата		
Разработал		Киселев					Архитектурные интерьеры
Проверил		Петровций					
							Развертки помещений МОП. 1 этаж. Секция 3 (Начало)

Стадия	Лист	Листов
#Стадия Проекта	73	

ООО "ЛЕОНАРДО ПРОЕКТ"

Формат А2