
План потолков МОП. 1 этаж. Секция 14
1:75

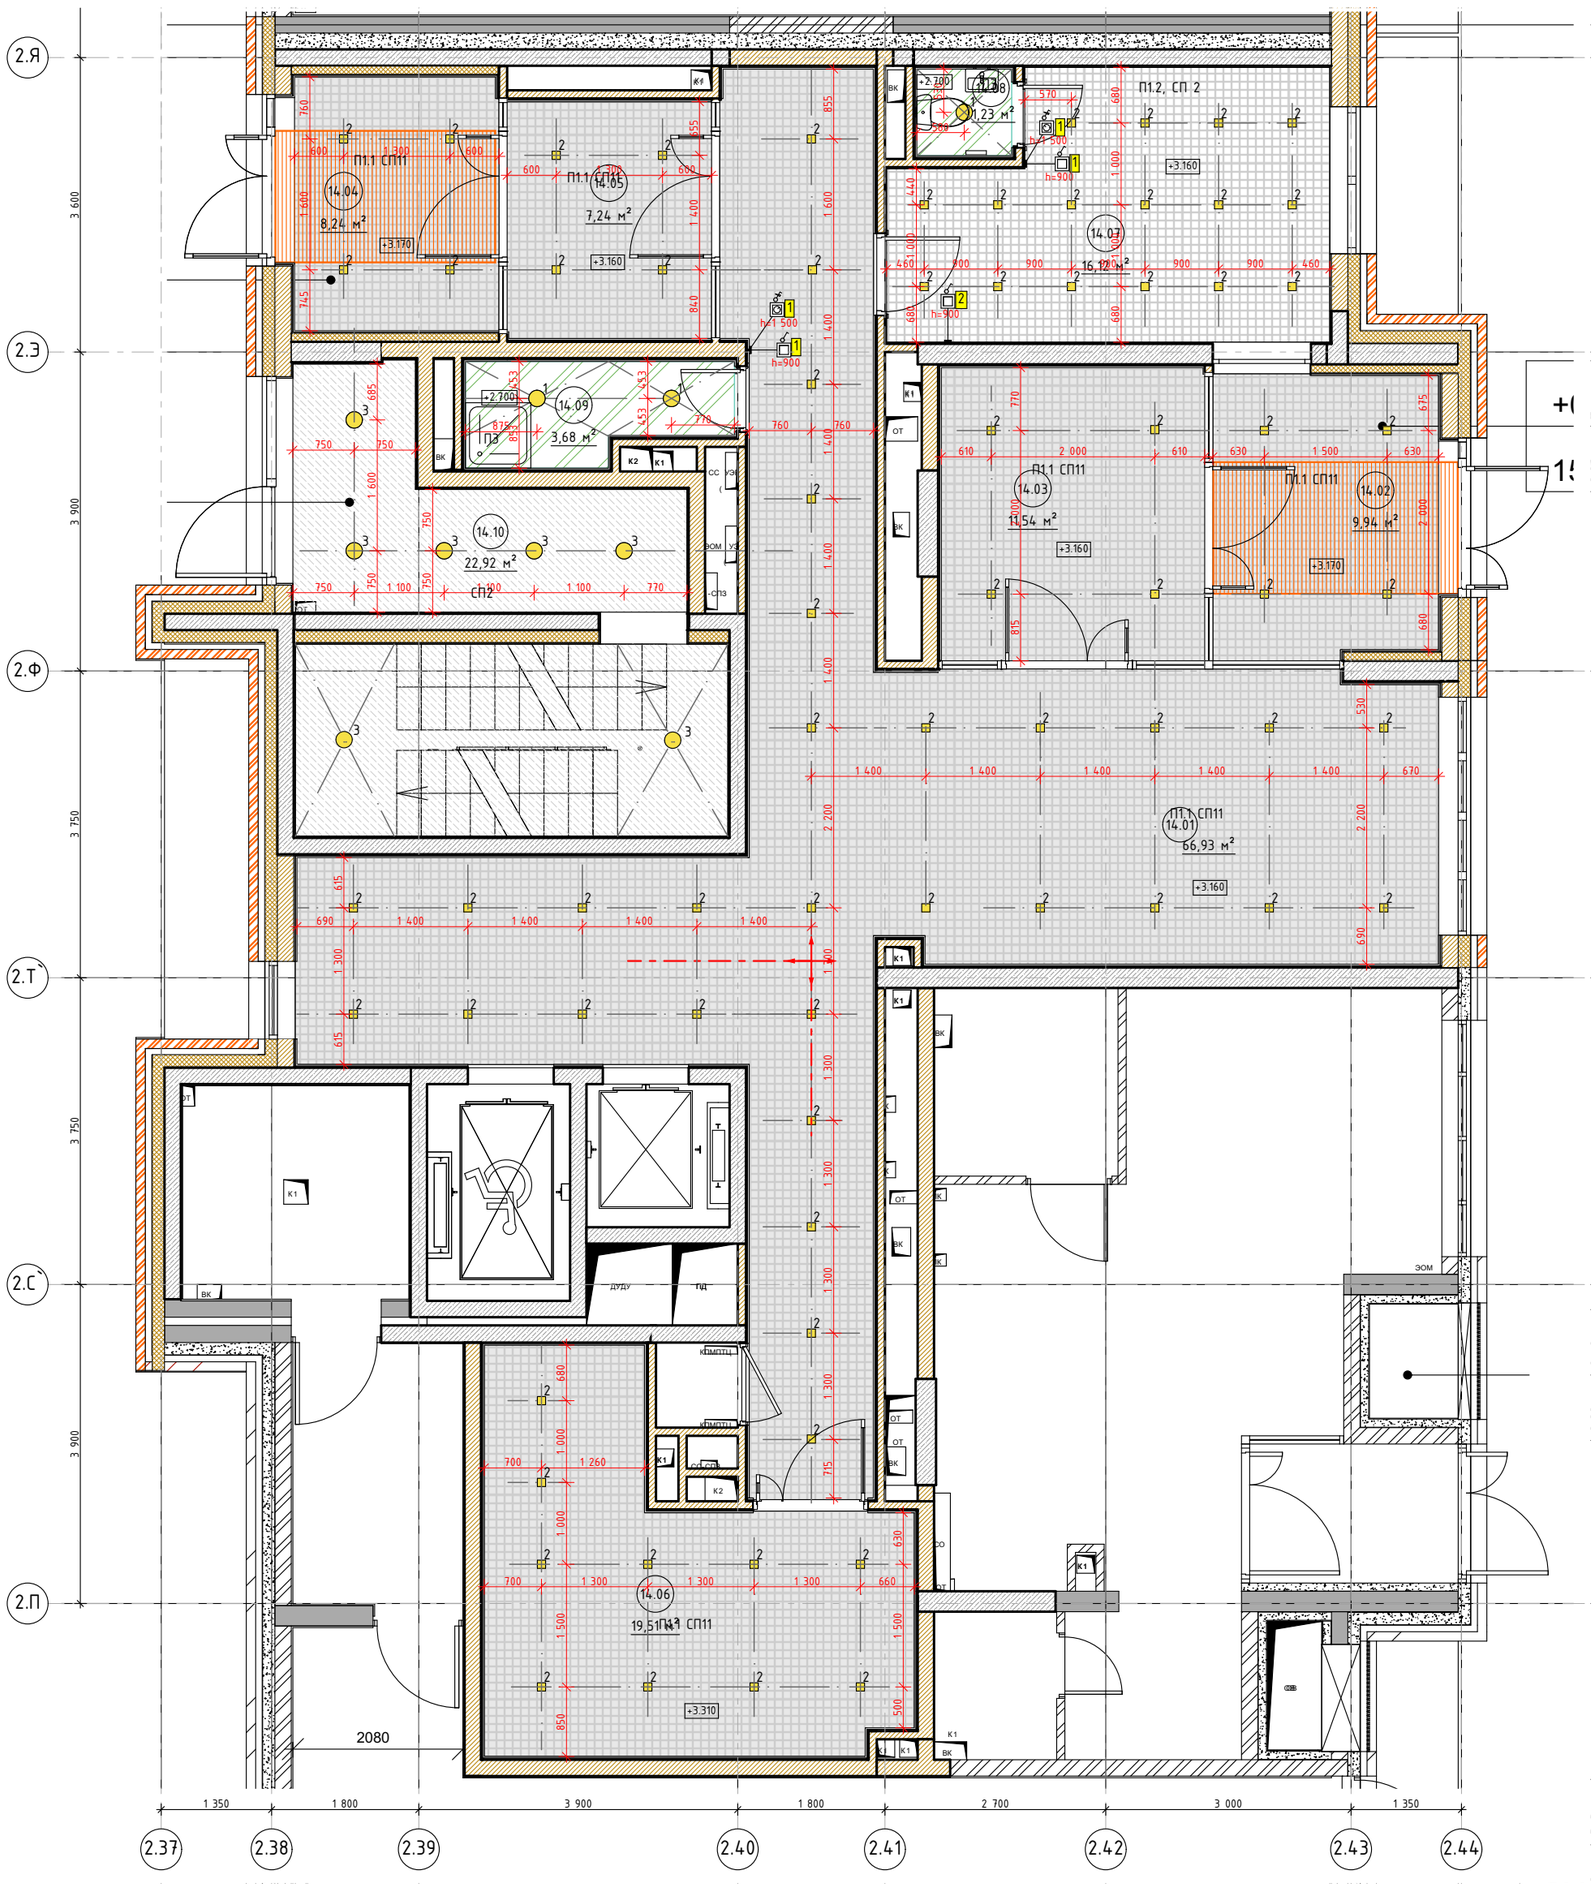


Экспликация помещений МОП. Этаж 1. Секция 14

| Номер поме-щения | Наименование | Площадь | Кат пом |
|---|---|---|---|
| 14.01 | Вестибюль | 66,93 | |
| 14.02 | Тамбур | 9,94 | |
| 14.03 | Тамбур | 11,54 | |
| 14.04 | Тамбур | 8,24 | |
| 14.05 | Тамбур | 7,24 | |
| 14.06 | Колясочная | 19,51 | |
| 14.07 | Консьерж | 16,12 | |
| 14.08 | С/У | 1,23 | |
| 14.09 | ПУИ | 3,68 | |
| 14.10 | Лестничная клетка | 22,92 | |
| | | 167,35 м² | |

Условные обозначения:

П1.2, СП 2 – Тип отделки потолка

5.01 – Номер помещения

З 300 – Отметка потолка

– Извещатель пожарный дымовой оптико-электронный

– Выключатель одноклавишный и семисторный регулятор с группой освещения.

Ведомость отделки потолков

| Марка | Обозначение на плане | Тип покрытия | Наименование | Площадь м² | Примечание |
|---|---|---|---|---|---|
| П1.1 | | Потолок подвесной, металлического типа Грильято | Потолок Грильято, ячейка 100х100мм, высота профиля 40мм, цвет RAL 9005 (черный). Профиль папа-мама 10мм. КМ0. | см.АР | |
| П1.2 | | Потолок подвесной, металлического типа Грильято | Потолок Грильято, ячейка 100х100мм, высота профиля 40мм, цвет RAL 9003 (белый). Профиль папа-мама 10мм. КМ0. | см.АР | |
| П3 | | Потолок подвесной из ГСП-Н2, улучшенная покраска | Потолок подвесной из ГСП-Н2 по технологии КНАУФ на одноуровневом металлическом каркасе, шпатлевка, покраска краской для влажных помещений СтройТЕКС. Артикул: 700010326. Поверхность: глубокоматовая. Цвет: RAL 9003 (белый) | см.АР | |
| СП1 | | Простая покраска запотолочного пространства включая примыкающие стены (для потолка П1.1) | Окраска негорючей краской NG Light, по подготовленной поверхностию КМ1. Артикул: негорючая краска NG Light. Цвет: RAL 9005 (черный). | см.АР | Выше отм. 60мм от низа подвесного потолка Грильято |
| СП2 | | Улучшенная покраска | Краска для потолков СтройТЕКС, по подготовленной поверхности в 2 слоя. КМ0. Артикул: 700010320. Цвет: RAl 9003 (белый). | см.АР | |
| СП 2 | | Простая покраска запотолочного пространства включая примыкающие стены (для потолка П1.2) | Краска для потолков СтройТЕКС, по подготовленной поверхностию КМ0. Артикул: 700010320. Цвет: RAL 9003 (белый). | см.АР | Выше отм. 60мм от низа подвесного потолка Грильято |

Ведомость освещения

| Обозначение на плане | Наименование | Примечание |
|---|---|---|
| 1 | Накладной, антивандальный светильник Альянс без датчика движения. IP65. Артикул: ES96-018-20T ACC000026/1. | С.у. и ПУИ |
| 2 | Встраиваемый светильник для ячеестого потолка Грильято LedLine. IP20. Артикул ARM-GR-6W-10x10-4000k | МОП |
| 3 | Накладной, антивандальный светильник Альянс с датчиком движения. IP65. Артикул: ES96-018-20T ACC000026. | ЛК при потолочном креплении |

Все наименования в ведомости даны в соответствии с каталогом отделочных материалов и оборудования МОП Реновация 1.2.
При использовании аналогов материалов и оборудования, провести согласование с Фондом Реновации.

1. Отметки потолков указаны относительно уровня чистого пола.
2. Размеры даны в чистовой отделке.
3. Подвесной потолок монтируется после отделки стен.
4. Разделом ЭОМ проверить обеспечение нормативных показателей освещенности предлагаемой расстановки светильников.

| Изм. | Кол.уч. | Лист | №Док. | Подп. | Дата |
|---|---|---|---|---|---|

Д1729436/22-0-2-10..14-АИ1.3

Жилой дом с приспособлением подземной автостоянки под защитное сооружение гражданской обороны –"укрытие" (ЗСГО), с инженерными сетями и благоустройством территории по адресу: г. Москва, район Новогиреево, Кусковская улица, земельный участок 12/1 (Кусковская ул., вл. 12) (Восточный административный округ)

| | | | |
|---|---|---|---|
| Разработал | Киселев | | |
| Проверил | Петровций | | |


Архитектурные интерьеры

| Стадия | Лист | Листов |
|---|---|---|
| Р | 1 | |

План потолков МОП. 1 этаж. Секция 14

ООО "ЛЕОНАРДО ПРОЕКТ"

План МОП. 1 этаж. Секция 14
1:75

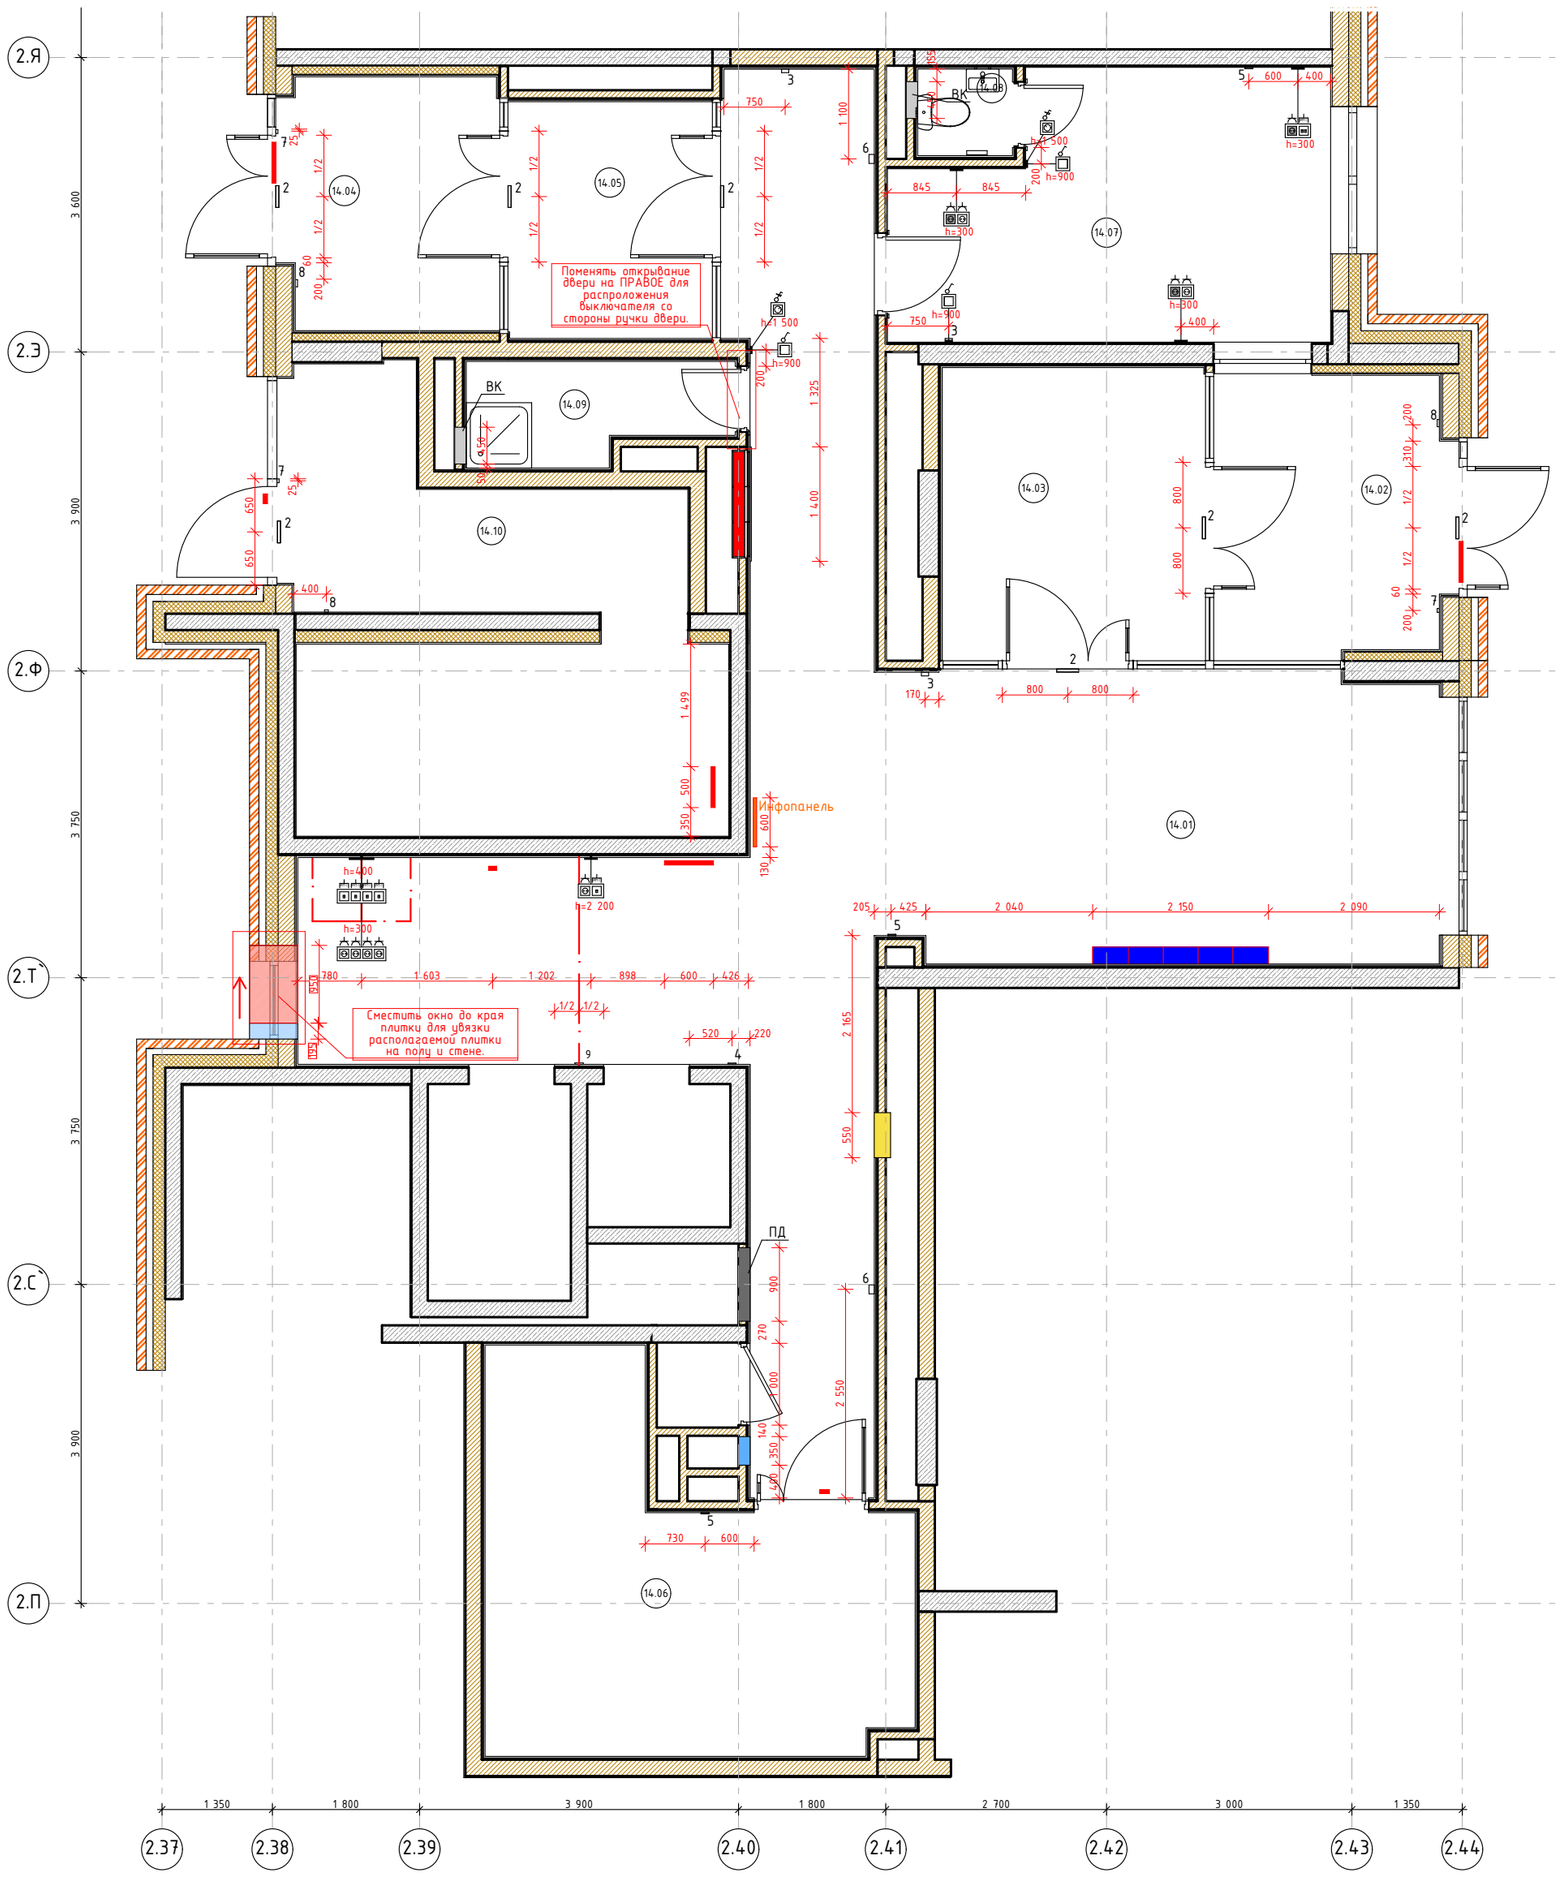


Экспликация помещений МОП. Этаж 1. Секция 14

| Номер поме-щения | Наименование | Площадь | Кат пом |
|---|---|---|---|
| 14.01 | Вестибюль | 66,93 | |
| 14.02 | Тамбур | 9,94 | |
| 14.03 | Тамбур | 11,54 | |
| 14.04 | Тамбур | 8,24 | |
| 14.05 | Тамбур | 7,24 | |
| 14.06 | Колясочная | 19,51 | |
| 14.07 | Консьерж | 16,12 | |
| 14.08 | С/У | 1,23 | |
| 14.09 | ПУИ | 3,68 | |
| 14.10 | Лестничная клетка | 22,92 | |
| | | 167,35 м² | |

Условные обозначения:

- Фасадная стена
- Стены из монолитного железобетона
- Стены из бетонных блоков
- Перегородки ГКЛ
- Возводимая перегородка ГКЛ (лобик h=2.230м, низ на отметке +1.830 от УЧП)
- Шкаф ПК (см. развертки)
- Отверстие ДУ/ПД (см. развертки)
- Люк ППК (см. развертки)
- Почтовые ящики (см. развертки)
- Инфопанель (см. развертки)
- 5.01 – Номер помещения с обозначением секции
- 2 – Табличка "Выход" h≈2 500
- 3 – Извещатель пожарный ручной h=1 500
- 4 – Оповещатель световой "Стробоскоп" (см. развертки)
- 5 – Оповещатель звуковой Маяк 24-ЗМ2 (см. развертки)
- 6 – Оповещатель речевой RUBETEK OP-03 (см. развертки)
- 7 – Кнопка выхода h=1 100
- 8 – Кнопка аварийной разблокировки дверей h=1 100
- 1 1 – Выключатель одноклавишный и симисторный регулятор с группой освещения.

Условные обозначения розеток:

- Розеточный блок на 1 силовую
- Розеточный блок на 2 силовые
- Розеточный блок NET + 1 силовая
- Розеточный блок 4 силовые
- Розеточный блок NET


1. Размеры даны в чистовой отделке.
2. Данный лист смотри вместе со всеми листами.
3. Цветами указаны шкафы ВК/ОВ, шкаф ПК, люки ЭОМ, отверстия РДУ/ПД.
4. Размеры и места установки ДУ/ПД указаны условно, уточняется разделом ОВ.
5. Необходимые размеры кнопок вызова лифта см. раздел ВТ.
6. Выключатели и розетки располагаемые на конструктивных пилонах выполнить накладными.


| | | | | | | |
|---|---|---|---|---|---|---|
| | | | | | | Д1729436/22-0-2-10..14-АИ1.3 |
| | | | | | | Жилой дом с приспособлением подземной автостоянки под защитное сооружение гражданской обороны – "укрытие" (ЗСГО), с инженерными сетями и благоустройством территории по адресу: г. Москва, район Новогиреево, Кусковская улица, земельный участок 12/1 (Кусковская ул., вл. 12) (Восточный административный округ) |
| Изм. | Кол.уч. | Лист | №Док. | Подп. | Дата | |
| Разработал | | Киселев | | | | Архитектурные интерьеры |
| Проверил | | Петровций | | | | |
| | | | | | | Маркировочный план МОП. 1 этаж. Секция 14 |

| Стадия | Лист | Листов |
|---|---|---|
| Р | 2 | |


ООО "ЛЕОНАРДО ПРОЕКТ"


## Развертка 1 (Помещение 14.01) М.1:50

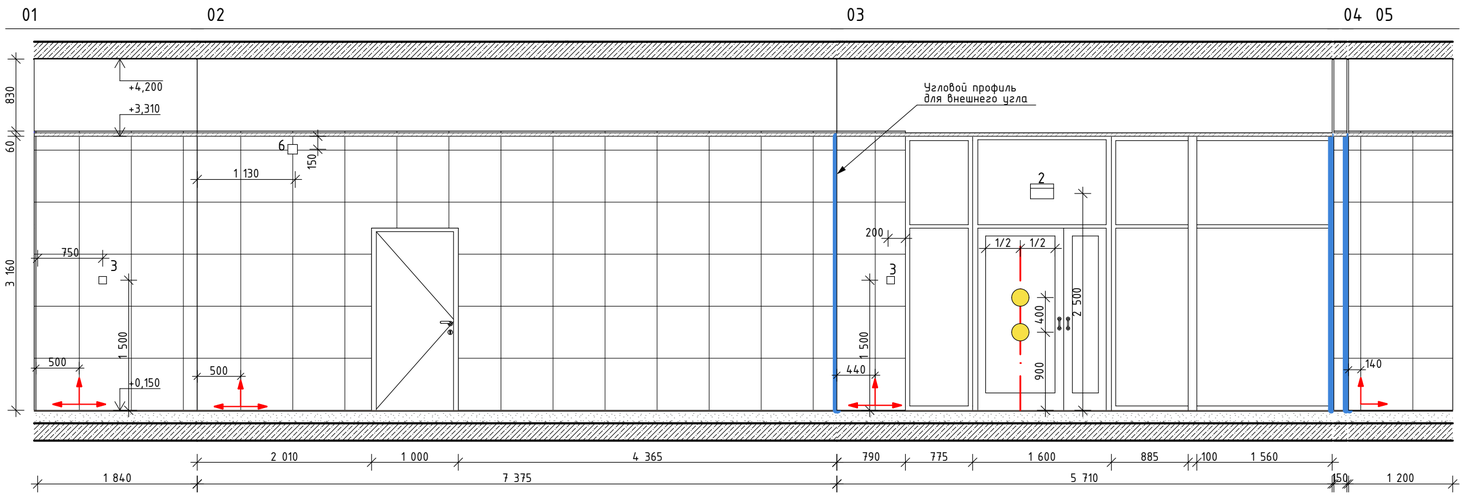

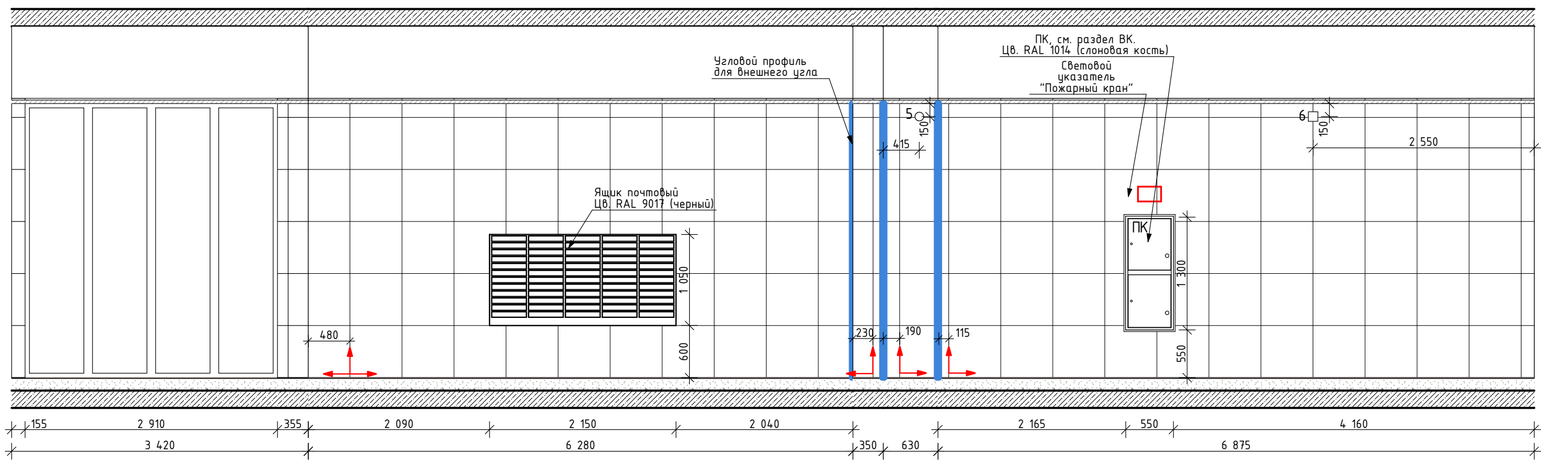
## План МОП. 1 этаж. Секция 14. Вестибюль 1:100

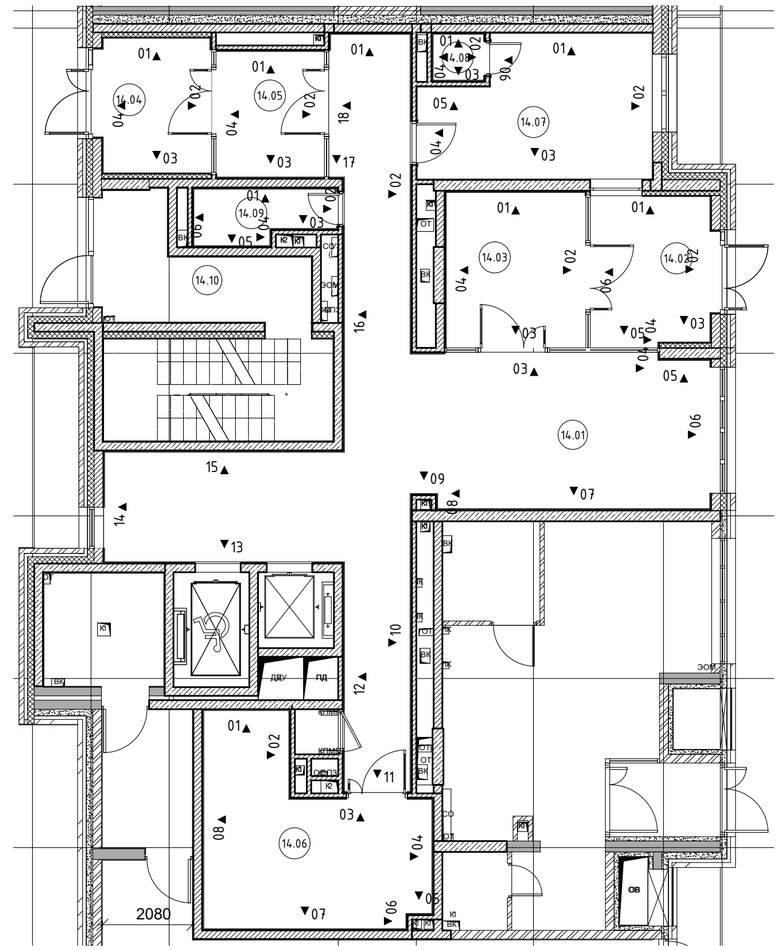




| | | | | | | | |
|---|---|---|---|---|---|---|---|
| | | | | | | Д1729436/22-0-2-10..14-АИ1.3 | |
| | | | | | | Жилой дом с приспособлением подземной автостоянки под защитное сооружение гражданской обороны -"укрытие" (ЗСГО), с инженерными сетями и благоустройством территории по адресу: г. Москва, район Новогиреево, Кусковская улица, земельный участок 12/1 (Кусковская ул., вл. 12) (Восточный административный округ) | |
| Изм. | Кол.уч. | Лист | №Док. | Подп. | Дата | | |
| Разработал | | Киселев | | | | Архитектурные интерьеры | Стадия: Р; Лист: 3; Листов: |
| Проверил | | Петровций | | | | | |
| | | | | | | Развертки помещений МОП. 1 этаж. Секция 14 (Начало) | ООО "ЛЕОНАРДО ПРОЕКТ" |

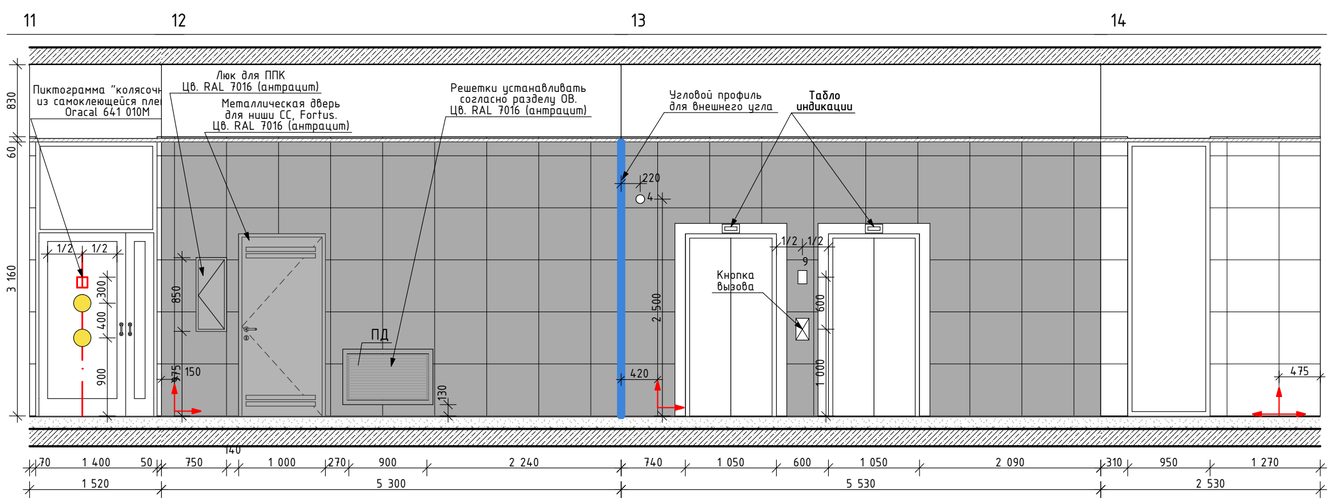Формат А2


## Развертка 1 (Помещение 14.01) М.1:50

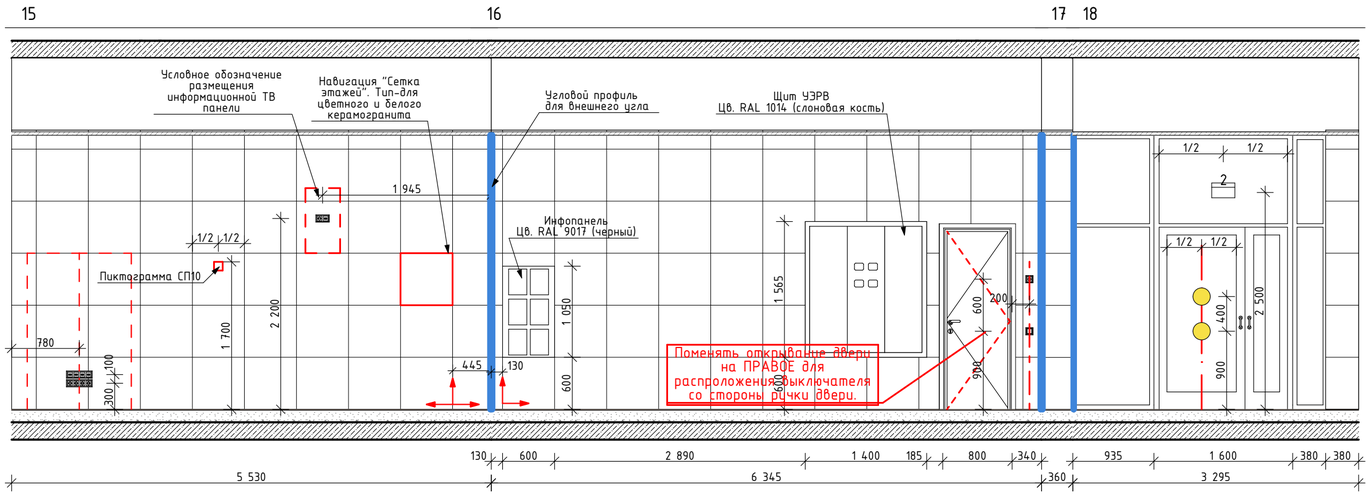


## Развертка 2 (Помещение 14.02) М.1:50

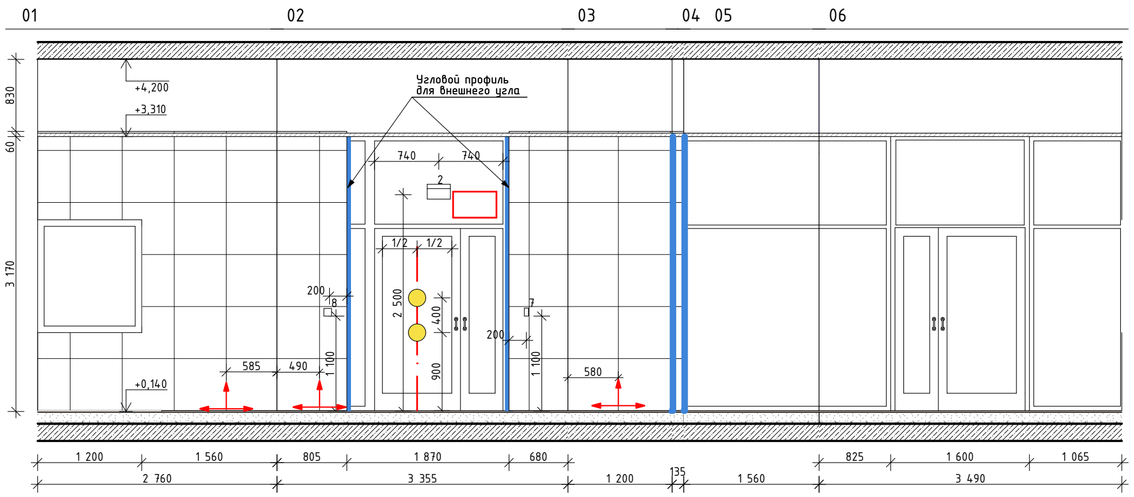



## Развертка 3 (Помещение 14.03) М.1:50

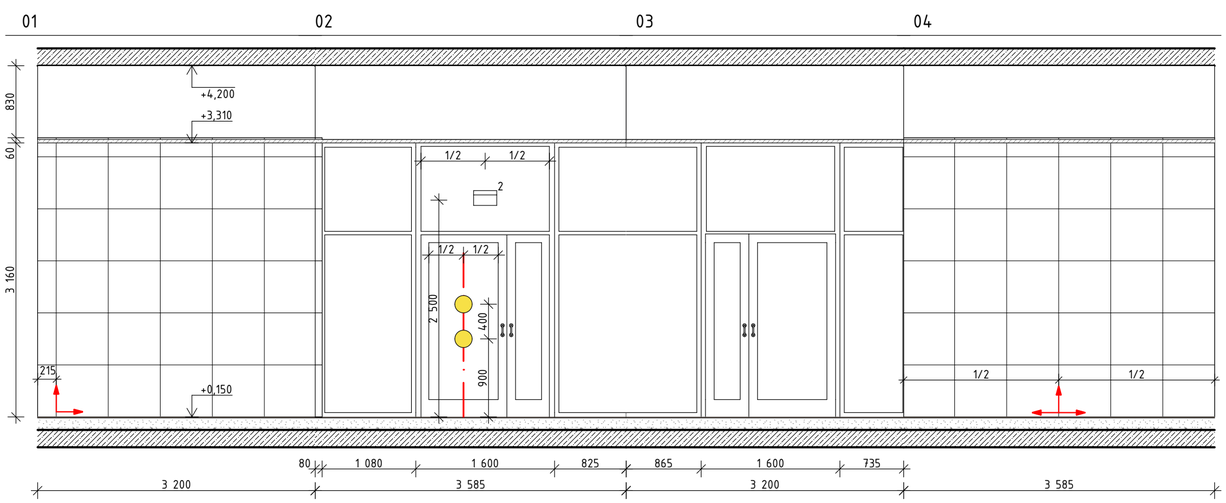


## План МОП. 1 этаж. Секция 14


1:100

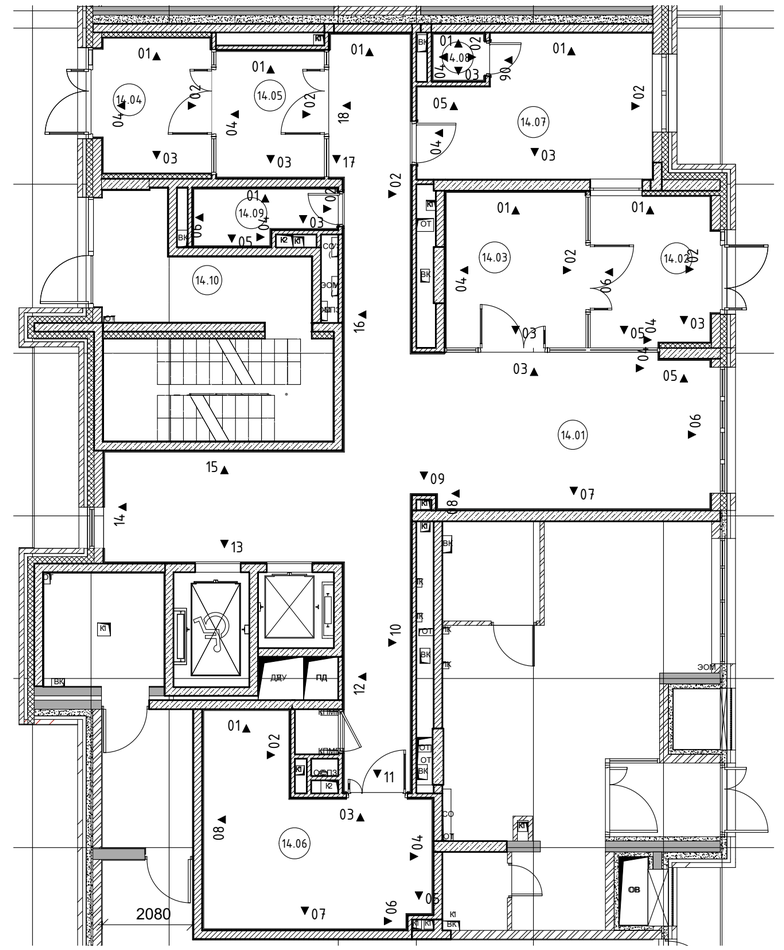



| | | | | | | | |
|---|---|---|---|---|---|---|---|
| | | | | | | Д1729436/22-0-2-10..14-АИ1.3 | |
| | | | | | | Жилой дом с приспособлением подземной автостоянки под защитное сооружение гражданской обороны -"укрытие" (ЗСГО), с инженерными сетями и благоустройством территории по адресу: г. Москва, район Новогиреево, Кусковская улица, земельный участок 12/1 (Кусковская ул., вл. 12) (Восточный административный округ) | |
| Изм. | Колуч. | Лист | №Док. | Подп. | Дата | | |
| Разработал | | Киселев | | | | Архитектурные интерьеры | Стадия: Р; Лист: 4; Листов: |
| Проверил | | Петровций | | | | | |
| | | | | | | Развертки помещений МОП. 1 этаж. Секция 14 (Продолжение-1) | ООО "ЛЕОНАРДО ПРОЕКТ" |

Формат А2


## Развертка 4 (Помещение 14.04) М.1:50

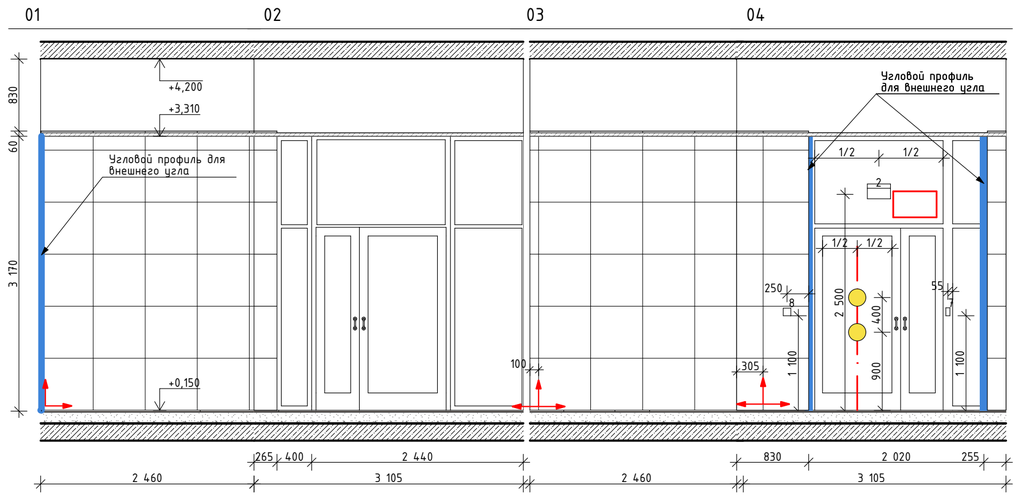



## Развертка 5 (Помещение 14.05) М.1:50

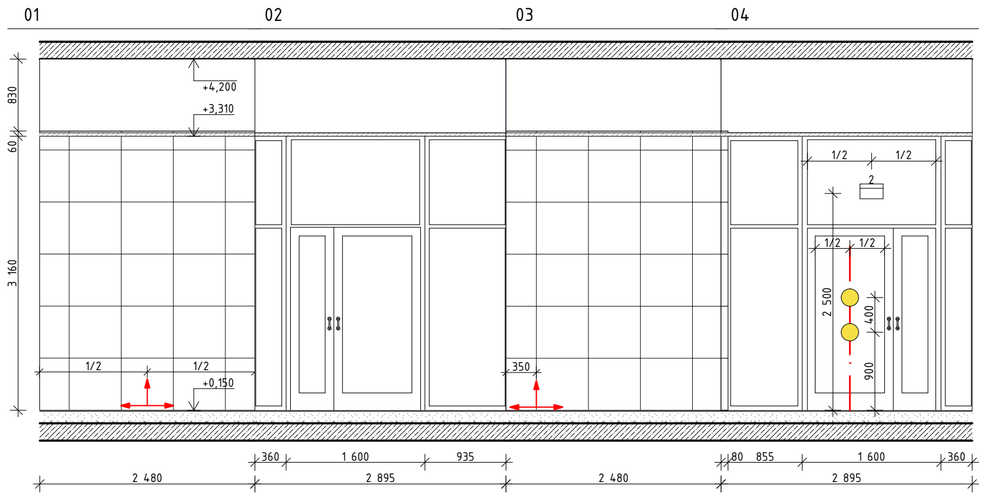



## Развертка 6 (Помещение 14.06) М.1:50

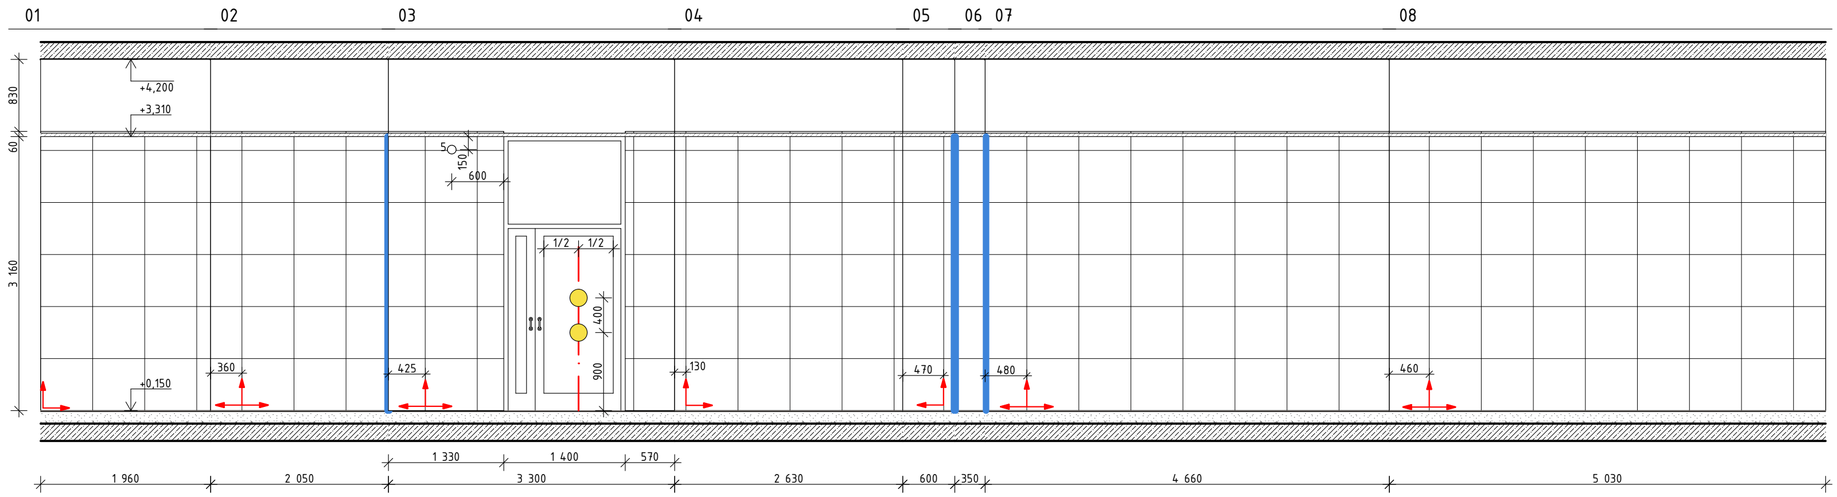



## Развертка 7 (Помещение 14.09) М.1:50

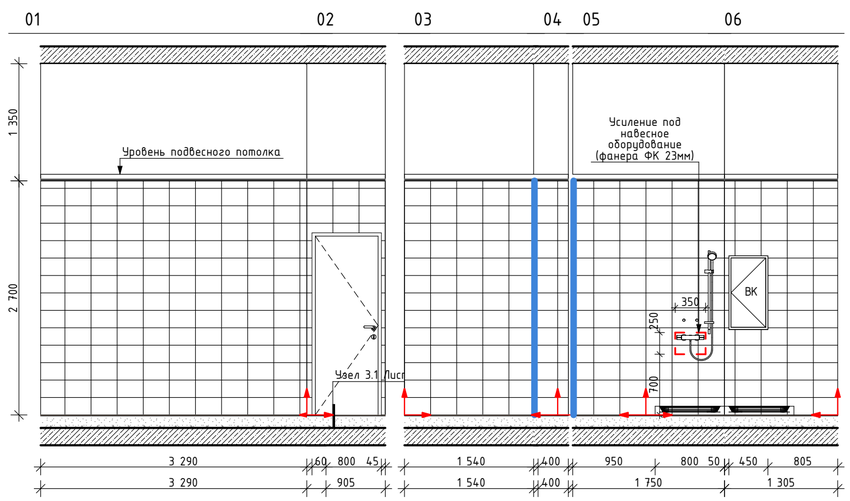



## План МОП. 1 этаж. Секция 14. ПУИ
1:100

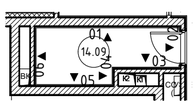


## План МОП. 1 этаж. Секция 14. Тамбуры (04-05)
1:100

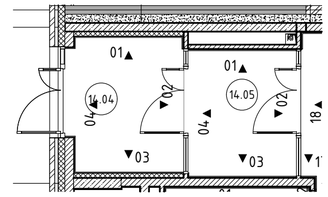


## План МОП. 1 этаж. Секция 14. Колясочная (06)
1:100

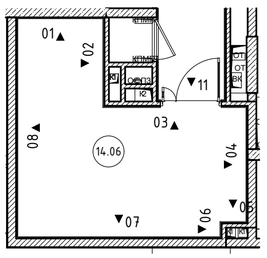



| | | | | | | |
|---|---|---|---|---|---|---|
| | | | | | | Д1729436/22-0-2-10..14-АИ1.3 |
| | | | | | | Жилой дом с приспособлением подземной автостоянки под защитное сооружение гражданской обороны –"укрытие" (ЗСГО), с инженерными сетями и благоустройством территории по адресу: г. Москва, район Новогиреево, Кусковская улица, земельный участок 12/1 (Кусковская ул., вл. 12) (Восточный административный округ) |
| Изм. | Кол.уч. | Лист | №Док. | Подп. | Дата | |
| Разработал | | Киселев | | | | Архитектурные интерьеры |
| Проверил | | Петровций | | | | |
| | | | | | | Развертки помещений МОП. 1 этаж. Секция 14 (Продолжение-2) |

| Стадия | Лист | Листов |
|---|---|---|
| Р | 5 | |

ООО "ЛЕОНАРДО ПРОЕКТ"


Формат А2

## Развертка 8 (Помещение 14.07) М.1:50

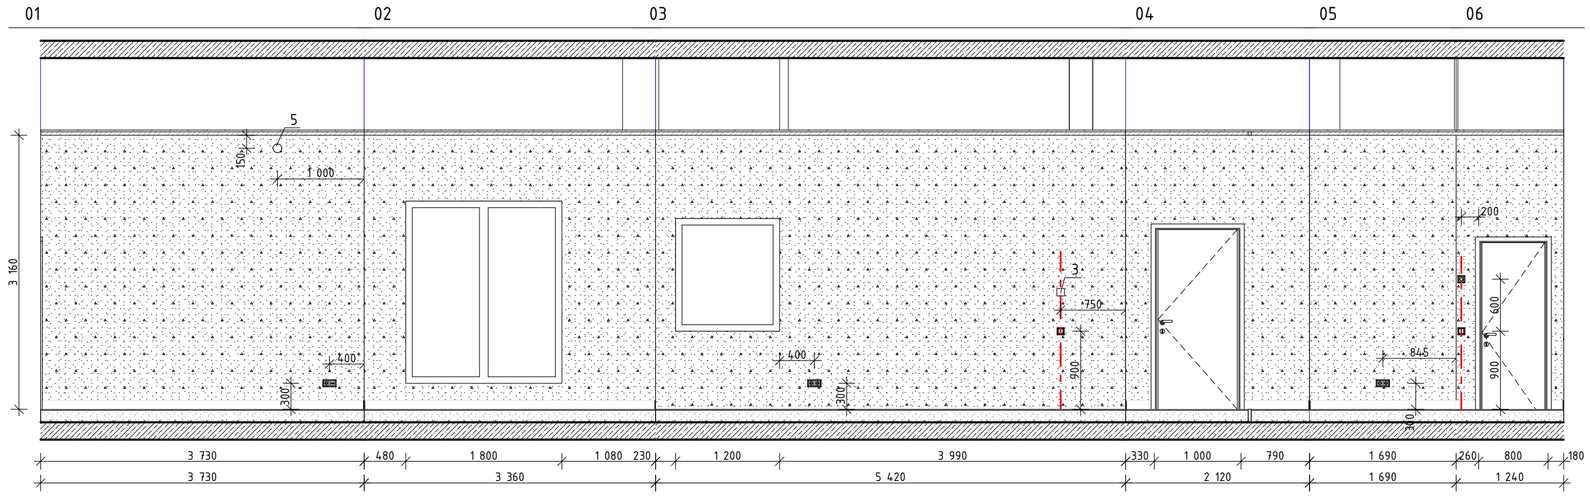


## План МОП. 1 этаж. Секция 14. Консьерж (07) и С/У (08)

1:100

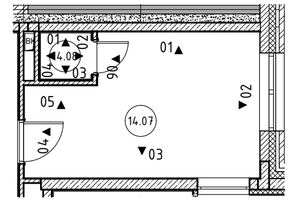


## Развертка 9 (Помещение 14.08) М.1:50




| | | | | | | | |
|---|---|---|---|---|---|---|---|
| | | | | | | Д1729436/22-0-2-10..14-АИ1.3 | |
| | | | | | | Жилой дом с приспособлением подземной автостоянки под защитное сооружение гражданской обороны – "укрытие" (ЗСГО), с инженерными сетями и благоустройством территории по адресу: г. Москва, район Новогиреево, Кусковская улица, земельный участок 12/1 (Кусковская ул., вл. 12) (Восточный административный округ) | |
| Изм. | Кол.уч. | Лист | №Док. | Подп. | Дата | | |
| Разработал | | Киселев | | | | Архитектурные интерьеры | Стадия: Р; Лист: 6; Листов: |
| Проверил | | Петровций | | | | | |
| | | | | | | Развертки помещений МОП. 1 этаж. Секция 14 (Окончание) | ООО "ЛЕОНАРДО ПРОЕКТ" |