
План потолков МОП. 1 этаж. Секция 6

1:50

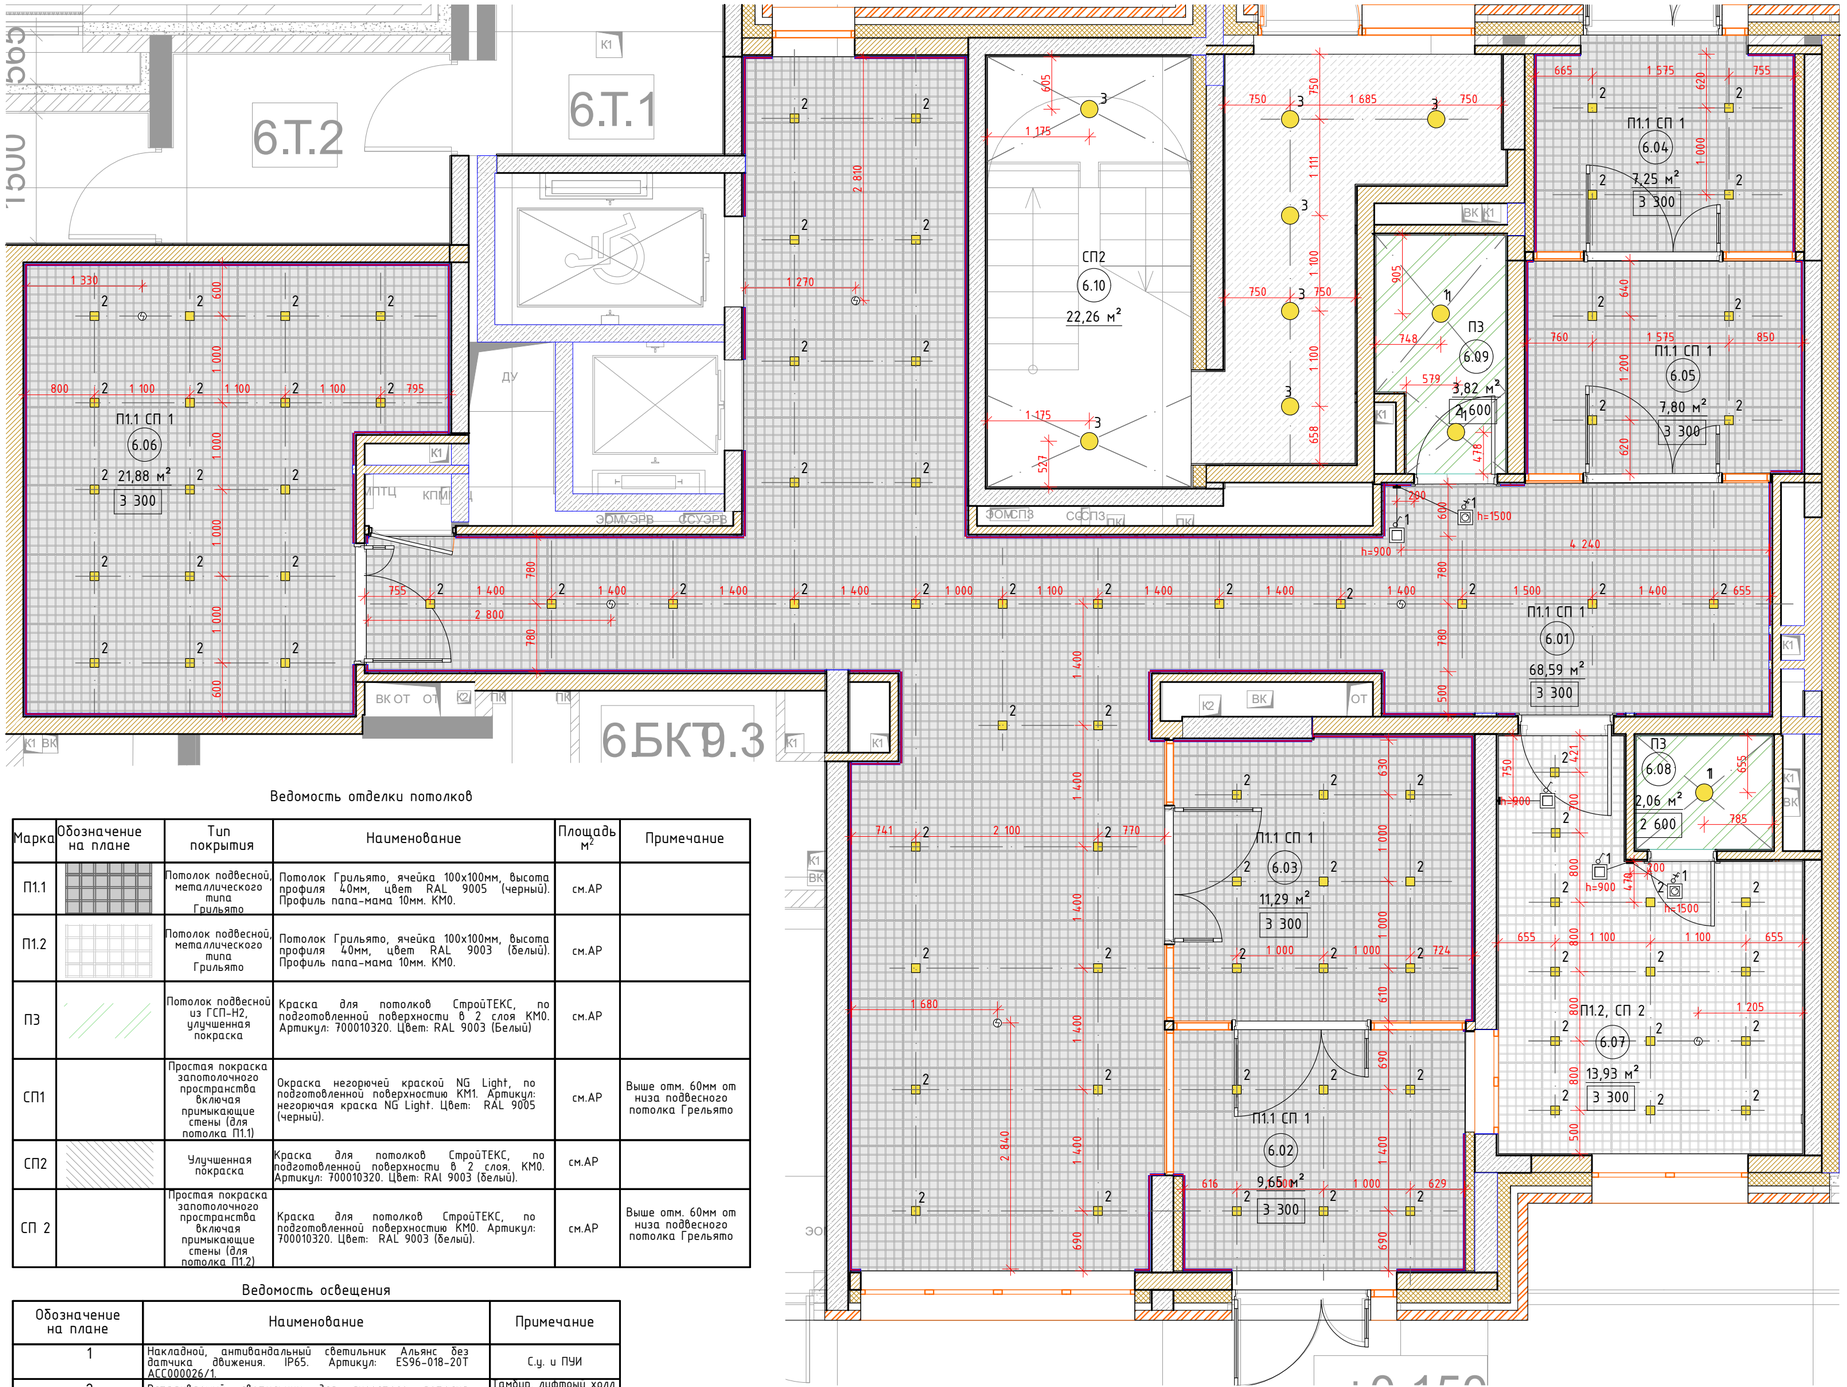

Ведомость отделки потолков

Марка	Обозначение на плане	Тип покрытия	Наименование	Площадь м²	Примечание
П1.1		Потолок подвесной, металлического типа Грильято	Потолок Грильято, ячейка 100х100мм, высота профиля 40мм, цвет RAL 9005 (черный). Профиль папа-мама 10мм. КМ0.	см.АР	
П1.2		Потолок подвесной, металлического типа Грильято	Потолок Грильято, ячейка 100х100мм, высота профиля 40мм, цвет RAL 9003 (белый). Профиль папа-мама 10мм. КМ0.	см.АР	
П3		Потолок подвесной из ГСП-Н2, улучшенная покраска	Краска для потолков СтройТЕКС, по подготовленной поверхности в 2 слоя КМ0. Артикул: 700010320. Цвет: RAL 9003 (Белый)	см.АР	
СП1		Простая покраска запотолочного пространства включая примыкающие стены (для потолка П1.1)	Окраска негорючей краской NG Light, по подготовленной поверхностию КМ1. Артикул: негорючая краска NG Light. Цвет: RAL 9005 (черный).	см.АР	Выше отм. 60мм от низа подвесного потолка Грельято
СП2		Улучшенная покраска	Краска для потолков СтройТЕКС, по подготовленной поверхности в 2 слоя, КМ0. Артикул: 700010320. Цвет: RAL 9003 (белый).	см.АР	
СП 2		Простая покраска запотолочного пространства включая примыкающие стены (для потолка П1.2)	Краска для потолков СтройТЕКС, по подготовленной поверхностию КМ0. Артикул: 700010320. Цвет: RAL 9003 (белый).	см.АР	Выше отм. 60мм от низа подвесного потолка Грельято

Ведомость освещения

Обозначение на плане	Наименование	Примечание
1	Накладной, антивандальный светильник Альянс без датчика движения. IP65. Артикул: ES96-018-20T ACC000026/1.	С.у. и ПУИ
2	Встраиваемый светильник для ячеестого потолка Грильято LedLine. IP20. Артикул ARM-GR-6W-10x10-4000k	Тамбур, лифтовый холл, межквартирный коридор
3	Накладной, антивандальный светильник Альянс с датчиком движения. IP65. Артикул: ES96-018-20T ACC000026.	ЛК при потолочном креплении

Все наименования в ведомости даны в соответствии с каталогом отделочных материалов и оборудования МОП Реновация 1.2.
При использовании аналогов материалов и оборудования, провести согласование с Фондом Реновации.

Экспликация помещений МОП. 1 Этаж. Секция 6

Номер поме-щения	Наименование	Площадь	Кат пом
6.01	Вестибюль	68,59	
6.02	Тамбур	9,65	
6.03	Тамбур	11,29	
6.04	Тамбур	7,25	
6.05	Тамбур	7,80	
6.06	Колясочная	21,88	
6.07	Консьерж	13,93	
6.08	С/у	2,06	
6.09	ПУИ	3,82	
6.10	Лестничная клетка	22,26	
		168,53 м²	

Условные обозначения:


- П1.2, СП 2 – Тип отделки потолка
- 5.01 – Номер помещения
- 3 300 – Отметка потолка
- Извещатель пожарный дымовой оптико-электронный
- Выключатель одноклавишный и семисторный регулятор с группой освещения.

1. Отметки потолков указаны относительно уровня чистого пола.
2. Размеры даны в чистовой отделке.
3. Подвесной потолок монтируется после отделки стен.
4. Разделом ЭОМ проверить обеспечение нормативных показателей освещенности предлагаемой расстановки светильников.

Изм.	Колуч.	Лист	№Док.	Подп.	Дата	#Пр№-АИ		
						Жилой дом с приспособлением подземной автостоянки под защитное сооружение гражданской обороны –"укрытие" (ЗСГО), с инженерными сетями и благоустройством территории по адресу: г. Москва, район Новогиреево, Кусковская улица, земельный участок 12/1 (Кусковская ул., вл. 12) (Восточный административный округ)		
Разработал		Киселев				Архитектурные интерьеры	Стадия	Лист	Листов
Проверил		Петровций					#Стадия Проекта	12	
						План потолков МОП. 1 этаж. Секция 6	ООО "ЛЕОНАРДО ПРОЕКТ"		

Формат А2

План МОП. 1 этаж. Секция 6
1:50

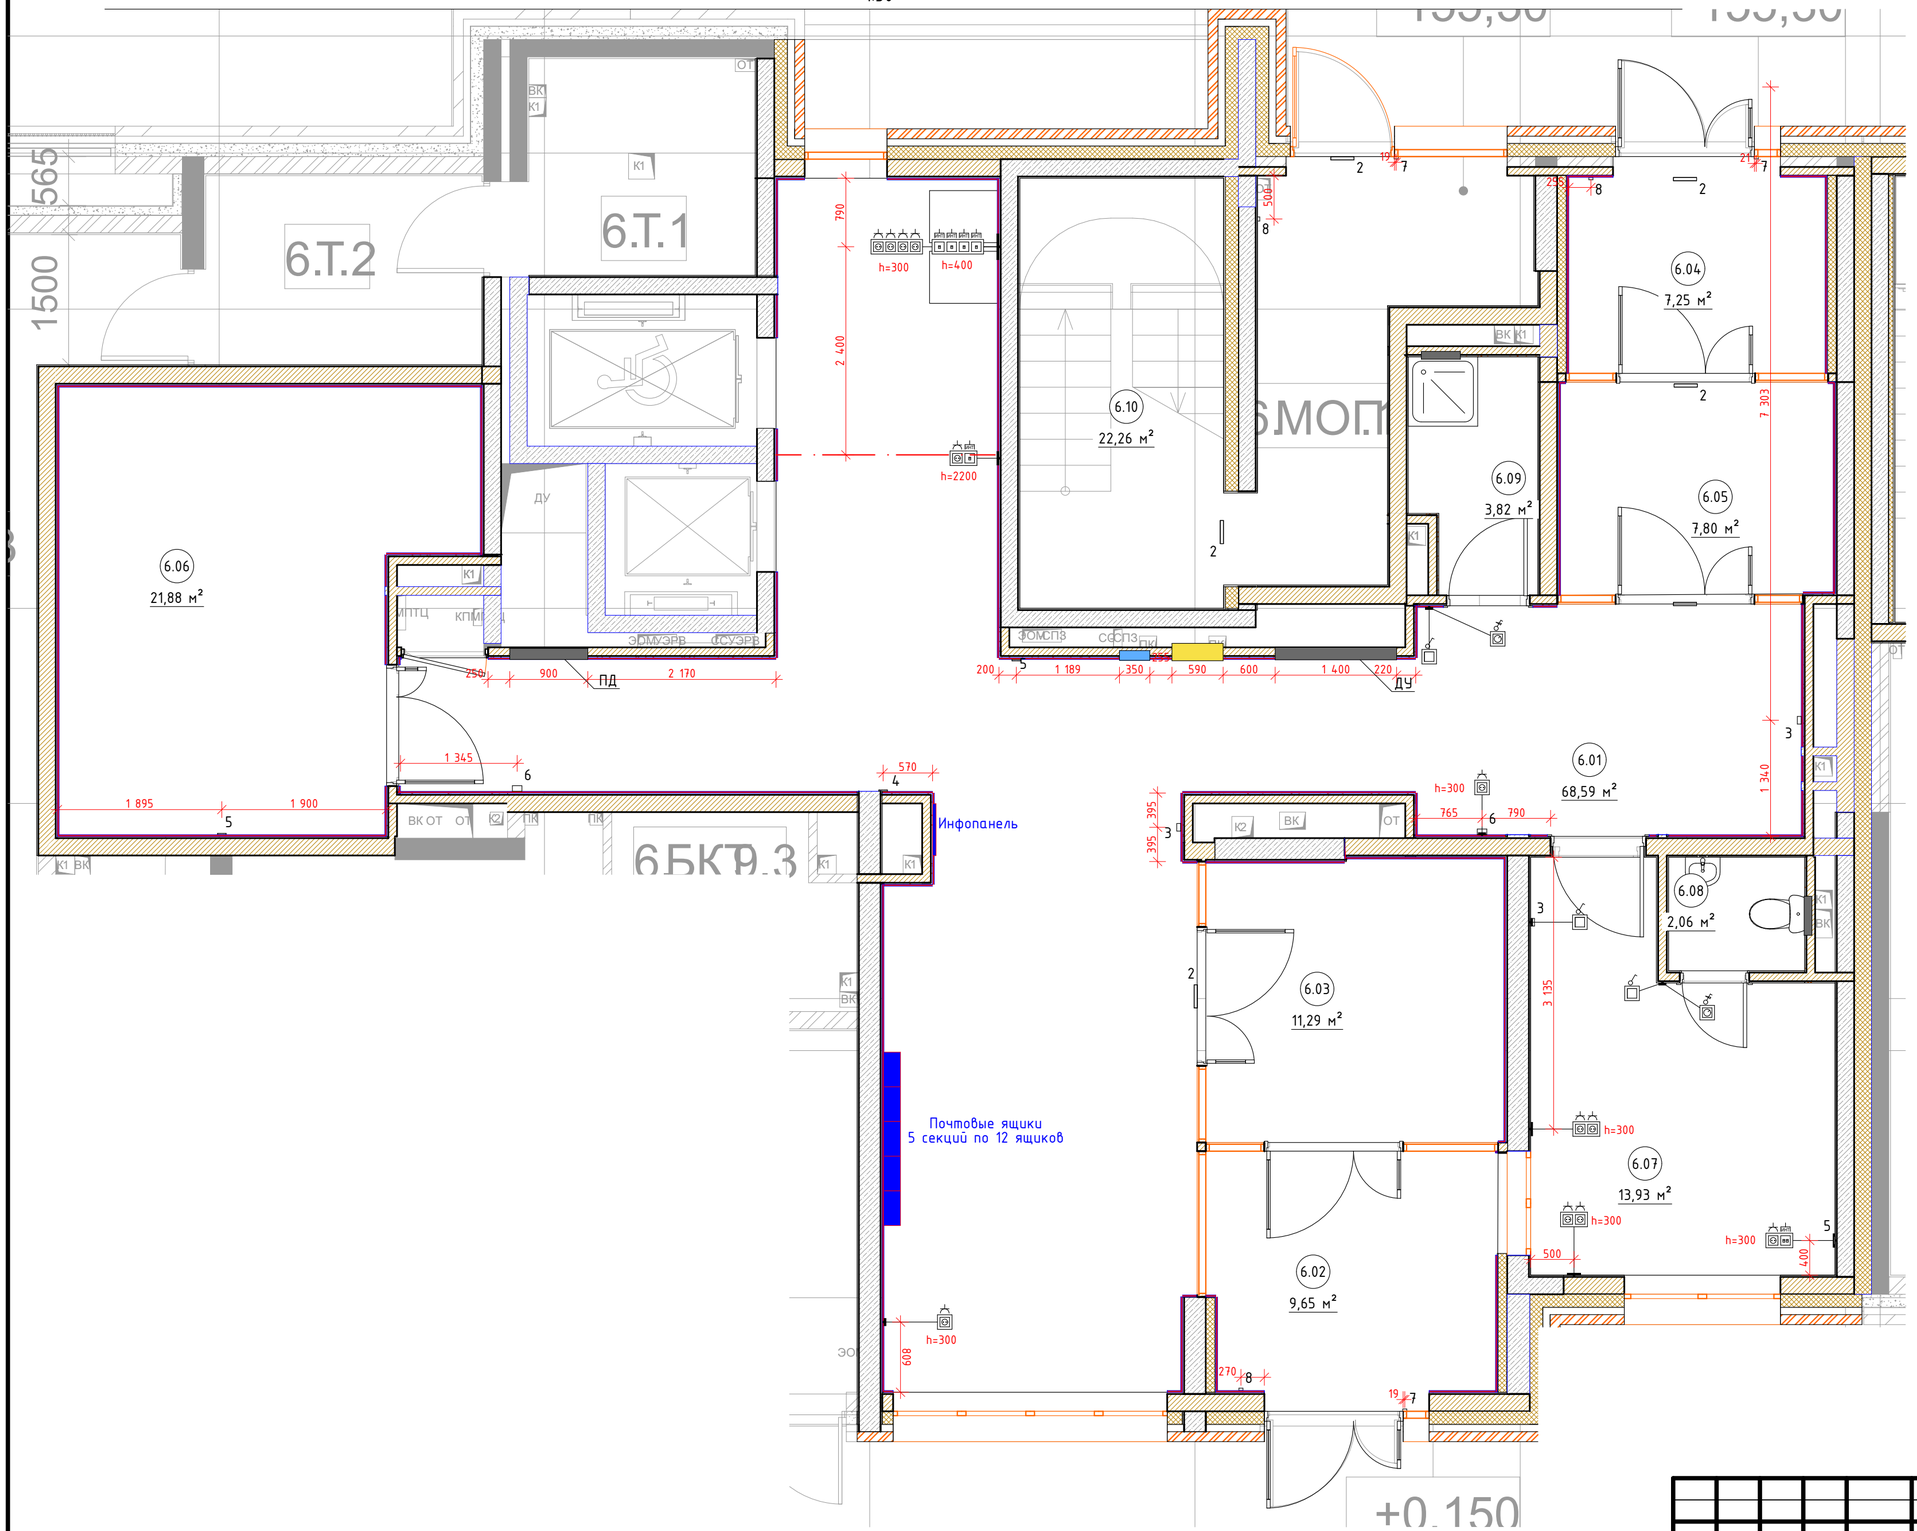

План МОП. 1 этаж. Секция 6
1:1

Номер помещения	Наименование	Площадь	Кат пом
6.01	Вестибюль	68,59	
6.02	Тамбур	9,65	
6.03	Тамбур	11,29	
6.04	Тамбур	7,25	
6.05	Тамбур	7,80	
6.06	Колясочная	21,88	
6.07	Консьерж	13,93	
6.08	С/у	2,06	
6.09	ПУИ	3,82	
6.10	Лестничная клетка	22,26	

Условные обозначения

- Фасадная стена
- Стены из литово железобетона
- Стены из бетонных блоков
- Перегородка ГКЛ
- Возводимая перегородка ГКЛ (любик h= 2 230, низ на отметке +1830)
- Шкаф ПК см. развертки
- Отверстие ДУ/ПД см. развертки
- Люк ППК см. развертки
- Почтовые ящики (см. развертки)
- Инфопанель (см. развертки)
- 5.01 — Номер помещения с обозначением секции
- 2 — Табличка "Выход" h=2 500
- 3 — Извещатель пожарный ручной h=1 500
- 4 — Оповещатель световой "Стробоскоп" (см. развертки)
- 5 — Оповещатель звуковой Маяк 24-3М2 (см. развертки)
- 6 — Оповещатель речевой RUBETEK OP-03 (см. развертки)
- 7 — Кнопка выхода h=1 100
- 8 — Кнопка аварийной разблакировки дверей h=1 100
- Выключаатель одноклавишный и семисторный регулятор с группой освещения.

1. Размеры даны в чистовой отделке.
2. Данный лист смотри вместе со всеми листами.
3. Цветами указаны шкафы ВК/ОВ, шкаф ПК, люки ЭОМ, отверстия РДУ/ПД.
4. Размеры и места установки ДУ/ПД указаны условно, уточняется разделом ОВ.
5. Необходимые размеры кнопок вызова лифта см. раздел ВТ.
6. Выключатели и розетки располагаемые на конструктивных пилонах выполнить накладными.

Изм.	Колуч.	Лист	№Док.	Подп.	Дата
Разработал		Киселев			
Проверил		Петровций			

#Пр№-АИ

Жилой дом с приспособлением подземной автостоянки под защитное сооружение гражданской обороны -"укрытие" (ЗСГО), с инженерными сетями и благоустройством территории по адресу: г. Москва, район Новогиреево, Кусковская улица, земельный участок 12/1 (Кусковская ул., вл. 12) (Восточный административный округ)

Стадия	Лист	Листов
#Стадия Проекта	22	


Архитектурные интерьеры

Маркировочный план МОП. 1 этаж. Секция 6

ООО "ЛЕОНАРДО ПРОЕКТ"


Формат А2

01 Развертка 1 (Помещение 6.01) М1:50

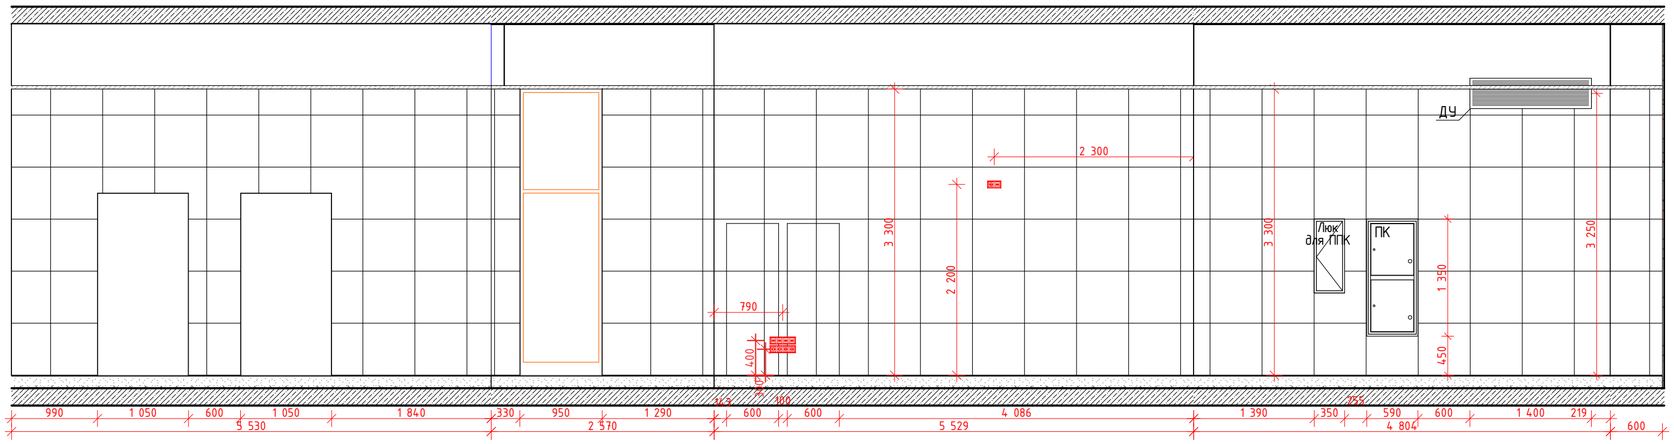


План МОП.Вестибюль .1 этаж. Секция 6


1:100

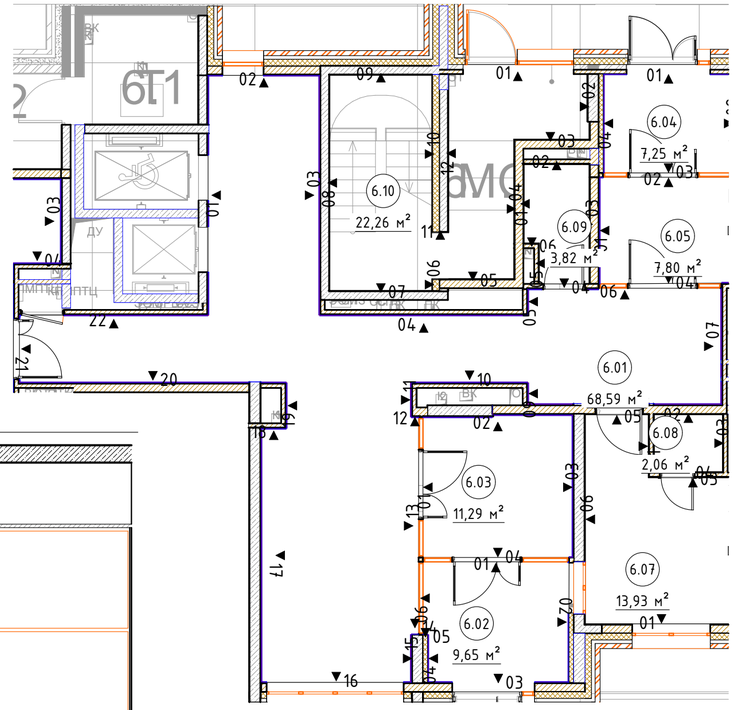

06 07 08 09 10 11 12 13

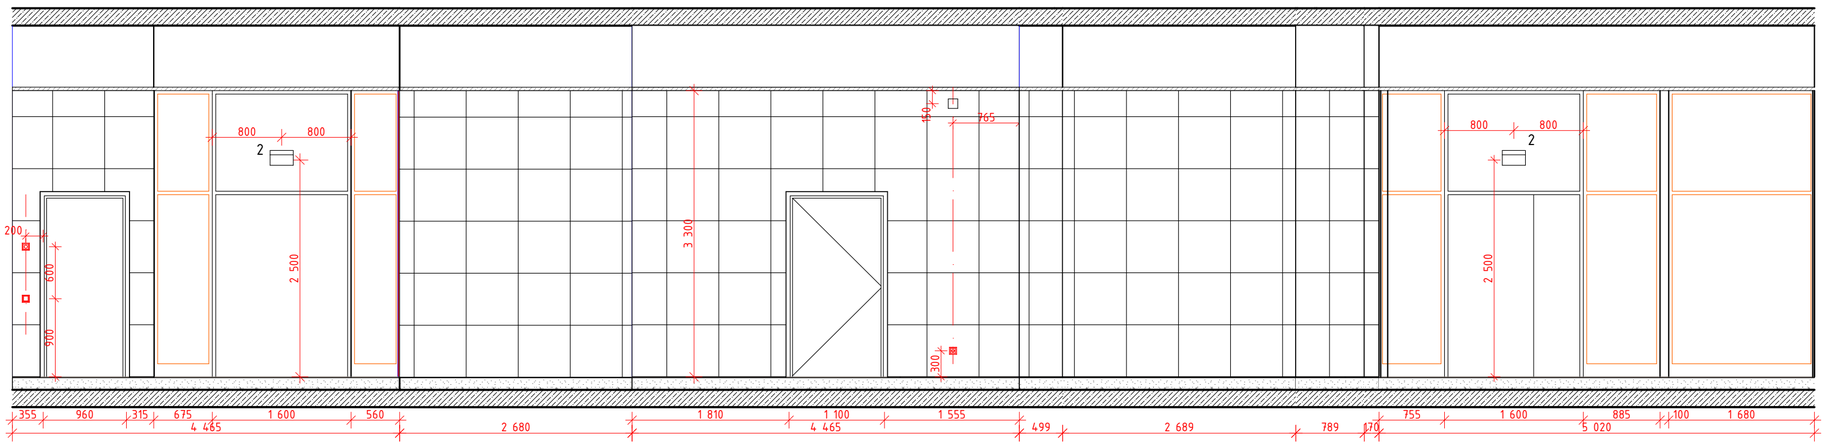


14 15 16 17 18 19 20 21 22

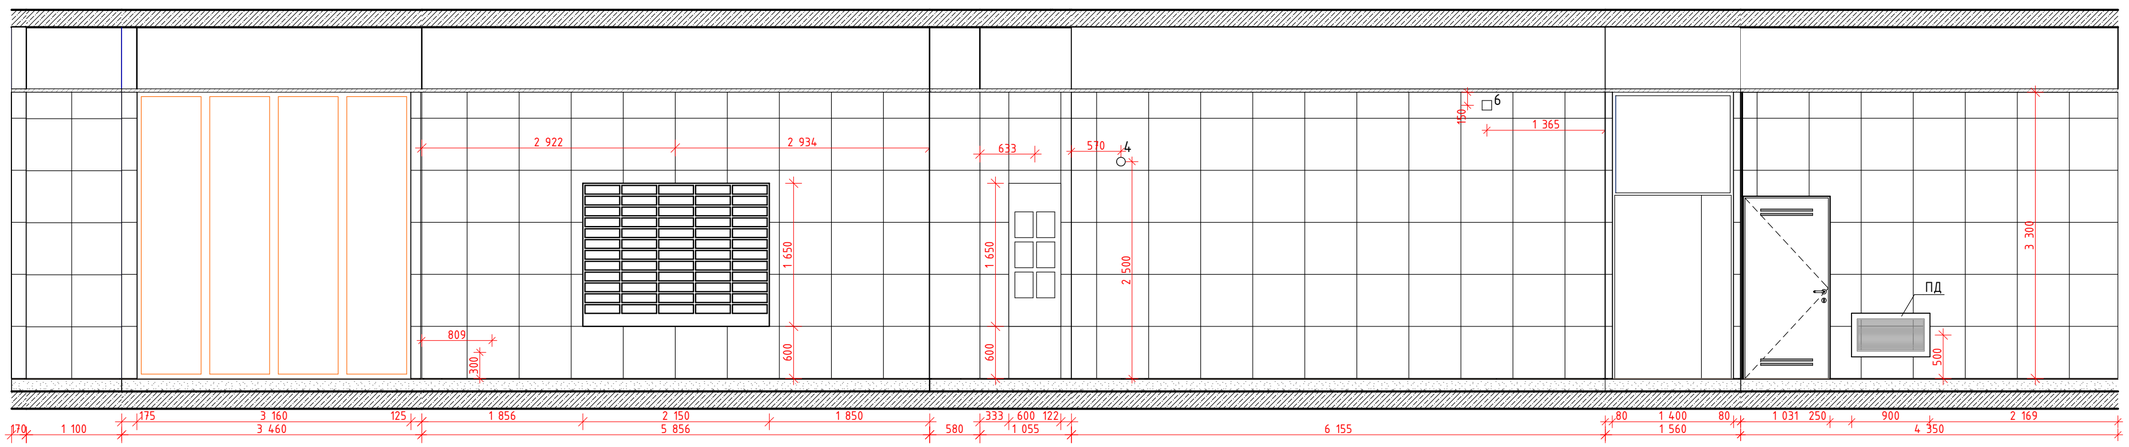


						#Пр№-АИ	
						Жилой дом с приспособлением подземной автостоянки под защитное сооружение гражданской обороны –"укрытие" (ЗСГО), с инженерными сетями и благоустройством территории по адресу: г. Москва, район Новогиреево, Кусковская улица, земельный участок 12/1 (Кусковская ул., вл. 12) (Восточный административный округ)	
Изм.	Кол.уч.	Лист	№Док.	Подп.	Дата		
Разработал		Киселев				Архитектурные интерьеры	Стадия: #Стадия Проекта; Лист: 51; Листов:
Проверил		Петровций					
						Развертки помещений МОП. 1 этаж. Секция 6 (Начало)	ООО "ЛЕОНАРДО ПРОЕКТ"

Формат А2

Развертка 2 (Помещение 6.02) М.1:50

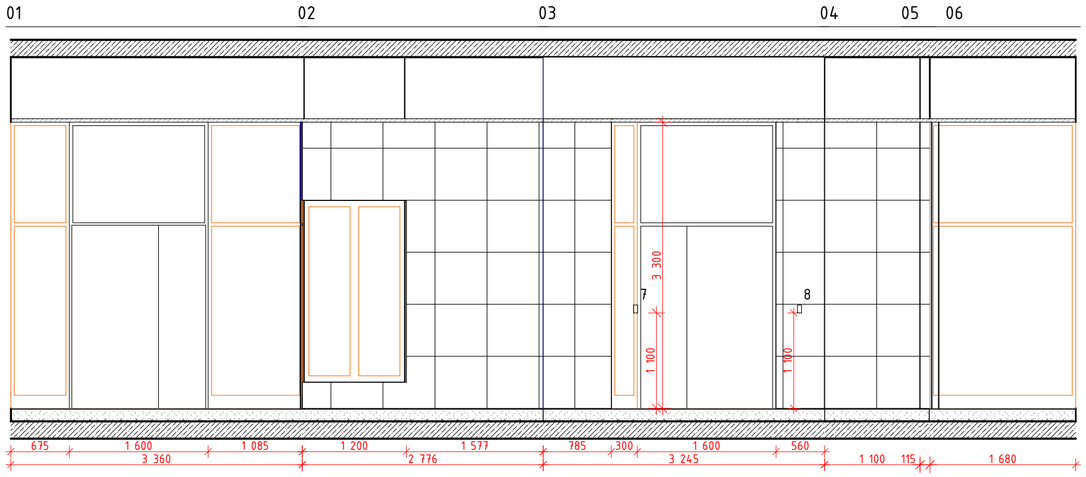


Развертка 3 (Помещение 6.05) М.1:50

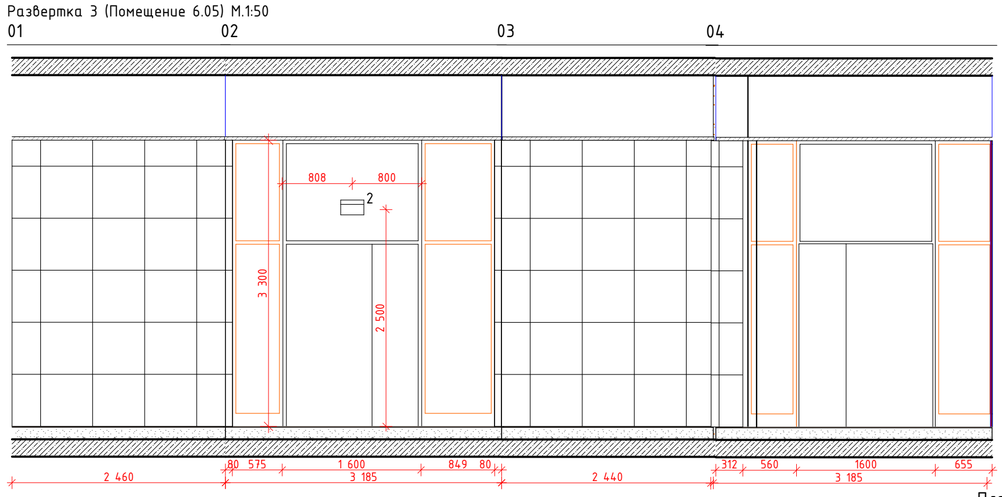


План МОП. Тамбуры 04-05.1 этаж. Секция 6


1:100

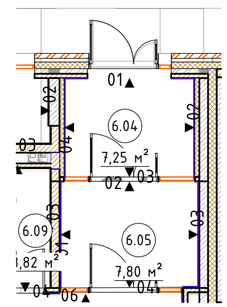

Развертка 4 (Помещение 6.03) М.1:50

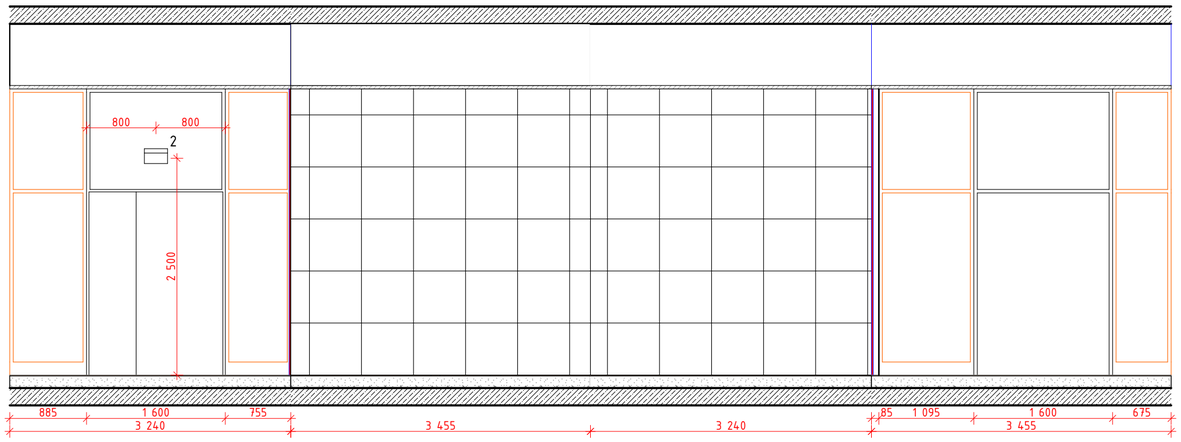


Развертка 5 (Помещение 6.04) М.1:50

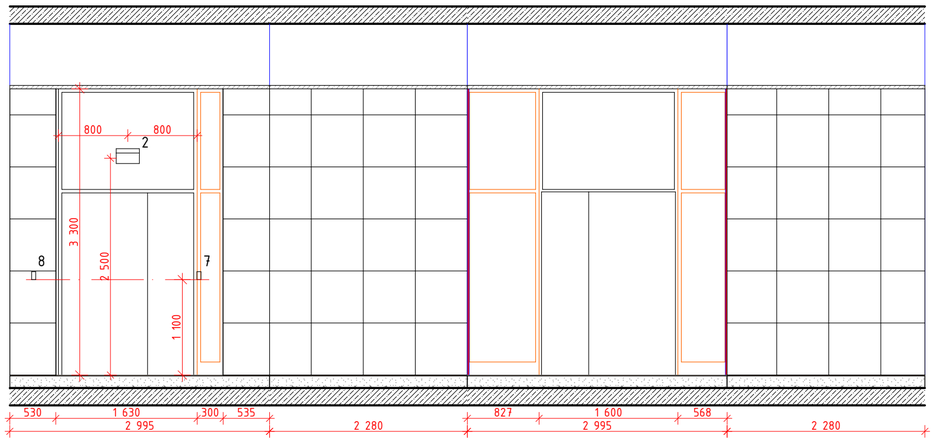


План МОП. Тамбуры 02-03 .1 этаж. Секция 4


1:100

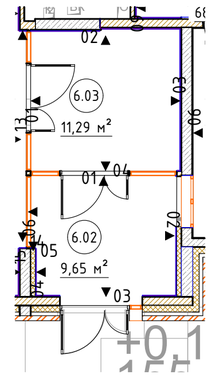

Развертка 6 (Помещение 6.08) М.1:50

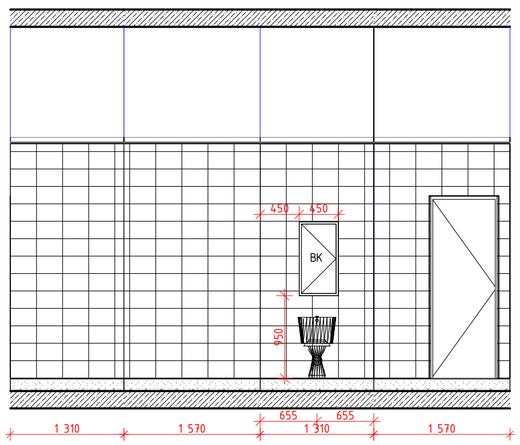


Развертка 7 (Помещение 6.09) М.1:50

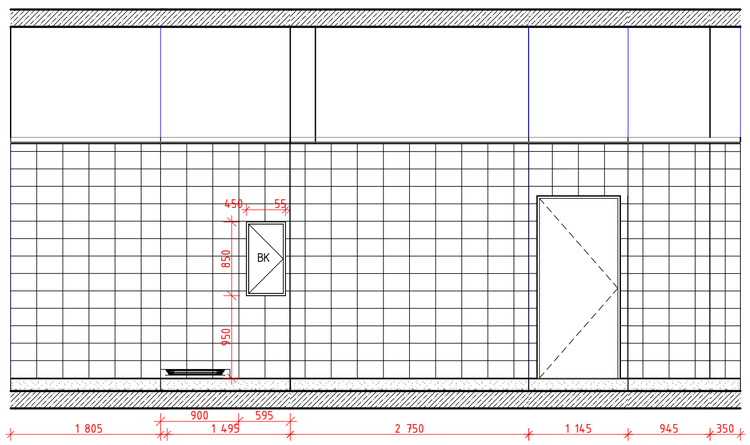


План МОП. С/У .1 этаж. Секция 6

1:100

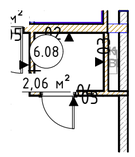

План МОП. ПУИ .1 этаж. Секция 6


1:100

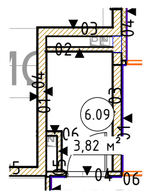

						#ПрN°-АИ	
						Жилой дом с приспособлением подземной автостоянки под защитное сооружение гражданской обороны – "укрытие" (ЗГО), с инженерными сетями и благоустройством территории по адресу: г. Москва, район Новогиреево, Кусковская улица, земельный участок 12/1 (Кусковская ул., вл. 12) (Восточный административный округ)	
Изм.	Колуч.	Лист	№Док.	Подп.	Дата		
Разработал		Киселев				Архитектурные интерьеры	Стадия: #Стадия Проекта; Лист: 52; Листов:
Проверил		Петровций					
						Развертки помещений МОП. 1 этаж. Секция 6(Продолжение)	ООО "ЛЕОНАРДО ПРОЕКТ"


Формат А2

Развертка 8 (Помещение 6.07) М.1:50

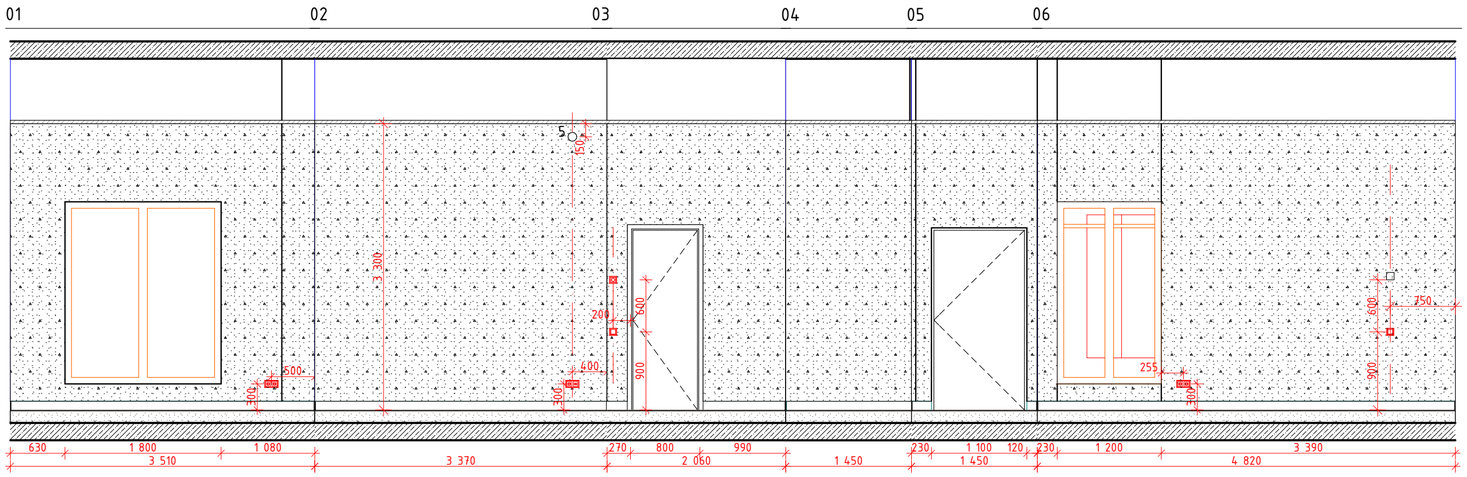


План МОП. Консьерж .1 этаж. Секция 6

1:100

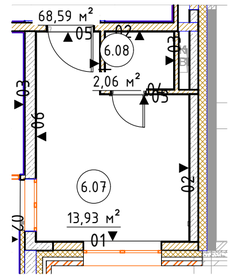


Развертка 9 (Помещение 6.06) М.1:50

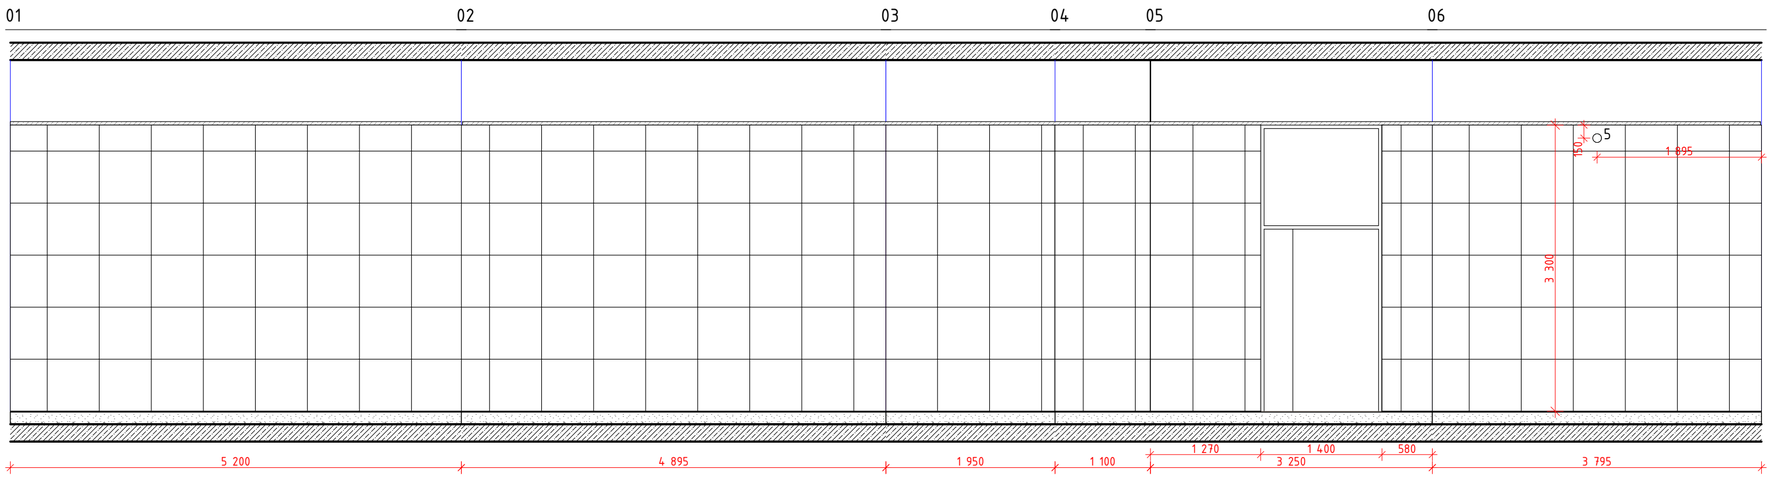

План МОП. Колясочная .1 этаж. Секция 6

1:100

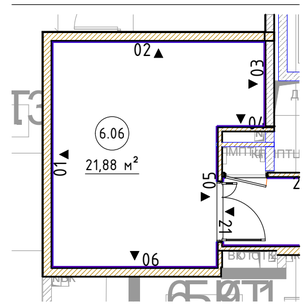

						#ПрN-АИ	
						Жилой дом с приспособлением подземной автостоянки под защитное сооружение гражданской обороны –"укрытие" (ЗСГО), с инженерными сетями и благоустройством территории по адресу: г. Москва, район Новогиреево, Кусковская улица, земельный участок 12/1 (Кусковская ул., вл. 12) (Восточный административный округ)	
Изм.	Кол.уч.	Лист	№Док.	Подп.	Дата		
Разработал		Киселев				Архитектурные интерьеры	Стадия: #Стадия Проекта; Лист: 53; Листов:
Проверил		Петровций					
						Развертки помещений МОП. 1 этаж. Секция 6 (Окончание)	ООО "ЛЕОНАРДО ПРОЕКТ"

Формат А2