
План МОП. 1 этаж. Секция 6
1:50

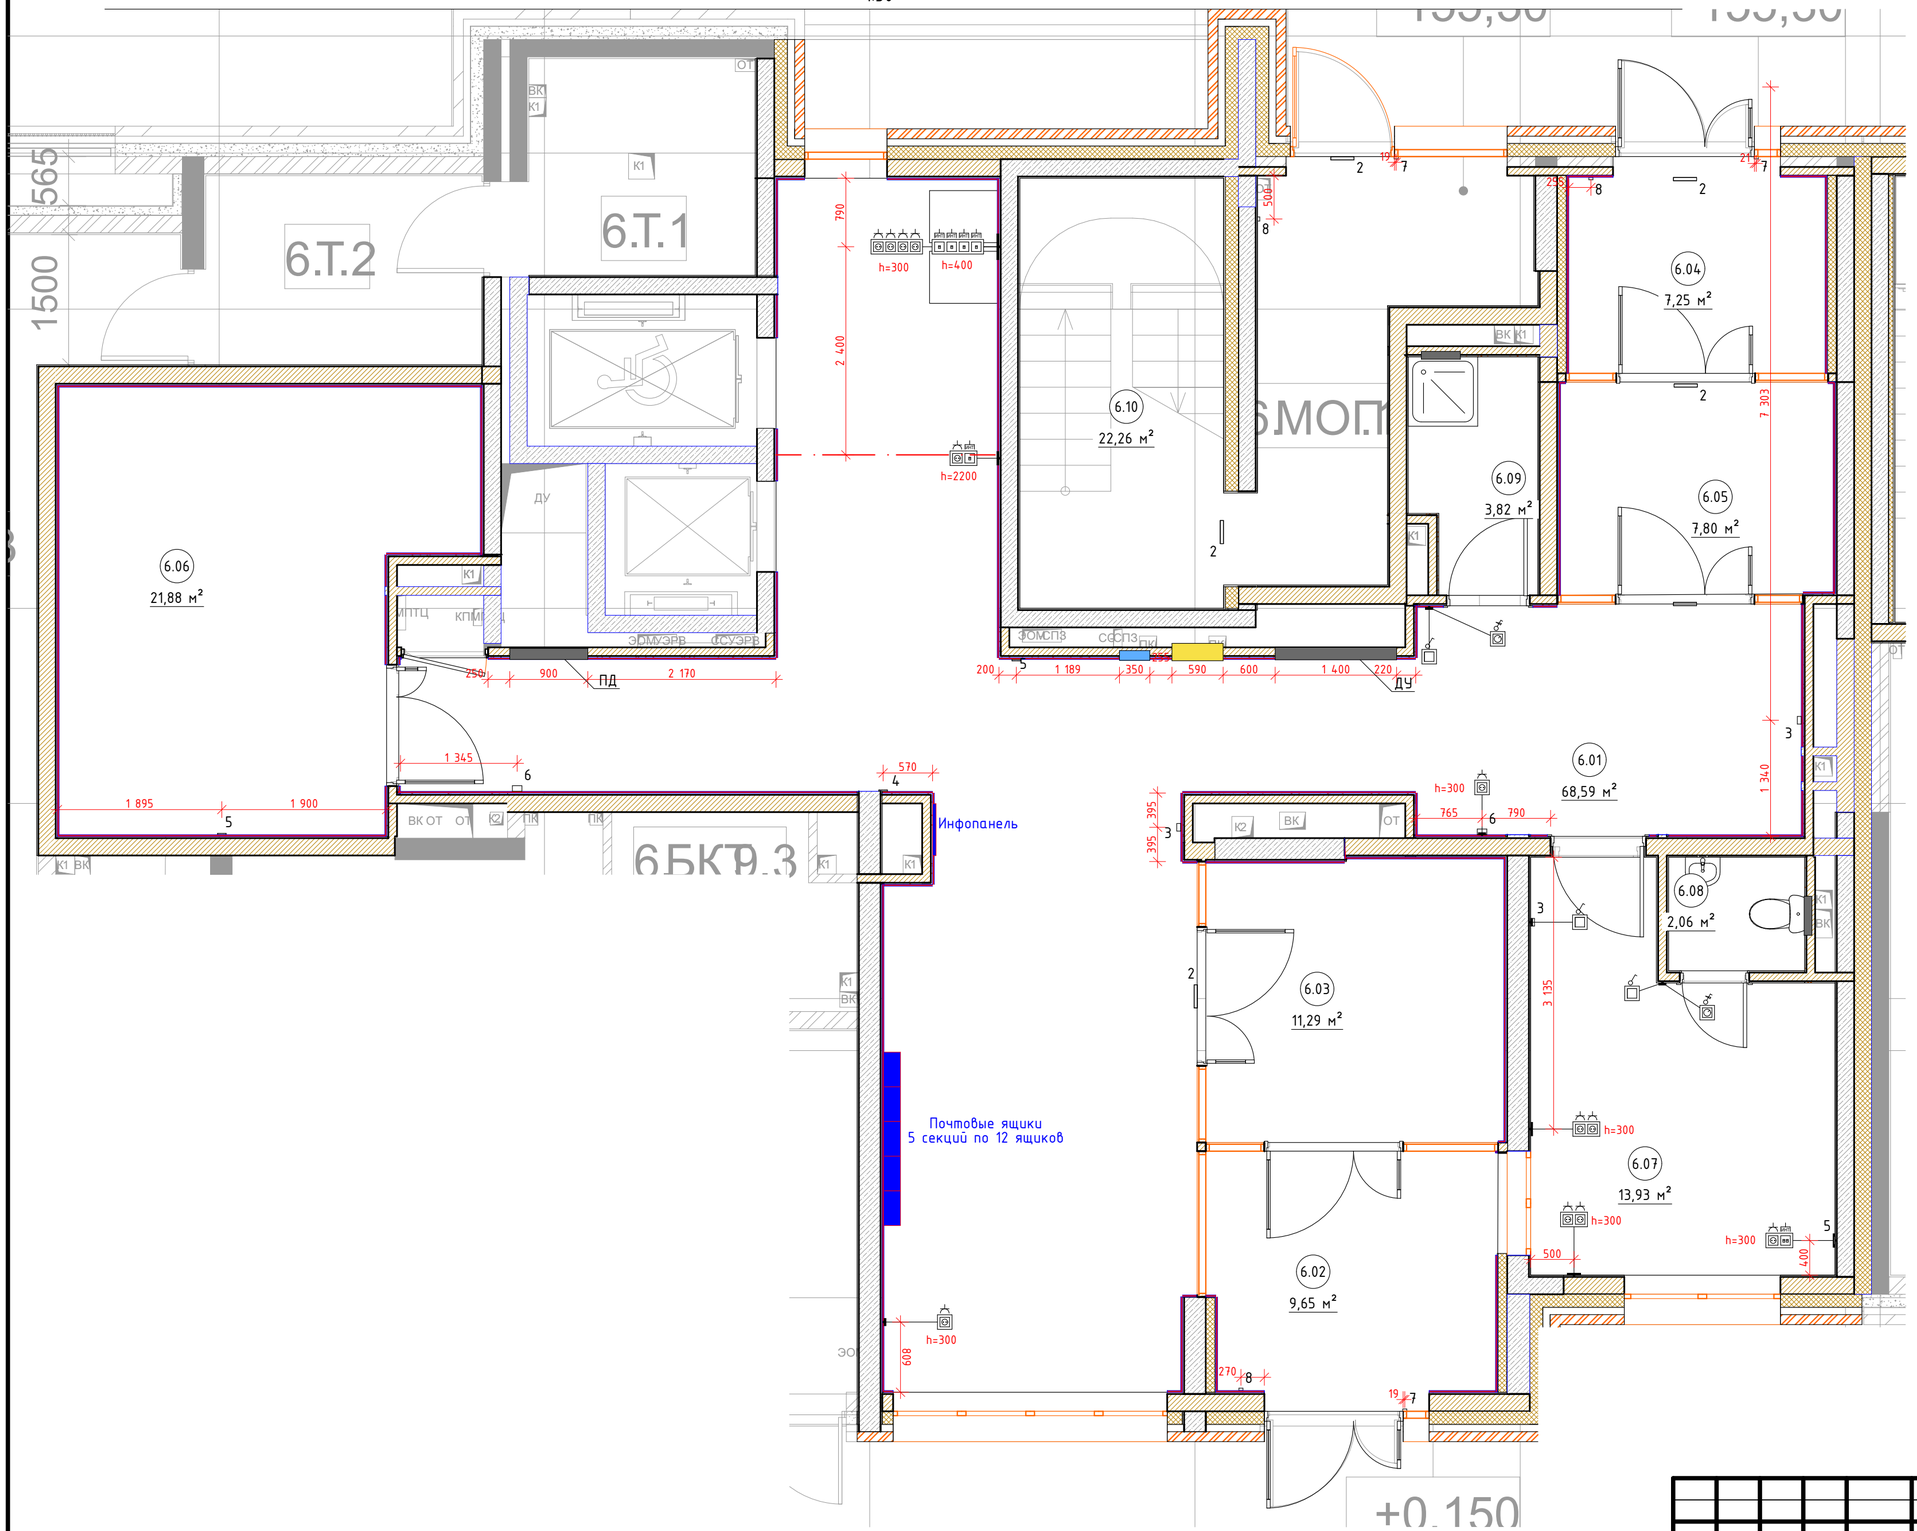

План МОП. 1 этаж. Секция 6
1:1

Номер помещения	Наименование	Площадь	Кат пом
6.01	Вестибюль	68,59	
6.02	Тамбур	9,65	
6.03	Тамбур	11,29	
6.04	Тамбур	7,25	
6.05	Тамбур	7,80	
6.06	Колясочная	21,88	
6.07	Консьерж	13,93	
6.08	С/у	2,06	
6.09	ПУИ	3,82	
6.10	Лестничная клетка	22,26	

Условные обозначения

- Фасадная стена
- Стены из литово железобетона
- Стены из бетонных блоков
- Перегородка ГКЛ
- Возводимая перегородка ГКЛ (любик h= 2 230, низ на отметке +1830)
- Шкаф ПК см. развертки
- Отверстие ДУ/ПД см. развертки
- Люк ППК см. развертки
- Почтовые ящики (см. развертки)
- Инфопанель (см. развертки)
- 5.01 — Номер помещения с обозначением секции
- 2 — Табличка "Выход" h=2 500
- 3 — Извещатель пожарный ручной h=1 500
- 4 — Оповещатель световой "Стробоскоп" (см. развертки)
- 5 — Оповещатель звуковой Маяк 24-3М2 (см. развертки)
- 6 — Оповещатель речевой RUBETEK OP-03 (см. развертки)
- 7 — Кнопка выхода h=1 100
- 8 — Кнопка аварийной разблакировки дверей h=1 100
- Выключаатель одноклавишный и семисторный регулятор с группой освещения.

1. Размеры даны в чистовой отделке.
2. Данный лист смотри вместе со всеми листами.
3. Цветами указаны шкафы ВК/ОВ, шкаф ПК, люки ЭОМ, отверстия РДУ/ПД.
4. Размеры и места установки ДУ/ПД указаны условно, уточняется разделом ОВ.
5. Необходимые размеры кнопок вызова лифта см. раздел ВТ.
6. Выключатели и розетки располагаемые на конструктивных пилонах выполнить накладными.

Изм.	Колуч.	Лист	№Док.	Подп.	Дата
Разработал		Киселев			
Проверил		Петровций			

#Пр№-АИ

Жилой дом с приспособлением подземной автостоянки под защитное сооружение гражданской обороны -"укрытие" (ЗСГО), с инженерными сетями и благоустройством территории по адресу: г. Москва, район Новогиреево, Кусковская улица, земельный участок 12/1 (Кусковская ул., вл. 12) (Восточный административный округ)

Стадия	Лист	Листов
#Стадия Проекта	22	

Архитектурные интерьеры

Маркировочный план МОП. 1 этаж. Секция 6

ООО "ЛЕОНАРДО ПРОЕКТ"

Формат А2