


Развертка 8 (Помещение 4.07) М.1:50

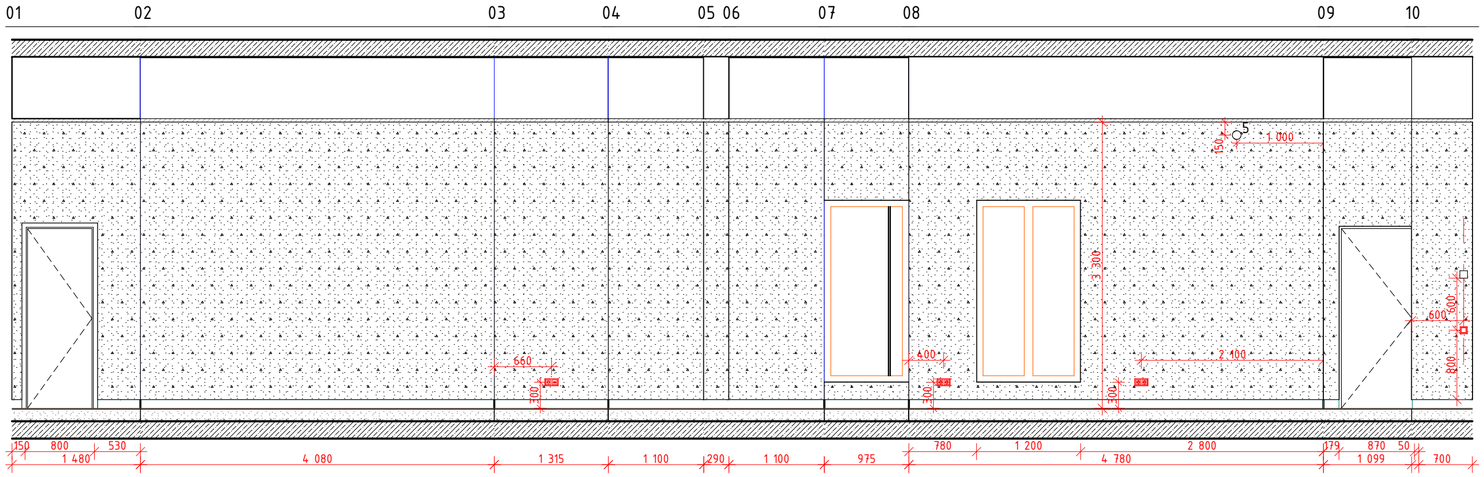


План МОП. Консьерж. 1 этаж. Секция 4
1:100

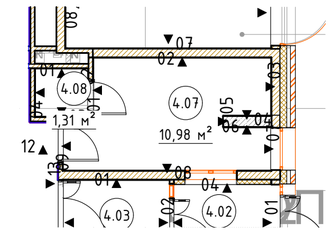

Развертка 9 (Помещение 4.06) М.1:50

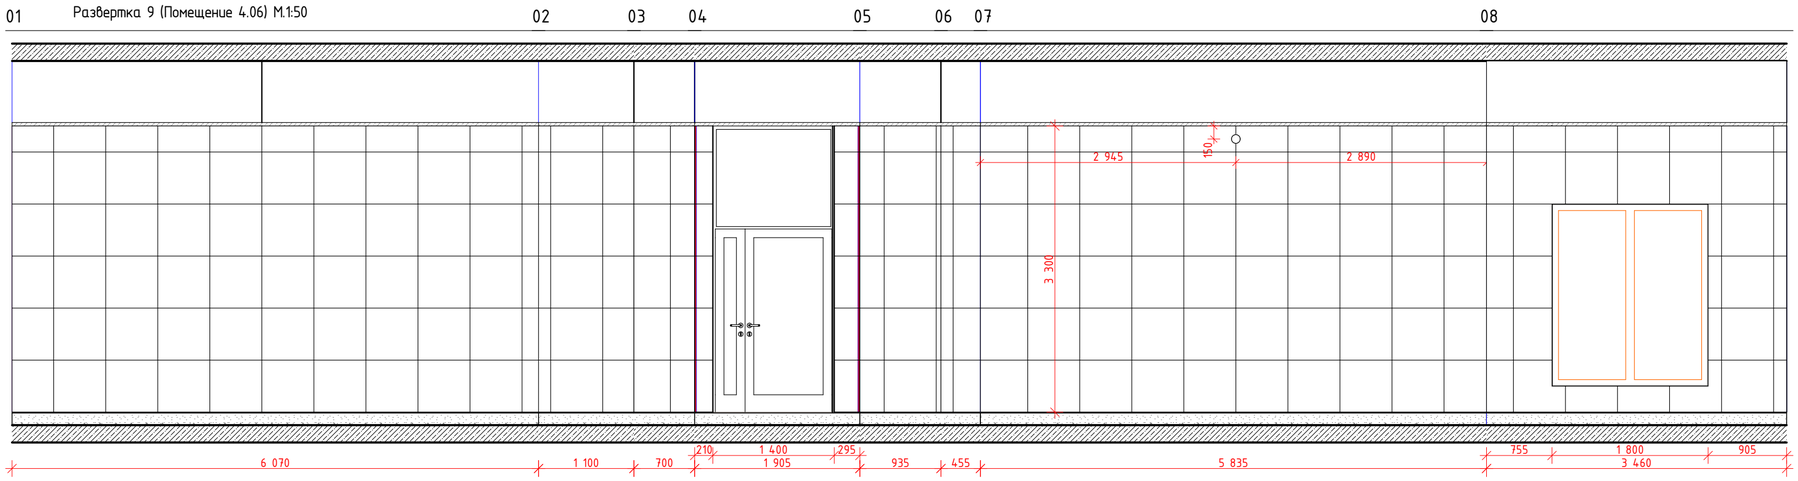

План МОП. Колясочная. 1 этаж. Секция 4
1:100

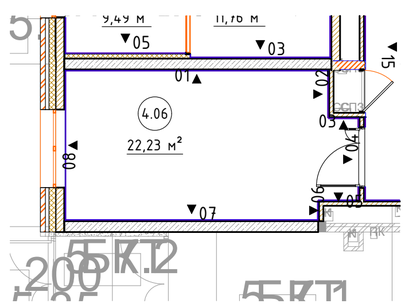

						#ПрN°-АИ	
						Жилой дом с приспособлением подземной автостоянки под защитное сооружение гражданской обороны -"укрытие" (ЗСГО), с инженерными сетями и благоустройством территории по адресу: г. Москва, район Новогиреево, Кусковская улица, земельный участок 12/1 (Кусковская ул., вл. 12) (Восточный административный округ)	
Изм.	Кол.уч.	Лист	N°Док.	Подп.	Дата		
Разработал		Киселев				Архитектурные интерьеры	Стадия: #Стадия Проекта; Лист: 37; Листов:
Проверил		Петровций					
						Развертки помещений МОП. 1 этаж. Секция 4 (Окончание)	ООО "ЛЕОНАРДО ПРОЕКТ"

Формат А2