


01 Развертка 1 (Помещение 4.01) М.1:50 02 03 04 05 06

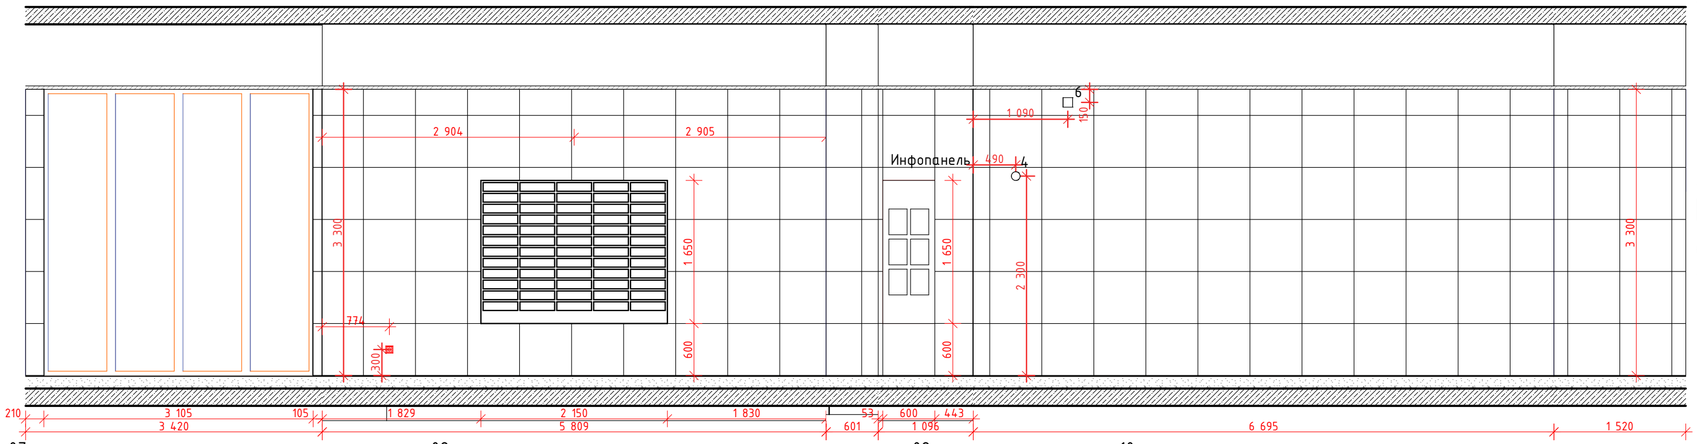

07 08 09 10

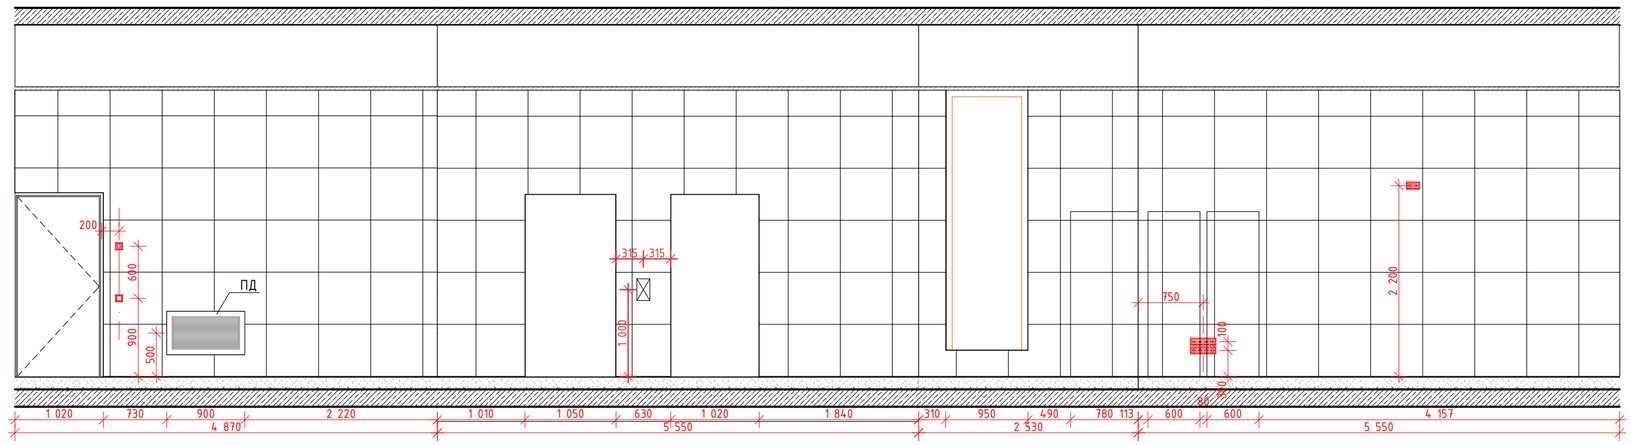


11 12 13 14 15 16

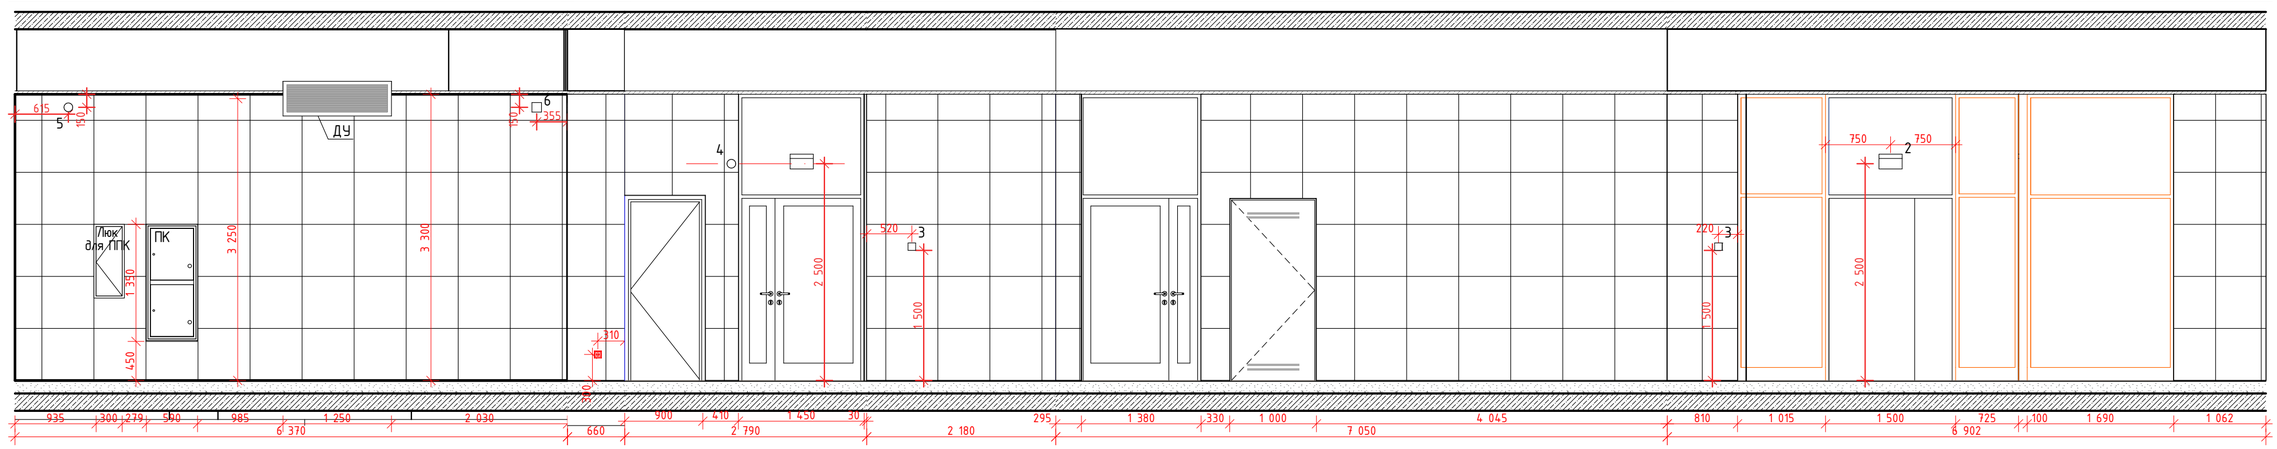

План МОП. 1 этаж. Секция 4

1:100

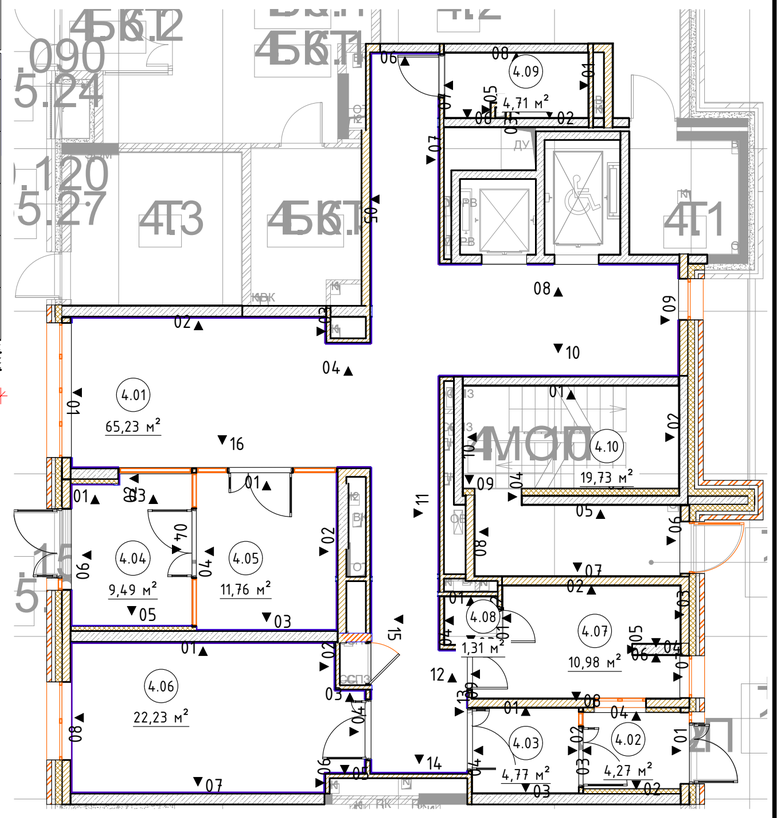

						#ПрN°-АИ	
						Жилой дом с приспособлением подземной автостоянки под защитное сооружение гражданской обороны -"укрытие" (ЗСГО), с инженерными сетями и благоустройством территории по адресу: г. Москва, район Новогиреево, Кусковская улица, земельный участок 12/1 (Кусковская ул., вл. 12) (Восточный административный округ)	
Изм.	Колуч.	Лист	№Док.	Подп.	Дата		
Разработал		Киселев				Архитектурные интерьеры	Стадия: #Стадия Проекта; Лист: 44; Листов:
Проверил		Петровций					
						Развертки помещений МОП. 1 этаж. Секция 4 (Начало)	ООО "ЛЕОНАРДО ПРОЕКТ"

Формат А2