


План МОП. Вестибюль.1 этаж. Секция 4

1:100

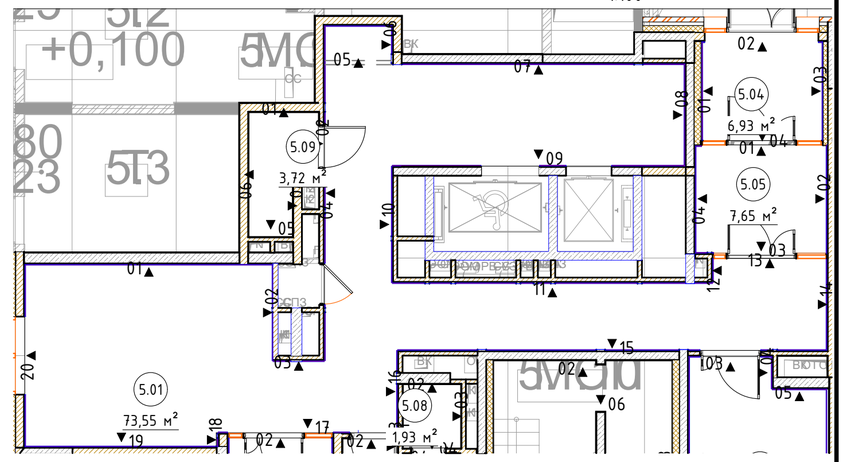


01 Развертка 1 (Помещение 5.01) М.1:50

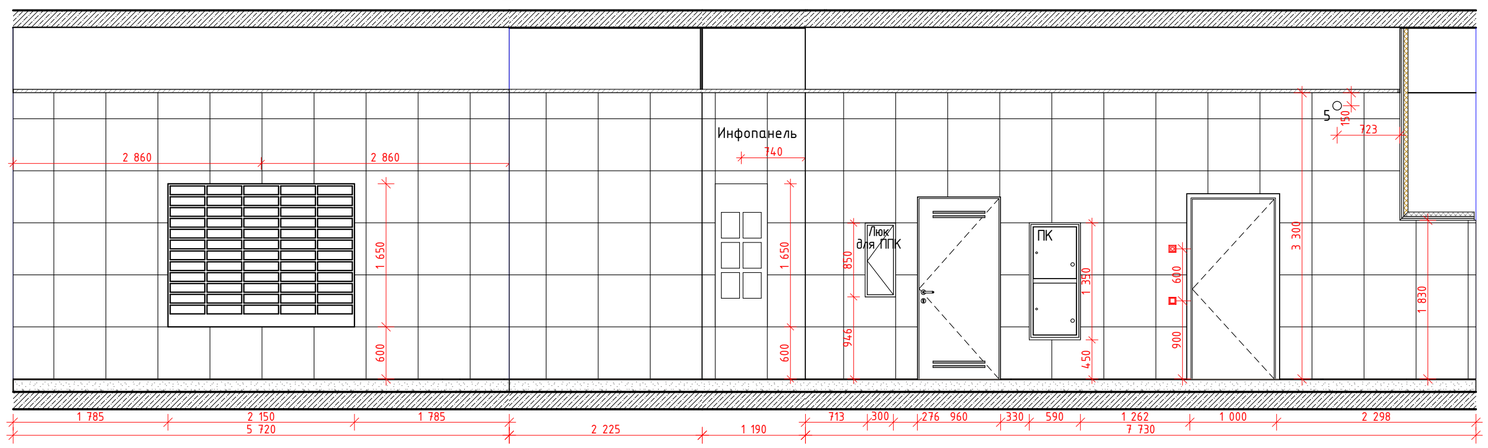

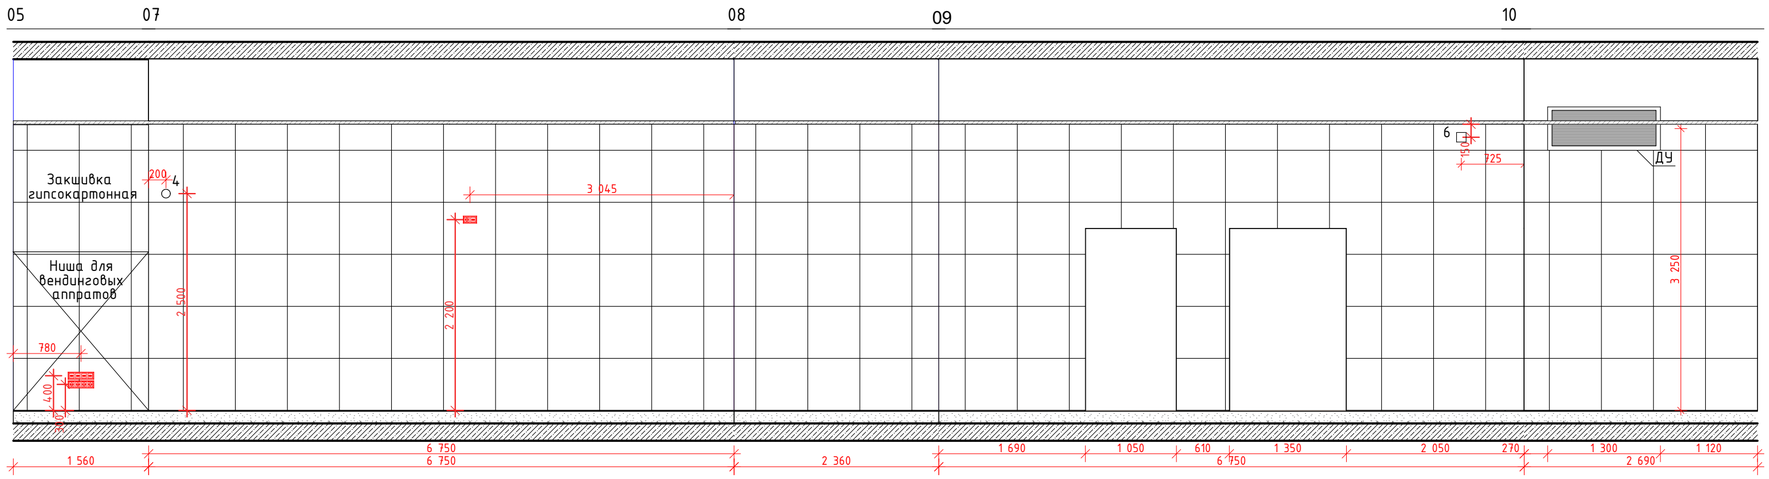

06

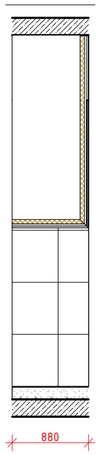

						#ПрПроект-АИ	
						Жилой дом с приспособлением подземной автостоянки под защитное сооружение гражданской обороны – "укрытие" (ЗСГО), с инженерными сетями и благоустройством территории по адресу: г. Москва, район Новогиреево, Кусковская улица, земельный участок 12/1 (Кусковская ул., вл. 12) (Восточный административный округ)	
Изм.	Кол.уч.	Лист	№Док.	Подп.	Дата		
Разработал		Киселев				Архитектурные интерьеры	Стадия: #Стадия Проекта; Лист: 47; Листов:
Проверил		Петровций					
						Развертки помещений МОП. 1 этаж. Секция 5 (Начало)	ООО "ЛЕОНАРДО ПРОЕКТ"

Формат А2