

01 Развертка 1 (Помещение 6.01) М1:50

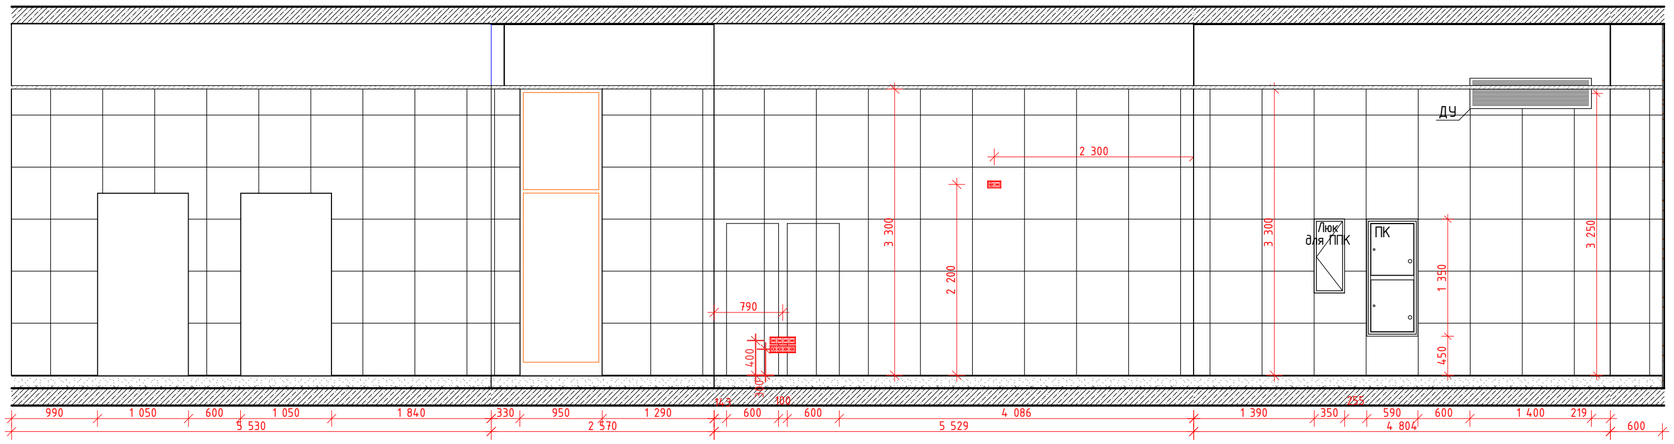


План МОП.Вестибюль .1 этаж. Секция 6


1:100

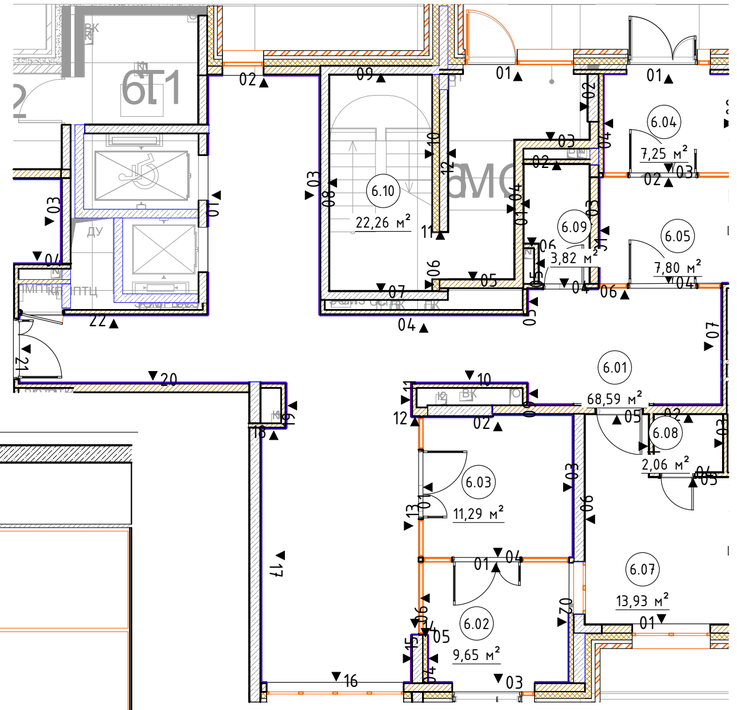

06 07 08 09 10 11 12 13

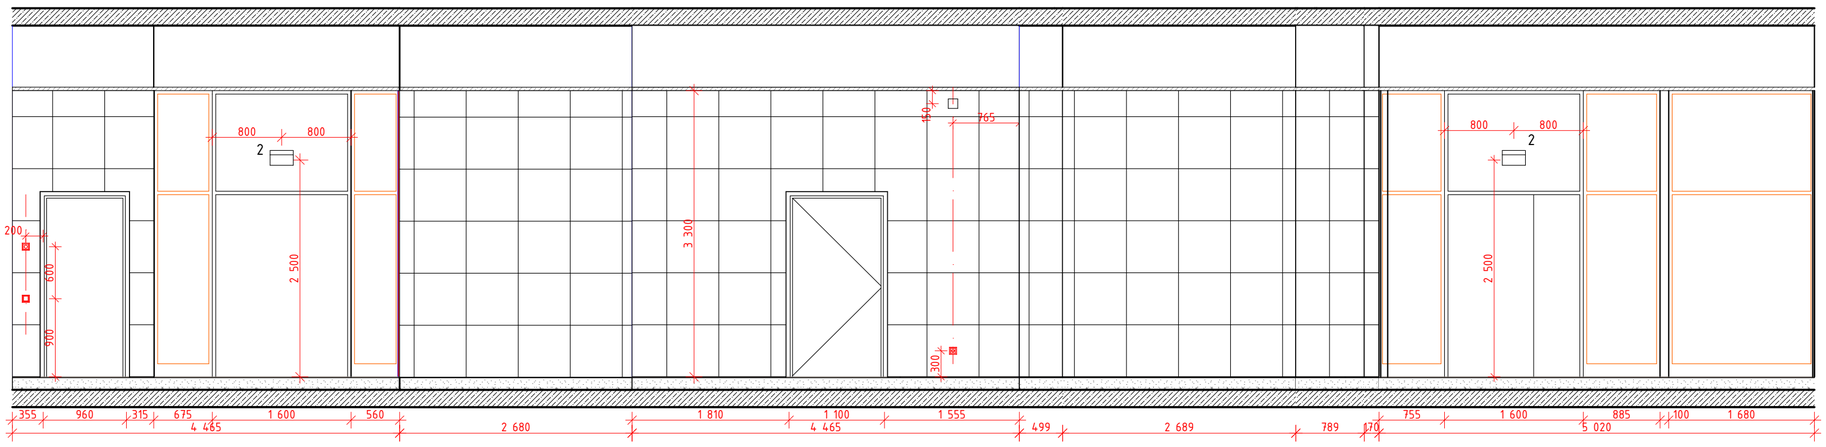

14 15 16 17 18 19 20 21 22

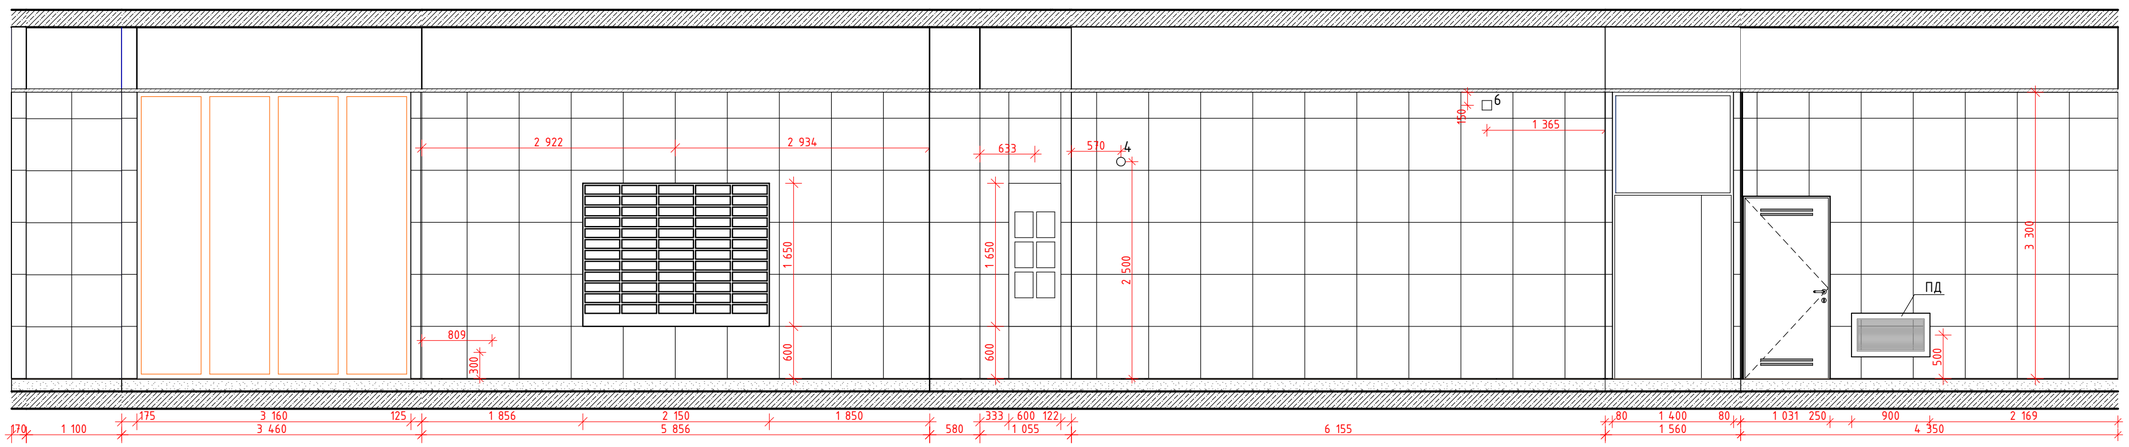

						#Пр№-АИ	
						Жилой дом с приспособлением подземной автостоянки под защитное сооружение гражданской обороны –"укрытие" (ЗСГО), с инженерными сетями и благоустройством территории по адресу: г. Москва, район Новогиреево, Кусковская улица, земельный участок 12/1 (Кусковская ул., вл. 12) (Восточный административный округ)	
Изм.	Кол.уч.	Лист	№Док.	Подп.	Дата		
Разработал		Киселев				Архитектурные интерьеры	Стадия: #Стадия Проекта; Лист: 51; Листов:
Проверил		Петровций					
						Развертки помещений МОП. 1 этаж. Секция 6 (Начало)	ООО "ЛЕОНАРДО ПРОЕКТ"

Формат А2