
План потолков типовой квартиры
1:50

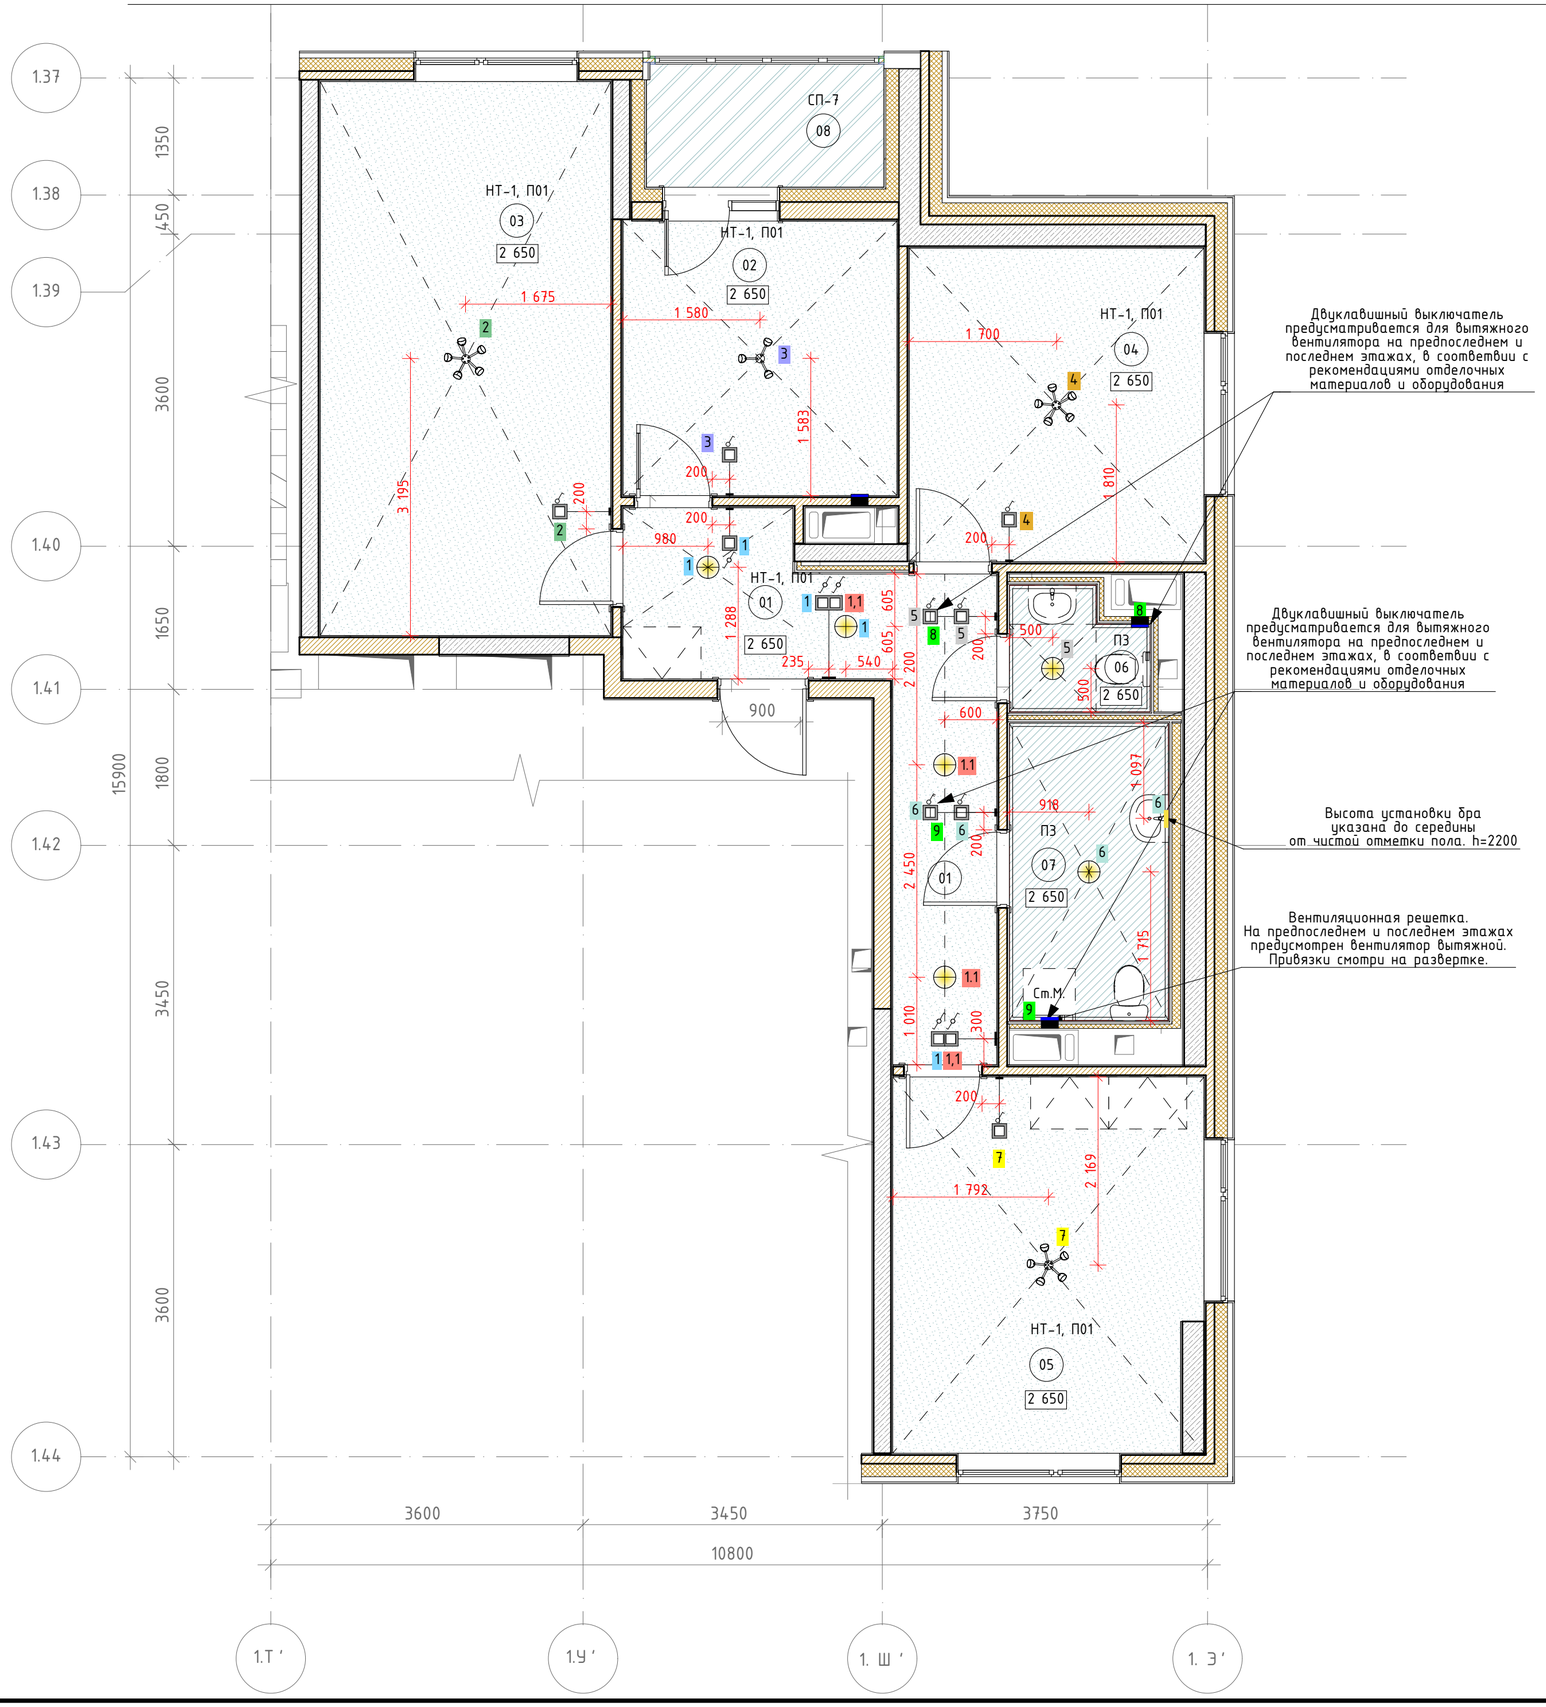


Двуклавишный выключатель предусматривается для вытяжного вентилятора на предпоследнем и последнем этажах, в соответвии с рекомендациями отделочных материалов и оборудования

Двуклавишный выключатель предусматривается для вытяжного вентилятора на предпоследнем и последнем этажах, в соответвии с рекомендациями отделочных материалов и оборудования

Высота установки бра указана до середины от чистой отметки пола. h=2200

Вентиляционная решетка. На предпоследнем и последнем этажах предусмотрен вентилятор вытяжной. Привязки смотри на развертке.

## Экспликация помещений квартира

| Номер помещения | Наименование | Площадь | Кат пом |
|---|---|---|---|
| 01 | Прихожая | 12,05 | |
| 01 | Прихожая | 12,05 | |
| 02 | Кухня | 10,00 | |
| 03 | Гостиная | 21,41 | |
| 04 | Спальня | 12,31 | |
| 05 | Спальня | 15,17 | |
| 06 | С.у | 2,09 | |
| 07 | Ванная | 6,29 | |
| 08 | Лоджия | 3,88 | |
| | | 95,25 м² | |

## Ведомость отделки потолков

| Марка | Обозначение на плане | Наименование | Примечание |
|---|---|---|---|
| НТ-1 | | Натяжной потолок из ПВХ полотна на основе марки "TEQTUM G1" (страна изготовитель Китай) по системе настенно-потолочных профилей, RAL9003 (белый), класс пожарной опастности КМ3 | |
| П01 | | Обеспыливающая пропитка | Запотолочное пространство |
| ПЗ | | Потолок подвесной ГКЛВ/ГСП-Н2 по технологии КНАУФ на одноуровневом металическом каркасе П113, шпатлевка, покраска краской ПРАКТИК для стен и потолков, тип-влагостойкая, водно-дисперсионная, цвет-глубокоматовая RAL 9003 (белый), КМ0 | |
| СП-7 | | Краска Tikkurila, Prof Fasade Aqua, акриловая, фасадная, атмосферостойкая, пожаробезопасная, цвет матовая RAL 7035 (серый), КМ1 | |

## Ведомость освещения

| Обозначение на плане | Наименование | Примечание |
|---|---|---|
| | Люстра пятирожковая Vitales, арт. V3187-5pl, патрон E14 | Применяется в жилых комнатах |
| | Люстра трехрожковая Vitales, арт. V3187/3pl, патрон E14 | Применяется в кухнях |
| | Светильник накладной потолочный Альянс, арт ES 96-027-20H ACC00028 (Таблетка) | Применяется в прихожих, с.у., ванных |
| | Светильник накладной настенный АСТЭ, арт. ДБ091-12-001 RKD840* | Применяется в ванных |

Все наименования в ведомости даны в соответствии с каталогом отделочных материалов и оборудования квартир Реновация 1.2.
При использовании аналогов материалов и оборудования, провести согласование с Фондом Реновации.

## Условные обозначениеия:

НТ-1, П01 – Тип отделки потолка

01 – Номер помещения

2 650 – Отметка потолка

1 – Тип светильника с группой освещения

1 1,1 – Переключатель проходной с группой освещения

5 – Выключатель одноклавишный с группой освещения

6 – Выключатель двухклавишный с группой освещения

8 – Вытяжной вентилятор с группой подключения для предпоследнего и последнего этажей / Вентиляционная решетка

1. Отметки потолков указаны относительно уровня чистого пола.
2. h=900 для выключателей дана от чистой отметки пола.
3. Размеры даны в чистовой отделке.
4. Натяжной потолок монтируется после отделки стен.
5. В помещениях больше 3600мм применять полотно со стыковочным швом.
6. Разделом ЭОМ проверить обеспечение нормативных показателей освещенности предлагаемой расстановки светильников.
7. Расстановка светильников в кухнях и жилых помещениях расположена по центру. В остальных помещениях учитывались установкиа предполагаемой мебели.
8.Пунктиром показано предполагаемое расположение мебели.

| Изм. | Кол.уч. | Лист | №Док. | Подп. | Дата |
|---|---|---|---|---|---|
| Разработал | | Киселев | | | |
| Проверил | | Петровций | | | |

#Пр№-АИ

Жилой дом с приспособлением подземной автостоянки под защитное сооружение гражданской обороны –"укрытие" (ЗСГО), с инженерными сетями и благоустройством территории по адресу: г. Москва, район Новогиреево, Кусковская улица, земельный участок 12/1 (Кусковская ул., вл. 12) (Восточный административный округ)

Архитектурные интерьеры

| Стадия | Лист | Листов |
|---|---|---|
| #Стадия Проекта | 01 | |

План потолков типовой квартиры

ООО "ЛЕОНАРДО ПРОЕКТ"

Формат А2

## План потолков квартиры МГН

1:50




## Экспликация помещений квартира

| Номер поме-щения | Наименование | Площадь | Кат пом |
|---|---|---|---|
| 01 | Холл | 48,20 | |
| 02 | Кухня | 20,00 | |
| 03 | Жилая комната | 42,82 | |
| 04 | Жилая комната | 24,62 | |
| 05 | Жилая комната | 30,34 | |
| 06 | С.у | 4,18 | |
| 07 | С.у. | 12,58 | |
| 08 | Лоджия | 7,76 | |
| | | 190,50 м² | |

## Ведомость отделки потолков

| Марка | Обозначение на плане | Наименование | Примечание |
|---|---|---|---|
| НТ-1 | | Натяжной потолок из ПВХ полотна на основе марки "TEQTUM G1" (страна изготовитель Китай) по системе настенно-потолочных профилей, RAL9003 (белый), класс пожарной опастности КМ3 | |
| П01 | | Обеспыливающая пропитка | Запотолочное пространство |
| ПЗ | | Потолок подвесной ГКЛВ/ГСП-Н2 по технологии КНАУФ на одноуровневом металлическом каркасе П113, шпатлевка, покраска краской ПРАКТИК для стен и потолков, тип-влагостойкая, водно-дисперсионная, цвет-глубокоматовая RAL 9003 (белый), КМ0 | |
| СП-7 | | Краска Tikkurila, Prof Fasade Aqua, акриловая, фасадная, атмосферостойкая, пожаробезопасная, цвет матовая RAL 7035 (серый). КМ1 | |

## Ведомость освещения

| Обозначение на плане | Наименование | Примечание |
|---|---|---|
| | Люстра пятирожковая Vitales, арт. V3187-5pl, патрон E14 | Применяется в жилых комнатах |
| | Люстра трехрожковая Vitales, арт. V3187/3pl, патрон E14 | Применяется в кухнях |
| | Светильник накладной потолочный Альянс, арт ES 96-027-20H ACC00028 (Таблетка) | Применяется в прихожих, с.у., ванных |
| | Светильник накладной настенный ACT3, арт. ДБ091-12-001 RKD840" | Применяется в ванных |

Все наименования в ведомости даны в соответствии с каталогом отделочных материалов и оборудования квартир Реновация 1.2.
При использовании аналогов материалов и оборудования, провести согласование с Фондом Реновации.

### Условные обозначения:

НТ-1, П01 – Тип отделки потолка

01 – Номер помещения

2 650 – Отметка потолка

1 – Тип светильника с группой освещения

1 1,1 – Переключатель проходной с группой освещения

5 – Выключатель одноклавишный с группой освещения

6 – Выключатель двухклавишный с группой освещения

8 – Вытяжной вентилятор с группой подключения для предпоследнего и последнего этажей (не учитываются в квартирах МГН) / вентиляционная решетка (решет

– Вентиляционная решетка (решетка ОВ)

1. Отметки потолков указаны относительно уровня чистого пола.
2. h=800 для выключателей дана от чистой отметки пола.
3. Размеры даны в чистовой отделке.
4. Натяжной потолок монтируется после отделки стен.
5. В помещениях больше 3600мм применять полотно со стыковочным швом.
6. Разделом ЭОМ проверить обеспечение нормативных показателей освещенности предлагаемой расстановки светильников.
7. Расстановка светильников в кухнях и жилых помещениях расположена по центру. В остальных помещениях учитывались установкиа предполагаемой мебели.
8.Пунктиром показано предполагаемое расположение мебели.
9. Количество и место расположение решеток ОВ указано условно. Необходимо подтверждение разработчика раздела ОВ.

| | | | | | | |
|---|---|---|---|---|---|---|
| | | | | | | #Пр№-АИ |
| | | | | | | Жилой дом с приспособлением подземной автостоянки под защитное сооружение гражданской обороны -"укрытие" (ЗСГО), с инженерными сетями и благоустройством территории по адресу: г. Москва, район Новогиреево, Кусковская улица, земельный участок 12/1 (Кусковская ул., вл. 12) (Восточный административный округ) |
| Изм. | Колуч. | Лист | №Док. | Подп. | Дата | |
| Разработал | | Киселев | | | | Архитектурные интерьеры |
| Проверил | | Петровций | | | | |
| | | | | | | План потолков Квартиры МГН |


| Стадия | Лист | Листов |
|---|---|---|
| #Стадия Проекта | 02 | |

ООО "ЛЕОНАРДО ПРОЕКТ"

Формат А2

## Маркировочный план типовой квартиры

1:50

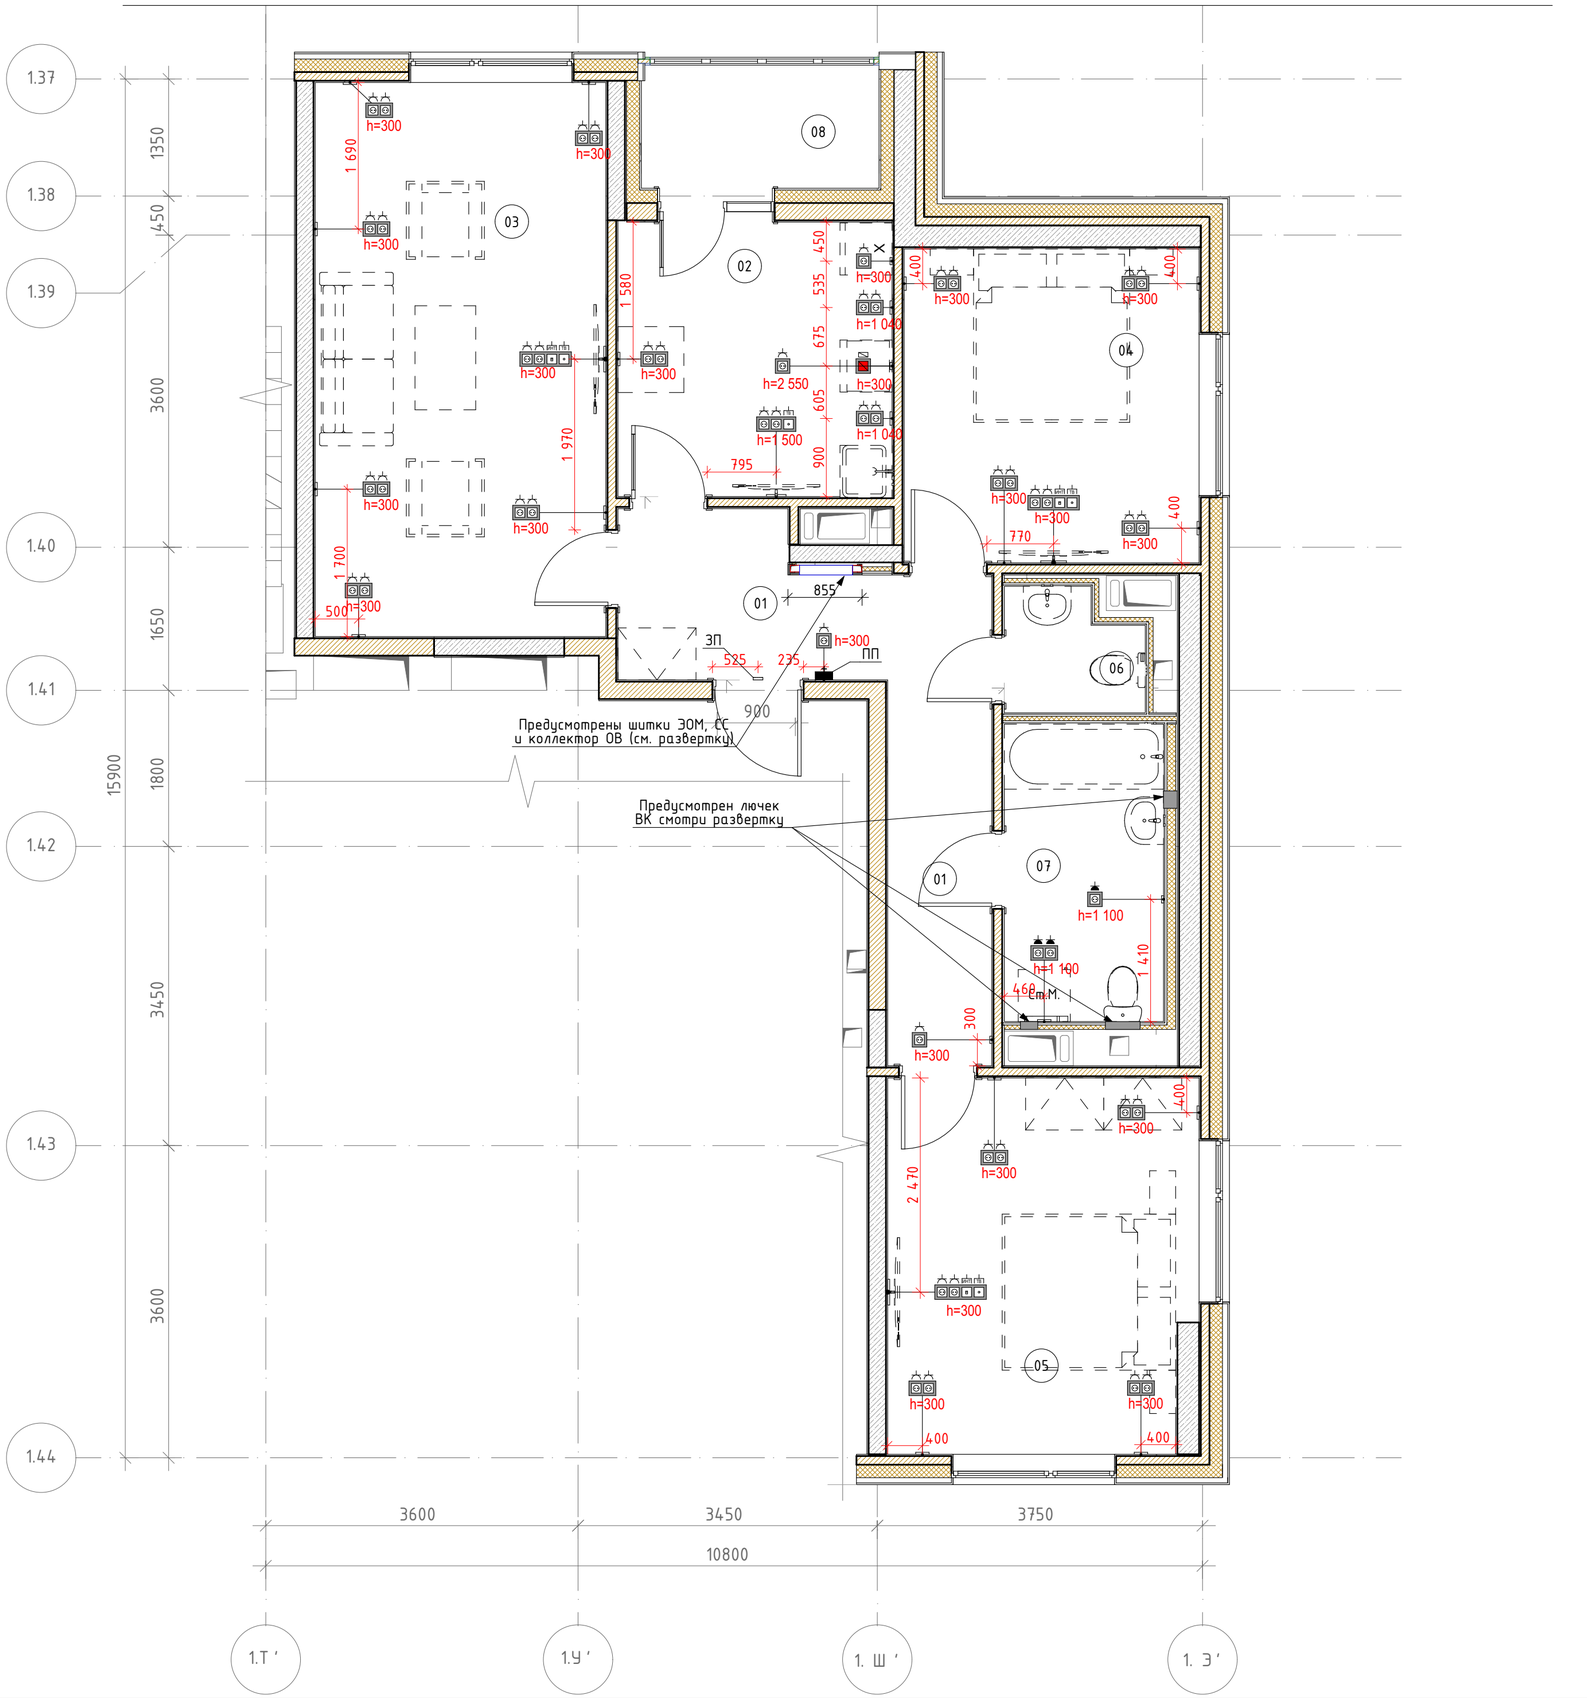


## Экспликация помещений квартира

| Номер поме-щения | Наименование | Площадь | Кат пом |
|---|---|---|---|
| 01 | Прихожая | 12,05 | |
| 01 | Прихожая | 12,05 | |
| 02 | Кухня | 10,00 | |
| 03 | Гостиная | 21,41 | |
| 04 | Спальня | 12,31 | |
| 05 | Спальня | 15,17 | |
| 06 | С.у | 2,09 | |
| 07 | Ванная | 6,29 | |
| 08 | Лоджия | 3,88 | |
| | | 95,25 м² | |

## Условные обозначения розеток:

- Розетка на 1 пост
- Розетка на 2 поста
- Розеточный блок А+2 силовые
- Розеточный блок А+NET+2 силовые
- Силовая розетка для электроплиты
- Розетка на 1 пост со степенью защиты IP44
- Розетка на 2 поста со степенью защиты IP44
- ПП — Переговорная трубка
- ЗП — Звонок проводной

1. Рядом с обозначением розеток указана высота установки от чистой отметки пола до середины.
2. Размеры даны в чистовой отделке.
3. Данный лист смотри вместе со всеми листами.
4. Пунктиром показано предполагаемое расположение мебели.


| | | | | | | |
|---|---|---|---|---|---|---|
| | | | | | | #ПрN-АИ |
| | | | | | | Жилой дом с приспособлением подземной автостоянки под защитное сооружение гражданской обороны – "укрытие" (ЗСГО), с инженерными сетями и благоустройством территории по адресу: г. Москва, район Новогиреево, Кусковская улица, земельный участок 12/1 (Кусковская ул., вл. 12) (Восточный административный округ) |
| Изм. | Кол.уч. | Лист | №Док. | Подп. | Дата | |
| Разработал | | Киселев | | | | Архитектурные интерьеры |
| Проверил | | Петровций | | | | |
| | | | | | | План расположения розеток, электрооборудования, лючков ВК, коллектора ОВ типовой квартиры |

| Стадия | Лист | Листов |
|---|---|---|
| #Стадия Проекта | 13 | |

ООО "ЛЕОНАРДО ПРОЕКТ"

Формат А2

## Маркировочный план квартиры МГН
1:50

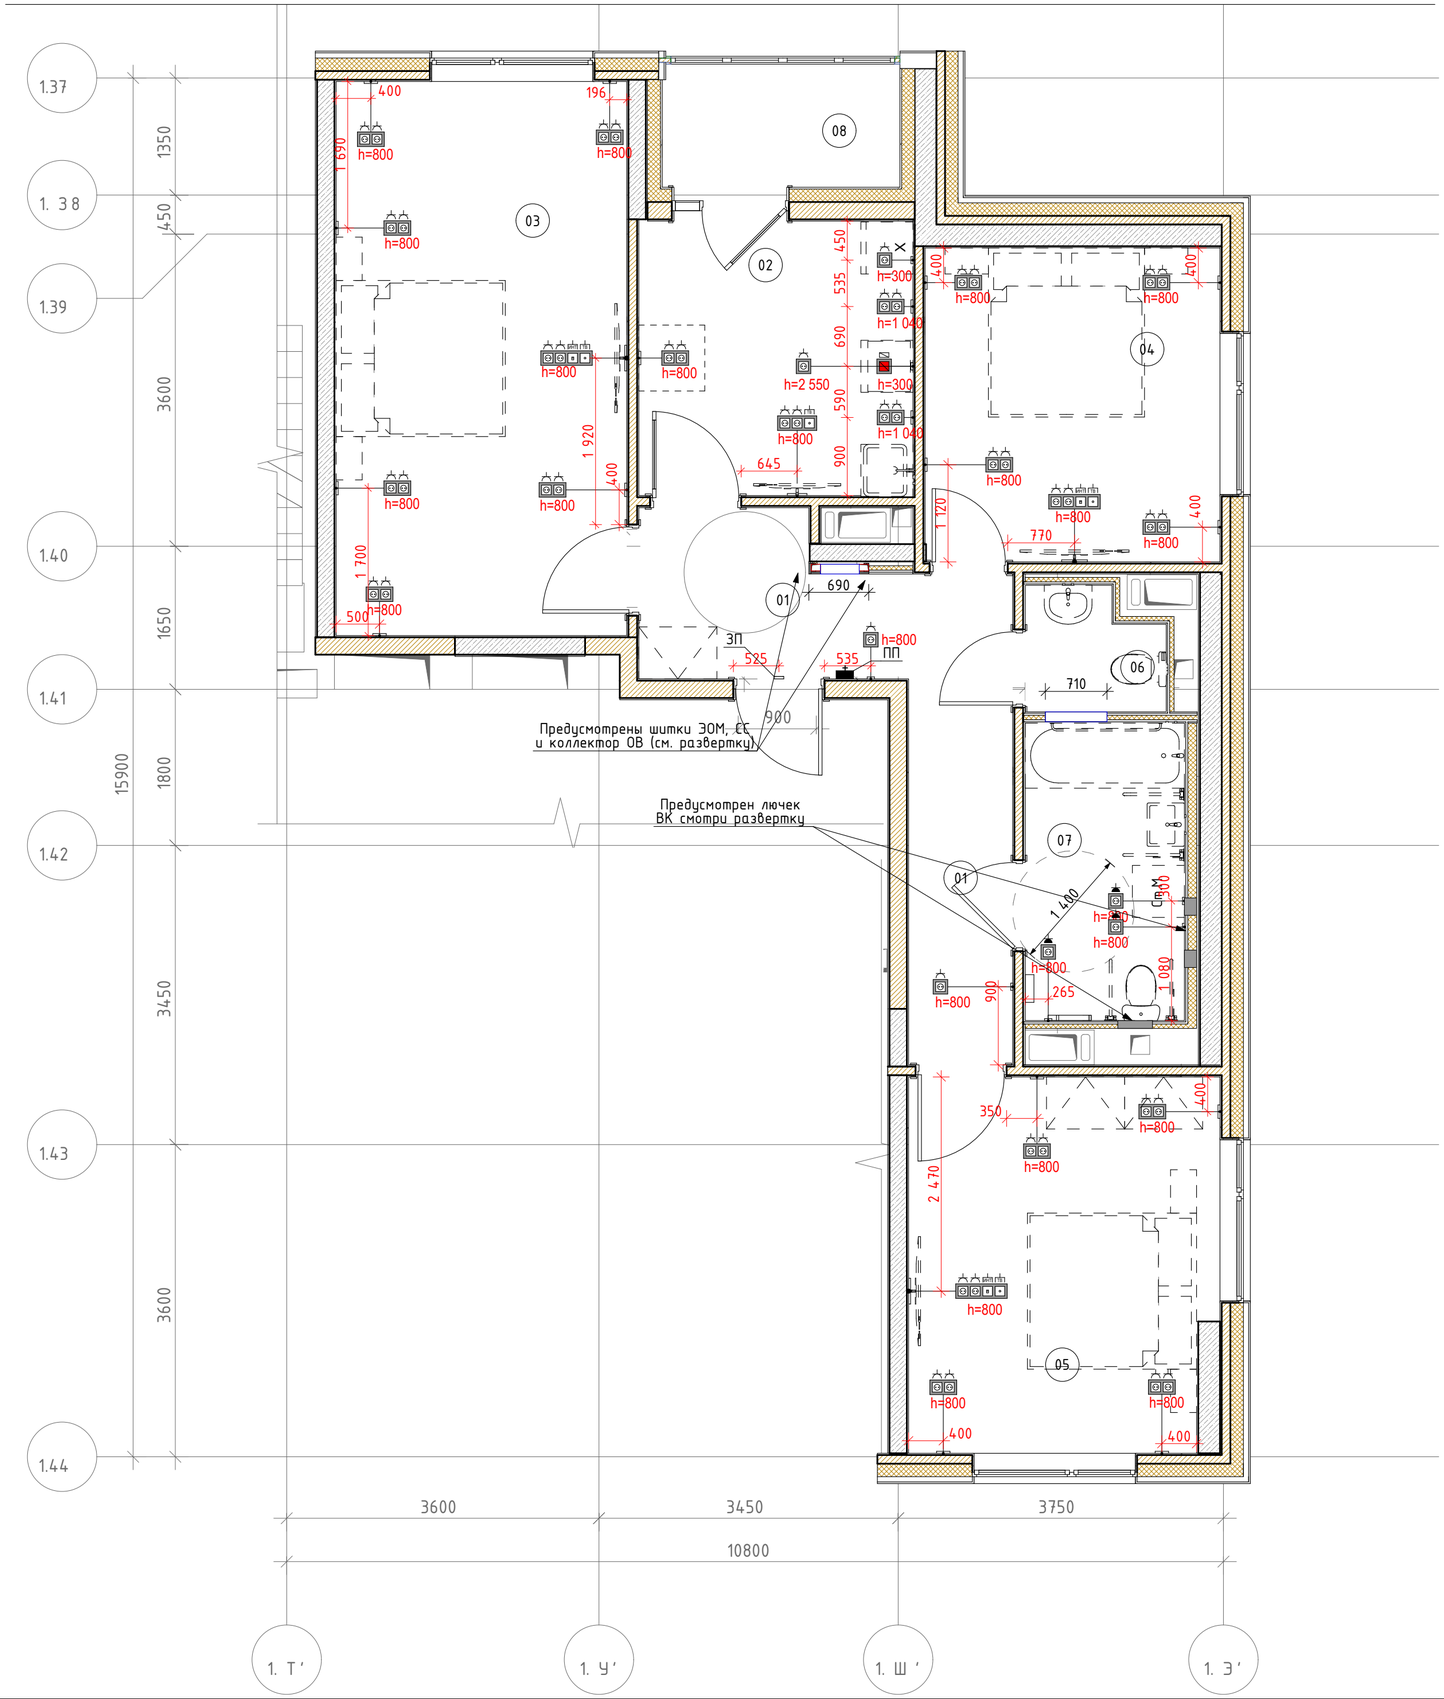


## Экспликация помещений квартира

| Номер помещения | Наименование | Площадь | Кат пом |
|---|---|---|---|
| 01 | Холл | 48,20 | |
| 02 | Кухня | 20,00 | |
| 03 | Жилая комната | 42,82 | |
| 04 | Жилая комната | 24,62 | |
| 05 | Жилая комната | 30,34 | |
| 06 | С.у | 4,18 | |
| 07 | С.у. | 12,58 | |
| 08 | Лоджия | 7,76 | |
| | | 190,50 м² | |

## Условные обозначения розеток:

- Розеточный блок на 1 силовую
- Розеточный блок на 2 силовые
- Розеточный блок А+2 силовые
- Розеточный блок А+NET+2 силовые
- Силовая розетка для электроплиты
- Розеточный блок на 1 силовую розетку со степенью защиты IP44
- Розеточный блок на 2 силовые розетки со степенью защиты IP44
- ПП — Переговорная трубка
- ЗП — Звонок проводной

1. Рядом с обозначением розеток указана высота установки от чистой отметки пола до середины.
2. Размеры даны в чистовой отделке.
3. Данный лист смотри вместе со всеми листами.
4. Пунктиром показано предполагаемое расположение мебели.
5. Количество и место расположение люков ВК указано условно. Необходимо подтверждение разработчика раздела ВК.
6. Щиты ЭОМ, СС и коллектор ОВ указаны условно. Необходимо подтверждение разработчика соответствующего раздела.


| | | | | | | |
|---|---|---|---|---|---|---|
| | | | | | | #Пр№-АИ |
| | | | | | | Жилой дом с приспособлением подземной автостоянки под защитное сооружение гражданской обороны -"укрытие" (ЗСГО), с инженерными сетями и благоустройством территории по адресу: г. Москва, район Новогиреево, Кусковская улица, земельный участок 12/1 (Кусковская ул., вл. 12) (Восточный административный округ) |
| Изм. | Колуч. | Лист | №Док. | Подп. | Дата | |
| Разработал | | Киселев | | | | Архитектурные интерьеры |
| Проверил | | Петровций | | | | |
| | | | | | | План расположения розеток, электрооборудования, лючков ВК, коллектора ОВ квартиры МГН |

| Стадия | Лист | Листов |
|---|---|---|
| #Стадия Проекта | 14 | |


ООО "ЛЕОНАРДО ПРОЕКТ"

Формат А2


01 1:25

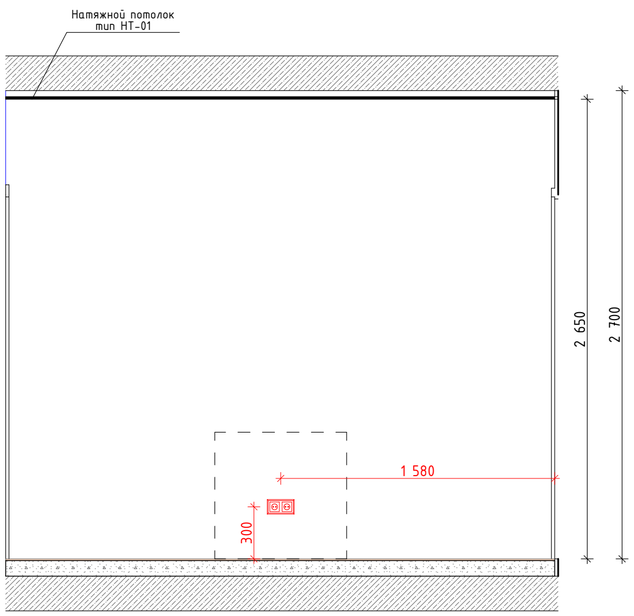


02 1:25

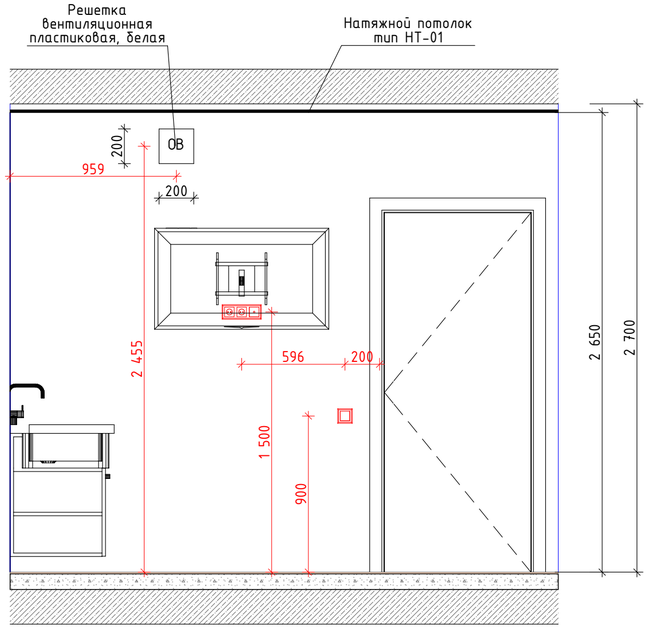



03 1:25

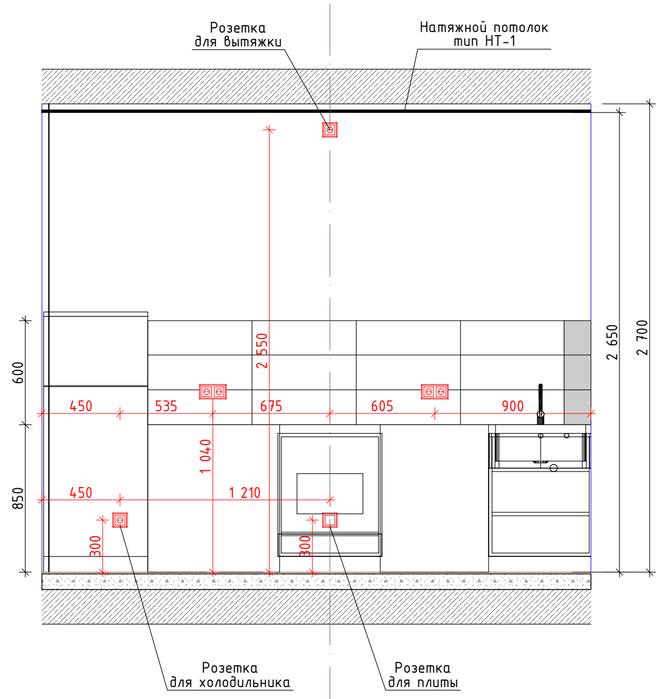


Условные обозначения розеток:

- Розеточный блок на 1 силовую
- Розеточный блок на 2 силовые
- Розеточный блок А+2 силовые
- Розеточный блок А+NET+2 силовые
- Силовая розетка для электроплиты
- Розеточный блок на 1 силовую розетку со степенью защиты IP44
- Розеточный блок на 2 силовые розетки со степенью защиты IP44
- Переговорная трубка
- Звонок проводной

План кухни типовой квартиры
1:100

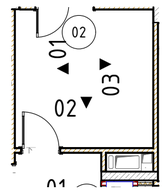



1. Рядом с обозначением розеток указана высота установки от чистой отметки пола до середины.
2. h=900 для выключателей дана от чистой отметки пола.
3. Размеры даны в чистовой отделке.
4. Данный лист смотри вместе со всеми листами.
5. Пунктиром показано предполагаемое расположение мебели.


| | | | | | | | |
|---|---|---|---|---|---|---|---|
| | | | | | | #Пр№-АИ | |
| | | | | | | Жилой дом с приспособлением подземной автостоянки под защитное сооружение гражданской обороны -"укрытие" (ЗСГО), с инженерными сетями и благоустройством территории по адресу: г. Москва, район Новогиреево, Кусковская улица, земельный участок 12/1 (Кусковская ул., вл. 12) (Восточный административный округ) | | |
| Изм. | Кол.уч. | Лист | №Док. | Подп. | Дата | | |
| Разработал | | Киселев | | | | Архитектурные интерьеры | Стадия: #Стадия Проекта; Лист: 15; Листов: |
| Проверил | | Петровций | | | | | |
| | | | | | | АИ_Развертки кухни типовой квартиры | ООО "ЛЕОНАРДО ПРОЕКТ" |

Формат А2

02 1:25

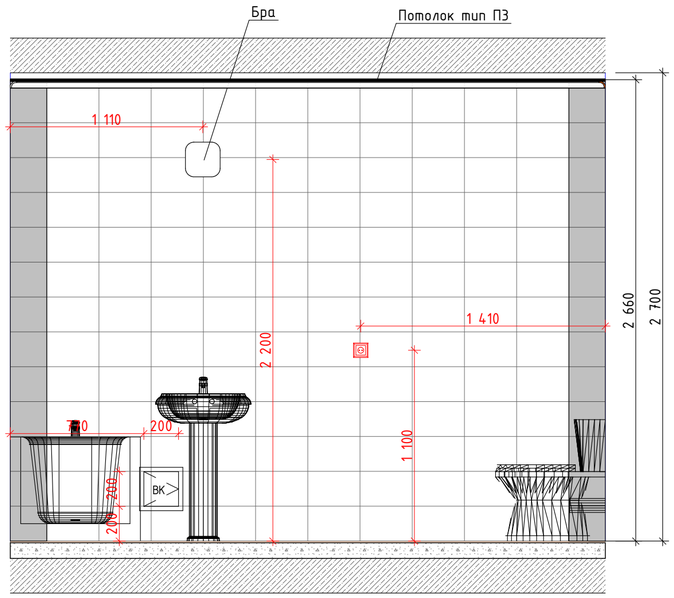



03 1:25

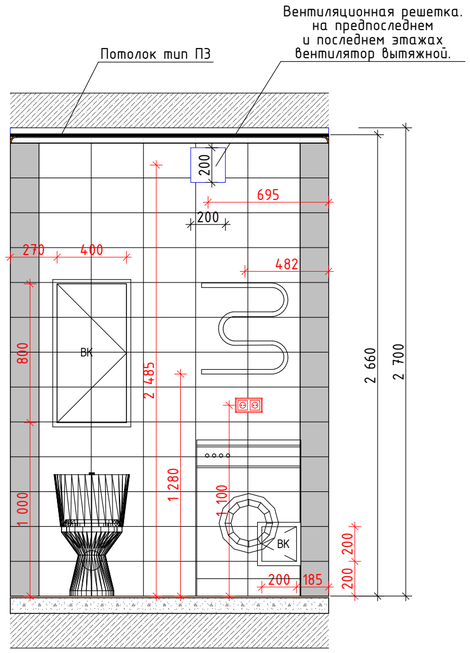


План ванны типовой квартиры

1:100

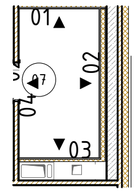



Условные обозначения розеток:

- Розеточный блок на 1 силовую
- Розеточный блок на 2 силовые
- Розеточный блок А+2 силовые
- Розеточный блок А+NET+2 силовые
- Силовая розетка для электроплиты
- Розеточный блок на 1 силовую розетку со степенью защиты IP44
- Розеточный блок на 2 силовые розетки со степенью защиты IP44
- Переговорная трубка
- Звонок проводной


1. Рядом с обозначением розеток указана высота установки от чистой отметки пола до середины.
2. h=900 для выключателей дана от чистой отметки пола.
3. Размеры даны в чистовой отделке.
4. Данный лист смотри вместе со всеми листами.
5. Пунктиром показано предполагаемое расположение мебели.

| | | | | | | | | |
|---|---|---|---|---|---|---|---|---|
| | | | | | | #Пр№-АИ | | |
| | | | | | | Жилой дом с приспособлением подземной автостоянки под защитное сооружение гражданской обороны -"укрытие" (ЗСГО), с инженерными сетями и благоустройством территории по адресу: г. Москва, район Новогиреево, Кусковская улица, земельный участок 12/1 (Кусковская ул., вл. 12) (Восточный административный округ) | | |
| Изм. | Кол.уч. | Лист | №Док. | Подп. | Дата | | | |
| Разработал | | Киселев | | | | Архитектурные интерьеры | Стадия | Лист | Листов |
| Проверил | | Петровций | | | | | #Стадия Проекта | 16 | |
| | | | | | | АИ_Развертки ванны типовой квартиры | ООО "ЛЕОНАРДО ПРОЕКТ" | | |


01 1:25

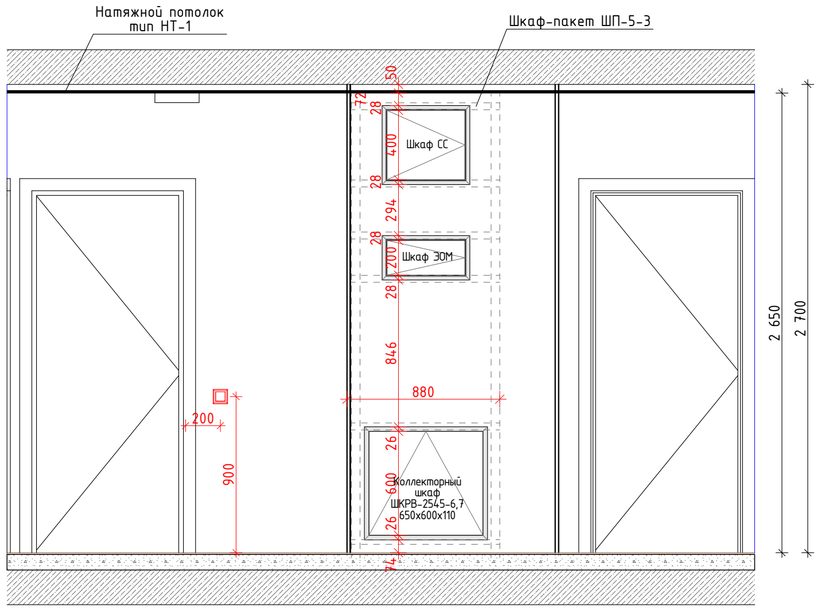



02 1:25

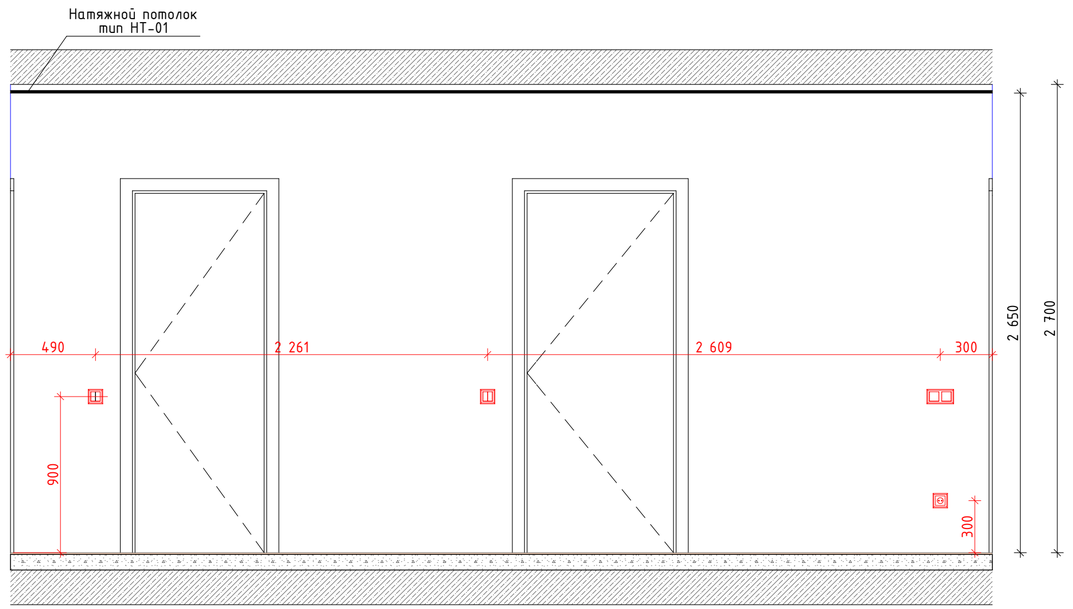


План коридора типовой квартиры
1:100

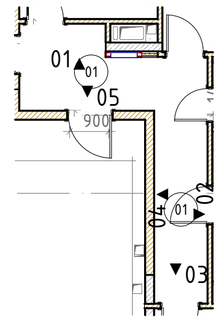


05 1:25

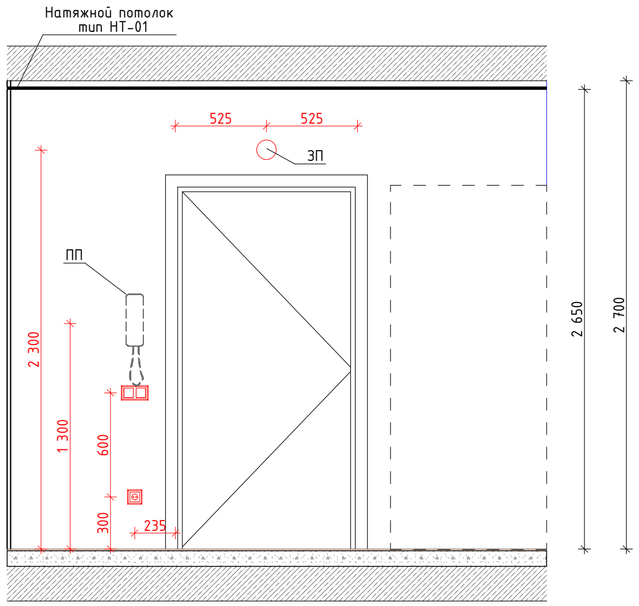


Условные обозначения розеток:


- Розеточный блок на 1 силовую
- Розеточный блок на 2 силовые
- Розеточный блок А+2 силовые
- Розеточный блок А+NET+2 силовые
- Силовая розетка для электроплиты
- Розеточный блок на 1 силовую розетку со степенью защиты IP44
- Розеточный блок на 2 силовые розетки со степенью защиты IP44
- Переговорная трубка
- Звонок проводной

1. Рядом с обозначением розеток указана высота установки от чистой отметки пола до середины.
2. h=900 для выключателей дана от чистой отметки пола.
3. Размеры даны в чистовой отделке.
4. Данный лист смотри вместе со всеми листами.
5. Пунктиром показано предполагаемое расположение мебели.


| | | | | | | | |
|---|---|---|---|---|---|---|---|
| | | | | | | #ПрN-АИ | |
| | | | | | | Жилой дом с приспособлением подземной автостоянки под защитное сооружение гражданской обороны –"укрытие" (ЗСГО), с инженерными сетями и благоустройством территории по адресу: г. Москва, район Новогиреево, Кусковская улица, земельный участок 12/1 (Кусковская ул., вл. 12) (Восточный административный округ) | | |
| Изм. | Кол.уч. | Лист | №Док. | Подп. | Дата | | |
| Разработал | | Киселев | | | | Архитектурные интерьеры | Стадия: #Стадия Проекта; Лист: 17; Листов: |
| Проверил | | Петровций | | | | | |
| | | | | | | АИ_Развертки коридора типовой квартиры | ООО "ЛЕОНАРДО ПРОЕКТ" |

Формат А2


01 1:25

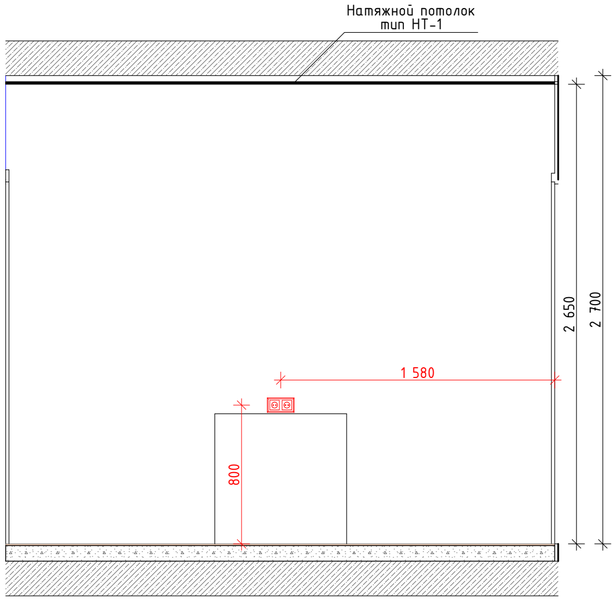


02 1:25

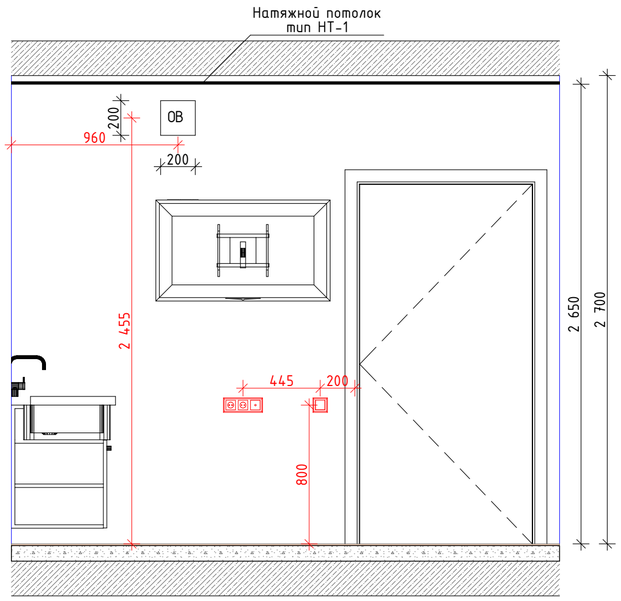



03 1:25

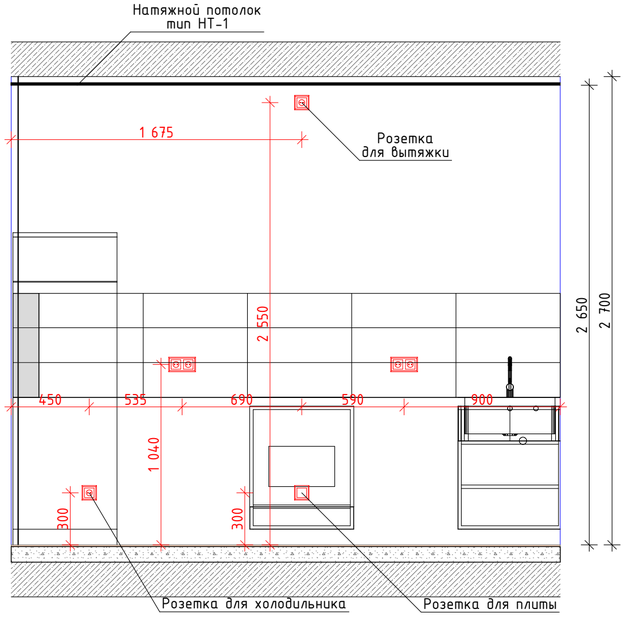


План кухни квартиры МГН

1:100

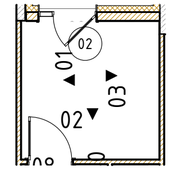



Условные обозначения розеток:

- Розеточный блок на 1 силовую
- Розеточный блок на 2 силовые
- Розеточный блок А+2 силовые
- Розеточный блок А+NET+2 силовые
- Силовая розетка для электроплиты
- Розеточный блок на 1 силовую розетку со степенью защиты IP44
- Розеточный блок на 2 силовые розетки со степенью защиты IP44
- Переговорная трубка
- Звонок проводной


1. Рядом с обозначением розеток указана высота установки от чистой отметки пола до середины.
2. h=800 для выключателей дана от чистой отметки пола.
3. Размеры даны в чистовой отделке.
4. Данный лист смотри вместе со всеми листами.
5. Пунктиром показано предполагаемое расположение мебели.
6. Количество и место расположение решеток ОВ указано условно. Необходисо подтверждение разработчика раздела ОВ.

| | | | | | | | |
|---|---|---|---|---|---|---|---|
| | | | | | | #Пр№-АИ | |
| | | | | | | Жилой дом с приспособлением подземной автостоянки под защитное сооружение гражданской обороны -"укрытие" (ЗСГО), с инженерными сетями и благоустройством территории по адресу: г. Москва, район Новогиреево, Кусковская улица, земельный участок 12/1 (Кусковская ул., вл. 12) (Восточный административный округ) | | |
| Изм. | Колуч. | Лист | №Док. | Подп. | Дата | | |
| Разработал | | Киселев | | | | Архитектурные интерьеры | Стадия: #Стадия Проекта; Лист: 18; Листов: |
| Проверил | | Петровций | | | | | |
| | | | | | | АИ_Развертки кухни квартиры МГН | ООО "ЛЕОНАРДО ПРОЕКТ" |

02 1:25

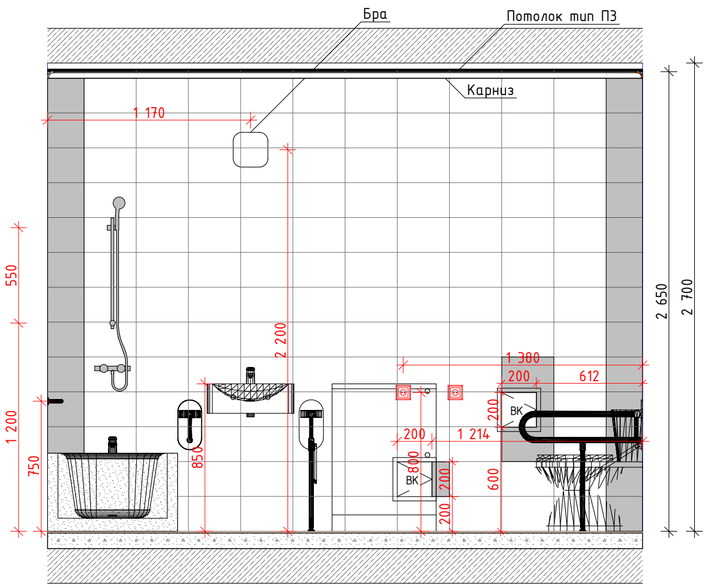



03 1:25

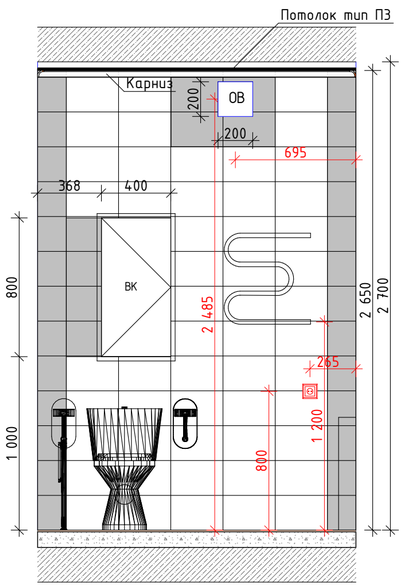


План с.у квартиры МГН

1:100

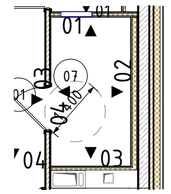


Условные обозначения розеток:


- Розеточный блок на 1 силовую
- Розеточный блок на 2 силовые
- Розеточный блок А+2 силовые
- Розеточный блок А+NET+2 силовые
- Силовая розетка для электроплиты
- Розеточный блок на 1 силовую розетку со степенью защиты IP44
- Розеточный блок на 2 силовые розетки со степенью защиты IP44
- Переговорная трубка
- Звонок проводной

1. Рядом с обозначением розеток указана высота установки от чистой отметки пола до середины.
2. h=800 для выключателей дана от чистой отметки пола.
3. Размеры даны в чистовой отделке.
4. Данный лист смотри вместе со всеми листами.
5. Пунктиром показано предполагаемое расположение мебели.
6. Количество и место расположение люков ВК указано условно. Необходимо подтверждение разработчика раздела ВК.
7. Количество и место расположение решеток ОВ указано условно. Необходисо подтверждение разработчика раздела ОВ.


| | | | | | | | | |
|---|---|---|---|---|---|---|---|---|
| | | | | | | #Пр№-АИ | | |
| | | | | | | Жилой дом с приспособлением подземной автостоянки под защитное сооружение гражданской обороны -"укрытие" (ЗСГО), с инженерными сетями и благоустройством территории по адресу: г. Москва, район Новогиреево, Кусковская улица, земельный участок 12/1 (Кусковская ул., вл. 12) (Восточный административный округ) | | |
| Изм. | Колуч. | Лист | №Док. | Подп. | Дата | | | |
| Разработал | | Киселев | | | | Архитектурные интерьеры | Стадия | Лист | Листов |
| Проверил | | Петровций | | | | | #Стадия Проекта | 19 | |
| | | | | | | АИ_Развертки ванны квартиры МГН | ООО "ЛЕОНАРДО ПРОЕКТ" | | |

Формат А2

01

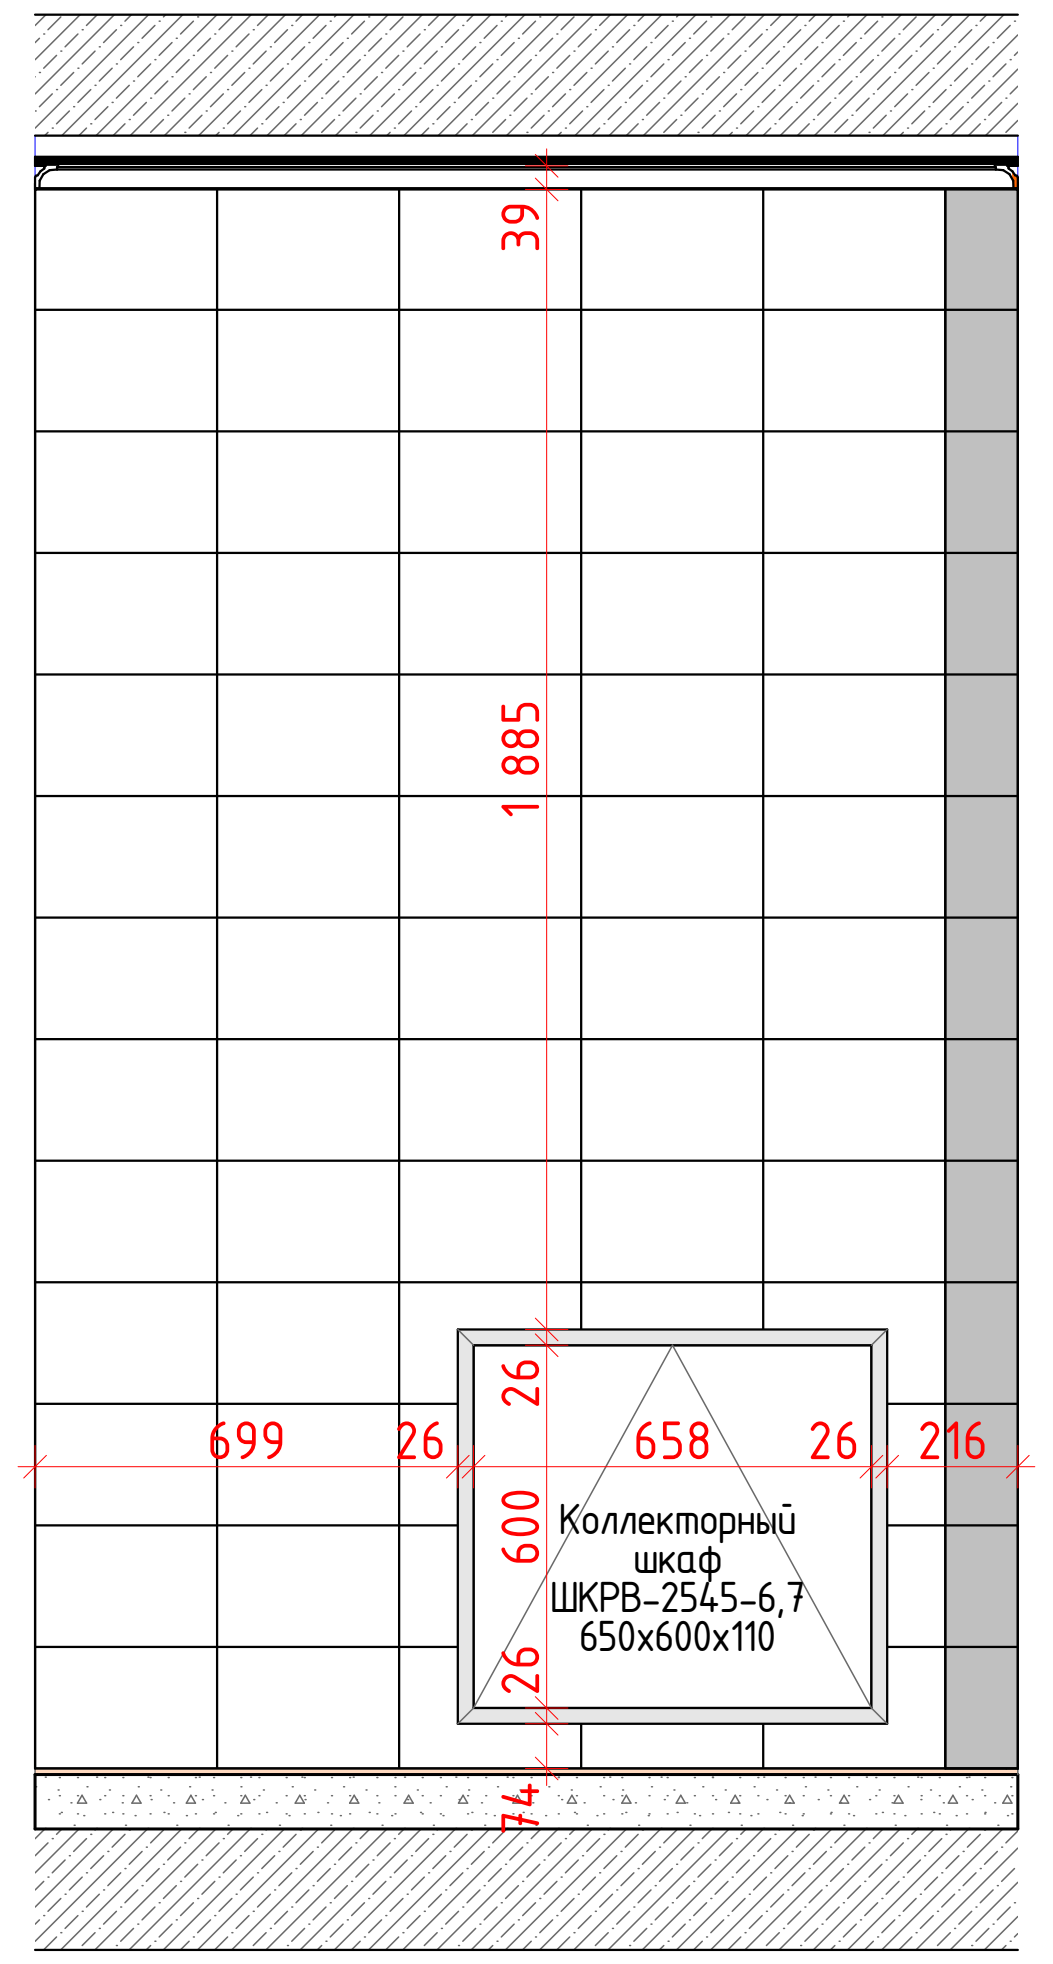


План с.у квартиры МГН
1:100

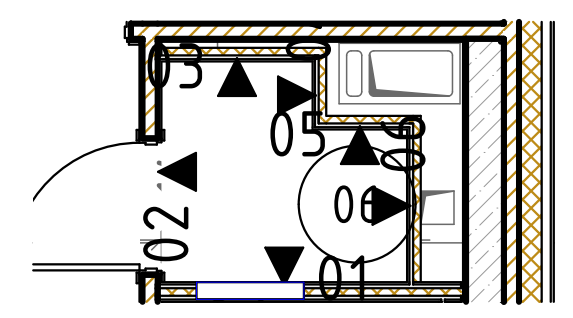


1. Рядом с обозначением розеток указана высота установки от чистой отметки пола до середины.
2. h=800 для выключателей дана от чистой отметки пола.
3. Размеры даны в чистовой отделке.
4. Данный лист смотри вместе со всеми листами.
5. Пунктиром показано предполагаемое расположение мебели.
6. Количество и место расположение люков ВК указано условно. Необходимо подтверждение разработчика раздела ВК.
7. Количество и место расположение решеток ОВ указано условно. Необходисо подтверждение разработчика раздела ОВ.


| Изм. | Кол.уч. | Лист | №Док. | Подп. | Дата | #ПрN°-АИ | | |
|---|---|---|---|---|---|---|---|---|
| | | | | | | Жилой дом с приспособлением подземной автостоянки под защитное сооружение гражданской обороны -"укрытие" (ЗСГО), с инженерными сетями и благоустройством территории по адресу: г. Москва, район Новогиреево, Кусковская улица, земельный участок 12/1 (Кусковская ул., вл. 12) (Восточный административный округ) | | |
| Разработал | Киселев | | | | | Архитектурные интерьеры | Стадия | Лист | Листов |
| Проверил | Петровций | | | | | | #Стадия Проекта | 20 | |
| | | | | | | АИ_Развертки с.у. квартиры МГН | ООО "ЛЕОНАРДО ПРОЕКТ" | |

Формат А2


02 1:25

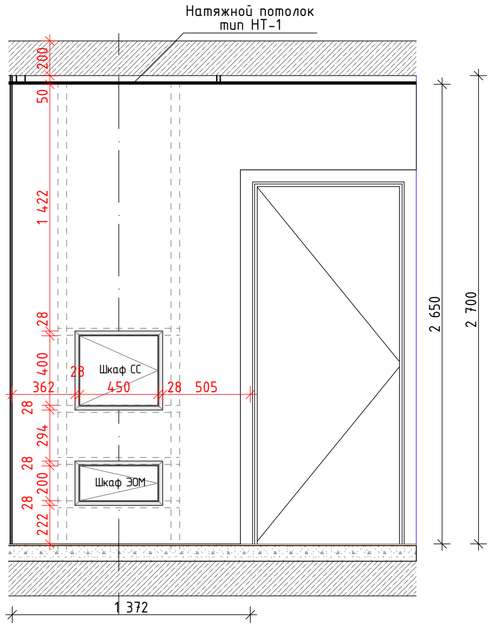



03 1:25

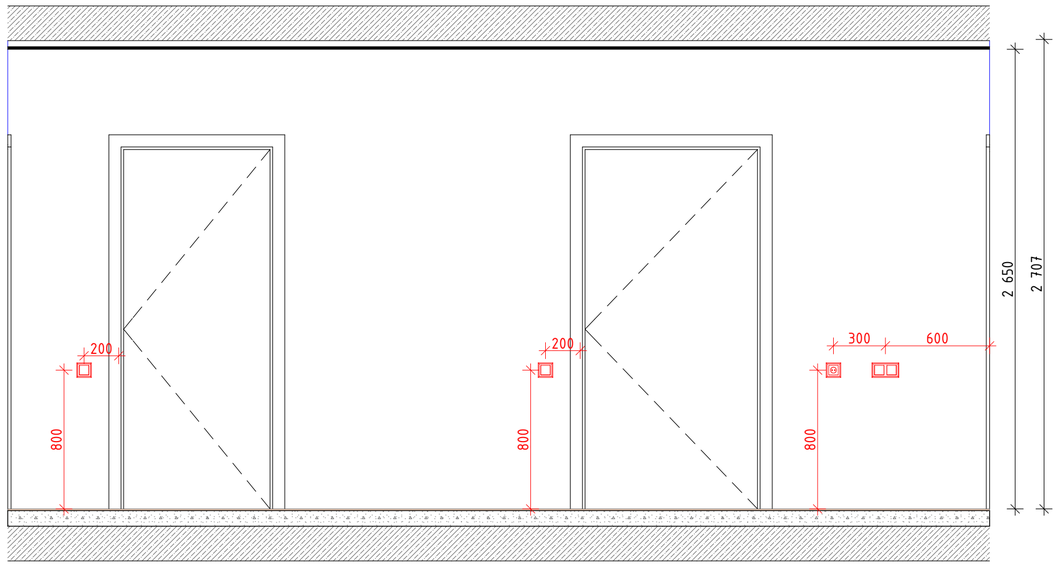



План коридора квартиры МГН
1:100

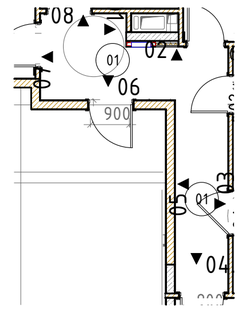


06 1:25

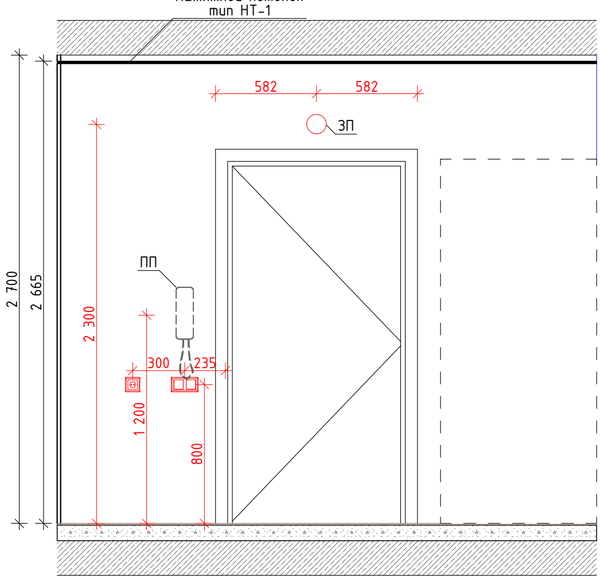


08 1:25

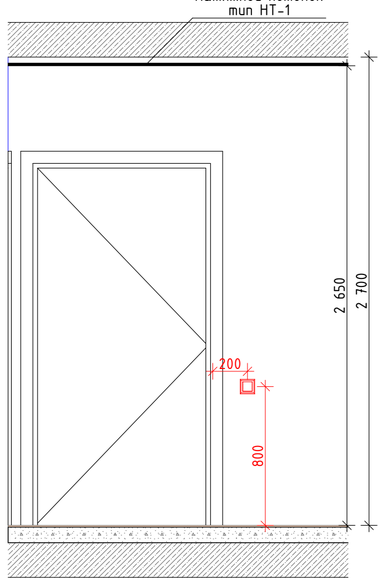


Условные обозначения розеток:

- Розеточный блок на 1 силовую
- Розеточный блок на 2 силовые
- Розеточный блок А+2 силовые
- Розеточный блок А+NET+2 силовые
- Силовая розетка для электроплиты
- Розеточный блок на 1 силовую розетку со степенью защиты IP44
- Розеточный блок на 2 силовые розетки со степенью защиты IP44
- Переговорная трубка
- Звонок проводной

1. Рядом с обозначением розеток указана высота установки от чистой отметки пола до середины.
2. h=800 для выключателей дана от чистой отметки пола.
3. Размеры даны в чистовой отделке.
4. Данный лист смотри вместе со всеми листами.
5. Пунктиром показано предполагаемое расположение мебели.
6. Щиты ЭОМ, СС и коллектор ОВ указаны условно. Необходимо подтверждение разработчика соответствующего раздела.

| Изм. | Кол.уч. | Лист | №Док. | Подп. | Дата | #Пр№-АИ | | |
|---|---|---|---|---|---|---|---|---|
| | | | | | | Жилой дом с приспособлением подземной автостоянки под защитное сооружение гражданской обороны –"укрытие" (ЗСГО), с инженерными сетями и благоустройством территории по адресу: г. Москва, район Новогиреево, Кусковская улица, земельный участок 12/1 (Кусковская ул., вл. 12) (Восточный административный округ) | | |
| Разработал | | Киселев | | | | Архитектурные интерьеры | Стадия | Лист | Листов |
| Проверил | | Петровций | | | | | #Стадия Проекта | 21 | |
| | | | | | | АИ_Развертки коридора квартиры МГН | ООО "ЛЕОНАРДО ПРОЕКТ" | | |

Формат А2